

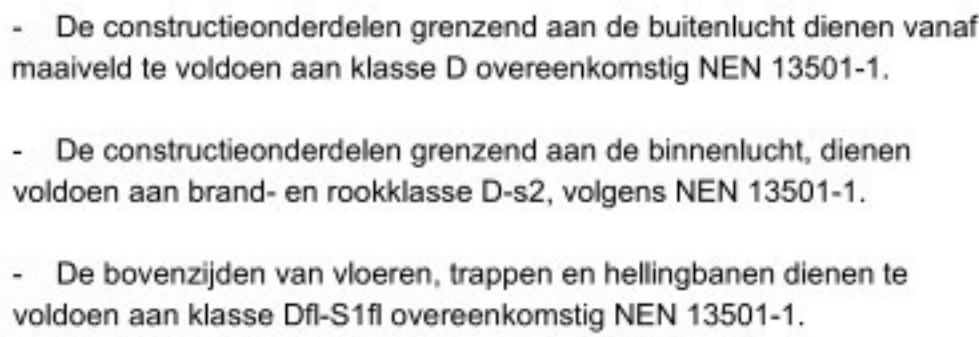
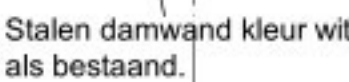


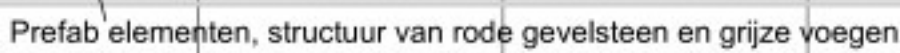

Wanden: Geïsoleerde stalen sandwichplaten, kleur antraciet.  
 Prefab elementen, structuur van rode gevelsteen en grijze voegen.

Vloeren: Beton op pvc folie en zuiver zand


Dak: Geïsoleerde stalen sandwichplaten kleur antraciet, houten gordingen tussen de stalen spanten.  
 Geschikt voor zonnepanelen.

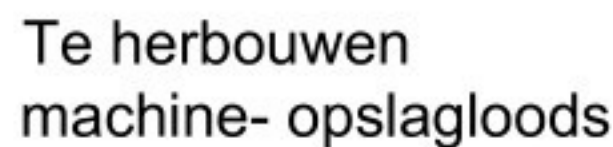

Kopgevel achter



Kopgevel voor

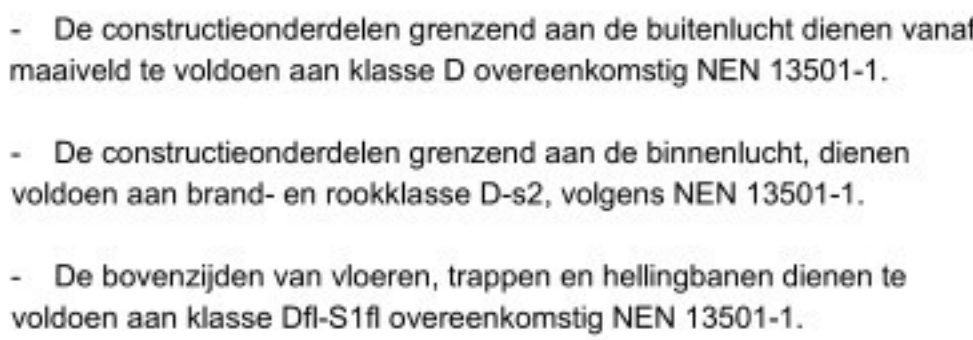

Wanden: Geïsoleerde stalen sandwichplaten, kleur wit als bestaand  
Plintje gasbeton als bestaand.

Vloeren: Beton op pvc folie en zuiver zand

Dak: Geïsoleerde stalen sandwichplaten kleur antraciet, houten gordingen tussen de stalen spanten.  
Geschikt voor zonnepanelen.



Bestaande bebouwing te slopen.

Situatie gemeente Deurne,  
Sectie U nr 471,  
Schaal 1:1000.

|               |                                  |                                                                                       |
|---------------|----------------------------------|---------------------------------------------------------------------------------------|
| onderwerp     | Schetsontwerp                    | handtekening                                                                          |
| project       | Te herbouwen machine-opslagloods |                                                                                       |
| opdrachtgever | Bosnhol 8 5768 RC Neerlant       | schied : 1 200                                                                        |
|               |                                  | datum 20-3-2026                                                                       |
| inrichting    |                                  | gewijzigd 22-4-2026                                                                   |
| ontwerper     |                                  |  |
| email         |                                  | handelsgigadvisie.nl                                                                  |

Kapplan, poeren/funderingsplan, spanten e.d. volgens tekening en berekening constructeur.