


Fundering / Riolering

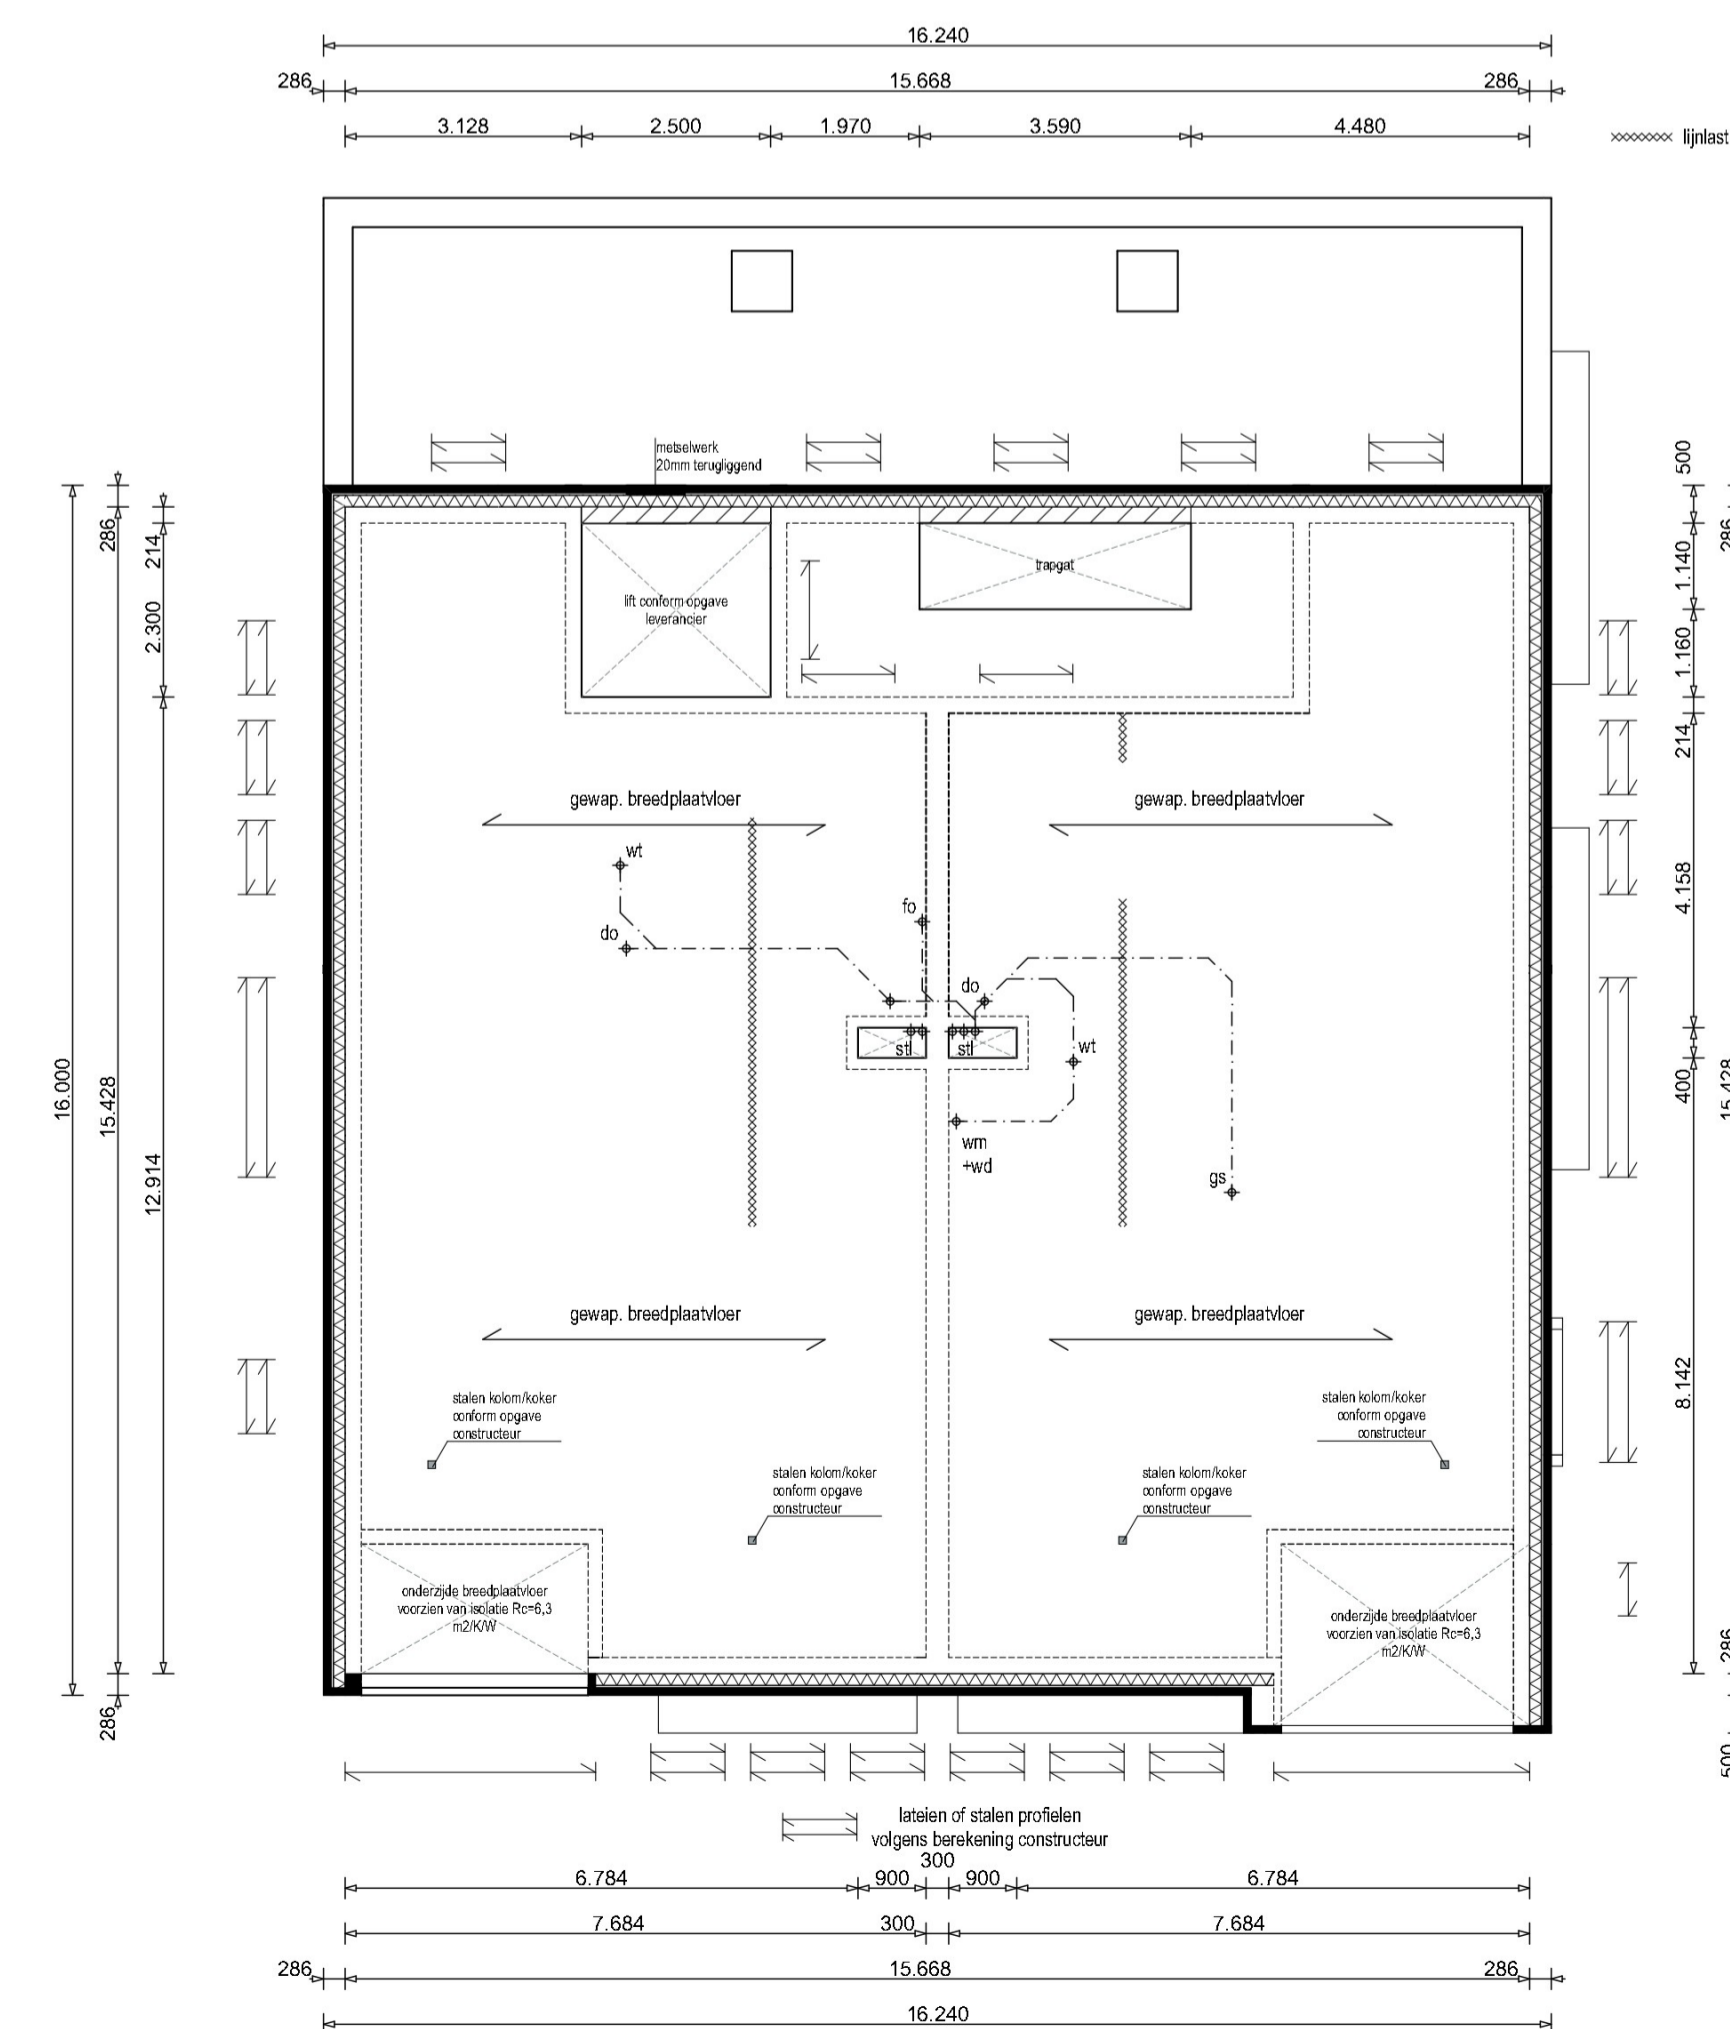

3e Verdiepingsvloer


**Renvooi:**

CI	ø 110 mm.	doelspot
Fo	ø 40 mm.	fonteinje
Ur	ø 50 mm.	urinoir
Ca	ø 50 mm.	gootsteen evt. i.c.m. vaatwasser
Vip	ø 50 mm.	waspijp
Wt	ø 50 mm.	wateraf
Ba	ø 50 mm.	badkuip
Do	ø 50 mm.	douche
Wm	ø 50 mm.	wasmachine
Wd	ø 50 mm.	wasdroger
Ug	ø 50 mm.	uittroopsteen
Sp	ø 75 mm.	schroep
Hua	ø 80 mm.	harnalwaterafvoer
St	ø 110 mm.	standleiding


Verloop riolering is schematisch weergegeven, exacte plaats door installateur te bepalen.  
Riolering voorzien van beluchting en ontstoppijstukken, exacte plaats door installateur te bepalen.  
Harnalwaterafvoeren voorzien van bladvangers

**Constructie:**


Funderingsstrook: volgens berekening constructeur!  
 Constructiehout: De op tekening aangegeven maatvoering van materialen en constructies zodanig aanpassen  
 Staalconstructies: materialen en constructies zodanig aanpassen  
 Betonvoeren: na berekening constructeur!  
 Wapening:  
 Wanddiktes:

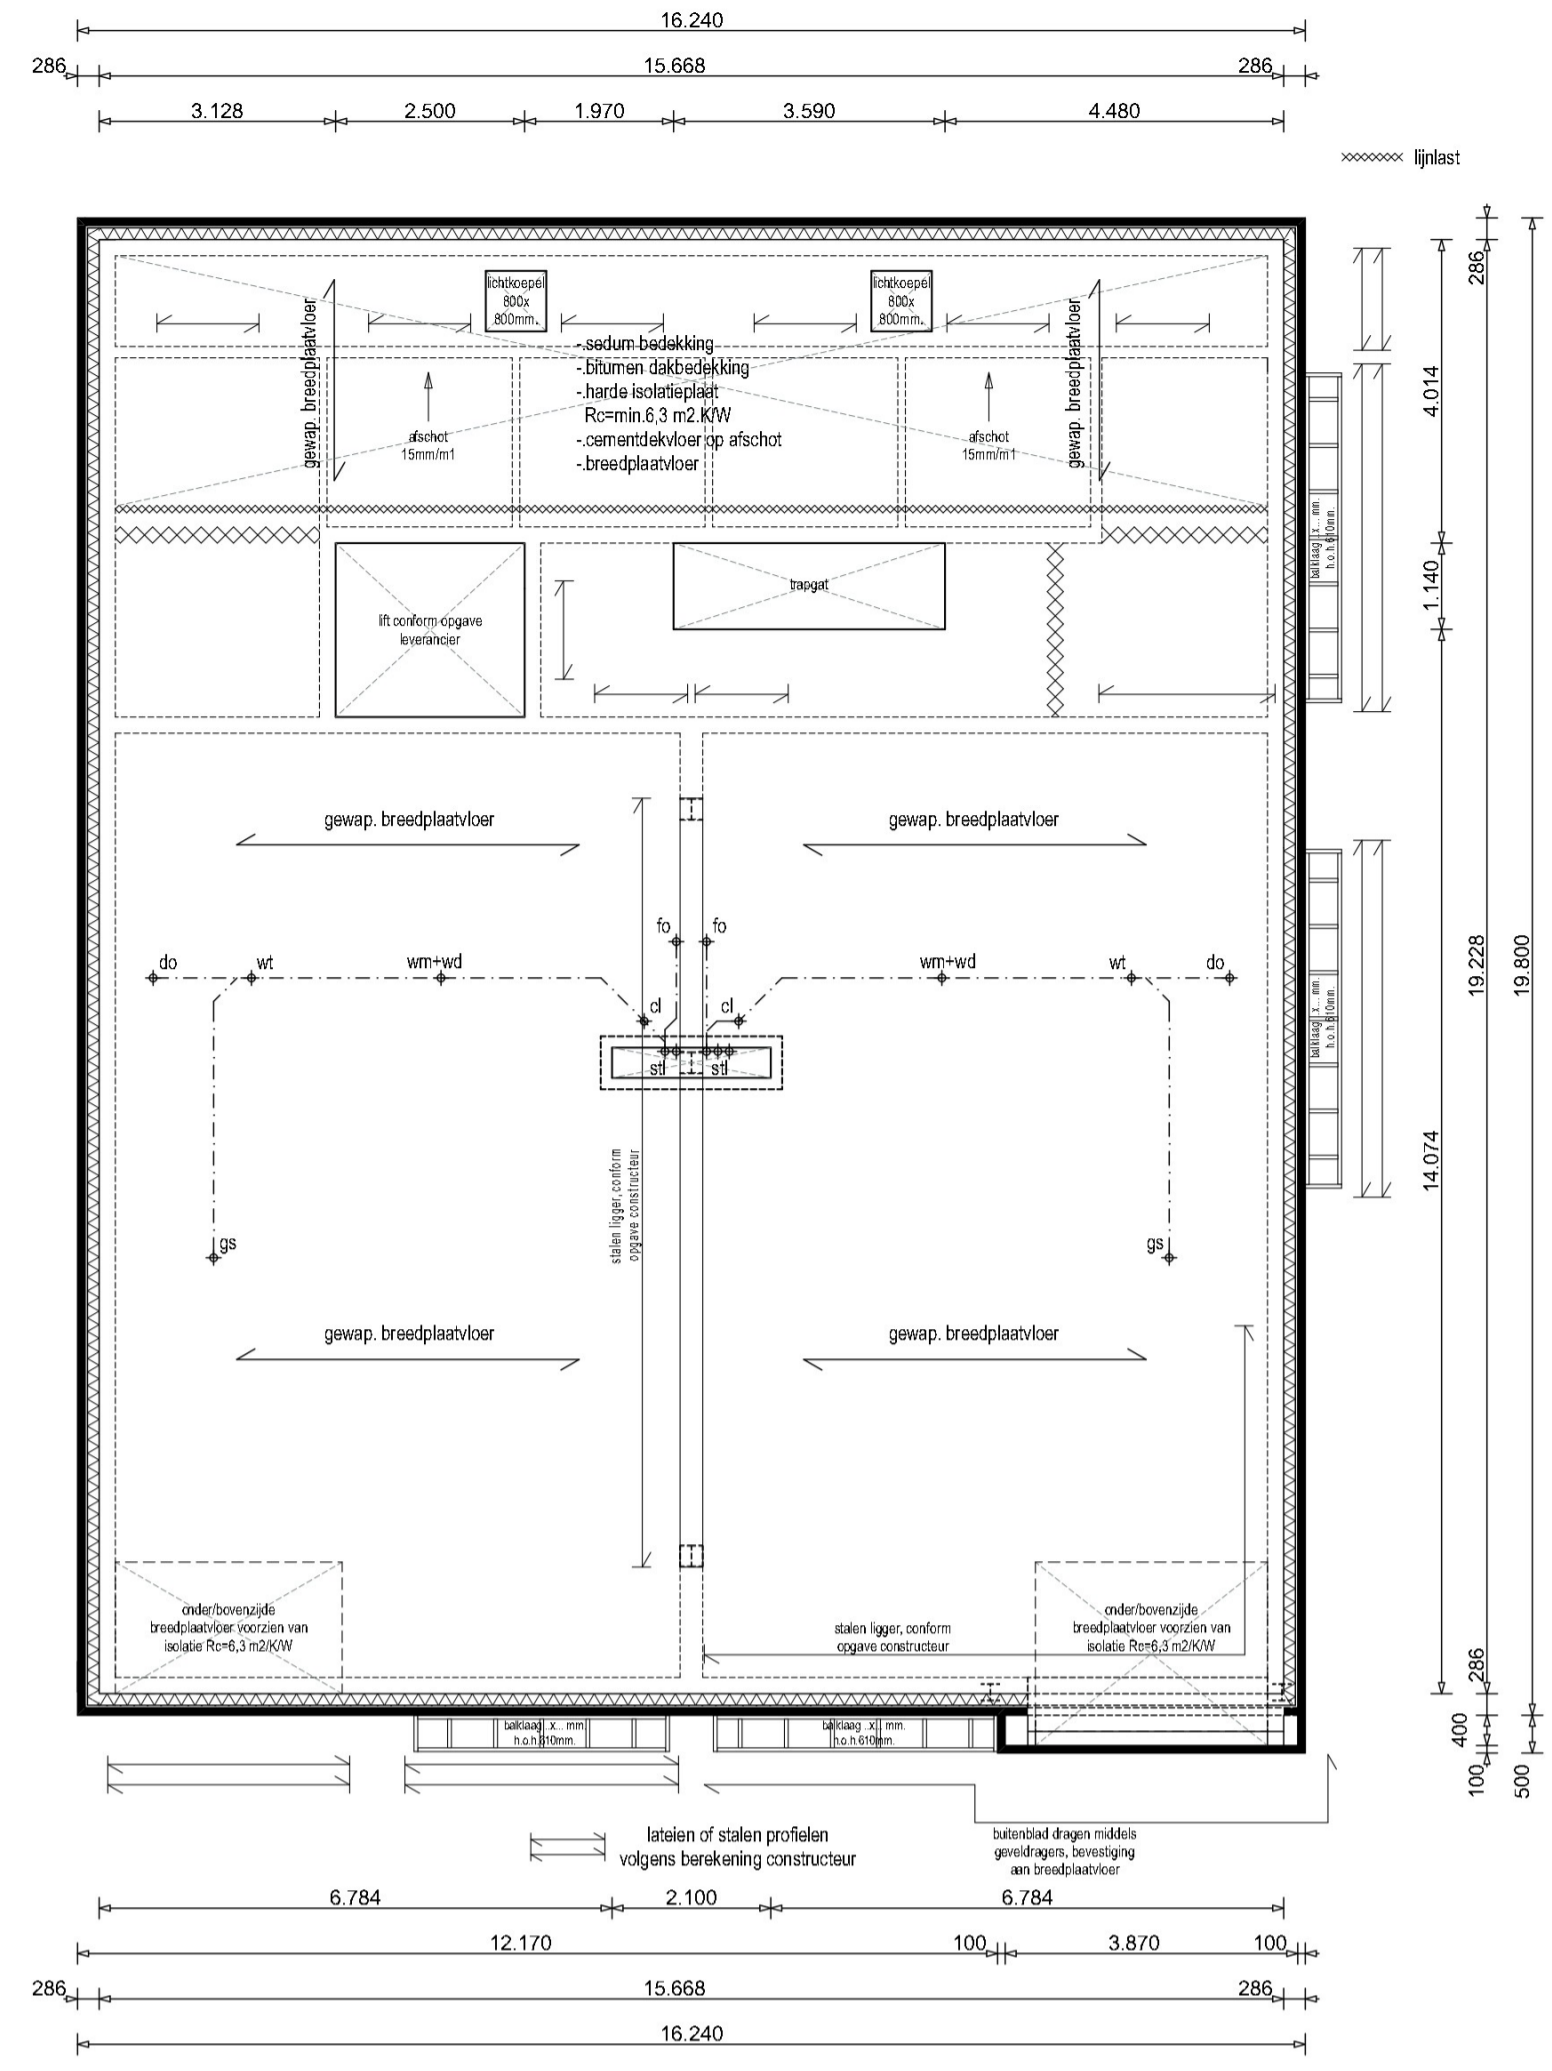


1e Verdiepingsvloer

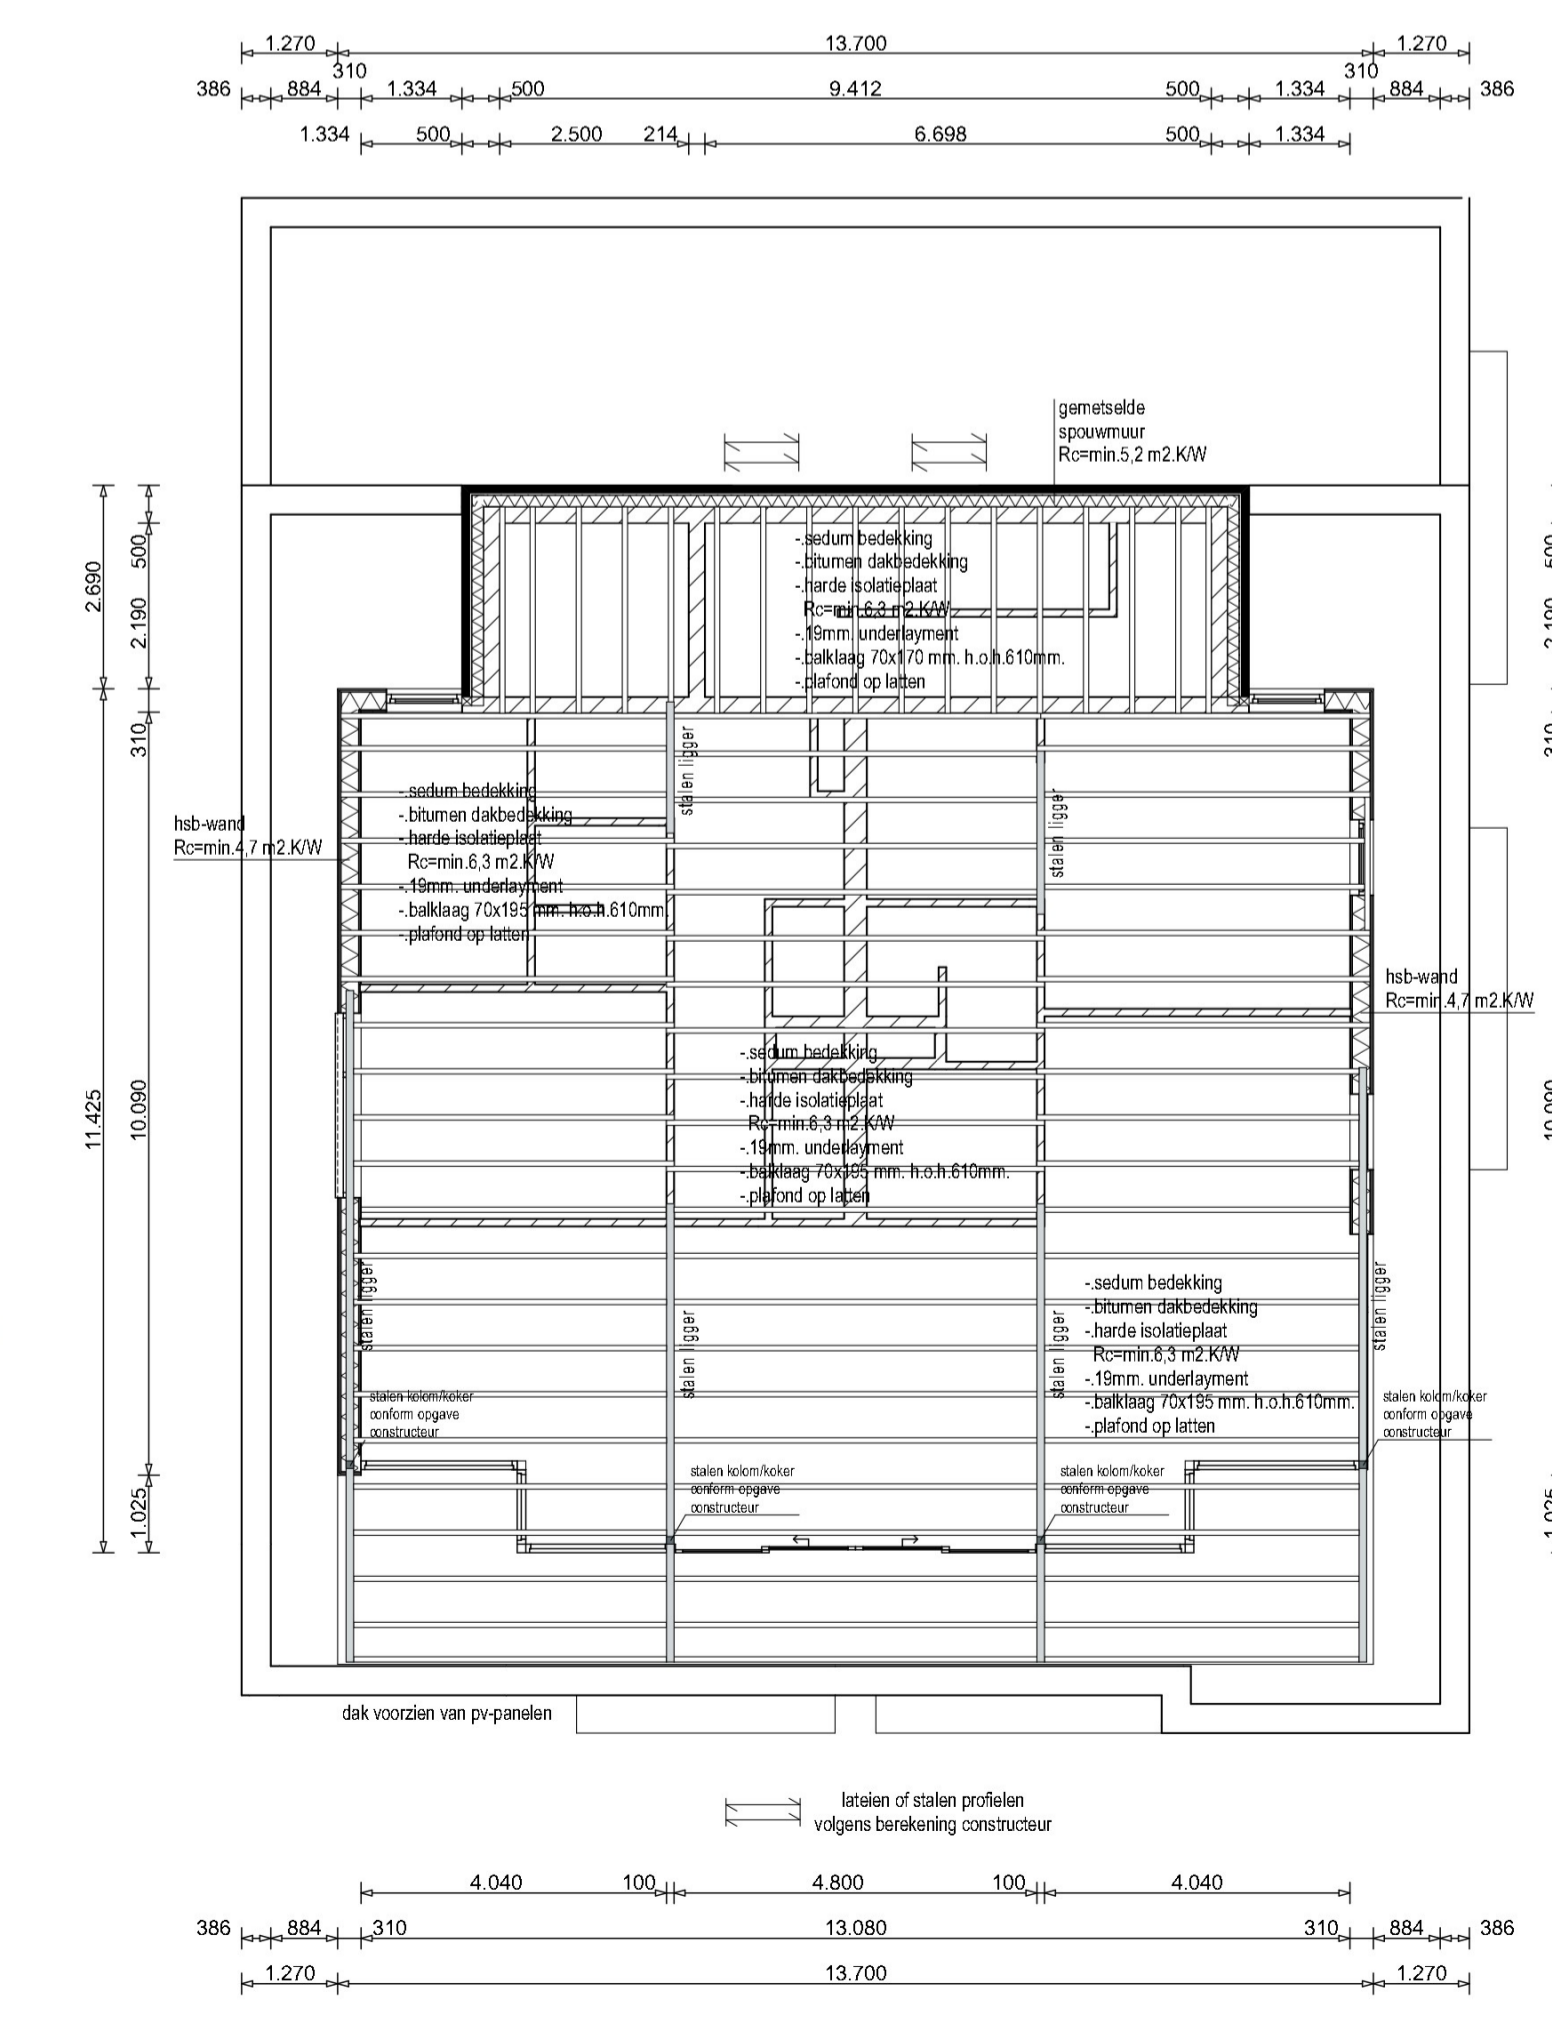

Kapplan

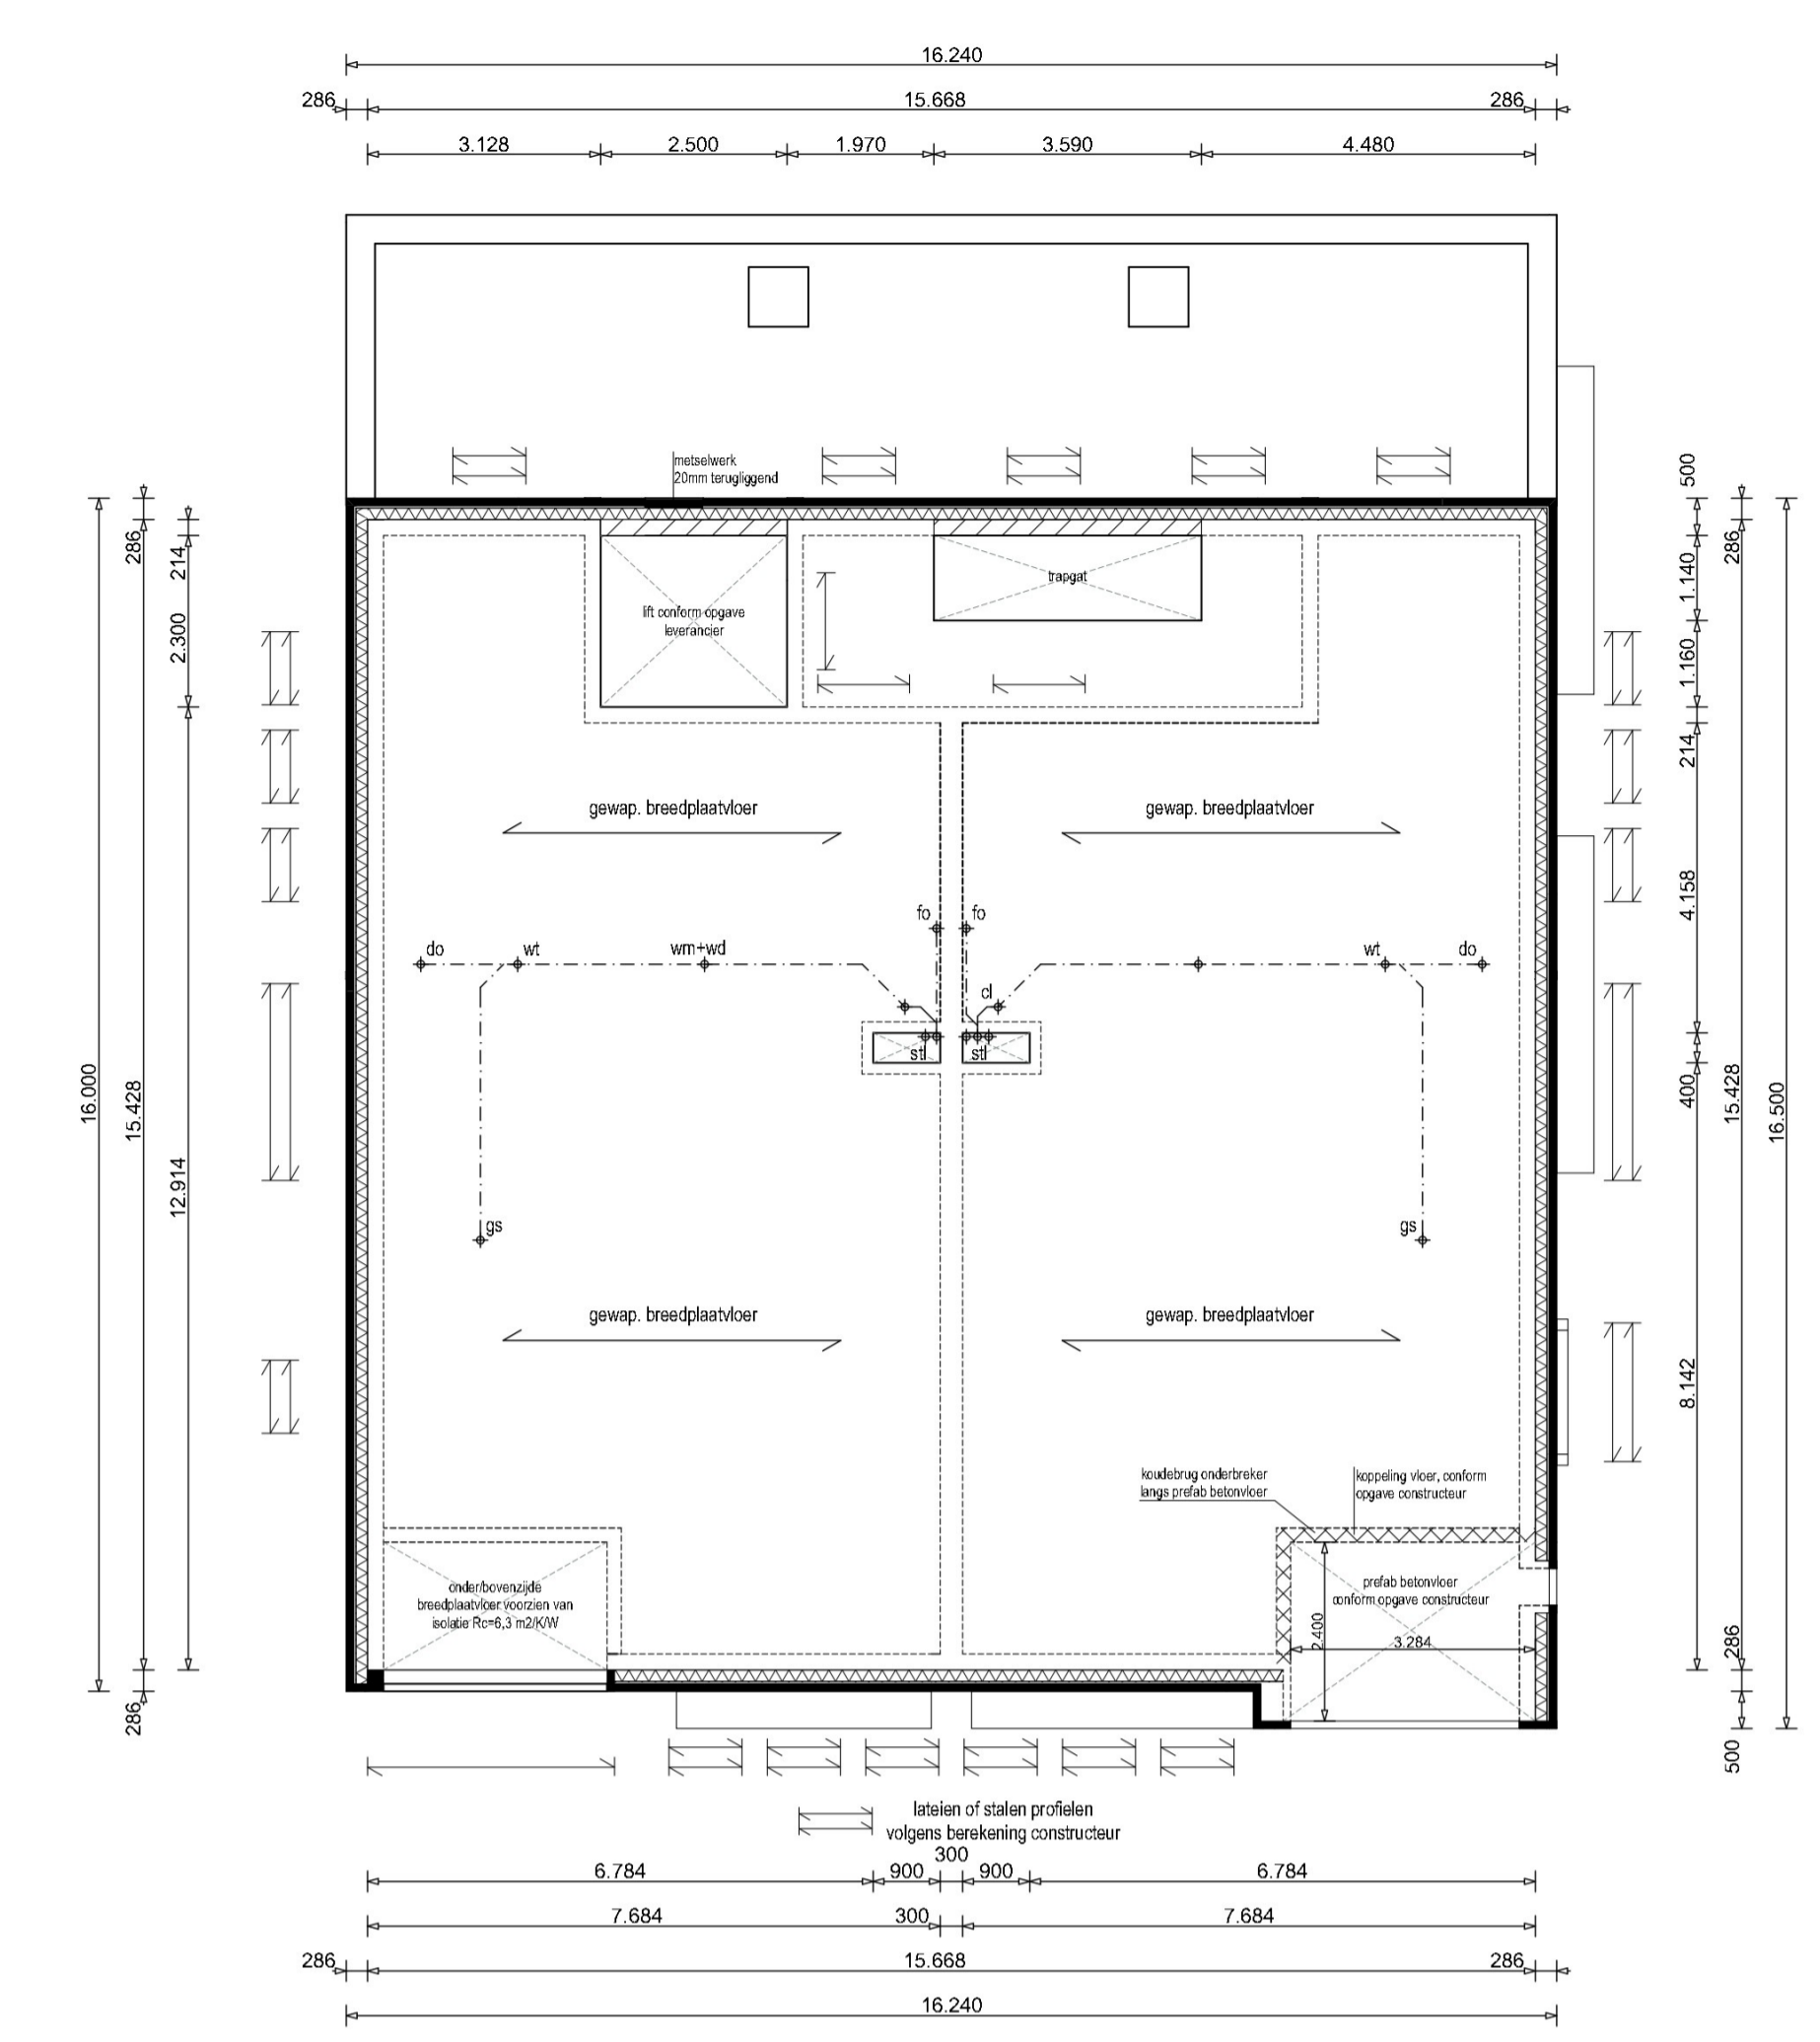

2e Verdiepingsvloer

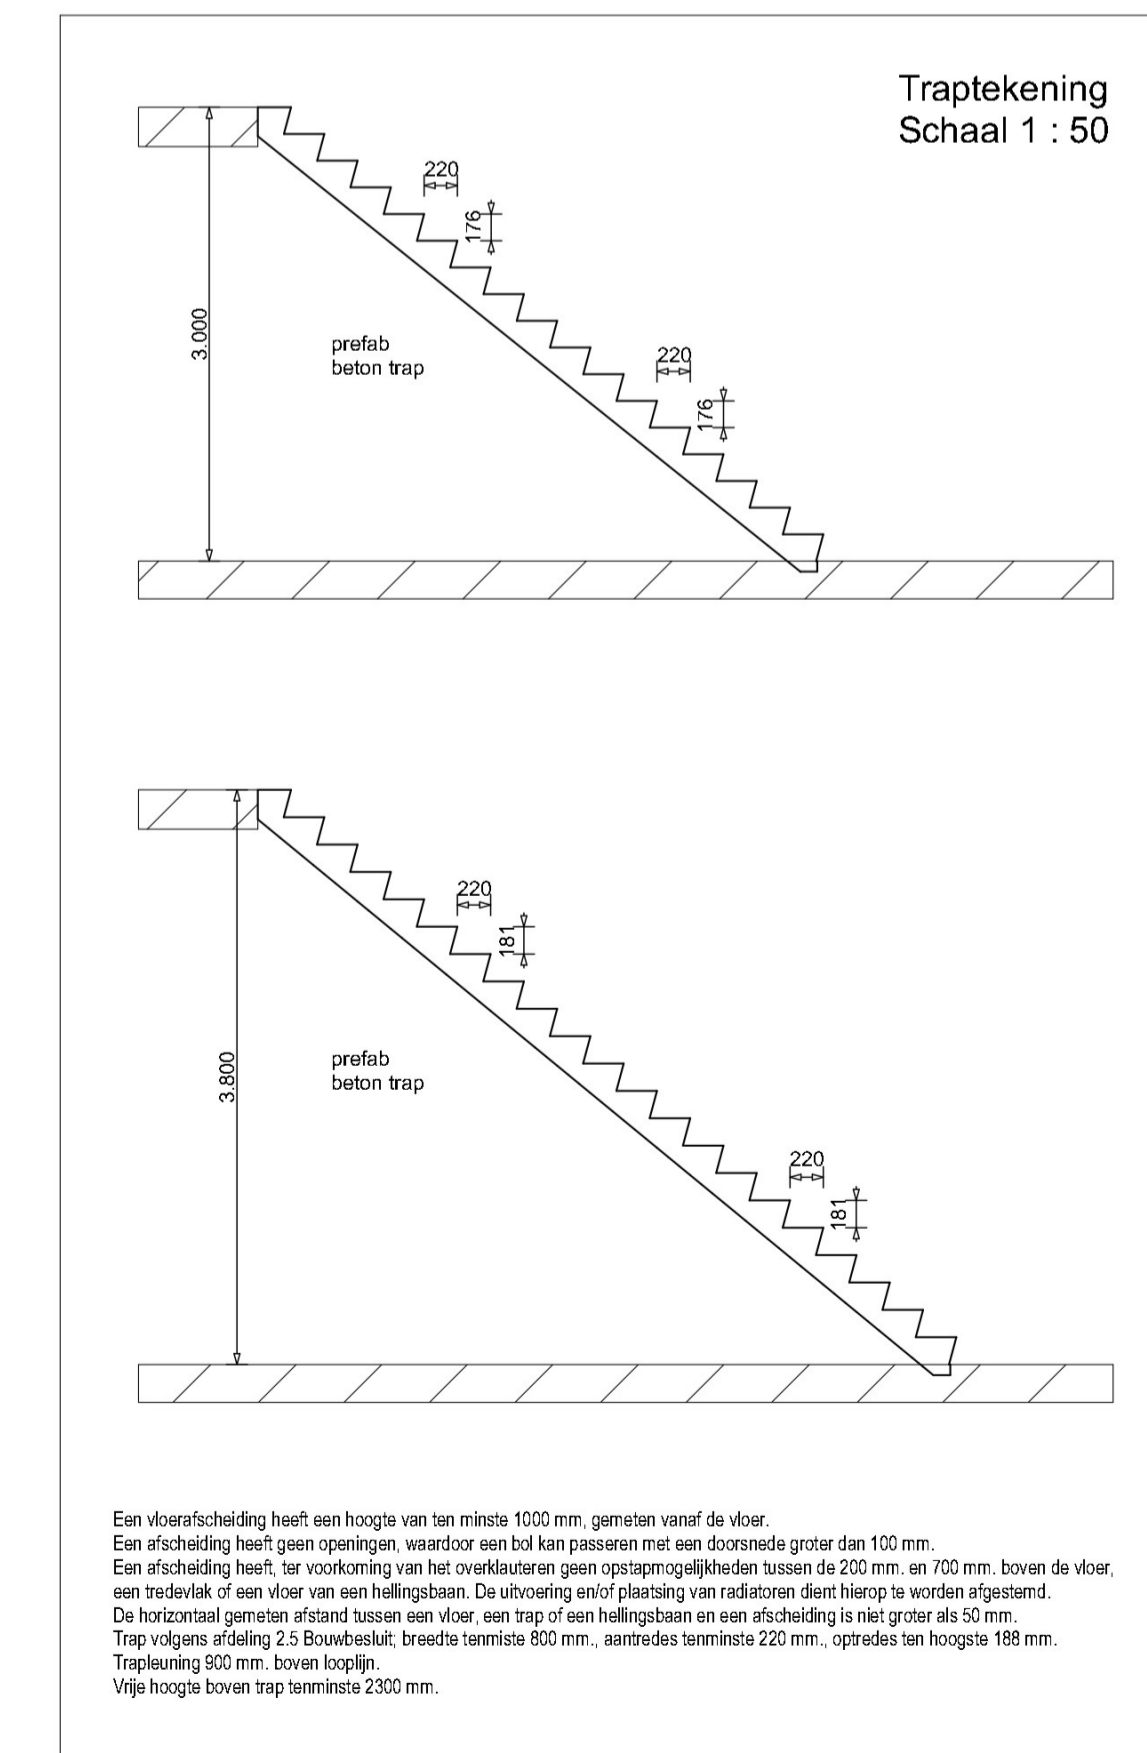

Traptkening  
Schaal 1 : 50

Een vloerscheiding heeft een hoogte van ten minste 1000 mm, gemeten vanaf de vloer.  
 Een afschijding heeft geen openingen, waardoor een bol kan passeren met een doorsnede groter dan 100 mm.  
 Een afschijding heeft, ter voorkoming van het overkruisen geen opstapmogelijkheden tussen de 200 mm. boven de vloer, een traveleek of een vloer van een hellinggeleed. De uitvoering en/of plaatsing van radiatoren dient hierop te worden afgestemd.  
 De horizontaal gemeten afstand tussen een vloer, een trap of een hellinggeleed en een afschijding is niet groter als 50 mm.  
 Trap volgens afdeling 2.5 Bouwbesluit, breedte tenminste 800 mm., aanreeds tenminste 220 mm., opredes ten hoogste 188 mm.  
 Traplengte 800 mm. boven koplijn.  
 Vrije hoogte boven trap tenminste 2300 mm.

Projectleider:  
 Bas Rijnbeek  
 Tel: 0529-700209

Project:  
**Realiseren appartementen**  
 a.d. Burgemeester Backlaan 11-15,  
 7711 AA Nieuw-Weusen

Opdrachtgever:  
 La Vida Mode  
 Burgemeester Backlaan 11-15  
 7711 AA Nieuw-Weusen  
 Tel: 0529-482719

Werknr:  
**21-078-03** Schaal 1: 100

Revisie F:  
 Revisie E:  
 Revisie D:  
 Revisie C:  
 Revisie B:  
 Revisie A:  
 Datum: 01.06.2023

**BOUWTEKTUUR**  
 bouwkundig advies en tekenwerk

7722 RT  
 Tel: 0529-700209

@bouwtektuur.nl  
 www.bouwtektuur.nl

Aan Bouwtektuur verstrekte opdrachten zijn onderworpen aan de algemene voorwaarden volgens De Nieuwe Regeling 2011, tevens gedeponeerd bij de Kamer van Koophandel te Zwolle onder KvK-nummer 82399522.