




Deurne, De Grote Bottel


definitief ontwerp fase 1 – doorsnedes

K009874
20-04-2026

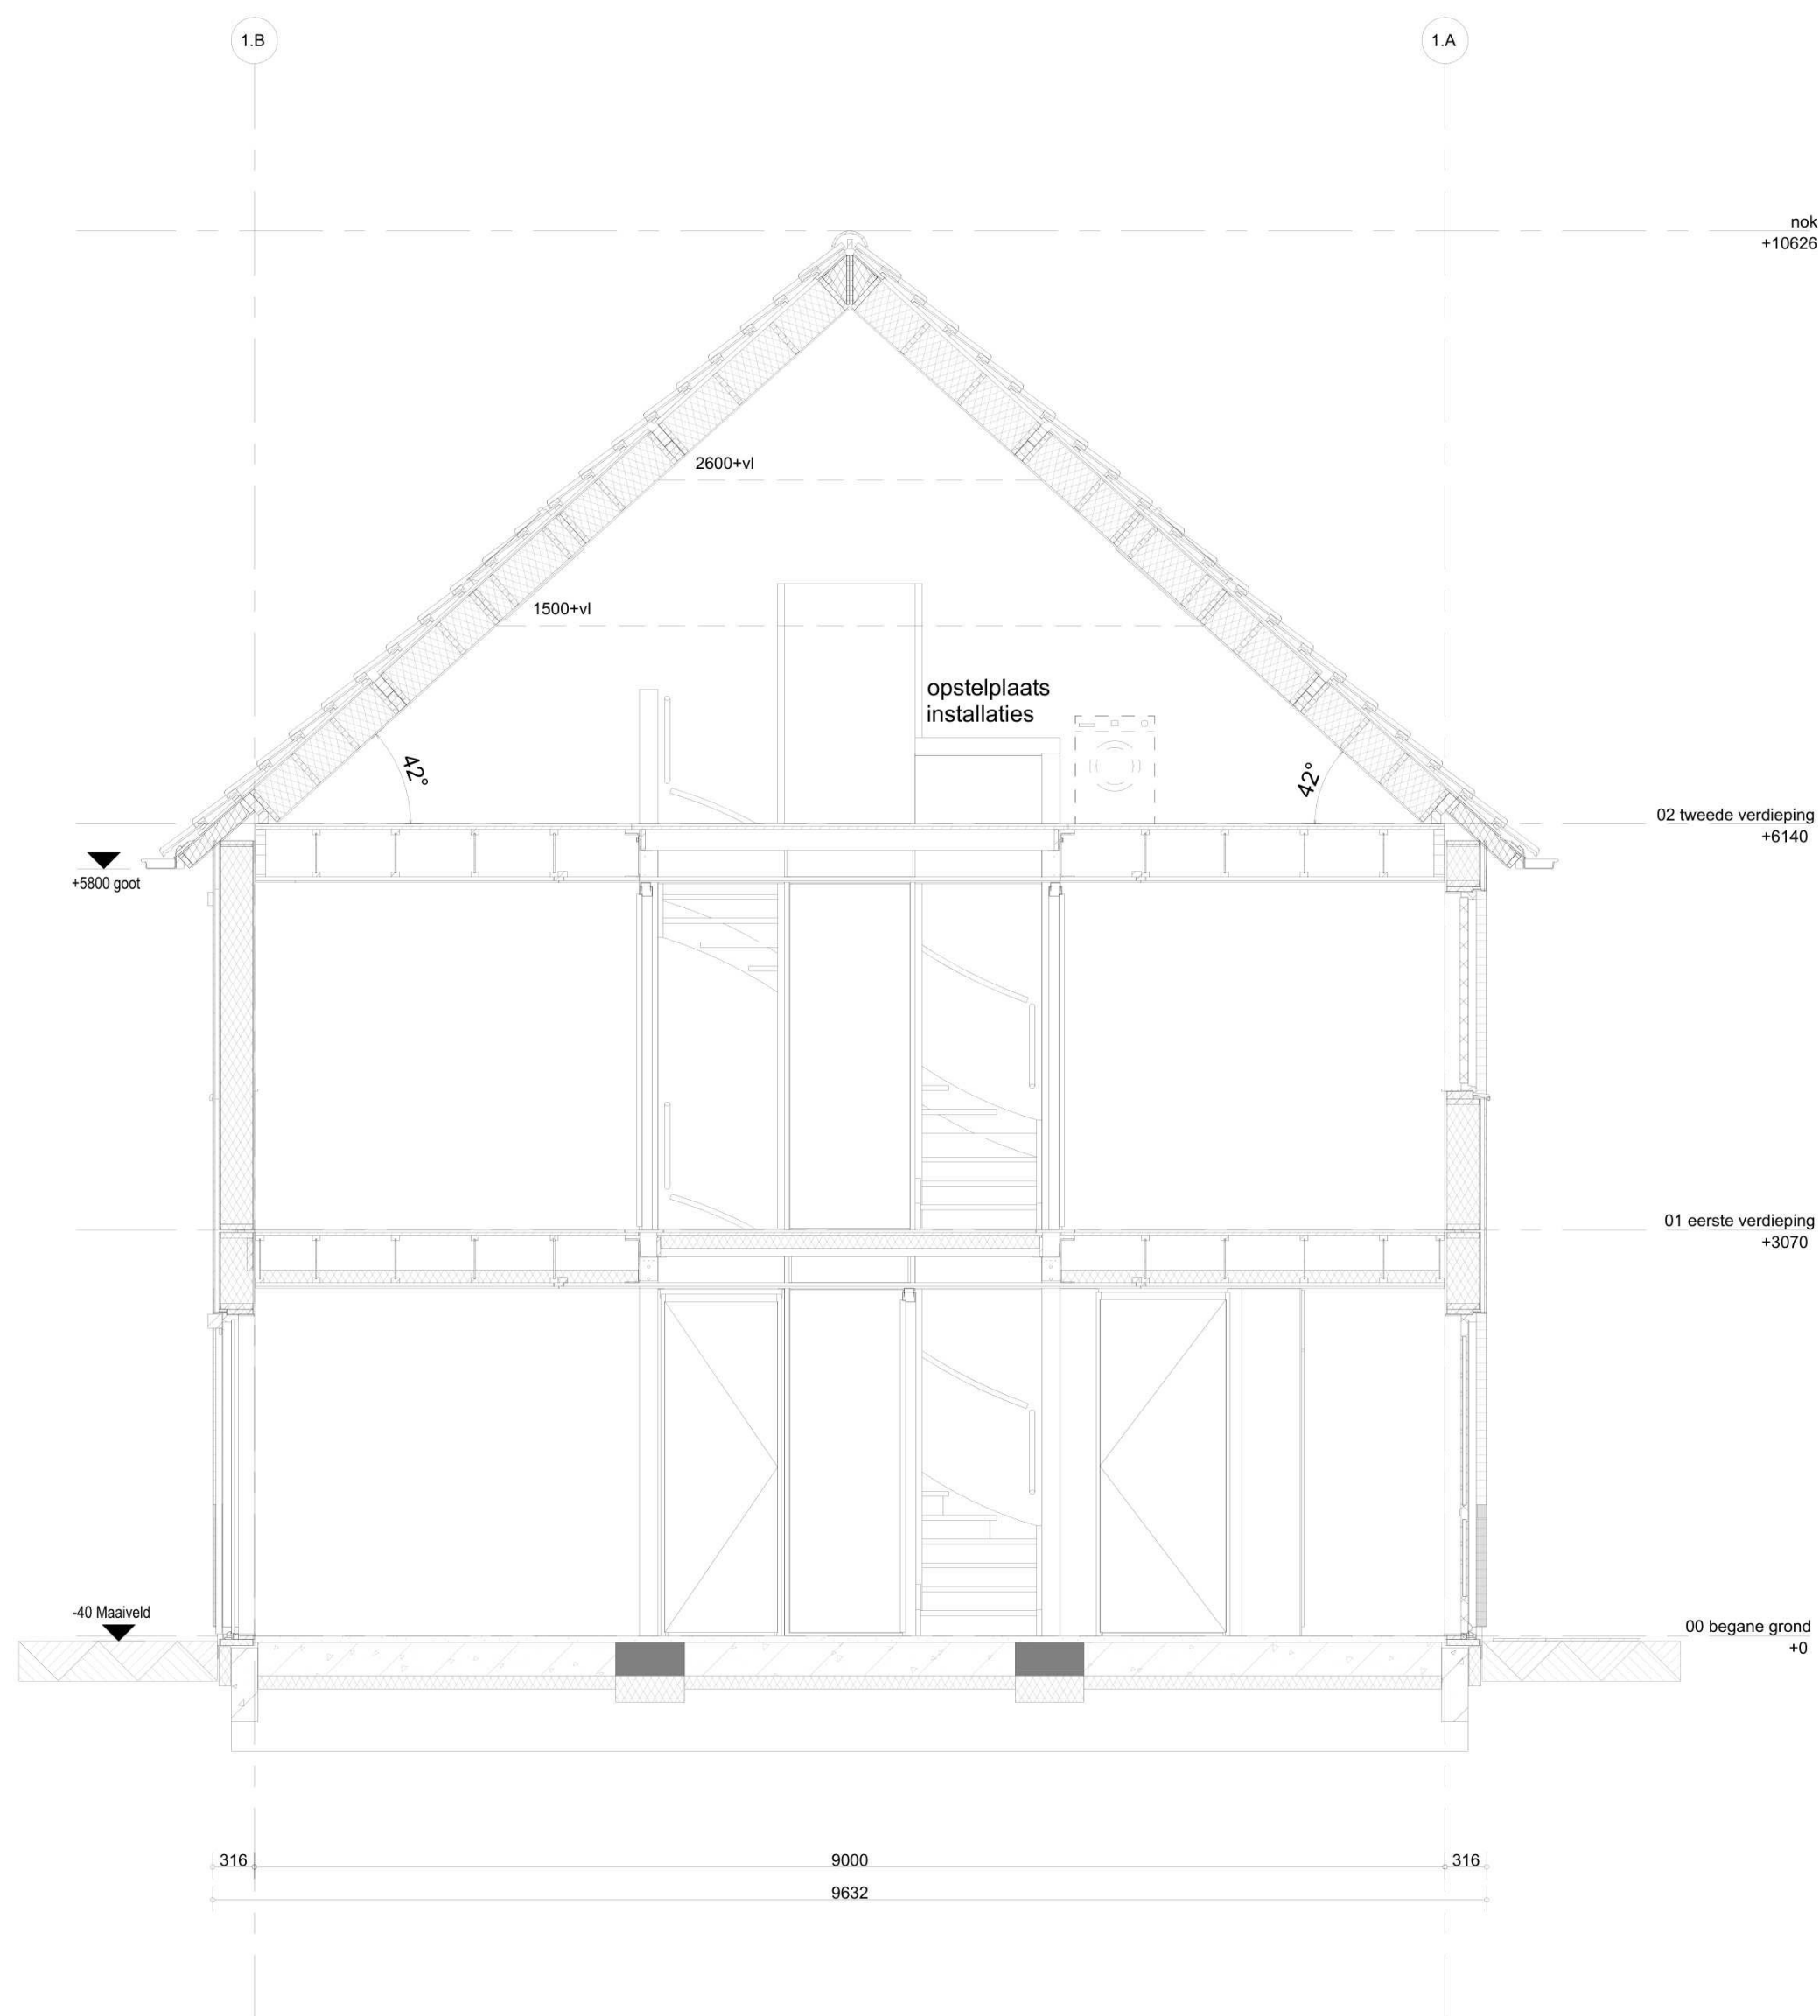


Doorsnede langskap bij beukmaat 4200, 4800 en 5400

opdrachtgever	AM Gebiedsontwikkeling		
project	Deurne, De Grote Bottel Fase 1		
omschrijving	Doorsnede langskap	schaal	1:50
datum	18-04-2026	status	voorlopig
project nr.	9874	tekening nr	SO-021

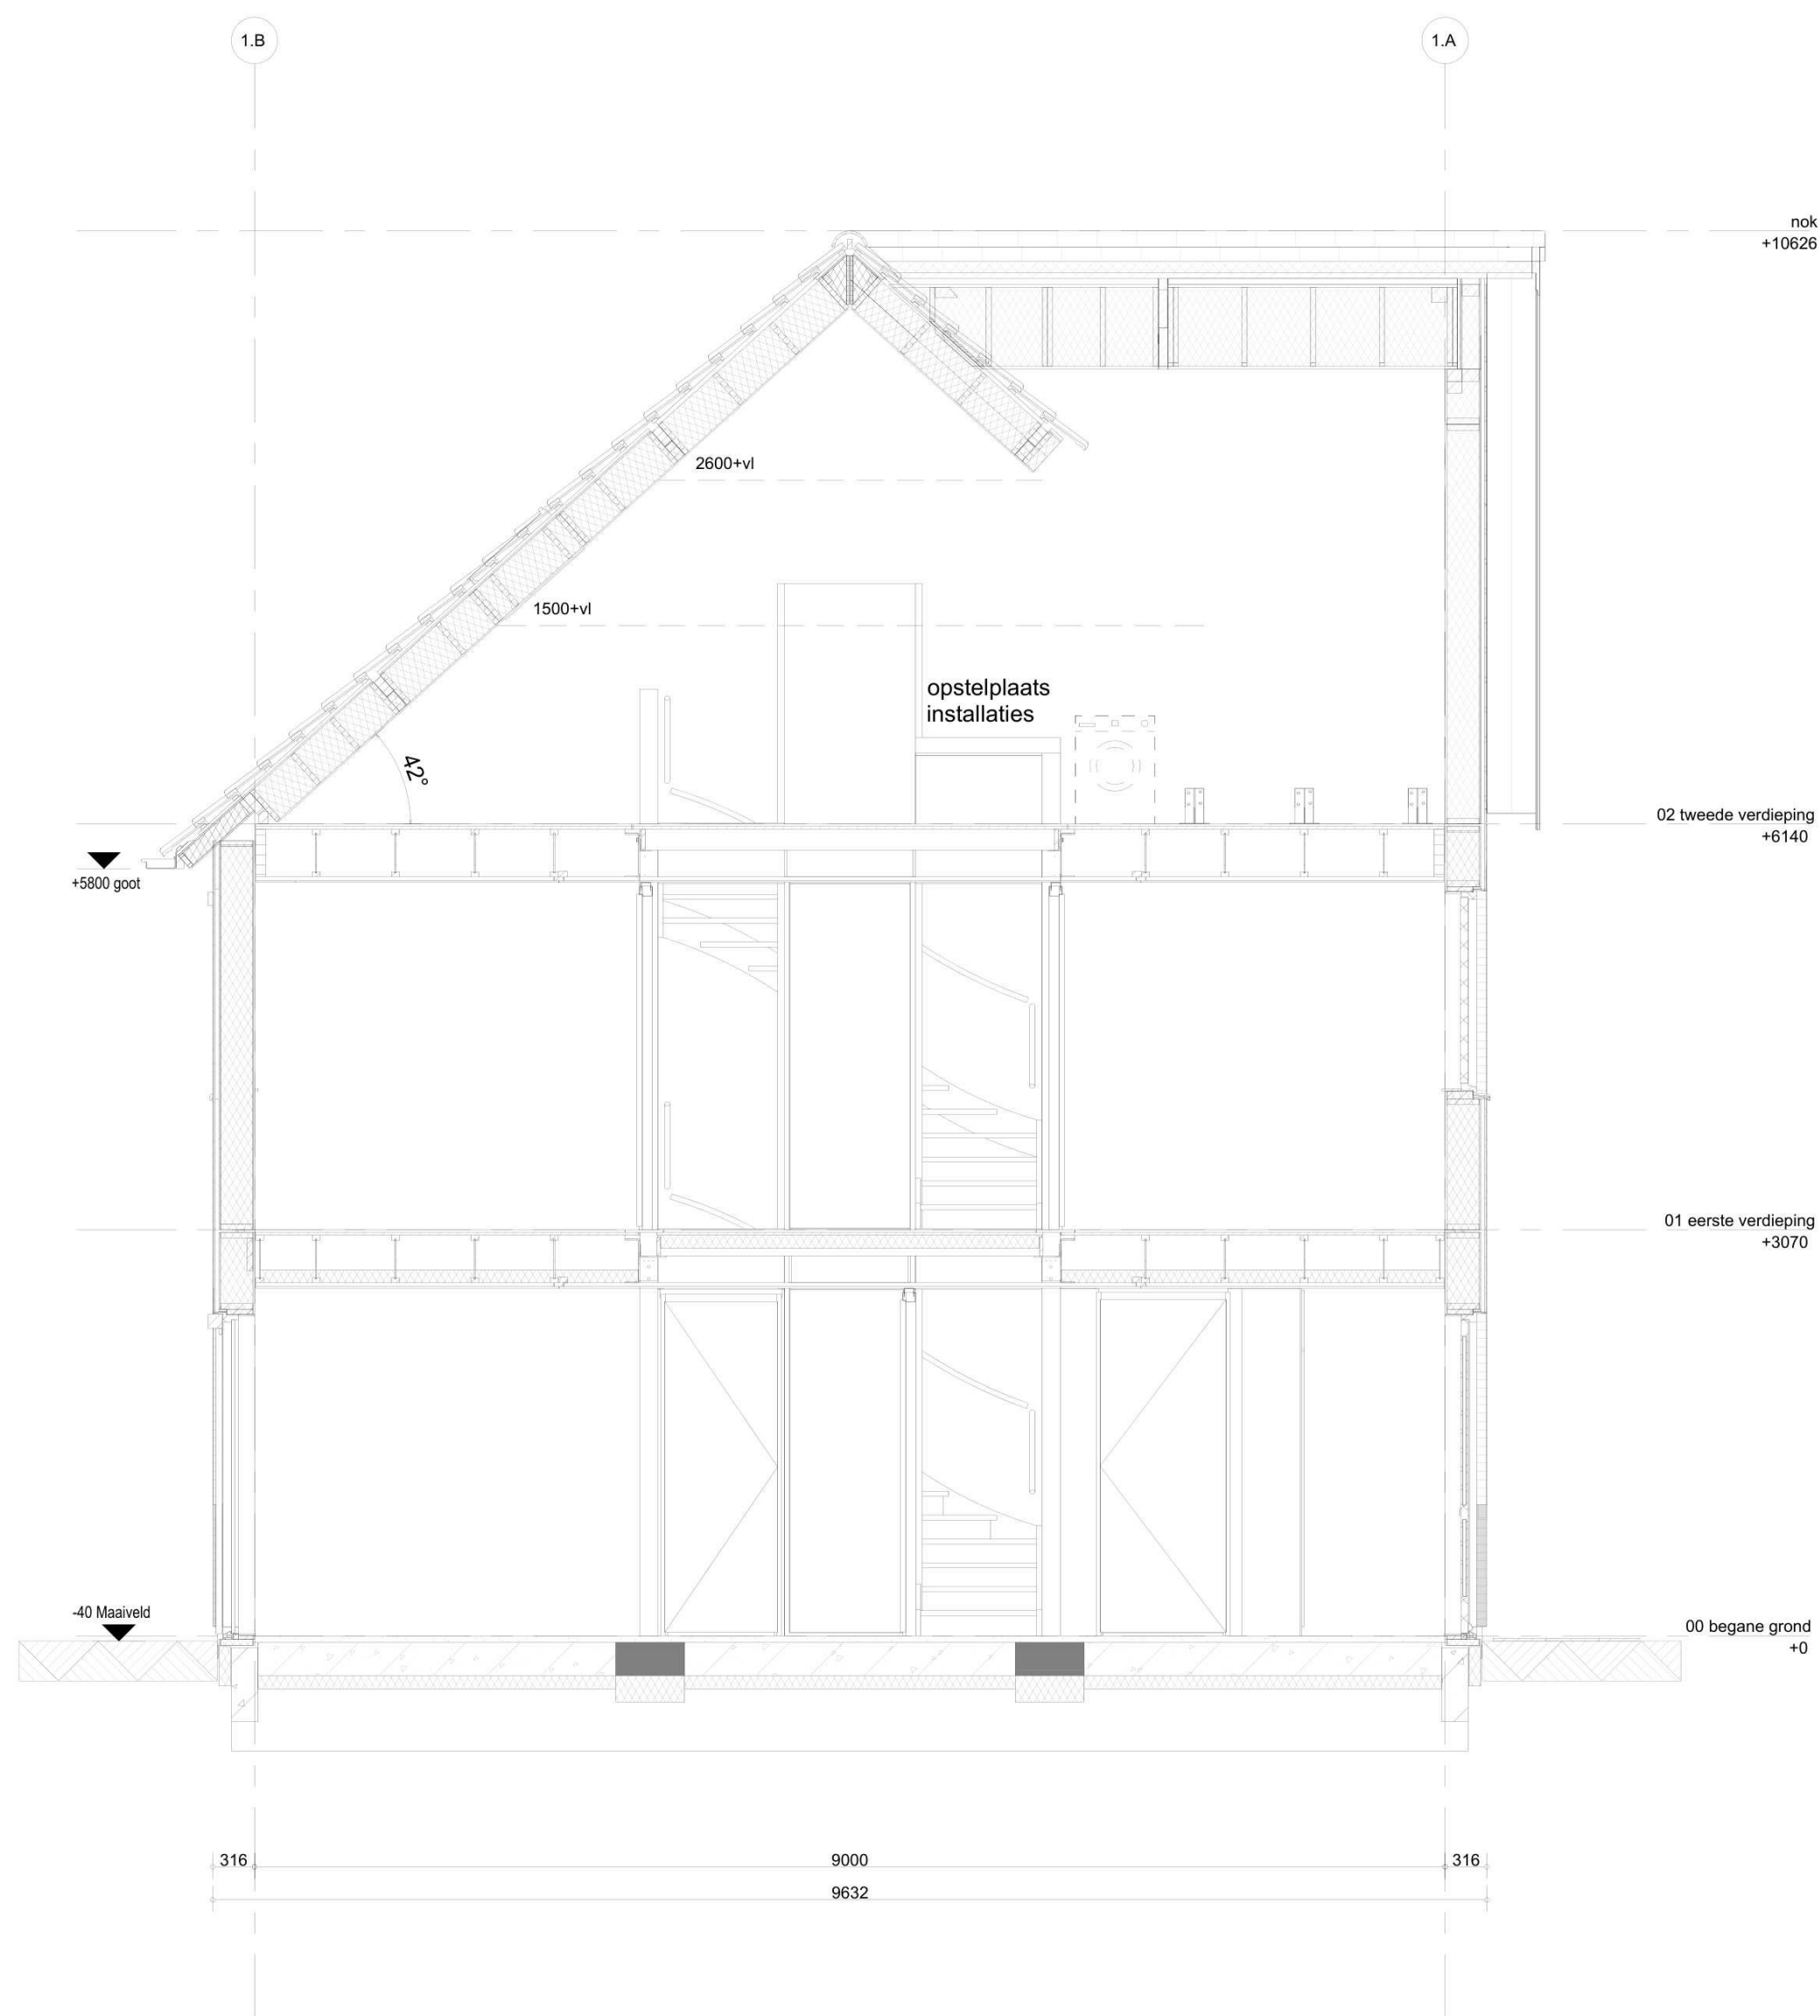

**Doorsnede Dwarspunt
bij bouwnummer 102/109/112/115/126/129/135/146**

opdrachtgever	AM Gebiedsontwikkeling		
project	Deurne, De Grote Bottel Fase 1		
omschrijving	Doorsnede dwarspunt	schaal	1:50
datum	18-04-2026	status	voorlopig
project nr.	9874	tekening nr	SO-022

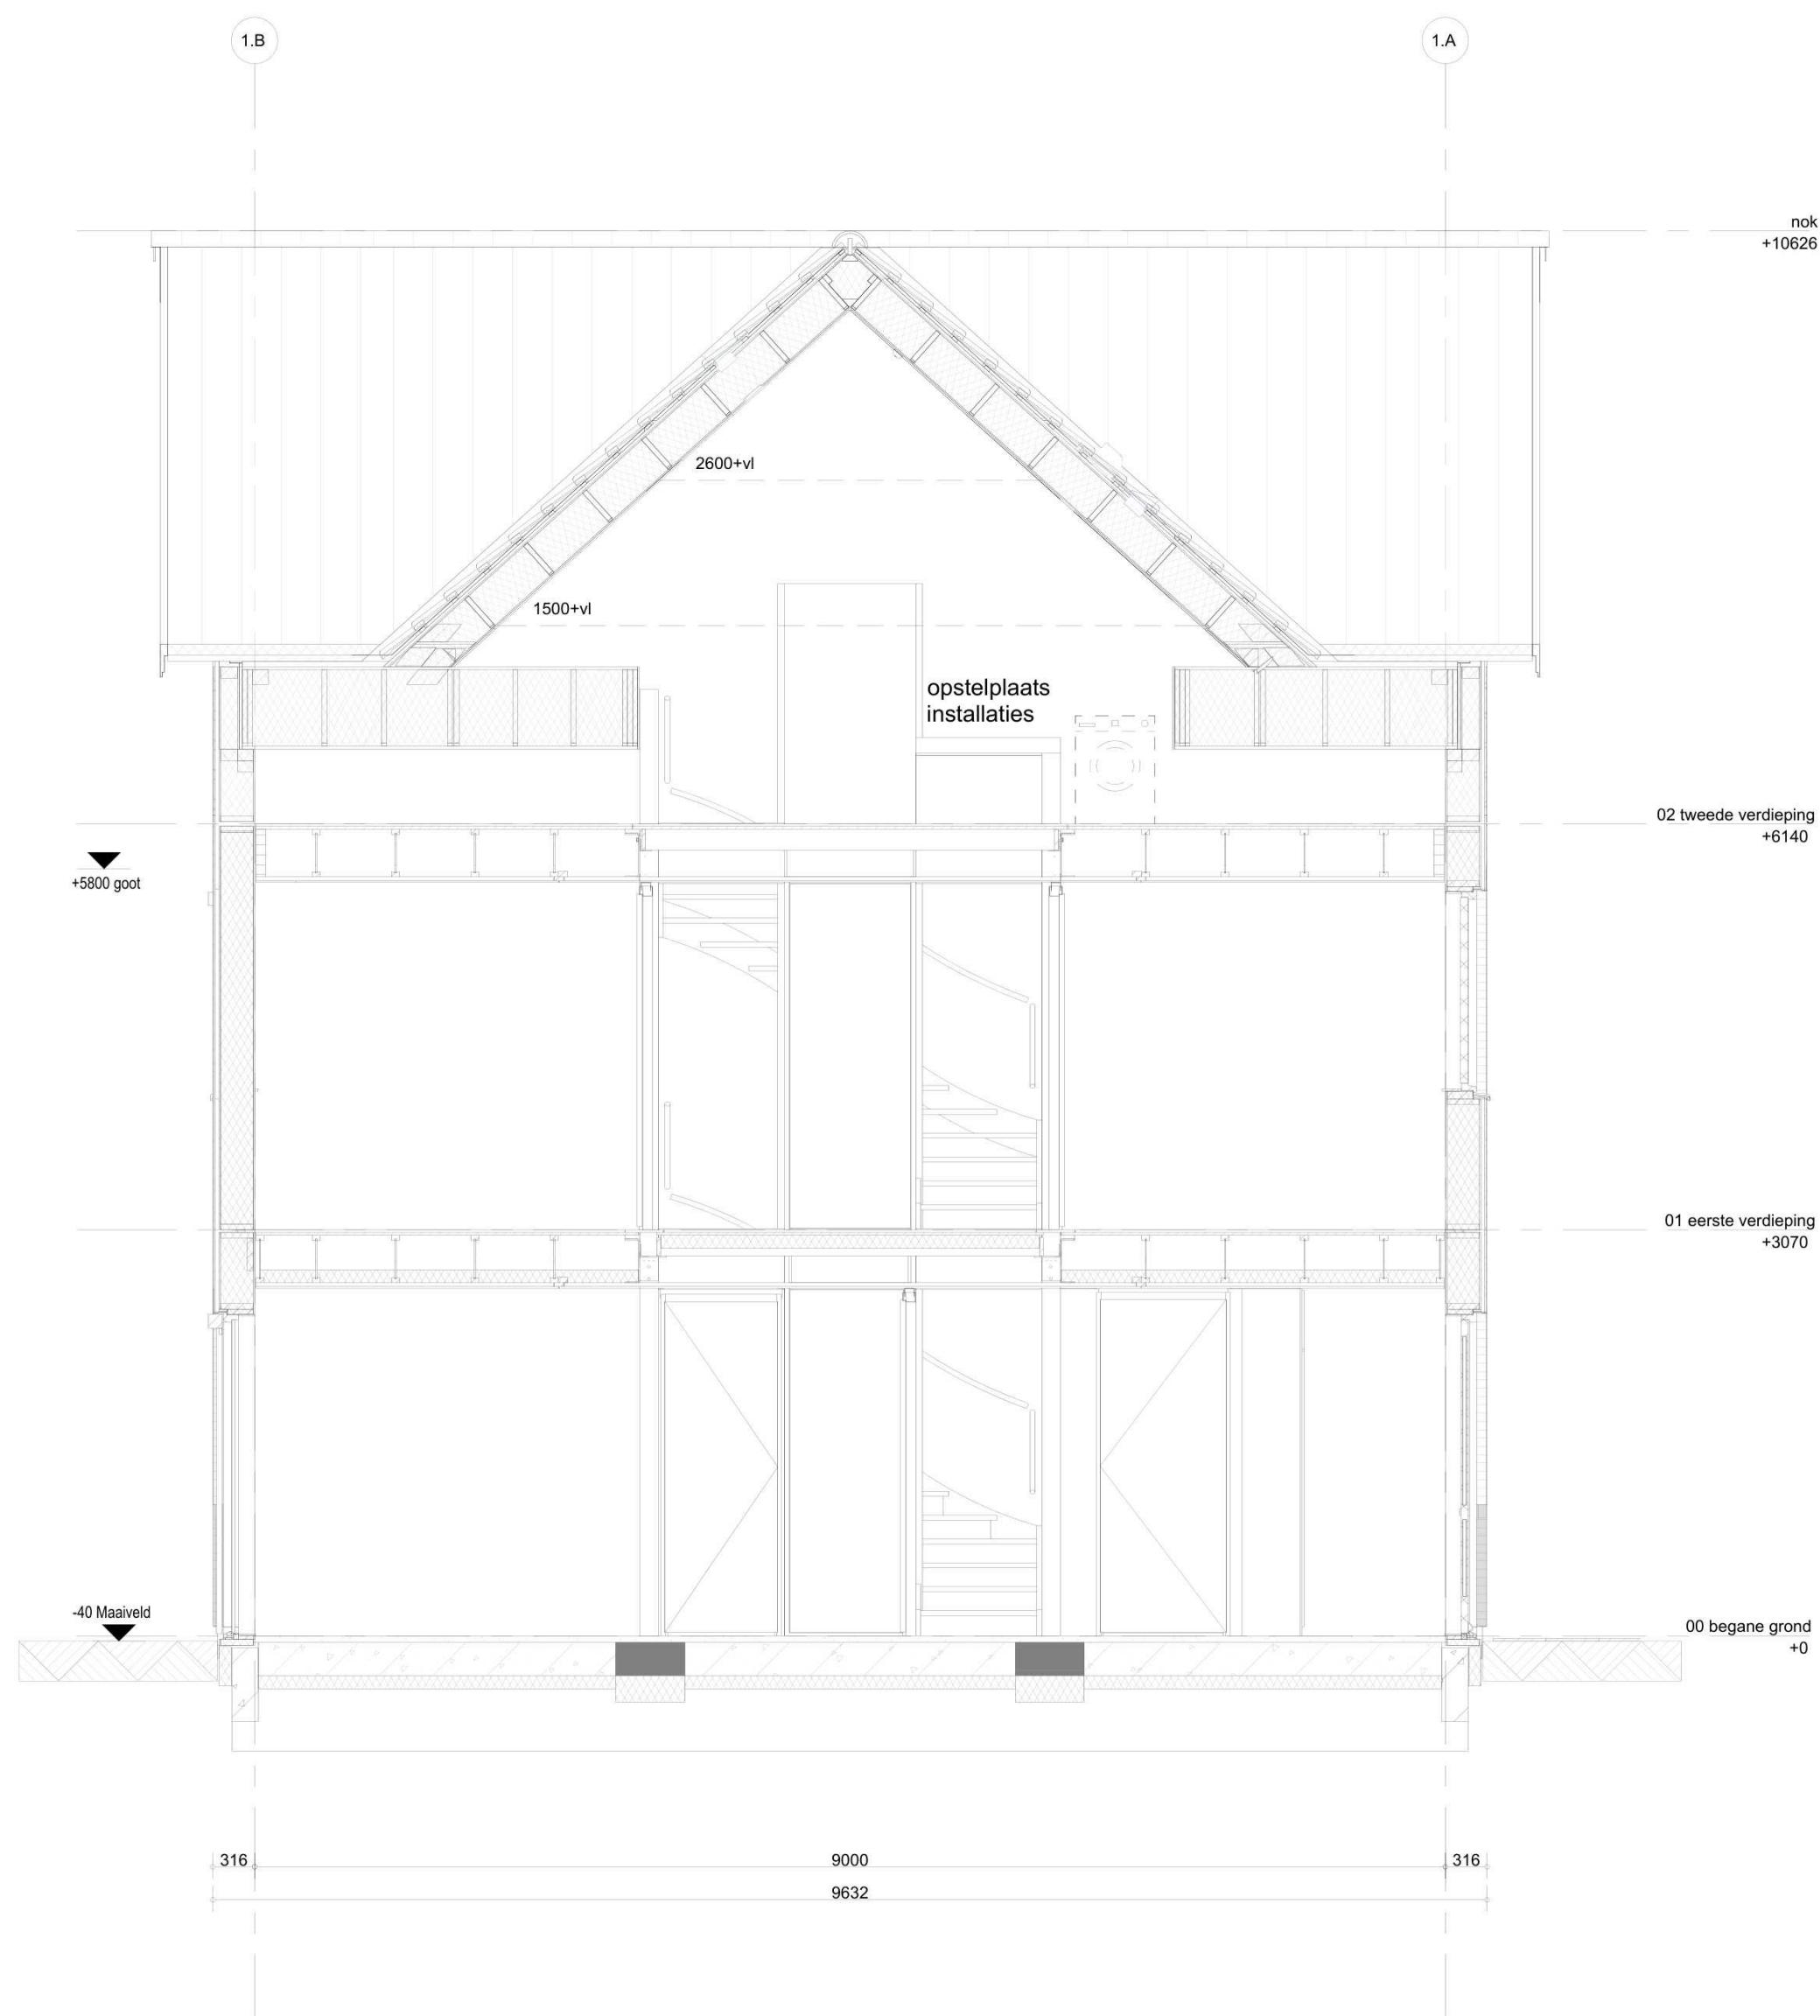

Doorsnede Dwarskap bij bouwnummer 122/138/139

opdrachtgever	AM Gebiedsontwikkeling		
project	Deurne, De Grote Bottel Fase 1		
omschrijving	Doorsnede dwarskap	schaal	1:50
datum	18-04-2026	status	voorlopig
project nr.	9874	tekening nr	SO-023