



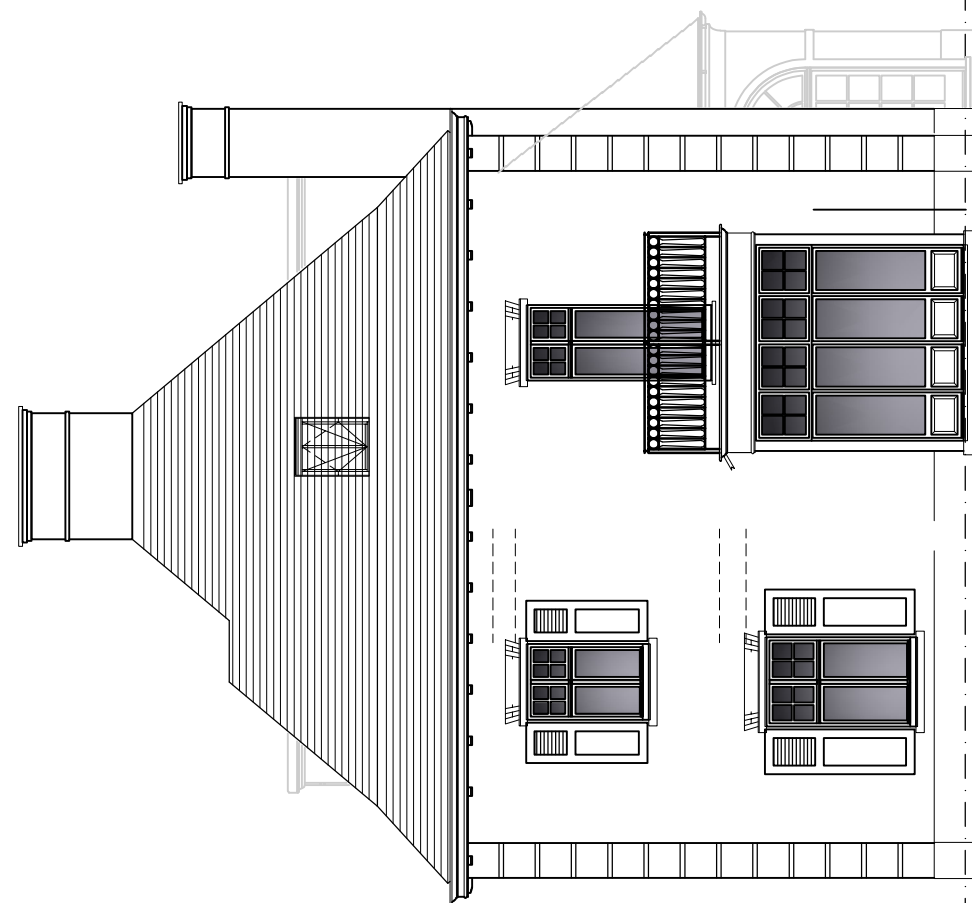


Rechter Zijgevel ~ Oost.

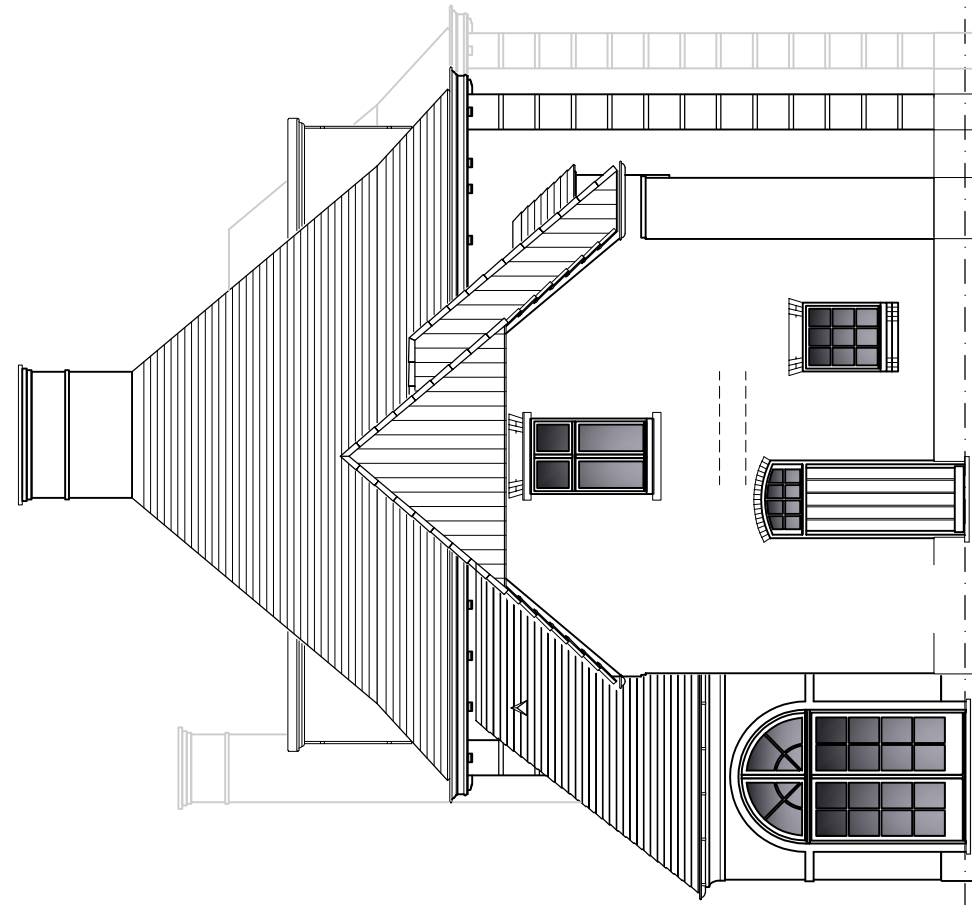


LinkerZijgevel~West:

Oppeervlakte/Inhoud:	
Onderdeel:	Oppeervlakte: Inhoud:
hoofdbouw	126 1126
aanbouw	47,3 290
overdekt terras	16,6 82,5
Totaal:	190 m ² 1499 m ³

Inhoud woonhuis: 1499m³ < 1500m³ (voldoet).

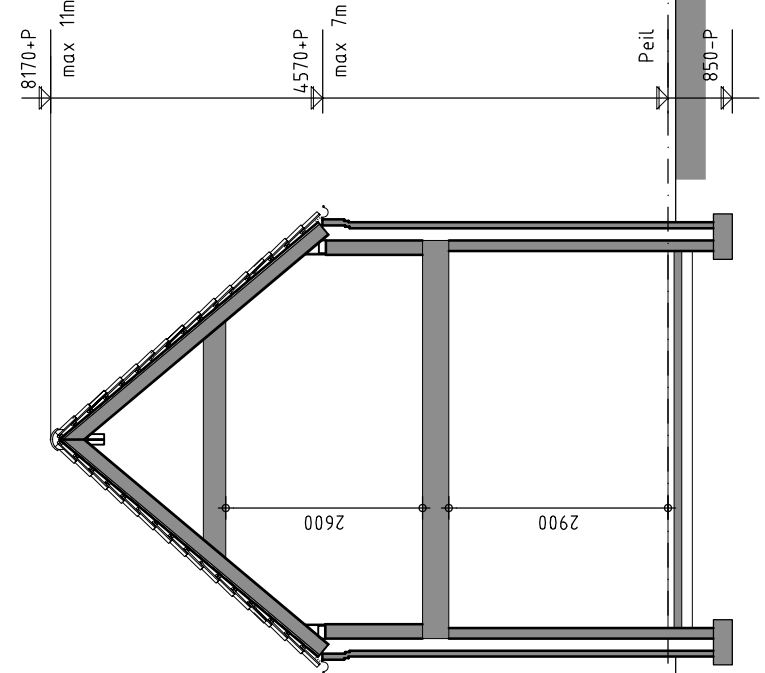

Doorsnede $A \sim A$.

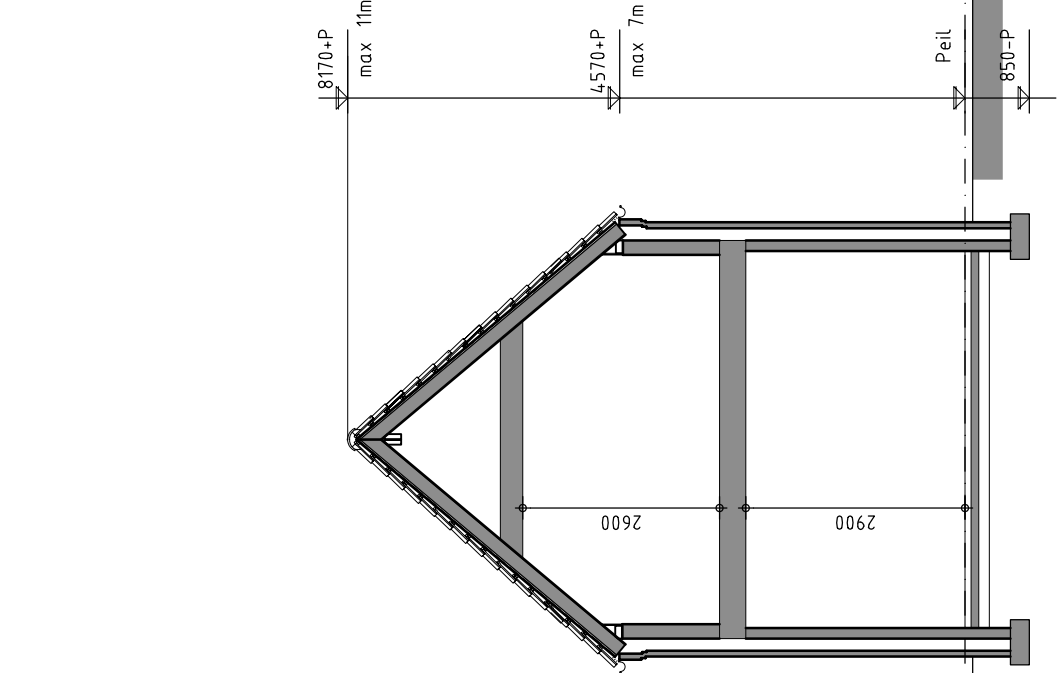

Doorsnede B~B.



Postbus 387
5400 AJ Uden
(06) 1888 4644
info@arceau.nl
KvK nr. 71960260

Deze tekening is eigendom van Arceau Ontwerpers B.V.
Vernietigdiging of mededeling aan derden, in welke vorm
dan ook, is zonder haar schriftelijke goedkeuring niet toegestaan.

An architectural drawing of a building facade. The drawing is in black and white, showing a large, multi-paned window on the left and a door on the right. The window has a grid pattern. The door is a simple rectangular shape. The drawing is set against a light background with some faint lines suggesting the building's structure and the ground. The drawing is oriented horizontally, but the text labels are placed vertically along the right side of the image.

Project

Plan voor de verbouw van een woonhuis
aan Mgr. Berkvensstraat ong. te Liessel

Omschrijving

Definitief ontwerp
Gevels en doorsneden

Ontwerper

Christian Manders

Getekend:

Christian Manders

Maatstaf:

omg@nooda.nl

Datum:

08.06.2024

Getekend:

Schaal:

1:100

A1

Gevoegd:

24.09.2024

Schaal:

16.04.2025

Format:

231101.D01