




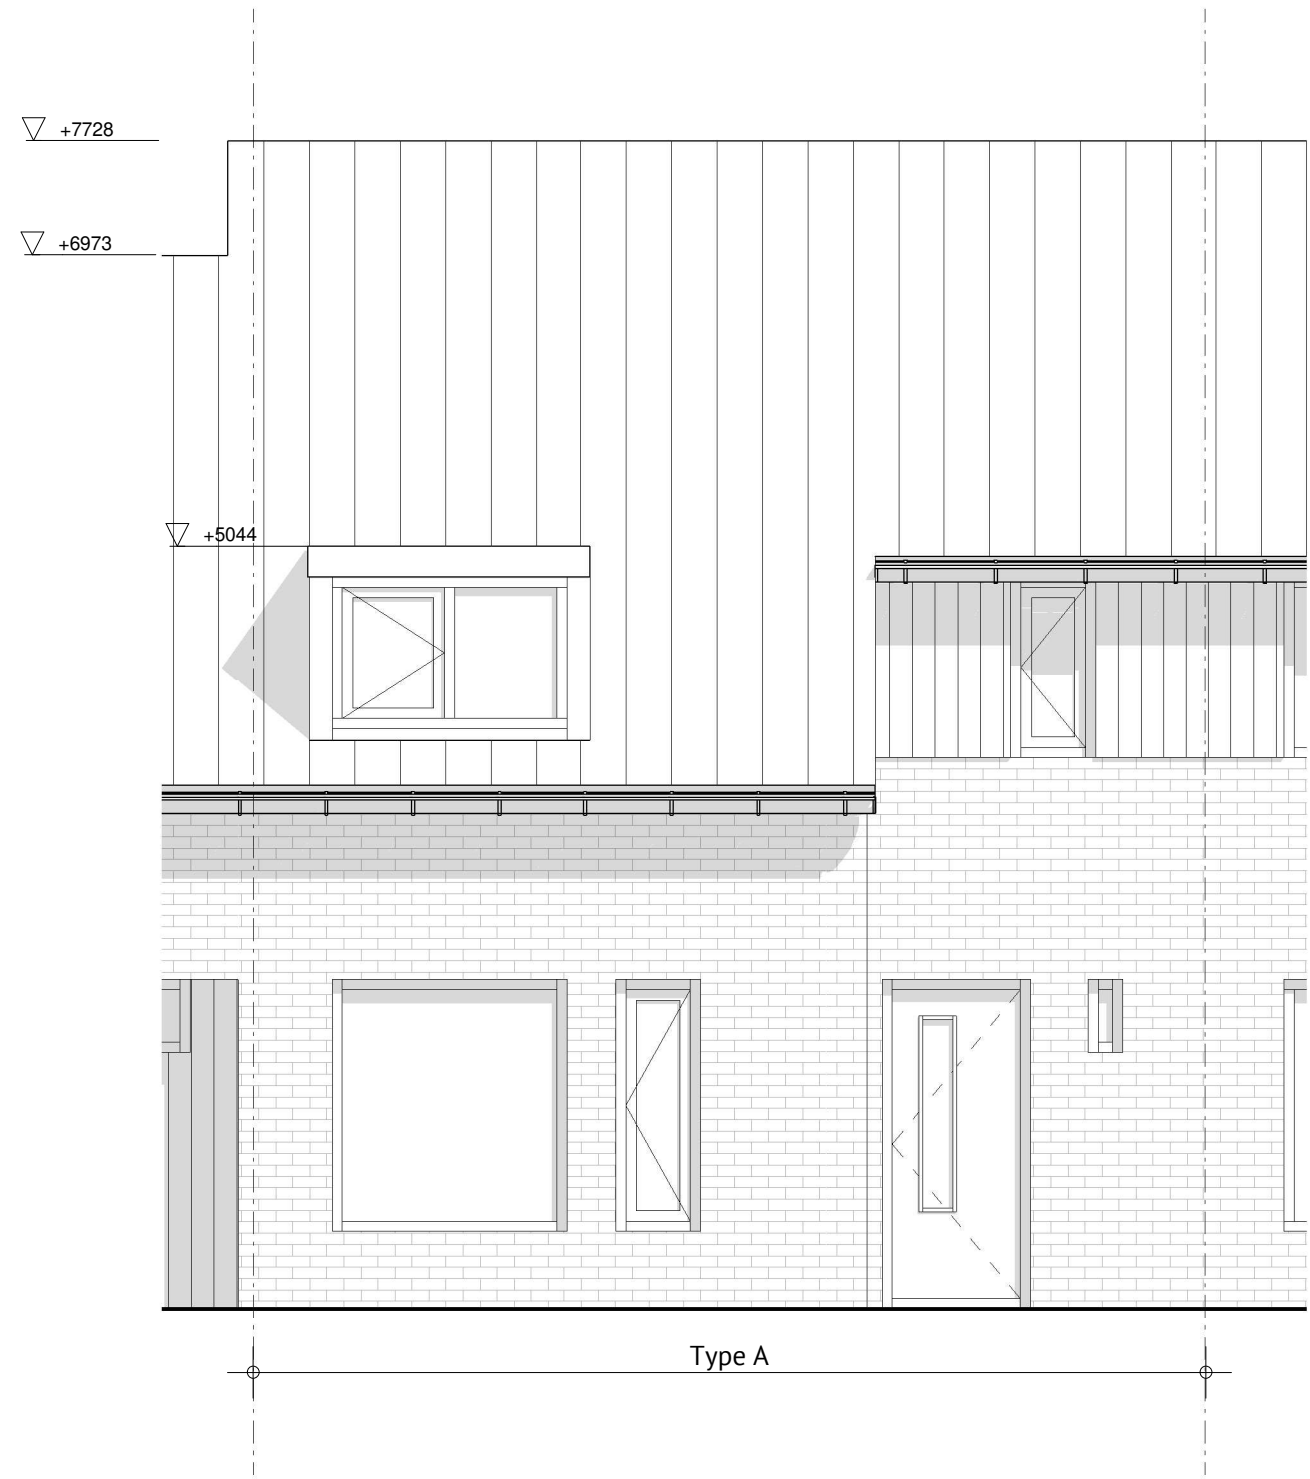


Bestaande voorgevel type A
1 : 50

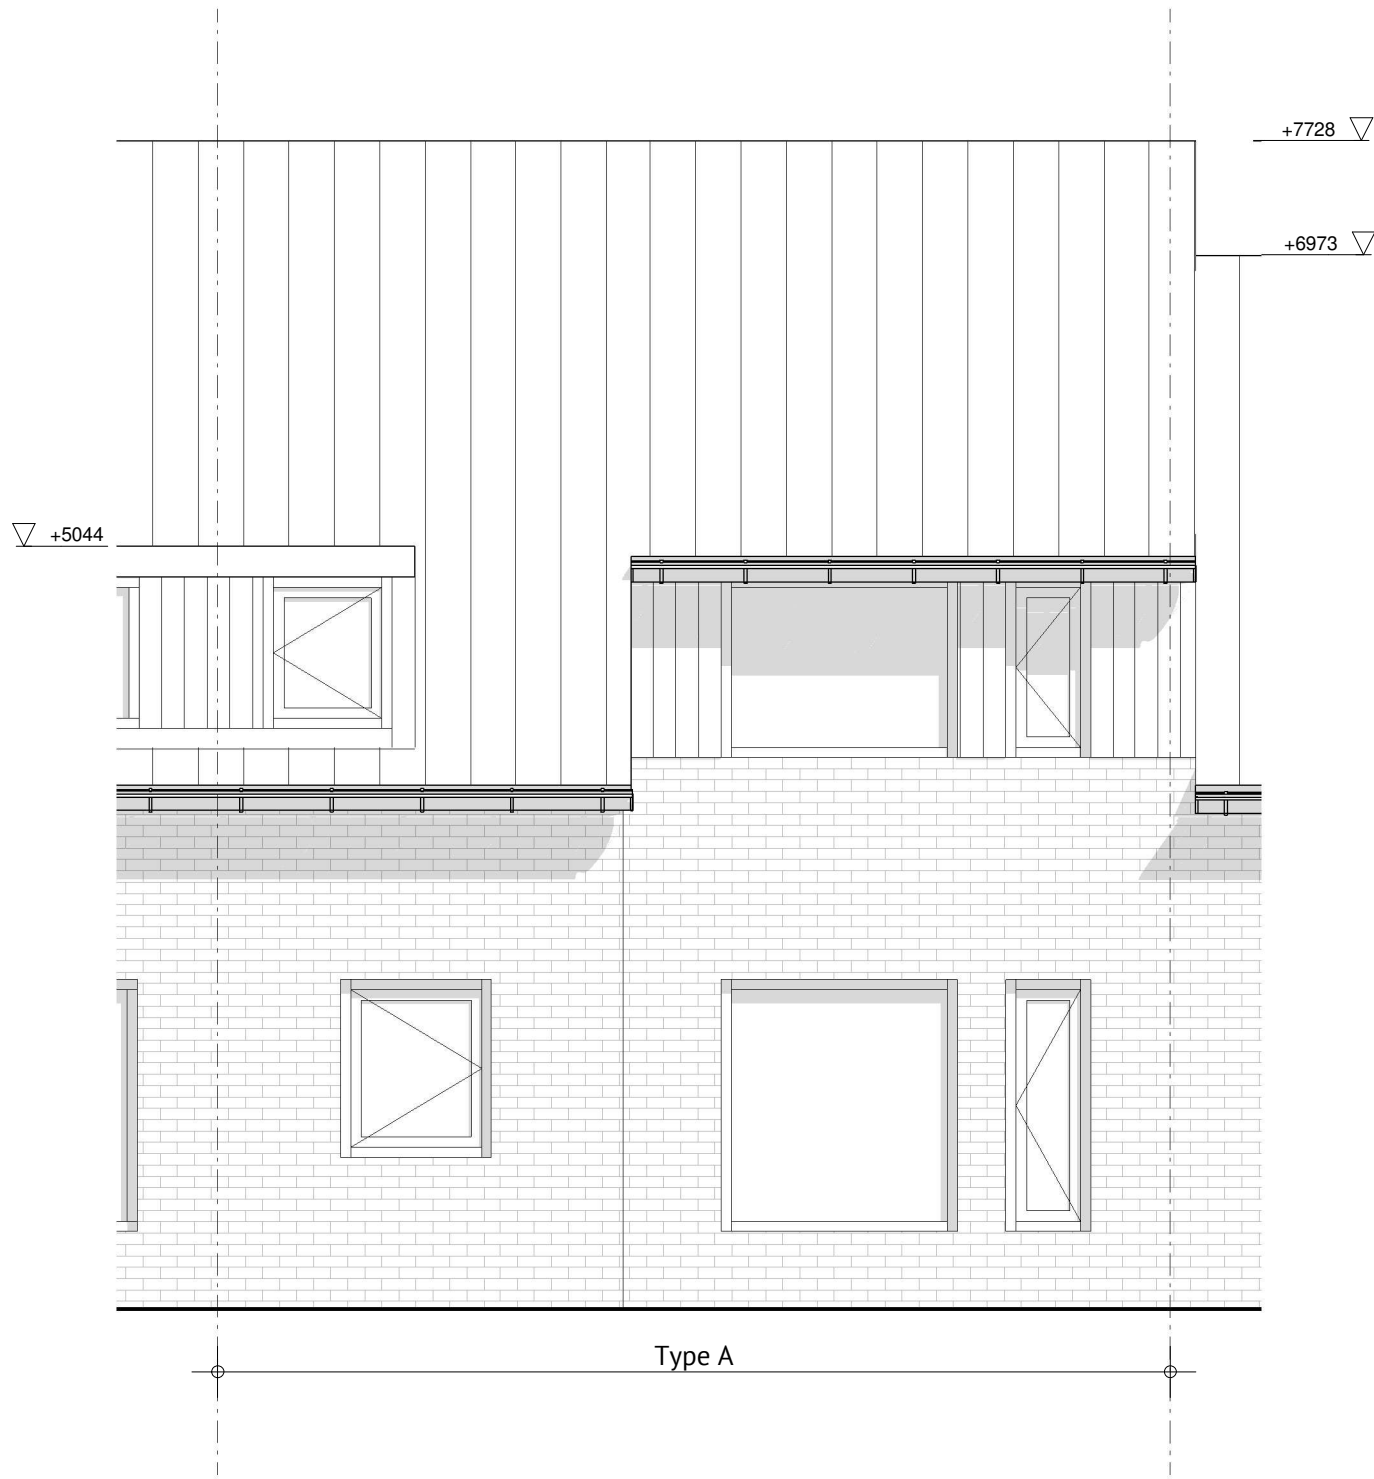


Bestaande achtergevel type A
1 : 50

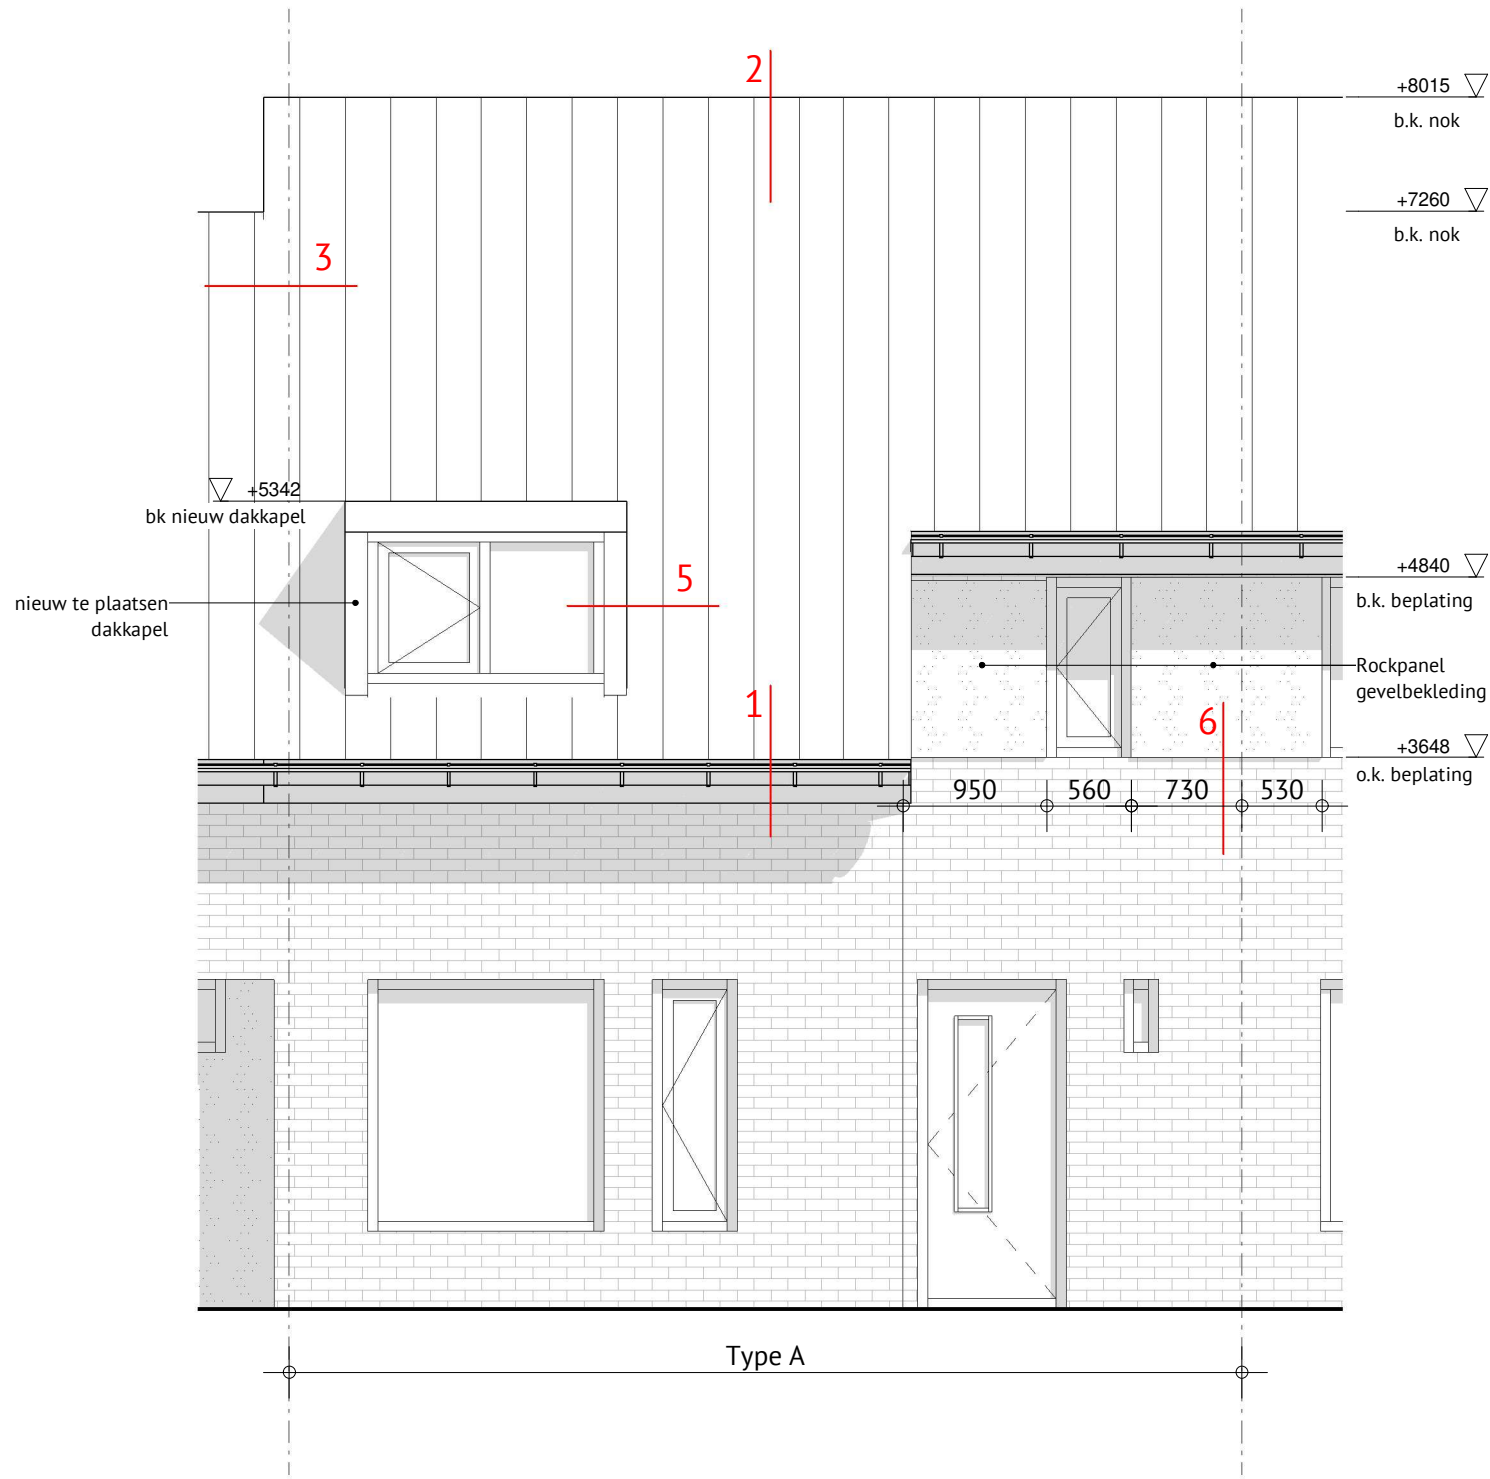


Nieuwe voorgevel type A
1 : 50

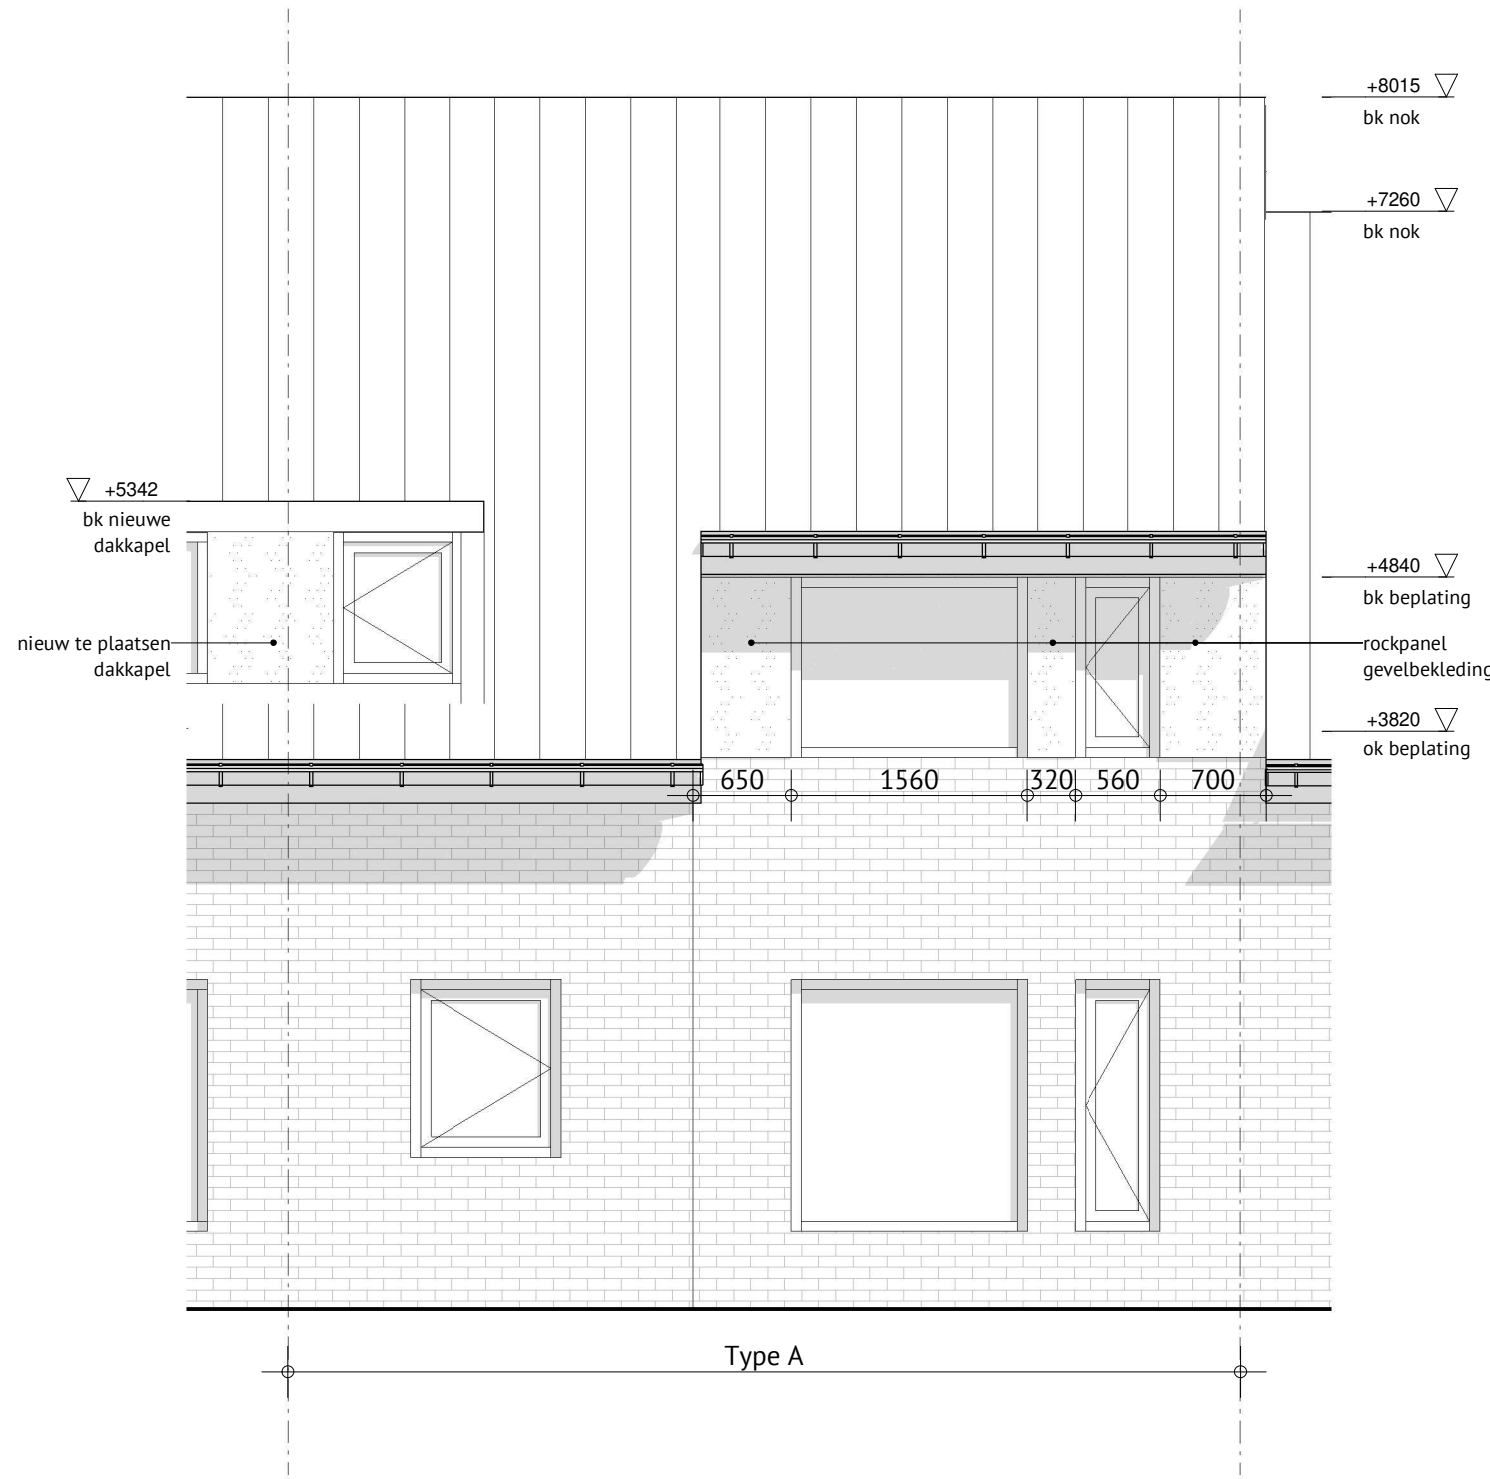


Nieuwe achtergevel type A
1 : 50

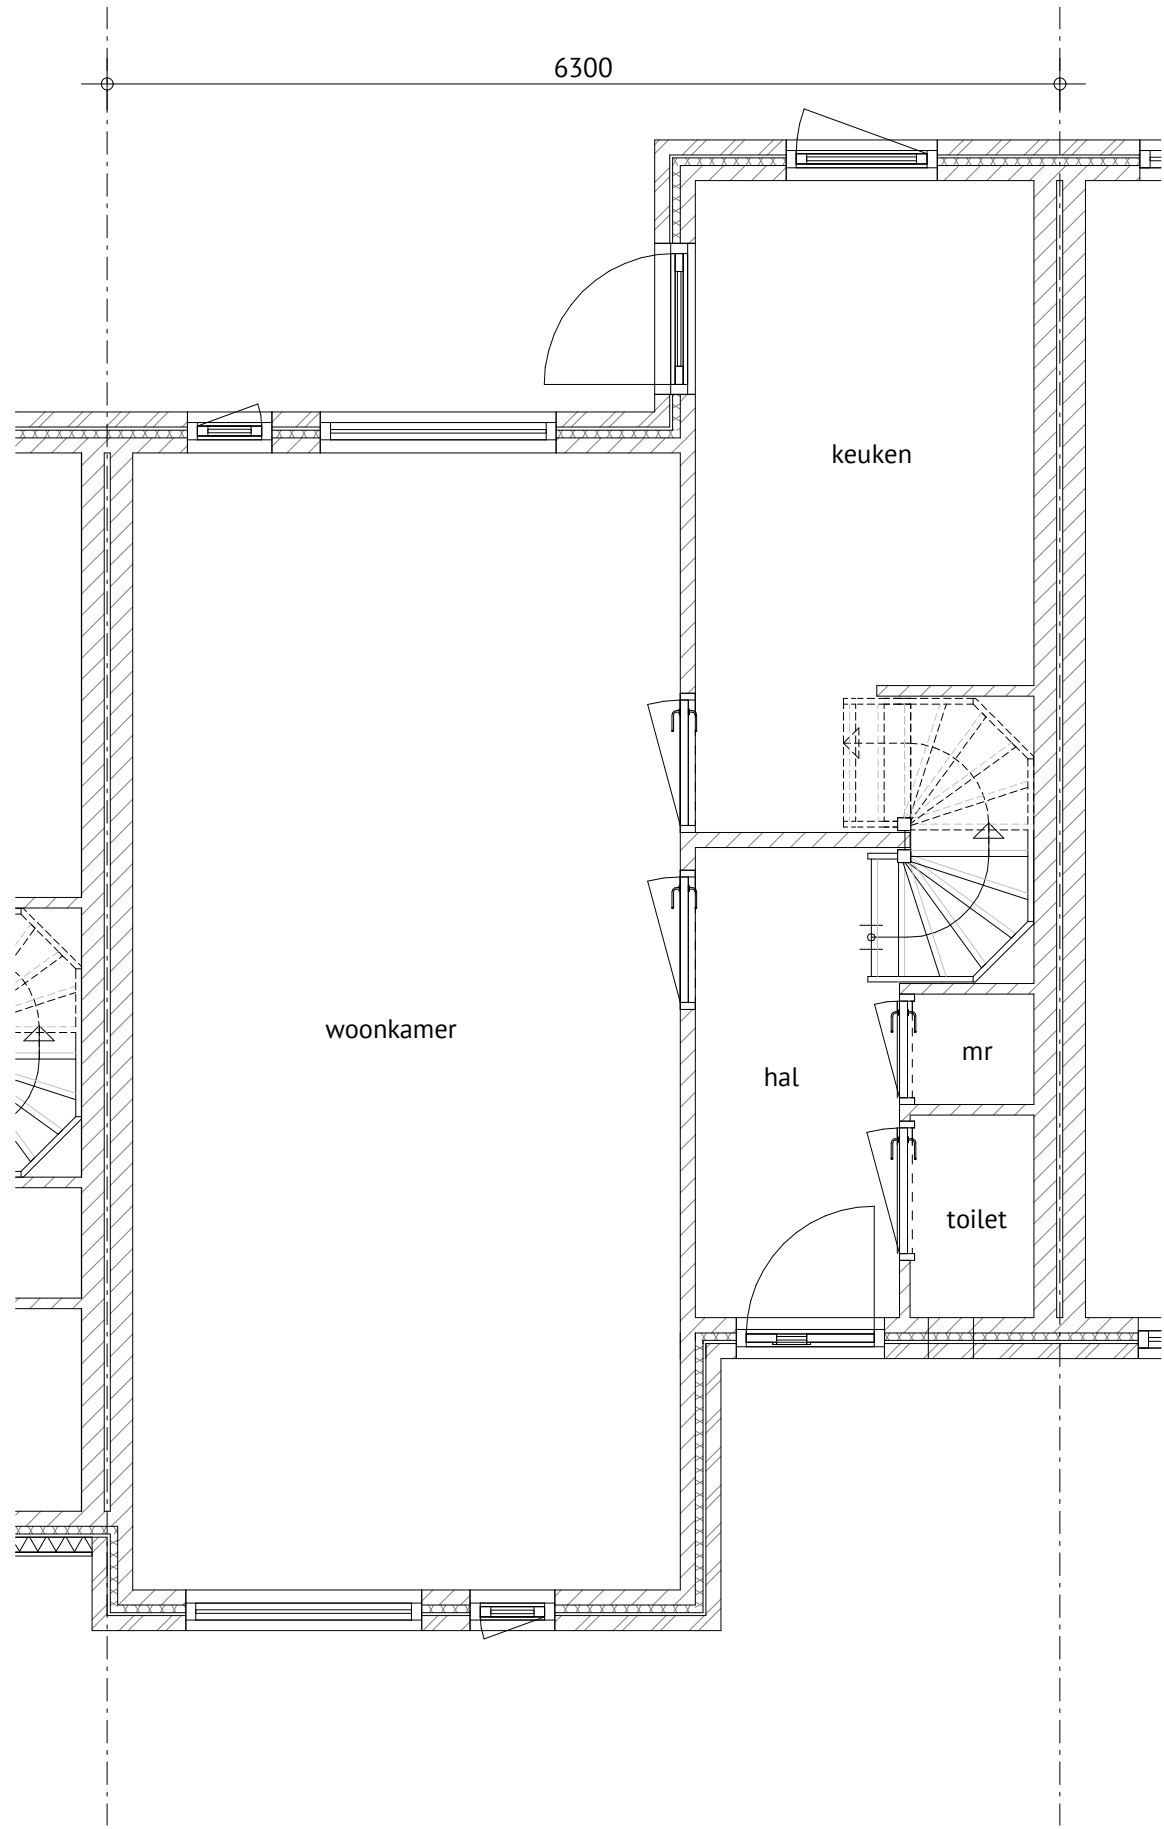

Bestaande/nieuwe begane grond type A
1 : 50

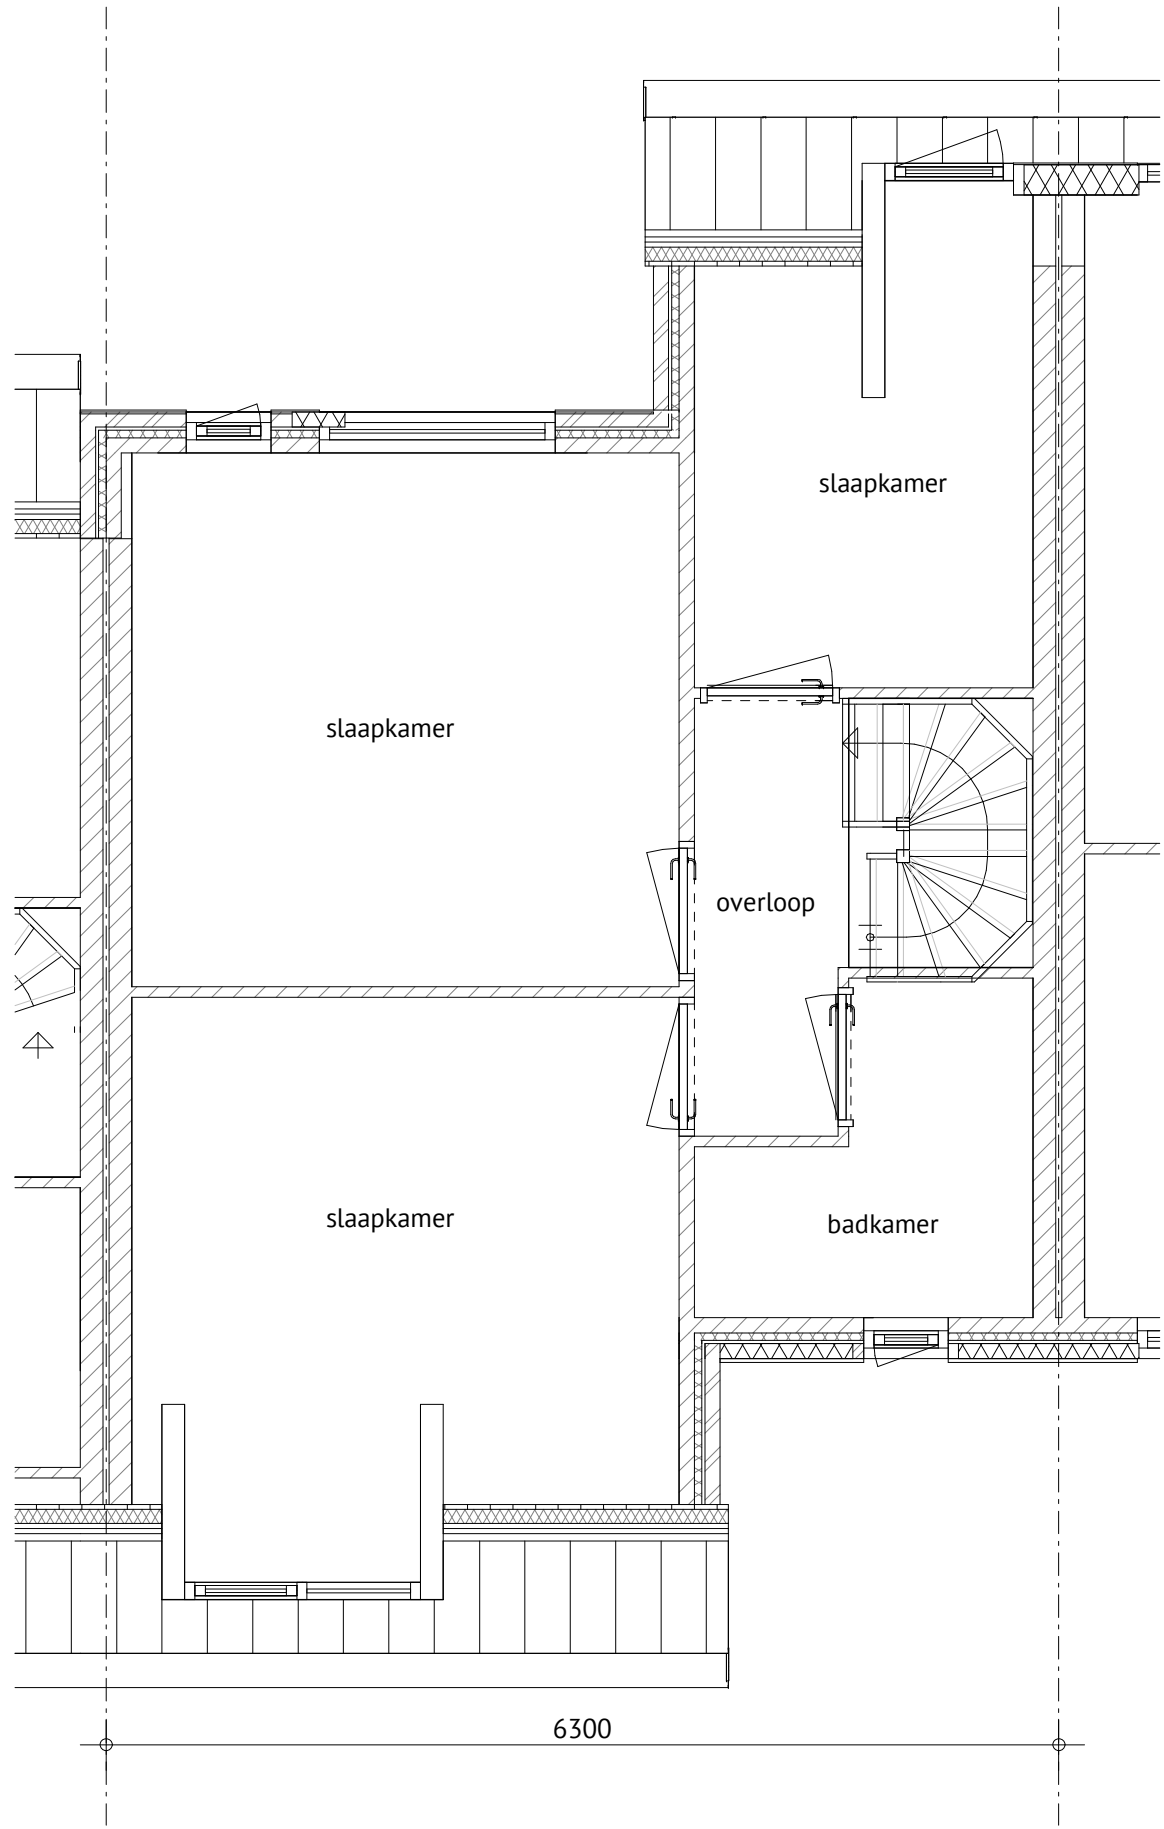

Bestaande verdieping type A
1 : 50

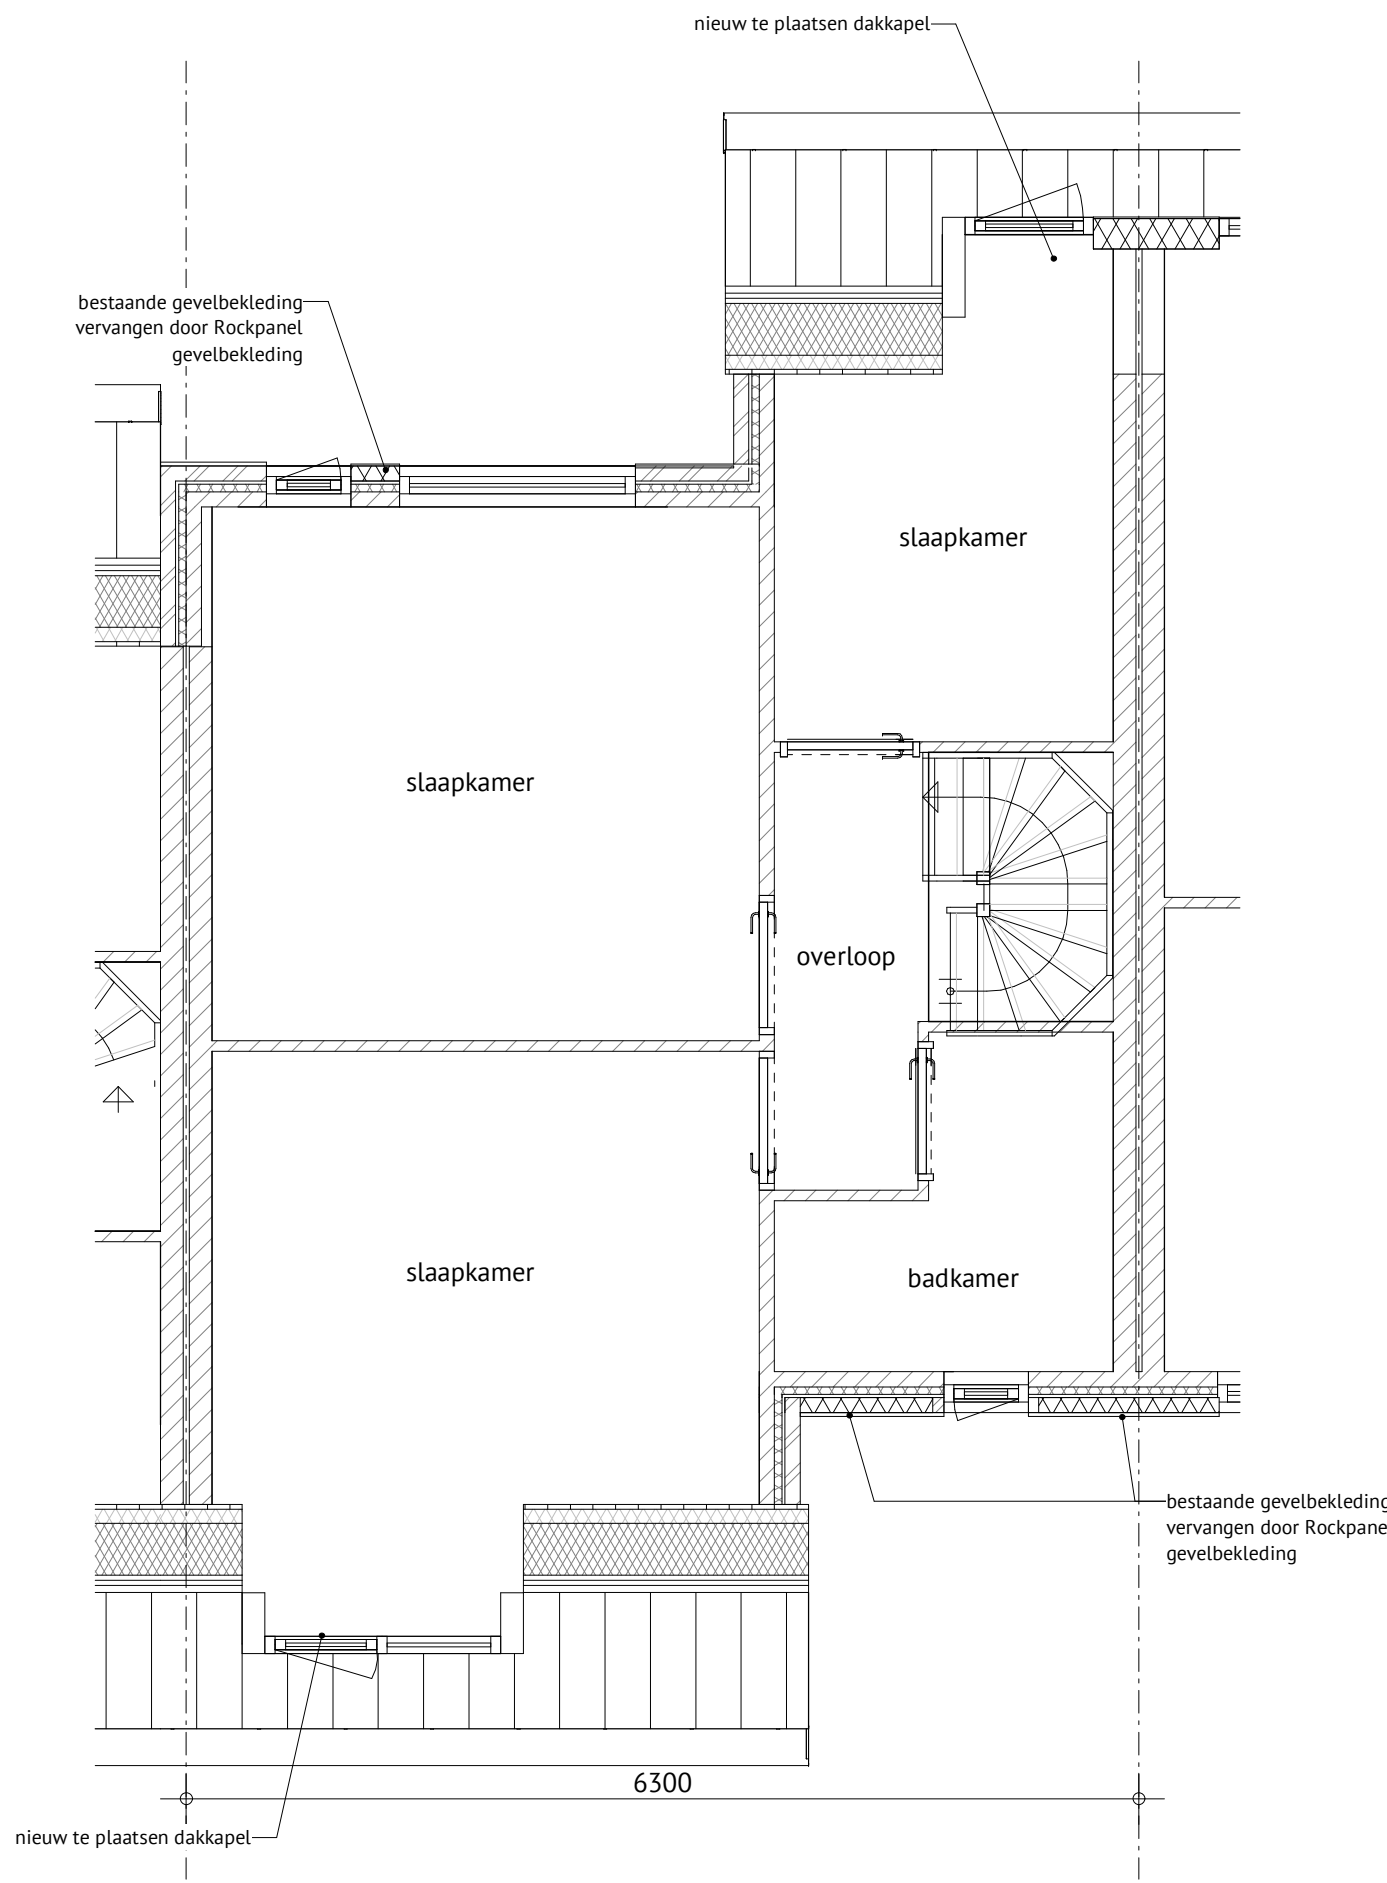

Nieuwe verdieping type A
1 : 50

In opdracht van:

meijs

PERFECT.
bouwexperts

Alle maten in het werk door de aannemer te controleren!			
Berekening en tekening van fundering-, vloer-, beton- en staalconstructies e.d. volgens opgave constructeur			
Onderwerp		Datum	18-03-2025
Opdrachtgever :		Gewijzigd	
Locatie		Schaal	1:50
		Formaat	A1
		Blad:	02/07
		Project:	0311BV01