


Begane grond

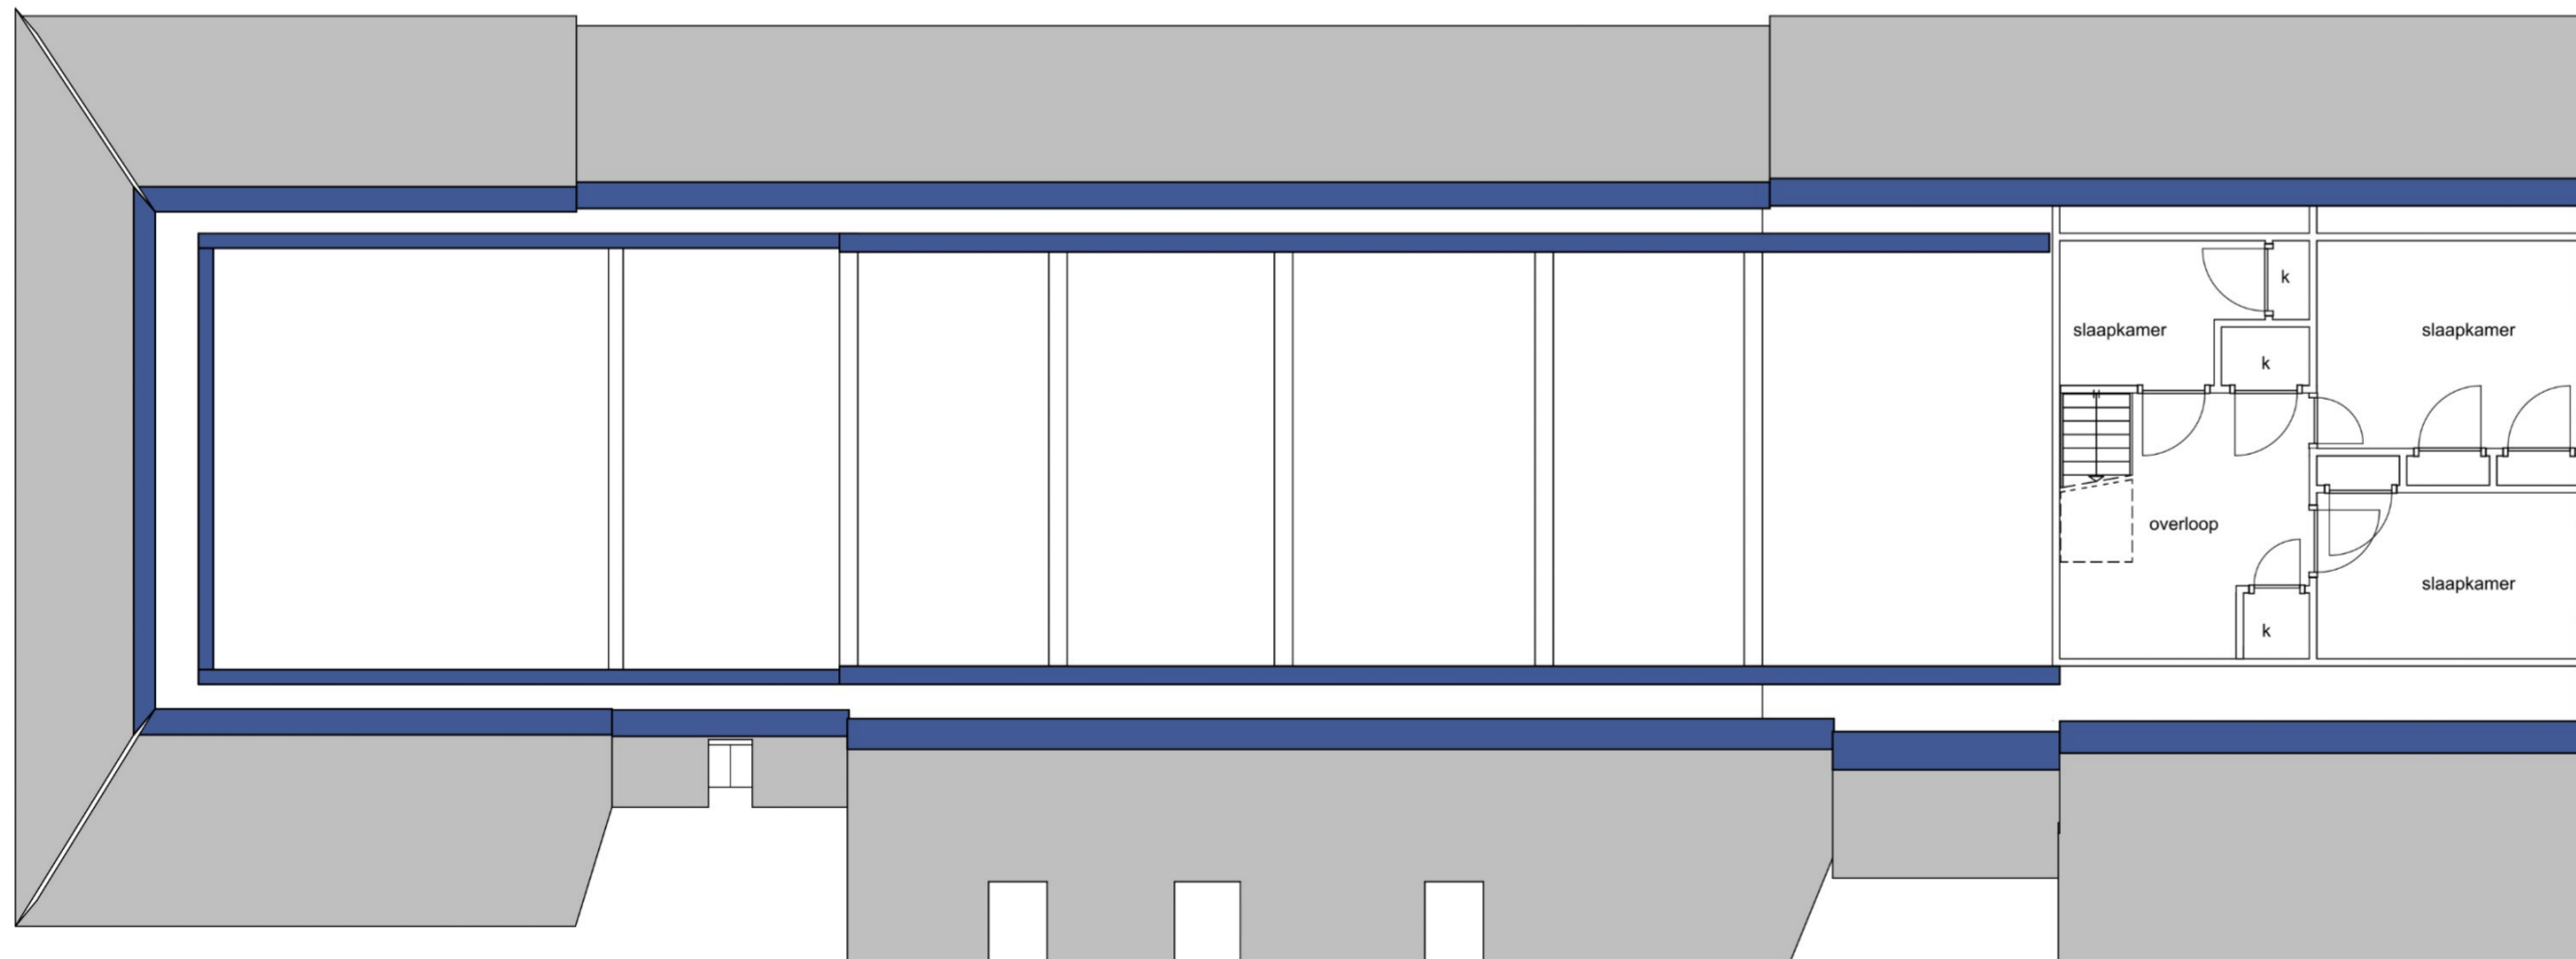

1e verdieping

Project	<b>Verbouw en restauratie woonboerderij</b>	Werknummer:	2401-2	Bladnummer:	
	Oude Rijksweg 352 7954 DV Rouveen	Onderdeel:	<b>waardestelling</b>	<b>1a</b>	
		Schaal:	<b>1:100</b>		

**vestus**  
**bouwadvies**

Revisie F:  
 Revisie E:  
 Revisie D:  
 Revisie C:  
 Revisie B:  
 Revisie A:  
 Datum:

15-3-2024