



Peil bijgebouw=500mm-Peil woonhuis

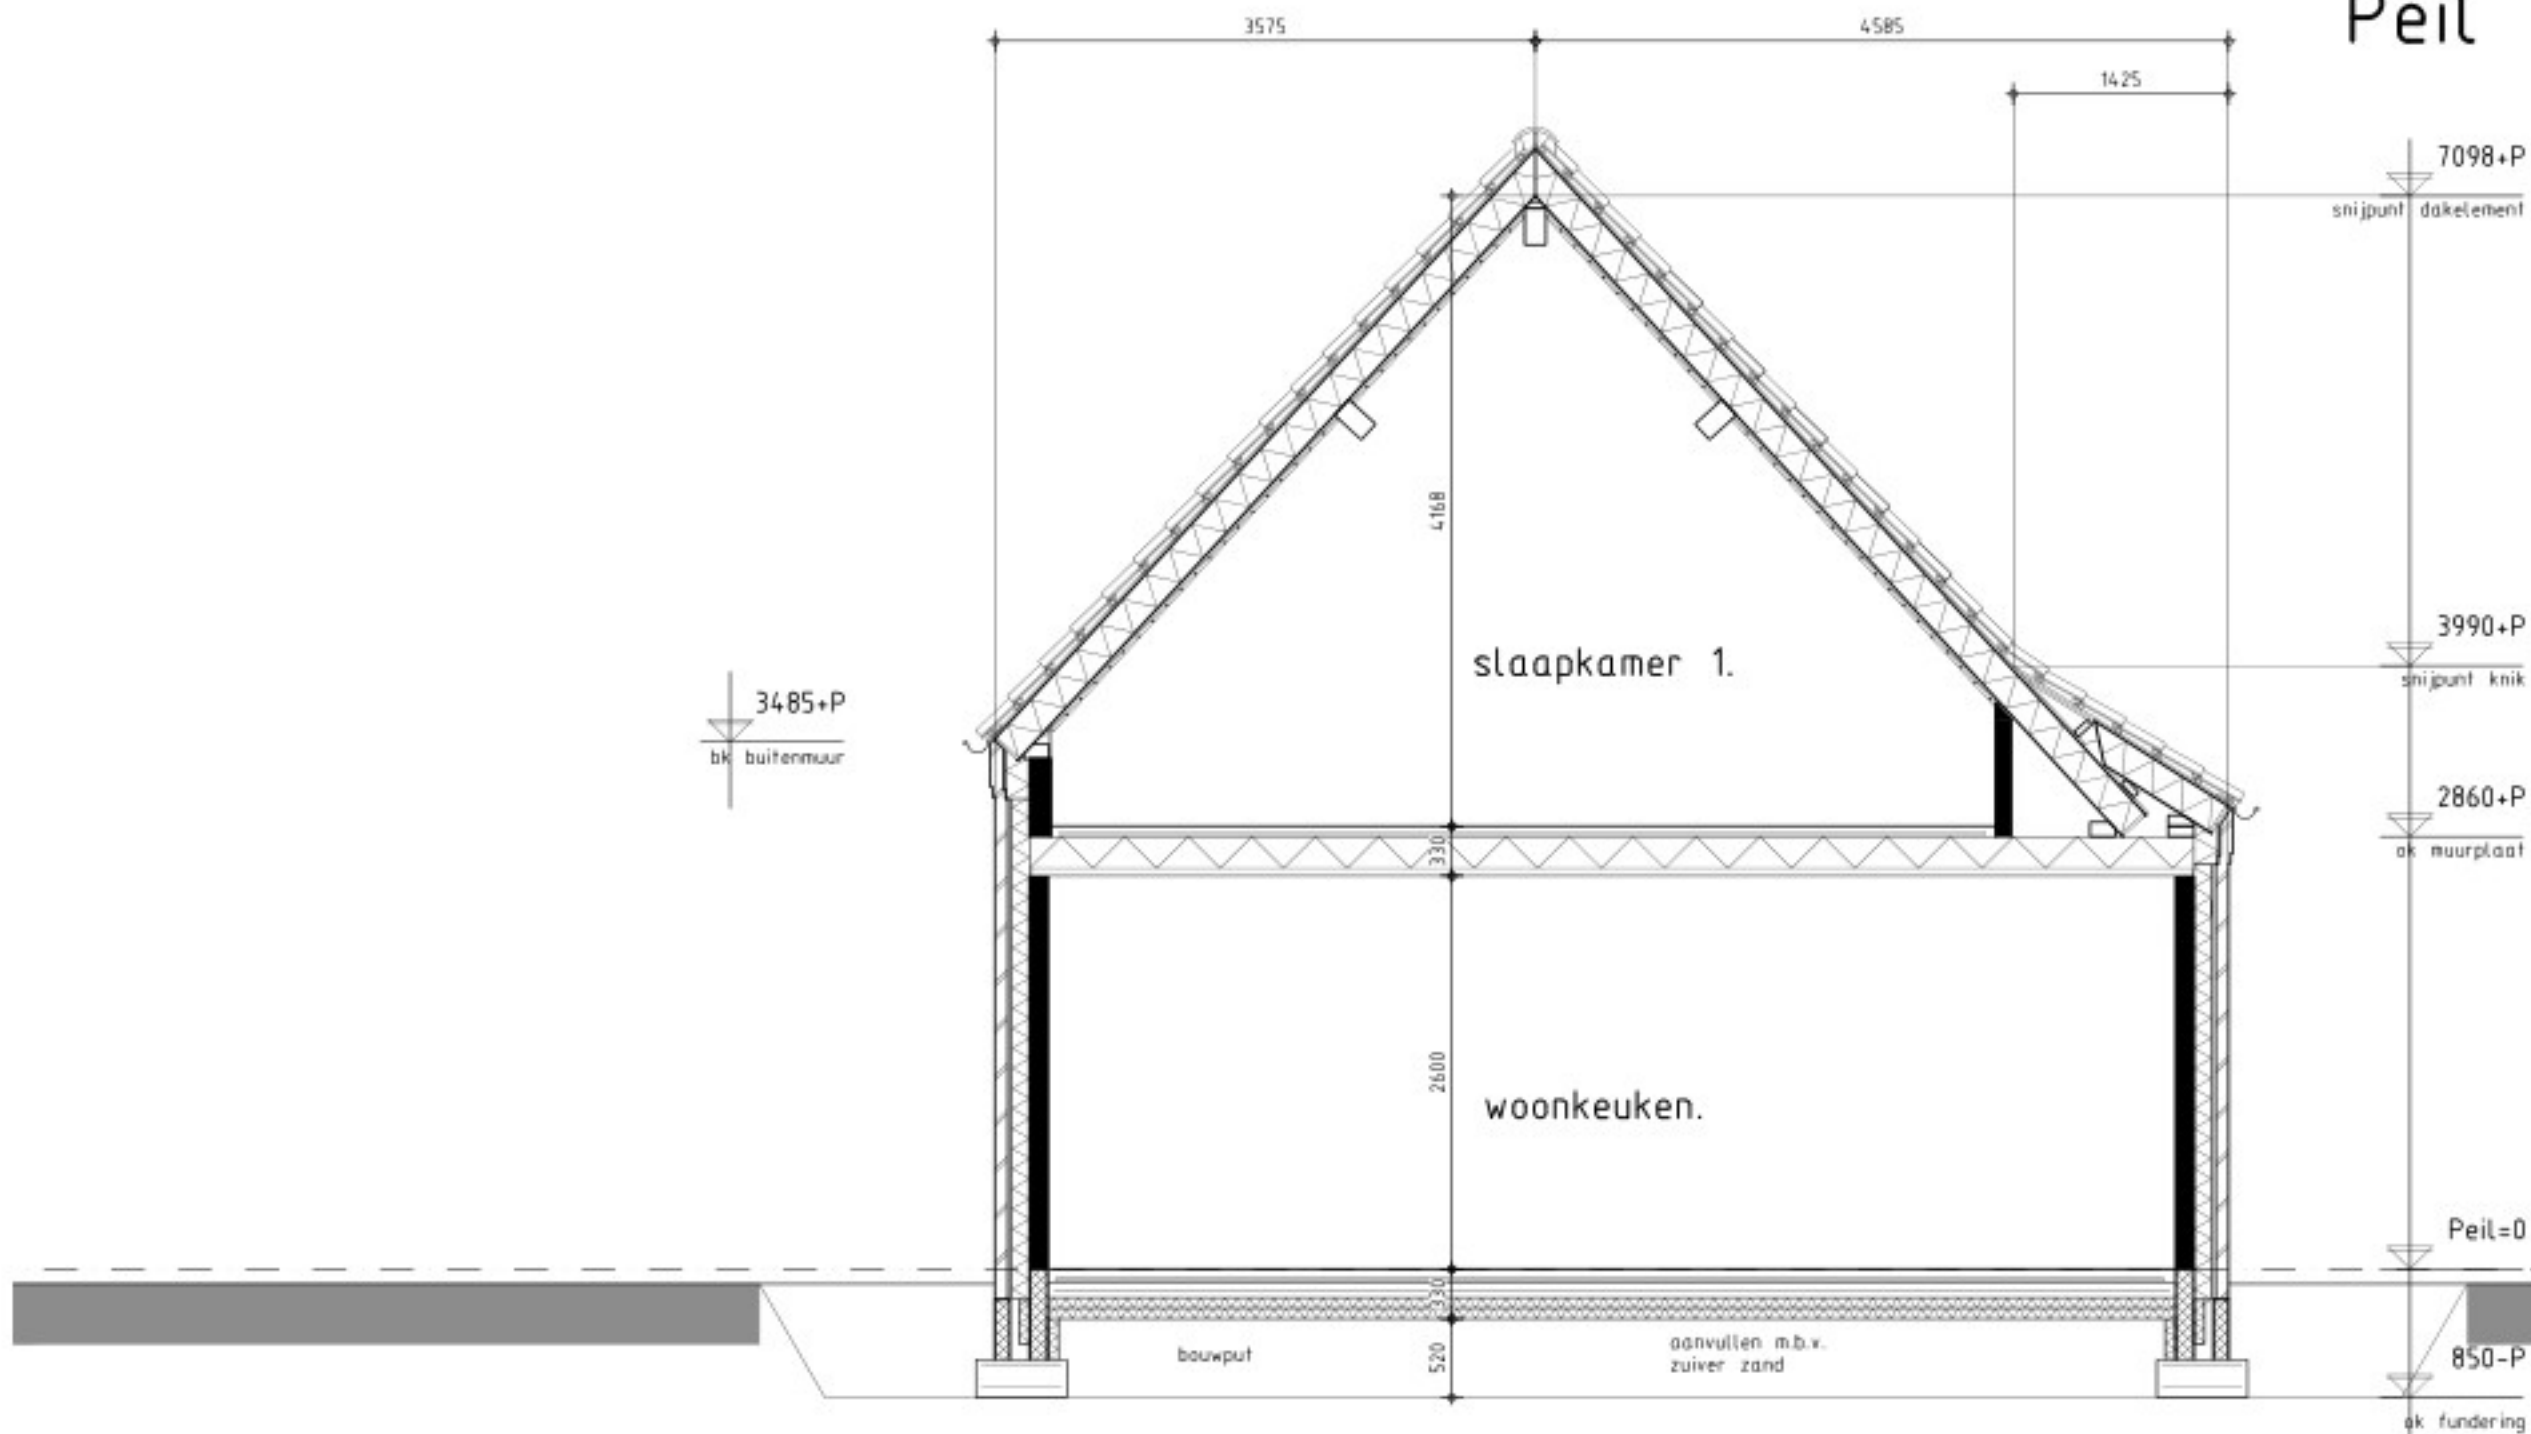

Doorsnede A~A.

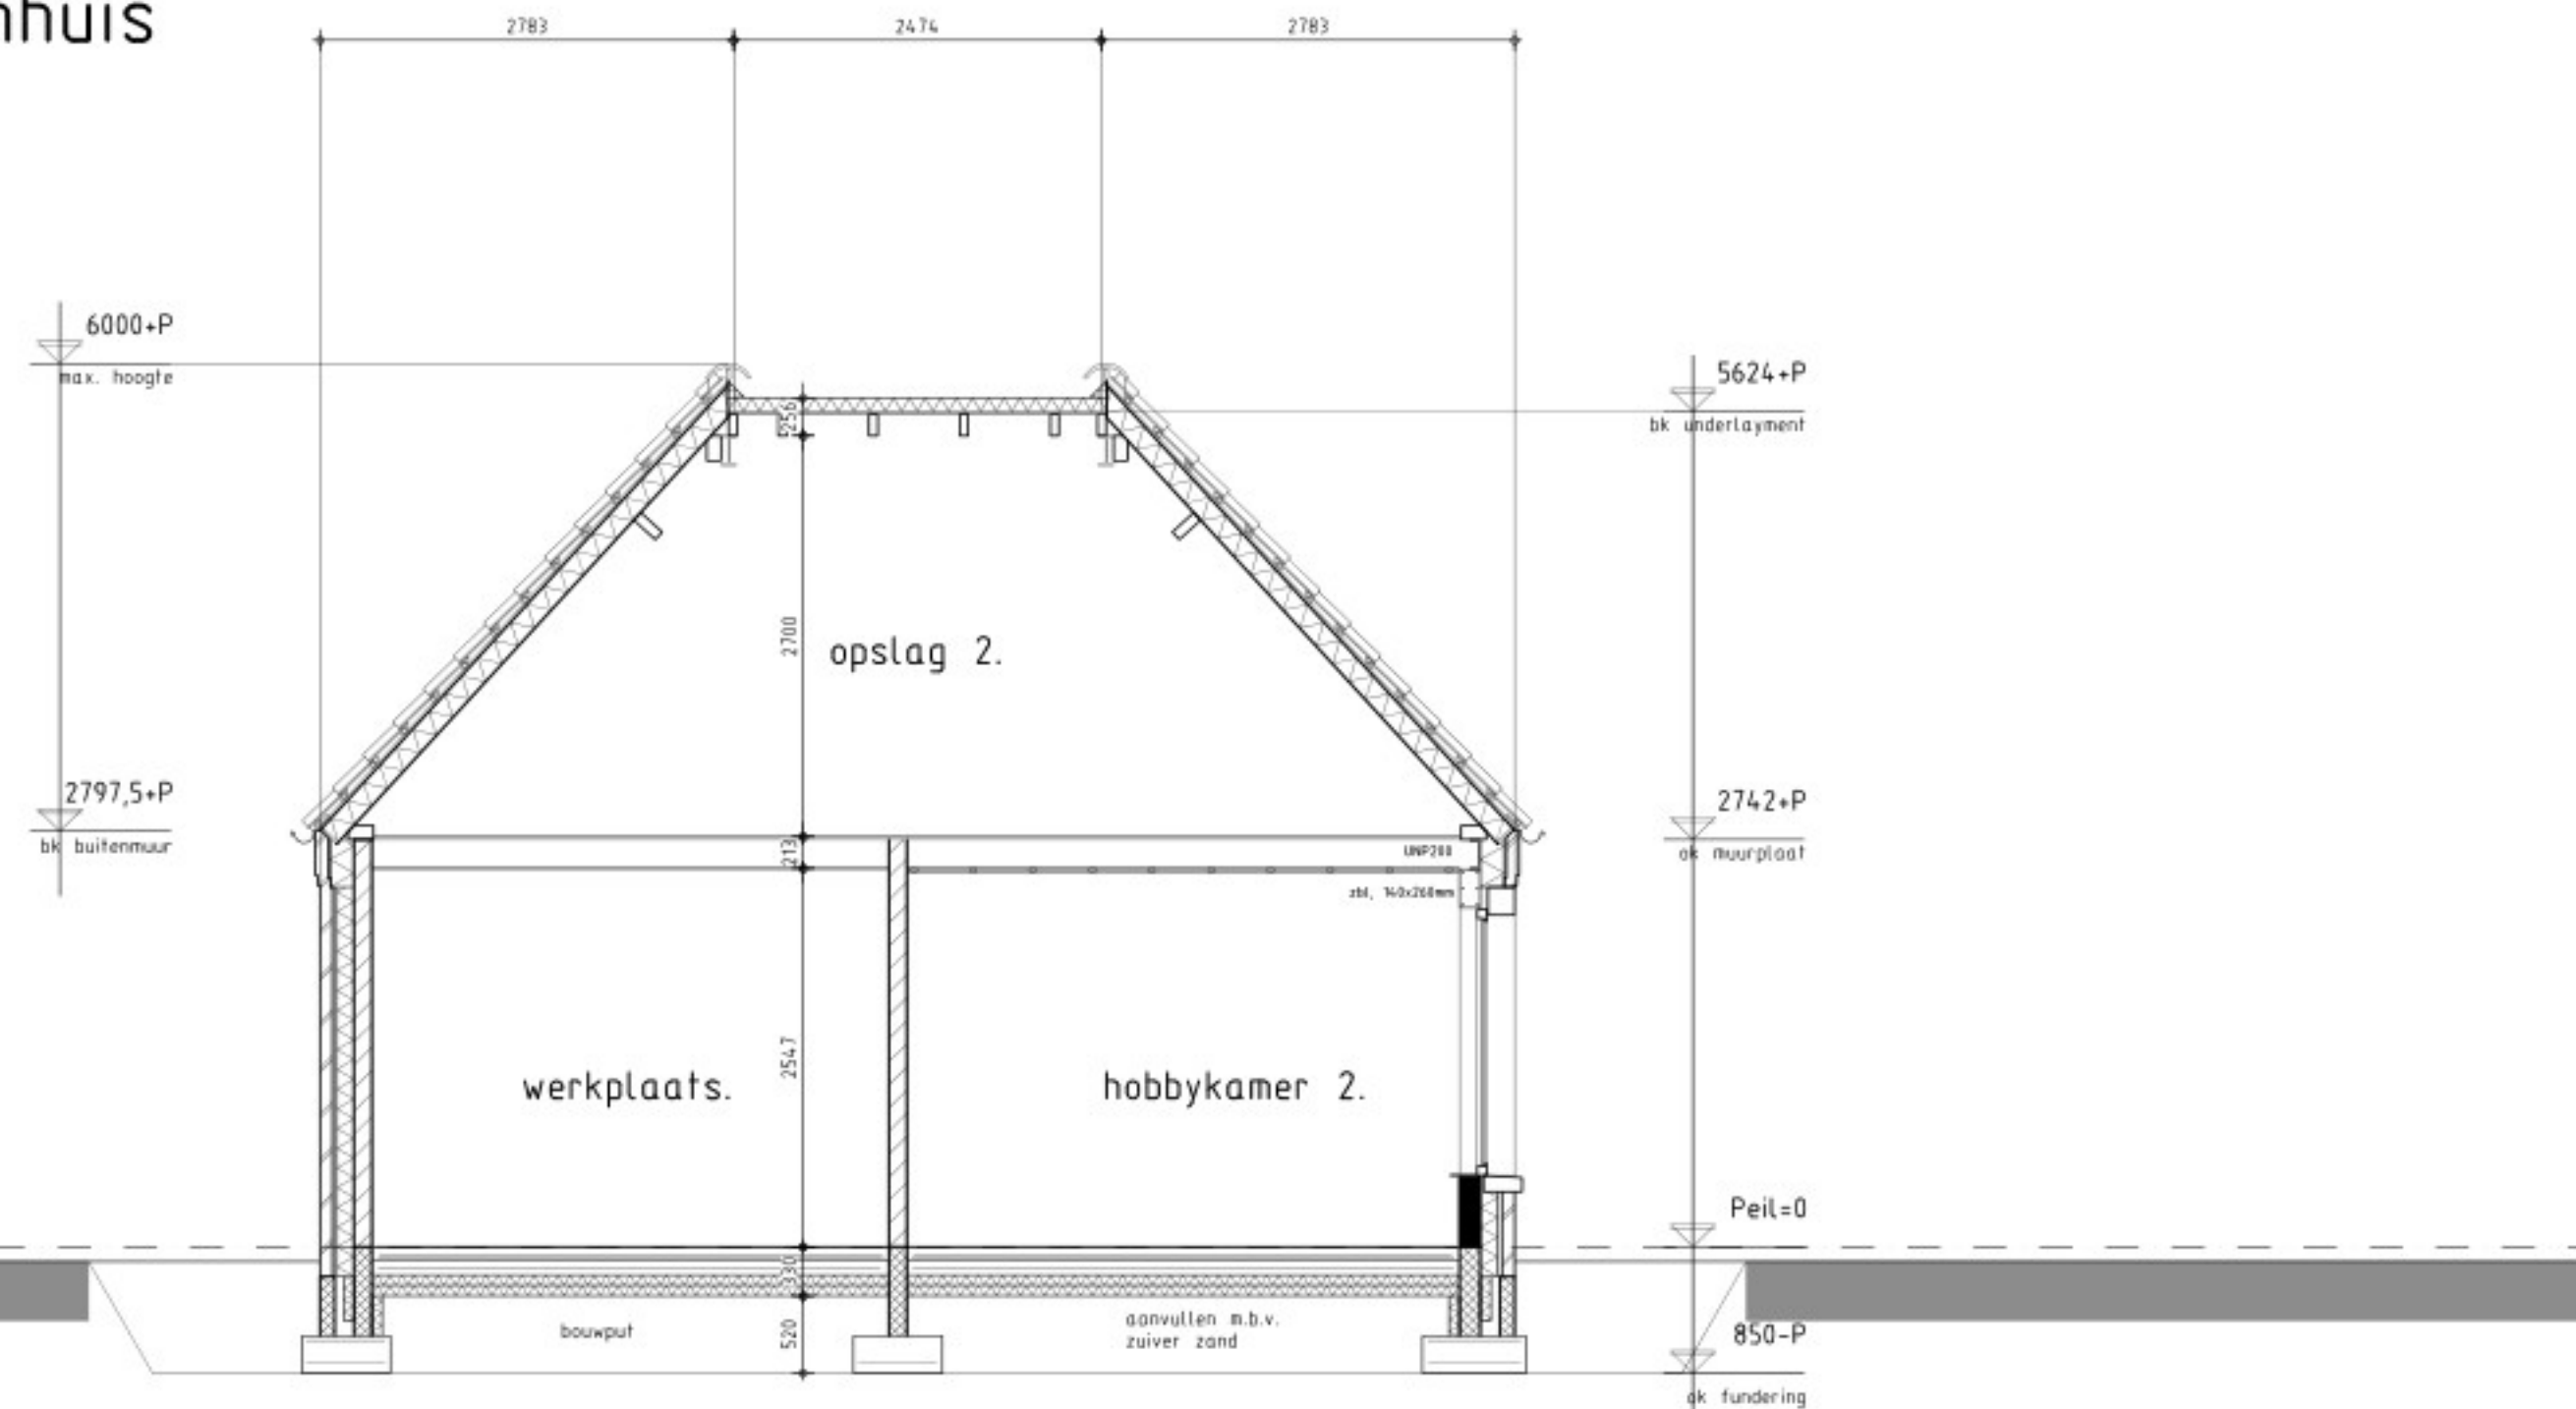

Doorsnede B~B.

| Oppervlakte/Inhoud: |             |         | bestaand |
|---------------------|-------------|---------|----------|
| Onderdeel           | Oppervlakte | Inhoud  |          |
| hoofdbouw           | 116,3       | 547,4   |          |
| bijgebouw           | 19,8        | 54,6    |          |
| afhang              | 68,5        | 384     |          |
| afhang              | 49,2        | 97      |          |
| paardenstal         | 58,3        |         |          |
| Totaal              | 312,1 m2    | 1083 m3 |          |

| Oppervlakte/Inhoud: |             |         | nieuwbouw |
|---------------------|-------------|---------|-----------|
| Onderdeel           | Oppervlakte | Inhoud  |           |
| hoofdbouw           | 119         | 4,8     |           |
| bijgebouw           | 99,6        | 4,02    |           |
| paardenstal         | 58,3        |         |           |
| Totaal              | 277 m2      | 1150 m3 |           |

| Oppervlakte/Inhoud: |             |        |  |
|---------------------|-------------|--------|--|
| Onderdeel           | Oppervlakte | Inhoud |  |
| bebouwd perceel     | 219         |        |  |
| BVD woonhuis        | 225         | 74,8   |  |
| BVD bijgebouw       | 108         | 4,02   |  |
| BVD woonhuis        | 6,7         |        |  |
| VBG woonhuis        | 93,2        |        |  |

| Afwerkstaat:           |                  |                         |  |
|------------------------|------------------|-------------------------|--|
| Onderdelen             | Materiaal        | Kleur                   |  |
| buiten metselwerk      | gebakken steen   | volgens monster         |  |
| gevelplint             | -                | -                       |  |
| roepwerk               | zand-cement      | volgens monster         |  |
| dakbedekking           | gebakken pan OVH | blauw gesmoord          |  |
| kozijnen               | mahonie-sapeli   | licht grijsgroen        |  |
| kozijnen staallook     | mahonie-sapeli   | signaalzwart (RAL 9004) |  |
| kozijnen i.p.v. deuren | mahonie-sapeli   | nader te bepalen        |  |
| ramen                  | mahonie-sapeli   | licht grijsgroen        |  |
| ramen staallook        | mahonie-sapeli   | signaalzwart (RAL 9004) |  |
| voordeur               | Alu/light        | nader te bepalen        |  |
| opgeklapte deuren      | Alu/light        | nader te bepalen        |  |
| overige deuren         | Alu/light        | nader te bepalen        |  |
| luiken                 | mahonie-sapeli   | nader te bepalen        |  |
| gevelbekleding         | gevel            | -                       |  |
| gevel                  | zirk             | natuur                  |  |
| hemelwaterafvoeren     | zirk             | natuur                  |  |
| boenboord              | -                | -                       |  |
| overstak               | -                | -                       |  |

Gevelstenen, dakpannen en kleuren schilderwerk dienen vooraf bemonsterd en besproken te worden met de opdrachtgever. Alle schilderwerk in zijdeglans uitvoeren.

Let Op!!!  
Juiste maatvoering en detaillering in het werk te controleren en indien noodzakelijk aan te passen.

Situatie.

Burgelijke gemeente : gemeente Deurne  
Kadastrale gemeente : gemeente Deurne  
Kadastrale sectie : V  
Kadastraal perceel : 213 en 212  
Perceetoppervlakte : 5.235 m2  
Bestemmingsplan : Herstelbestemmingsplan Buifengebied Deurne 2021  
Bestemming : Wonen  
Adres : Voortseweg 9a  
Woonplaats : 5752 PG DEURNE  
Bouwpeil : als bestaand  
Schaal : 1:2000

