



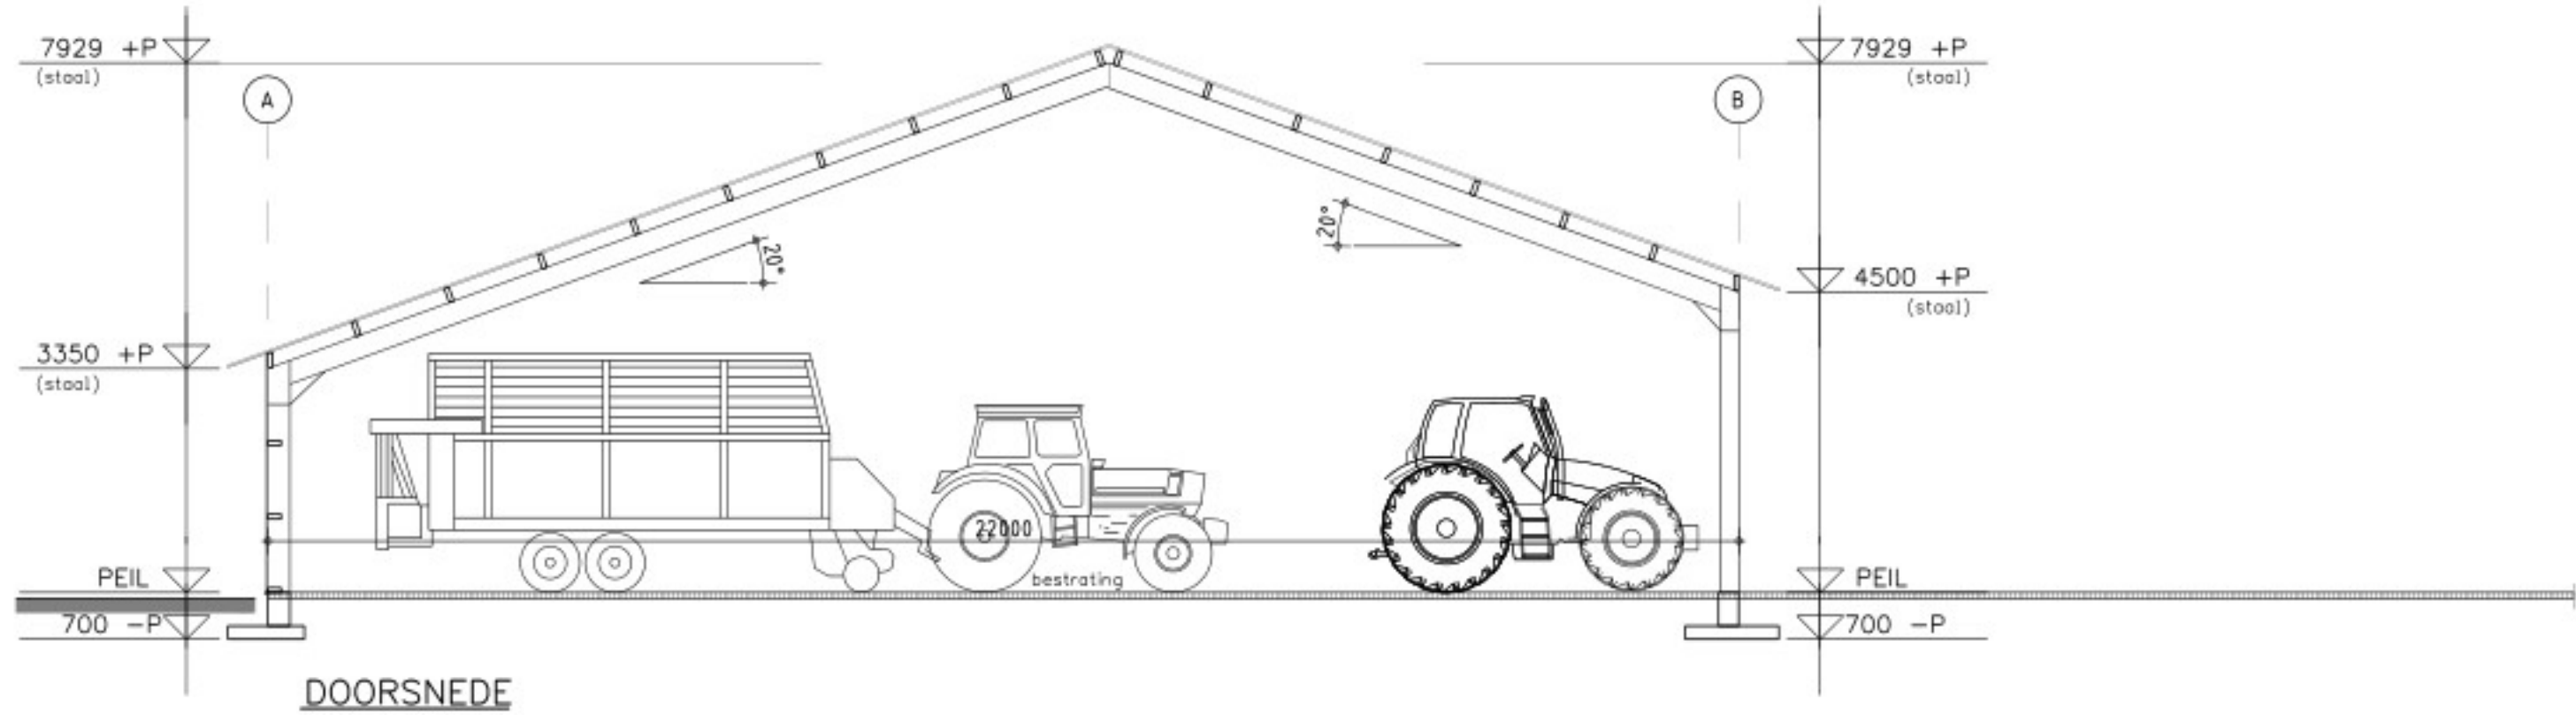

Er is geen rekening gehouden met de plaatsing van zonnepanelen

inrit

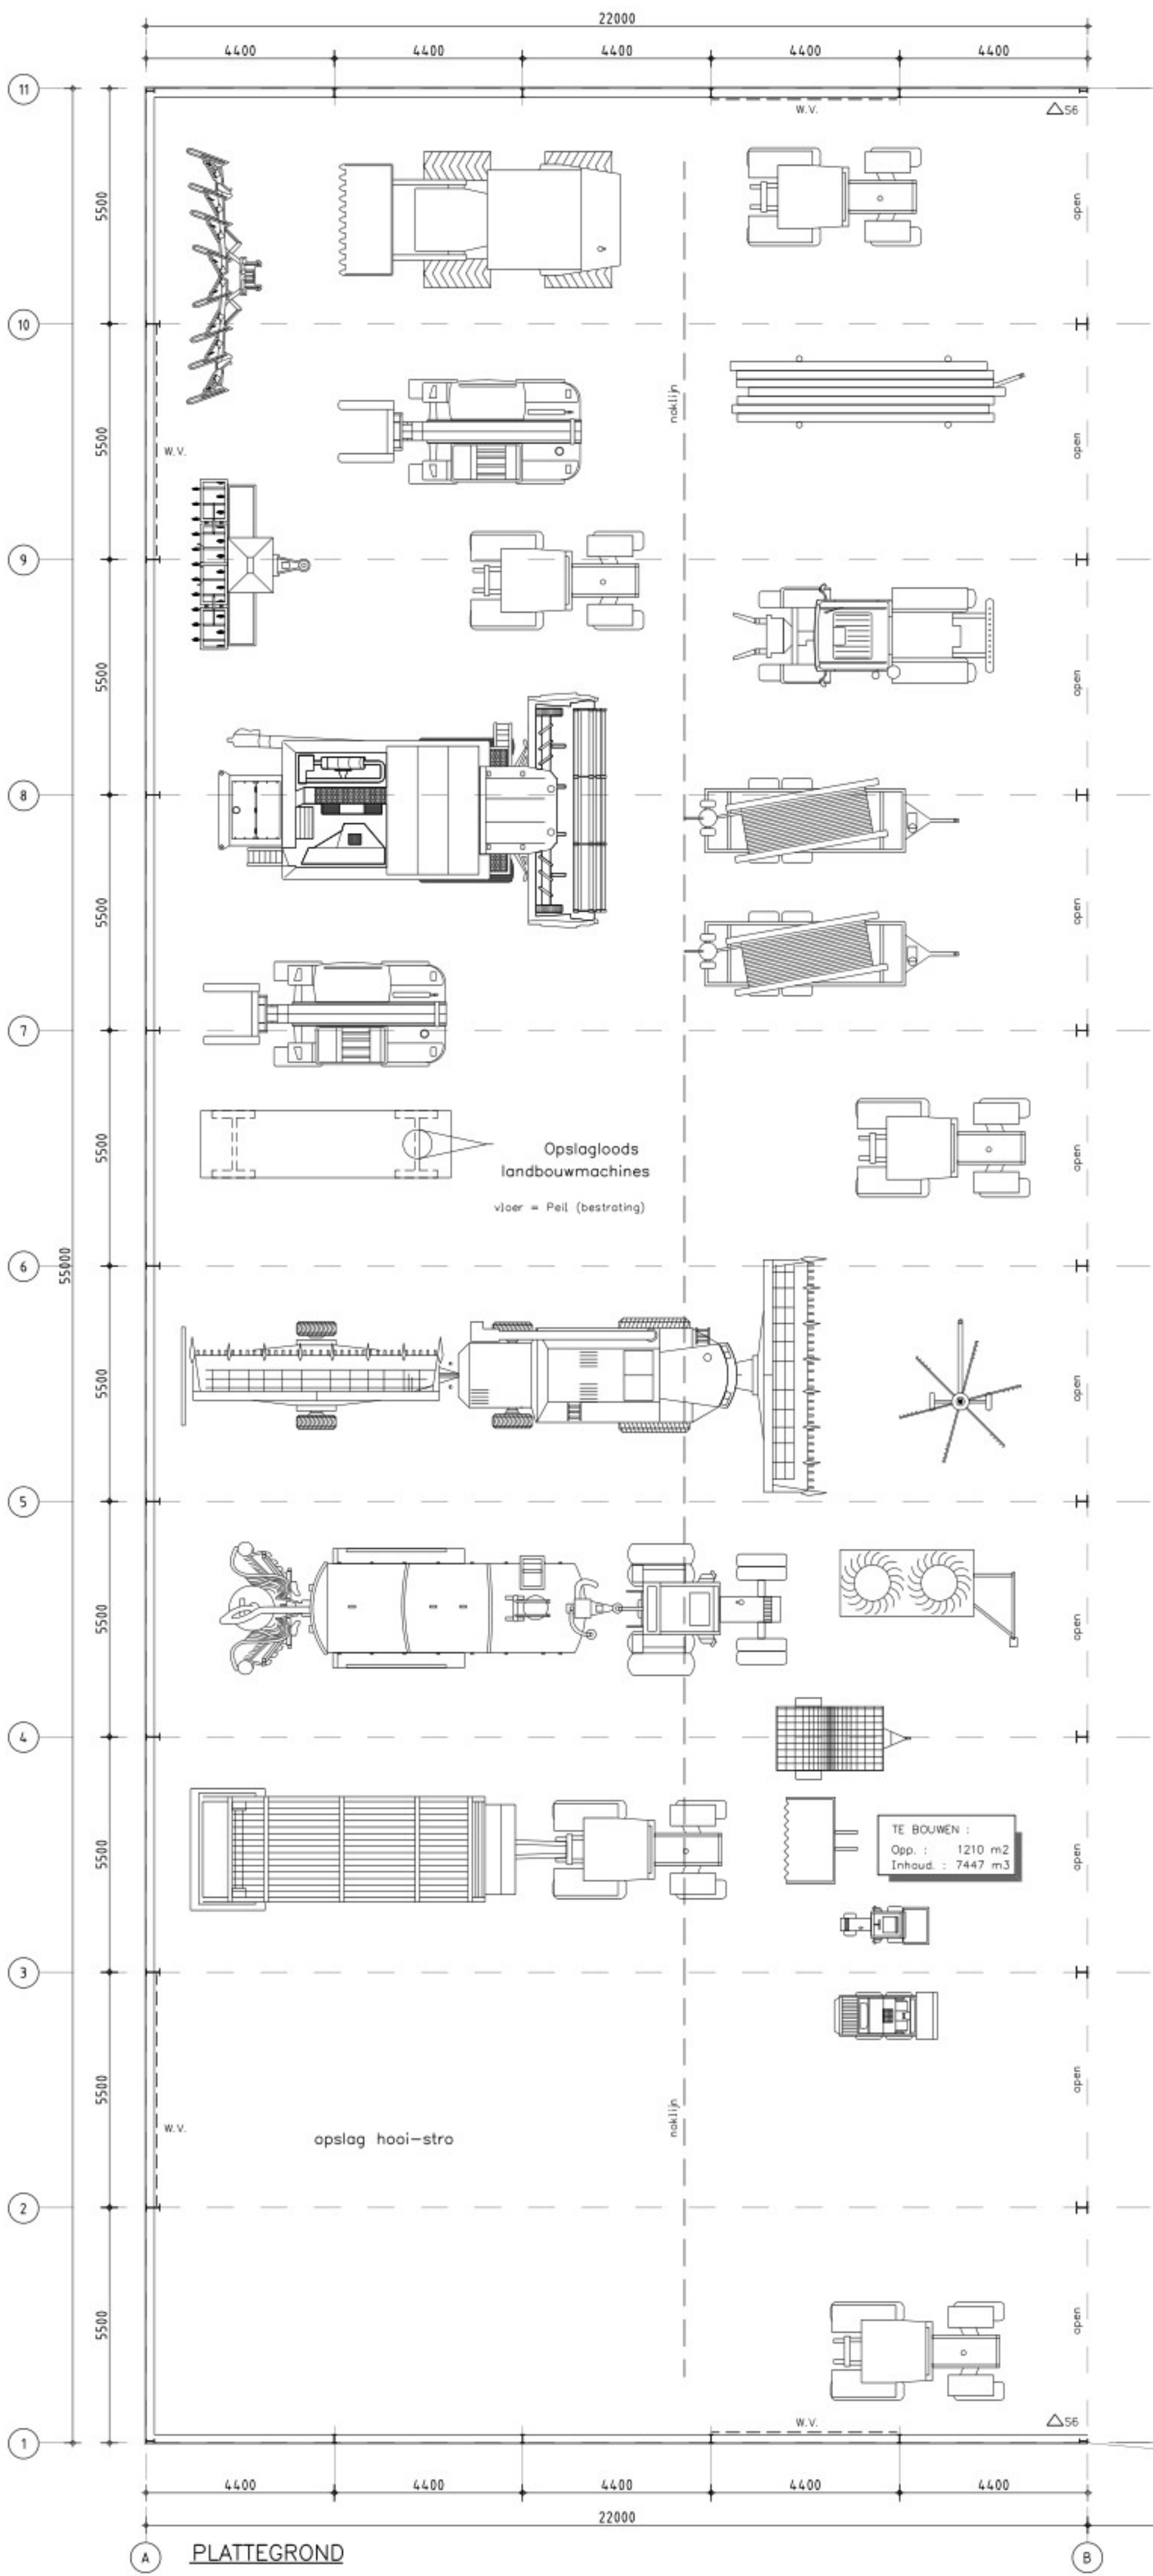


erfverharding

inrit

- Het gebouw bestaat uit één bouwlaag
- Het gebouw is onverwarmd
- Peil nieuwbouw is gelijk aan Peil bestaand
- Peil = 100 mm +maaiveld
- Gebruiksfunctie: Lichte Industrie
- Gebruik: opslagloods landbouwmachines
- Verbl/joppervlakte = 0 m²
- Gebruiksoppervlakte = 1210 m²
- Het gebouw bestaat uit één brandcompartiment van 1210 m²
- Besluit bouwwerken leefomgeving (BBL)
- Paragraaf 4.2.7 Beperking van het ontwikkelen van brand en rook
- Artikel 4.43
- 1. Een zijde van een constructieonderdeel die grenst aan de binnenlucht voldoet aan brandklasse B en aan rookklasse s2, volgens NEN-EN 13501-1
- Artikel 4.44
- 1. Een zijde van een constructieonderdeel die grenst aan de buitenlucht voldoet aan brandklasse D, volgens NEN-EN 13501-1
- Artikel 4.45
- 1. De bovenzijde van een vloer die grenst aan de binnenlucht voldoet aan rookklasse s1f en brandklasse Df, volgens NEN-EN 13501-1
- 2. De bovenzijde van een vloer die grenst aan de buitenlucht voldoet aan brandklasse Df, volgens NEN-EN 13501-1
- Δ300 Schuimbuiser inhoud 6 liter (vorstbestendig)

De benodigde sloopmelding wordt separaat ingediend

bestaande bebouwing	1548 m ²
te slopen	= 160 m ²
blijft bestaan	1386 m ²
te bouwen	+1210 m ²
Totaal:	2596 m ²

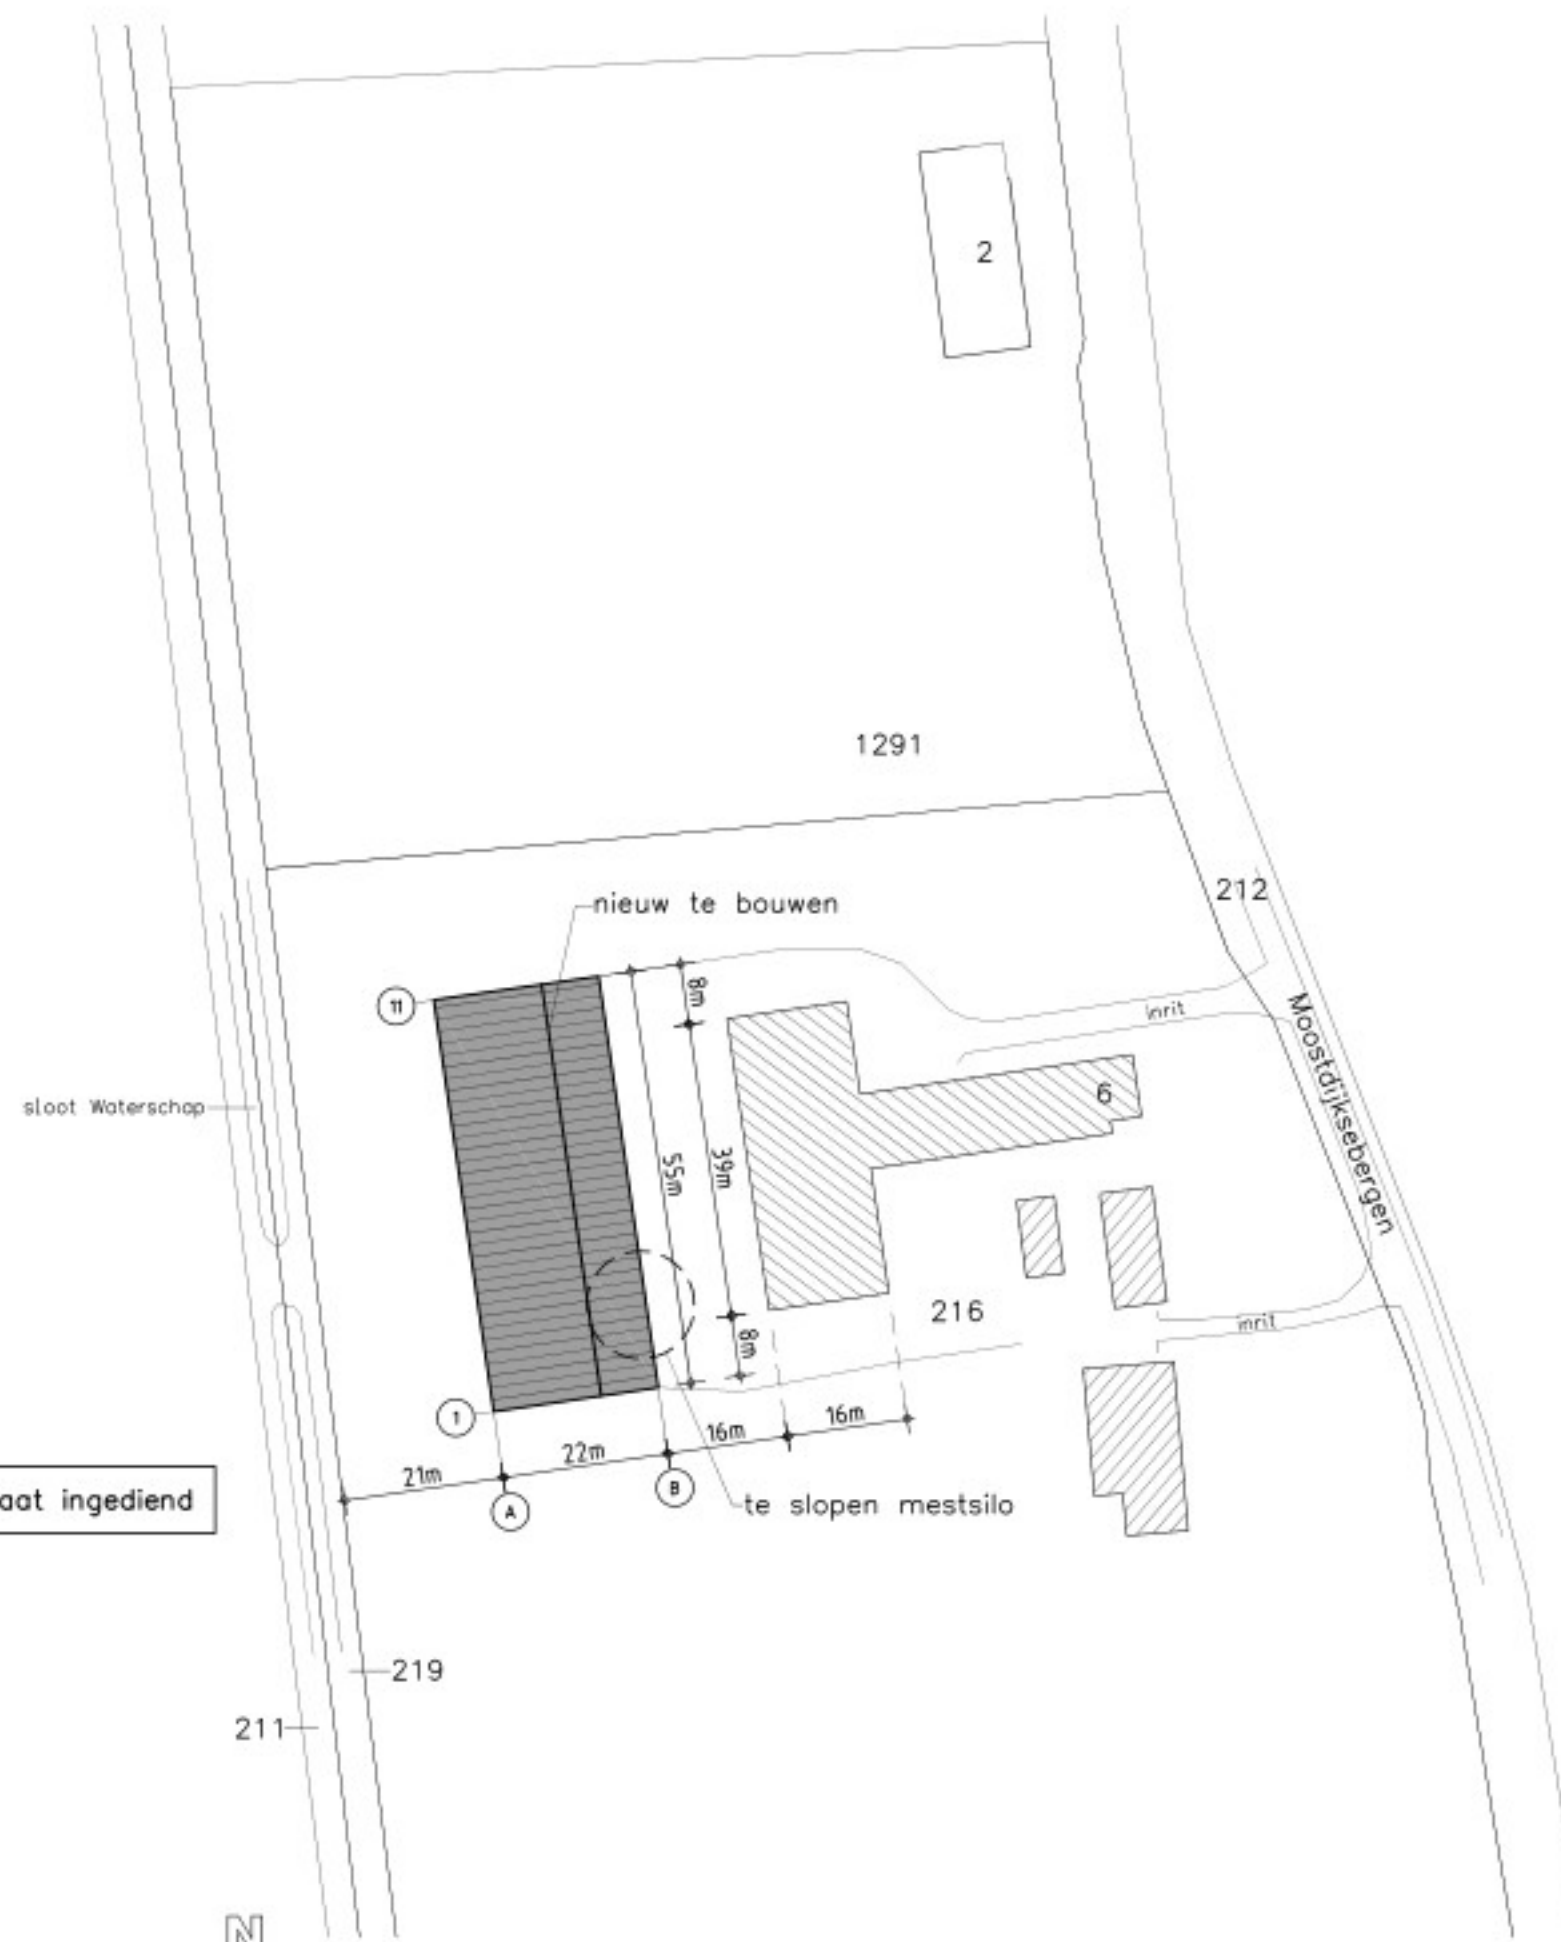

Schaal: 1:1000
Kadastraal gemeente Deurne
Sectie: U Nr.: 216

Bouwplaats:
Moostdijksebergen 6
5758 PX Neerkant