



DOORSNEDE GEBOUW 4

Kenmerken gebouw 4	
functie:	pluimveestaf
vloer:	betonvloer v.v. strooisel
wanden:	sandwichpanelen
dak:	sandwichpanelen
goot hoogte:	6.000+P / 4.160+P
nok hoogte:	9.800+P
ventilatie:	mechanisch
mestopslag:	-
aantal dieren:	57.600 st. legkippen
RAV-nummer:	HE2.3.1 OW2004.09.V1 i.c.m. AP3.2 OW2007.09.V1

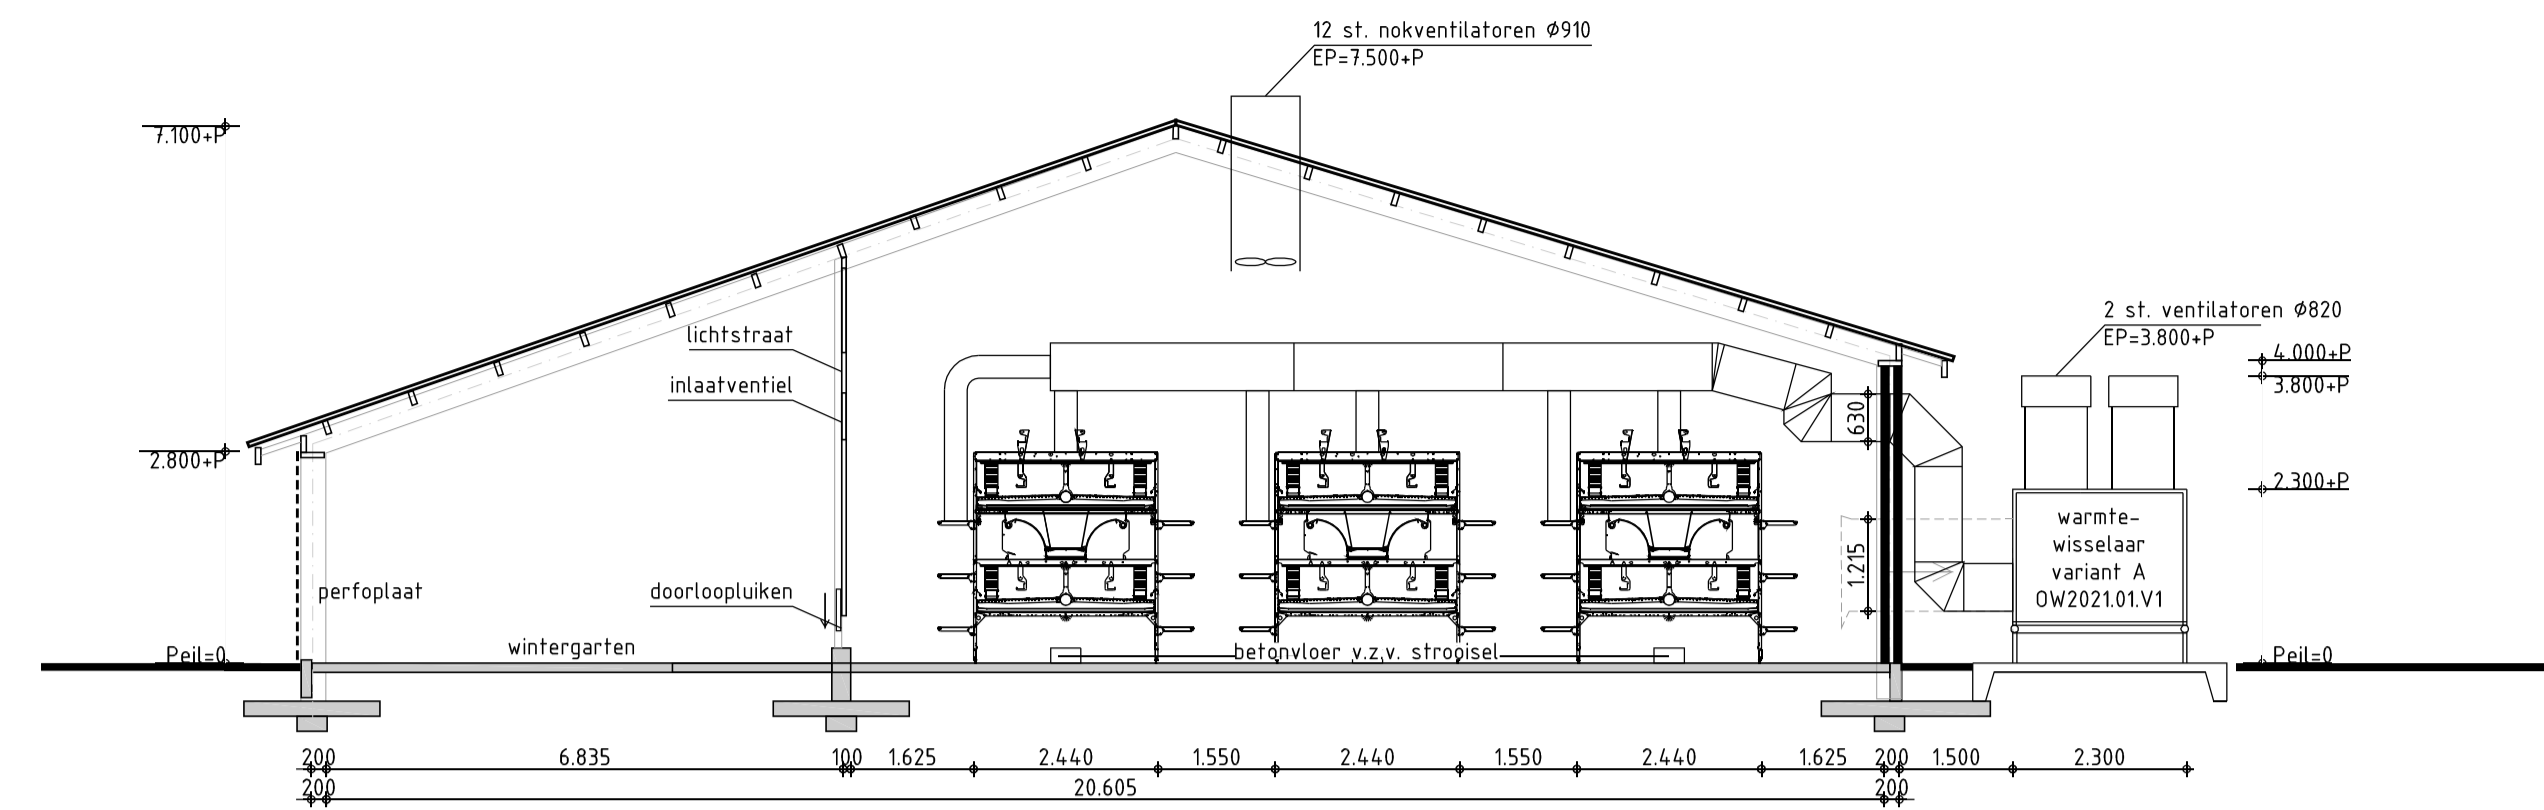


DOORSNEDE GEBOUW 5

Kenmerken gebouw 5	
functie:	pluimveestaf
vloer:	betonvloer v.v. strooisel
wanden:	sandwichpanelen
dak:	sandwichpanelen
goot hoogte:	2.800+P / 4.000+P
nok hoogte:	7.100+P
ventilatie:	mechanisch
mestopslag:	-
aantal dieren:	32.550 st. legkippen
RAV-nummer:	HE2.3.2.2 OW2004.10.V1 i.c.m. AP100.2 OW2017.02.V1 en AP100.4 OW2021.01.V1

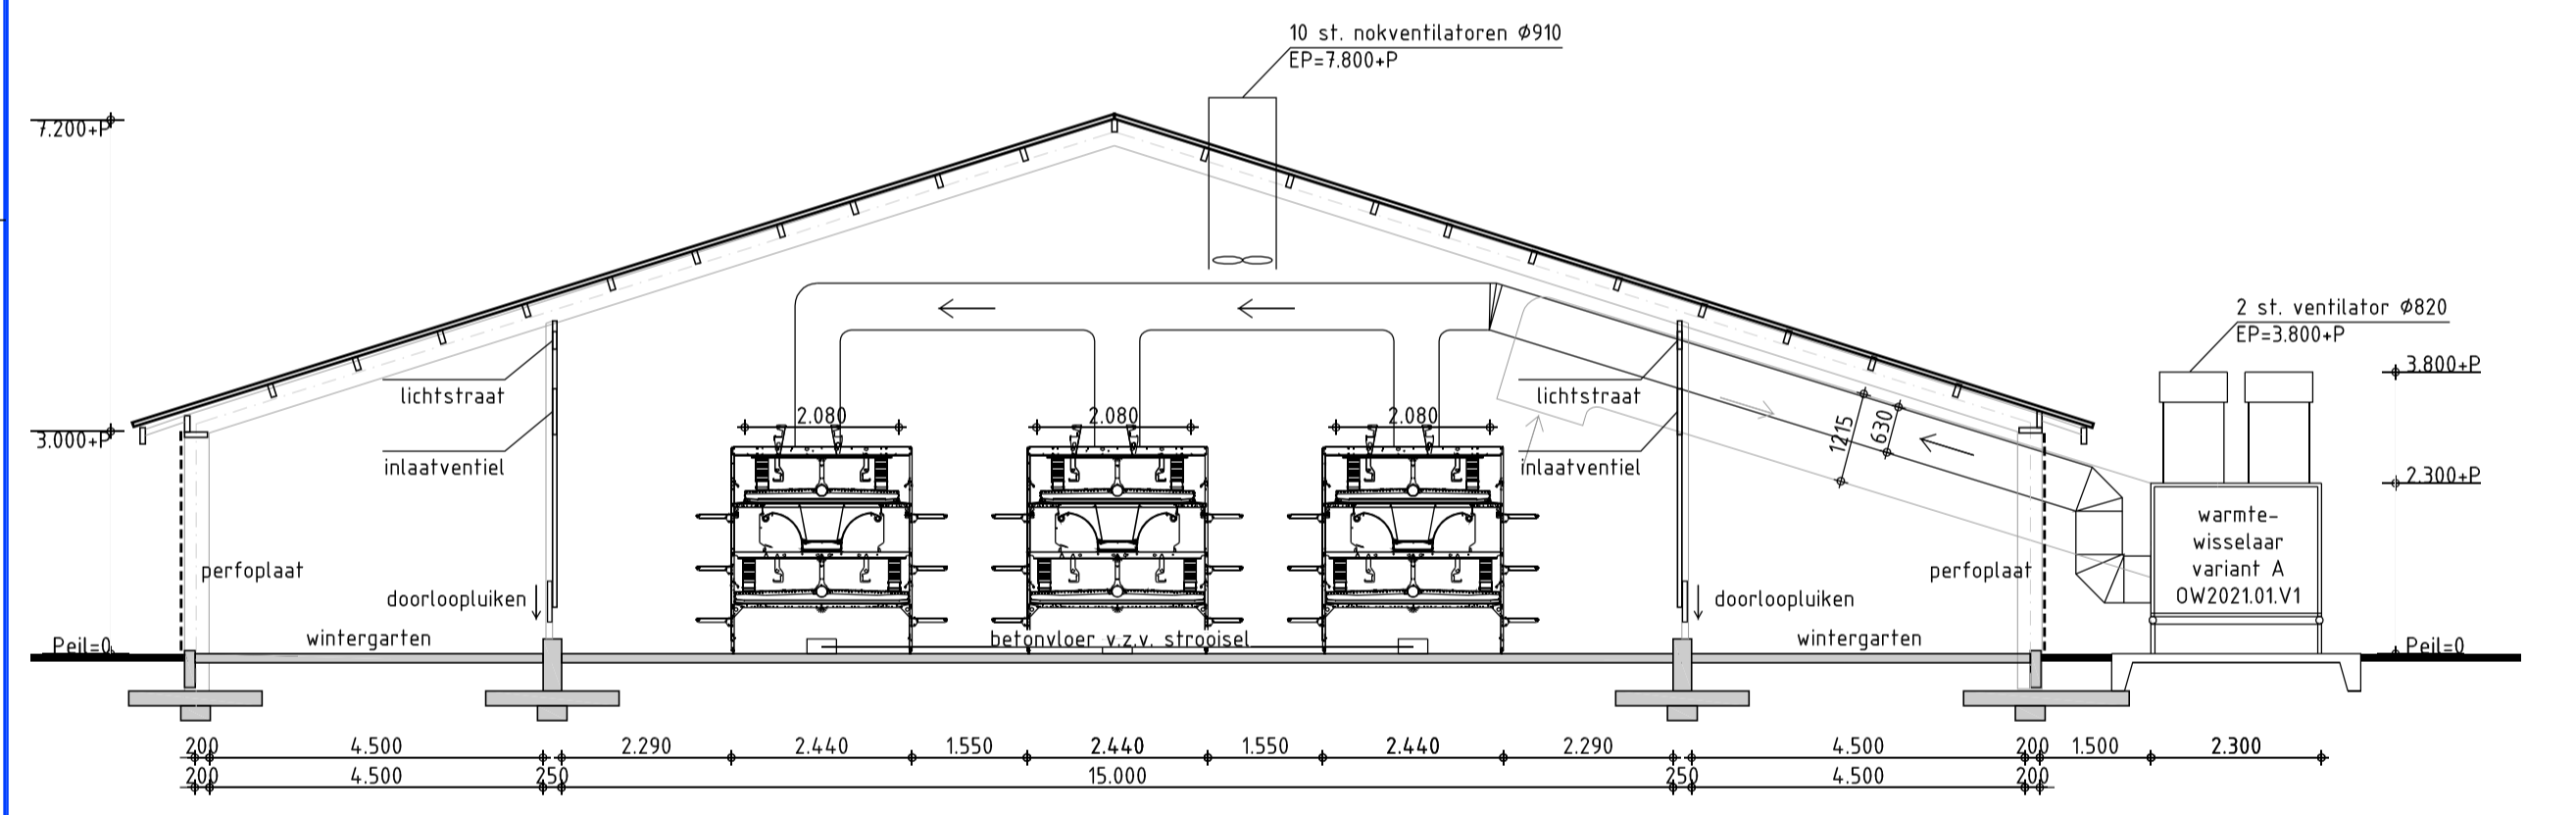

DOORSNEDE GEBOUW 6

Kenmerken gebouw 6	
functie:	pluimveestaf
vloer:	betonvloer v.v. strooisel
wanden:	sandwichpanelen
dak:	sandwichpanelen
goot hoogte:	3.000+P
nok hoogte:	7.200+P
ventilatie:	mechanisch
mestopslag:	-
aantal dieren:	25.750 st. legkippen
RAV-nummer:	HE2.3.3 OW2005.04.V1 i.c.m. AP100.2 OW2017.02.V1 en AP100.4 OW2021.01.V1 met vrije uitloop

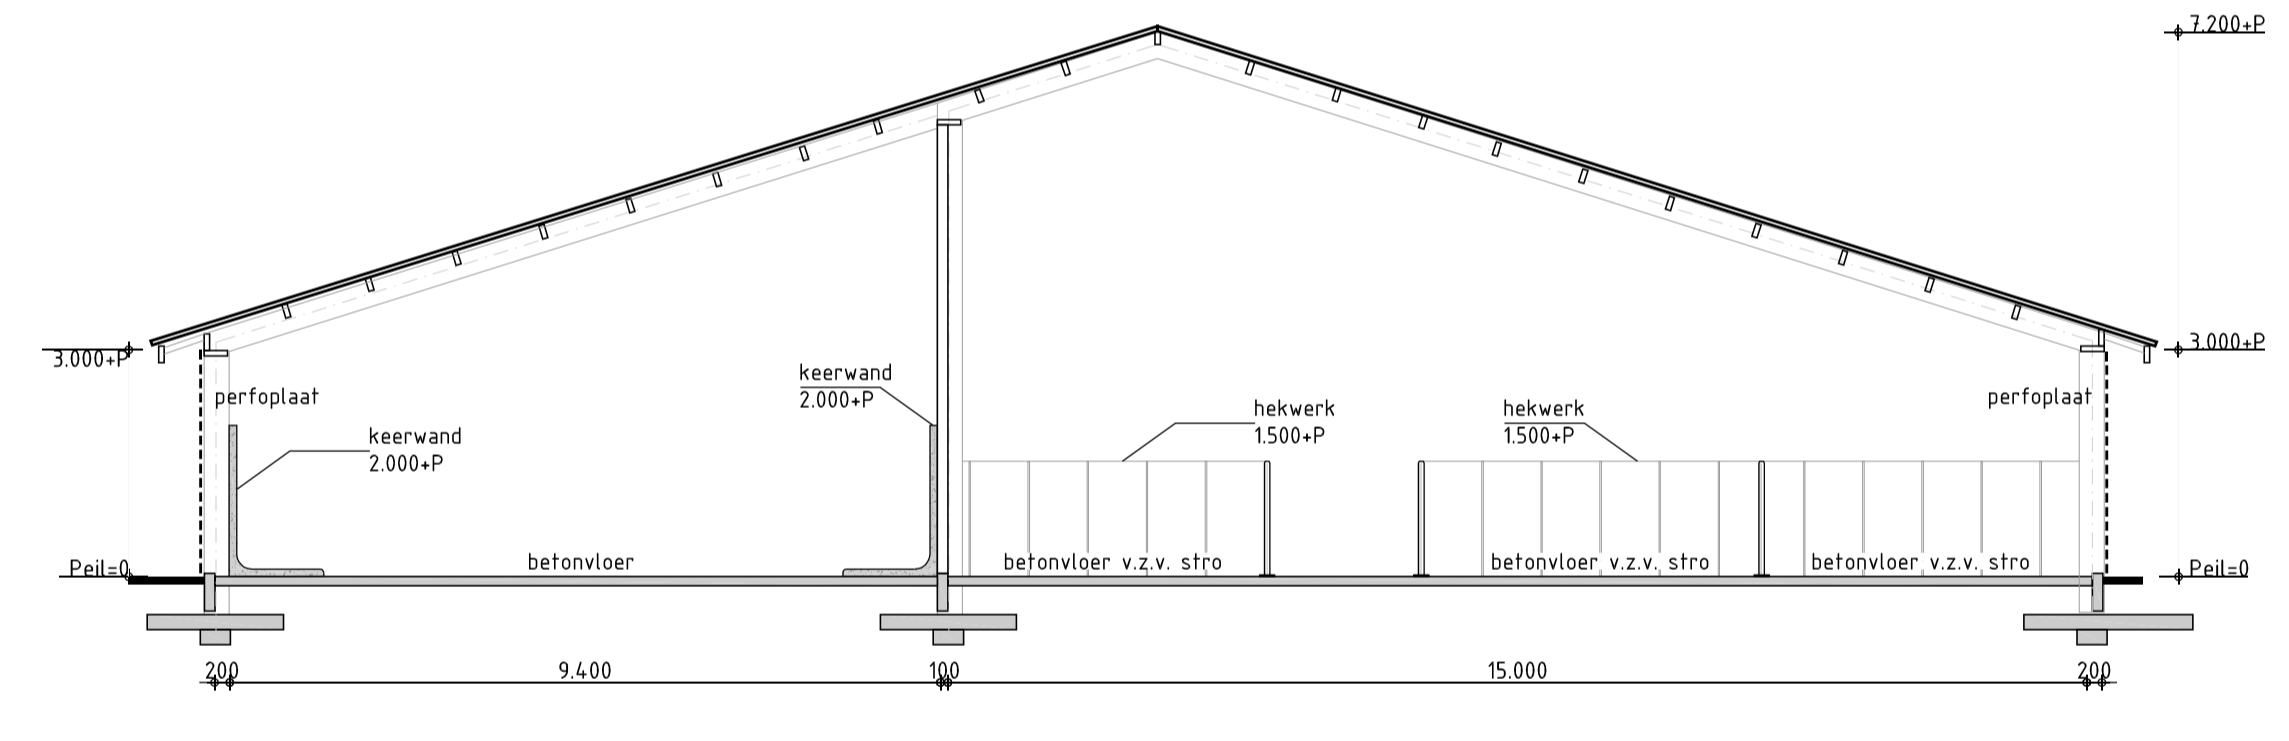


DOORSNEDE GEBOUW 6b

Kenmerken mestloods	
functie:	mestloods
vloer:	betonvloer
wanden:	sandwichpanelen
dak:	sandwichpanelen
goot hoogte:	3.000+P
nok hoogte:	-
ventilatie:	natuurlijke ventilatie
mestopslag:	150 m³
aantal dieren:	-
RAV-nummer:	E6.8 t.b.v. stal 6 (1 reeks)

DOORSNEDE GEBOUW 6a

Kenmerken gebouw 6a	
functie:	rundveestaf
vloer:	betonvloer v.v. strooisel
wanden:	sandwichpanelen
dak:	sandwichpanelen
goot hoogte:	3.000+P
nok hoogte:	7.200+P
ventilatie:	natuurlijke ventilatie
mestopslag:	-
aantal dieren:	72 st. zoekoeien en 15 st. jongvee
RAV-nummer:	HA4.100 en HA2.100

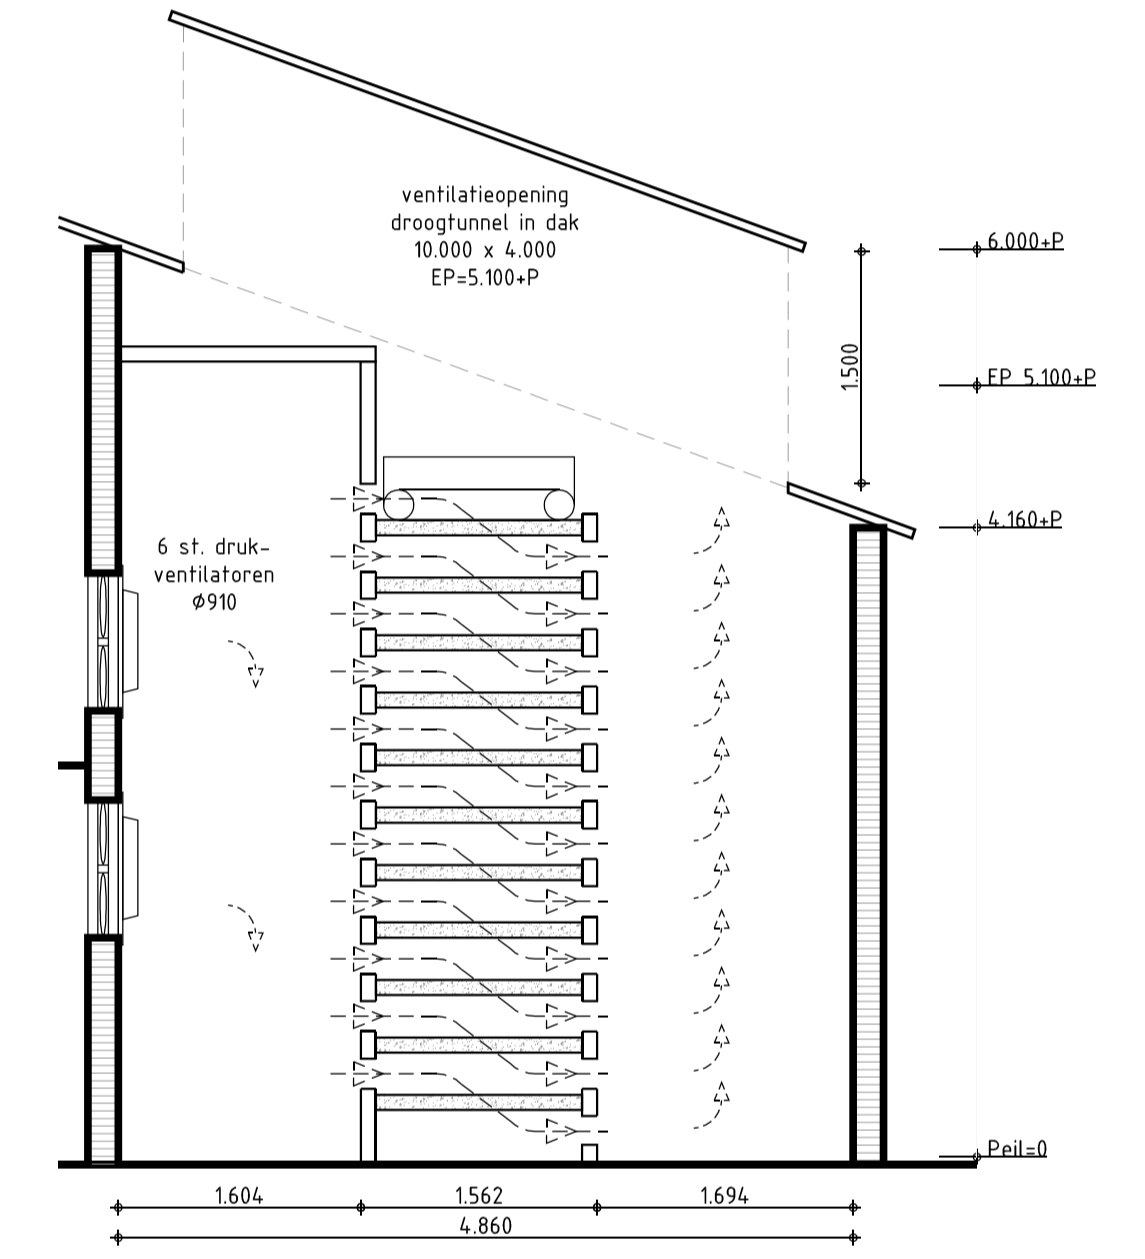

DETAIL DROOGTUNNEL
AP3.2 OW2007.09.V1
gebouw 4 (schaal 1:50)

Aanvraag Omgevingsvergunning (milieu)

opdrachtgever	Slagharen Pluimveebedrijf B.V.	Locatie:	
	De Spil 2		Hoogeveenseweg 12a
	3774 SE Koothwijkerbroek		7776 RP Slagharen
betreft	Inrichtingstekening	tekeningnummer	3188
fase	Aanvraag omgevingsvergunning milieu	bladnummer	02
onderdeel	Inrichting	schaal	1:200
		datum	25 04 24 28 06 24
		gewijzigd	21 06 24 28 06 24
		gewijzigd	27 08 24
		gewijzigd	23 10 25
		formaat	A1 get PM