


- Legenda**
- Werkgrans
 - - - Bestaande situatie
 - - - Bestaande perceelsgrens
 - - - Nieuwe perceelsgrens
 - 27.16 Bestaande hoogte in meters ten opzichte van N.A.P.
 - 27.18 Planhoogte in meters ten opzichte van N.A.P.
 - ▲ Afslachting
 - ▬ Aanbrengen kantopsluifing met type aanduiding
 - ▬ Aanbrengen dubbele strektaag tegen kantopsluifing
 - ▬ Aanbrengen 5-streks molgool bss keiformaat hedepaars
 - ▬ Aanbrengen 5-streks molgool bss keiformaat grijs
 - ▬ Aanbrengen parkerscheiding betonstraafstenen keiformaat
 - ▬ Aanbrengen betonstraafstenen keiformaat hedepaars kv
 - ▬ Aanbrengen betonstraafstenen keiformaat grijs ev
 - ▬ Aanbrengen betonstraafstenen keiformaat hedepaars hv
 - ▬ Aanbrengen betontegels 300x300x45 mm hv
 - ▬ Aanbrengen betontegels 300x300x80 mm hv
 - ▬ Aanbrengen grasbetontegels
 - ▬ Aanbrengen halfverharding
 - ▬ Opnemen en opnieuw aanbrengen diverse verhardingen
 - ▬ Hersstraten
 - ▬ Inzaaien gras
 - ▬ Aanplanten groen, door derden
 - ▬ Aanbrengen infiltratiekolk
 - ▬ Aanbrengen trotoirkolk
 - ▬ Aanbrengen straatkolk
 - ▬ Aanbrengen exfiltratiekolk
 - Opsstalplaats containers
 - Aanbrengen afzetpaal
 - ☼ Aanbrengen lichtmast, locatie indicatief
 - ▬ Aanplanten Fagus sylvatica, door derden
 - ▬ Aanplanten Acer campestre, door derden
 - ▬ Aanplanten Hydrangea macrophylla, kleur wil Forever & Ever, door derden
 - ▬ Aanbrengen gashekwerk met hederu
 - ▬ Aanbrengen akoestisch scherm hoogte 4,00m
 - Aanplanten boom inclusief sportaanduiding, door derden
 - 01 = Ficus cordata - Giesperspore - Hoogstam
 - 02 = Robinia pseudoacacia - Hoogstam
 - 03 = Acer negundo - Hoogstam
 - 04 = Prunus serotina - Hoogstam
 - 05 = Prunus serotina - Niet Hoogstam
 - Bestaande boom
 - ✕ Te kappen boom
 - ➔ Locatie uitrit

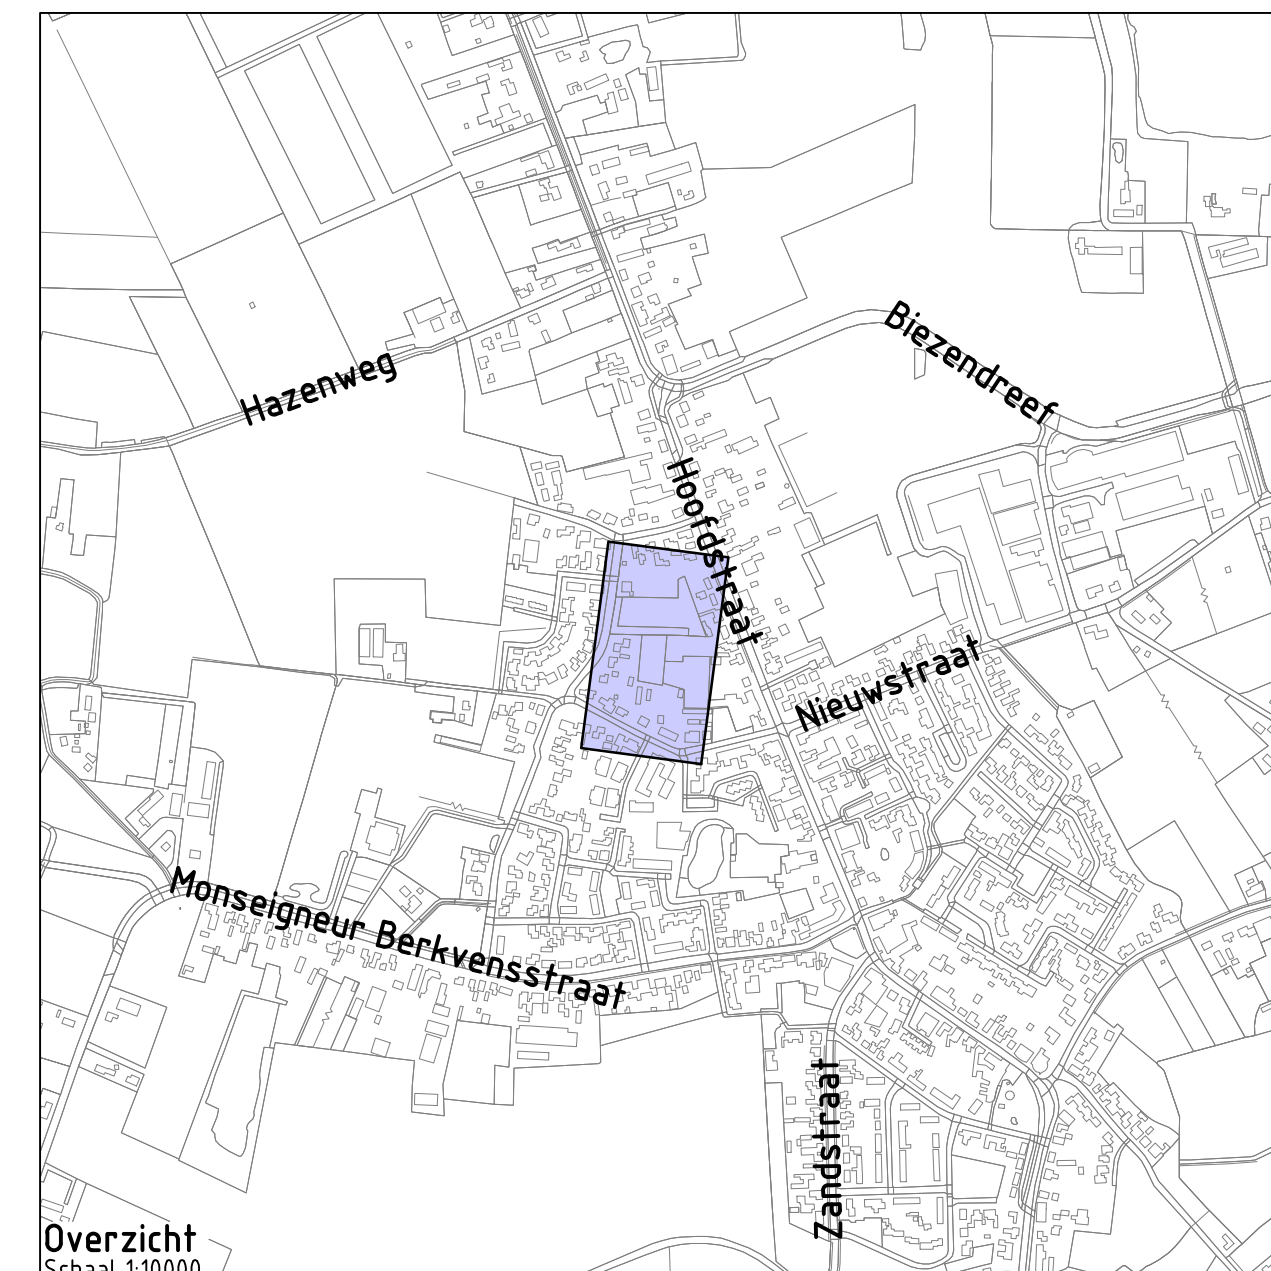

Overzicht
Schaal 1:3000

Project: **Bouwplan Oude Molen in Liessel**

Opdrachtgever: **PM+ Vast B.V.**

Opsteller: **Bovengrondse situatie**

Getekend:	Schaal:	1:200	Fase: BE
Gevoegd/afgevoegd:	Formaat:	A0+1	Versie:
Projectnummer: G248-006	Tekoning:	03 van 04	A
Datum: 14-06-2024	Doc.:	G248006 - BE	