

wrk architecten

nieuwbouw Vlaardingenlaan 11 te Amsterdam

DO-fase: interieurontwerp

februari 2024



samenvatting DO-ontwerp

overzicht straatgevels



oostgevel



noordgevel

overzicht straatgevels




westgevel




zuidgevel

aansluiting op maaiveld

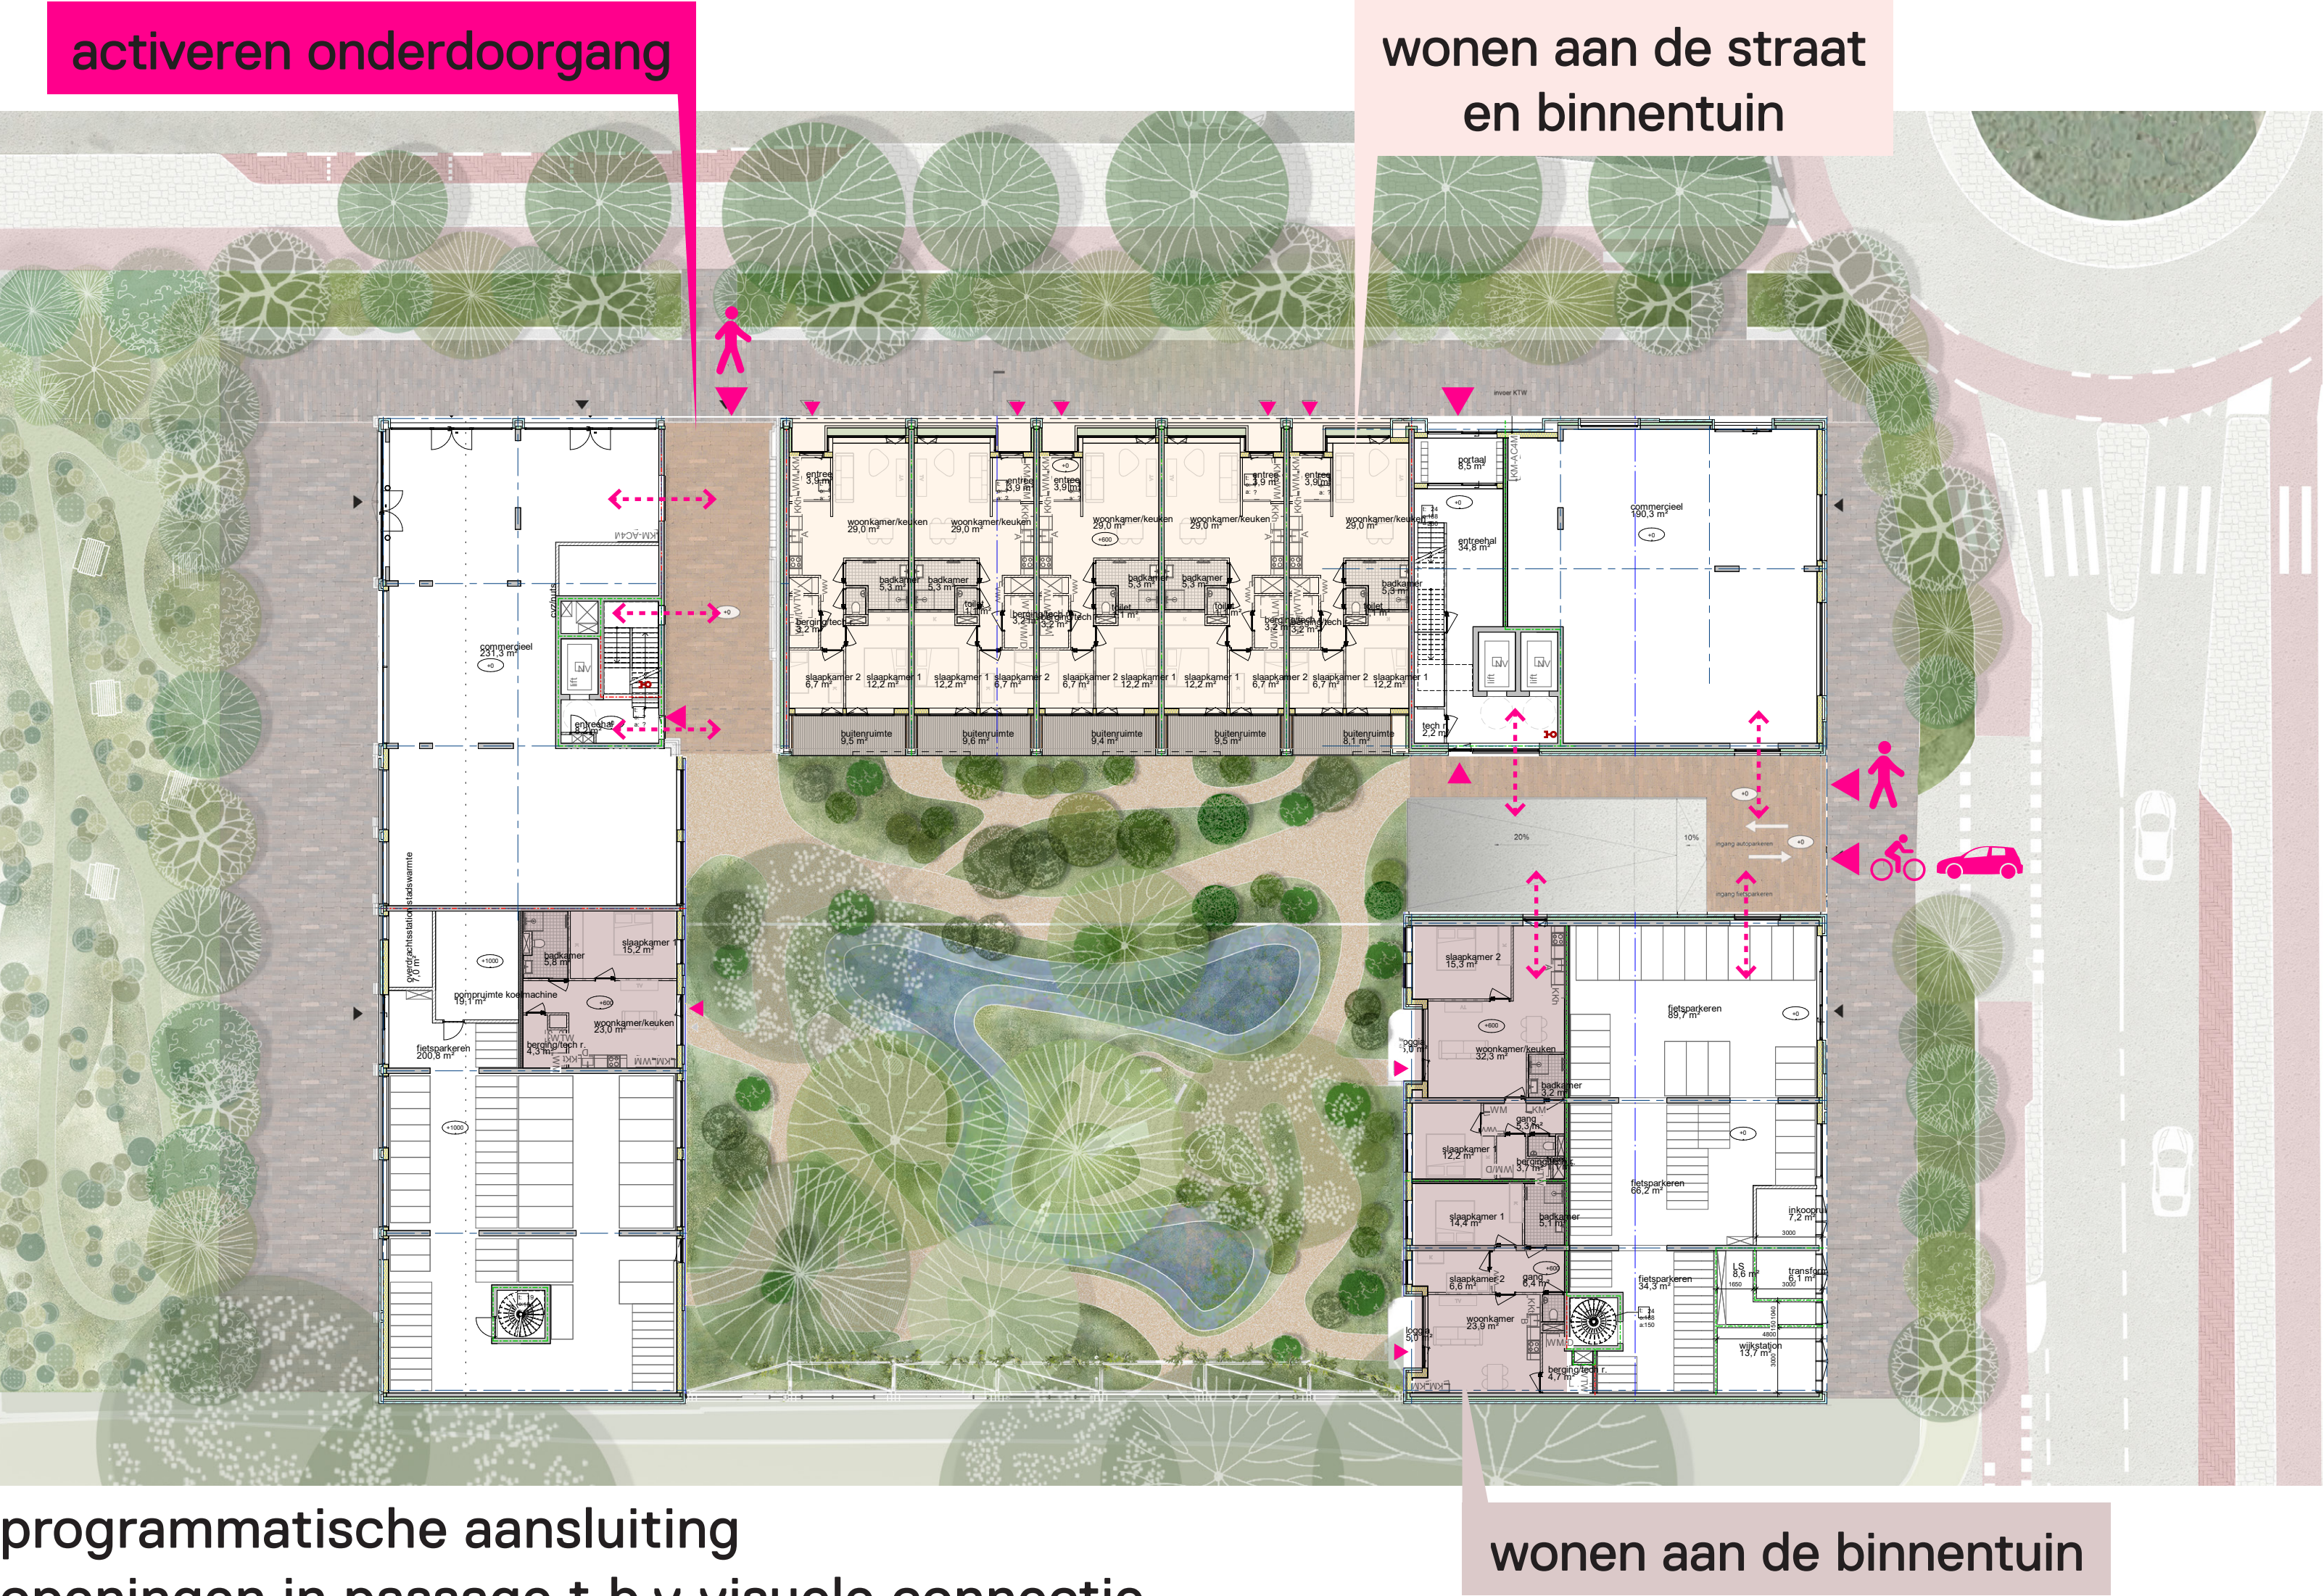

principeplattegrond woonverdiepingen

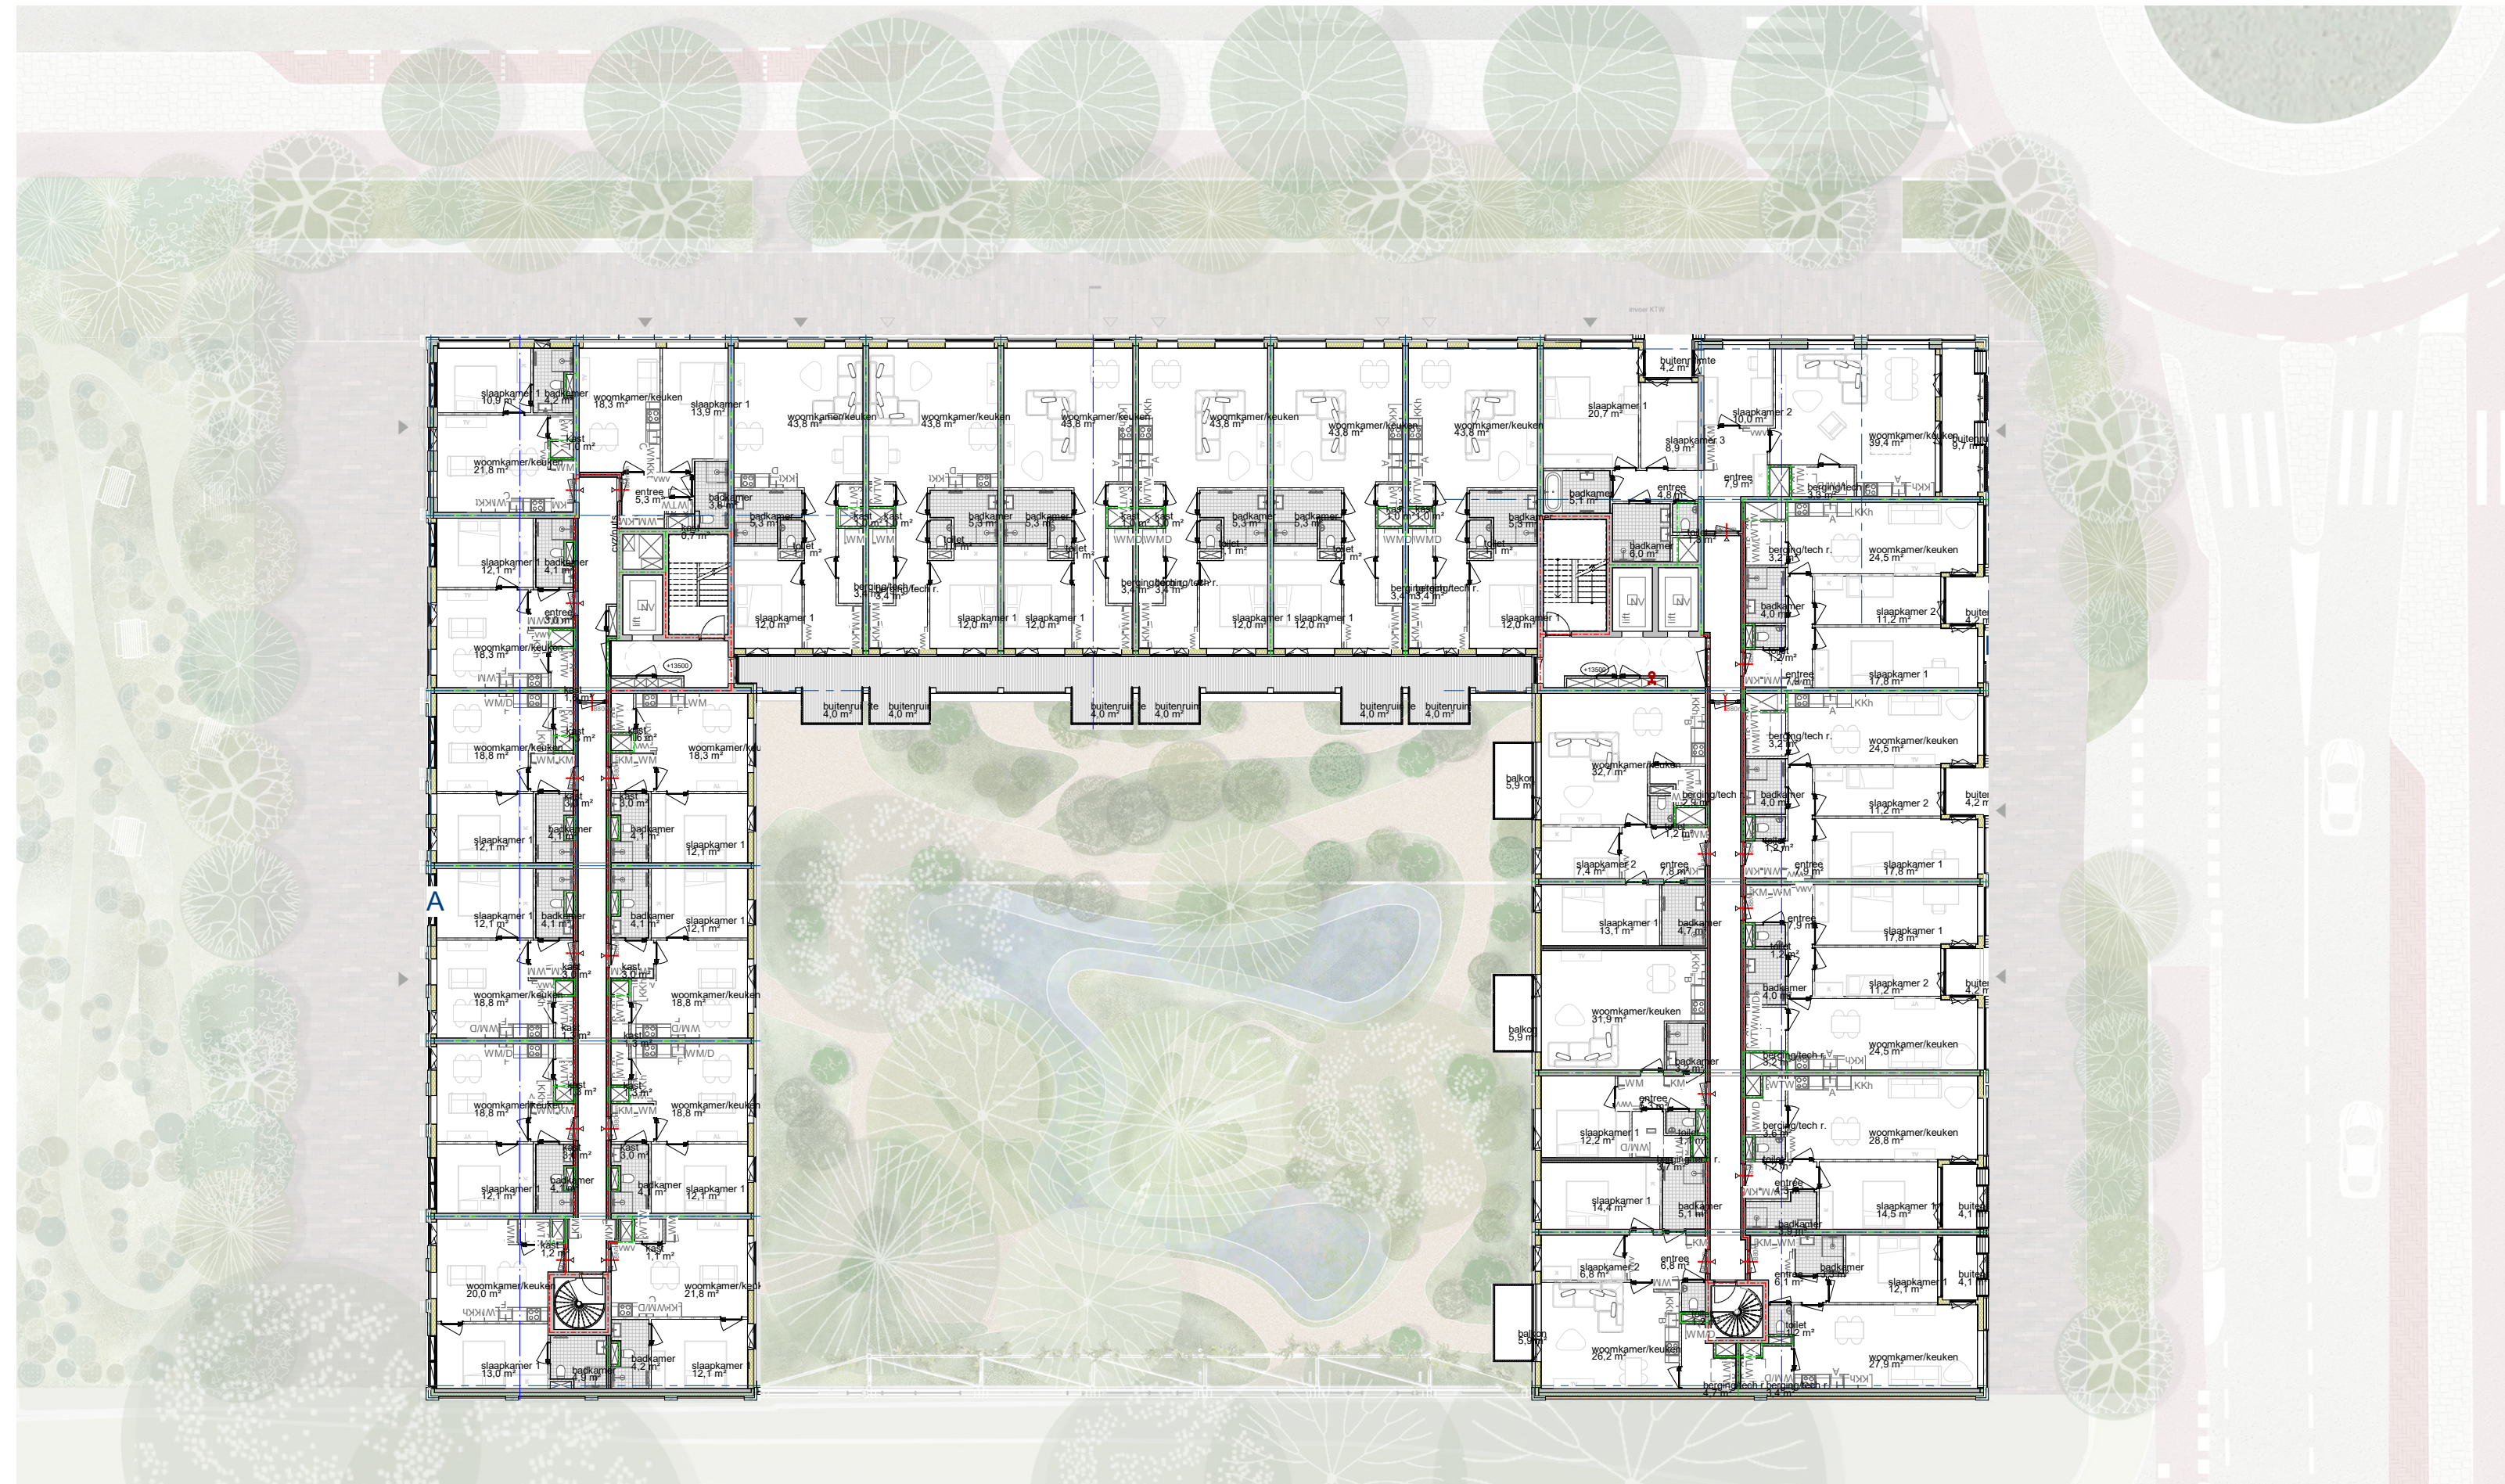


2e t/m 4e verdieping

daklandschap

sedumdak met energieopwekking

natuurdak

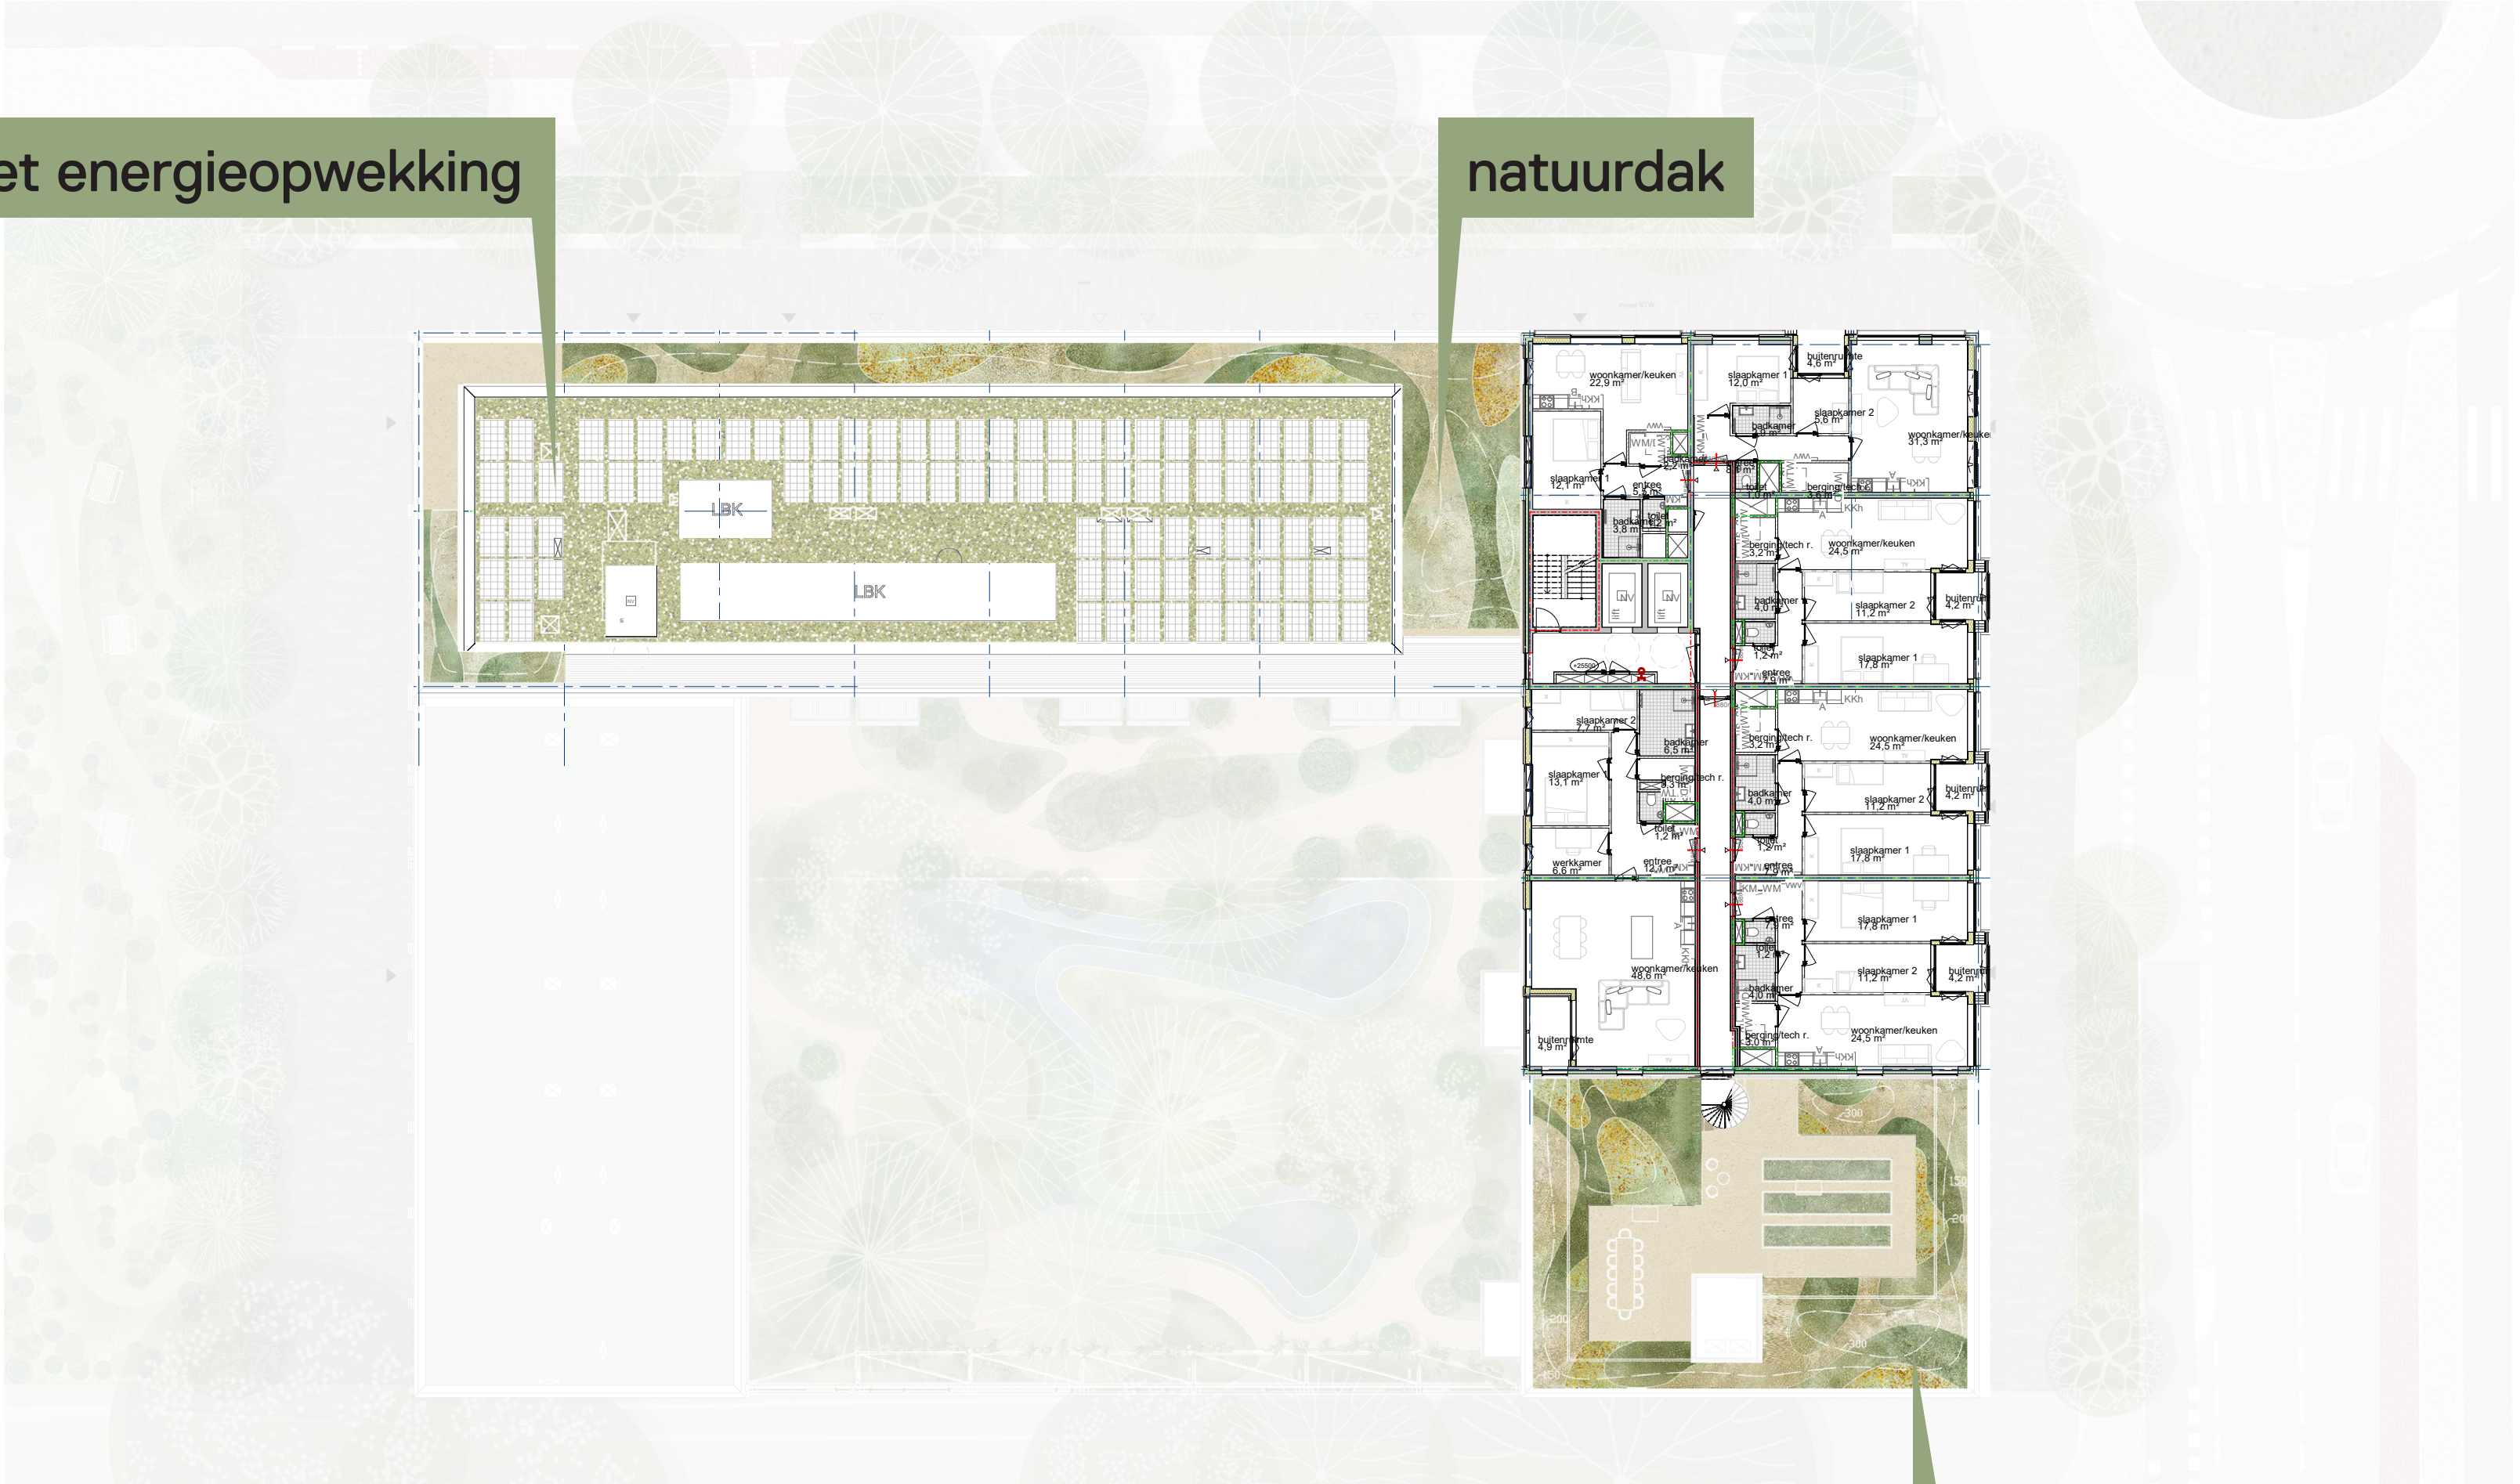


2e t/m 4e verdieping
alle daken, behalve die van de toren, zijn voorzien van waterberging

natuurdak met verblijf

onderdoorgang blok C



afsluiting voetgangers aan straatzijde
stedelijke schaal: horizontaal benadrukken
visuele verbinding met programma

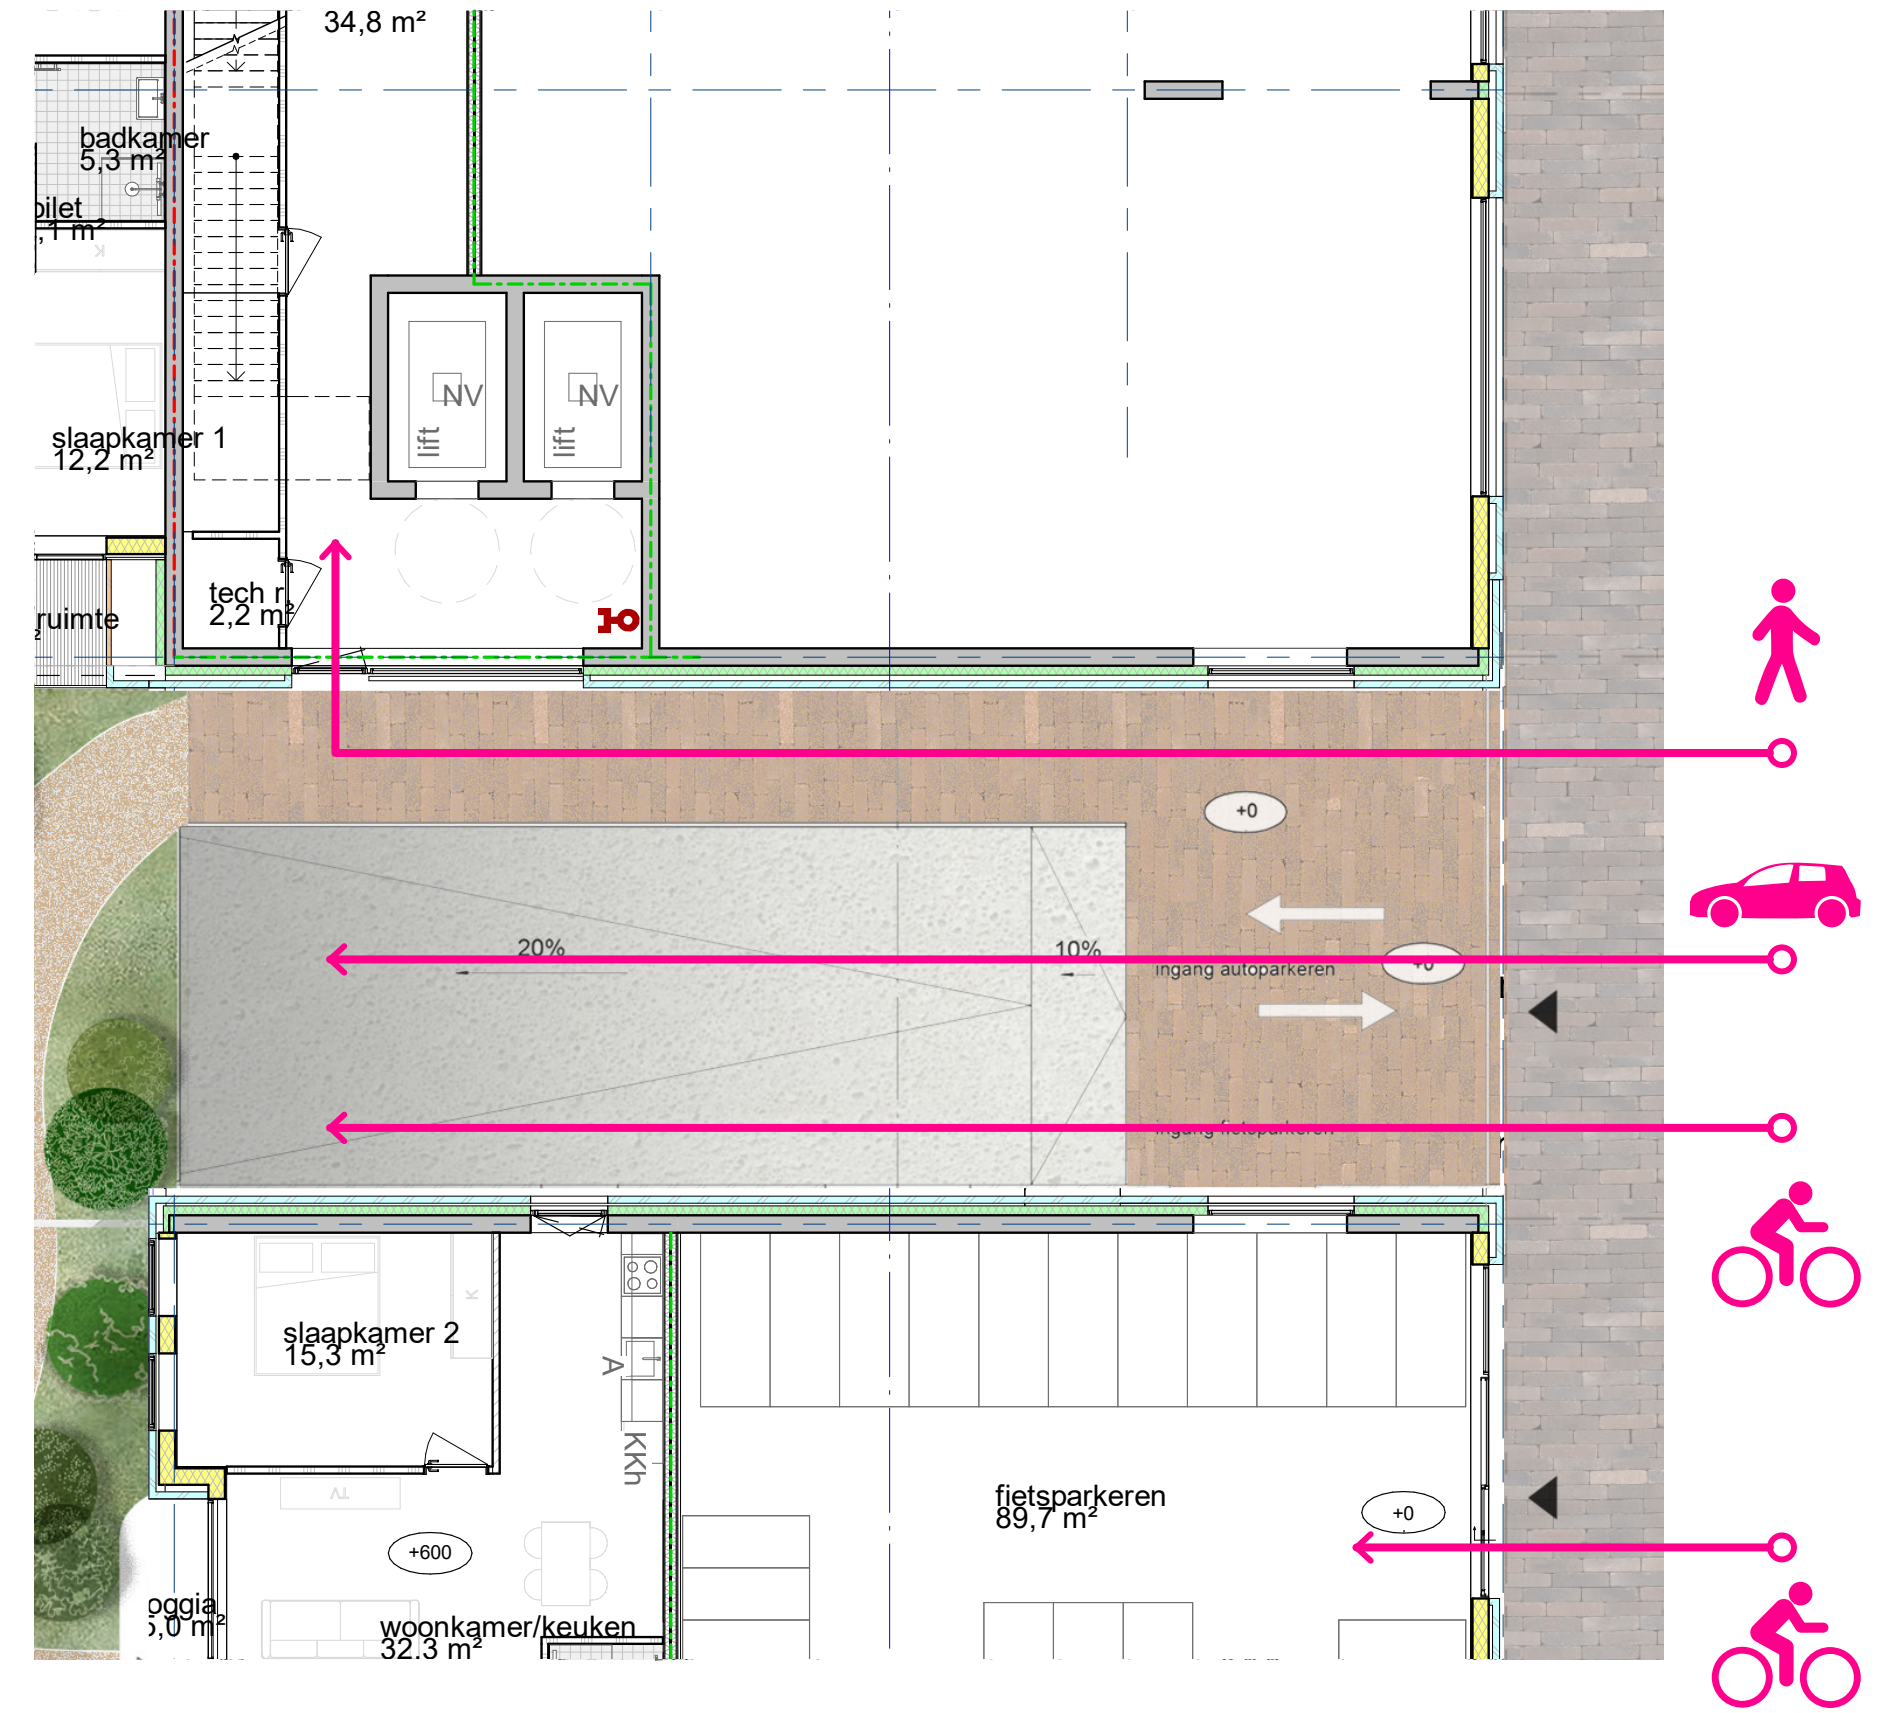

maaiveldafwerking afgestemd op metselwerk blok C

onderdoorgang




uitwerking onderdoorgang

uitdrukking stedelijke schaal

postvakken en gevelopeningen geïntegreerd in gevel

positie afsluiting aan straatzijde

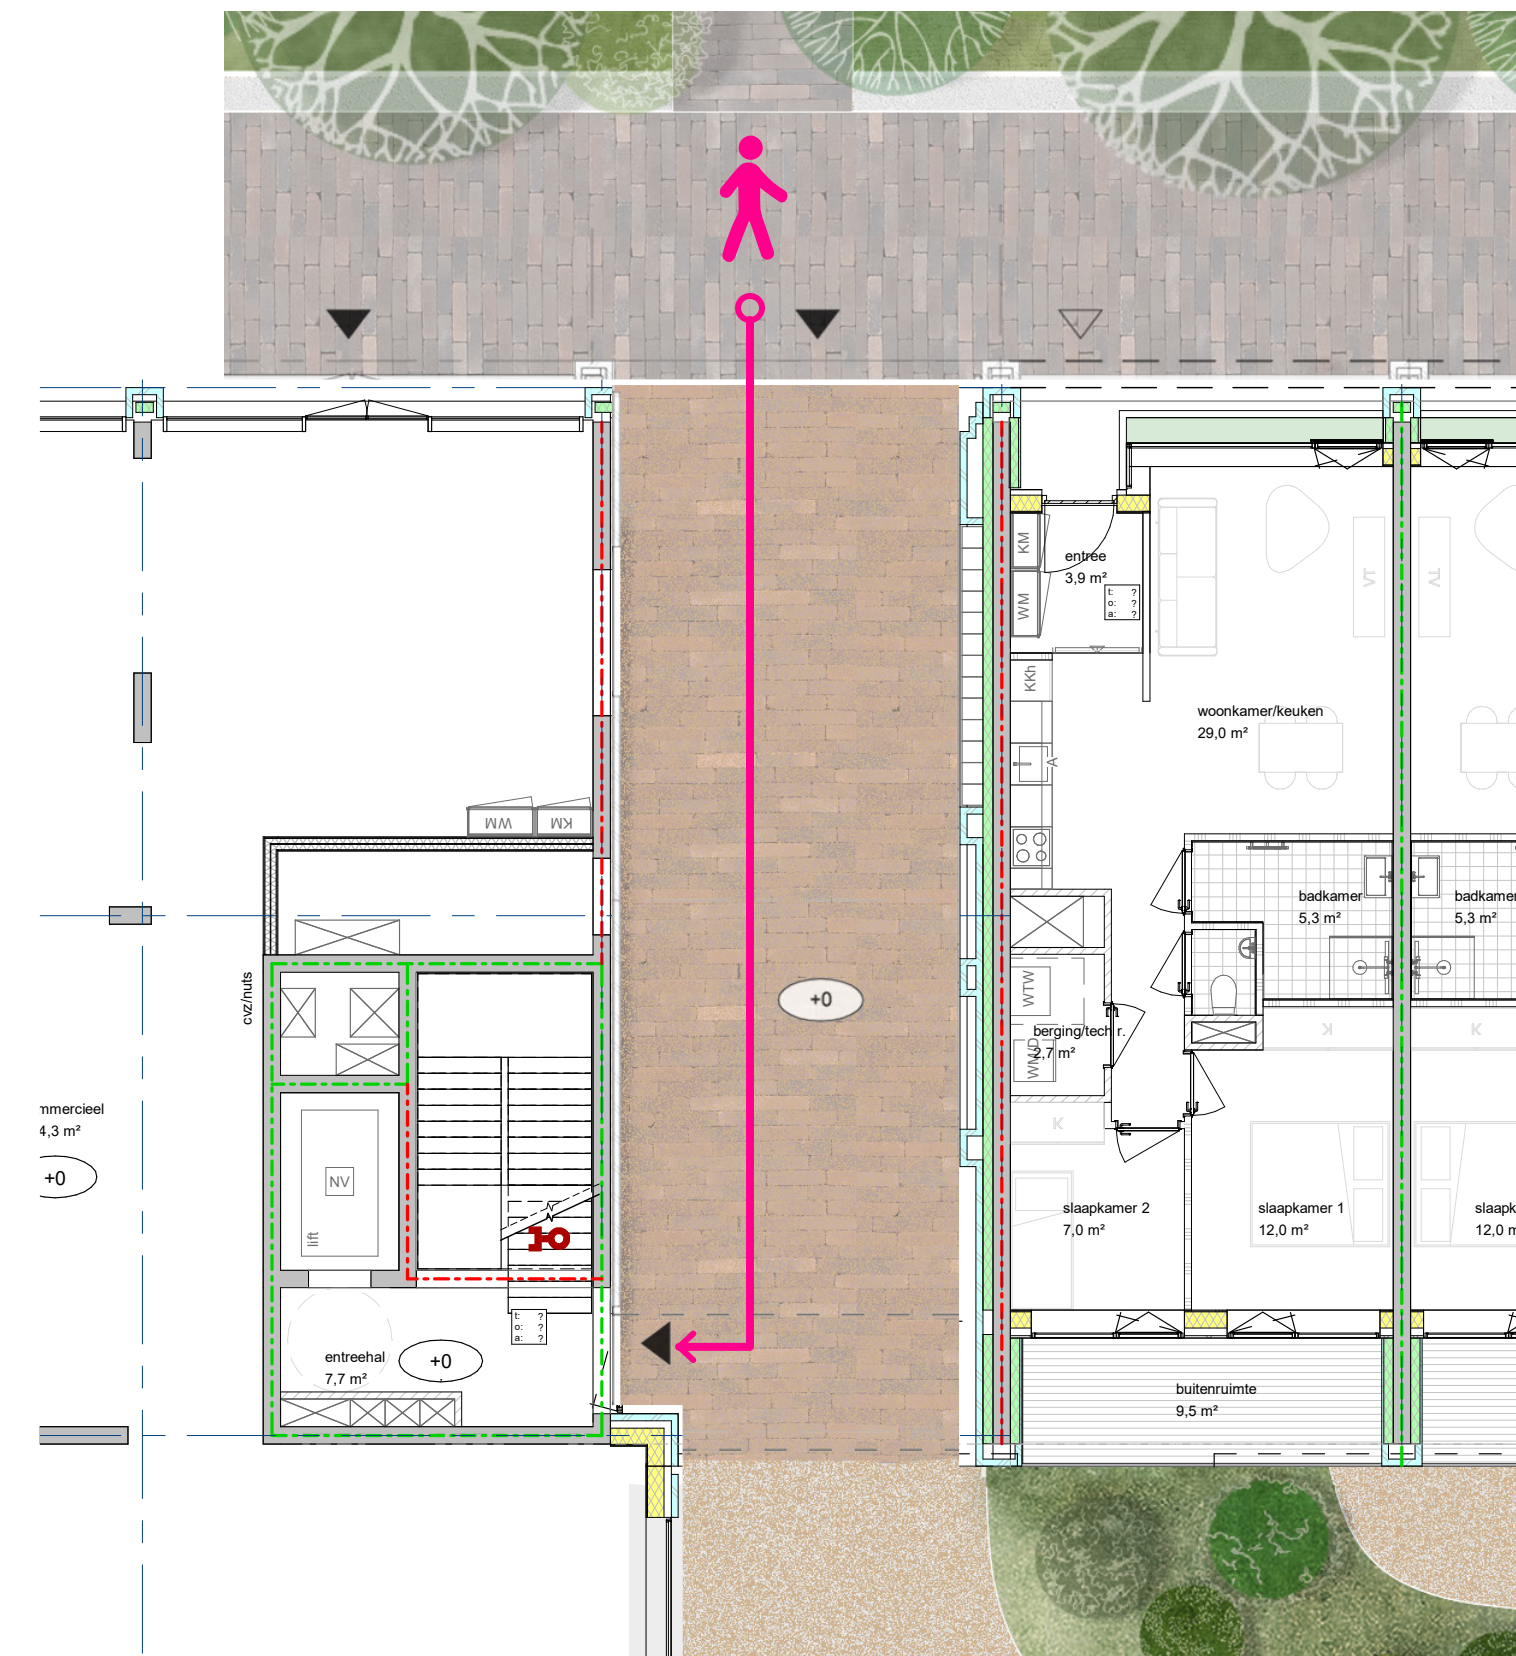

maaiveldafwerking afgestemd op metselwerk blok B



binnentuin

uitgangspunten

hoofdmaterialen: hout en metselwerk
overige materialen afgestemd op kleur metselwerk
boslandschap en organische paden

materialisering

binnentuinpaden
halve perzikpitten



aluminium kozijnen



gevelinvulling



formele gevel



palet blok A en C

formele gevel



gevelinvulling



aluminium kozijnen



gevelbekleding optopping



maaielvadafwerking
onderdoorgang blok C

maaielvadafwerking
onderdoorgang blok B

binnentuinpaden
abrikozenpitten



beplanting
zijde binnentuin




beplanting
straatzijde




houten gevels en geluidsscherm



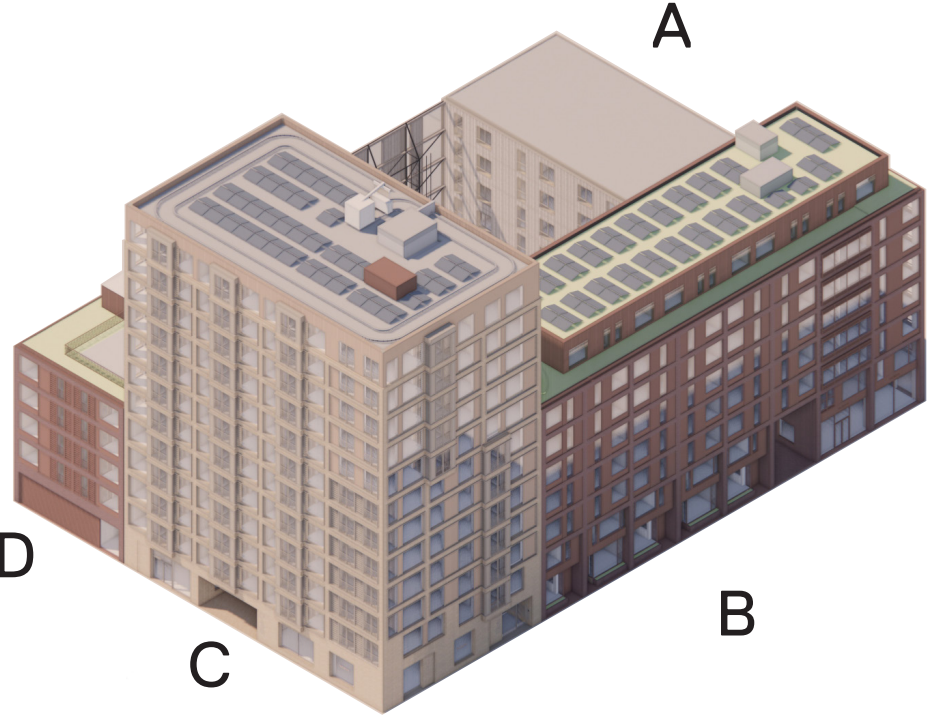


uitgangspunten interieur

kleurenpallet

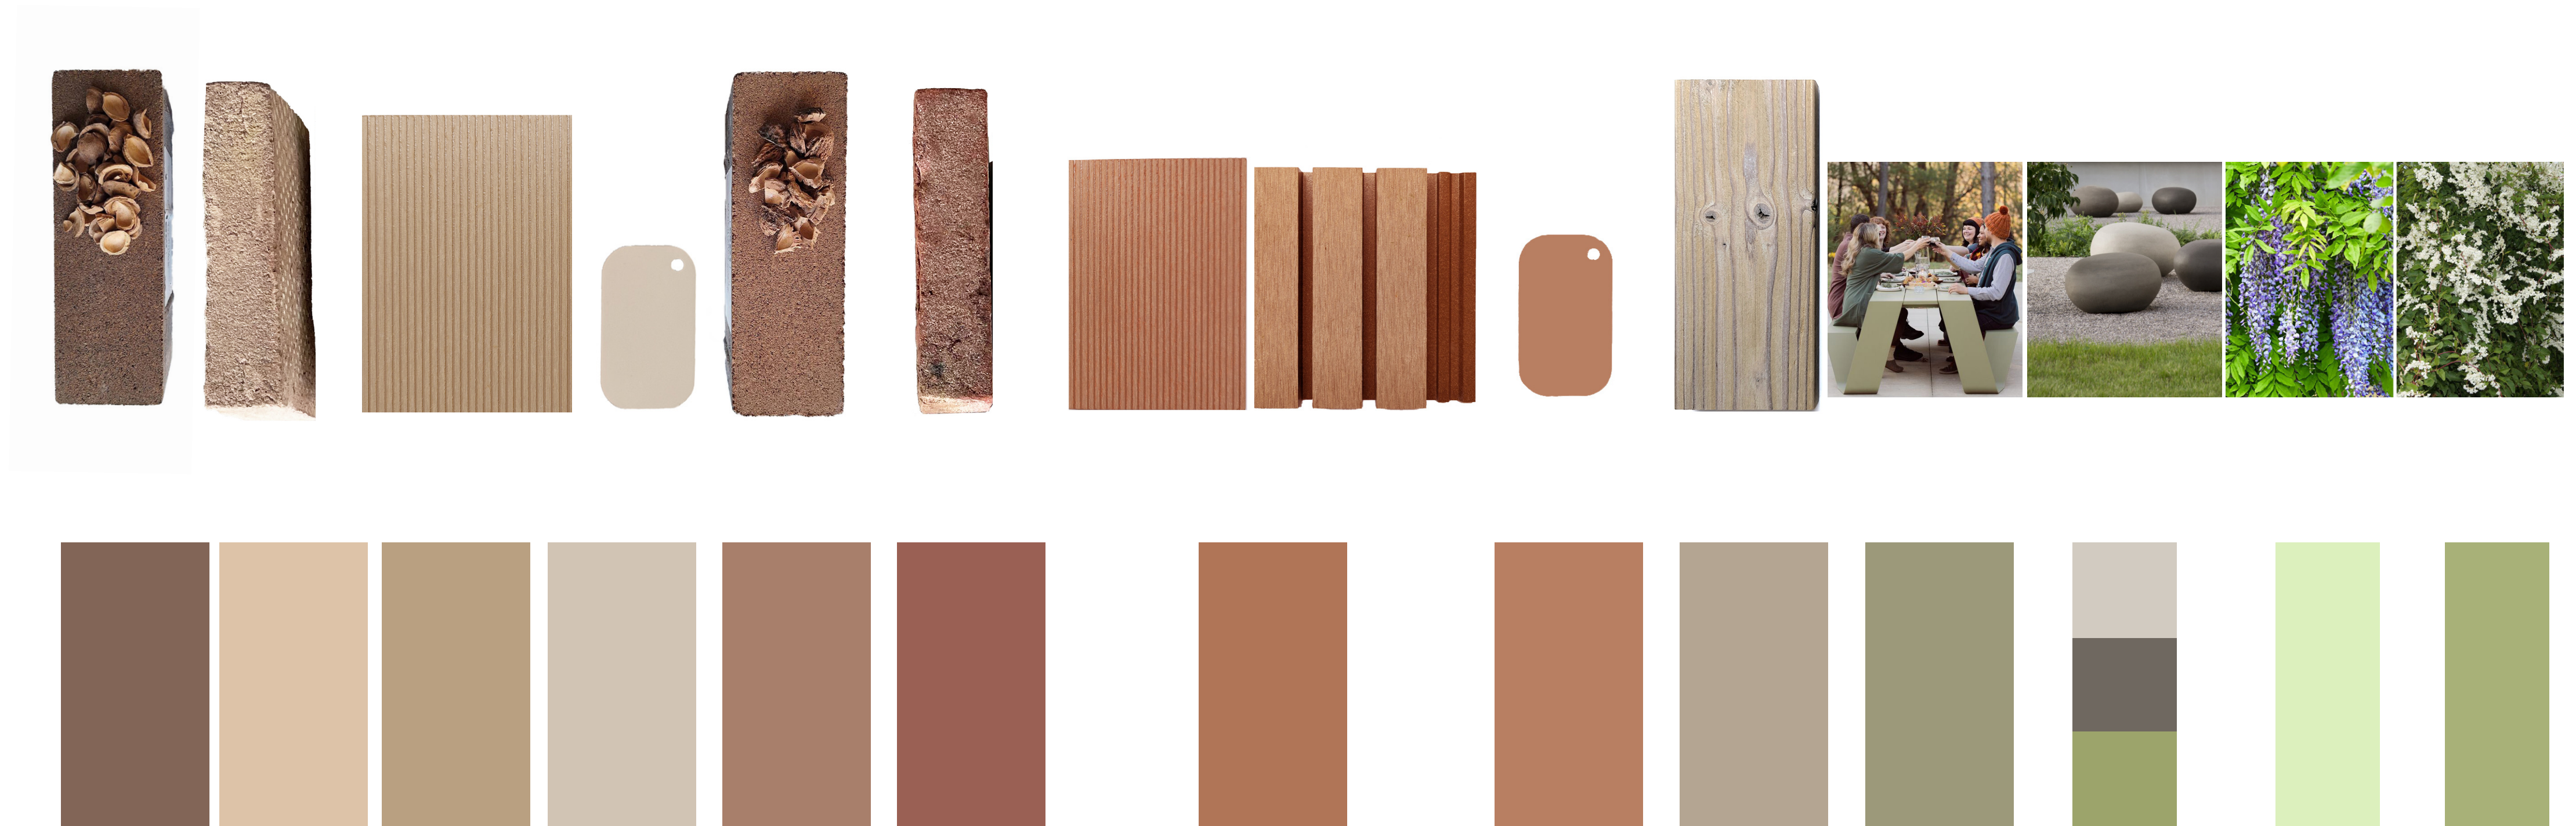


relatie entrees en onderdoorgang

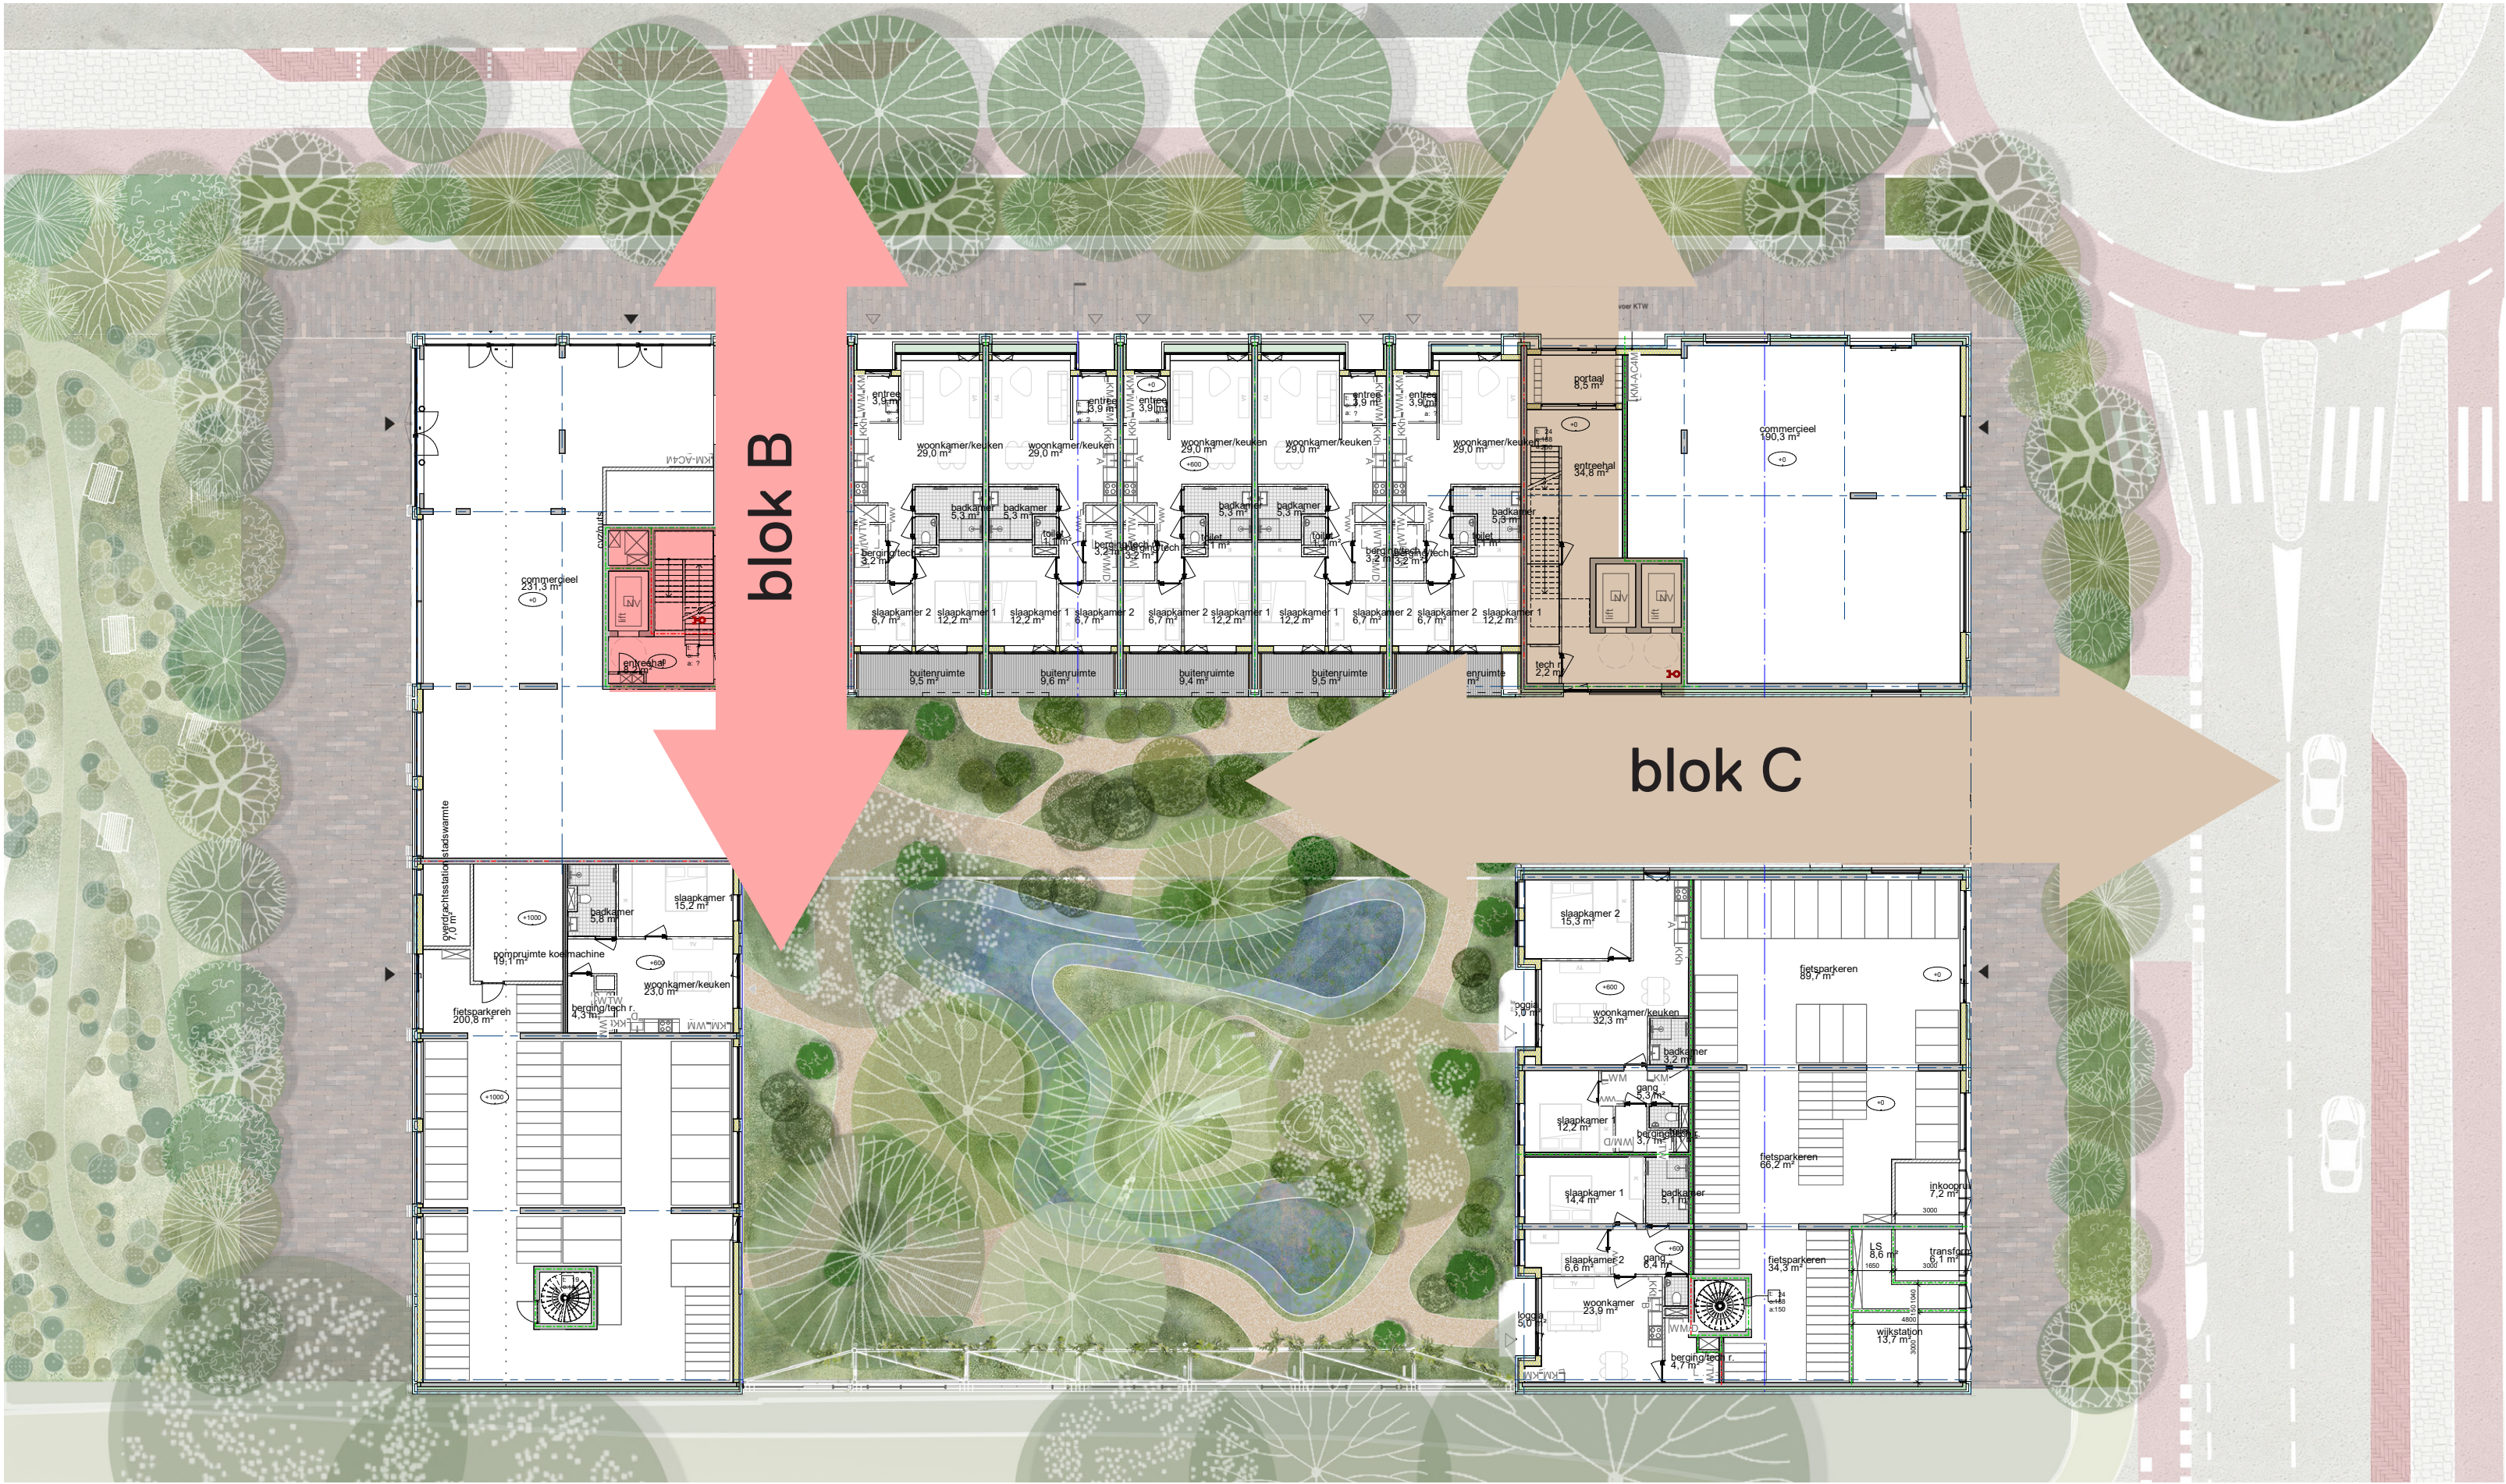


entree blok C

uitgangspunten

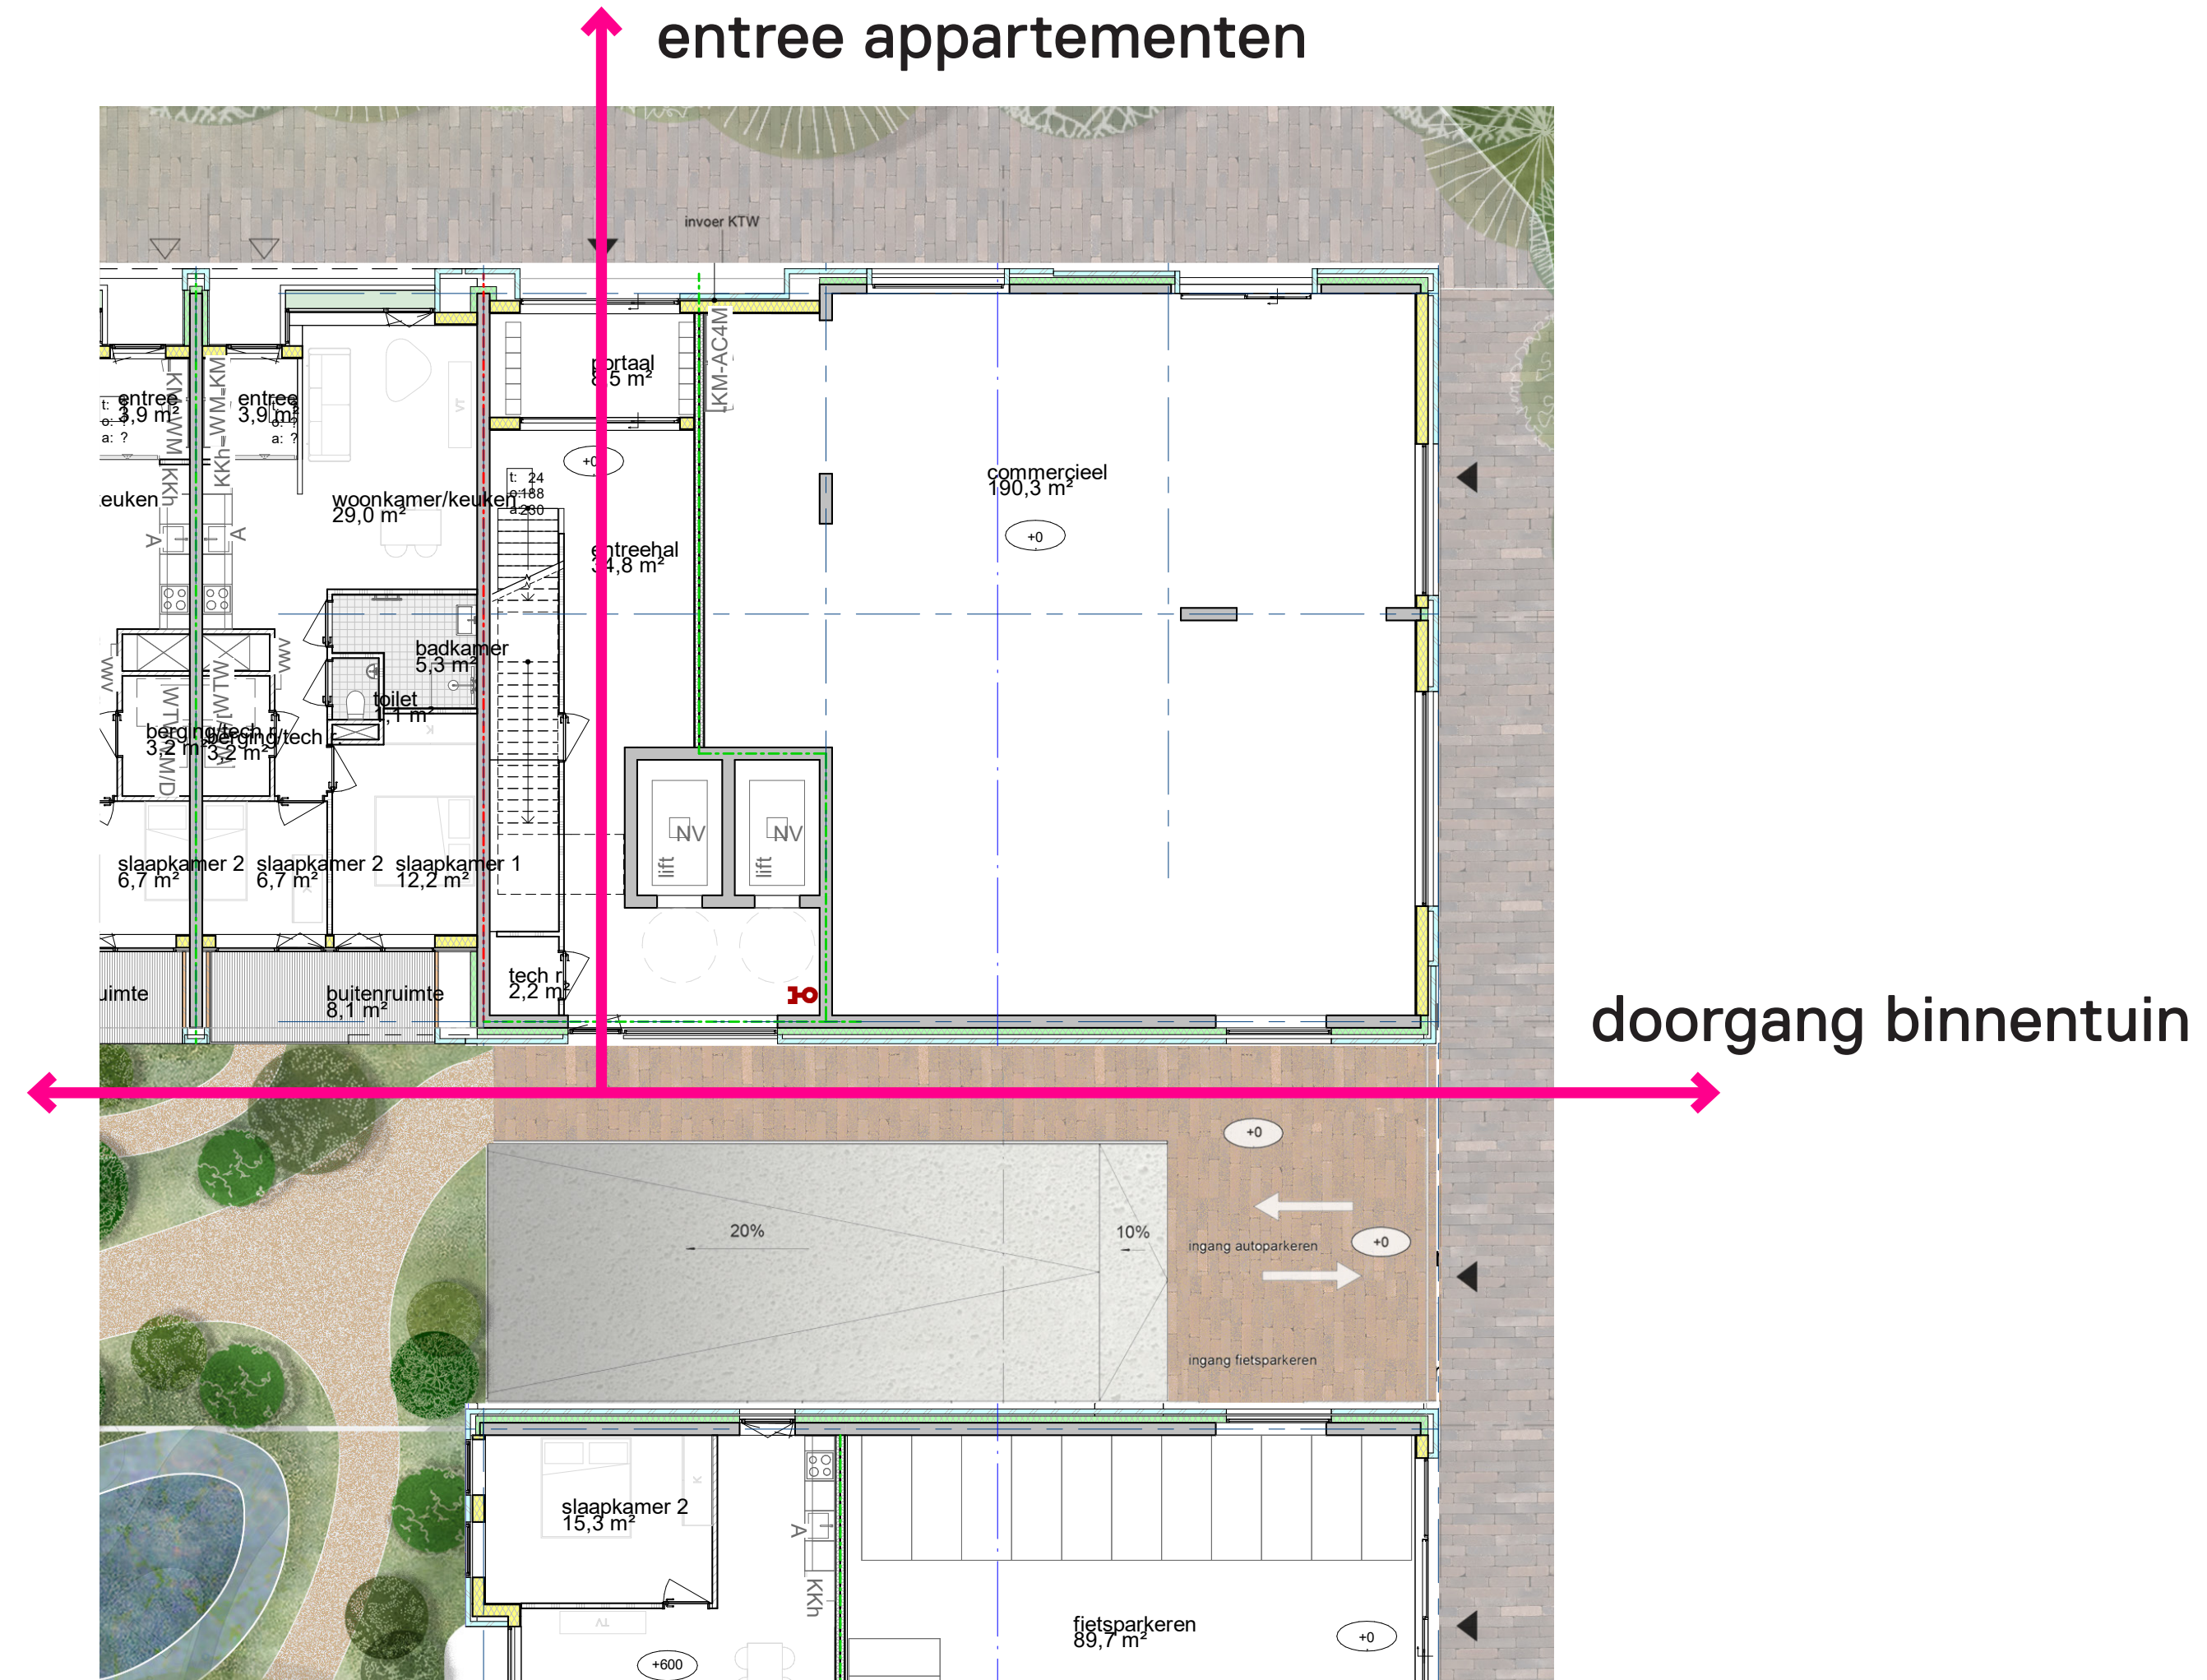

continuïteit stedelijke uitstraling

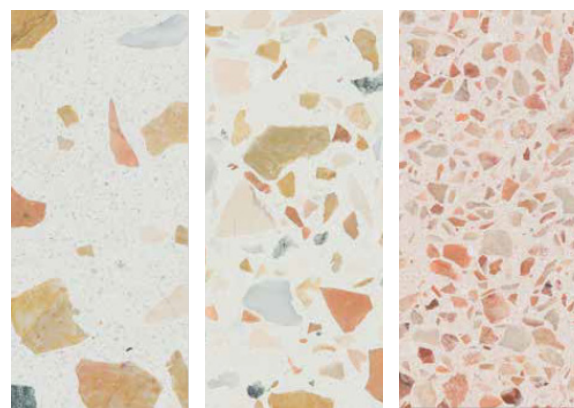

vloer entree

duurzaam ‘terrazzo’ tegels of gietvloer
neutraal ondergrond
accentkleuren granulaat afgestemd op
metselwerk
onderzoek metselwerk als granulaat


helling parkeergarage

gepigmenteerd beton
afgestemd op vloerafwerking
onderdoorgang



tuinpaden

abrikozen- of perzikpitten

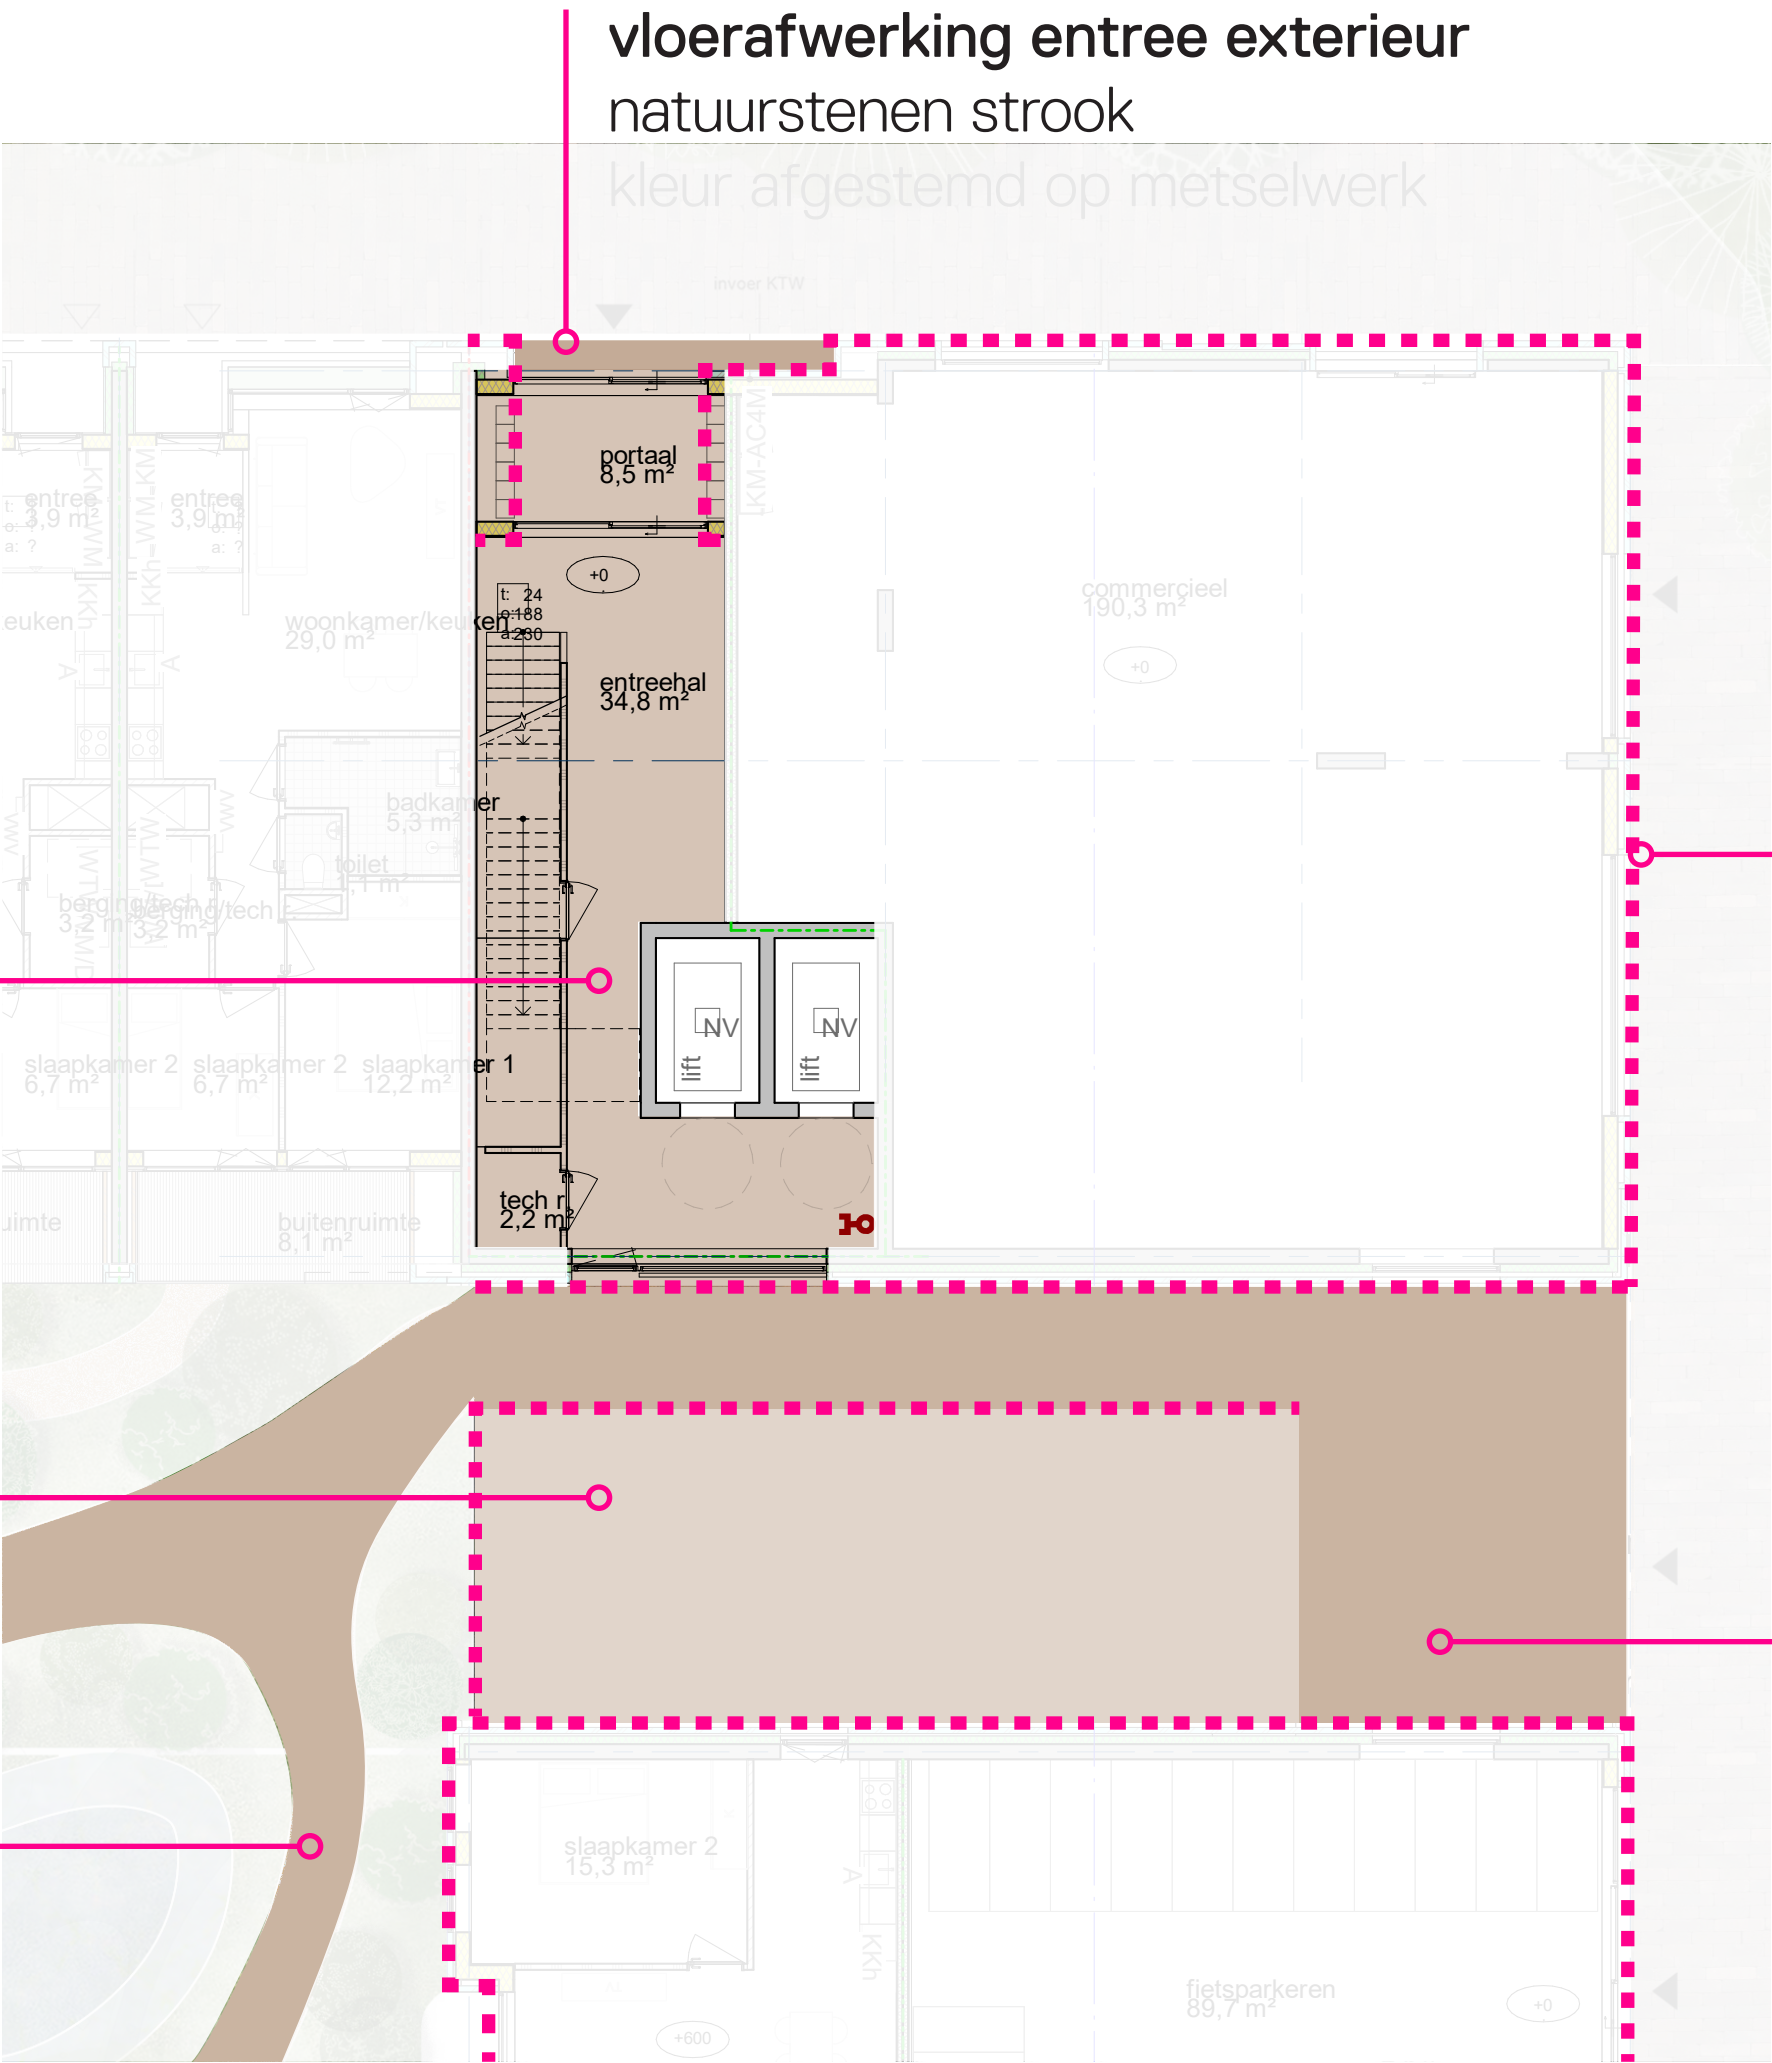

vloerafwerking entree exterieur
natuurstenen strook
kleur afgestemd op metselwerk

wandafwerking

continuïteit metselwerk
verbijzondering entree straatzijde
begeleiding in onderdoorgang



vloerafwerking onderdoorgang

betonsteen
kleur afgestemd op metselwerk blok C



continuïteit stedelijke uitstraling



continuïteit metselwerk
benadrukken entree



kozijn entree
hoofdkleur kozijn zichtbaar aan binnenzijde





continuïteit doorgang
maaiveld, hekwerk en gevel op elkaar afgestemd

entree blok C - stedelijke uitstraling entreehal




trapwand als begeleiding

begeleiding richting lift hal en onderdoorgang
of begeleiding richting trappenhuis

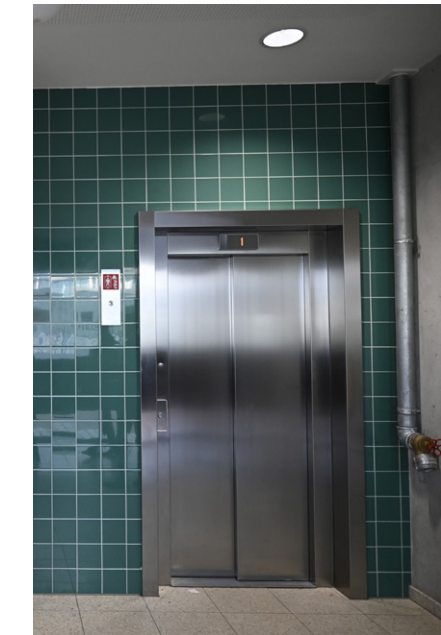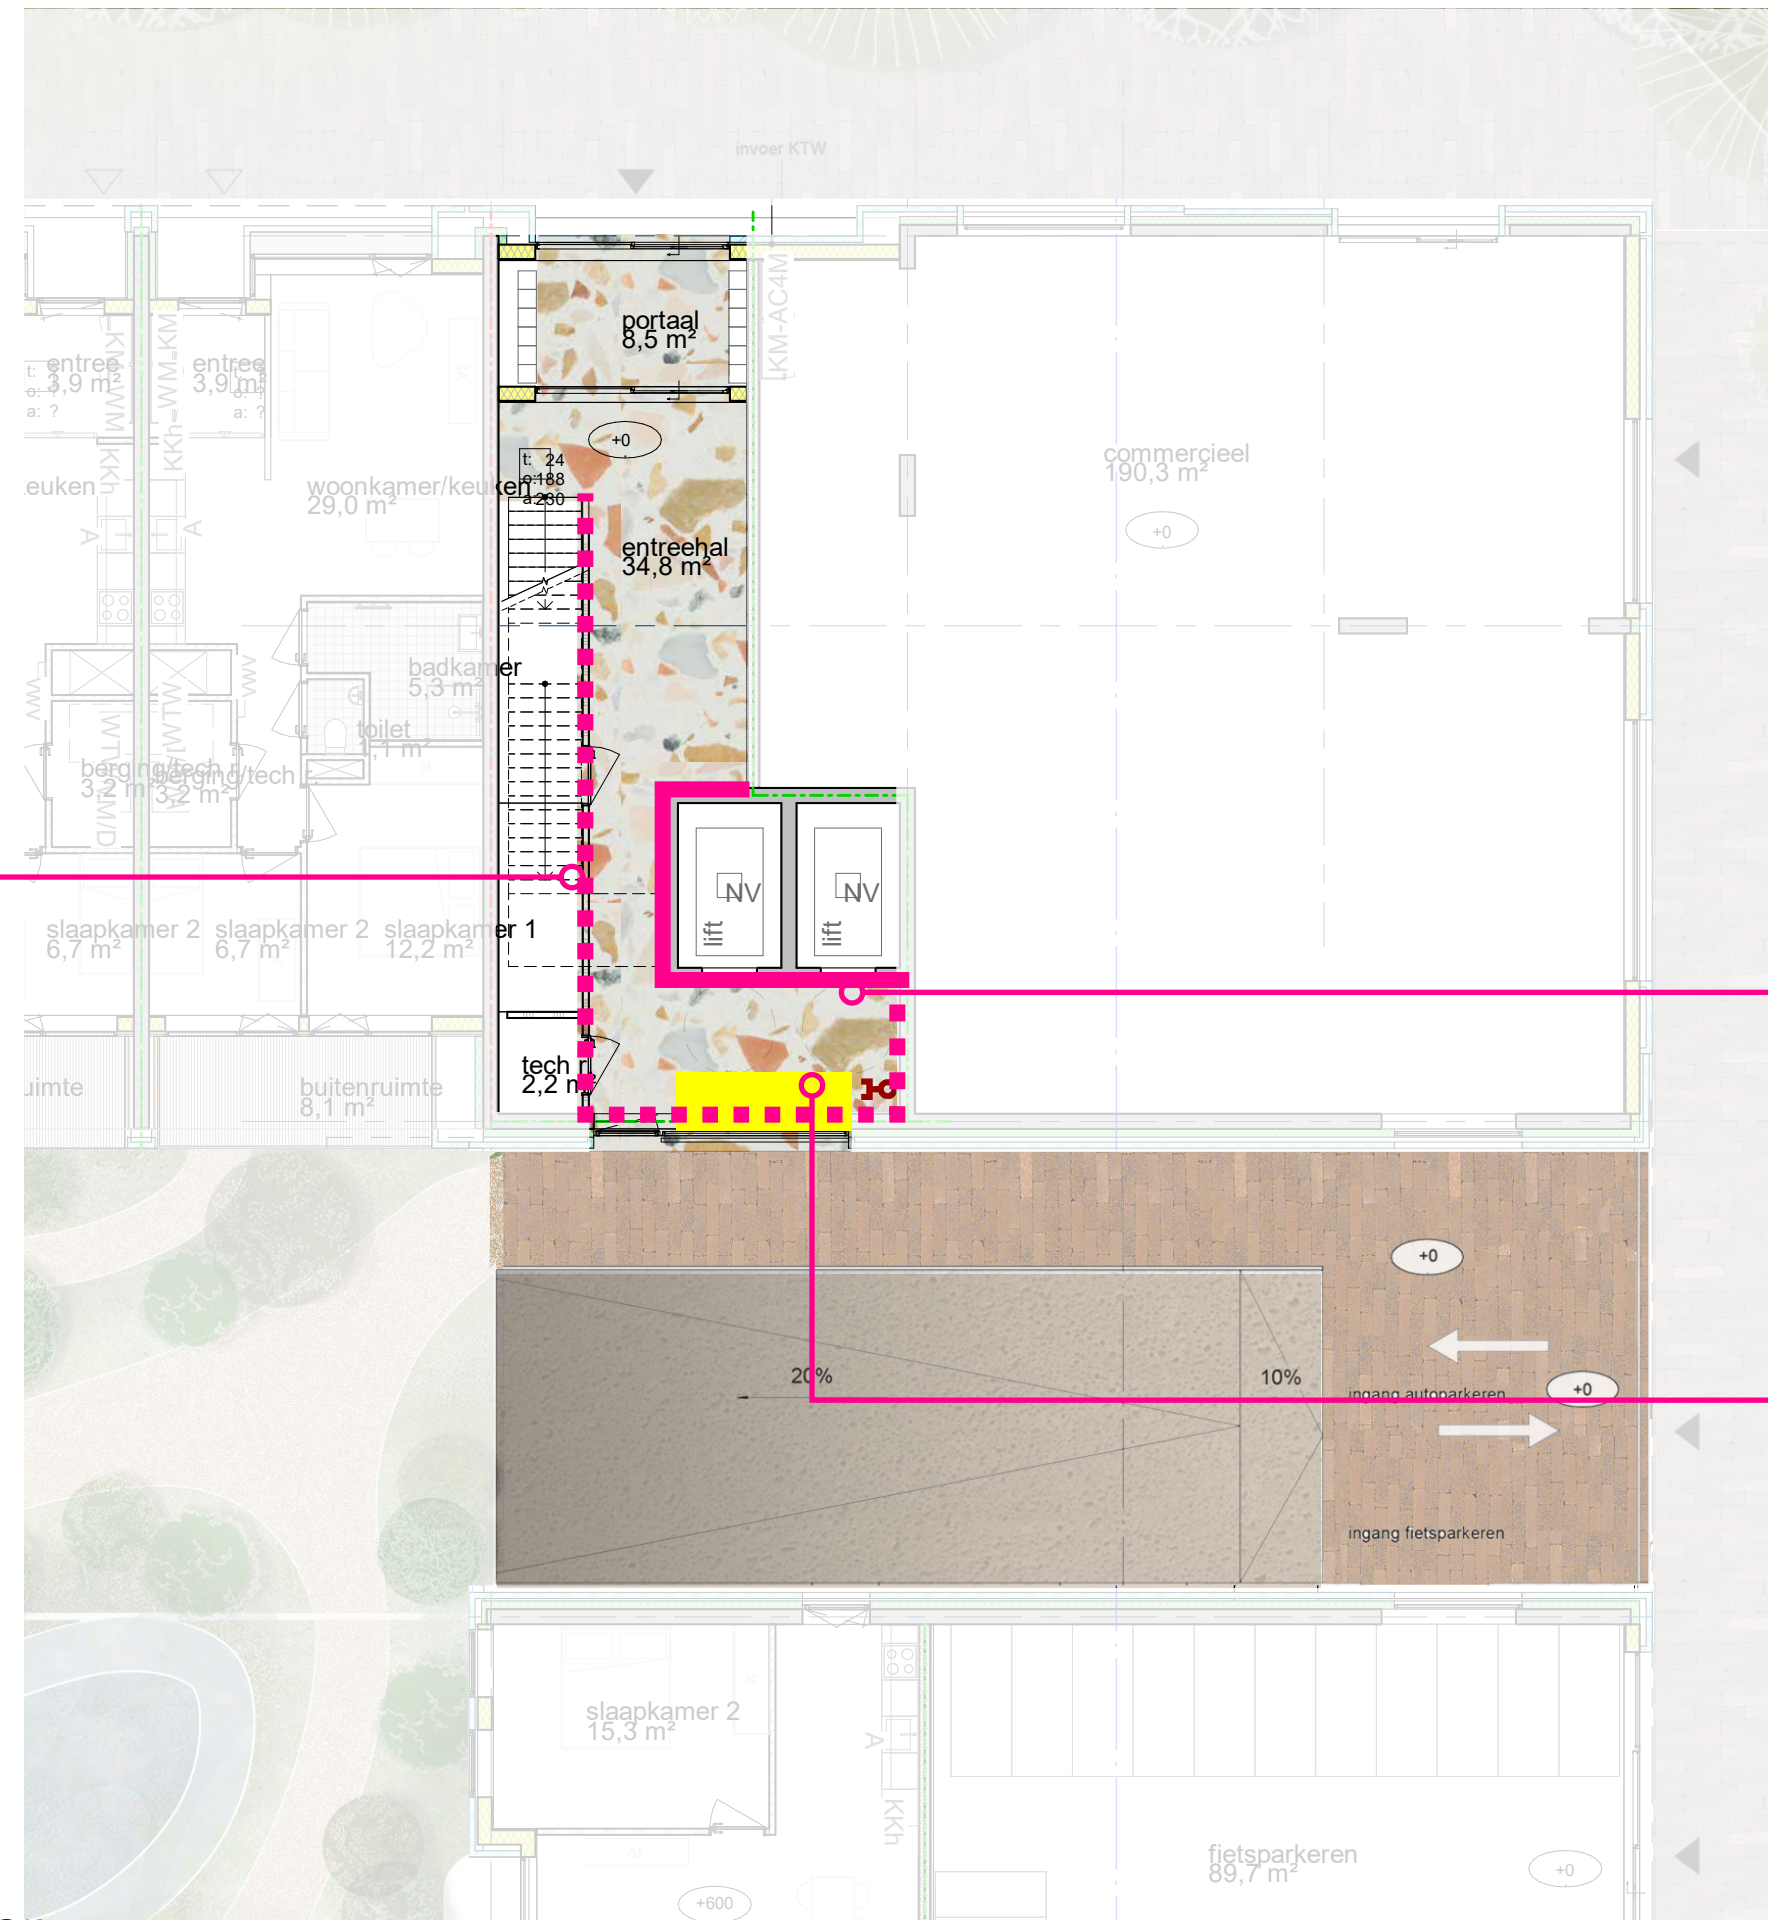

lift als bijzonder object

hoogwaardig materiaal (tegels of hout)
kleur afgestemd op metselwerk blok C
of contrasterend aan blok C

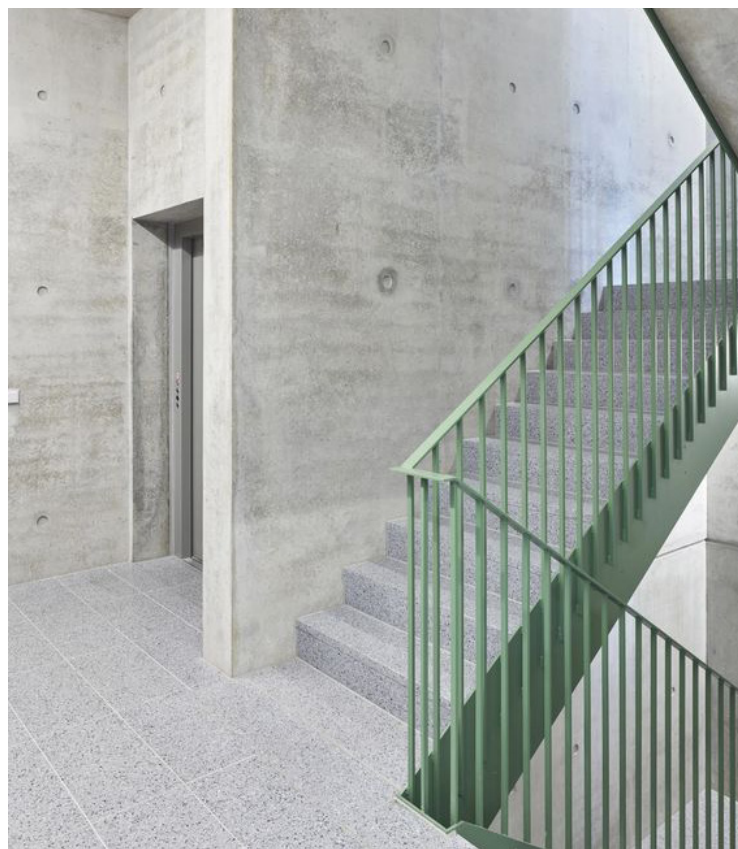

afwerking trap


trap: gepigmenteerd beton of afwerking afgestemd op vloer
balustrade: staal in kleur,
ontwerp afgestemd op balustrades gevel

geïntegreerde meubilair

begeleiding richting lift hal en
onderdoorgang



materialisering

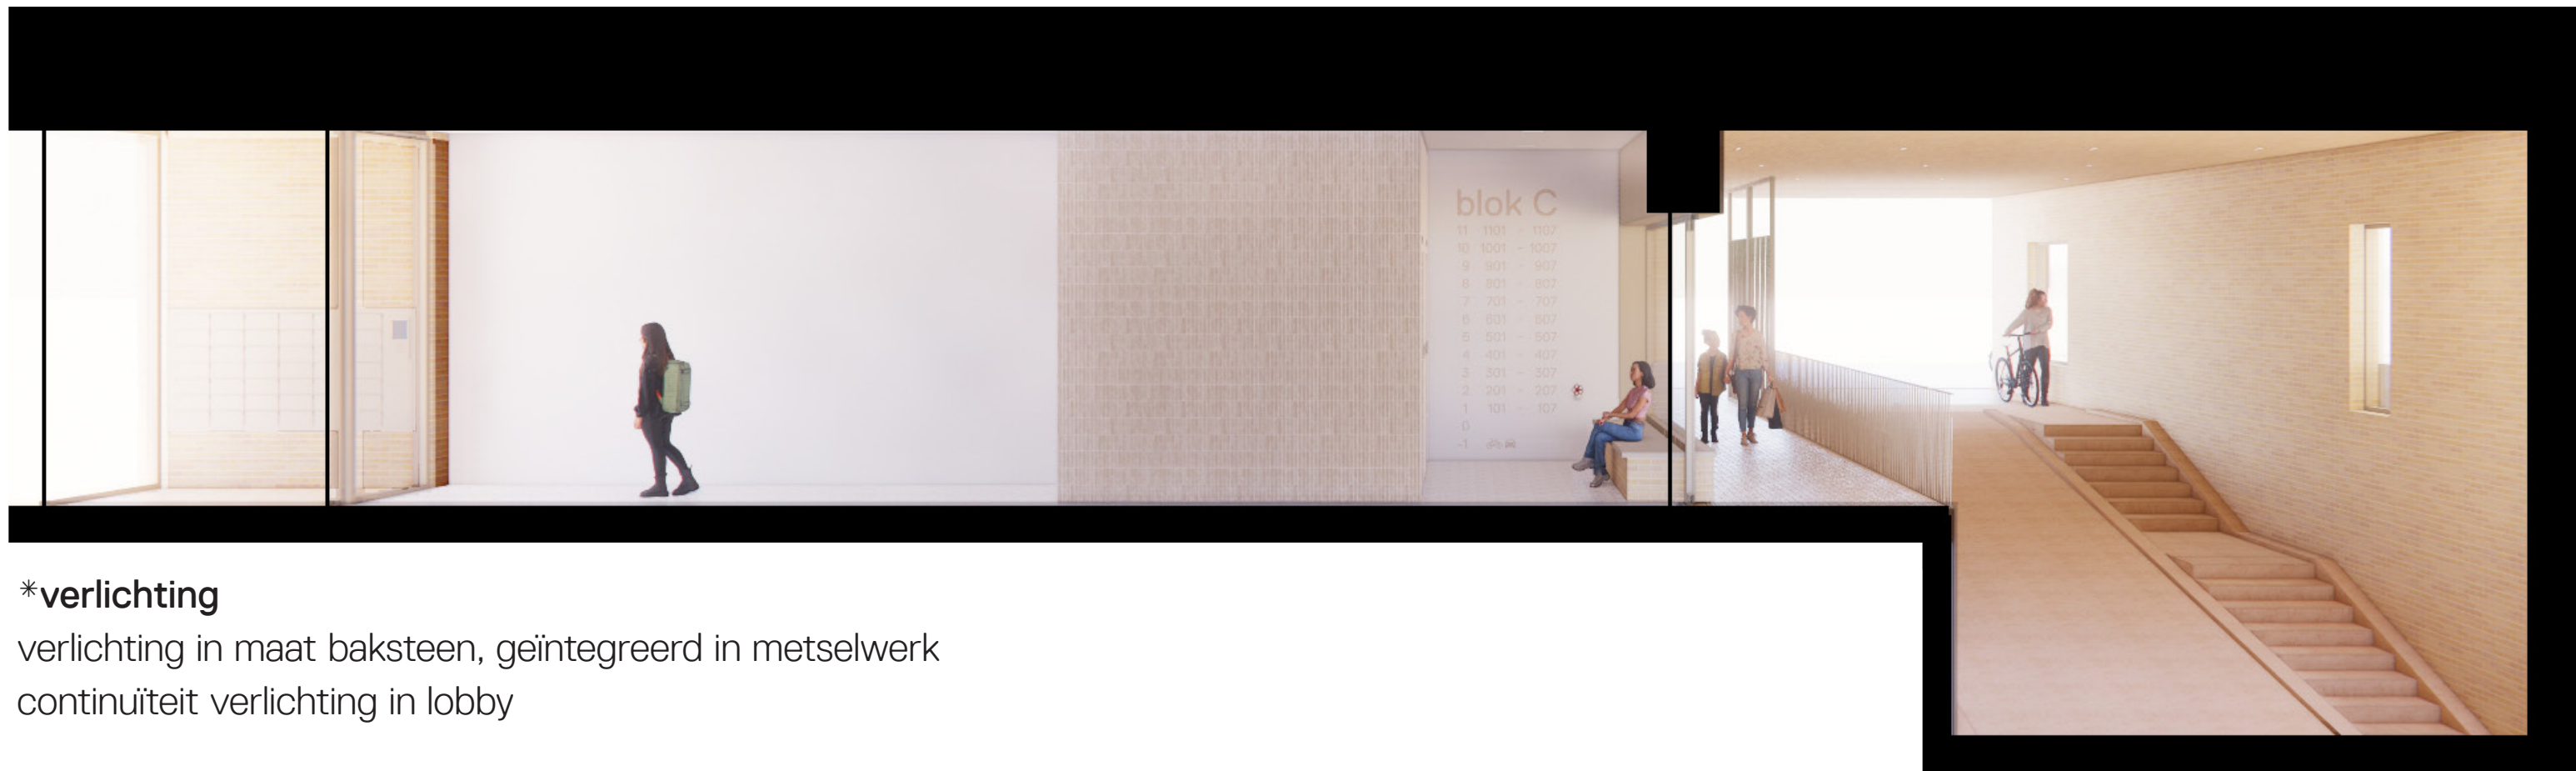

*verlichting


verlichting in maat baksteen, geïntegreerd in metselwerk
continuïteit verlichting in lobby



wanden tochtsluis & zitelement
metselwerk
verband afgestemd op gevel



wanden lift
tegels in kleur blok C
Mosa Classic tide o.g.

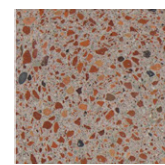


zitelement top
composiet gerecyclede aggregaat
kleuraccenten blok C
alternatief: natuursteen



postvakken & kozijnen
aluminium gepoedercoat in kleur
glansgraad mat
kleur afgestemd op blok C




liftdeur en kaders
in kleur blok C

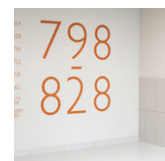


signing
verf
kleur afgestemd op blok C



vloer
terrazzo tegels of gietvloer
gerecyclede aggregaten
kleuraccenten afgestemd op blok C
Bealstone, The Good Floor o.g.

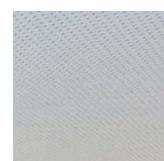

plafond
naadloos akoestisch plafond, kleur wit
Knauf o.g.
alternatief: naadloos plafond willekeurig
geperforeerd, kleur wit
Rigitone o.g.

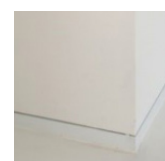

wanden algemeen
scan & sauswerk, kleur wit
plint, vlak, aluminium gepoedercoat, wit



materialisering



***verlichting**
verlichting in maat baksteen, geïntegreerd in metselwerk
continuïteit verlichting in lobby

wanden tochtsluis & zitelement
metselwerk
verband afgestemd op gevel


postvakken & kozijnen
aluminium gepoedercoat in kleur
glansgraad mat
kleur afgestemd op blok C

vloer
terrazzo tegels of gietvloer
gerecyclede aggregaten
kleuraccenten afgestemd op blok C
Bealstone, The Good Floor o.g.

traptreden
prefab beton
gepigmenteerd
kleur blok C


balustrade trap
aluminium gepoedercoat in kleur
glansgraad mat
kleur afgestemd op blok C

trapwand
panelen
HPL in kleur of houtfineer
Unilin o.g.

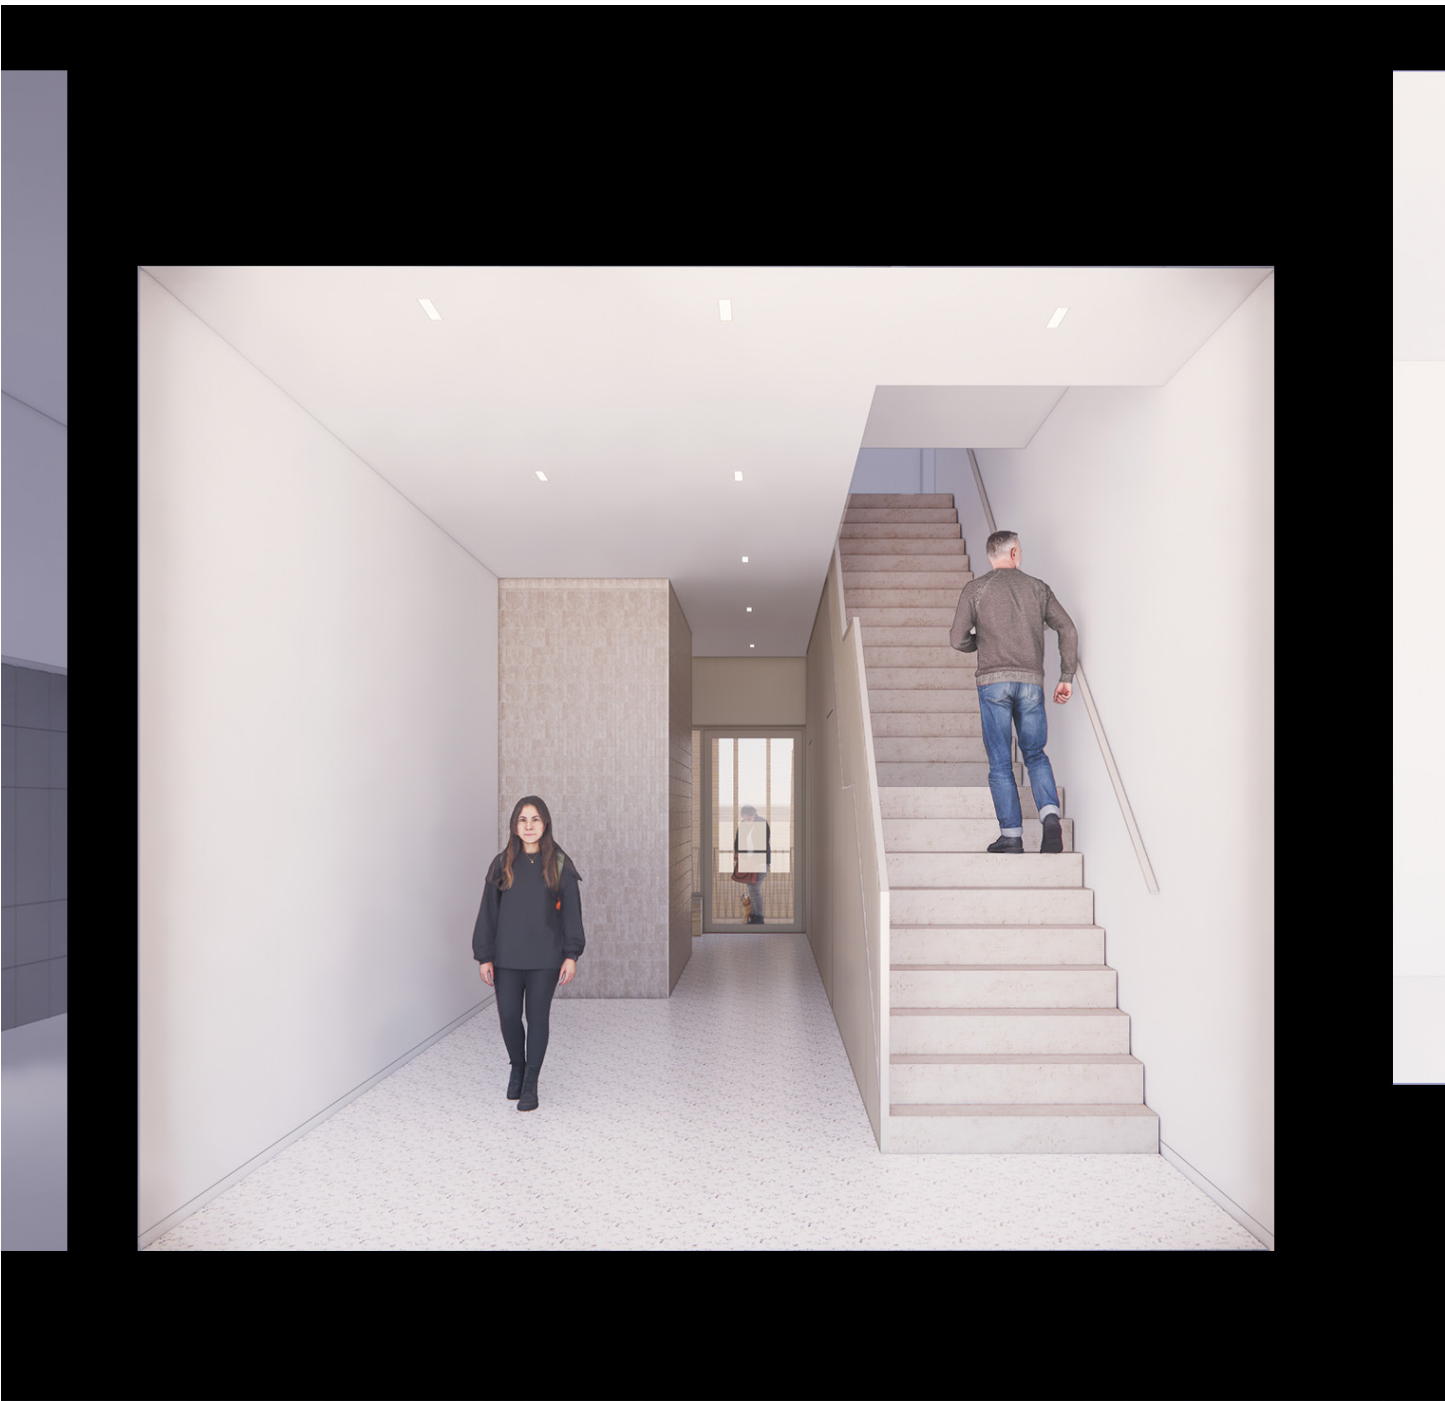

entree blok A+B - corridors en lifthallen

corridor

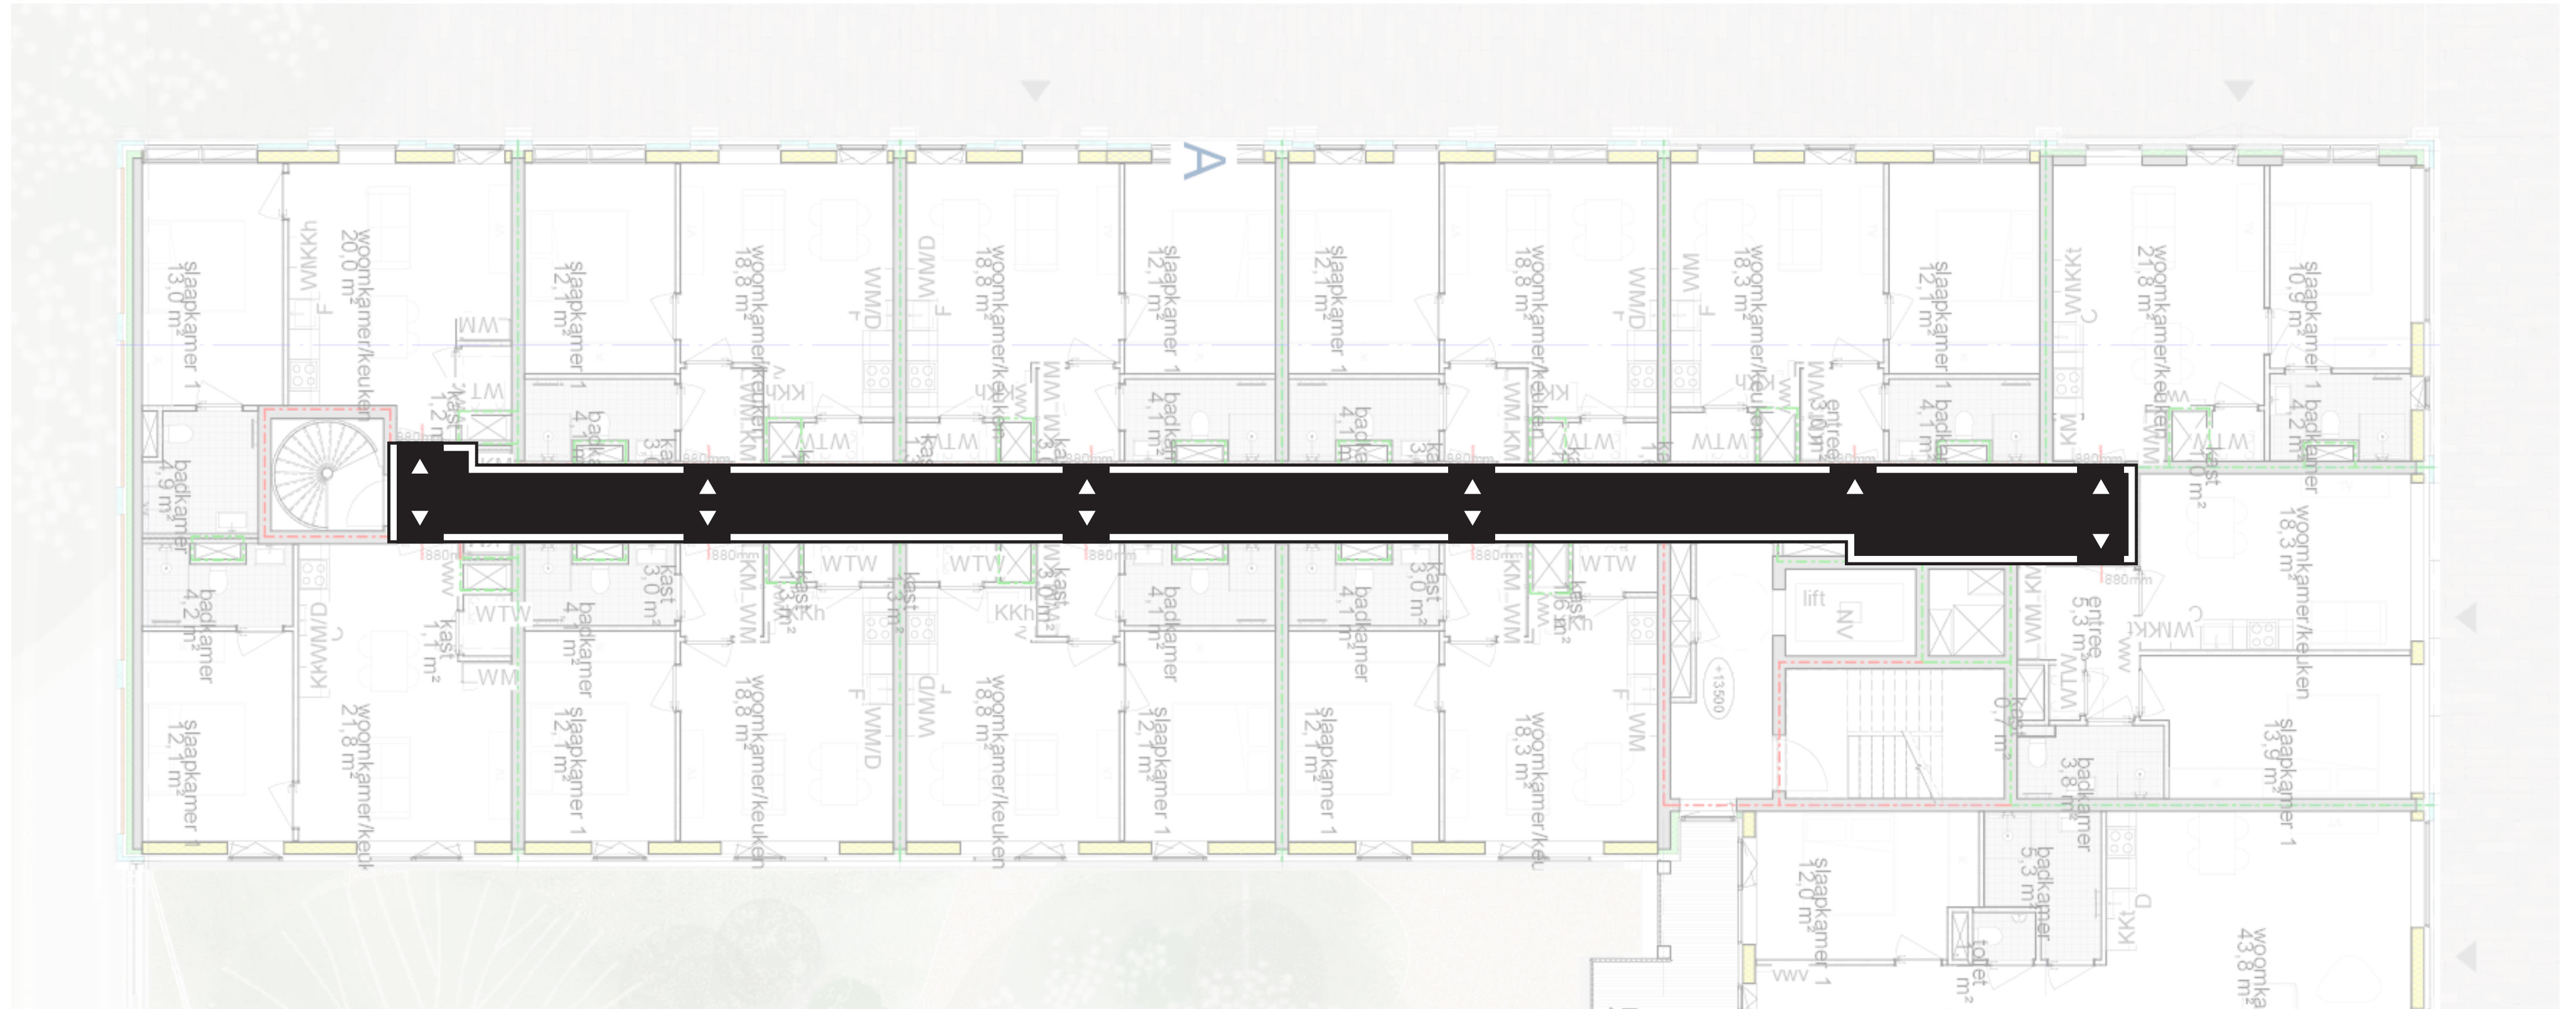


gang zonder daglicht

minimale breedte gang 1.200mm


voorruijnte lift minimaal 1.500mm

eind van de gang minimaal 1.500x1500mm


lifthal - continuïteit corridor

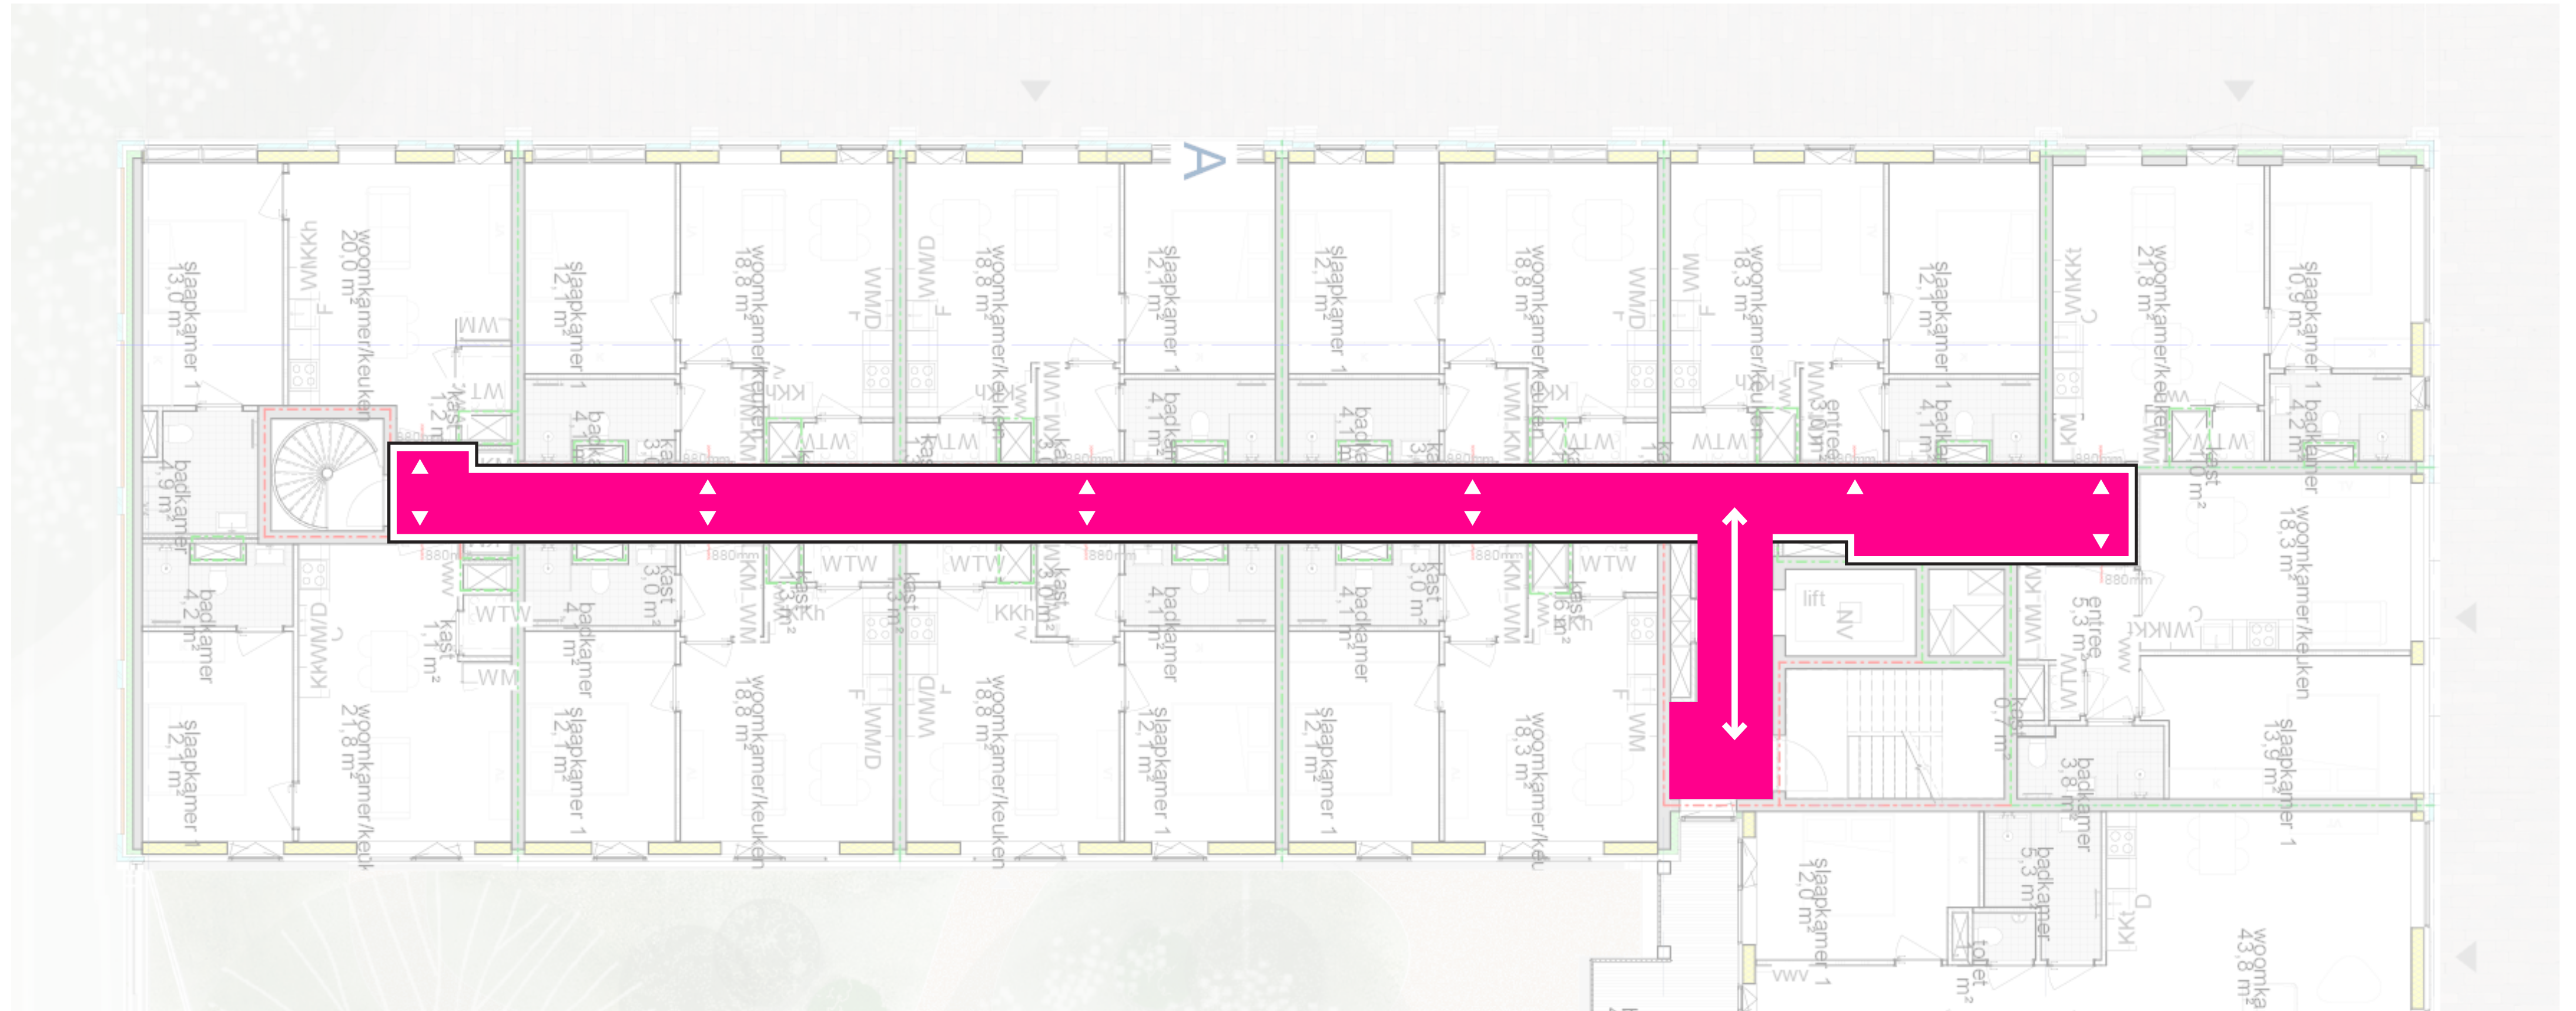

onderbreken lengte corridor

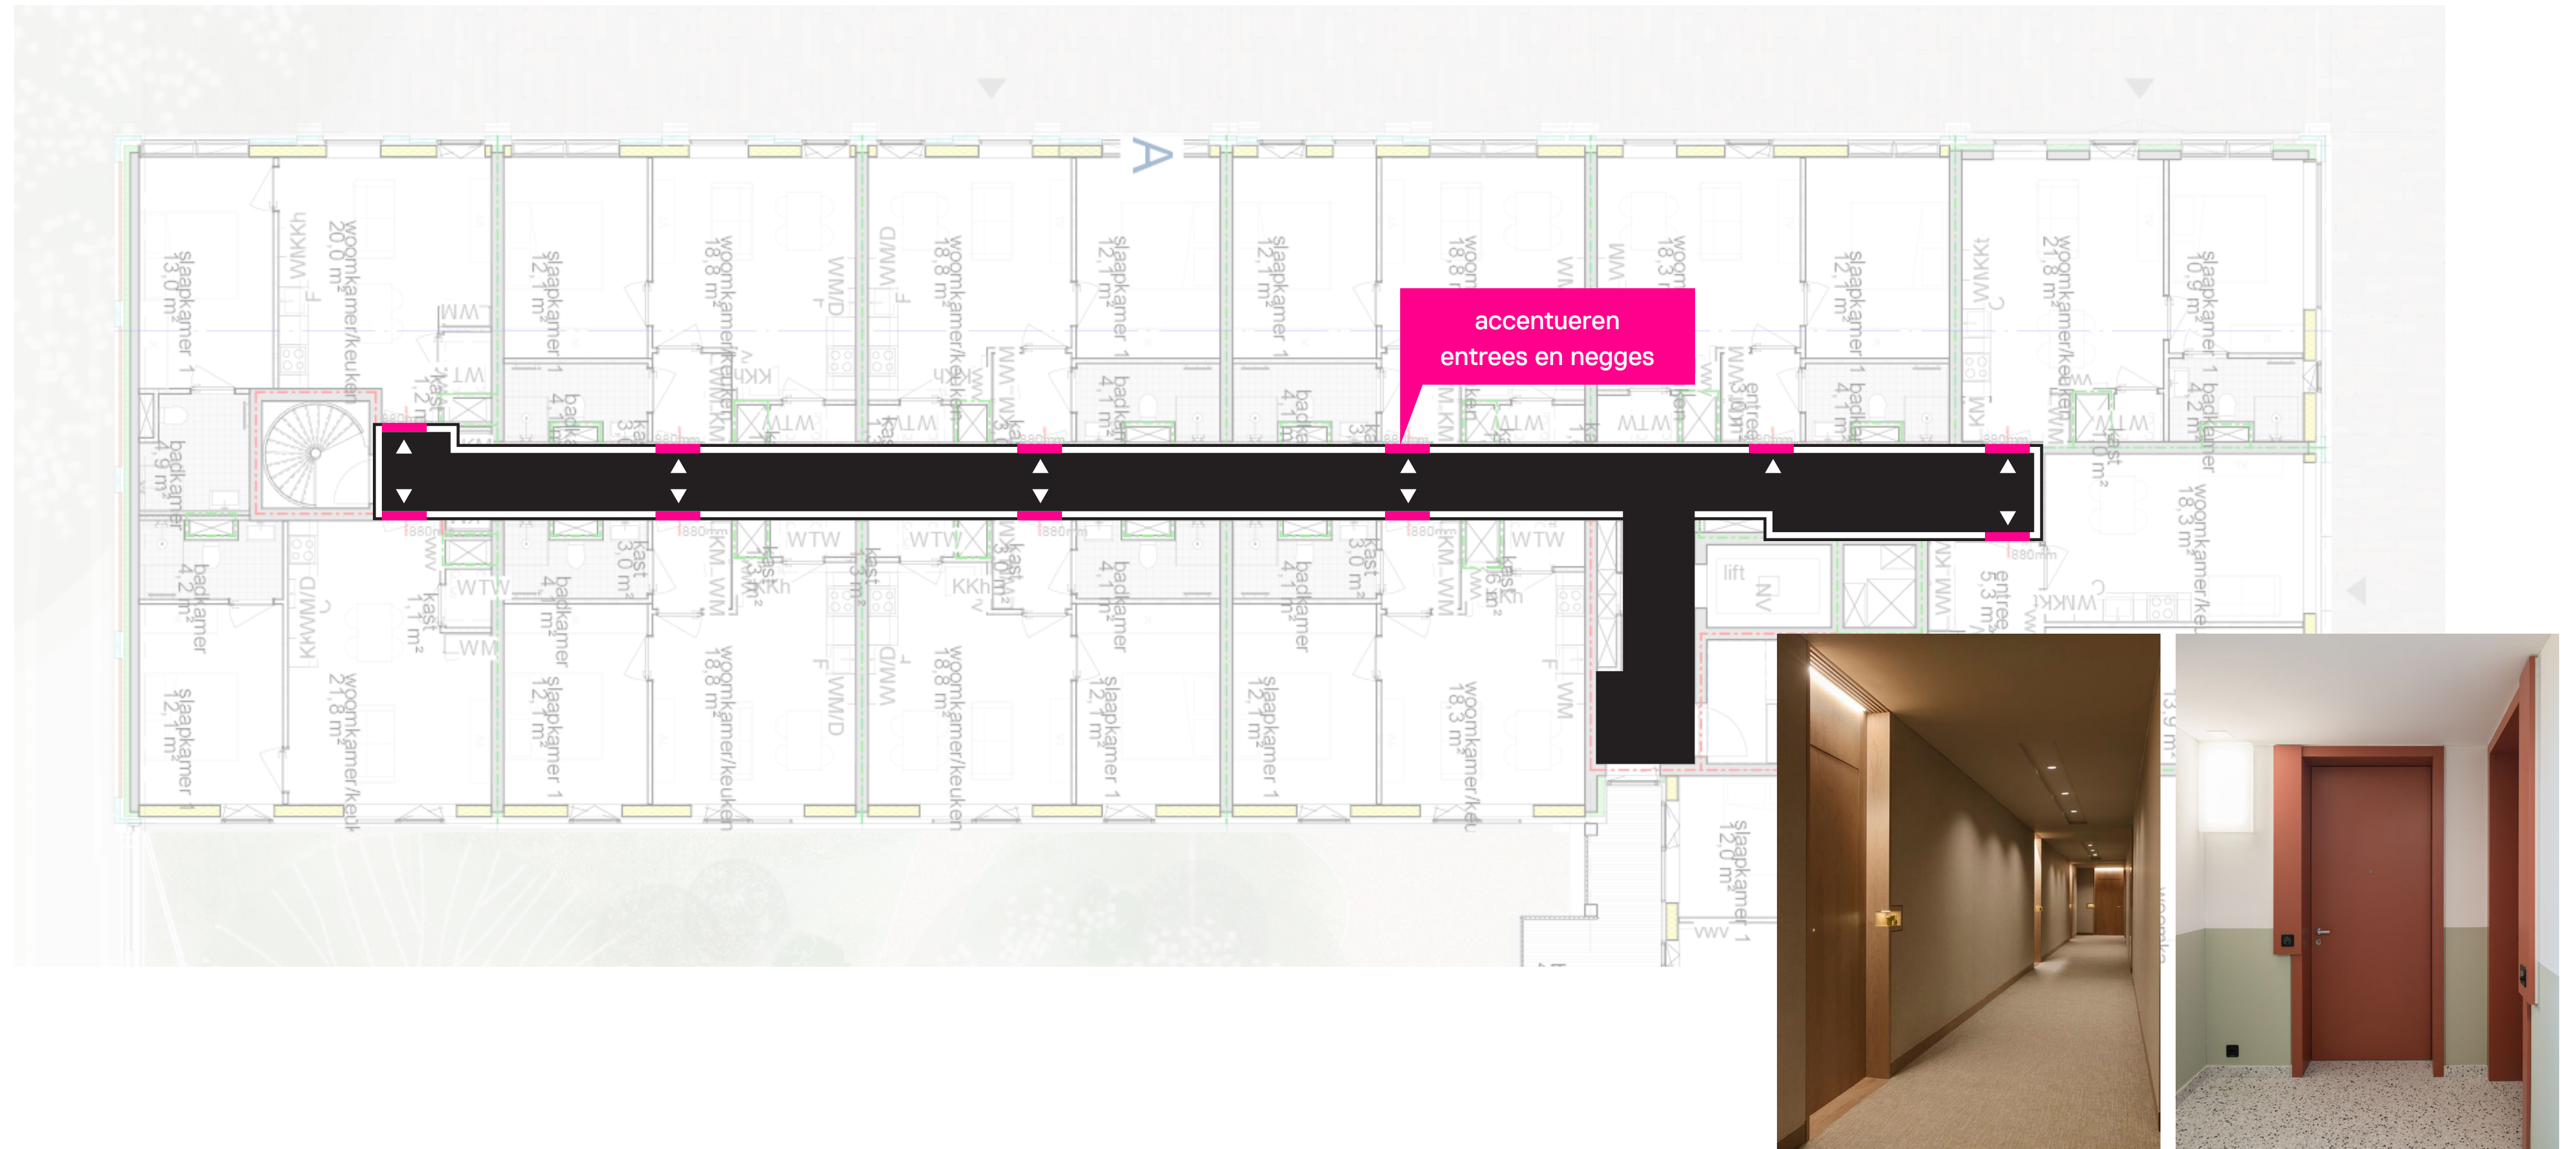

accentueren lifthal

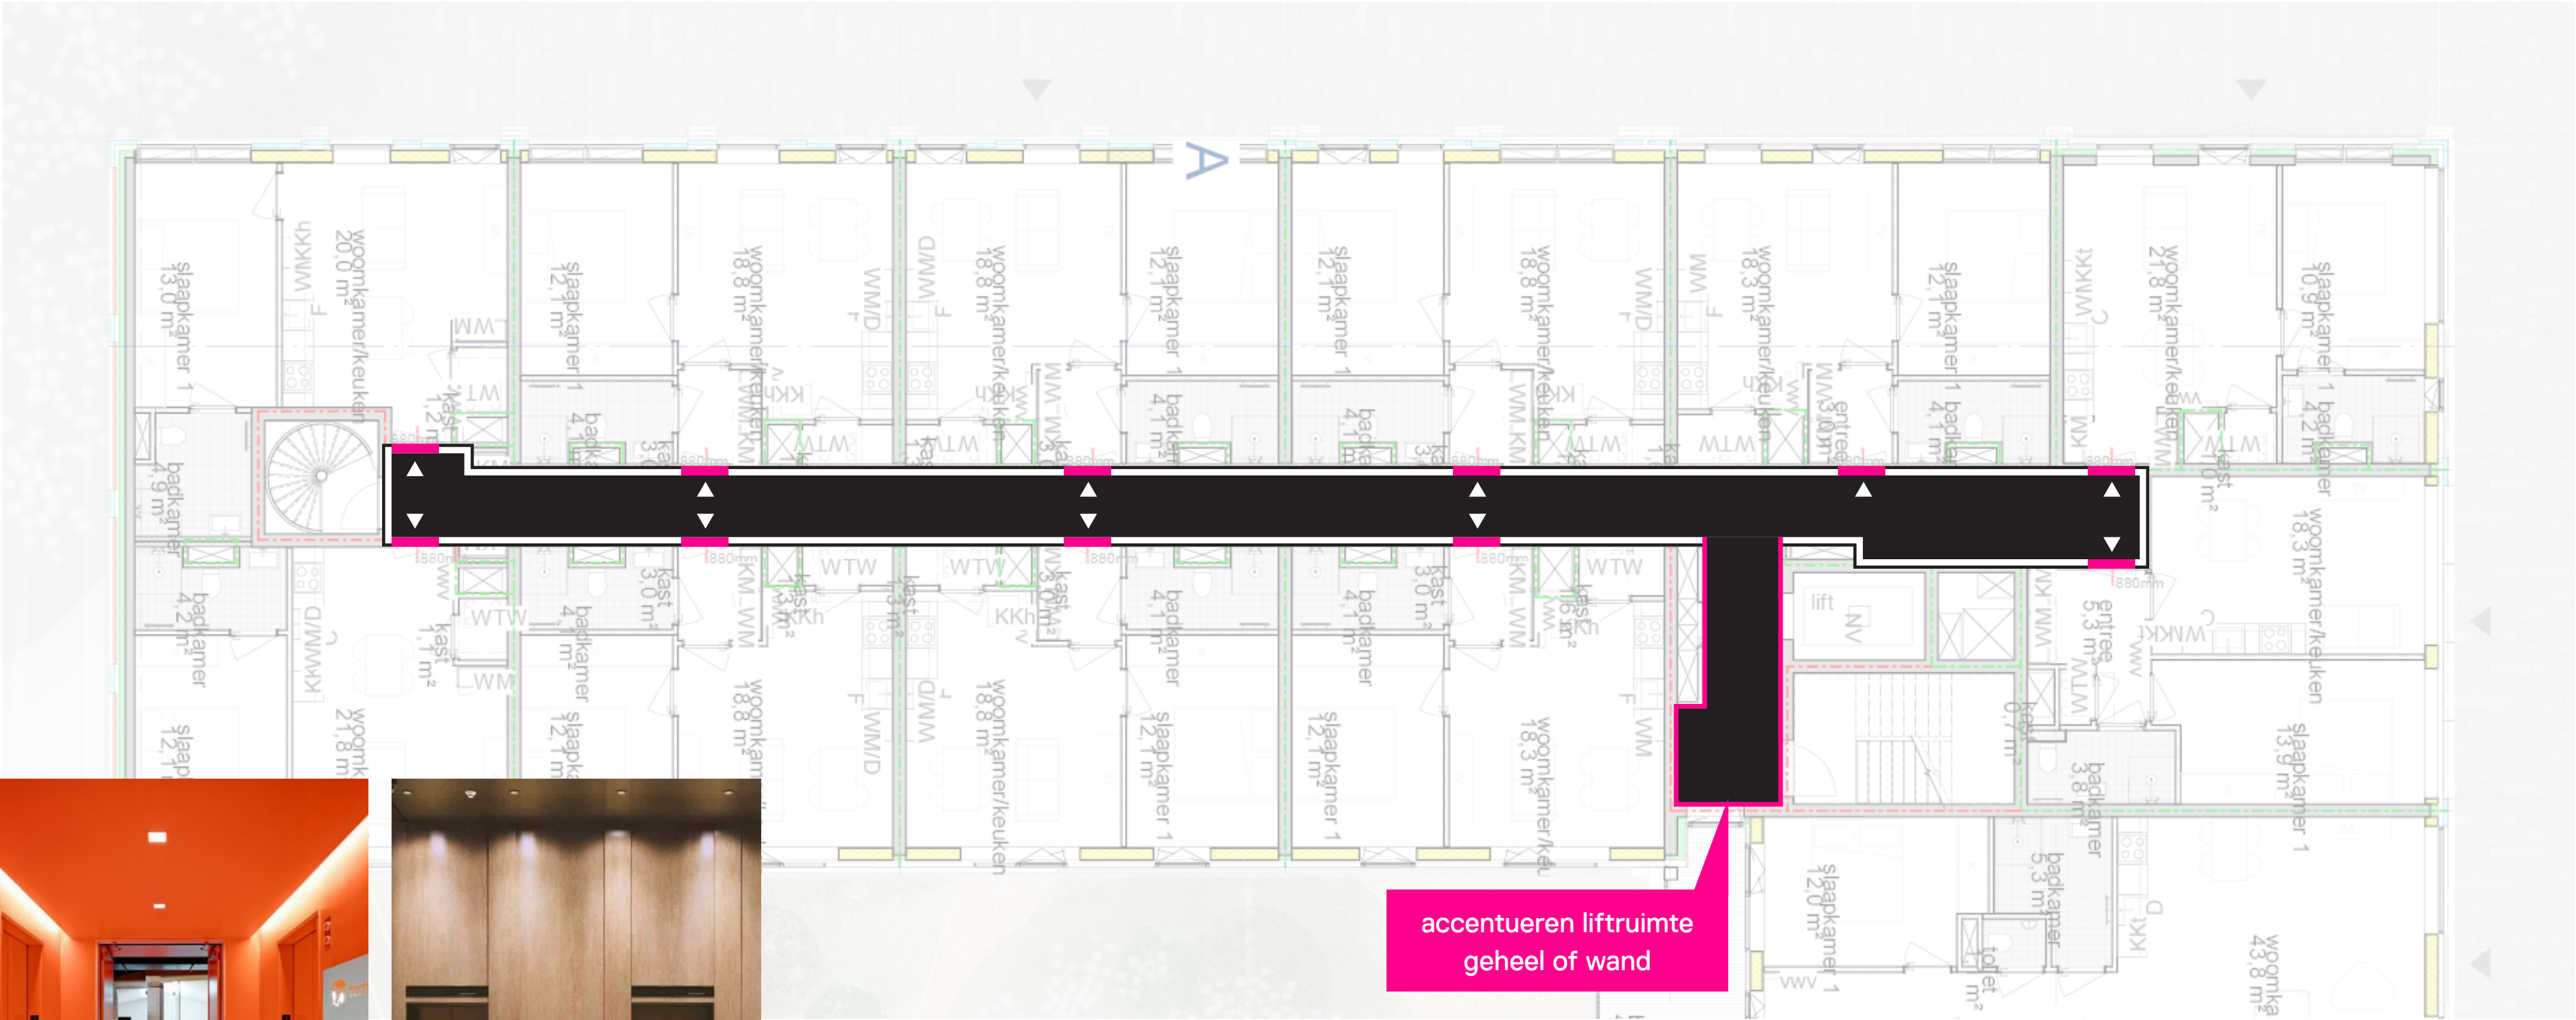


verlichting




algemene verlichting tevens als noodverlichting

corridor

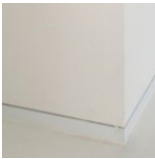


wanden algemeen
scan & sauswerk, kleur wit
plint, vlak, aluminium gepoedercoat, wit

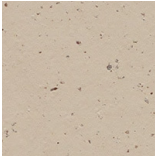

vloer
linoleum met structuur
circulair
kleur afgestemd op bouwblok
Forbo marmoleom cocoa, Duracryl o.g.




voordeuren en negges
deur HPL
houten negges, geverfd
houten kozijnen, geverfd
in kleur bouwblok

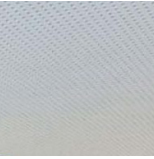

plafond
uitneembare panelen
volledige breedte gang
kleur wit
Ecophon o.g.



signing algemeen
verf / sticker
kleur afgestemd op bouwblok

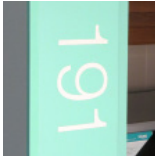



huisnummers
lightbox
kleur wit




deurbeslag
rvs geborsteld



continuïteit stedelijke uitstraling

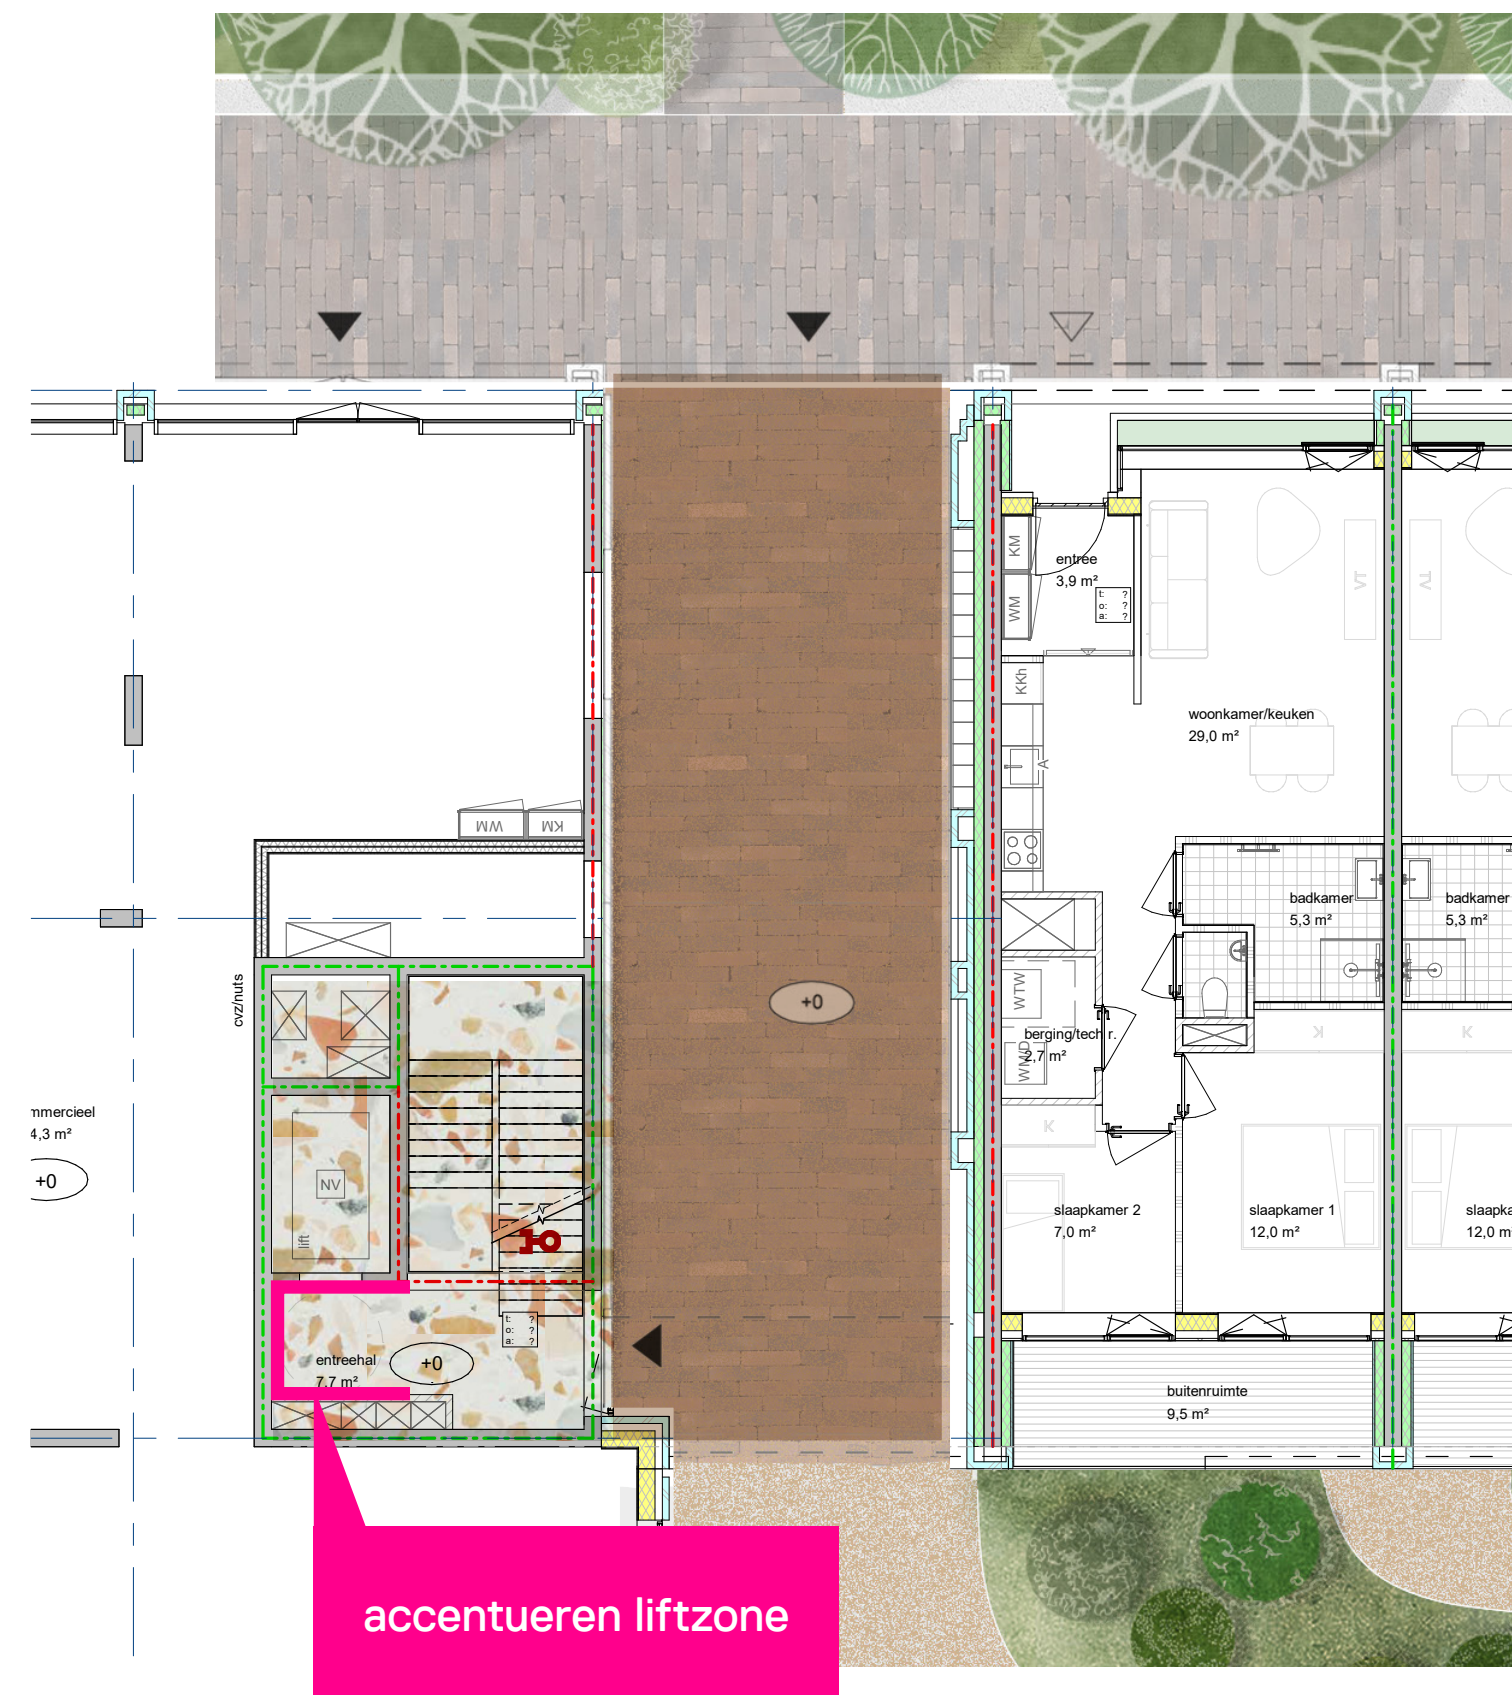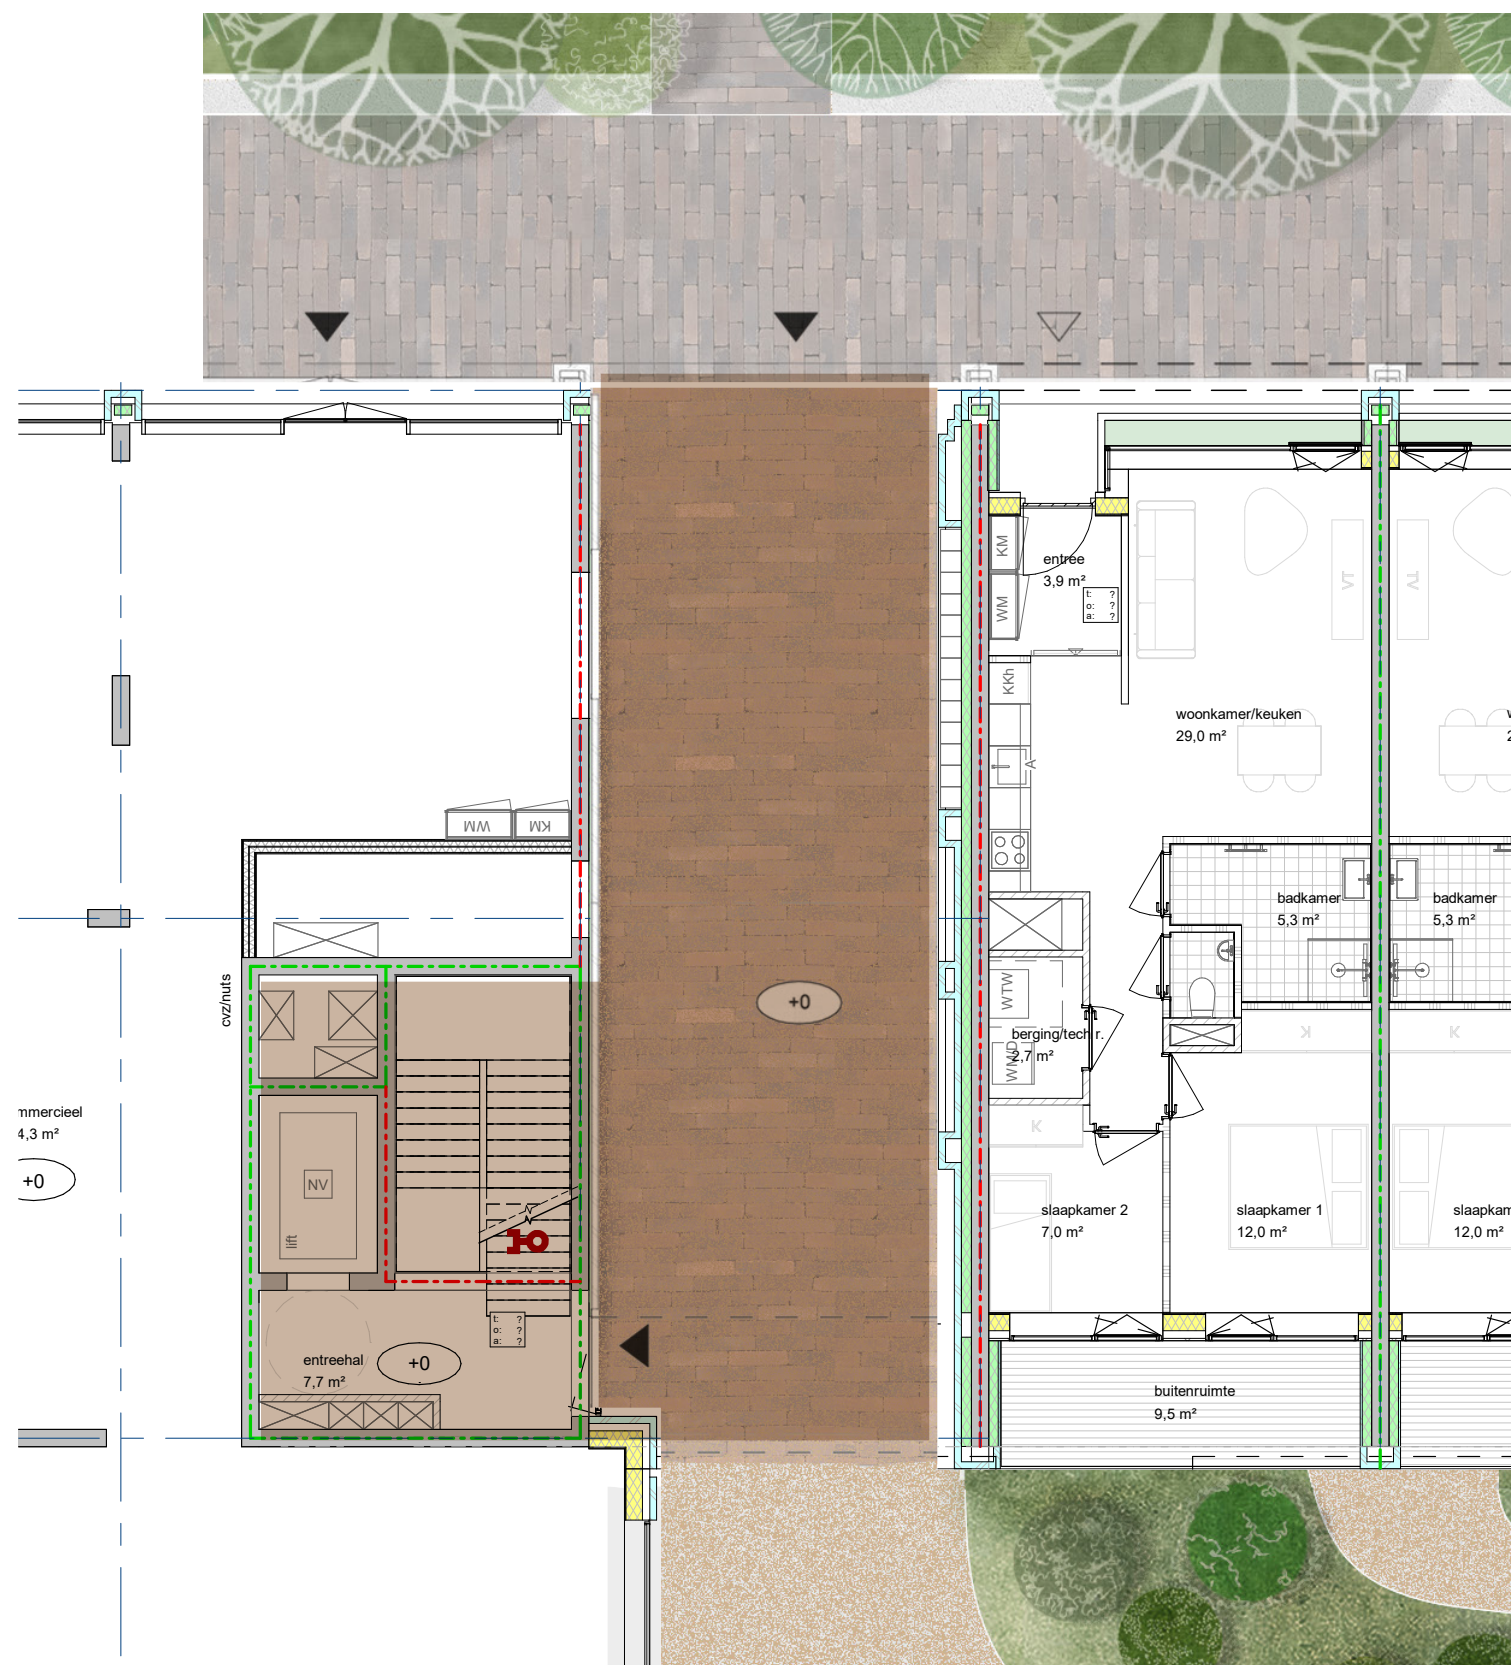

entree en lifthal

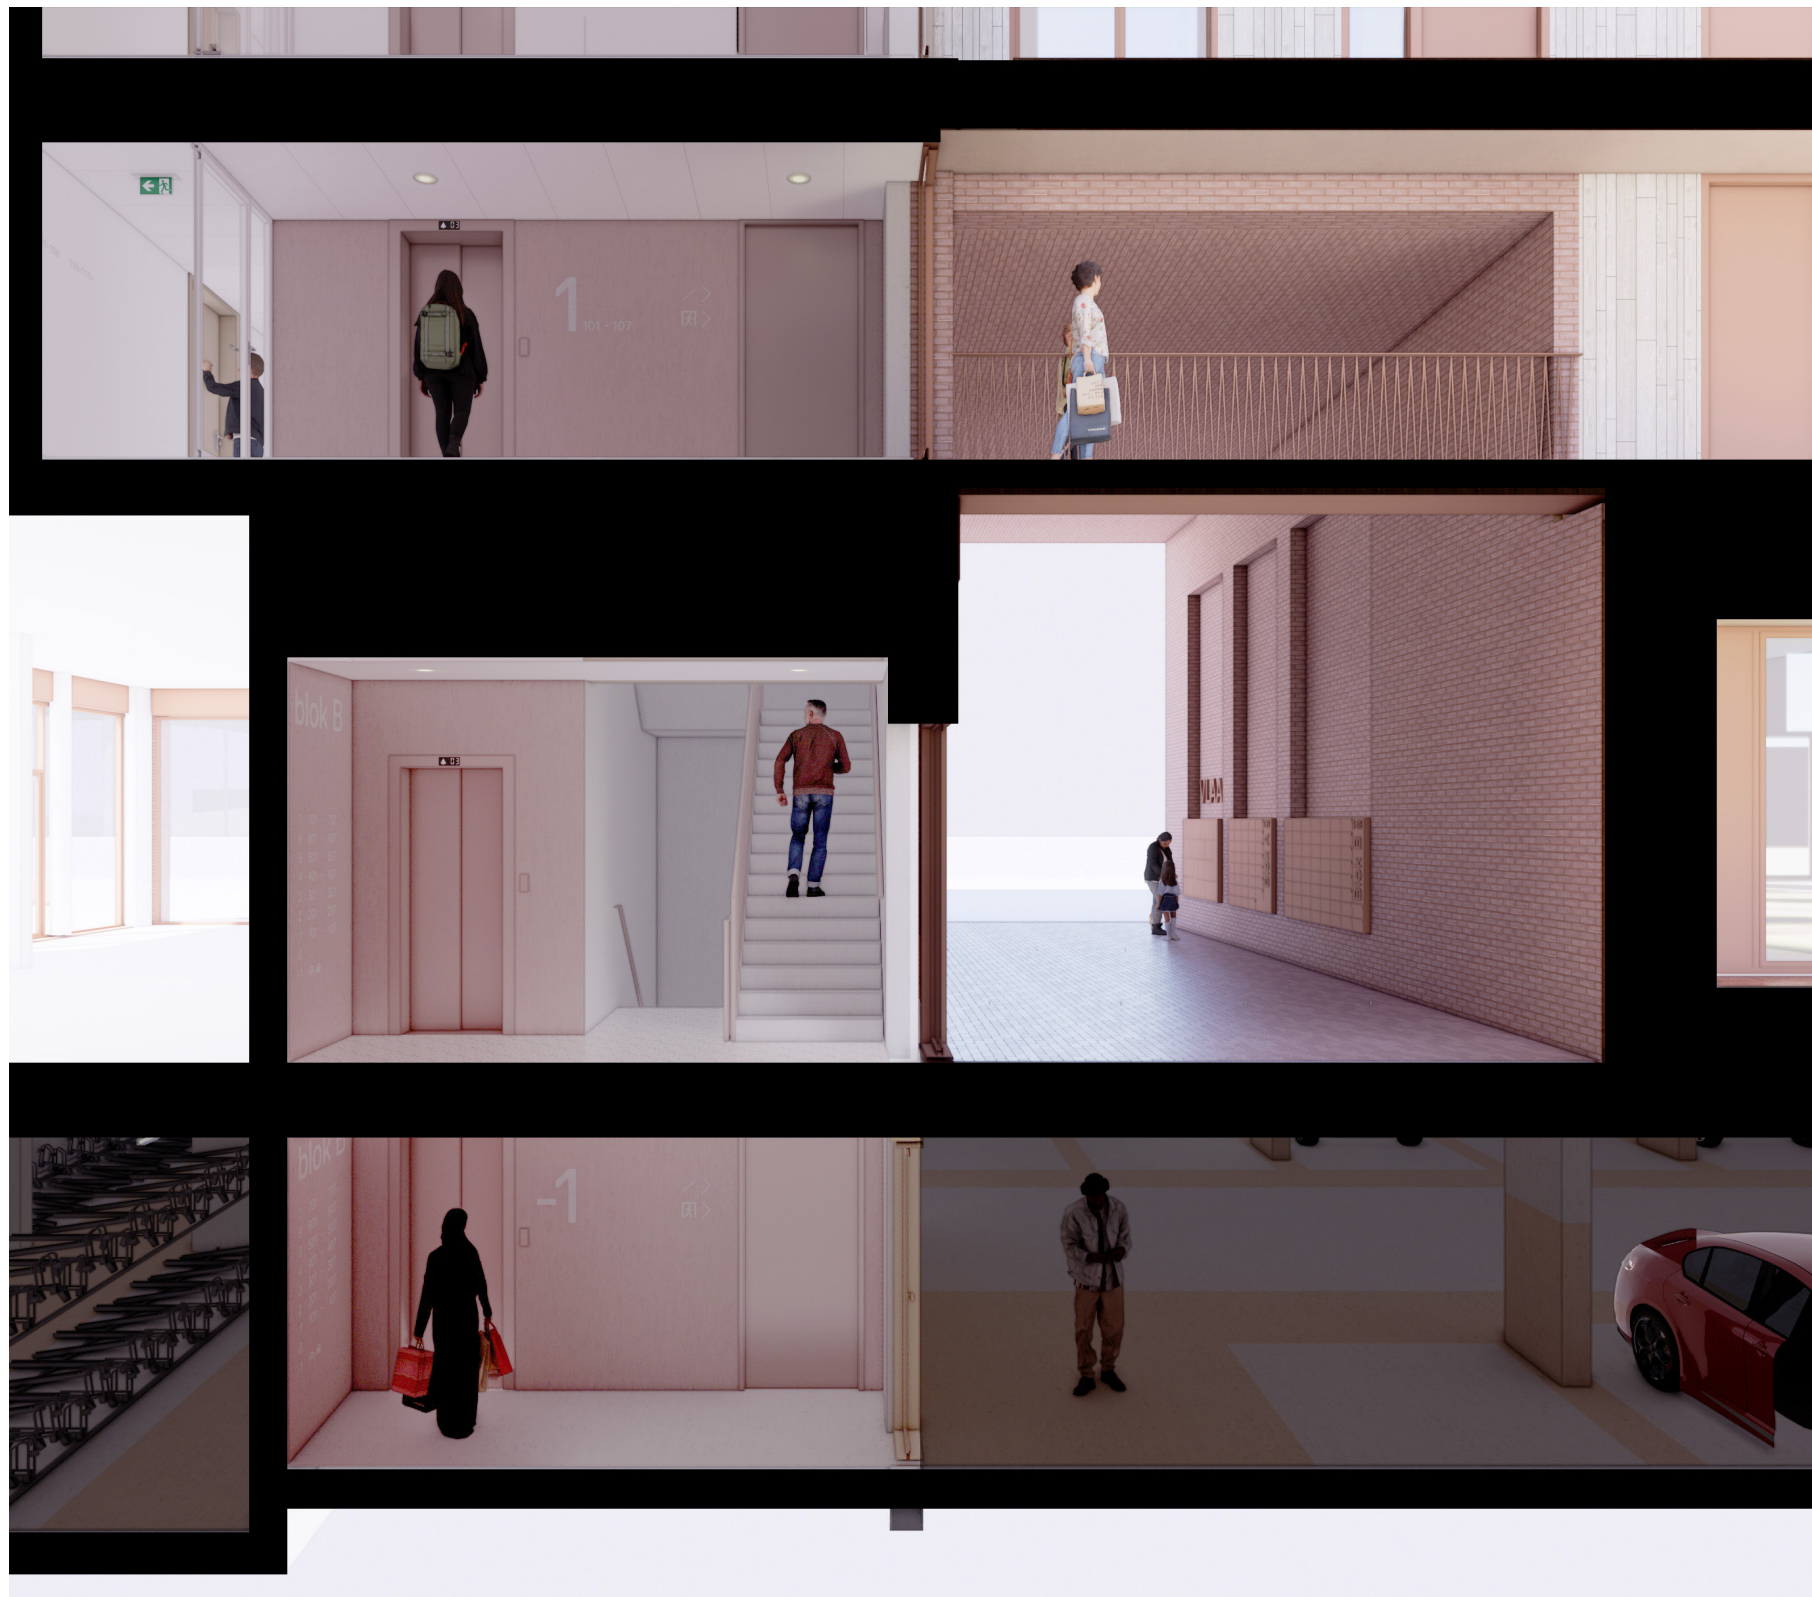

wanden lift en techniek
verf (betonstructuur zichtbaar)
HPL in kleur bouwblok
Unilin o.g.

liftdeur en kaders
in kleur bouwblok
glansgraad mat

signing
scan & sauswerk verf / HPL
kleur afgestemd op bouwblok
letters wit of zichtbaar beton

traptreden
prefab beton

vloer verdiepingen
linoleum met structuur
circulair
kleur afgestemd op bouwblok
Forbo marmoleom cocoa, Duracryl o.g.

vloer bg en -1
terrazzo tegels of gietvloer
gerecyclede aggregaten
kleuraccenten bouwblok
Bealstone, The Good Floor o.g.

plafond
uitneembare panelen
volledige breedte gang
kleur wit
Ecophon o.g.

balustrade trap
aluminium gepoedercoat in kleur
glansgraad mat
kleur afgestemd op bouwblok

parkeren

parkeerkelder











blok

7 701 - 70
6 601
5 501
4 401
3 301
2 201
1 101
0
-1

A-B



26

