


Voorgevel

1 : 100

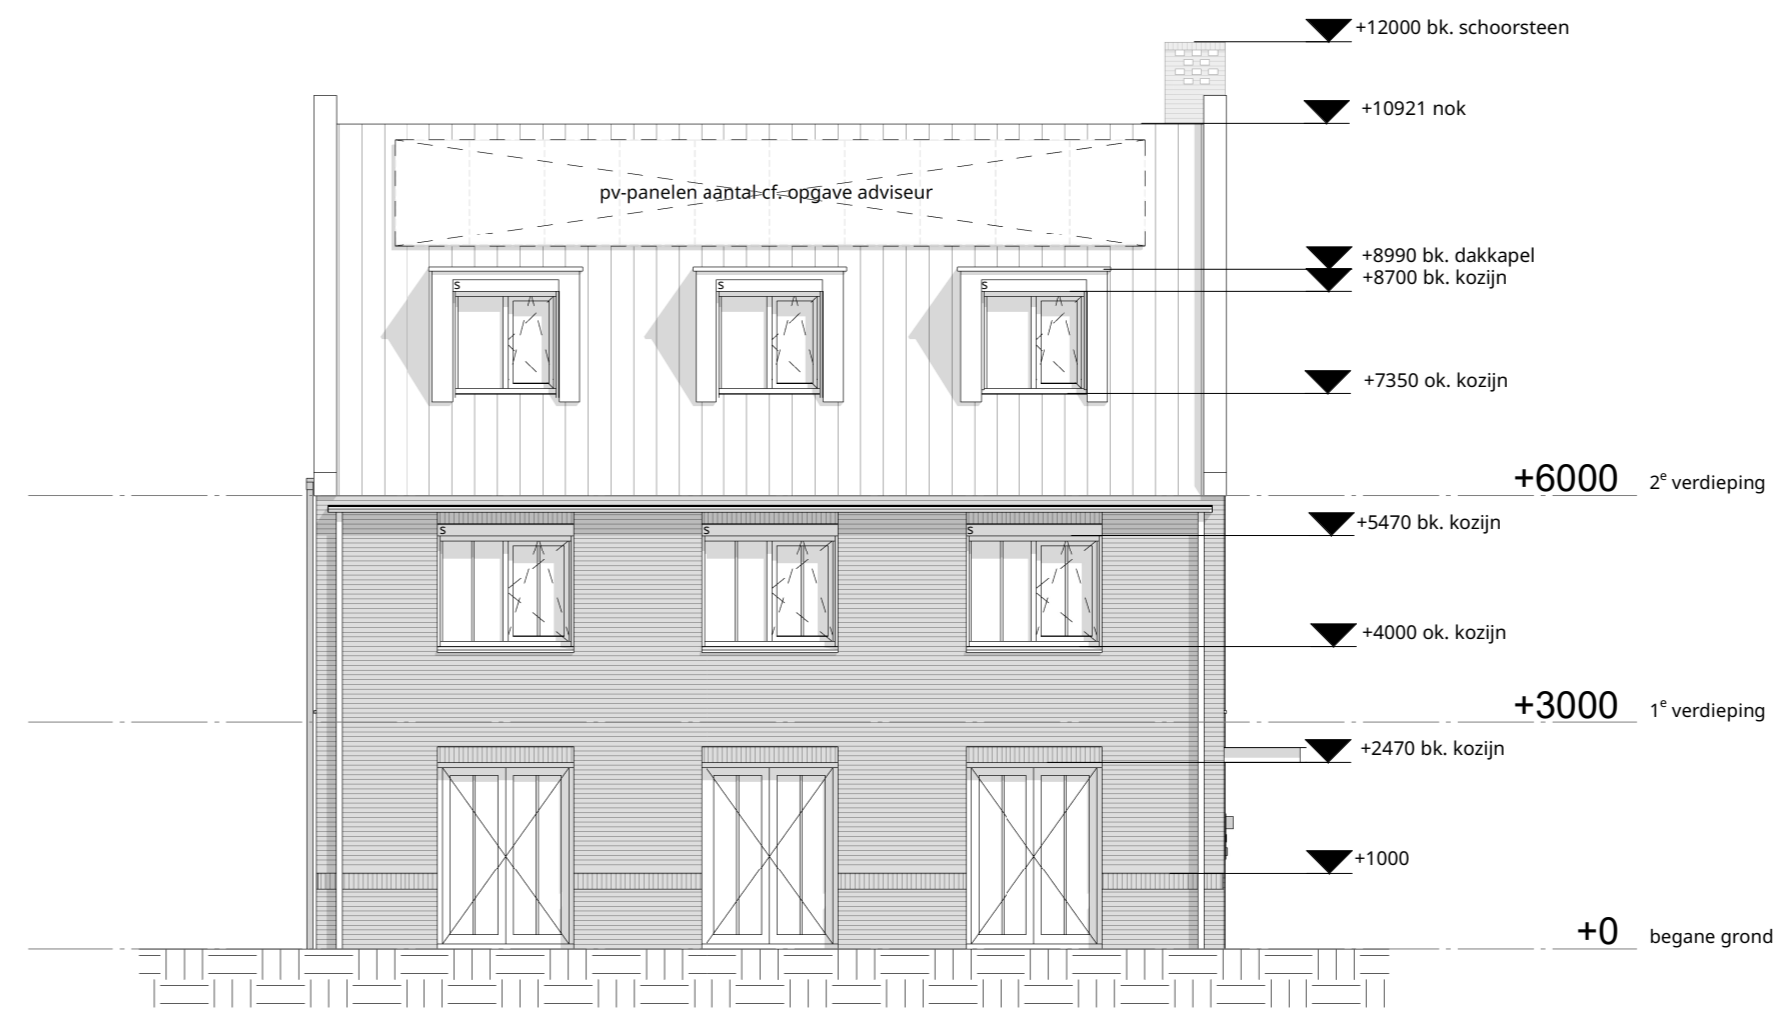


Linkergevel

1 : 100



Achtergevel

1 : 100

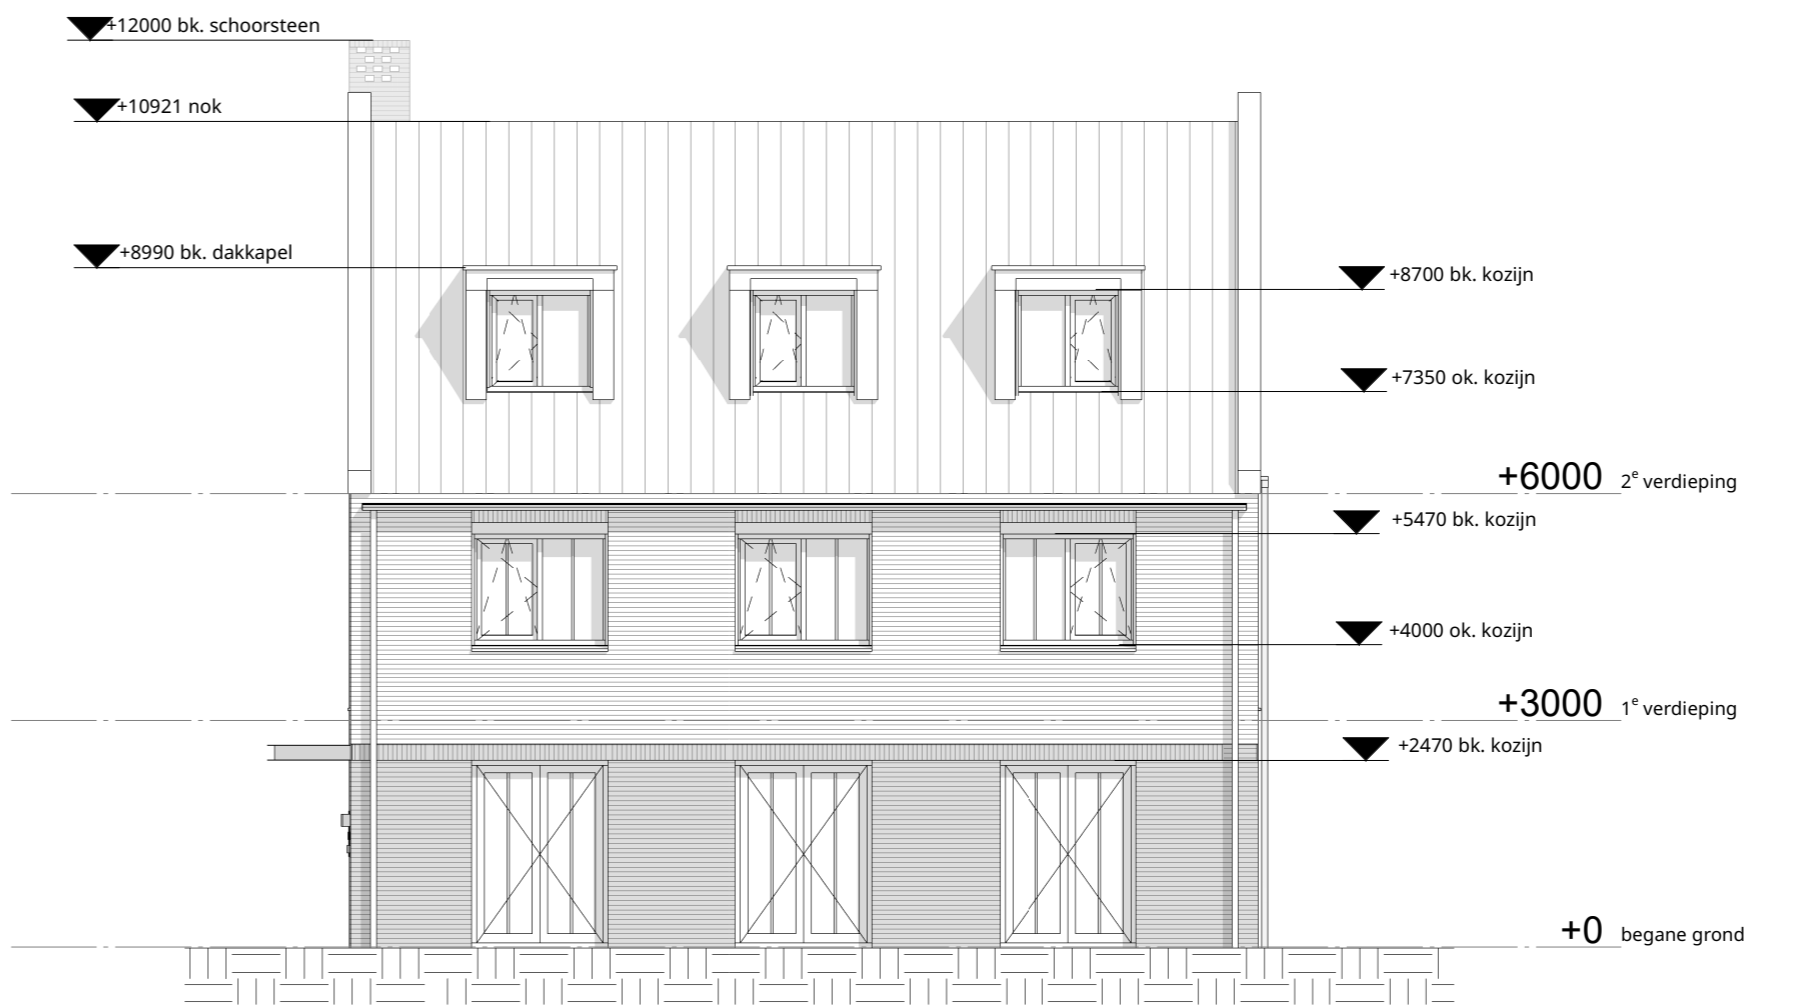

Rechtergevel

1 : 100

RENVOOI KLEUREN EN MATERIALEN

Gevel materiaal:	- metselwerk gevel	: metselsteen - waalformaat - horizontaal - stootvoegloos - wildverband - licht grijs exacte kleur n.t.b. verdiept gevoegd ca. 8mm - voeg in kleur steen exacte kleur n.t.b.
	- metselwerk gevel	: metselsteen - waalformaat - horizontaal - stootvoegloos - wildverband - donker grijs exacte kleur n.t.b. verdiept gevoegd ca. 8mm - voeg in kleur steen exacte kleur n.t.b.
Daken:	- schuindak	: vlakke dakpan, Monier Tuile Plat - zwart vol donker - engobe
	- dakrand	: aluminium zetwerk - kleur donker grijs/antraciet RAL n.t.b.
	- dakgoot	: aluminium bakgoot - kleur donker grijs/antraciet RAL n.t.b. inc. beugels in kleur
	- HWA's	: aluminium vierkant - kleur donker grijs/antraciet RAL n.t.b. inc. beugels in kleur
	- onderzijde luifel	: houten delen western red cedar licht
Kozijnen en draaiende delen:	- kozijnen	: hardhout - meranti o.g. - 67/90x114mm - verdiepte negge - kleur donker grijs RAL n.t.b.
	- deuren en draaiende delen	: hardhout - meranti o.g. - 67/90x114mm - verdiepte negge - kleur donker grijs RAL n.t.b.
	- waterslagen	: kuststenen waterslag buvex o.g. in kleur kozijn
	- voordeur en kozijn	: hardhout - meranti - 67/90x114mm - volgens ENZO ontwerp - verdiepte negge - kleur donker RAL n.t.b.
	- onderdorpels MV	: kunststenen onderdorpel - buvex o.g. - kleur grijs - gefluateerd
	- latei	: staal afm. cf. opgave constructeur - in kleur metselwerk
Overig:	- beglazing	: HR+++ beglazing cf. BENG-berekening - al het glas onder 850+ vloerpeil uitvoeren in veiligheidsglas (doorvalveilig) - e.e.a. volgens NEN 3569
	- kantplanken	: geïsoleerde kantplanken styrock o.g.
	- pv-panelen	: pv-panelen in dak systeem kleur als dakpan inclusief lijst in kleur zwart
	- luifel	: aluminium zetwerk - kleur donker grijs RAL n.t.b.
	- screens	: aluminium type n.t.b. - in kleur kozijn

ENZO®

leimuiderdijk 239 t. + 31(0)172 50 30 90 info@enzoarchitecten.nl
2154mn burgerveen www.enzoarchitecten.nl

opdrachtgever Hugo van Luling Beheer B.V.
Stommeerweg 72/H, 1431 EX
Aalsmeer

project Sloterweg Amsterdam
Sloterweg 992/994, 1066 CS
Amsterdam

tekening gevelaanzichten
BLOK 1 - voorhuis
fase definitief ontwerp

schaal 1 : 100
formaat A2
getekend FdP

projectdatum 28-06-2024
wijziging a
wijziging b
wijziging c
wijziging d
wijziging e

DEFINITIEF
ALLE MATEN IN HET WERK TE CONTROLEREN !

projectnummer

21525

tekeningnummer

DO-B.01-11