




Detail V3
1 : 10

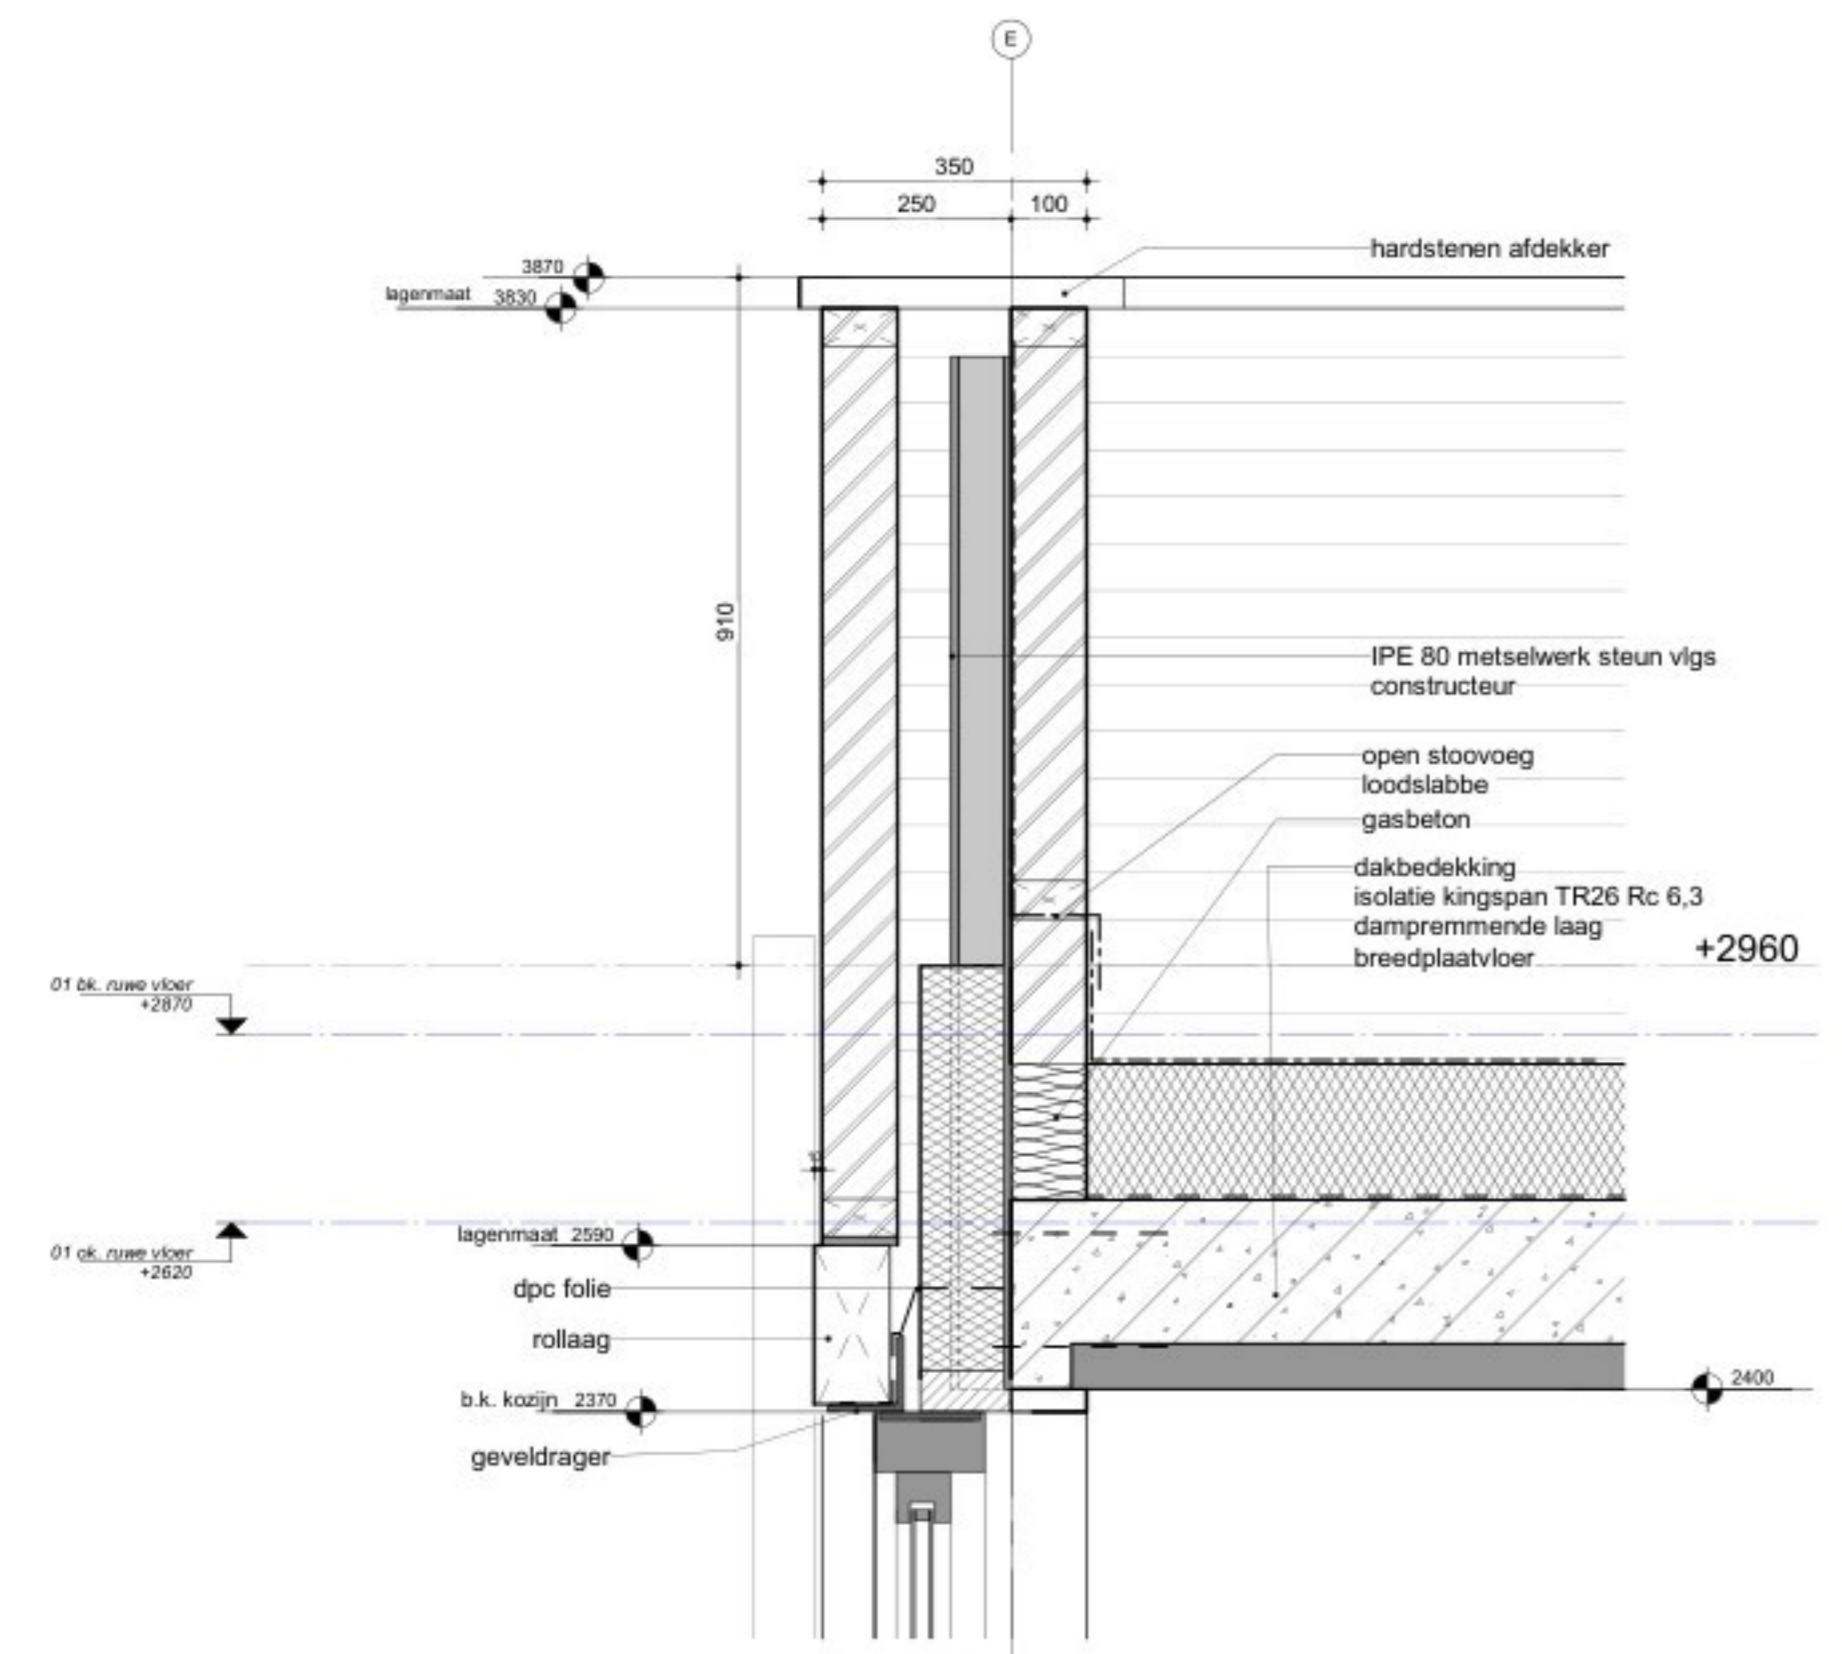


Detail V4
1 : 10

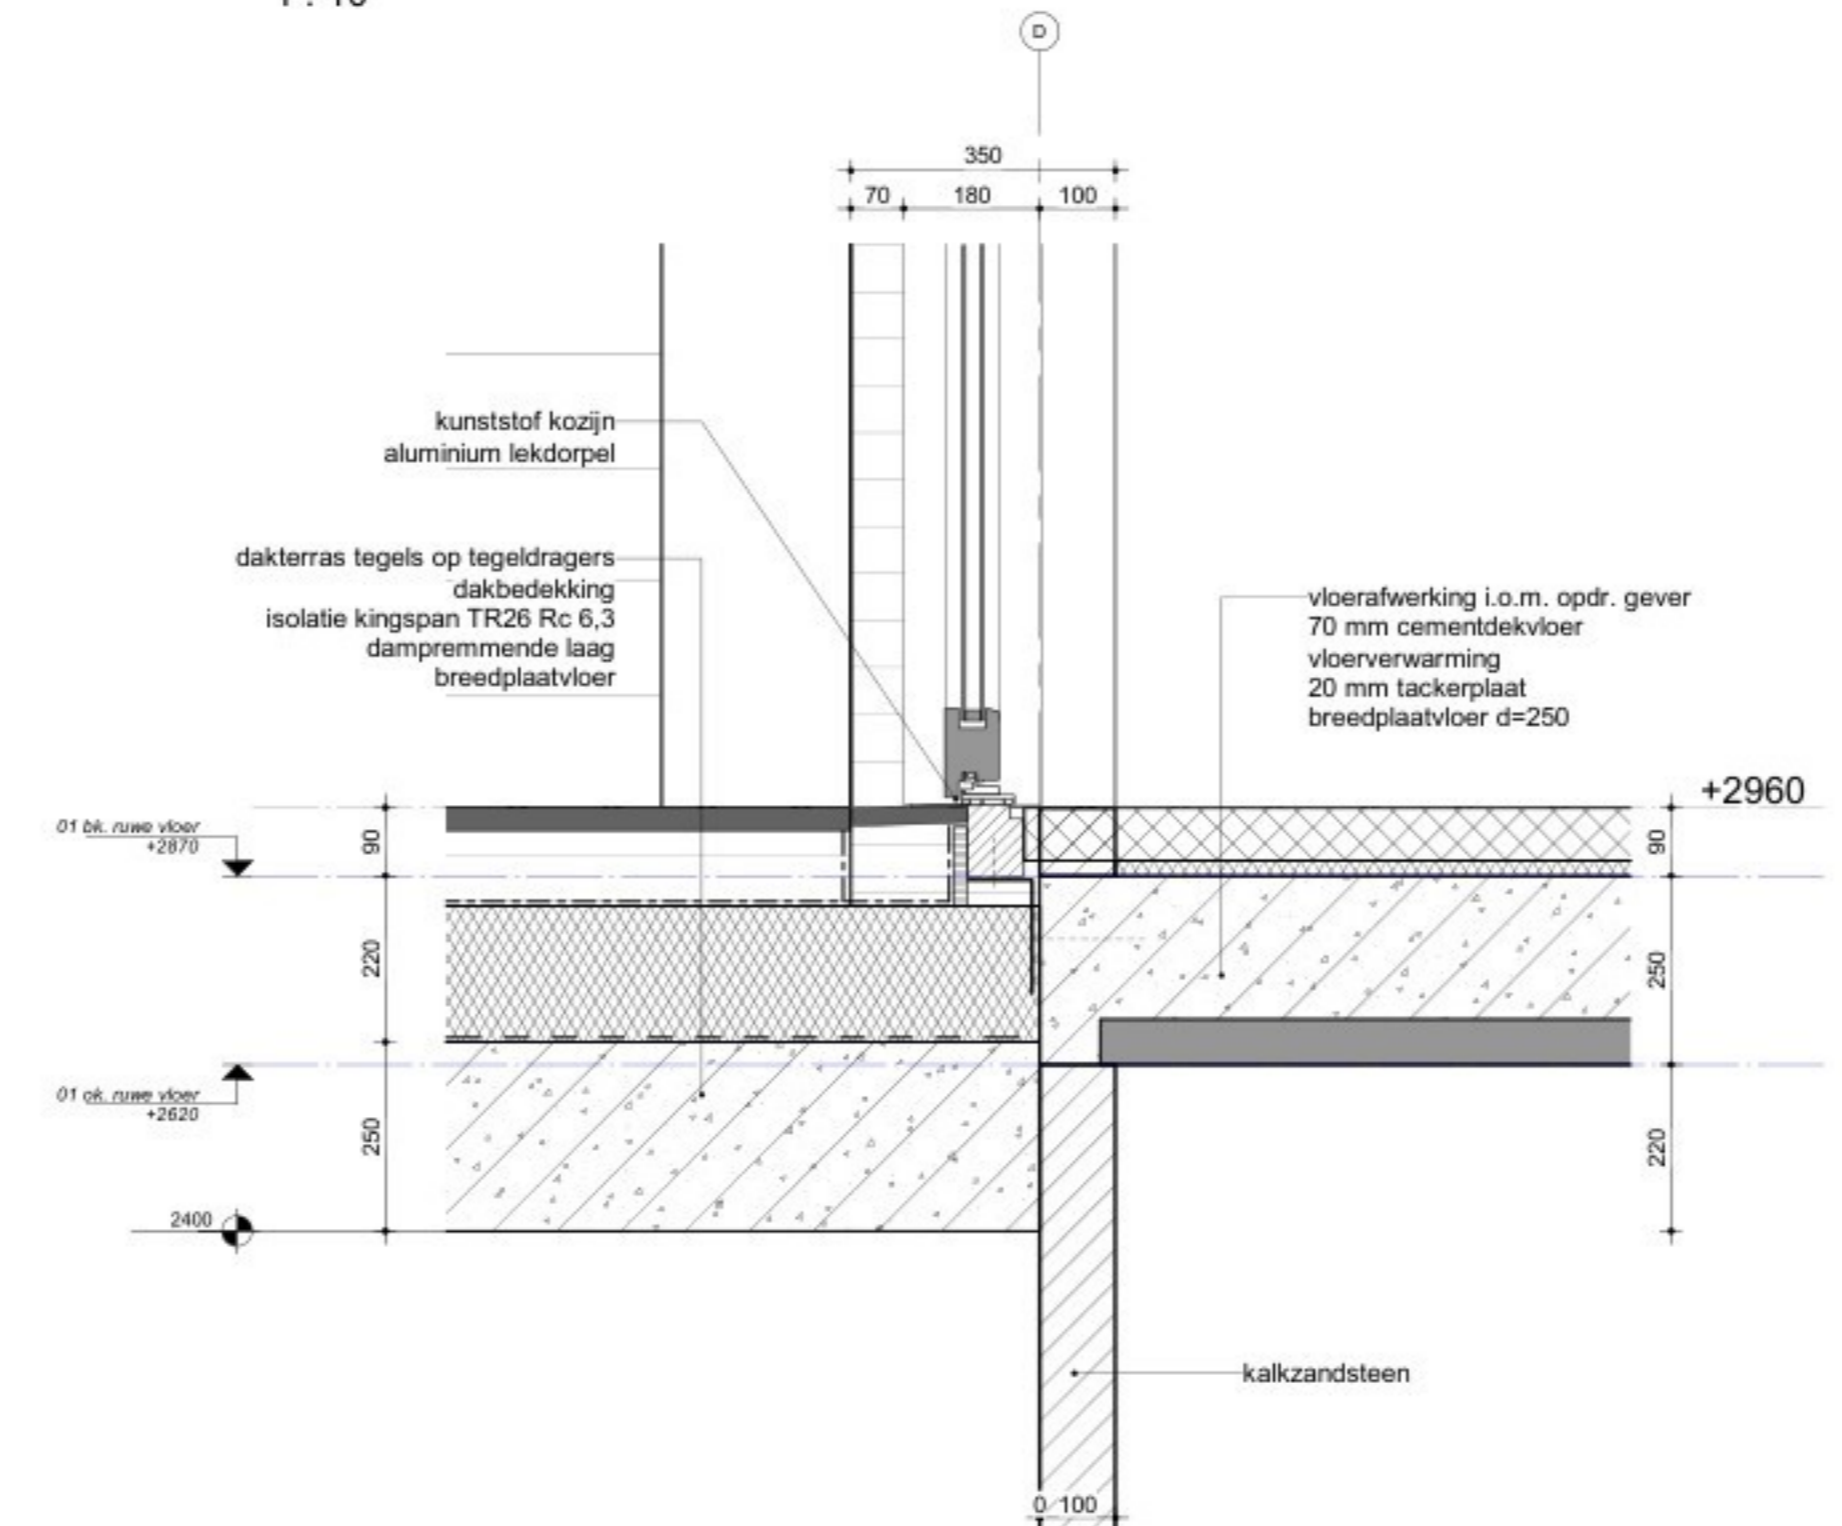


Detail V5
1 : 10

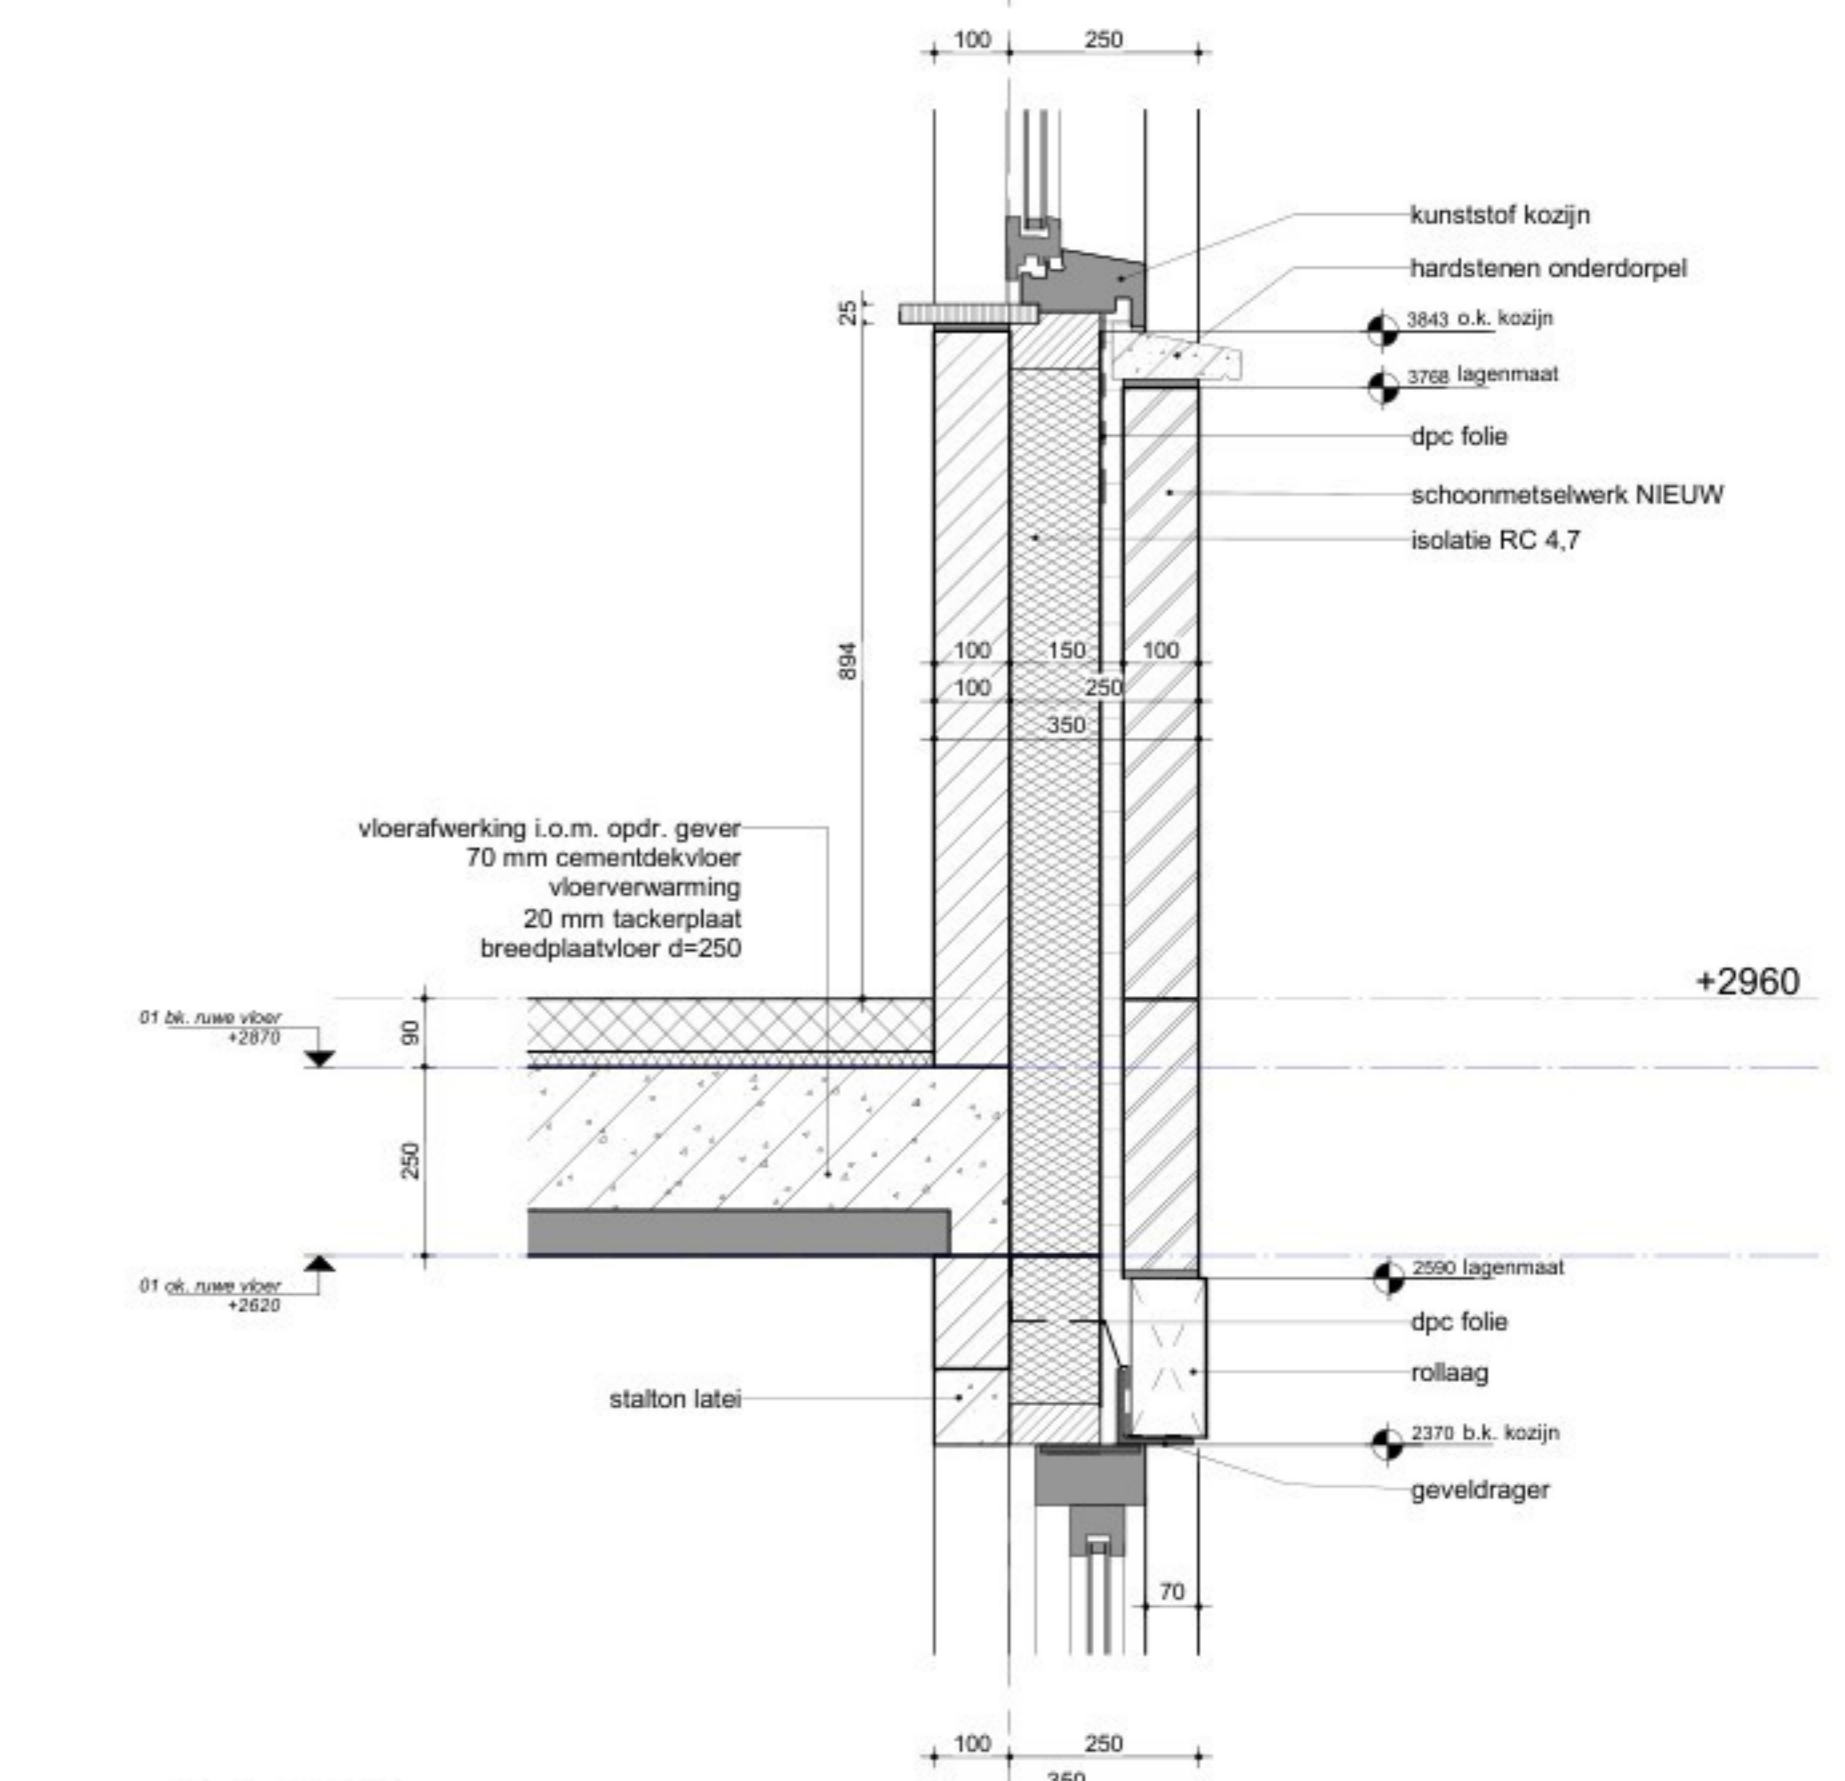


Detail V2
1 : 10

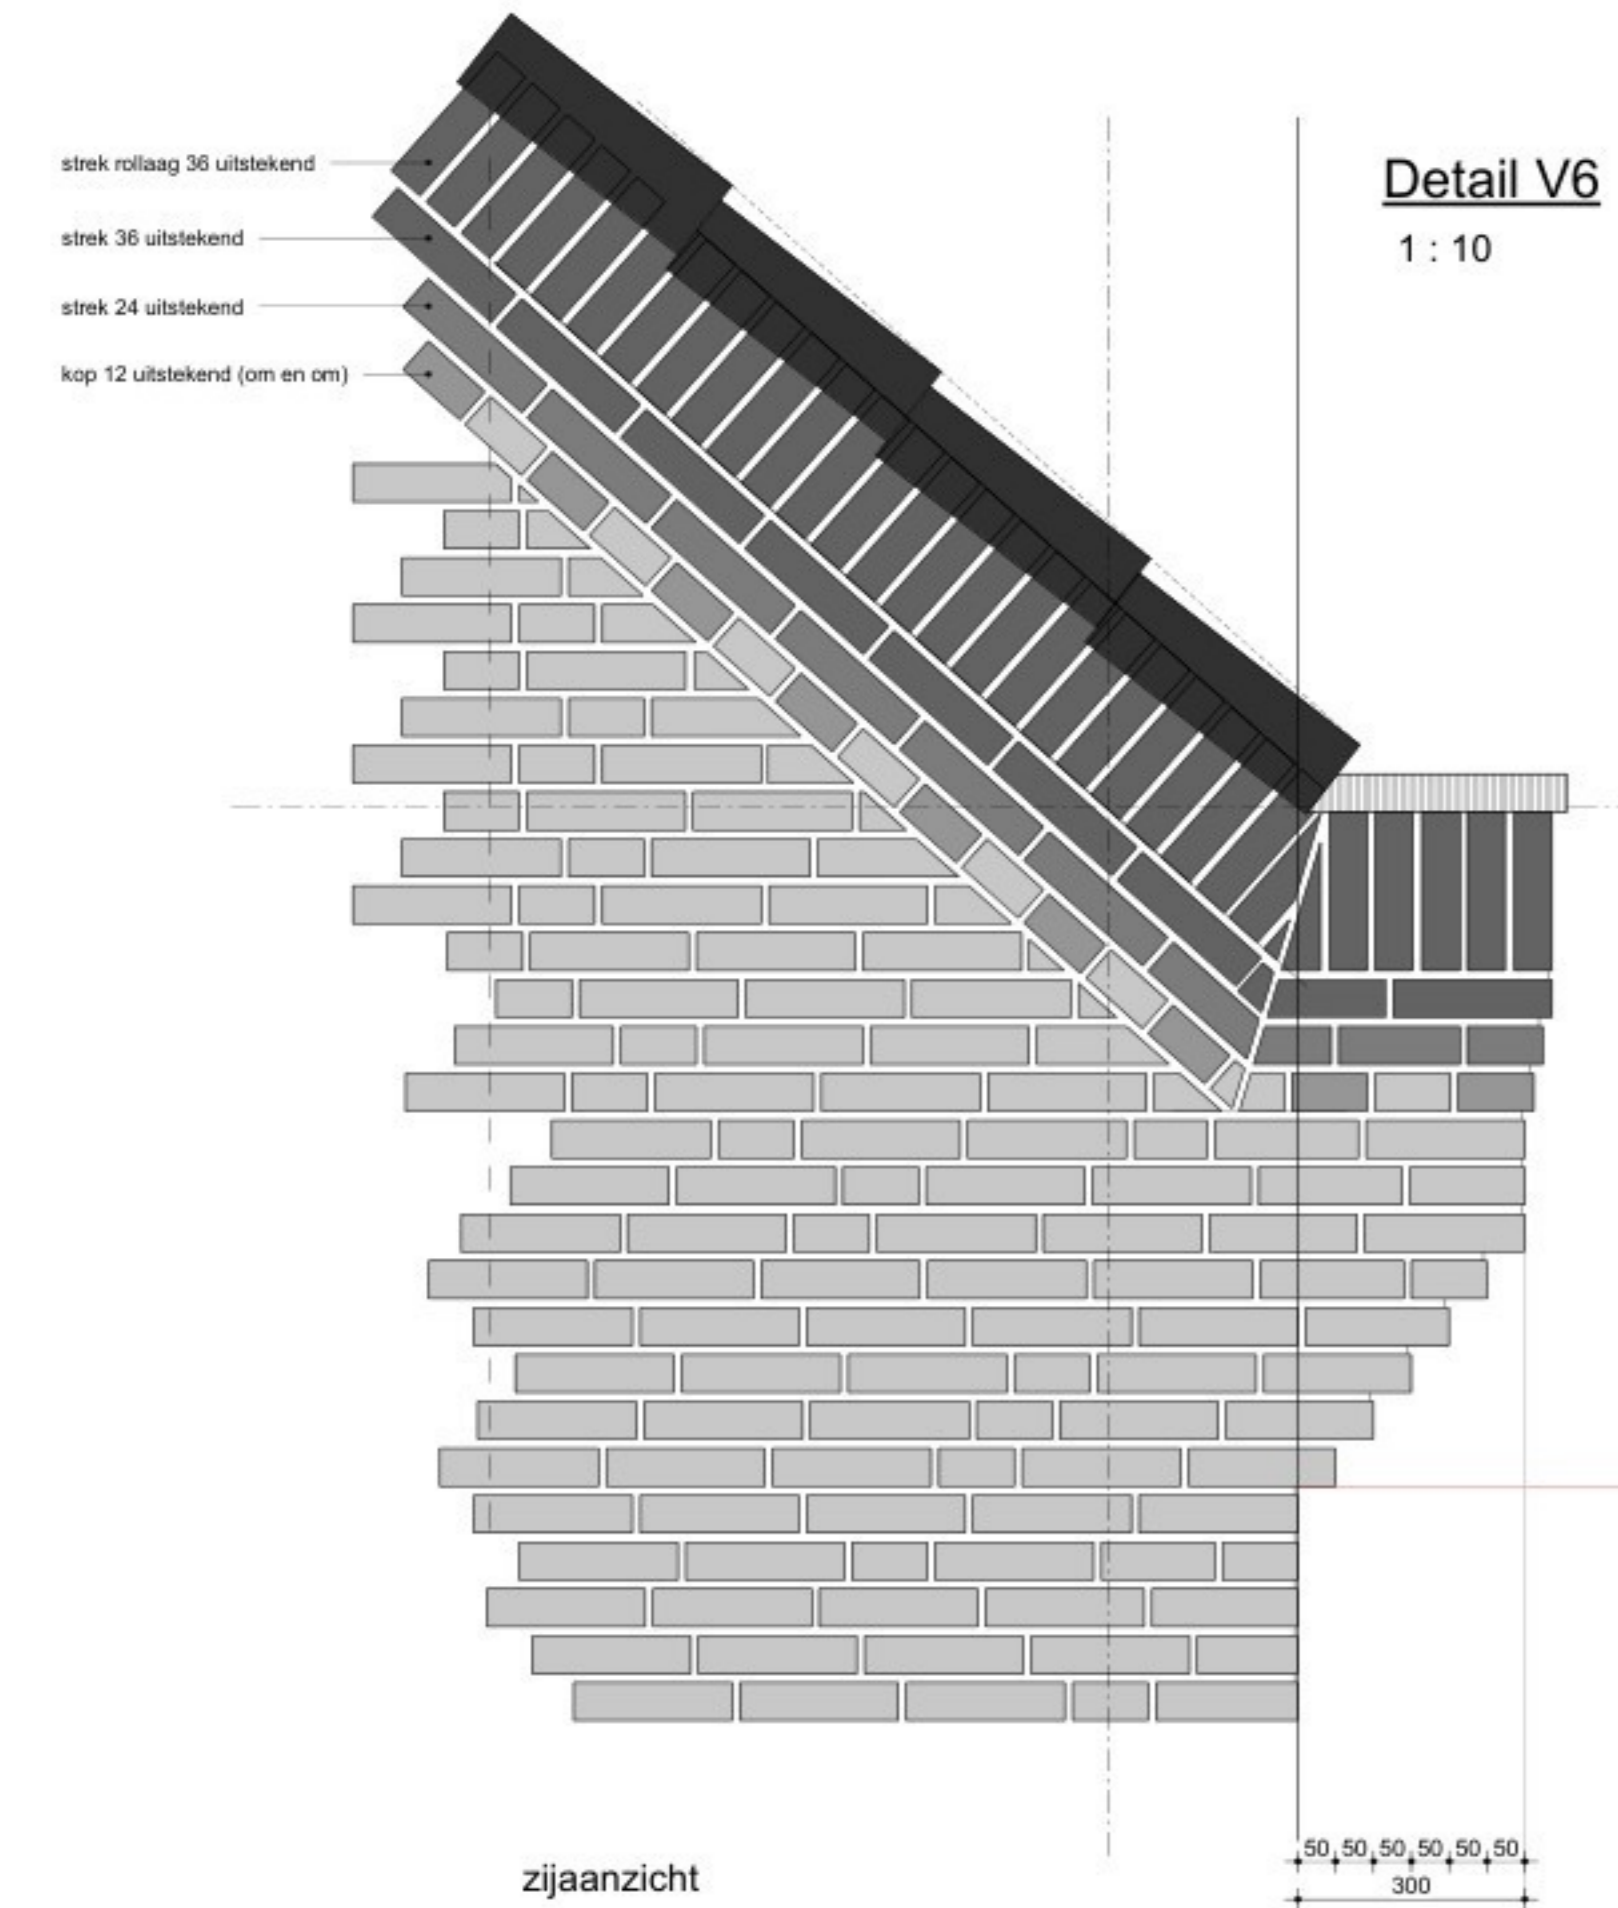

Detail V6
1 : 10

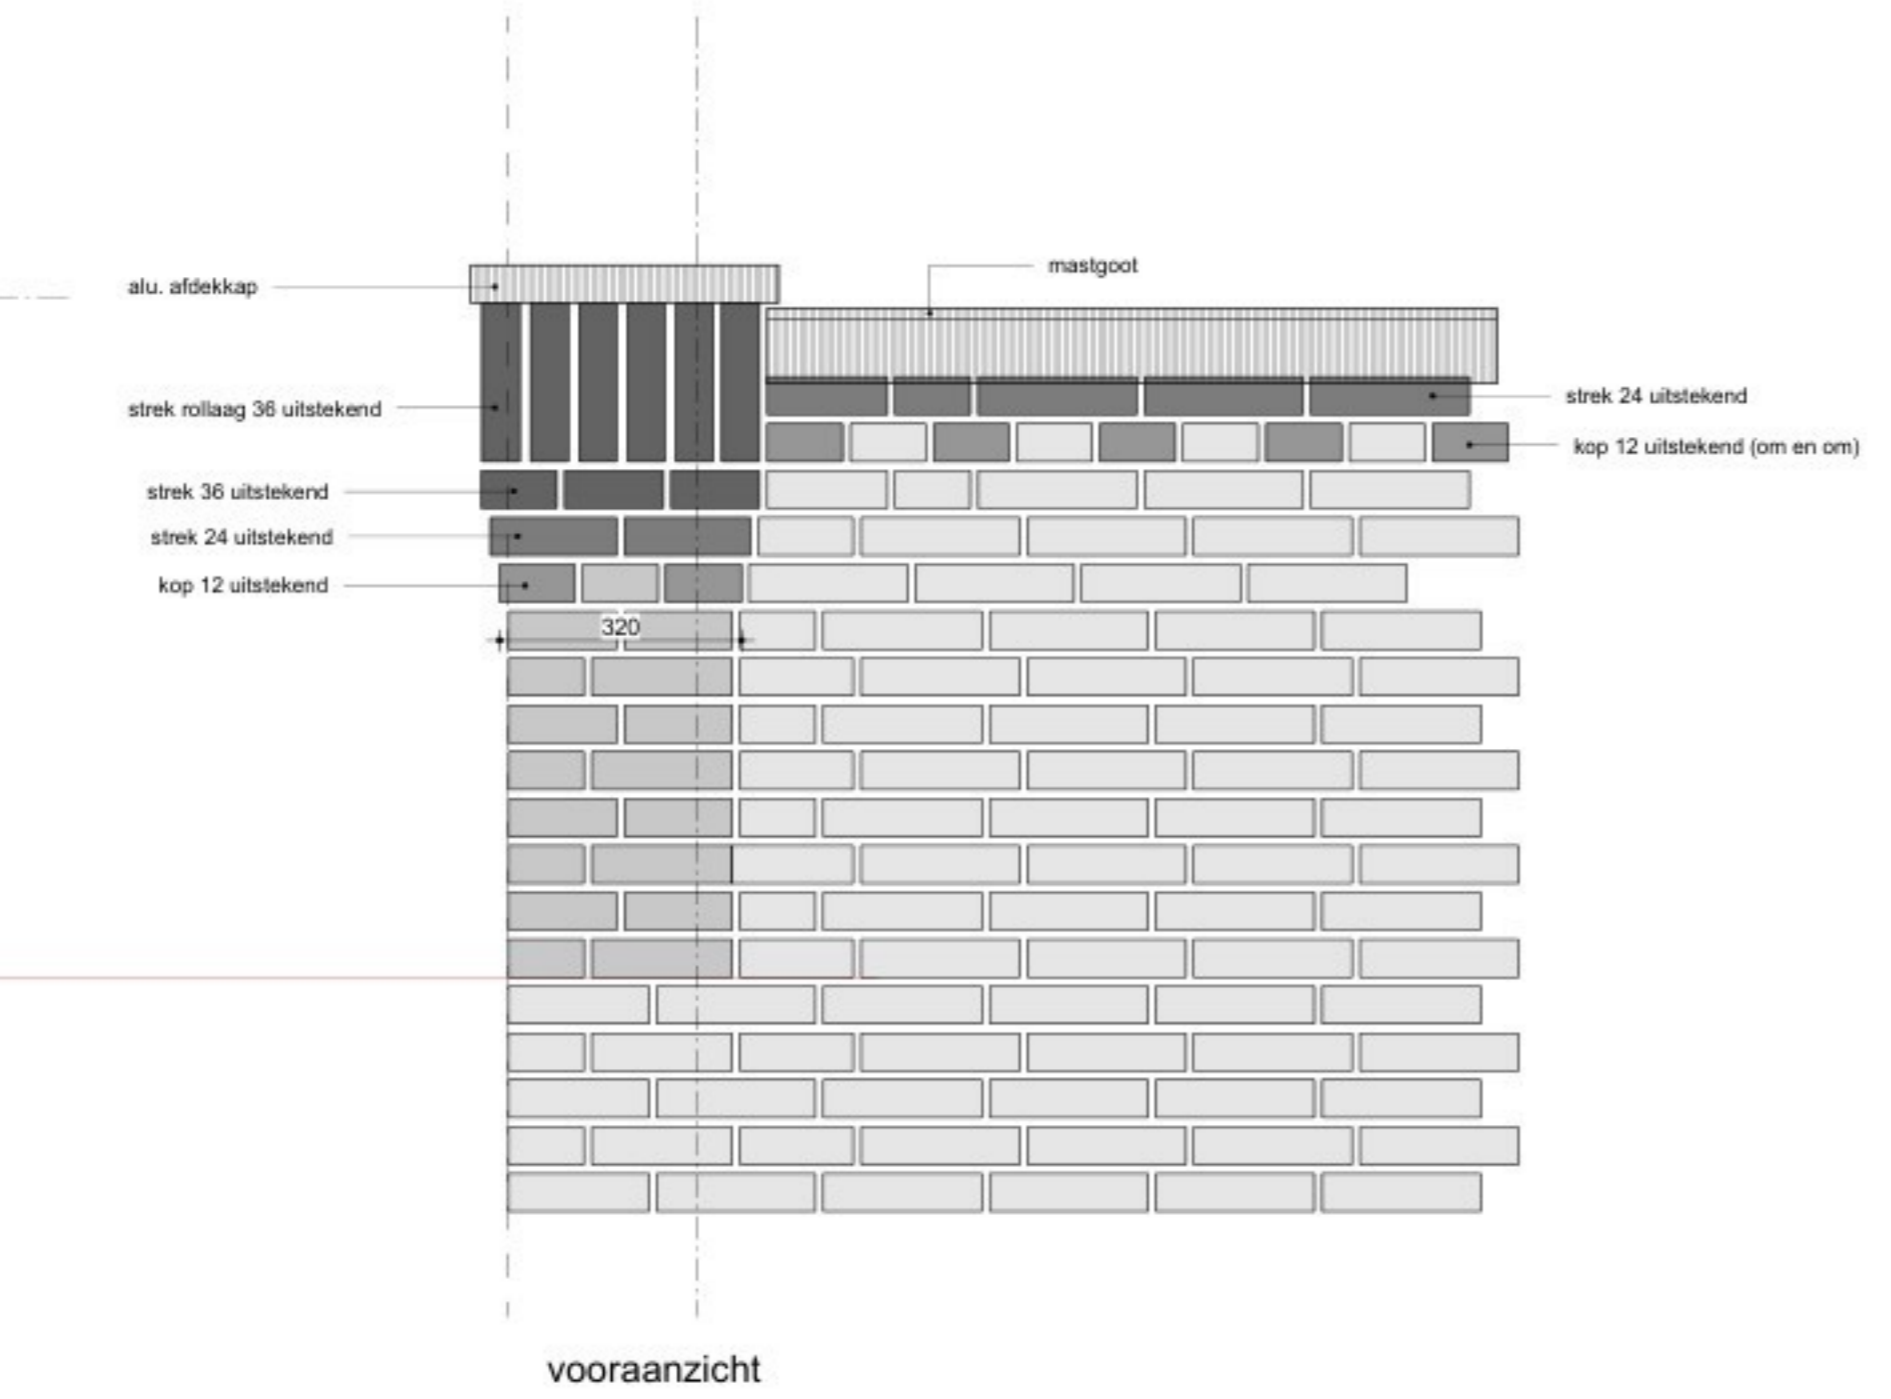

Hoekbeëindiging metselwerk
1 : 10

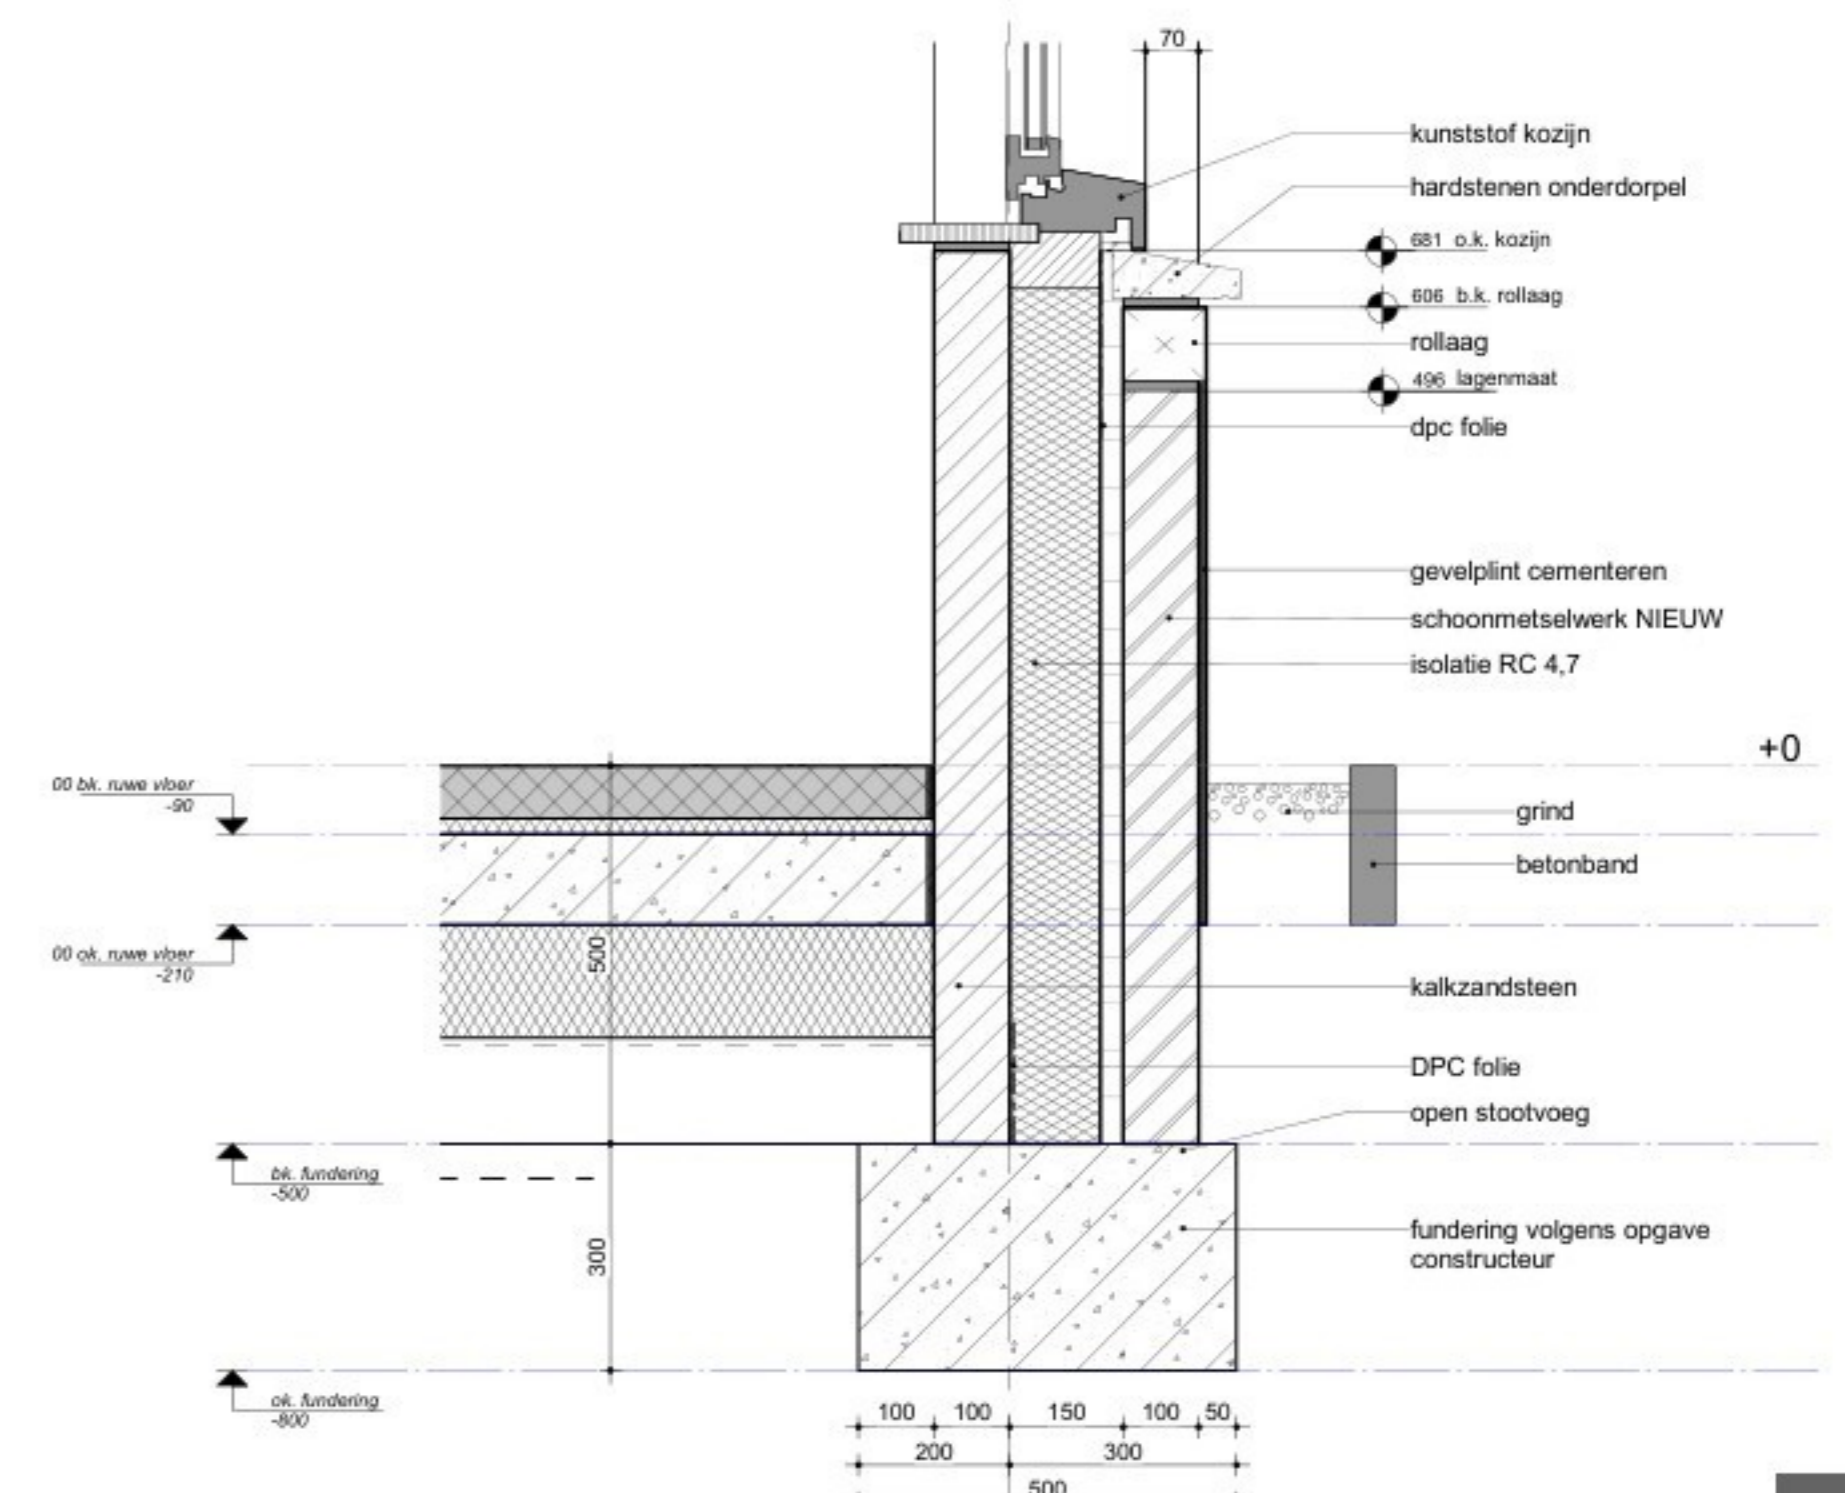

Detail V1
1 : 10

Project Houtvliet 2 appartement Houtvliet Projectadres Houtvliet 18-1C	Omschrijving Stroomwiel en deels Status Technisch ontwerp Schaal 1:50 Formaat A0	Datum 04-01-2025 Wijzigingsdatum Projectnummer 2512 Tekeningnummer TO-2-02
--	---	--