Voor twee woningen bevind de gemeenschappelijke buitenruimte (dit op maaiveldniveau ehgn. 'tbg2' ter aangrenzen woning met nrs. van 4m2 en tot 1.3m²) bouwnummers W1.2-00-05 en W1.2-05-43

W 1.1

W 1.2

W 1.3

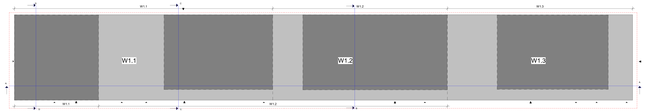

MARKT KWARTIER

hfb

definitief

Begane grond W1.1-1.2-1.3

20087

DO-100

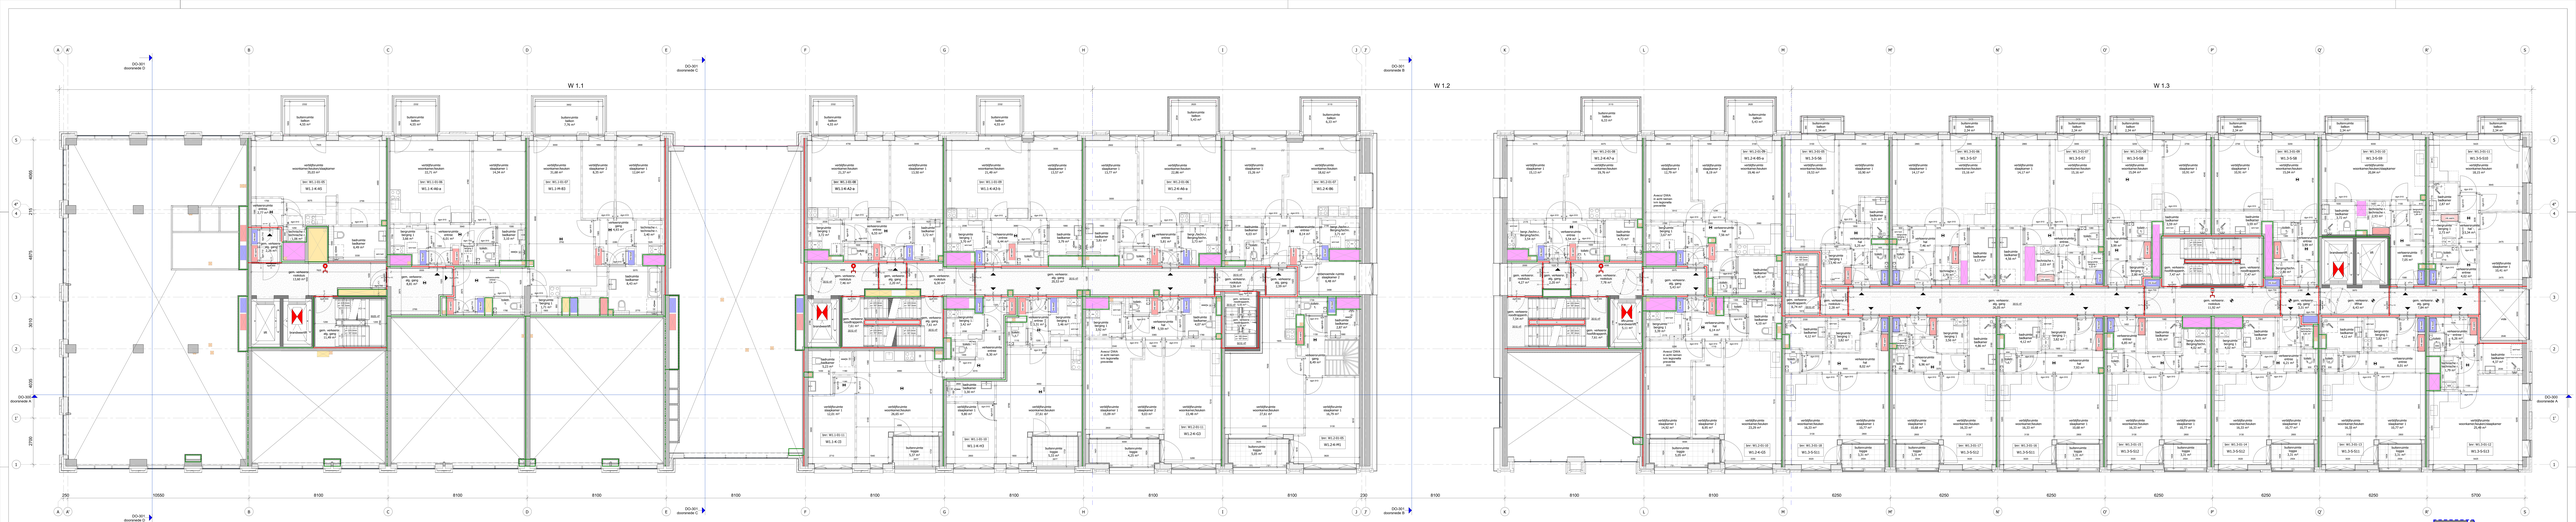
W 1.1
W 1.2
W 1.3
DO-301 doorsnede A
DO-301 doorsnede B
DO-301 doorsnede C
DO-301 doorsnede D
W1.1
W1.2
W1.3
MARKT KWARTIER
definitief
Eerste verdieping W1.1-1.2-1.3
20087
DO-101

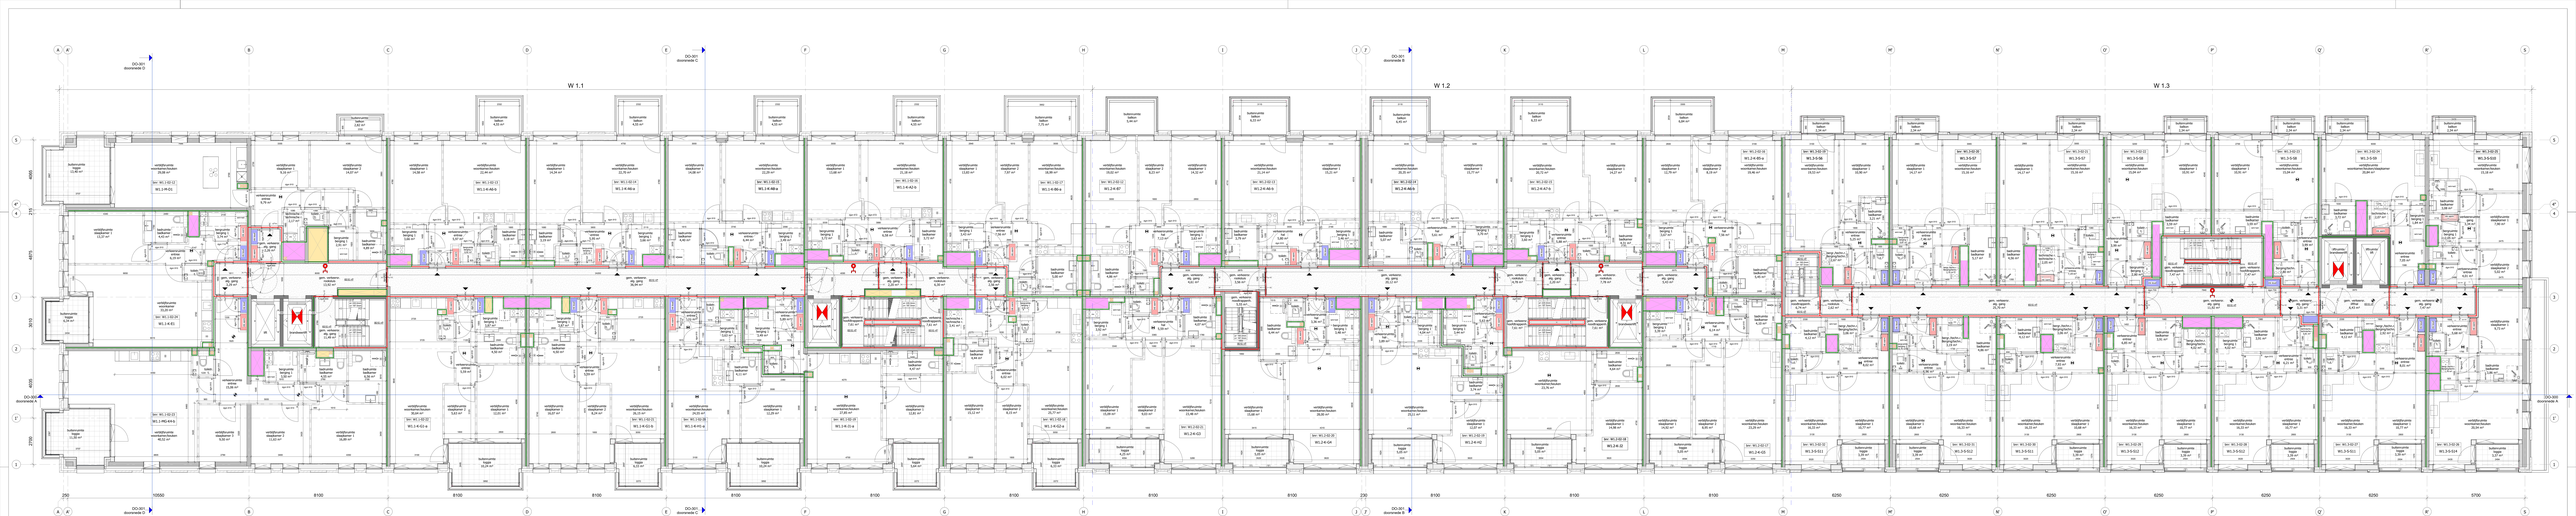
W 1.1
W 1.2
W 1.3
DO-301 doorsnede D
DO-302 doorsnede C
DO-303 doorsnede A
DO-304 doorsnede B
W1.1-R1-01-1
W1.1-R1-02-1
W1.1-R1-03-1
W1.1-R1-04-1
W1.1-R1-05-1
W1.1-R1-06-1
W1.1-R1-07-1
W1.1-R1-08-1
W1.1-R1-09-1
W1.1-R1-10-1
W1.1-R1-11-1
W1.1-R1-12-1
W1.1-R1-13-1
W1.1-R1-14-1
W1.1-R1-15-1
W1.1-R1-16-1
W1.1-R1-17-1
W1.1-R1-18-1
W1.1-R1-19-1
W1.1-R1-20-1
W1.1-R1-21-1
W1.1-R1-22-1
W1.1-R1-23-1
W1.1-R1-24-1
W1.1-R1-25-1
W1.1-R1-26-1
W1.1-R1-27-1
W1.1-R1-28-1
W1.1-R1-29-1
W1.1-R1-30-1
W1.1-R1-31-1
W1.1-R1-32-1
W1.1-R1-33-1
W1.1-R1-34-1
W1.1-R1-35-1
W1.1-R1-36-1
W1.1-R1-37-1
W1.1-R1-38-1
W1.1-R1-39-1
W1.1-R1-40-1
W1.1-R1-41-1
W1.1-R1-42-1
W1.1-R1-43-1
W1.1-R1-44-1
W1.2-R1-01-1
W1.2-R1-02-1
W1.2-R1-03-1
W1.2-R1-04-1
W1.2-R1-05-1
W1.2-R1-06-1
W1.2-R1-07-1
W1.2-R1-08-1
W1.2-R1-09-1
W1.2-R1-10-1
W1.2-R1-11-1
W1.2-R1-12-1
W1.2-R1-13-1
W1.2-R1-14-1
W1.2-R1-15-1
W1.2-R1-16-1
W1.2-R1-17-1
W1.2-R1-18-1
W1.2-R1-19-1
W1.2-R1-20-1
W1.2-R1-21-1
W1.2-R1-22-1
W1.2-R1-23-1
W1.2-R1-24-1
W1.2-R1-25-1
W1.2-R1-26-1
W1.2-R1-27-1
W1.2-R1-28-1
W1.2-R1-29-1
W1.2-R1-30-1
W1.2-R1-31-1
W1.2-R1-32-1
W1.2-R1-33-1
W1.2-R1-34-1
W1.2-R1-35-1
W1.2-R1-36-1
W1.2-R1-37-1
W1.2-R1-38-1
W1.2-R1-39-1
W1.2-R1-40-1
W1.2-R1-41-1
W1.2-R1-42-1
W1.2-R1-43-1
W1.2-R1-44-1
W1.2-R1-45-1
W1.2-R1-46-1
W1.2-R1-47-1
W1.2-R1-48-1
W1.2-R1-49-1
W1.2-R1-50-1
W1.2-R1-51-1
W1.2-R1-52-1
W1.2-R1-53-1
W1.2-R1-54-1
W1.2-R1-55-1
W1.2-R1-56-1
W1.2-R1-57-1
W1.2-R1-58-1
W1.2-R1-59-1
W1.2-R1-60-1
W1.2-R1-61-1
W1.2-R1-62-1
W1.2-R1-63-1
W1.2-R1-64-1
W1.2-R1-65-1
W1.2-R1-66-1
W1.2-R1-67-1
W1.2-R1-68-1
W1.2-R1-69-1
W1.2-R1-70-1
W1.2-R1-71-1
W1.3-S-01-1
W1.3-S-02-1
W1.3-S-03-1
W1.3-S-04-1
W1.3-S-05-1
W1.3-S-06-1
W1.3-S-07-1
W1.3-S-08-1
W1.3-S-09-1
W1.3-S-10-1
W1.3-S-11-1
W1.3-S-12-1
W1.3-S-13-1
W1.3-S-14-1
W1.3-S-15-1
W1.3-S-16-1
W1.3-S-17-1
W1.3-S-18-1
W1.3-S-19-1
W1.3-S-20-1
W1.3-S-21-1
W1.3-S-22-1
W1.3-S-23-1
W1.3-S-24-1
W1.3-S-25-1
W1.3-S-26-1
W1.3-S-27-1
W1.3-S-28-1
W1.3-S-29-1
W1.3-S-30-1
W1.3-S-31-1
W1.3-S-32-1
W1.3-S-33-1
W1.3-S-34-1
W1.3-S-35-1
W1.3-S-36-1
W1.3-S-37-1
W1.3-S-38-1
W1.3-S-39-1
W1.3-S-40-1

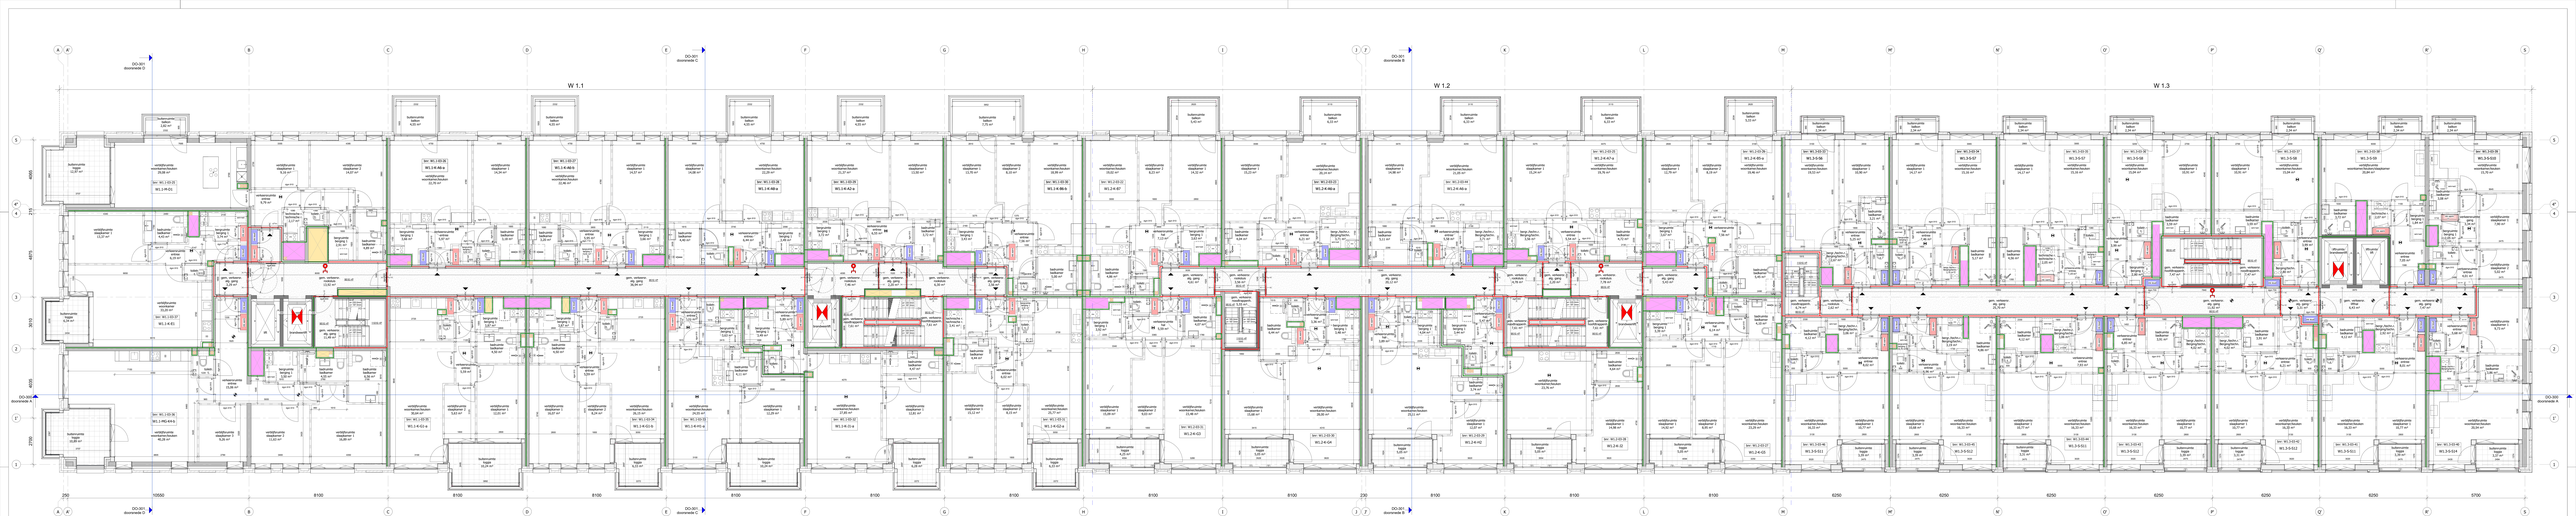

N

MARKT KWARTIER

CWL 1.1 + 2.1 + 3.1 + 4.1

1	14-07-2022	aanvullingen op eerst schetsontw.
2	15-07-2022	aanvullingen plattegr.
3	04-08-2022	gevelopbouw PV
4	11-08-2022	aanvullingen na overleg
5	12-09-2022	verwijderen PV, gevelopbouw

hfb

hfb architecten Map Marc Mulder | Architect Rob Wit 1 | 3112

Ontwerpfase: definitief

Derde verdieping W1.1-1.2-1.3

20087 DO-103

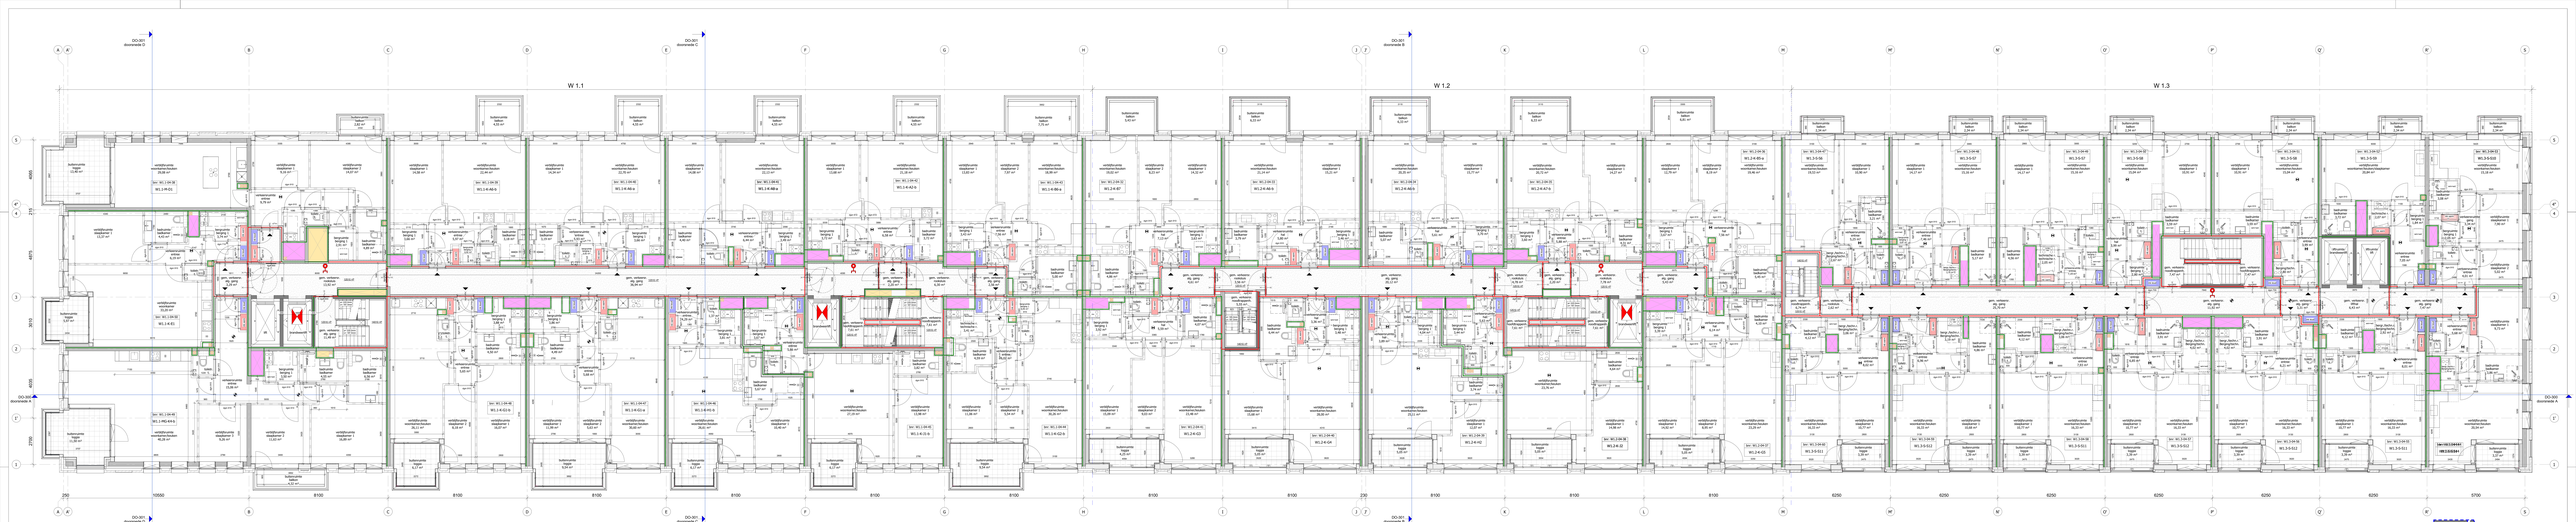
W 1.1
W 1.2
W 1.3
DO-301 doorsnede D
DO-301 doorsnede C
DO-301 doorsnede B
DO-302 doorsnede A
DO-302 doorsnede C
DO-302 doorsnede B
DO-302 doorsnede A
W1.1-K1-4-01
W1.1-K1-4-02
W1.1-K1-4-03
W1.1-K1-4-04
W1.1-K1-4-05
W1.1-K1-4-06
W1.2-K1-4-01
W1.2-K1-4-02
W1.2-K1-4-03
W1.2-K1-4-04
W1.2-K1-4-05
W1.2-K1-4-06
W1.3-K1-5-01
W1.3-K1-5-02
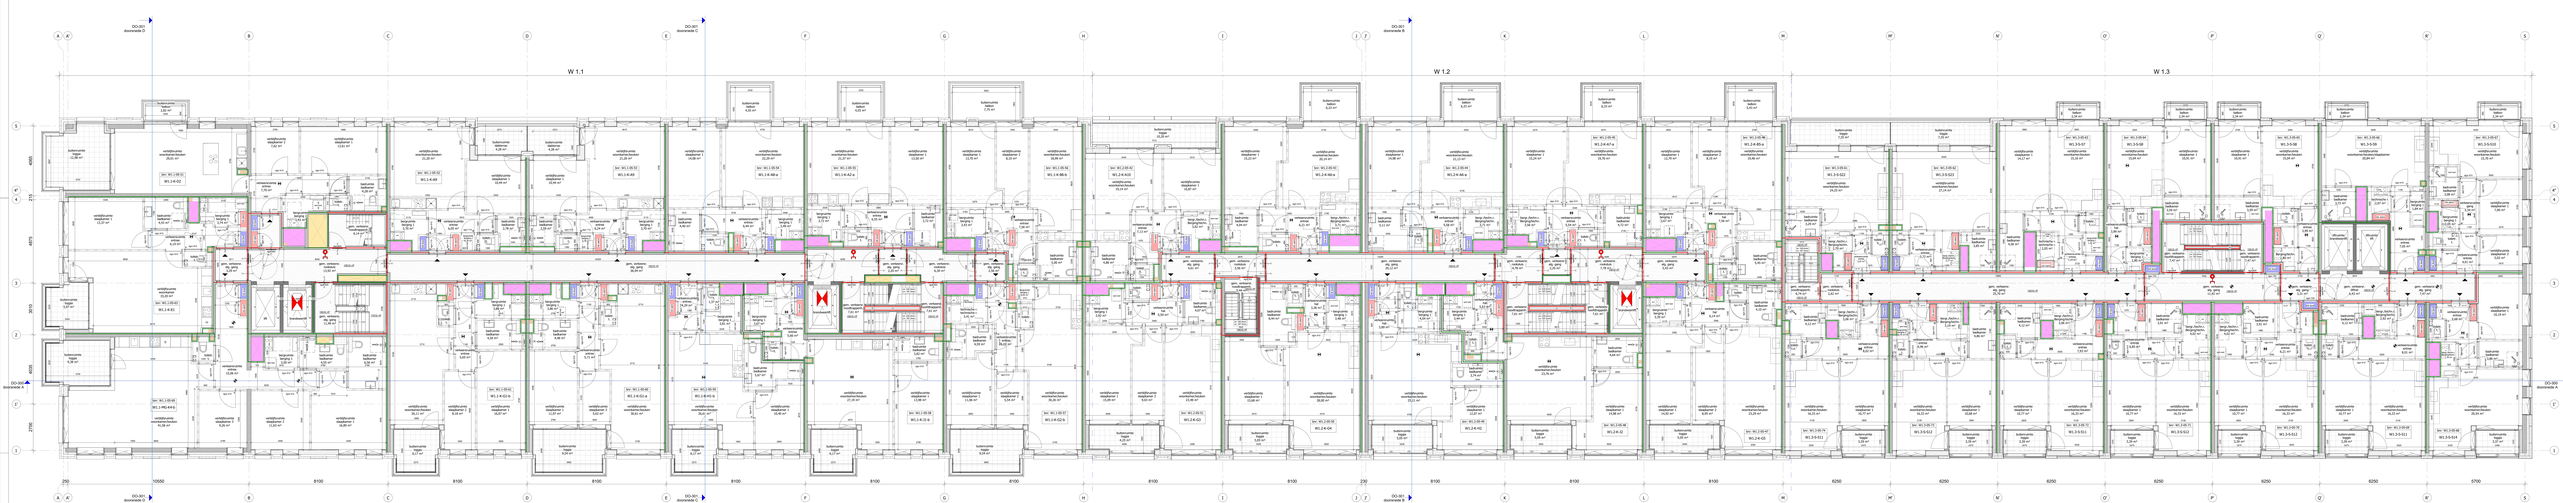
W 1.1
W 1.2
W 1.3
DO-301 doorsnede D
DO-301 doorsnede C
DO-301 doorsnede B
DO-301 doorsnede A
DO-302 doorsnede A
DO-302 doorsnede B
DO-302 doorsnede C
DO-302 doorsnede D
W1.1-1-1-1
W1.1-1-1-2
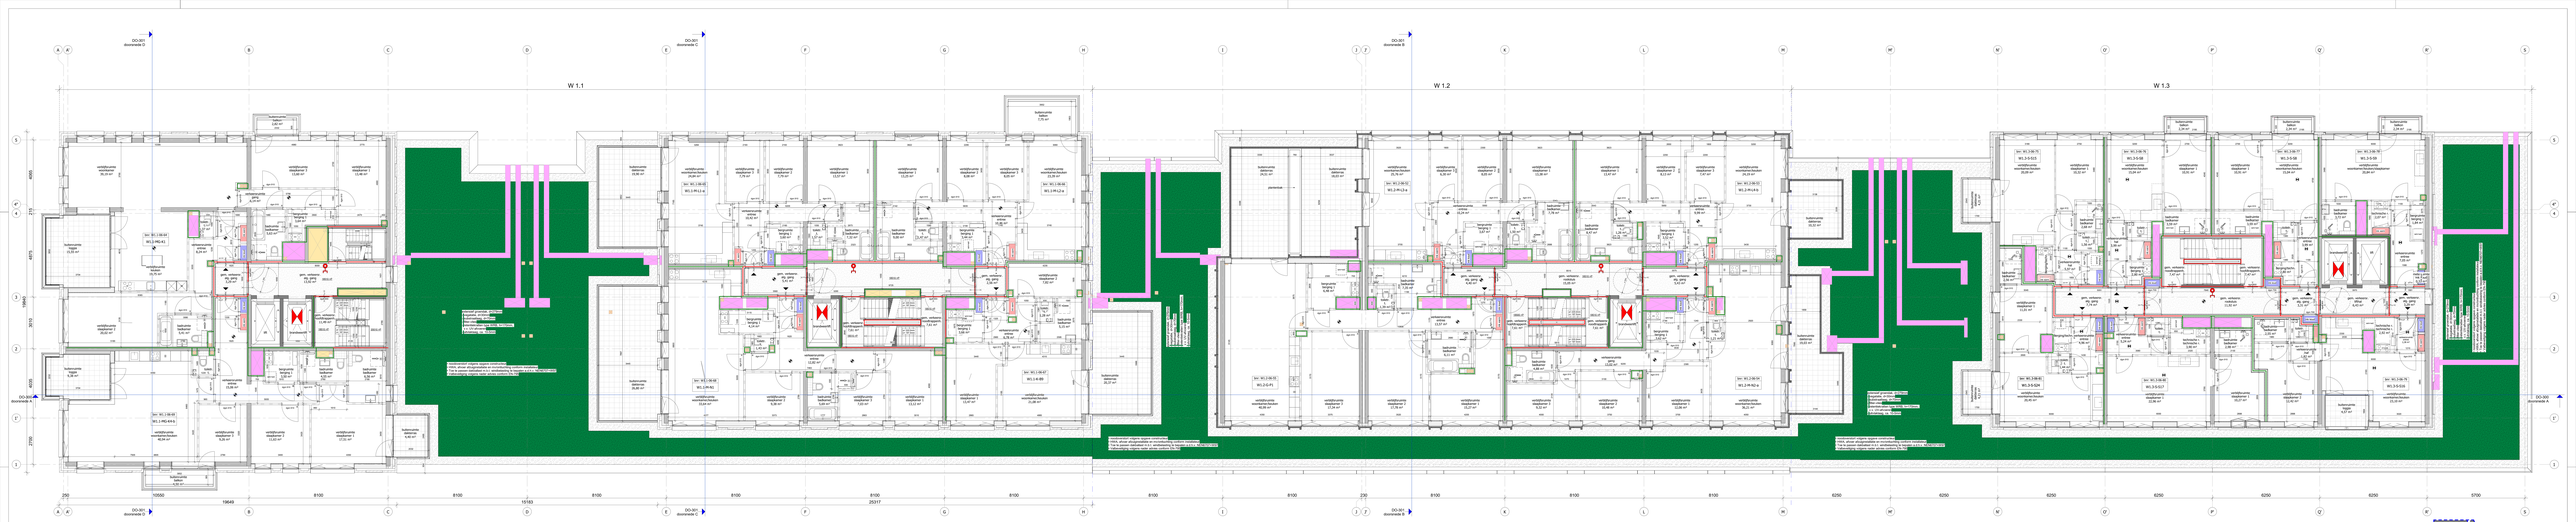
W 1.1
W 1.2
W 1.3
DO-301 doorsnede D
DO-301 doorsnede C
DO-301 doorsnede B
DO-301 doorsnede A
DO-302 doorsnede D
DO-302 doorsnede C
DO-305 doorsnede A
W1.1-HG-4-01-L
W1.1-HG-4-01-R
W1.1-HG-4-01
W1.1-HG-4-02
W1.1-HG-4-03
W1.1-HG-4-04
W1.1-HG-4-05
W1.1-HG-4-06
W1.1-HG-4-07
W1.1-HG-4-08
W1.1-HG-4-09
W1.1-HG-4-10
W1.1-HG-4-11
W1.1-HG-4-12
W1.1-HG-4-13
W1.1-HG-4-14
W1.1-HG-4-15
W1.1-HG-4-16
W1.1-HG-4-17
W1.1-HG-4-18
W1.1-HG-4-19
W1.1-HG-4-20
W1.1-HG-4-21
W1.1-HG-4-22
W1.1-HG-4-23
W1.1-HG-4-24
W1.1-HG-4-25
W1.1-HG-4-26
W1.1-HG-4-27
W1.1-HG-4-28
W1.1-HG-4-29
W1.1-HG-4-30
W1.1-HG-4-31
W1.1-HG-4-32
W1.1-HG-4-33
W1.1-HG-4-34
W1.1-HG-4-35
W1.1-HG-4-36
W1.1-HG-4-37
W1.1-HG-4-38
W1.1-HG-4-39
W1.1-HG-4-40

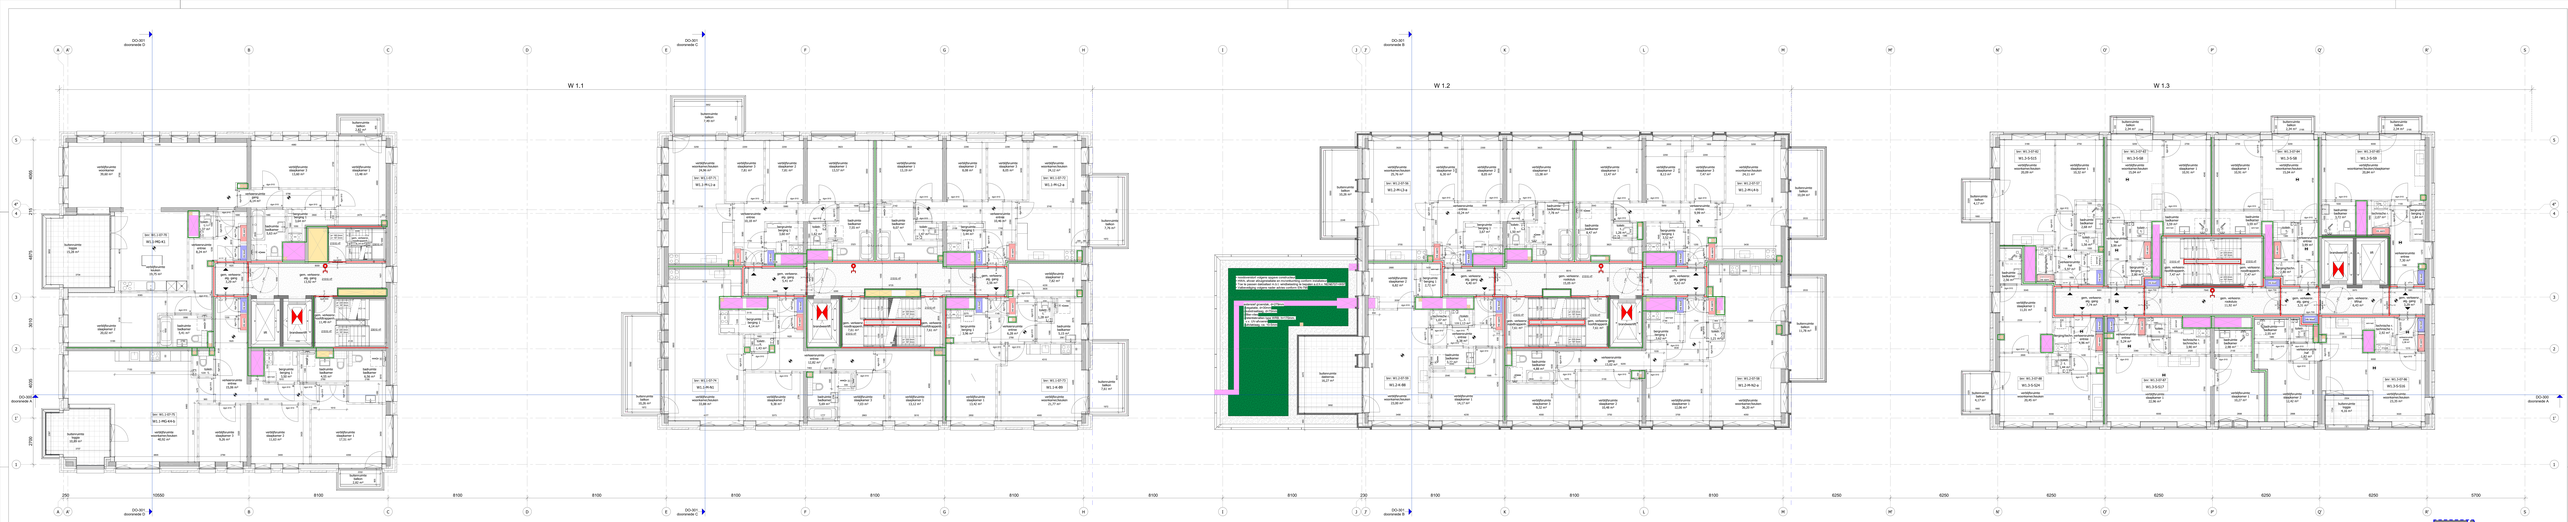
W 1.1
W 1.2
W 1.3
DO-301 doorsnede D
DO-301 doorsnede C
DO-301 doorsnede B
DO-302 doorsnede A
DO-302 doorsnede B
DO-302 doorsnede C
DO-302 doorsnede D
DO-305 doorsnede A
W1.1
W1.2
W1.3
N
MARKT KWARTIER
hfb
definitief
Zevende verdieping W1.1.1.2-1.3
20087
DO-107

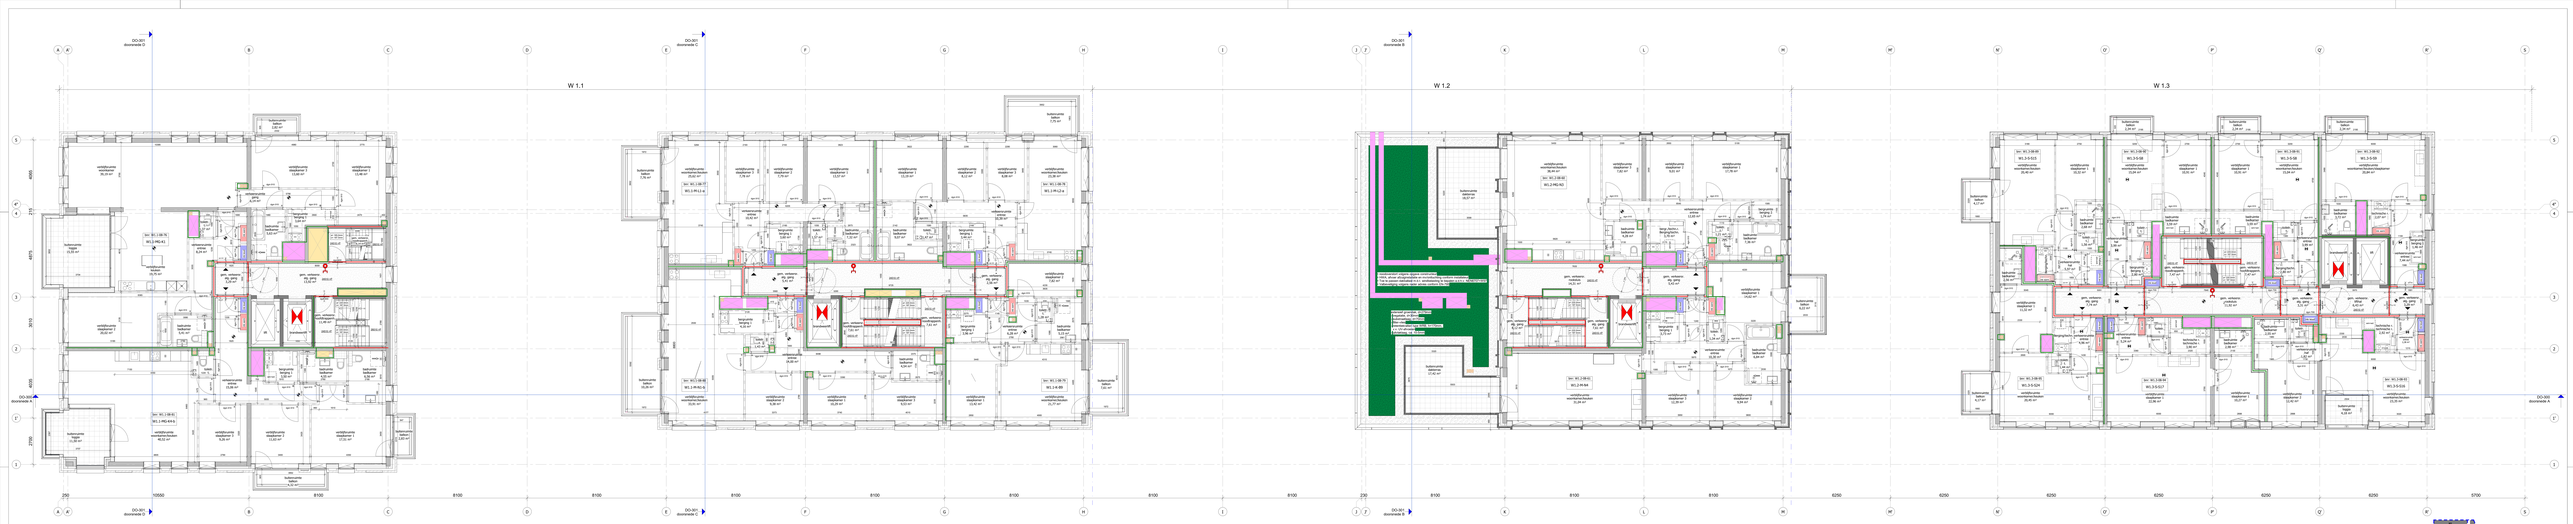

1	14-07-2025	aanvullingen op eerst schetsontw.	JH
0	19-12-2024	eerste schetsontwerp	JH
	04-07-2025	gewijzigd bij VT	JH
	19-12-2024	eerste schetsontwerp	JH
	13-12-2024	voorafleg t.b.v. advies	JH

hfb

Kastelenplein Weg-Oost 1 - Arnhem

definitief

Achtste verdieping W1.1-1.2-1.3

20087 DO-106

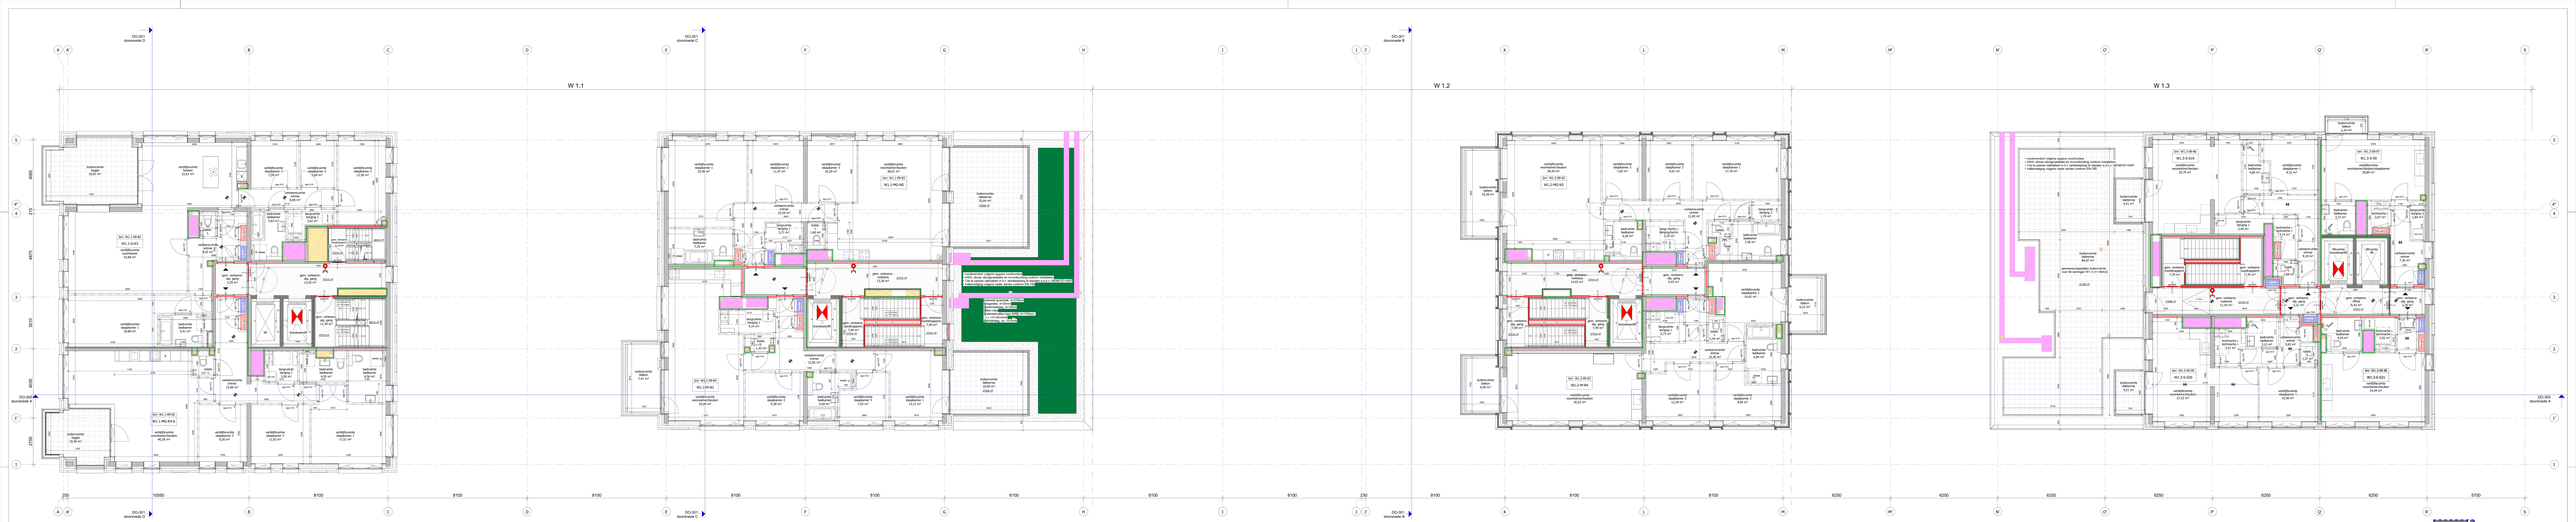
W 1.1
W 1.2
W 1.3
DO-301 doorsnede A
DO-301 doorsnede B
DO-301 doorsnede C
W1.1
W1.2
W1.3
MARKT KWARTIER
hfb
definitief
Negende verdieping W1.1-1.2-1.3
20087
DO-109

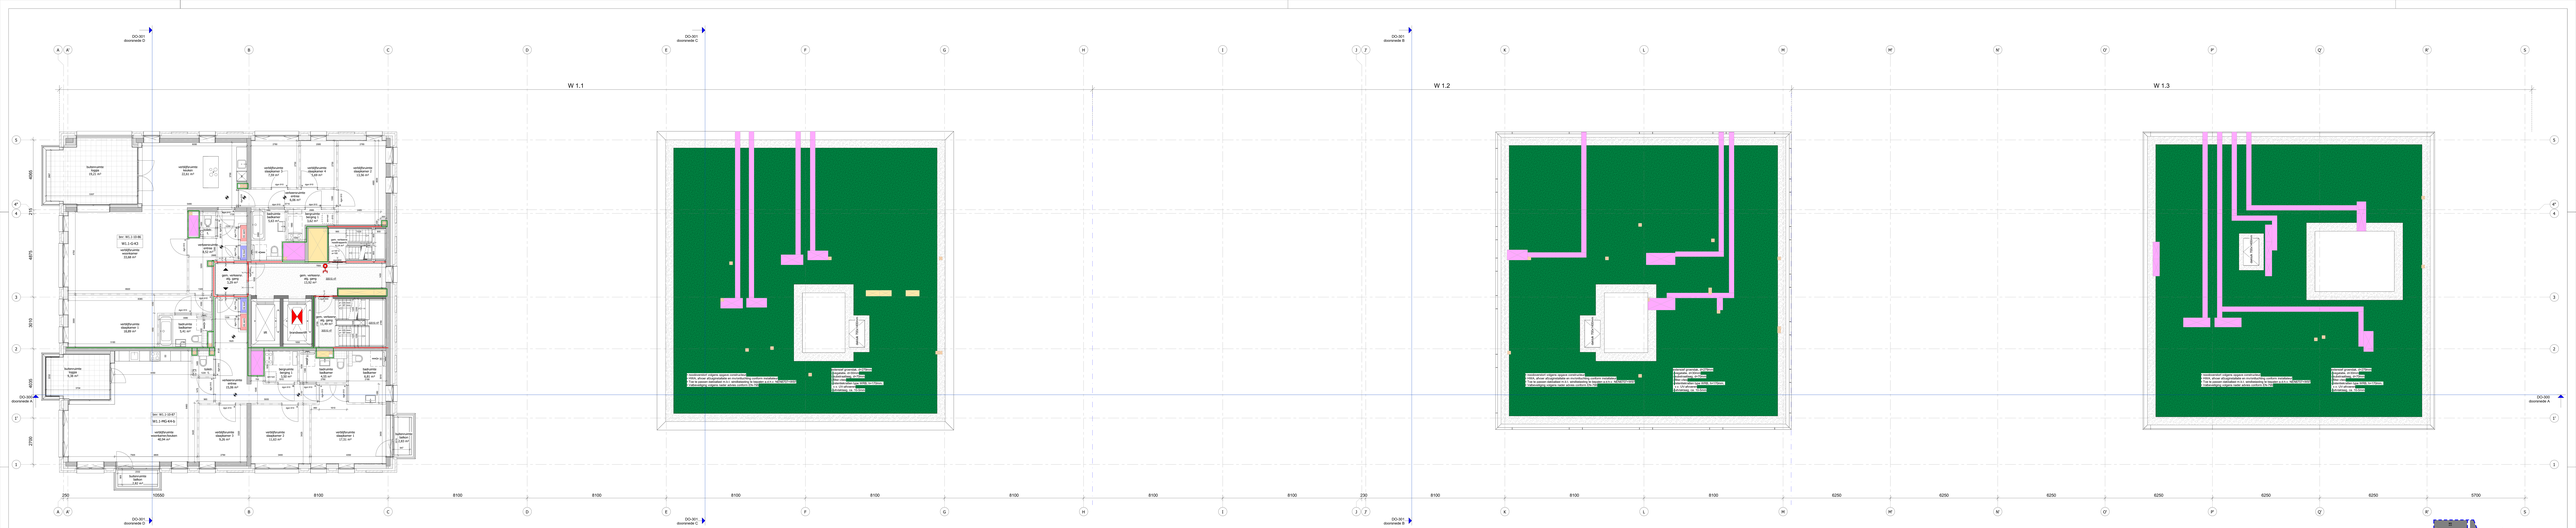
W 1.1
W 1.2
W 1.3
DO-001 doorsnede D
DO-001 doorsnede C
DO-001 doorsnede A
DO-001 doorsnede B
DO-002 doorsnede D
DO-002 doorsnede C
DO-002 doorsnede A
DO-002 doorsnede B
DO-003 doorsnede D
DO-003 doorsnede C
DO-003 doorsnede A
DO-003 doorsnede B
W1.1
W1.2
W1.3
MARKT KWARTIER
definitief
Tiende verdieping W1.1-2.1-3
hfb
20087
DO-110

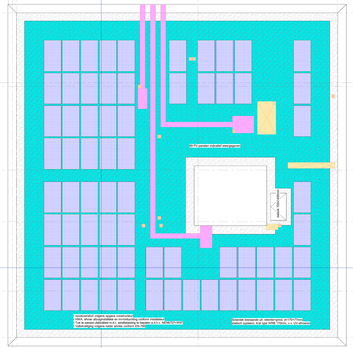
DO-301
doorsnede D
DO-301
doorsnede C
DO-301
doorsnede B
W 1.1
W 1.2
W 1.3
DO-302
doorsnede A
DO-302
doorsnede A'
DO-302
doorsnede B
DO-302
doorsnede C
DO-302
doorsnede D
4065
2170
4875
3010
4065
2795
250
10550
8100
8100
8100
8100
8100
8100
8100
8100
8100
250
8100
8100
8100
6250
6250
6250
6250
6250
6250
5700
Dak 1 Plat gedeelte 2e verdiepingsvloer
Dak 2 Plat gedeelte 2e verdiepingsvloer
Dak 3 Plat gedeelte 2e verdiepingsvloer
Dak 4 Plat gedeelte 2e verdiepingsvloer
Dak 5 Plat gedeelte 2e verdiepingsvloer
Dak 6 Plat gedeelte 2e verdiepingsvloer
Dak

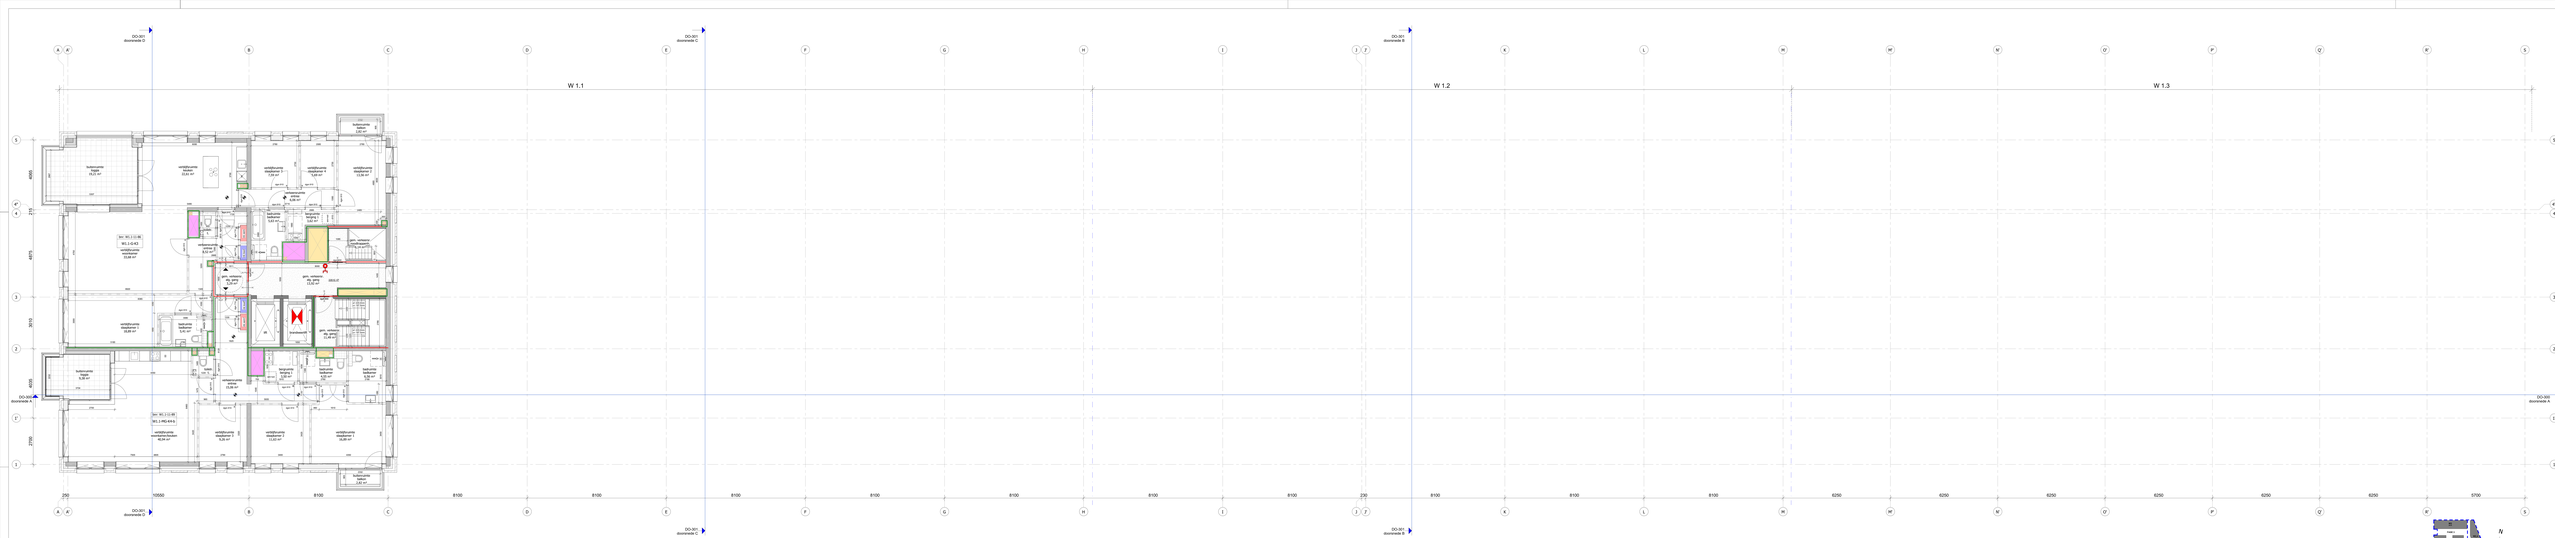

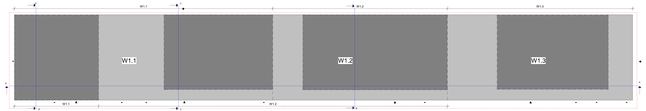

MARKT KWARTIER

CMS_1.0 • 2025.12.2.1

1	14-07-2025	aanvullingen op eerst schetsontw.	JH
2	15-07-2025	aanvulling balkon	JH
3	16-07-2025	gemeentelijk PvE	JH
4	17-07-2025	aanvulling na advies	JH
5	17-09-2025	aanvulling t.b.v. advies	JH

hfb

Architecten Maria Kwint | Amsterdam

Stadhouderskade 55
1072 AB Amsterdam

T 020 - 570 07 70
E info@hfb.nl
W www.hfb.nl

definitief

Eiffel verdieping W1.1-1.2-1.3

Schaal: 1:100 | Formaat: A1 | Datum: 17-09-2025

20087 DO-111

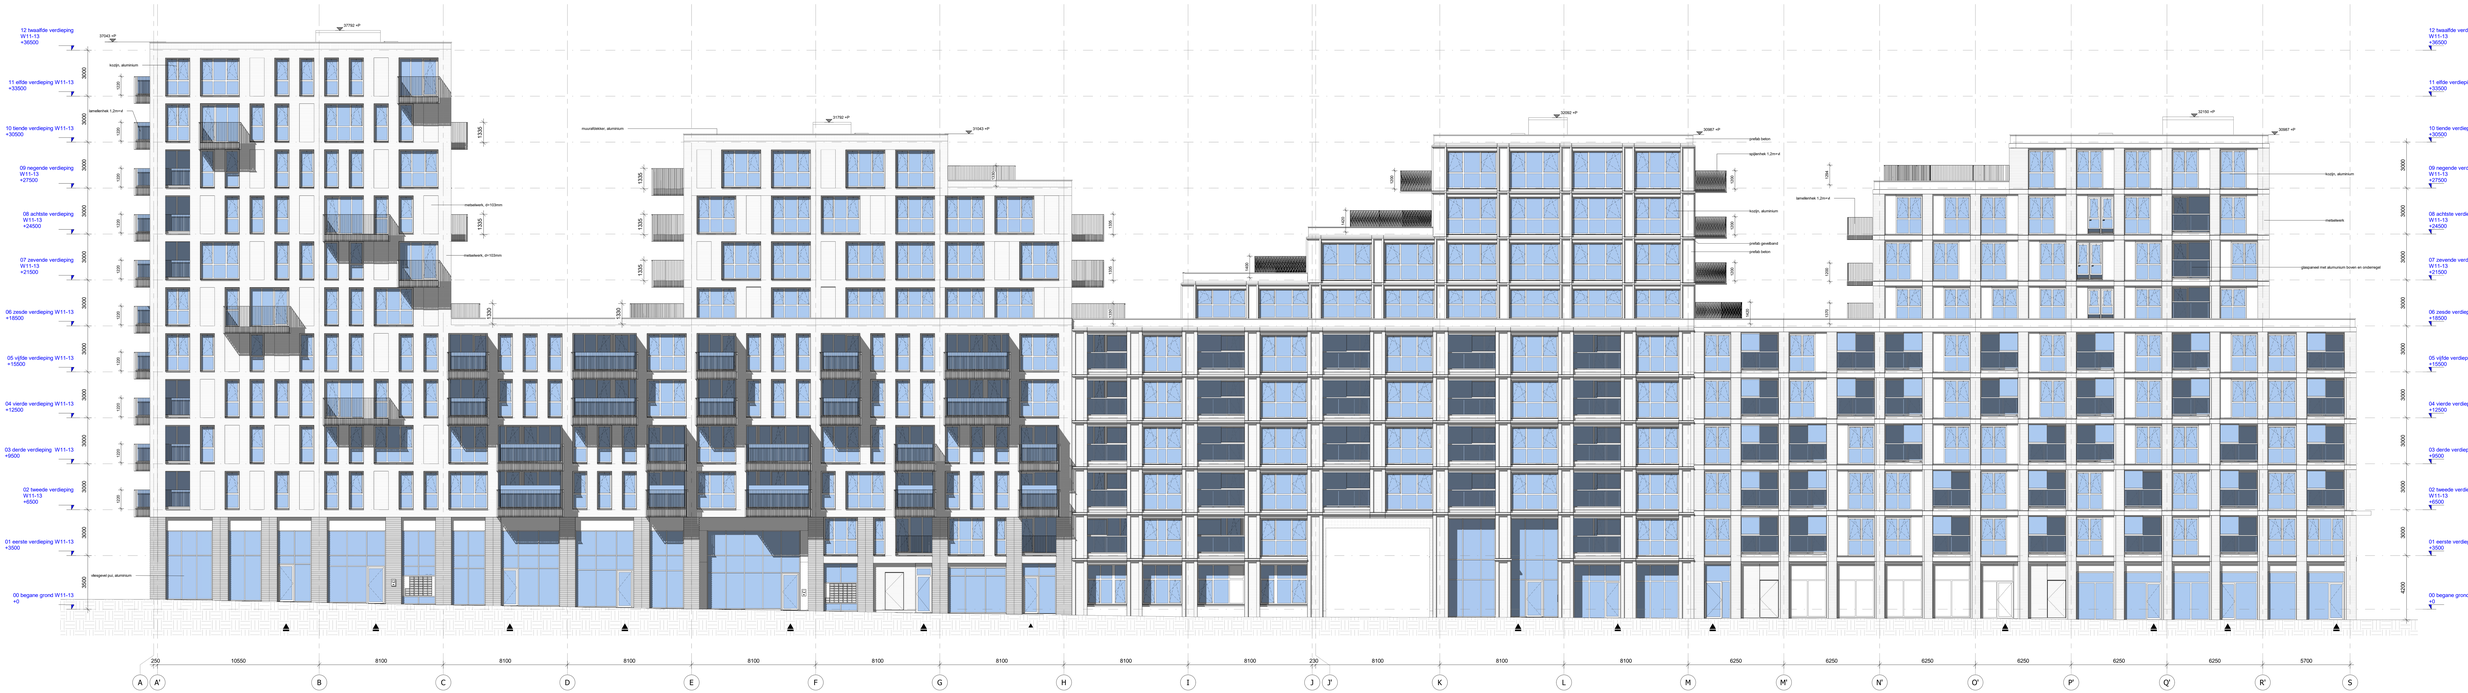

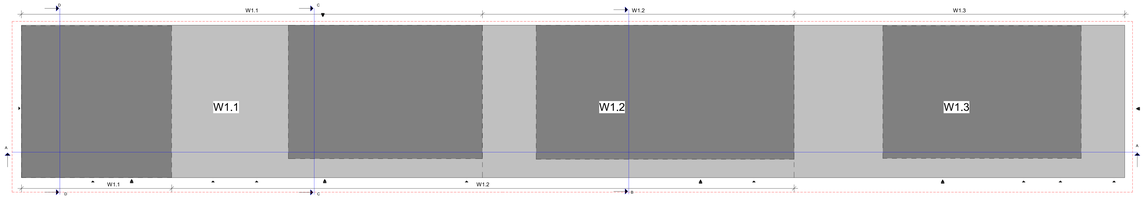

MARKT KWARTIER

PEIL = 0 = 2480+ N.A.P.

wijz.	datum	omschrijving	door
F	22-07-2026	opmerkingen op poort verwerkt	ER
E	15-07-2026	aanvullende details	ER
D	08-07-2026	gevelwijziging W1.2	ER
C	15-05-2026	aanvulling t.b.v. welstand	AO
B	19-03-2026	aanvulling t.b.v. welstand	ER

hfb

adres
HFB B.V.
Vondelland 78
3011 BN, Rotterdam

telefoonnummer
010 266 66 44

website
www.hfb-groep.nl

e-mail
info@hfb-groep.nl

project: Markt Kwartier West fase 1, Amsterdam
onderdeel: Blok W1.1-1.2-1.3

opdrachtgever: Markt Kwartier C.V.
projectmanager:

fase: DO
definitief

tekeningnaam:
Zuidgevel W1.1-1.2-1.3

formaat	schaal	gestencild/gewijzigd	projectcd	tekeningcode
A2 verlengd	1:100	26-09-2025 F: 22-07-2026	20087	DO-200

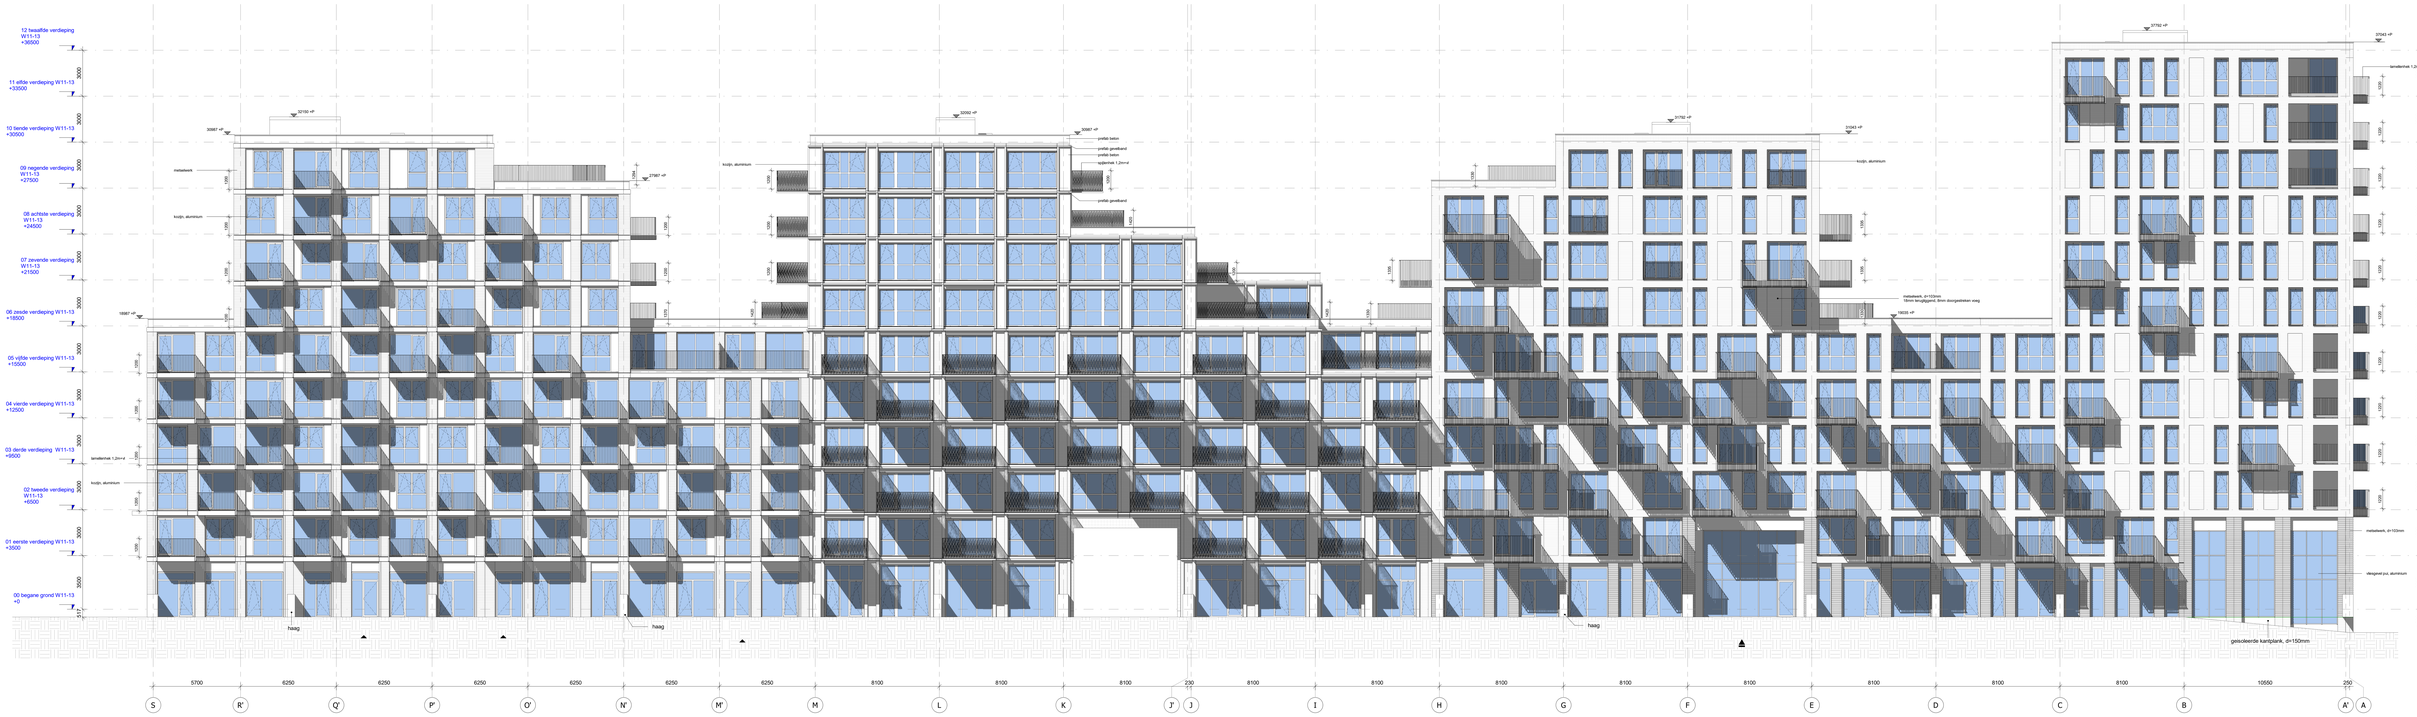

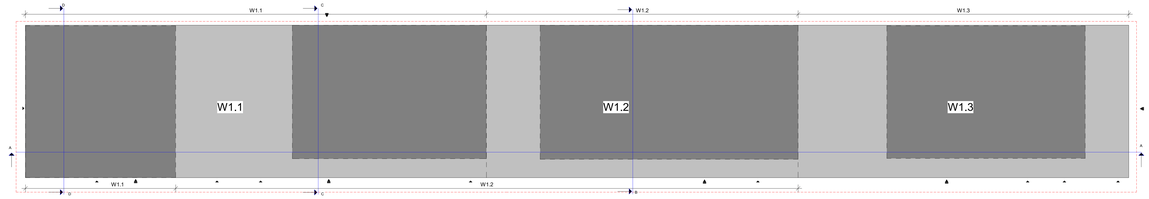

MARKT KWARTIER

PEIL = 0 = 2480+ N.A.P.

wijz.	datum	omschrijving	door
F	22-07-2026	opmerkingen op poort verwerkt	ER
E	15-07-2026	aanvullende details	ER
D	08-07-2026	gewijzigd W1.2	ER
C	15-05-2026	aanvulling t.b.v. welstand	AO
B	19-03-2026	aanvulling t.b.v. welstand	ER

hfb

adres
HFB B.V.
Vaststand 78
3011 BN, Rotterdam

telefoonnummer
010 266 66 44

website
www.hfb-groep.nl

e-mail
info@hfb-groep.nl

project: Markt Kwartier West fase 1, Amsterdam
onderdeel: Blok W1.1-1.2-1.3
opdrachtgever: Markt Kwartier C.V.
projectmanager:
fase: DO
definitief

tekeningnaam
Noordgevel W1.1-1.2-1.3

formaat	schaal	gestencild gewijzigd	projectcd	tekeningcode
A2 verlengd	1:100	26-09-2025 F: 22-07-2026	20087	DO-201

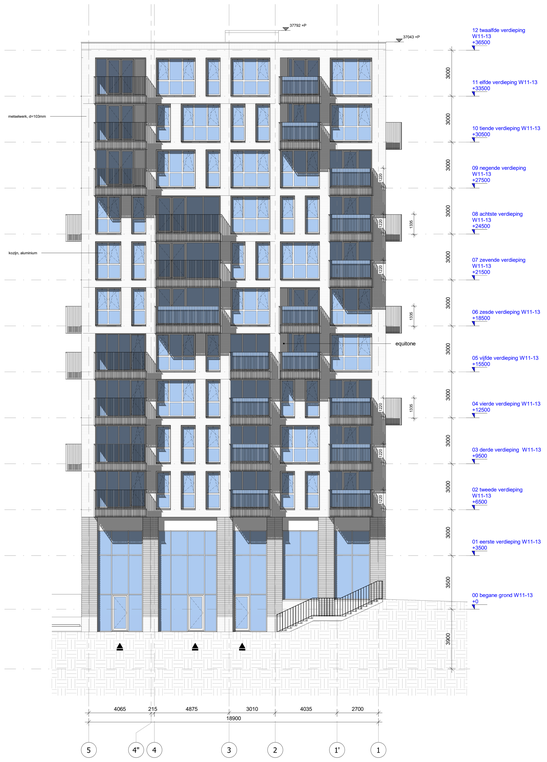

westgevel W1.1

schaal 1 : 100

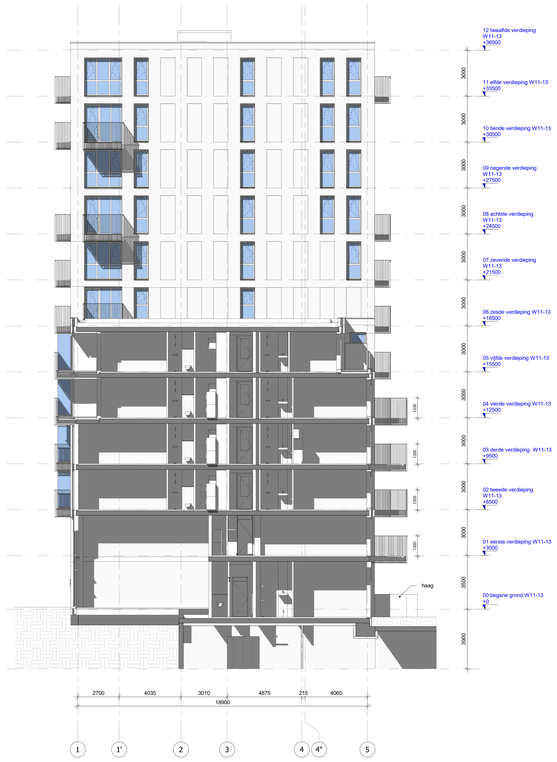

gevel as C W1.1

schaal 1 : 100

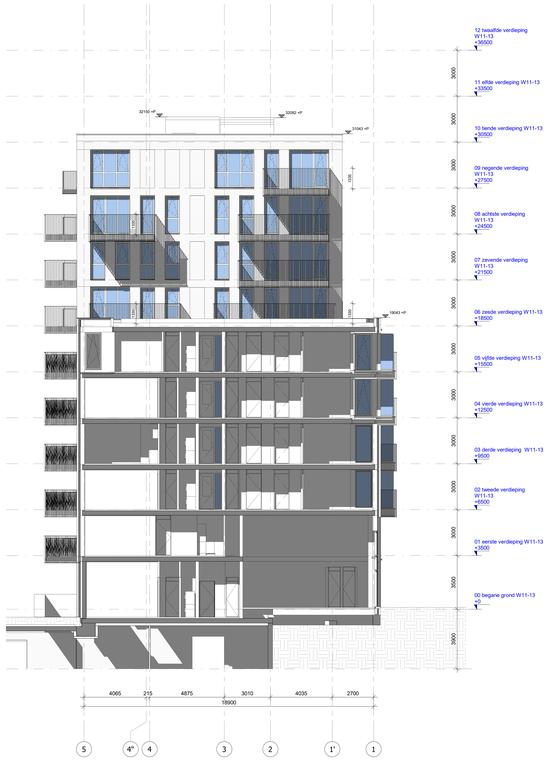

gevel as E W1.1

schaal 1 : 100

gevel as H W1.1

schaal 1 : 100

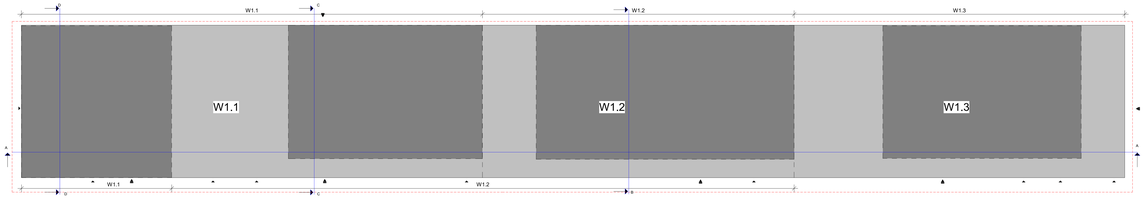

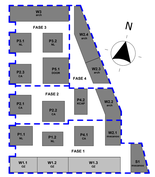

MARKT KWARTIER

PEIL = 0 = 2480+ N.A.P.

wijz. datum	omschrijving	door
F 22-07-2026	opmerkingen op poort verwerkt	ER
E 15-07-2026	aanvullende details	ER
D 08-07-2026	gewijzigd W1.2	ER
C 15-05-2026	aanvulling t.b.v. welstand	AO
B 19-03-2026	aanvulling t.b.v. welstand	ER

hfb

adres
HFB B.V.
Vondelland 78
3011 BN, Rotterdam

telefoonnummer
010 266 66 44

website
www.hfb-groep.nl

e-mail
info@hfb-groep.nl

project: Markt Kwartier West fase 1, Amsterdam — onderdeel: Blok W1.1-1.2-1.3

opdrachtgever: Markt Kwartier C.V. — projectmanager:

fase: DO

definitief

tekeningnaam: Kopgevels W1.1

format	schaal	gemeten/gewijzigd	projectcd	tekeningcode
A2 verlengd	1:100	26-09-2025 F 22-07-2026	20087	DO-202

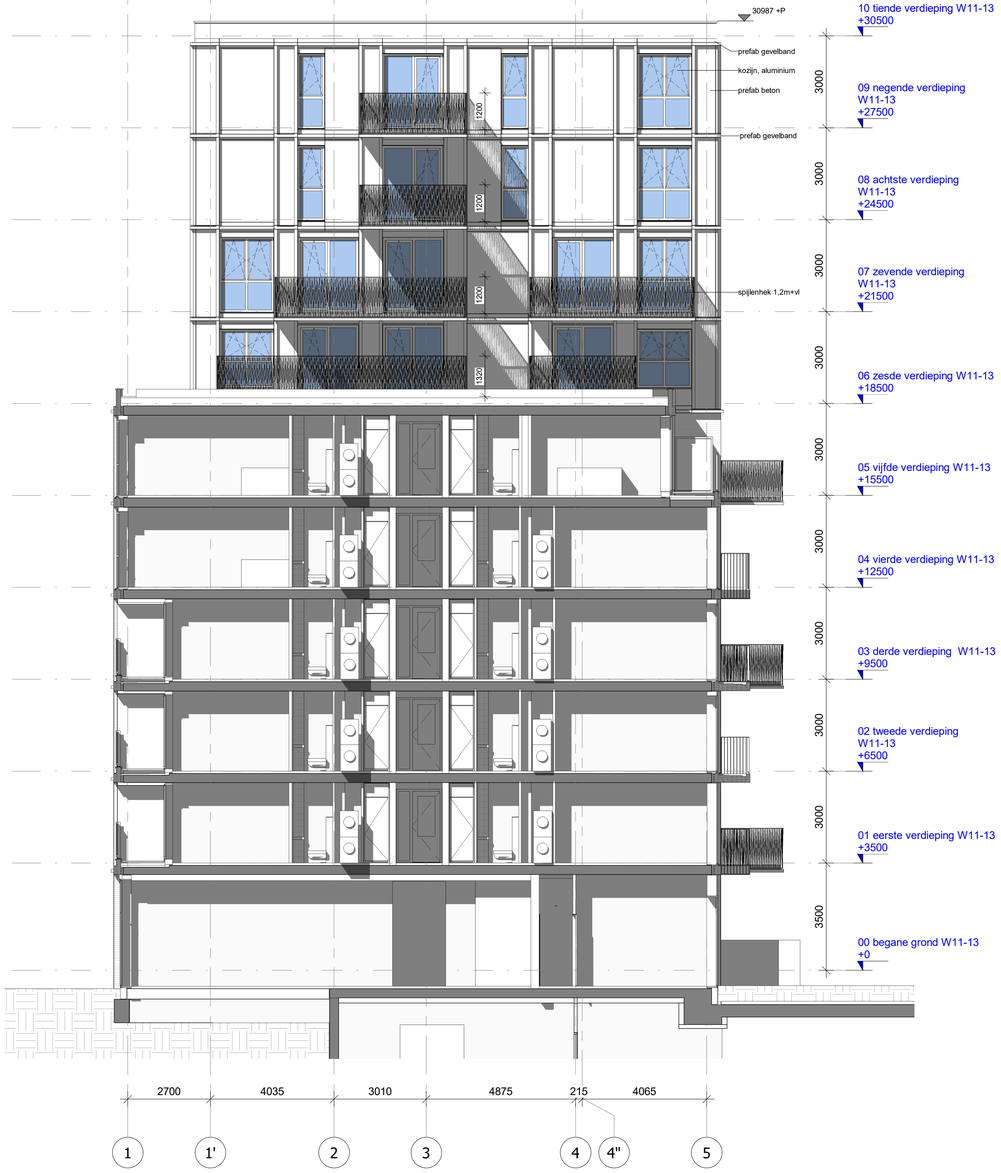

oostgevel W1.2

schaal 1 : 100

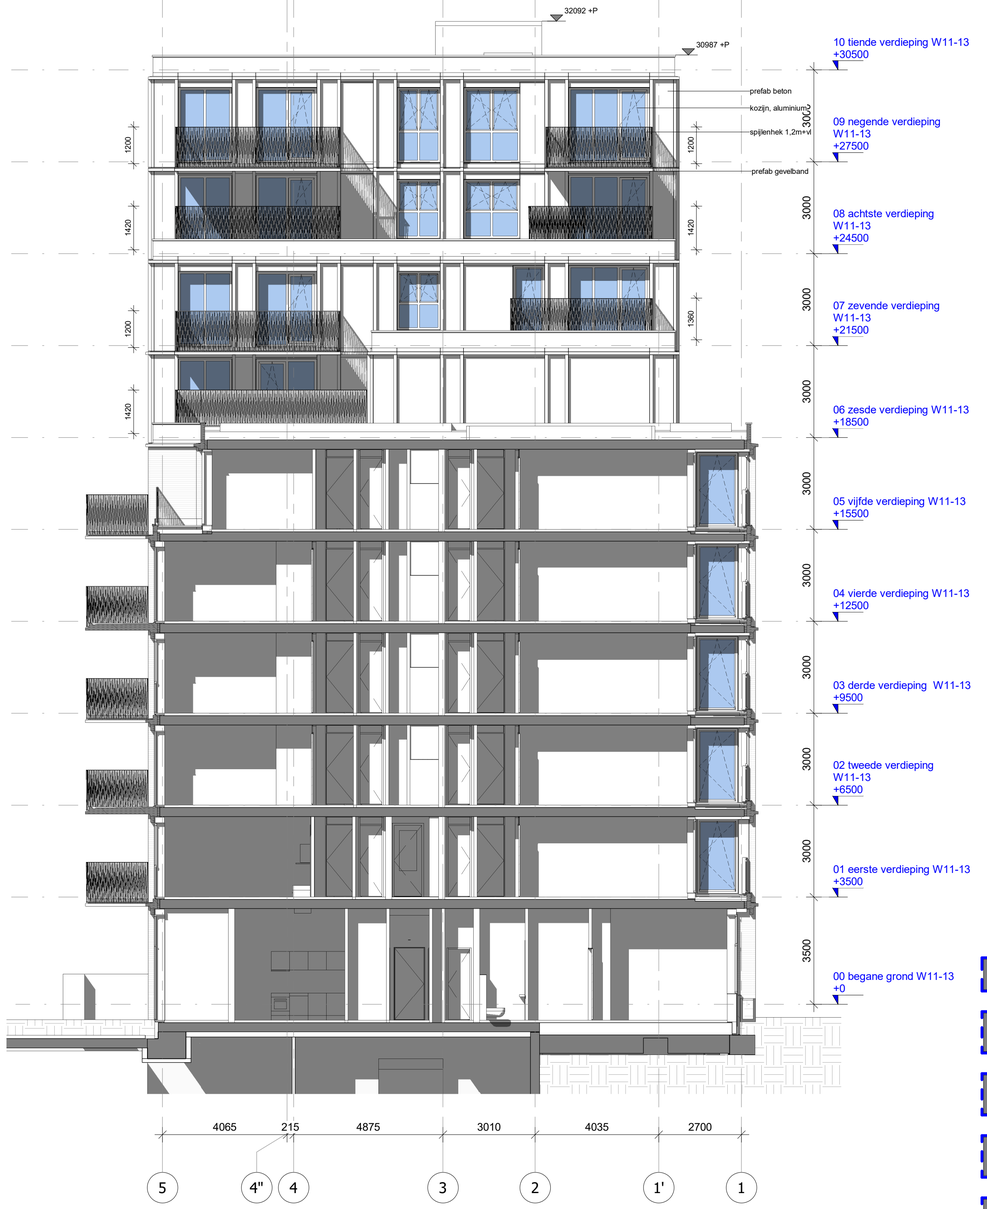

westgevel W1.2

schaal 1 : 100

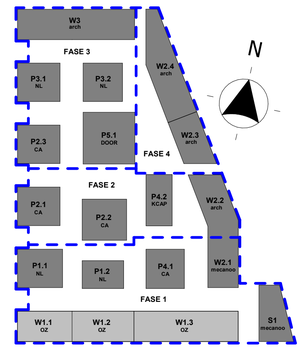

MARKT KWARTIER

PEIL = 0 = 2480+ N.A.P.

wijz.	datum	omschrijving	door
F	22-07-2026	opmerkingen op poort verwerkt	ER
E	15-07-2026	aanvullende details	ER
D	08-07-2026	gevelwijziging W1.2	ER
C	15-05-2026	aanvulling t.b.v. welstand	ACr
B	19-03-2026	aanvulling t.b.v. welstand	ER

hfb

adres
HFB B.V.
Vasteland 78
3011 BN, Rotterdam

telefoonnummer
010 266 66 44

website
www.hfb-groep.nl

e-mail
info@hfb-groep.nl

project: Marktkwartier West fase 1 , Amsterdam
onderdeel: Blok W1.1-1.2-1.3
opdrachtgever: Marktkwartier C.V.
projectmanager:
fase: DO

definitief

tekeningnaam: Kopgevels W1.2

formaat	schaal	getekend/gewijzigd	projected	tekeningcode
A1	1:100	26-09-2025 F 22-07-2026	20087	DO-203

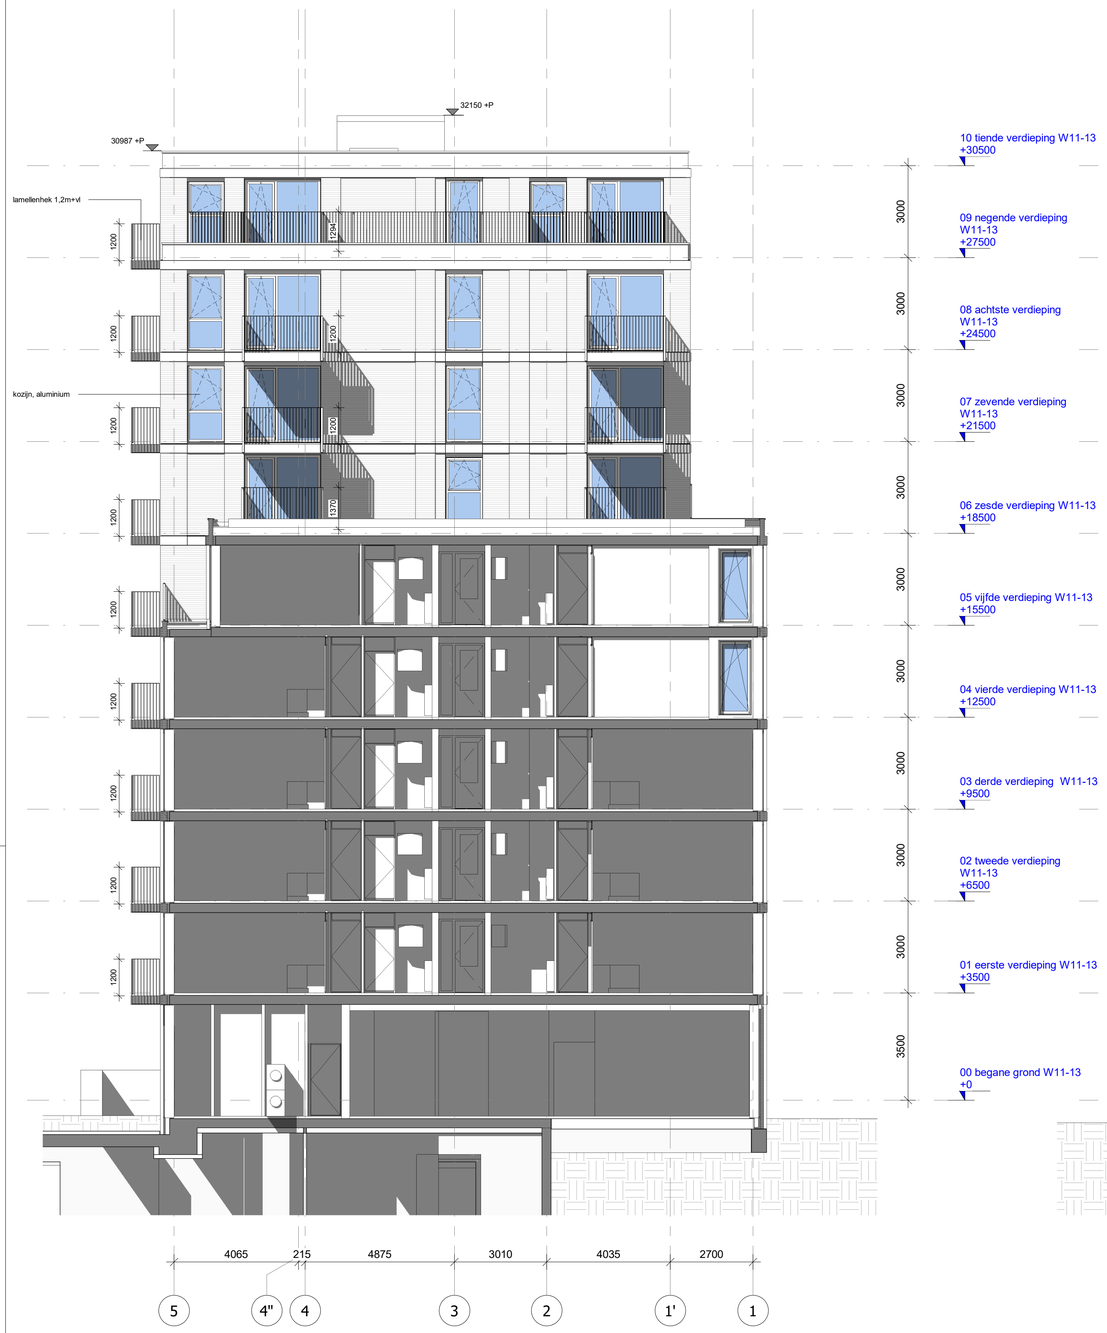

westgevel W1.3

schaal 1 : 100

oostgevel W1.3

schaal 1 : 100

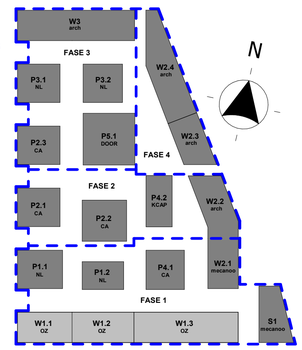

MARKT KWARTIER

PEIL = 0 = 2480+ N.A.P.

wijz.	datum	omschrijving	door
F	22-07-2026	opmerkingen op poort verwerkt	ER
E	15-07-2026	aanvullende details	ER
D	08-07-2026	gevelwijziging W1.2	ER
C	15-05-2026	aanvulling t.b.v. welstand	ACr
B	19-03-2026	aanvulling t.b.v. welstand	ER

hfb

adres
HFB B.V.
Vasteland 78
3011 BN, Rotterdam

telefoonnummer
010 266 66 44

website
www.hfb-groep.nl

e-mail
info@hfb-groep.nl

project: Marktkwartier West fase 1 , Amsterdam
onderdeel: Blok W1.1-1.2-1.3
opdrachtgever: Marktkwartier C.V.
projectmanager:
fase: DO

definitief

tekeningnaam: Kopgevels W1.3

formaat	schaal	getekend/gewijzigd	projected	tekeningcode
A1	1:100	26-09-2025 F 22-07-2026	20087	DO-204

Doorsnede A

schaal 1 : 100

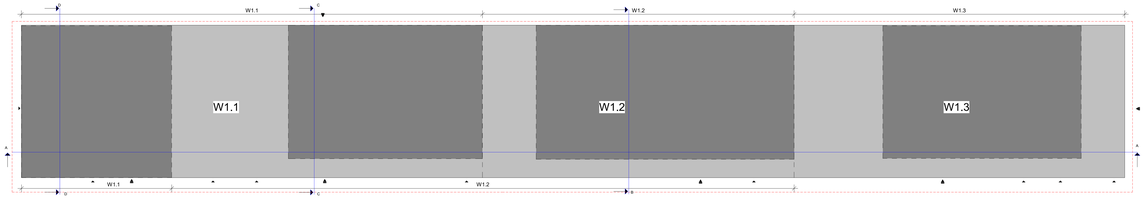

F	22-07-2026	opmerkingen op poort verwerkt	ER
E	15-07-2026	aanvullende details	ER
D	08-07-2026	gevelwijziging W1.2	ER
C	15-05-2026	aanvulling t.b.v. welstand	AO
B	19-03-2026	aanvulling t.b.v. welstand	ER
wijz. datum		omschrijving	door

hfb

adres
HFB B.V.
Vondellaan 78
3011 BN, Rotterdam

telefoonnummer
010 266 66 44

website
www.hfb-groep.nl

e-mail
info@hfb-groep.nl

project: Markt Kwartier West fase 1, Amsterdam
onderdeel: Blok W1.1-1.2-1.3

opdrachtgever: Markt Kwartier C.V.
projectmanager:

fase: DO
definitief

tekeningnaam:
Doorsnede A-A W1.1-1.2-1.3

formaat	schaal	gemeenschapsjaar	projectnr.	tekeningcode
A0 verlengd	1:100	26-09-2025 F: 22-07-2026	20087	DO-300

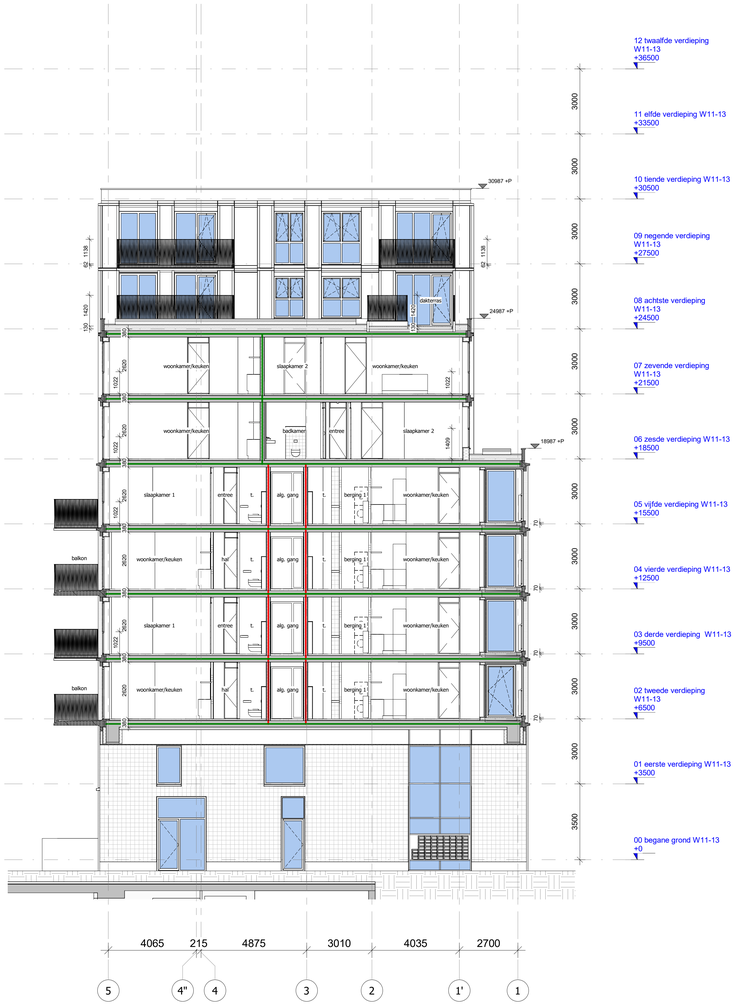

Doorsnede B

schaal 1 : 100

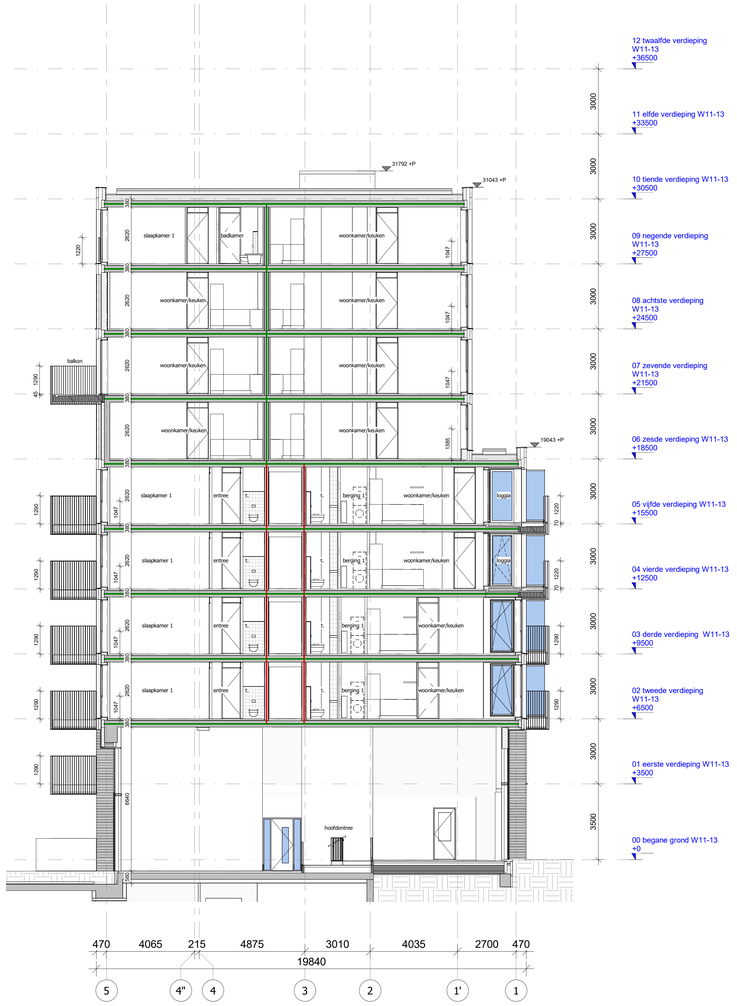

Doorsnede C

schaal 1 : 100

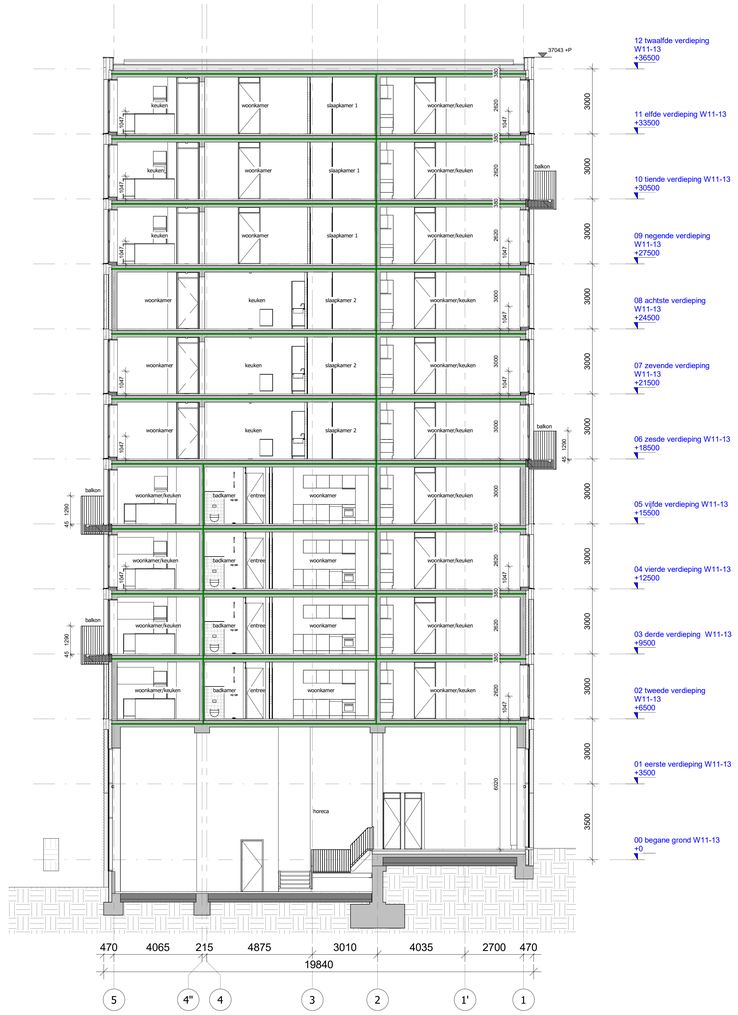

Doorsnede D

schaal 1 : 100

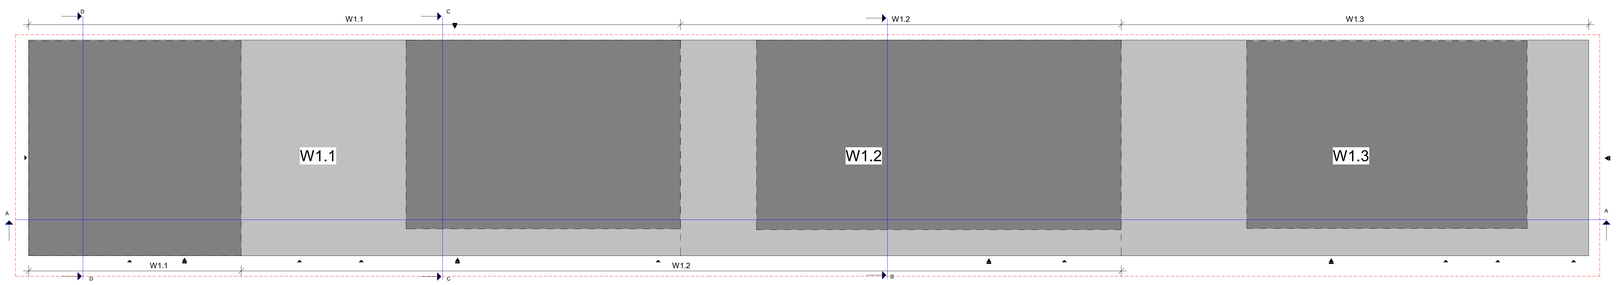

MARKT KWARTIER

wijz.	datum	omschrijving	door
F	22-07-2026	opmerkingen op poort verwerkt	ER
E	15-07-2026	aanvullende details	ER
D	08-07-2026	gevelwijziging W1.2	ER
C	15-05-2026	aanvulling t.b.v. welstand	ACr
B	19-03-2026	aanvulling t.b.v. welstand	ER

hfb

adres
HFB B.V.
Vasteland 78
3011 BN, Rotterdam

telefoonnummer
010 266 66 44

website
www.hfb-groep.nl

e-mail
info@hfb-groep.nl

project: Marktkwartier West fase 1 , Amsterdam
onderdeel: Blok W1.1-1.2-1.3
opdrachtgever: Marktkwartier C.V.
projectmanager:
fase: DO

definitief

tekeningnaam: Doorsnede B / C / D W1.1-1.2-1.3

formaat	schaal	getekend/gewijzigd	projectcode	tekeningcode
A0	1:100	26-09-2025 F 22-07-2026	20087	DO-301