


02 OVERZICHT : SITUATIE

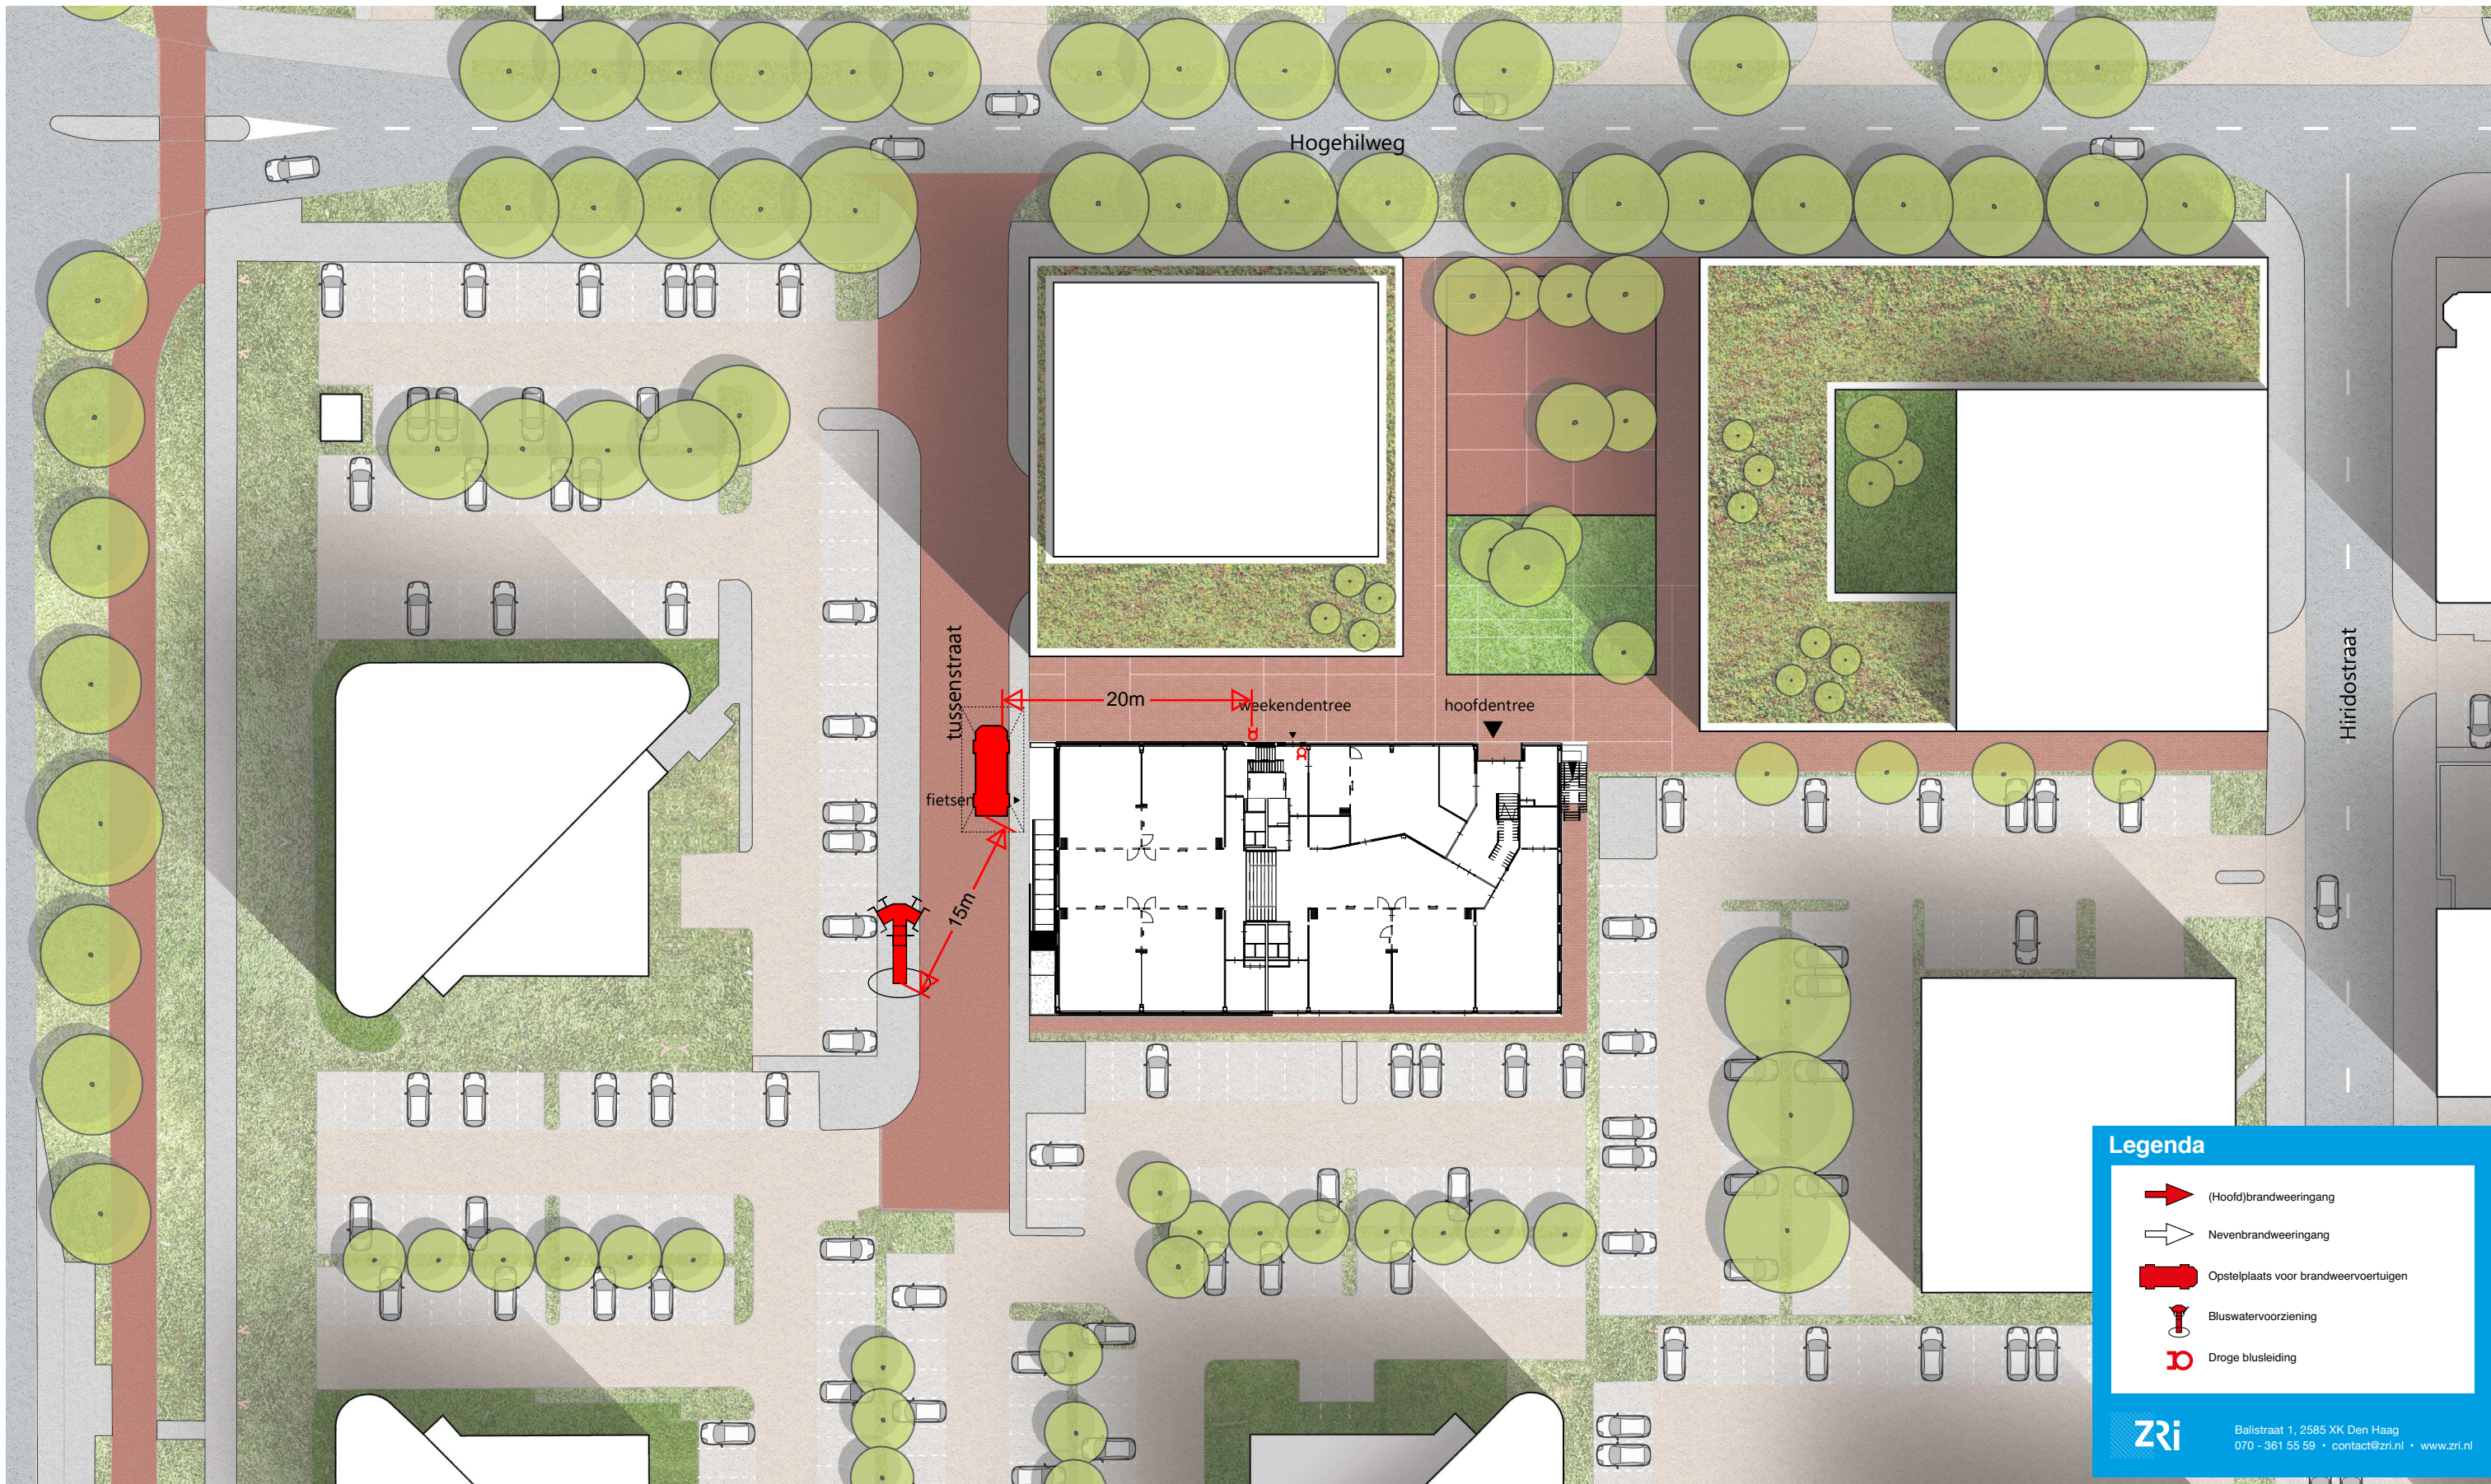

Legenda

- (Hoofd)brandweeringang
- Nevenbrandweeringang
- Opstelplaats voor brandweervoertuigen
- Bluswatervoorziening
- Droge blusleiding

Zri
 Ballistraat 1, 2585 XK Den Haag
 070 - 361 55 59 • contact@zri.nl • www.zri.nl

situatie nieuw materialisatie