

- Wijziging	12-06-2026 Datum	A.S. Is getekend	Omschrijving	
A.20.400 Bladnummer	definitief Status	1:10 Schaal	A3-boekje Formaat	D O Fase

PRINCIPE DETAILS TYPE 88/102


Renovatie 89 woningen

2523

Orly/Endevoets

Alle maten in bestaande onderdelen in het werk controleren.
Deze tekeningen zijn niet bedoeld als uitvoeringstekeningen.

Alle producties van Comzone Architect zijn auteursrechtelijk beschermd.
Zonder uitdrukkelijke schriftelijke toestemming van Comzone Architect mogen ze niet worden gebruikt door derden.
Op alle opdrachten aan Comzone Architect is de DNR 2011 van toepassing, tenzij uitdrukkelijk anders overeengekomen.

 

OPBOUW HELLEND DAK
- betonpannen, sneldek
- panlatten 22x32mm
- geïsoleerde dakplaat:
Opstalan PU 25 dakelement
- houten gordingen

+5400
bk goot

+5200
bk kozijn

vogelschrootje

mastgoot op gootbeugels
randbalk 75x200mm
plaatmateriaal

kunststof kozijnen

aanstorting

V01

GOOTDETAIL
BESTAAND

OPBOUW HELLEND DAK
Rc>6,3m2K/W
- keramische dakpannen
- panlatten 21x48mm
- geïsoleerde dakplaat: Unidek Reno Dekfolie 6.3
- *bestaand dakbeschot handhaven*
- *bestaande gordingen handhaven*

+5400
bk goot

+5175
ok aftimmering

houten regel t.b.v. bevestiging
Unidek overstekbeugel

vogelschrootje
gootplank

mastgoot op gootbeugels
Rockpanel d=8mm
vlgs. kleuren- en materialenstaat
ventilerend aangebracht op houten regelwerk

Unidek overstekbeugel
Rockpanel d=8mm
vlgs. kleuren- en materialenstaat
ventilerend aangebracht op houten regelwerk

bestaande kunststof kozijnen handhaven

aanstorting (bestaand)


300

280

V01


GOOTDETAIL
NIEUW

KOPGEVEL
BESTAAND

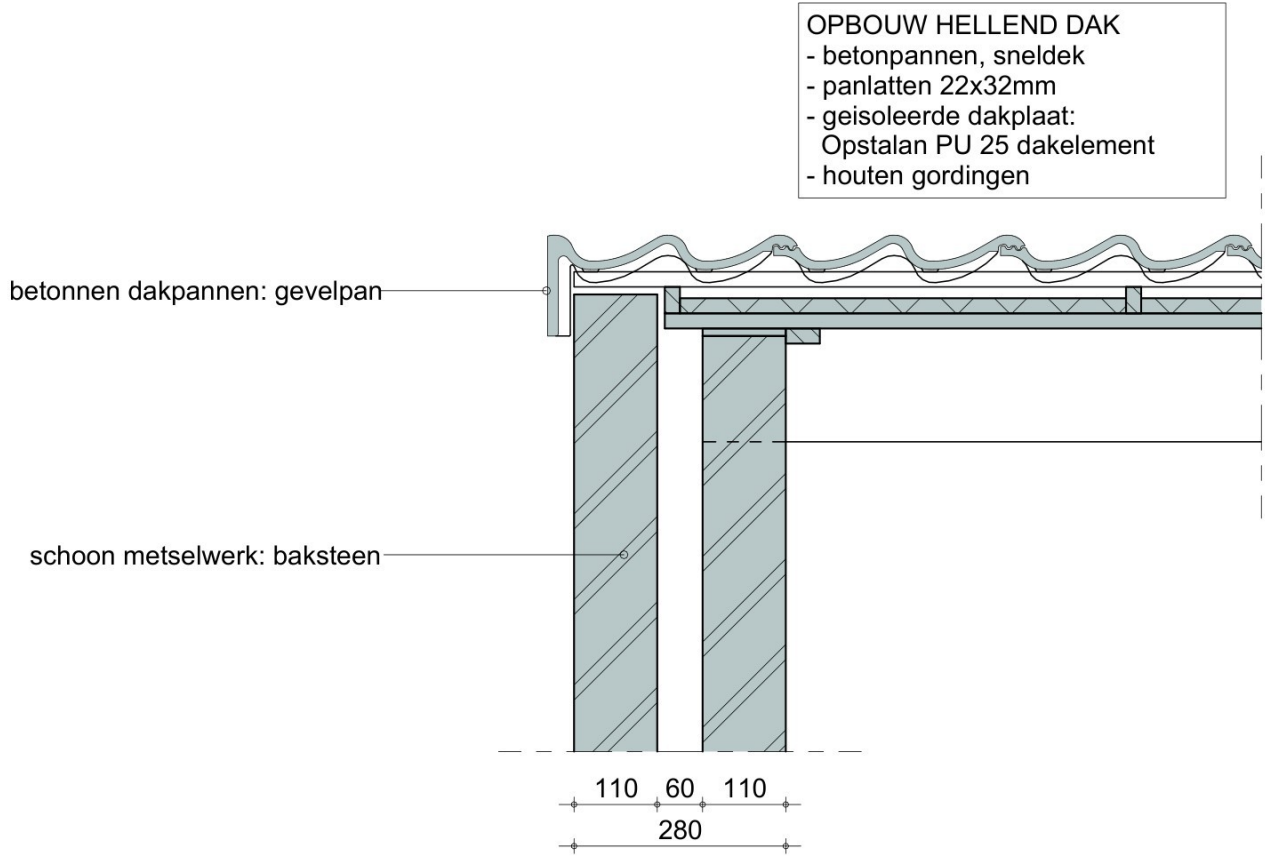


V02

KOPGEVEL
NIEUW

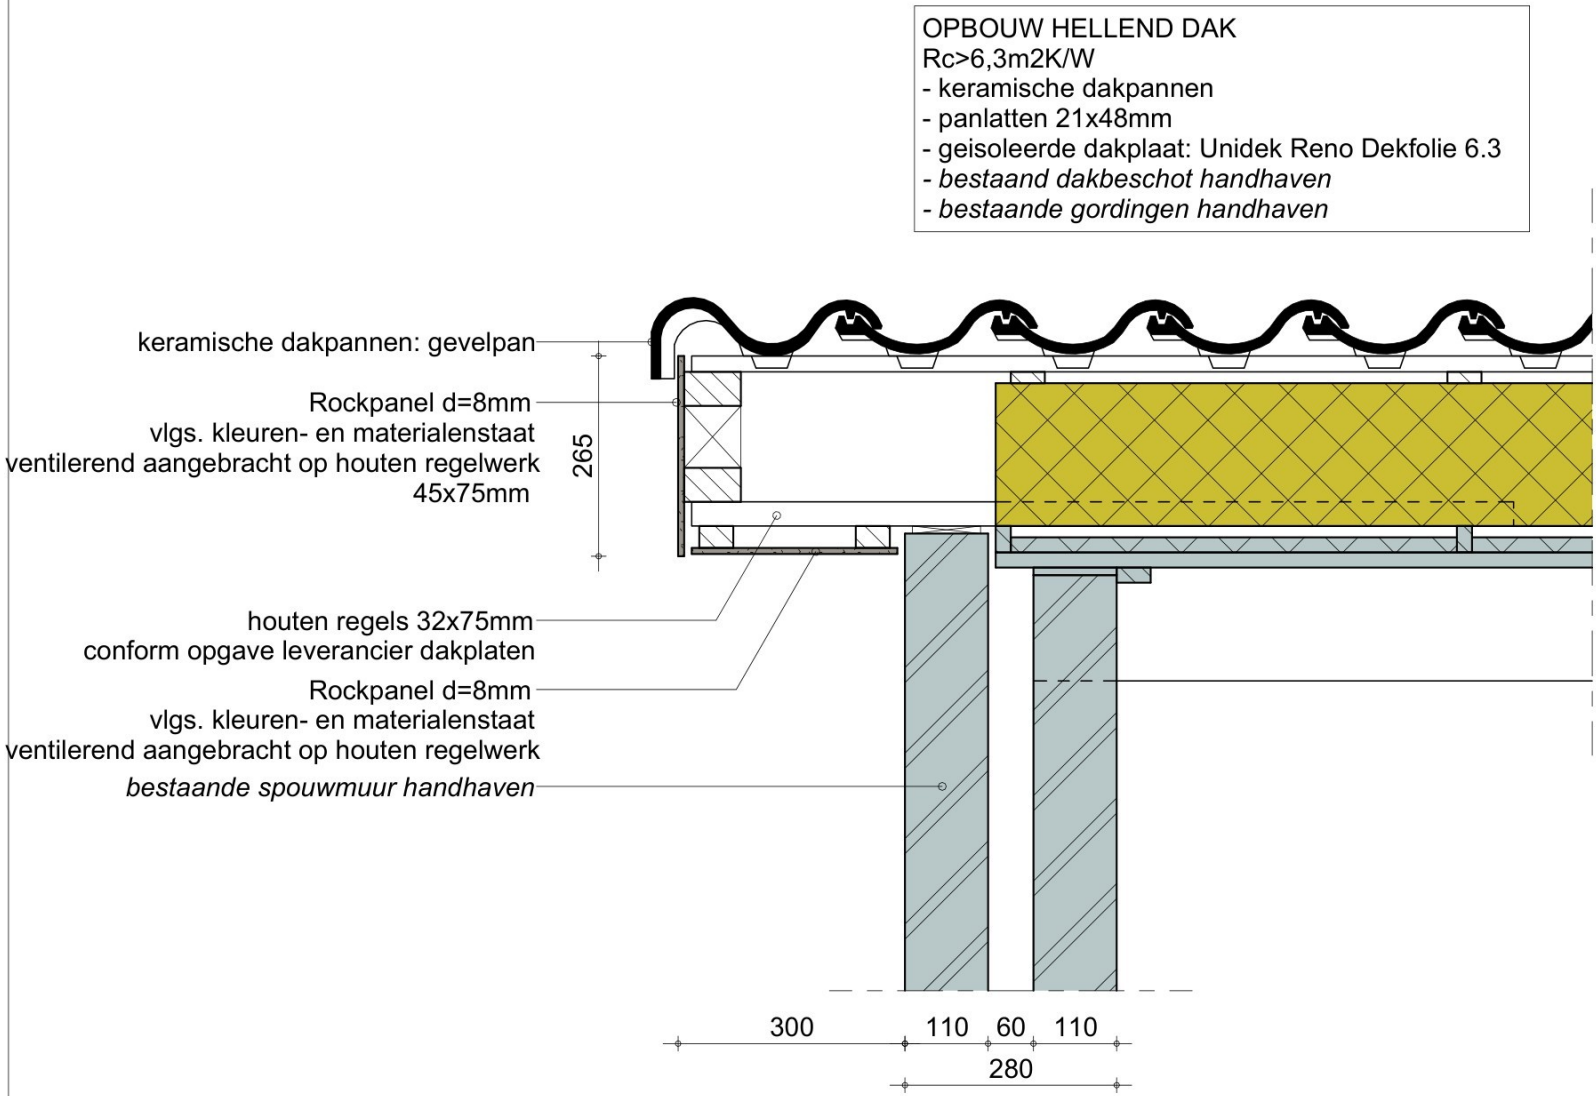


V02

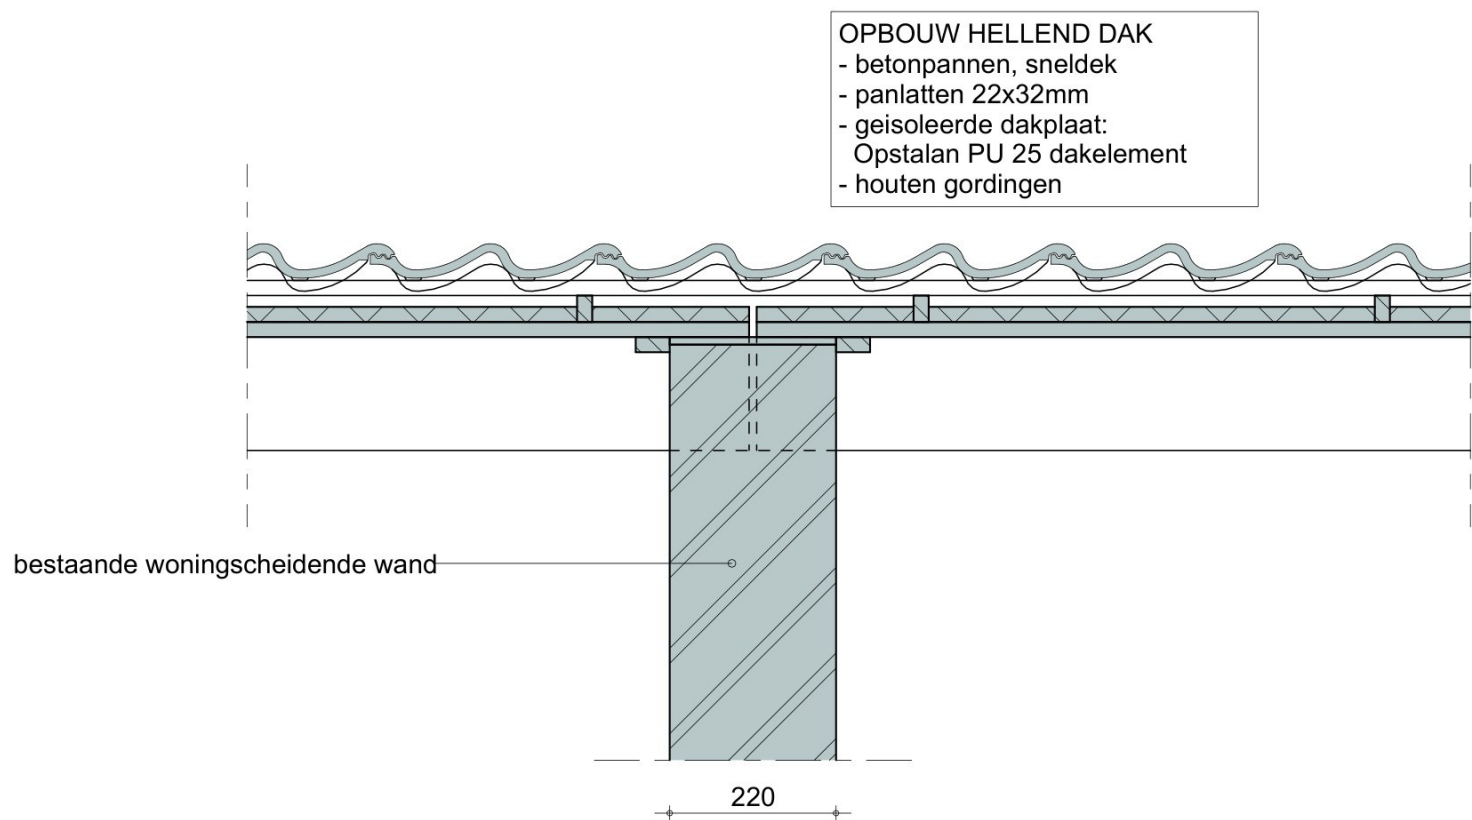


V03

WONINGSCHIEDENDE WAND BESTAAND

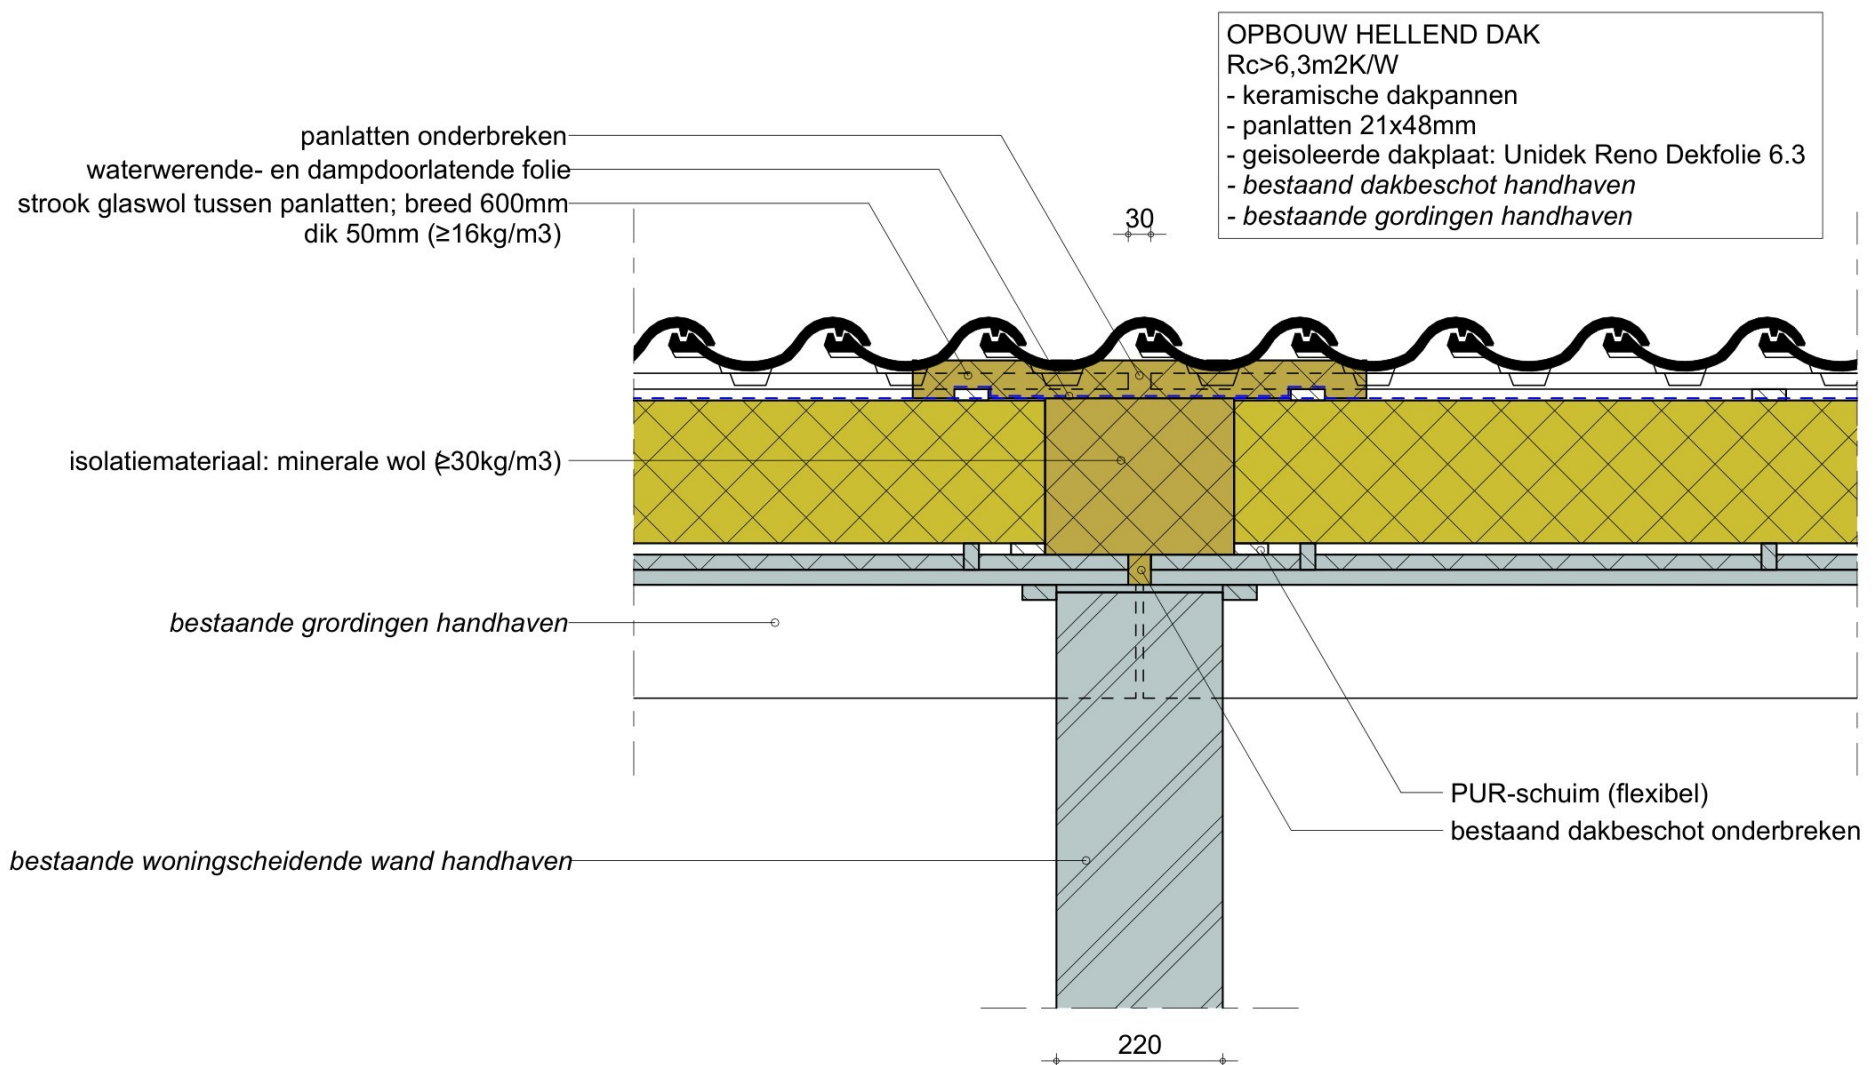


V03

WONINGSCHIEDENDE WAND NIEUW

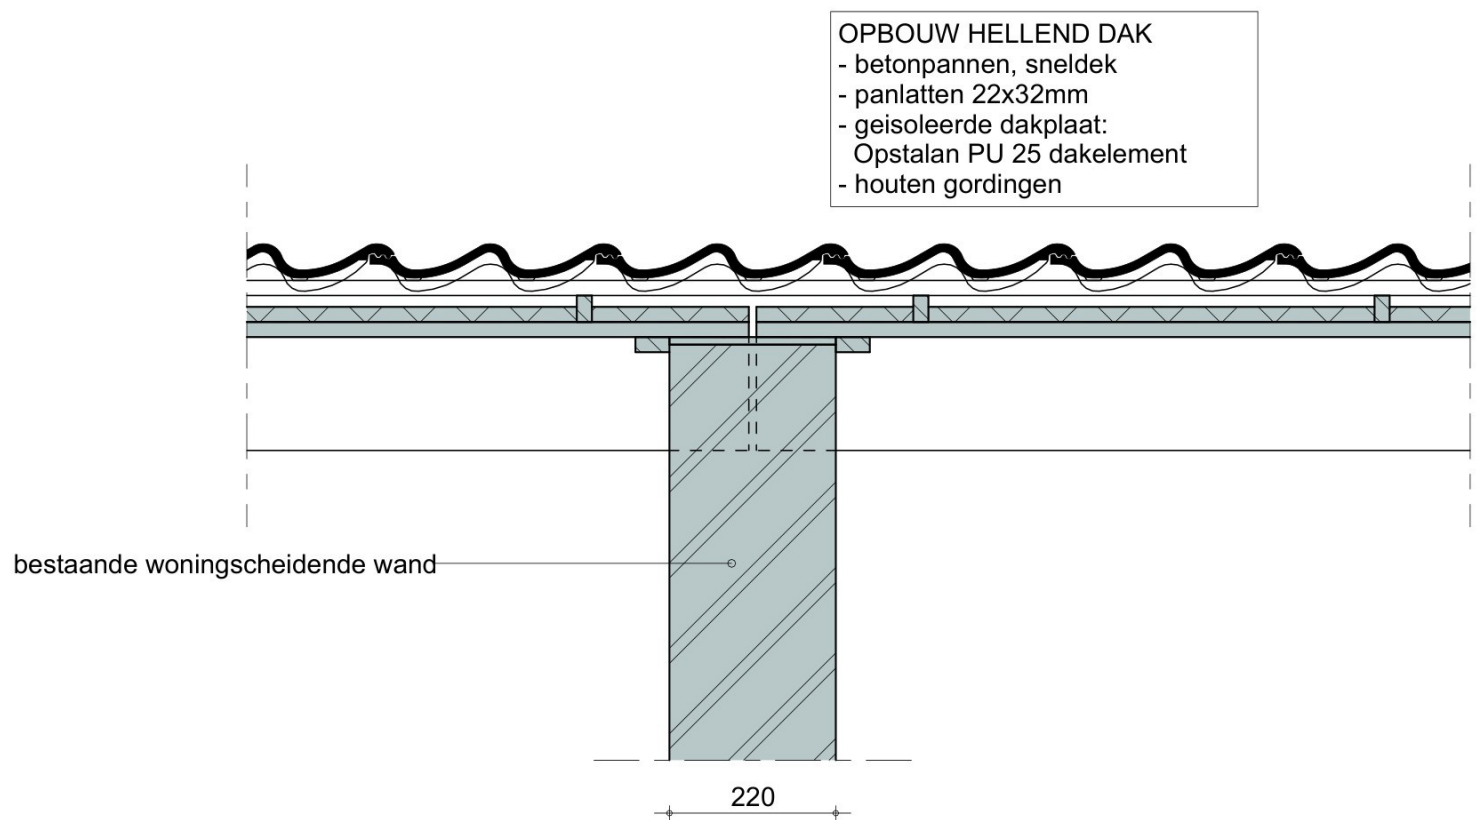

V04

WONINGSCHIEDENDE WAND - GESPIKKELD BEZIT BESTAAND

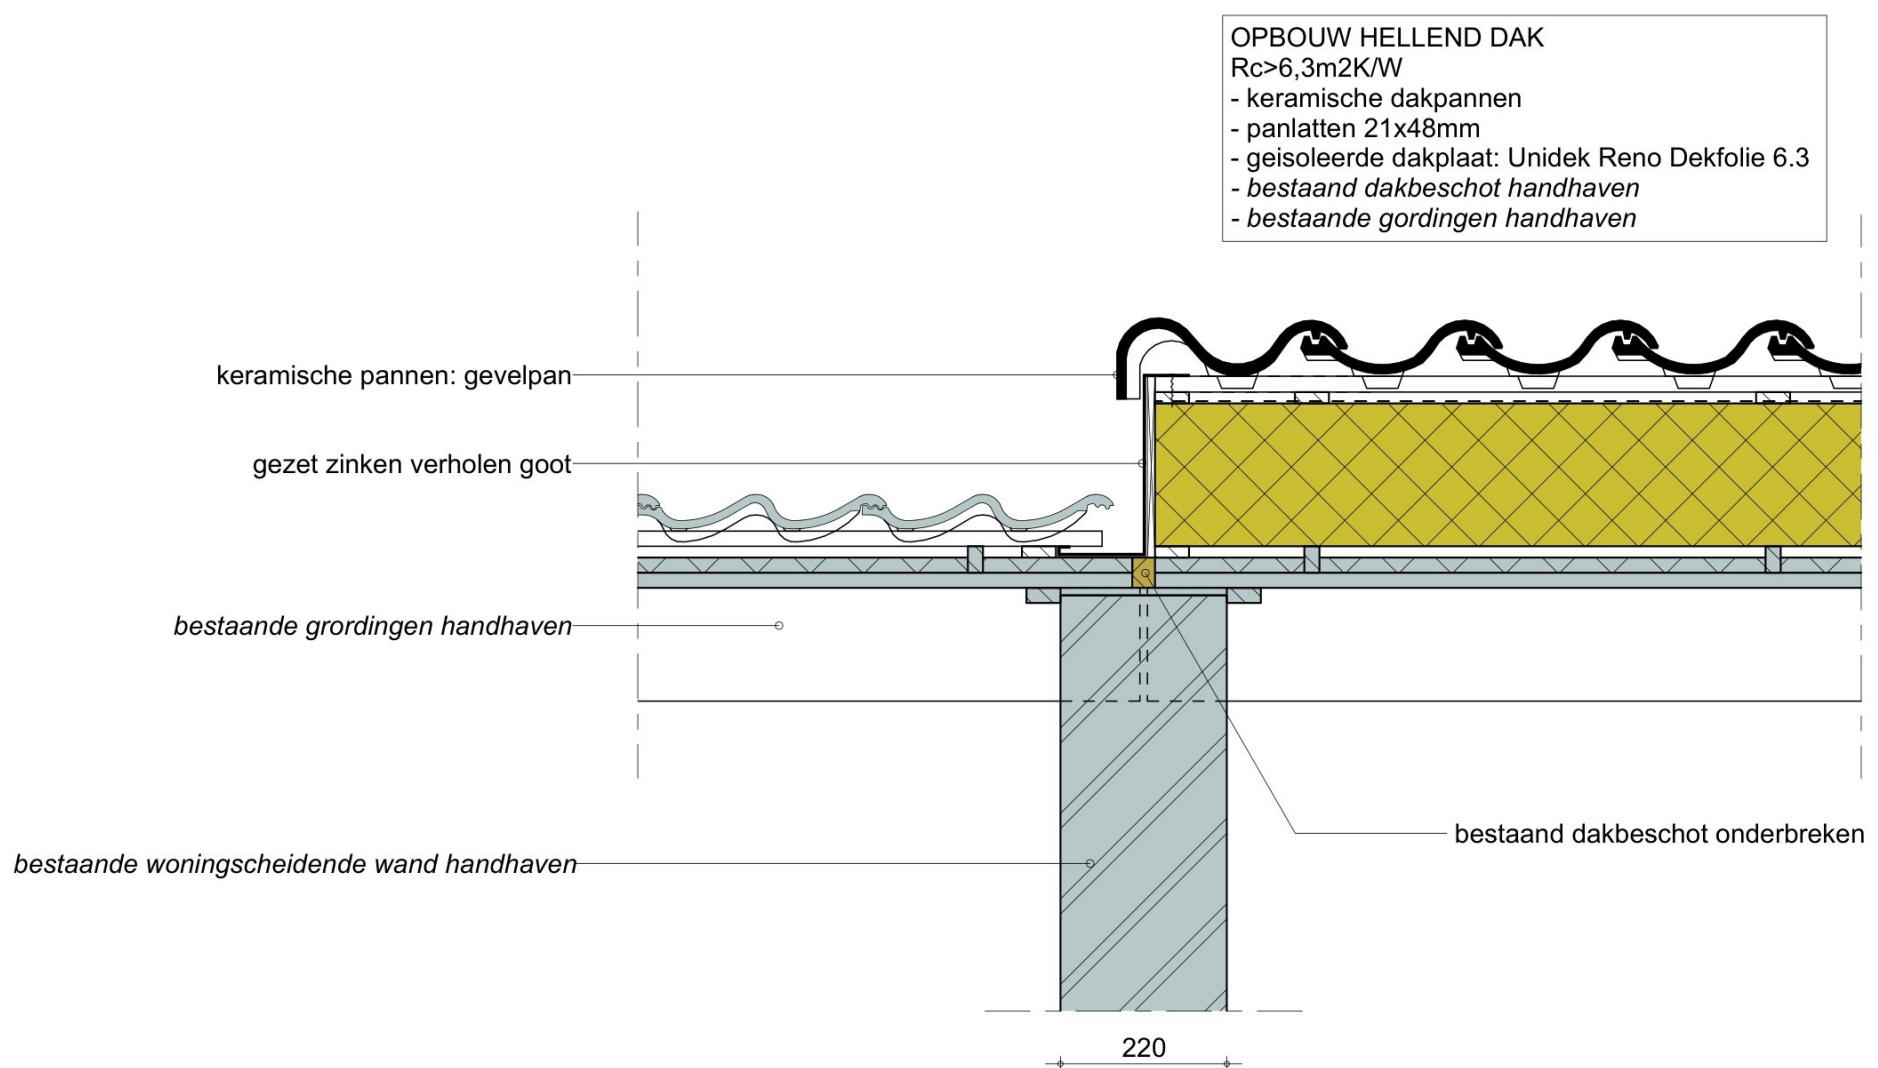

V04


WONINGSCHIEDENDE WAND - GESPIKKELD BEZIT NIEUW

- Wijziging	12-06-2026 Datum	A.S. Is getekend	Omschrijving	
B.20.400 Bladnummer	definitief Status	1:10 Schaal	A3-boekje Formaat	D O Fase
PRINCIPE DETAILS TYPE 89/103				
Renovatie 89 woningen				2523
Orly/Endevoets				


Alle maten in bestaande onderdelen in het werk controleren.
Deze tekeningen zijn niet bedoeld als uitvoeringstekeningen.

Alle producties van Comzone Architect zijn auteursrechtelijk beschermd.
Zonder uitdrukkelijke schriftelijke toestemming van Comzone Architect mogen ze niet worden gebruikt door derden.
Op alle opdrachten aan Comzone Architect is de DNR 2011 van toepassing, tenzij uitdrukkelijk anders overeengekomen.



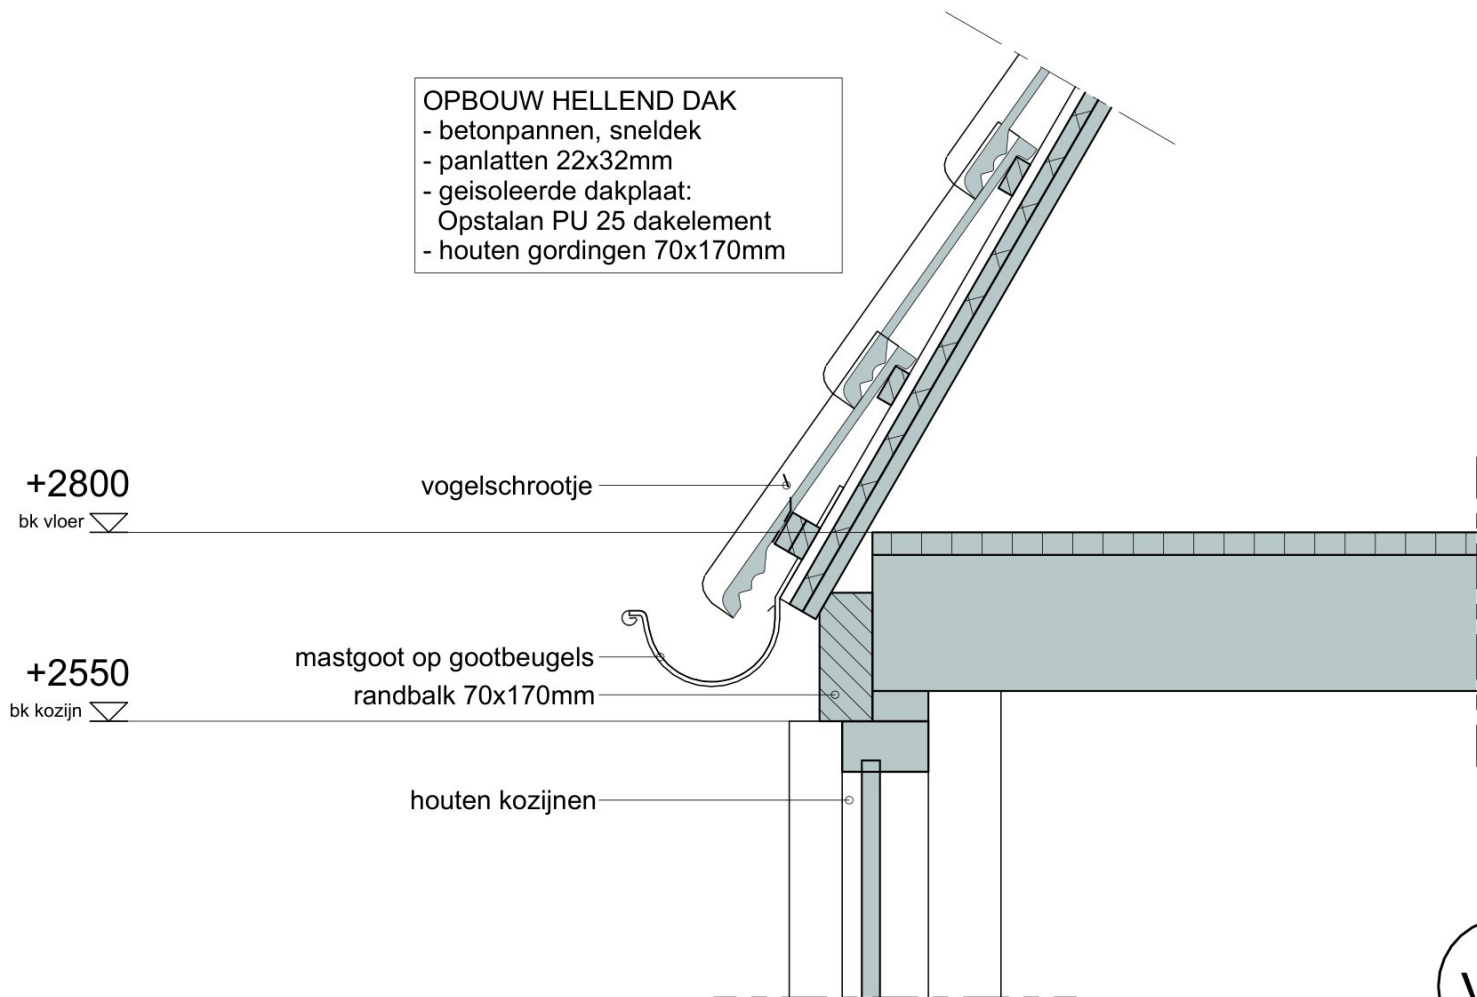

GOOTDETAIL
BESTAAND

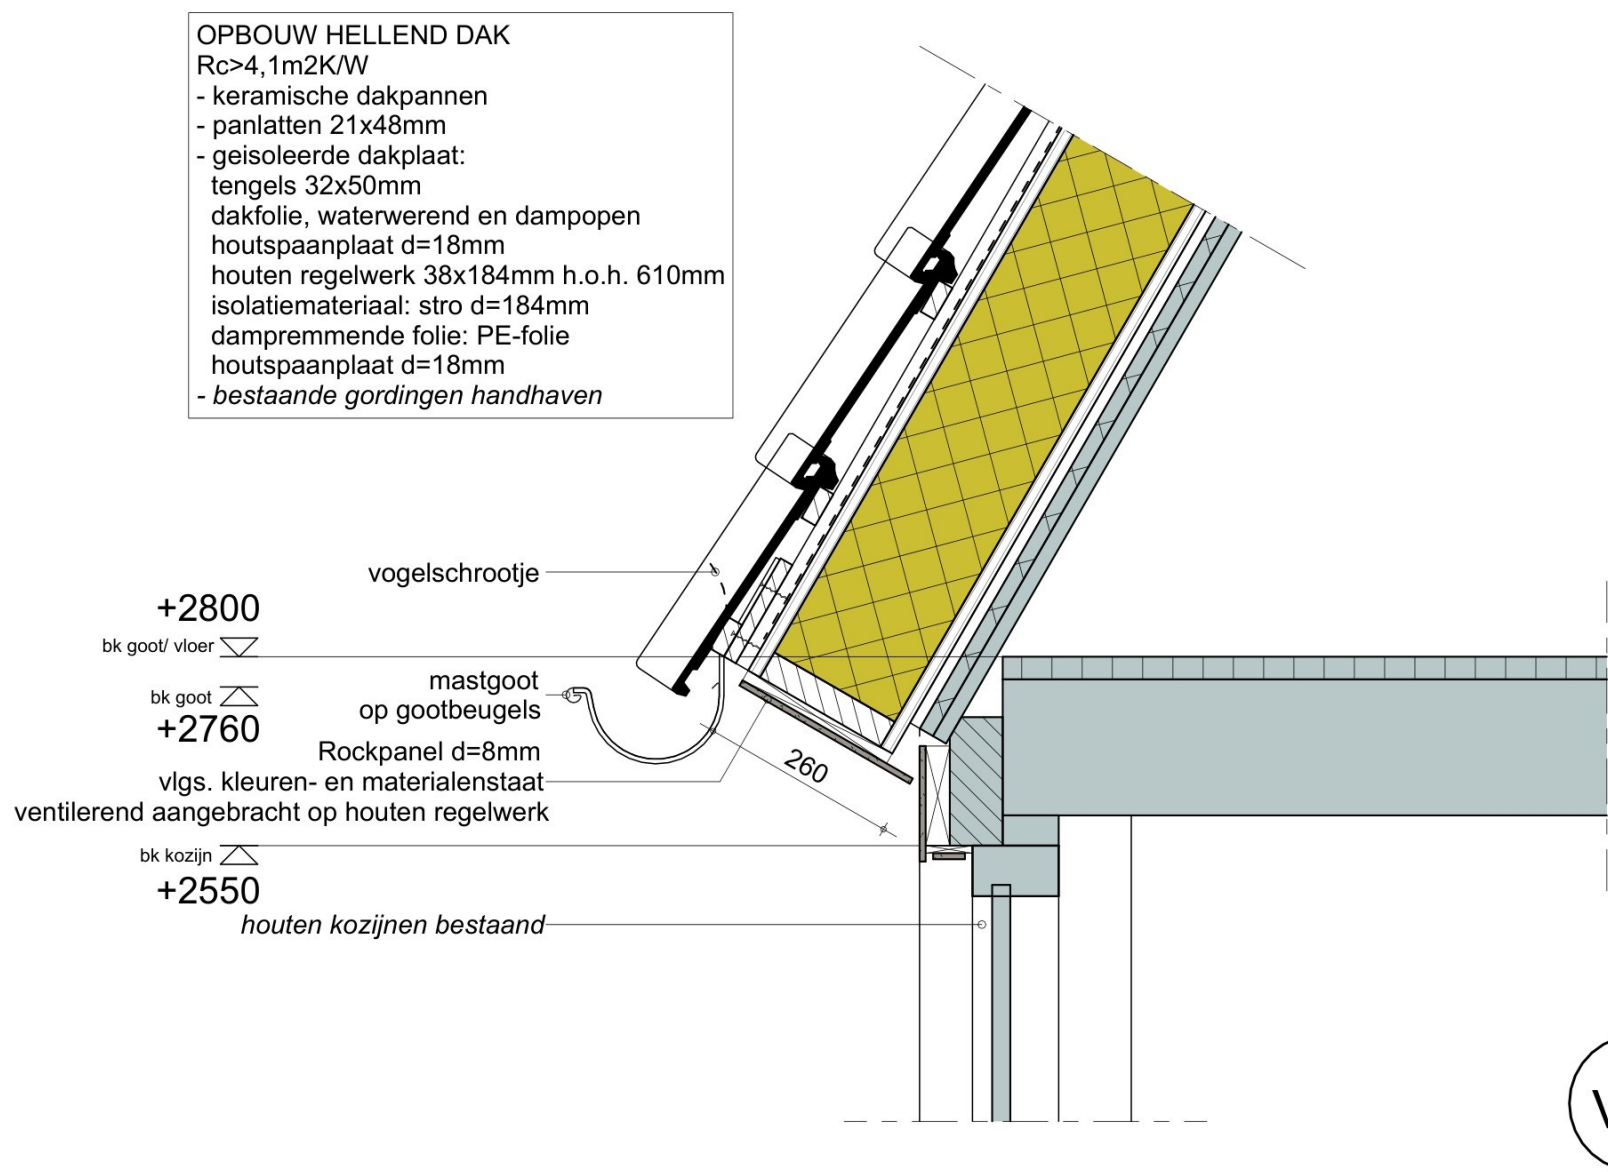


GOOTDETAIL
NIEUW

- OPBOUW HELLEND DAK
- betonpannen, sneldek
 - panlatten 22x32mm
 - geïsoleerde dakplaat:
Opstalan PU 25 dakelement
 - houten gordingen

betonnen dakpannen: gevelpan

schoon metselwerk: baksteen

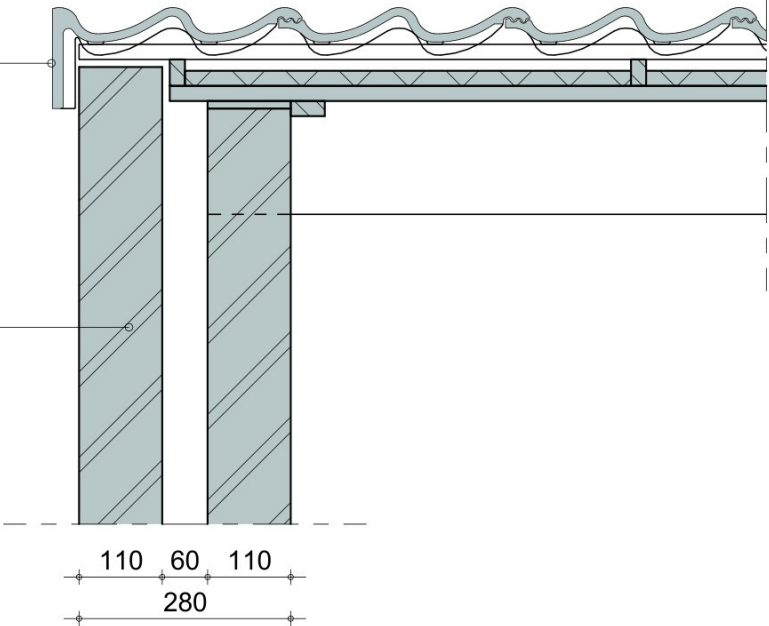

V02

KOPGEVEL
BESTAAND


- OPBOUW HELLEND DAK
Rc>4,0m2K/W
- keramische dakpannen
 - panlatten 21x48mm
 - geïsoleerde dakplaat:
tengels 32x50mm
dakfolie, waterwerend en dampopen
houtspaanplaat d=18mm
houten regelwerk 38x184mm h.o.h. 610mm
isolatiemateriaal: stro d=184mm
dampremmende folie: PE-folie
houtspaanplaat d=18mm
 - *bestaande gordingen handhaven*

keramische dakpannen: gevelpan

Rockpanel d=8mm
vlgs. kleuren- en materialenstaat
ventilerend aangebracht op houten regelwerk


Rockpanel d=8mm
vlgs. kleuren- en materialenstaat
ventilerend aangebracht op houten regelwerk
cellenband

bestaande spouwmuur handhaven

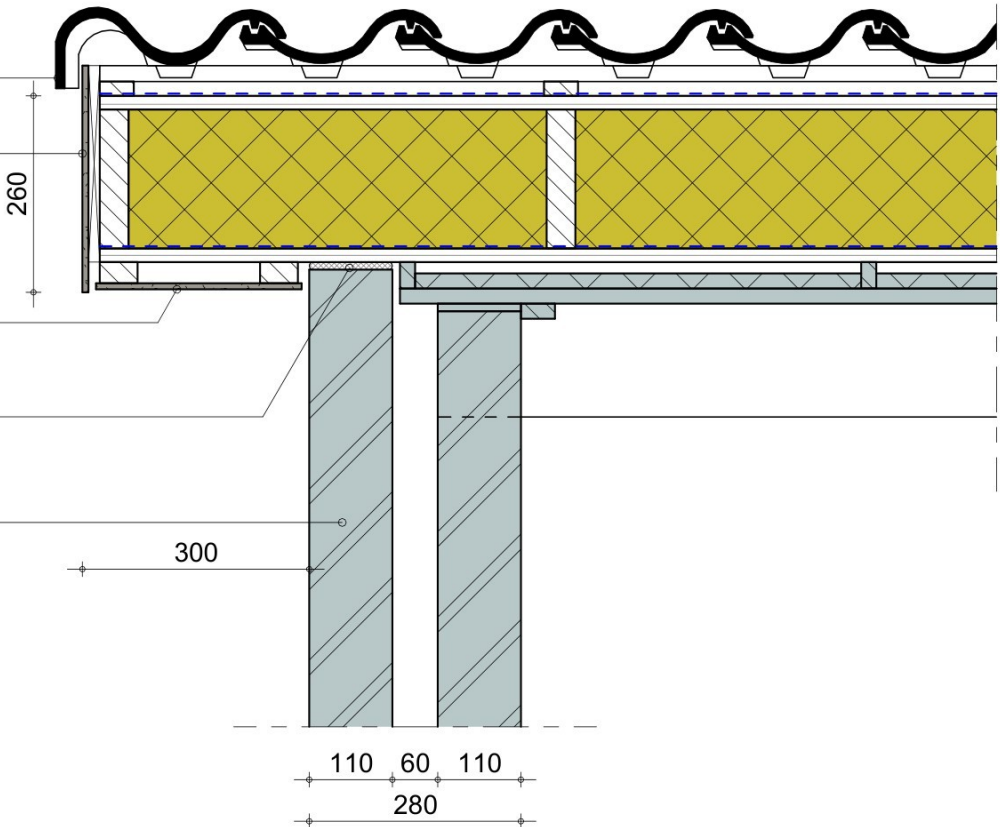


V02

KOPGEVEL
NIEUW

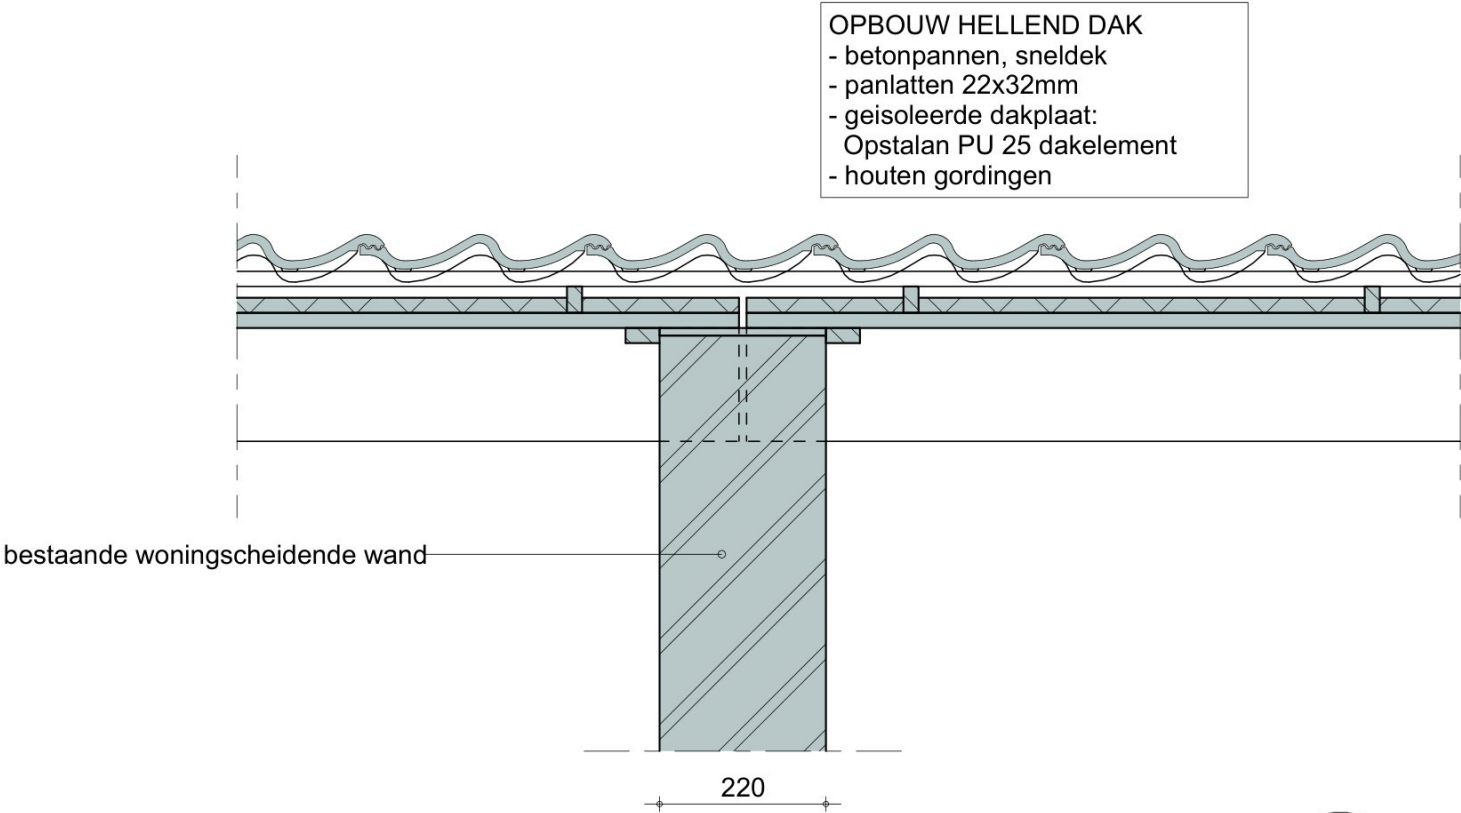


V03

WONINGSCHIEDENDE WAND
BESTAAND

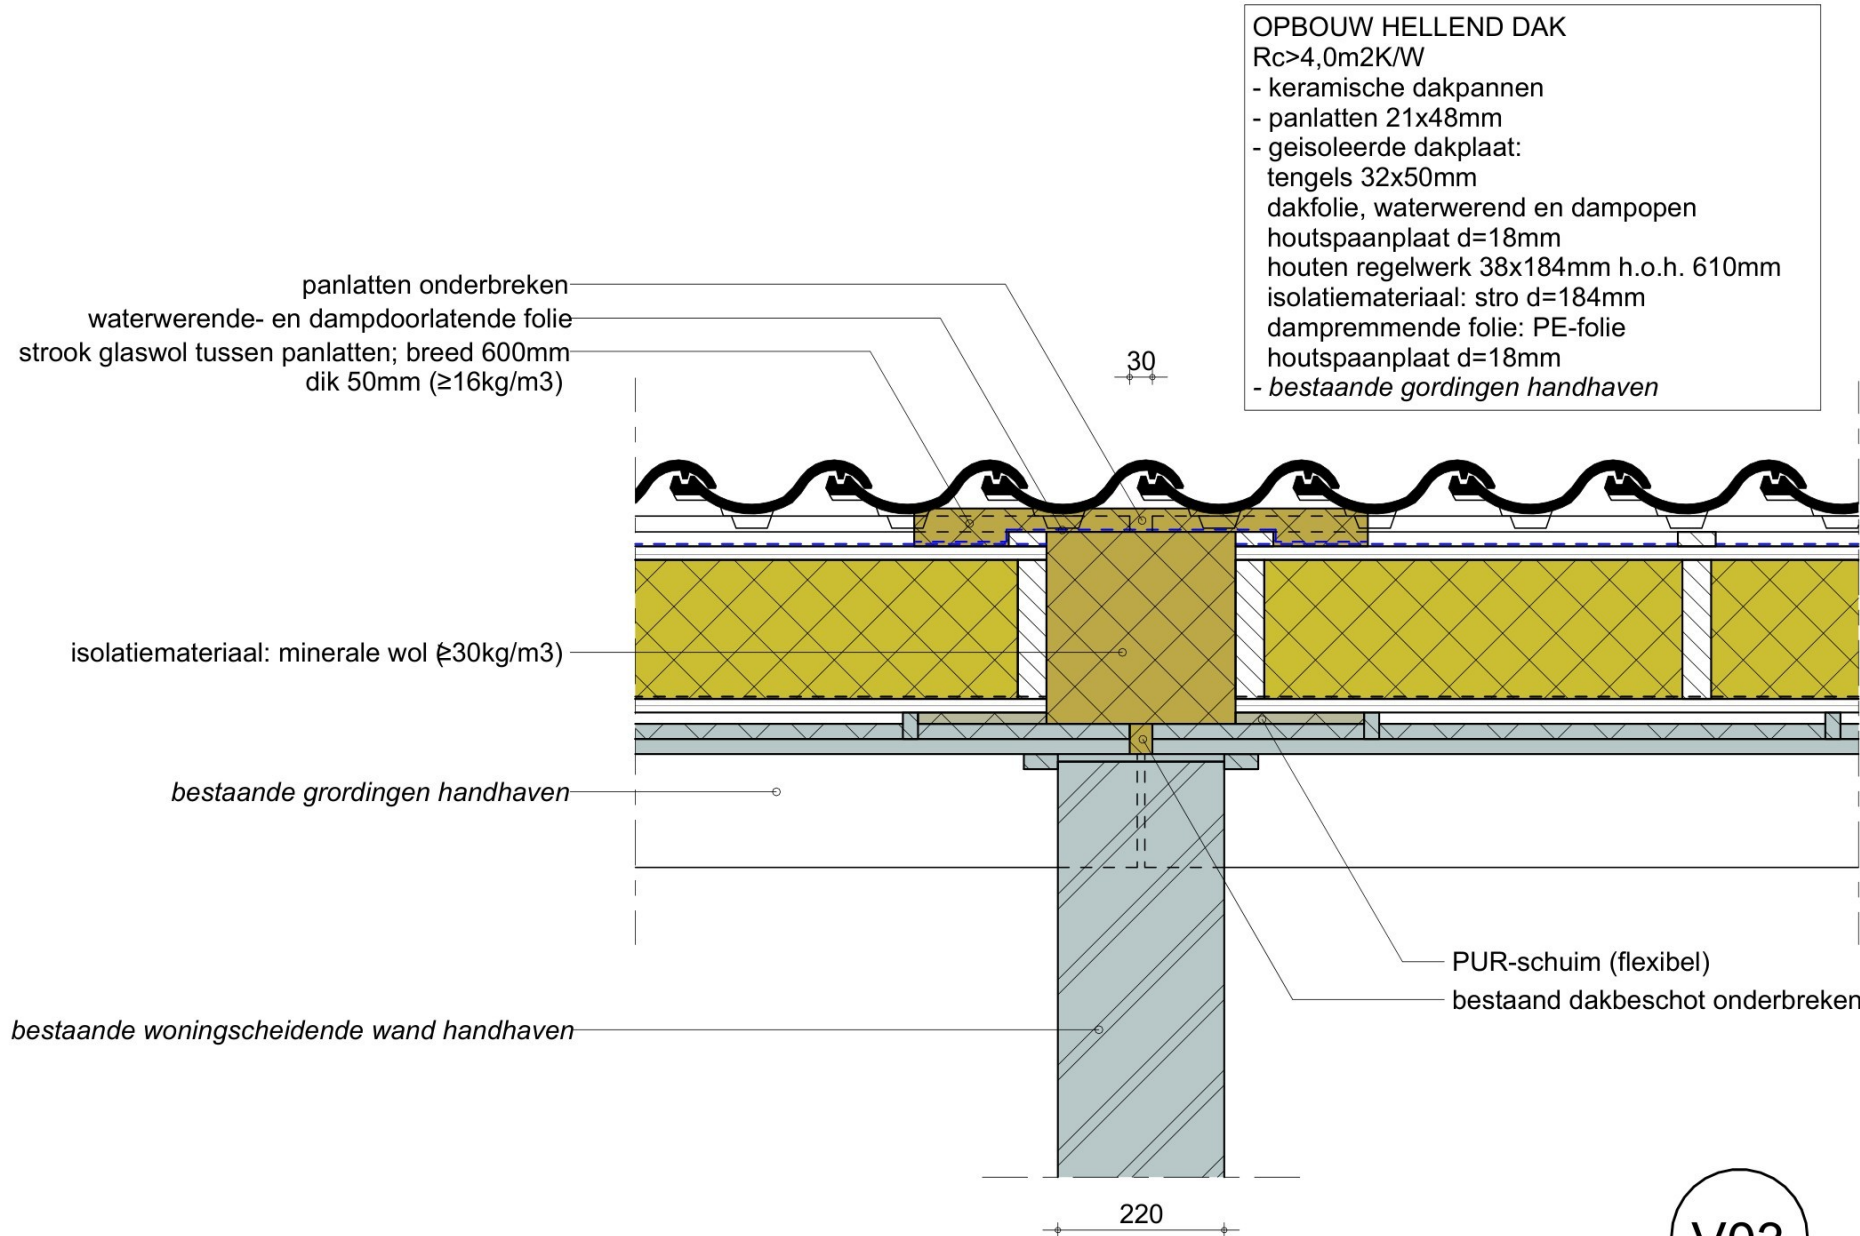


V03

WONINGSCHIEDENDE WAND
NIEUW

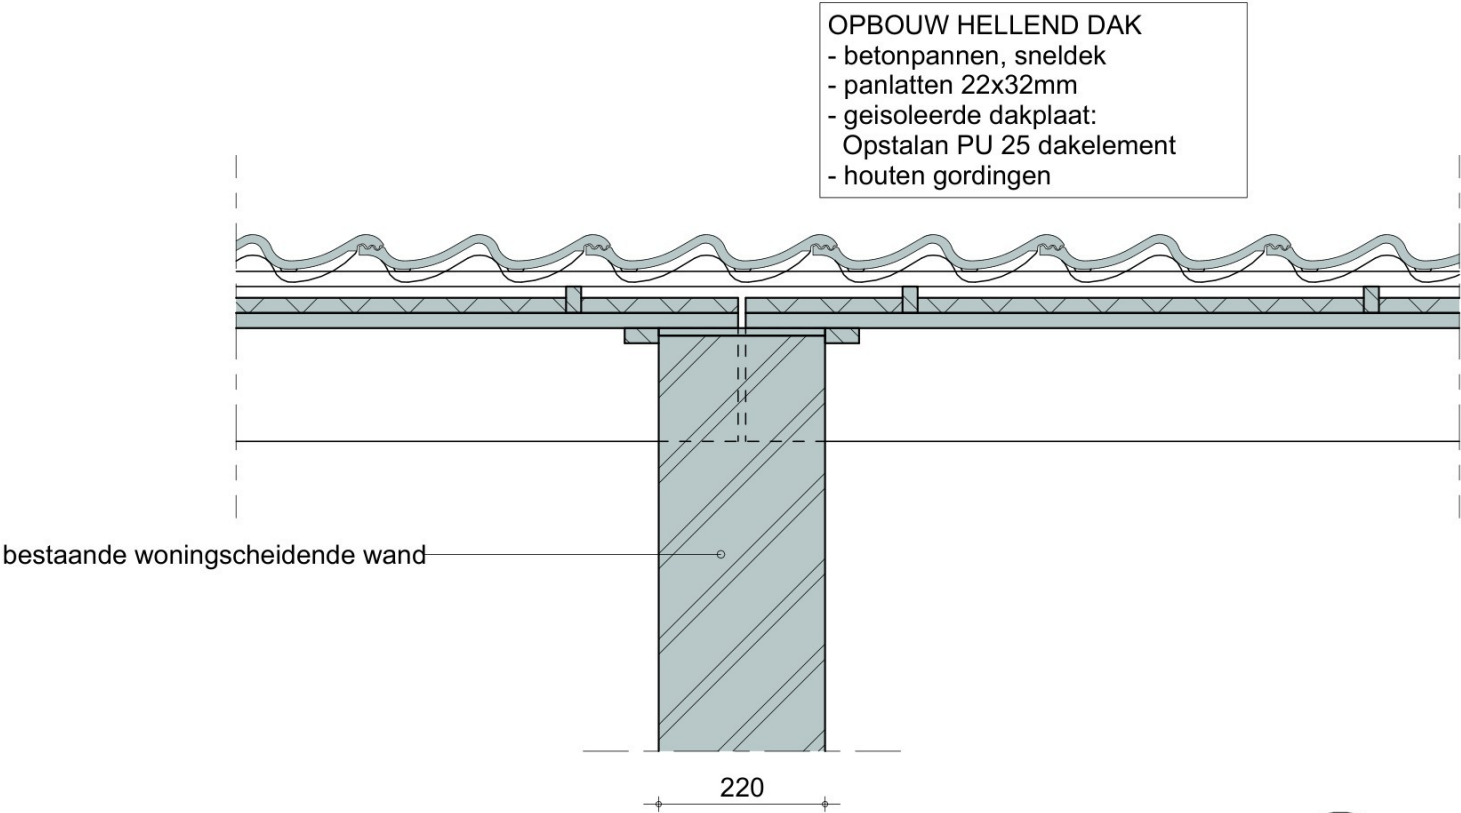

V04

WONINGSCHIEDENDE WAND
BESTAAND

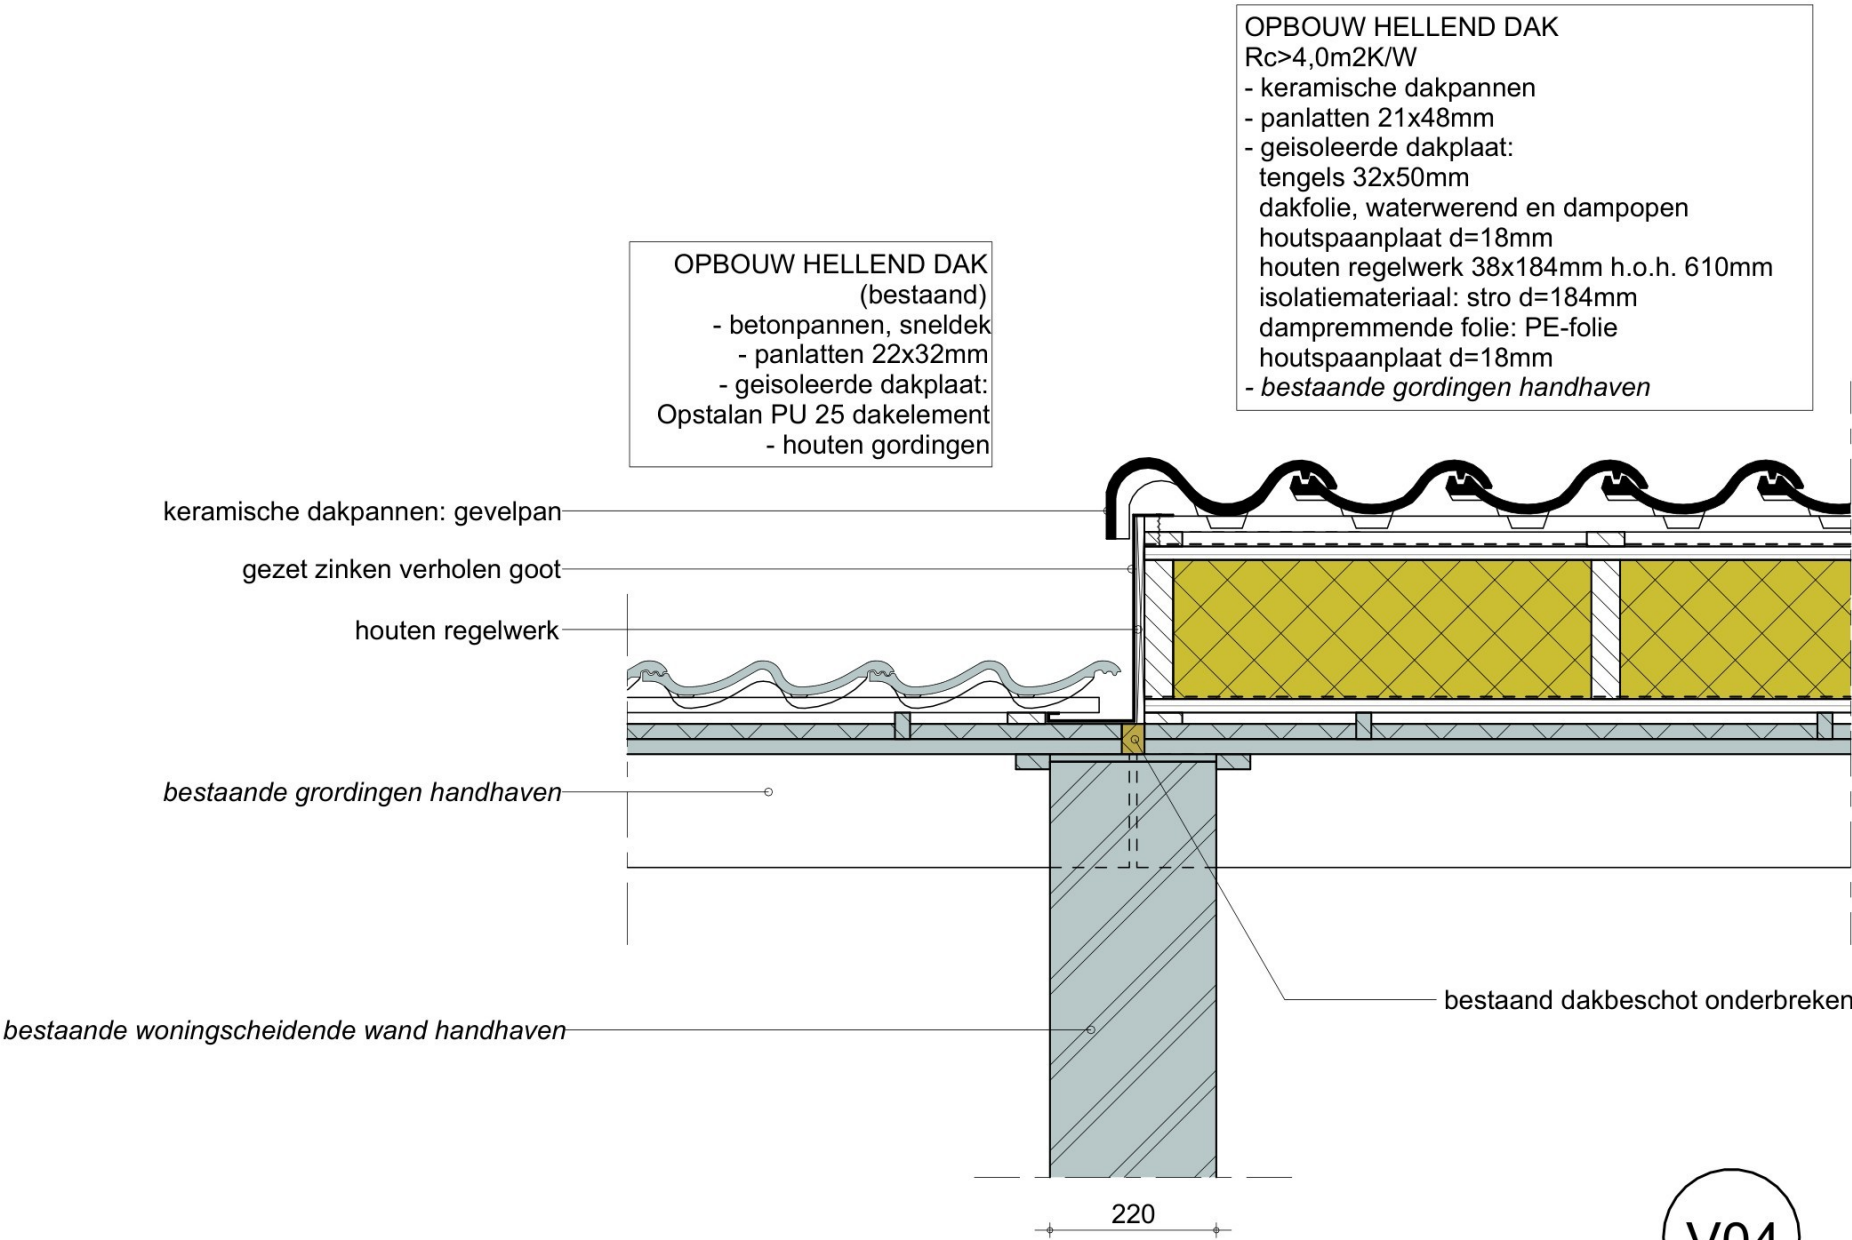

V04

WONINGSCHIEDENDE WAND - GESPIKKELD BEZIT
NIEUW