




Voorgevel

Linkergevel



Achtergevel

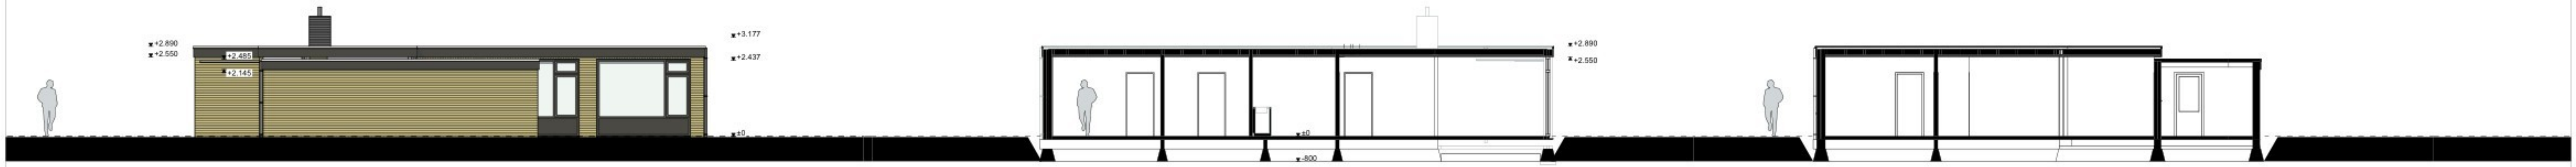

Rechtergevel

Doorsnede A2-A2

Doorsnede B2-B2

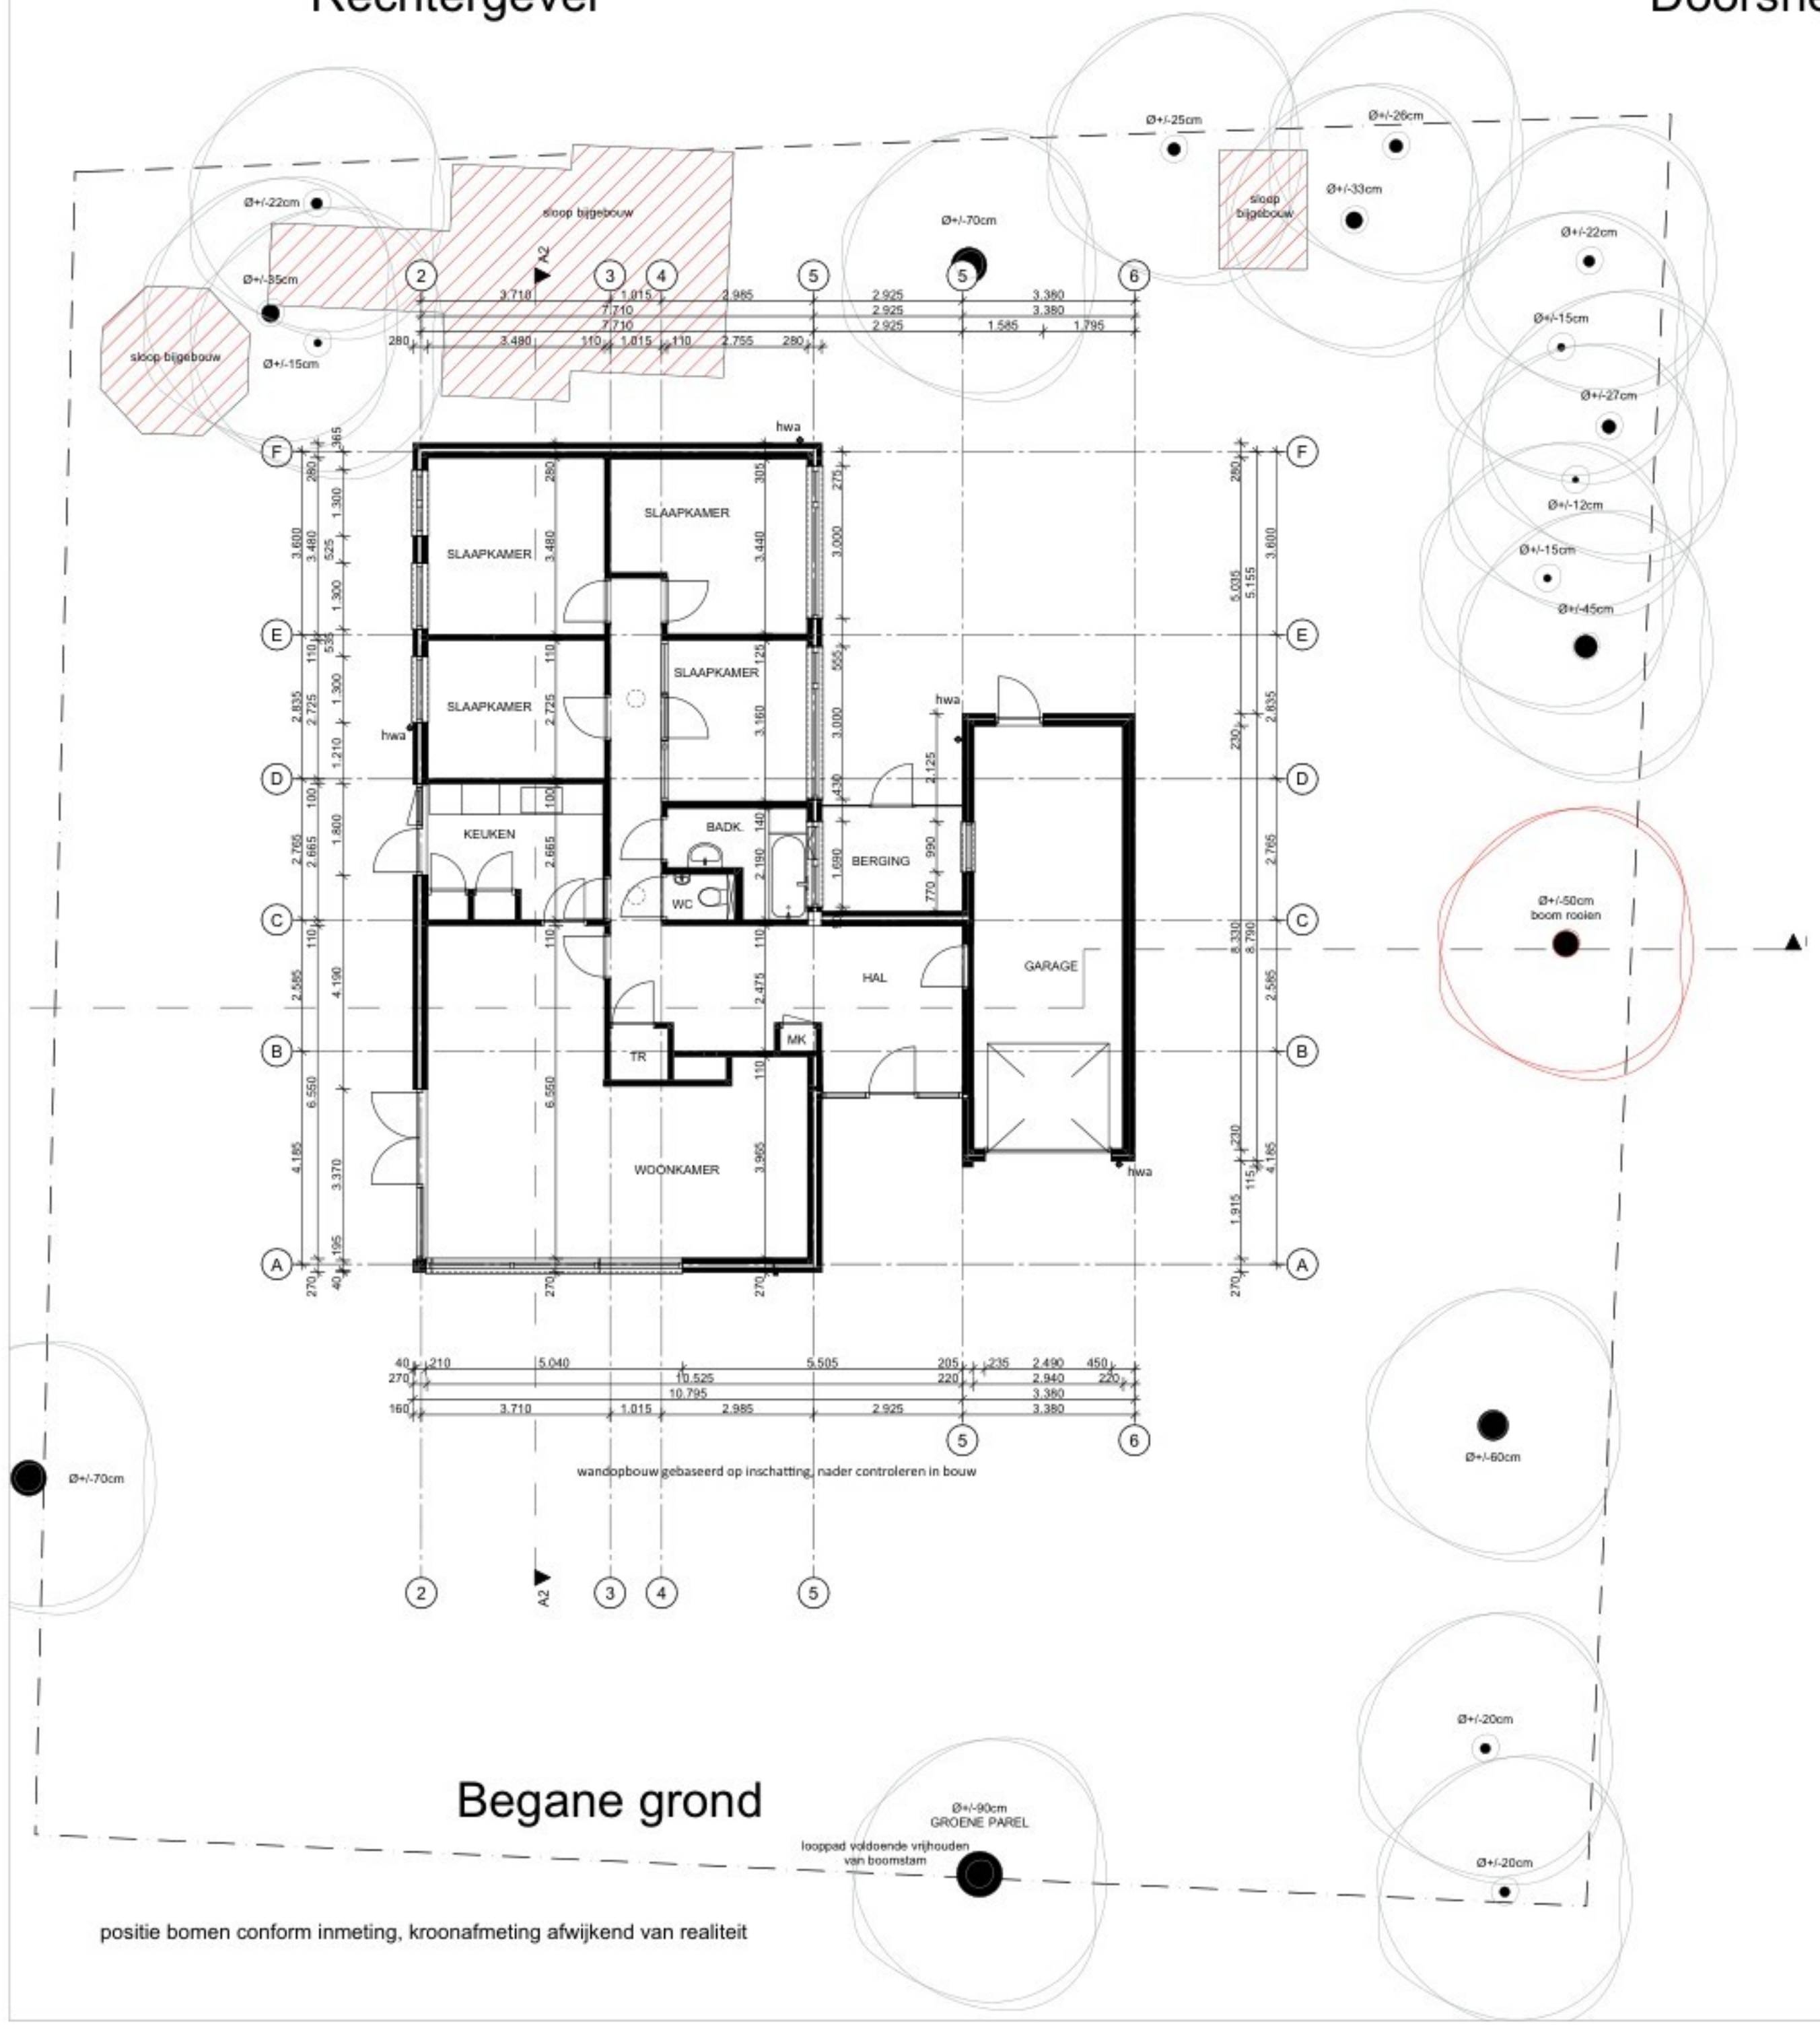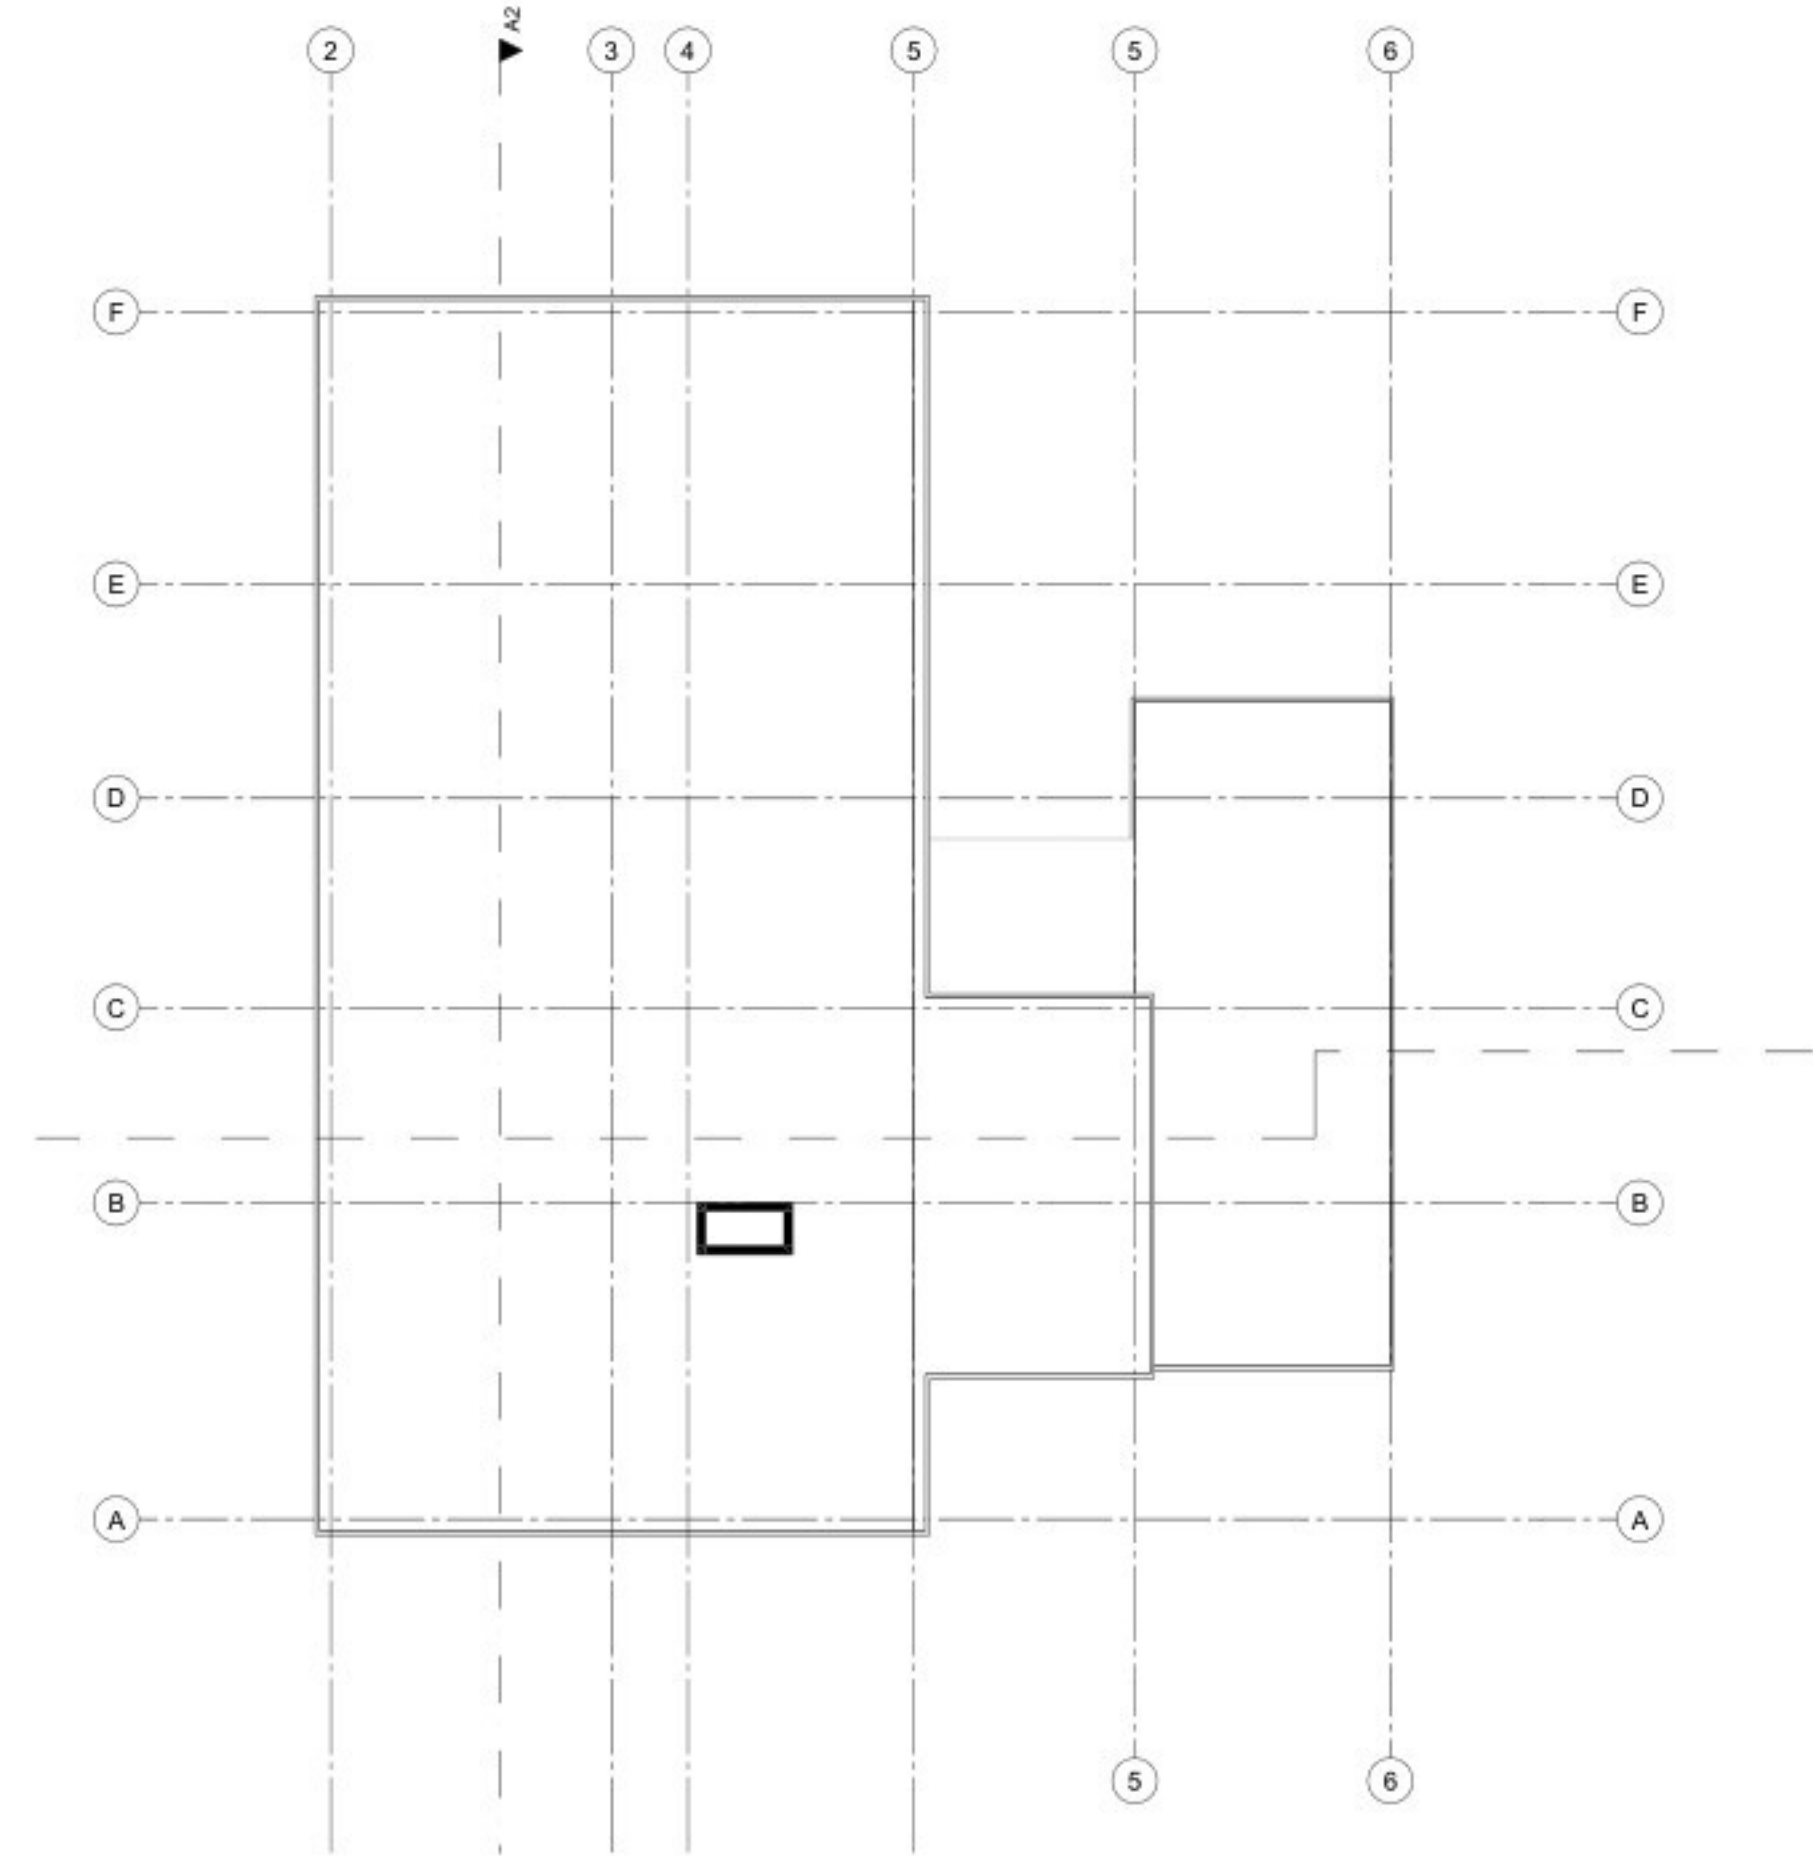

dakaanzicht



GEMEENTE: DEURNE	N	Perceeloppervlakte: 1042 m ²	bestaand
SECTIE: C	1:500	Bebouw oppervlakte: +/- 217,8 m ²	+/- 217,8 m ²
NUMMER: 3172		BVO: +/- 176,5 m ²	+/- 176,5 m ²
		Inhoud: +/- 490 m ³	+/- 490 m ³

situatie

ALLE MATEN IN HET WERK TE CONTROLEREN

Blad: BT.01	Werk: 2612	Datum: 06.08.26
Omschrijving: OVERZICHTSTEKENING	Schaal: 1:100	Wijz. A: 26.09.26
Project: RIGOUREUZE VERBOUWING DENNENVELD 5	Formaat: A1	Wijz. B:
DENNENVELD 5, 5752AD te DEURNE	Status: BT	Wijz. C:
	Modelleur: SV	