
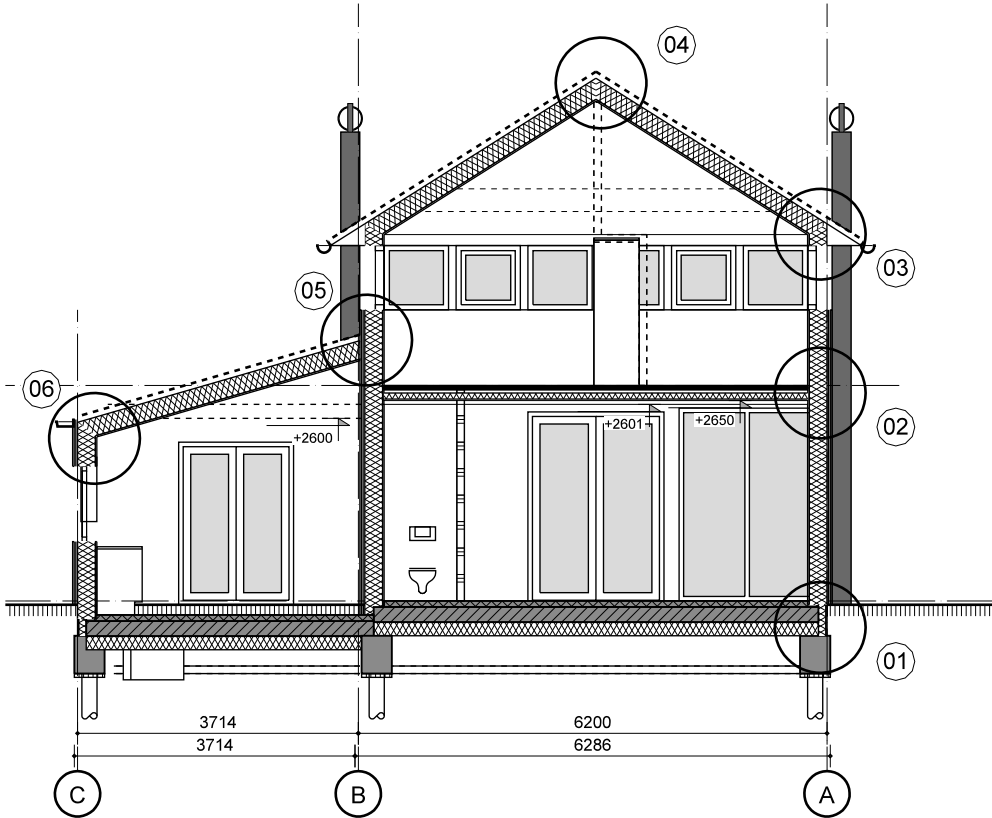
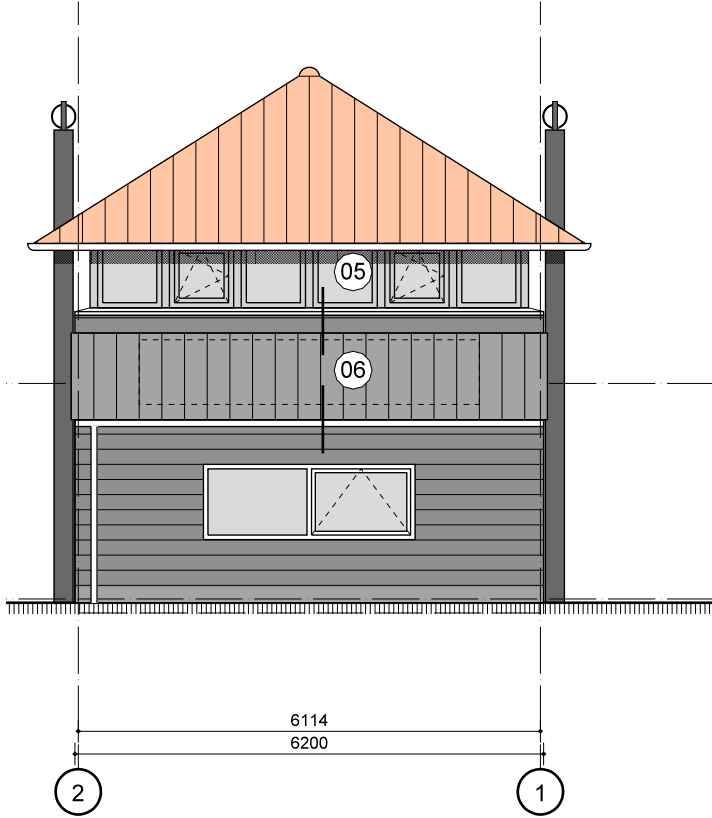


PRINCIPE DETAILS (HOOIMIJT)

det.	wijz	datum	wijz.dat.	status
1	E	221223	011024	definitief
2	E	221223	011024	definitief
3	E	221223	011024	definitief
4	E	221223	011024	definitief
5	E	221223	011024	definitief
6	E	221223	011024	definitief
	E		011024	definitief

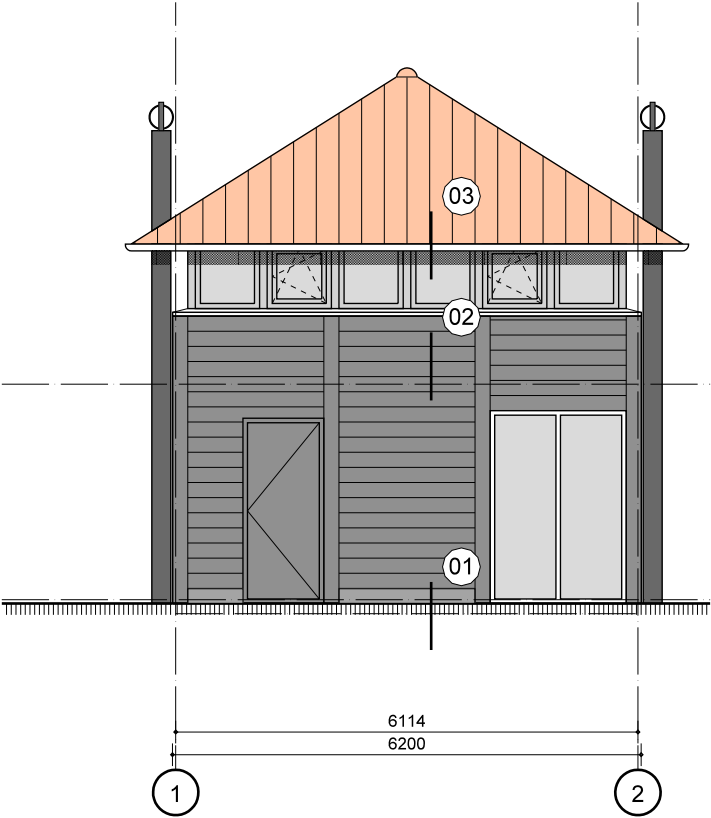

WIJZ. : A.	DATUM : 270224	GET. : 	WIJZ. : E.	DATUM : 011024	GET. : 	BESTAND: 4_BA\4.01-tek.DRW	PROJECT: Hogendijk 7, Amsterdam	SCHAAL: 1: 100	GETEKEND: MJ	ONDERDEEL: voorblad details hooimijt	OMGEVINGSVERGUNNING 4.HT.n4.00	WIJZ. E	PROJECTNR. : 2317		Bureau LUX B.V. panamalaan 6-M 1019 az amsterdam tel 020-7078215 info@bureau lux.nl www.bureau lux.nl
B.	220424		F.			STATUS: definitief	OPDRACHTGEVER: 	FORMAAT: A3	DATUM: 221223						
C.	210524		G.												
D.	010724		H.												

HSB element type BP4 (min. 37,2 dB)
gevelbekleding
geventileerde spouw
houten regels
waterkerende dampdoorlatende laag
windstopperplaat 9mm
stijl- en regelwerk
isolatie minerale wol
dampremmende laag
plaatmateriaal
(constructief 15mm Underlayment)
gipsvezelplaat (2 x 12,5mm)
Rc: min. 6,39 m2 K/W

vent.

PEIL=0

PEIL=0

dekvloer v.v. vloerverwarming

geïsoleerde kanaalplaatvloer (o.g.)
Rc: min. 3,76 m2K/W

185-

waterkerende laag

isolatie v.v.
gesloten cellen

cementgebonden
kantplank


200

een geïsoleerde kanaalplaatvloer
met een EPS dikte van 150mm geeft
een Rc waarde van 5,0 m2 K/W

180

WIJZ. :	DATUM :	GET. :	WIJZ. :	DATUM :	GET. :	BESTAND:	PROJECT:	SCHAAL:	GETEKEND:	ONDERDEEL:	OMGEVINGSVERGUNNING	WIJZ.	PROJECTNR. :	LUX ARCHITECTUUR EN ADVIES fox	Bureau LUX B.V. panamalaan 6-M 1019 az amsterdam tel 020-7078215 info@bureauLux.nl www.bureauLux.nl
A.	270224		E.	011024		4_BA\4.01-tek. DRW	Hogendijk 7, Amsterdam	1: 5	MJ	detail 01	4.HT.n4.01	E	2317		
B.	220424		F.			STATUS:	OPDRACHTGEVER:	FORMAAT:	DATUM:	hooimijt					
C.	210524		G.			definitief		A3	221223						
D.	010724		H.												

	wijziging E betreft aanpassingen m.b.t. gevelgeluidwering volgens notitie 7785.06 van Mobius Consult
--	--

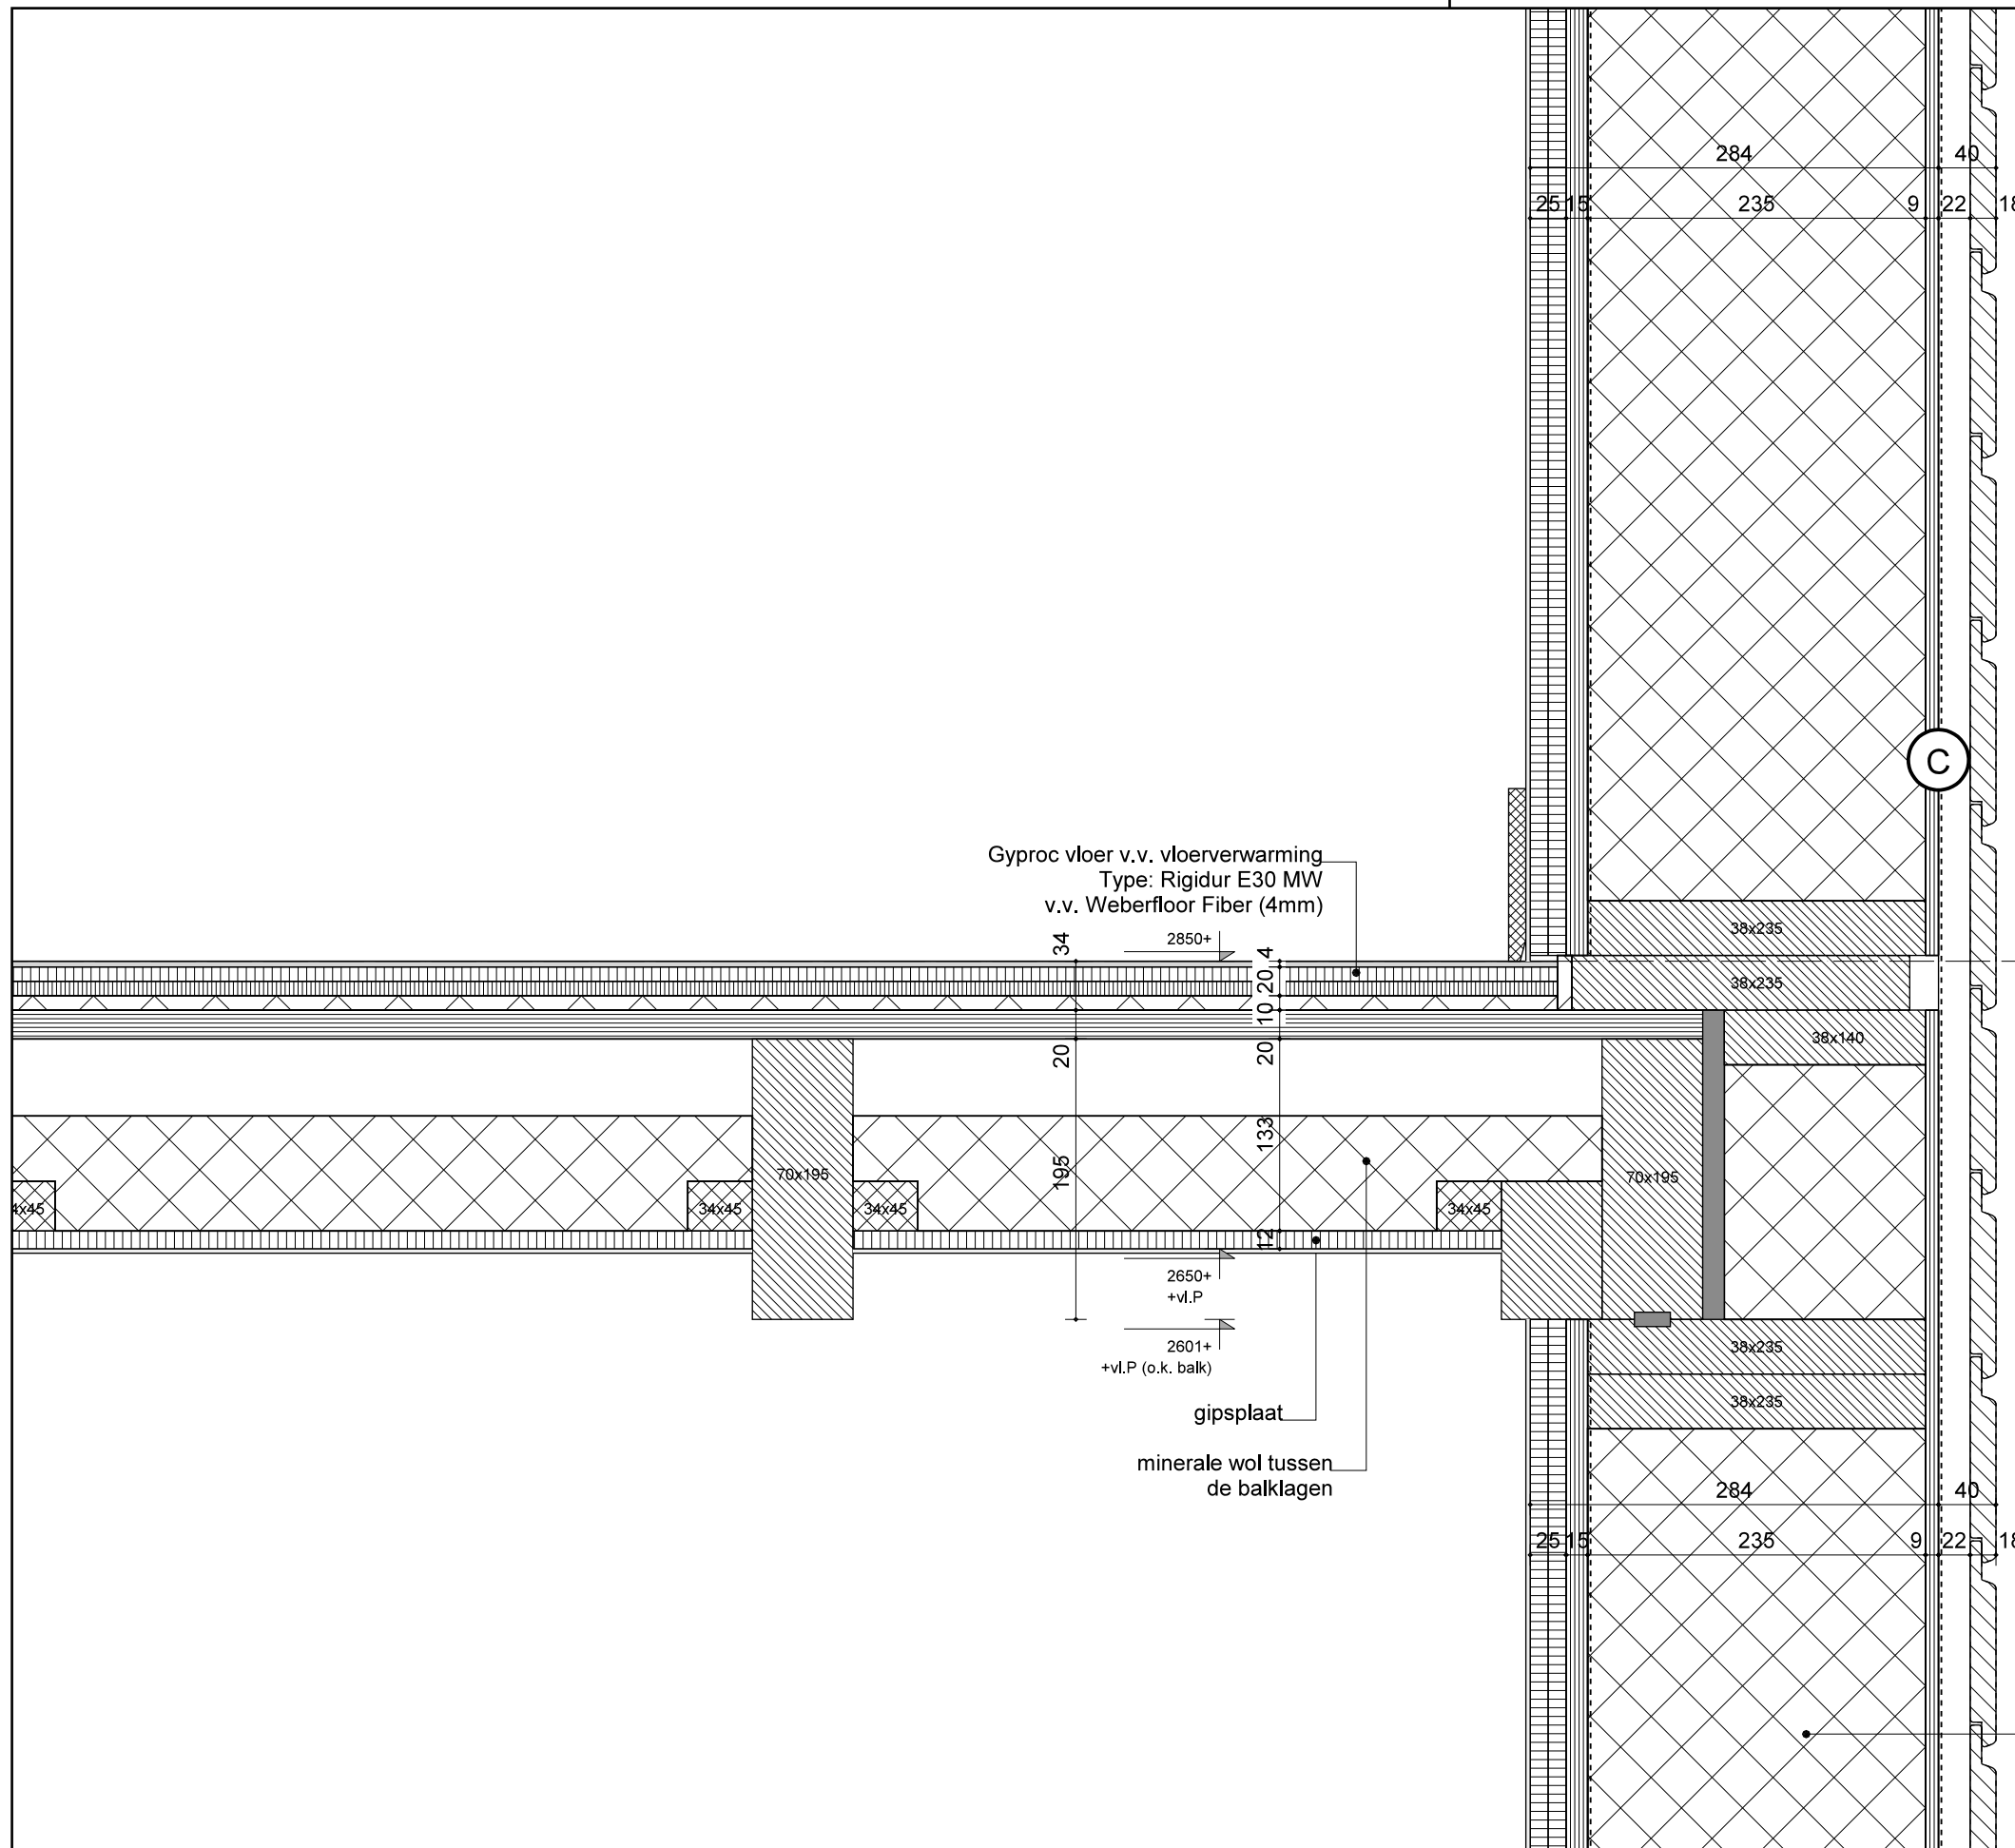


aanzicht hoekkolommen
Ø 250mm

2550+ 

HSB element type BP4 (min. 37,2 dB)
gevelbekleding
geventileerde spouw
houten regels
waterkerende dampdoorlatende laag
windstopperplaat 9mm
stijl- en regelwerk
isolatie minerale wol
dampremmende laag
plaatmateriaal
(constructief 15mm Underlayment)
gipsvezelplaat (2 x 12,5mm)
Rc: min. 6,39 m² K/W


WIJZ. :	DATUM :	GET. :	WIJZ. :	DATUM :	GET. :	BESTAND:	PROJECT:	SCHAAL:	GETEKEND:	ONDERDEEL:	OMGEVINGSVERGUNNING	WIJZ.	PROJECTNR. :	LUX ARCHITECTUUR EN ADVIES	Bureau LUX B.V. panamalaan 6-M 1019 az amsterdam tel 020-7078215 info@bureaulux.nl www.bureaulux.nl
A.	270224		E.	011024		4_BA\4_01-tek.DRW	Hogendijk 7, Amsterdam	1: 5	MJ	detail 02 hooimijt	4.HT.n4.02	E	2317		
B.	220424		F.			STATUS:	OPDRACHTGEEVER:	FORMAAT:	DATUM:						
C.	210524		G.			definitief	[REDACTED]	A3	221223						
D.	010724		H.												

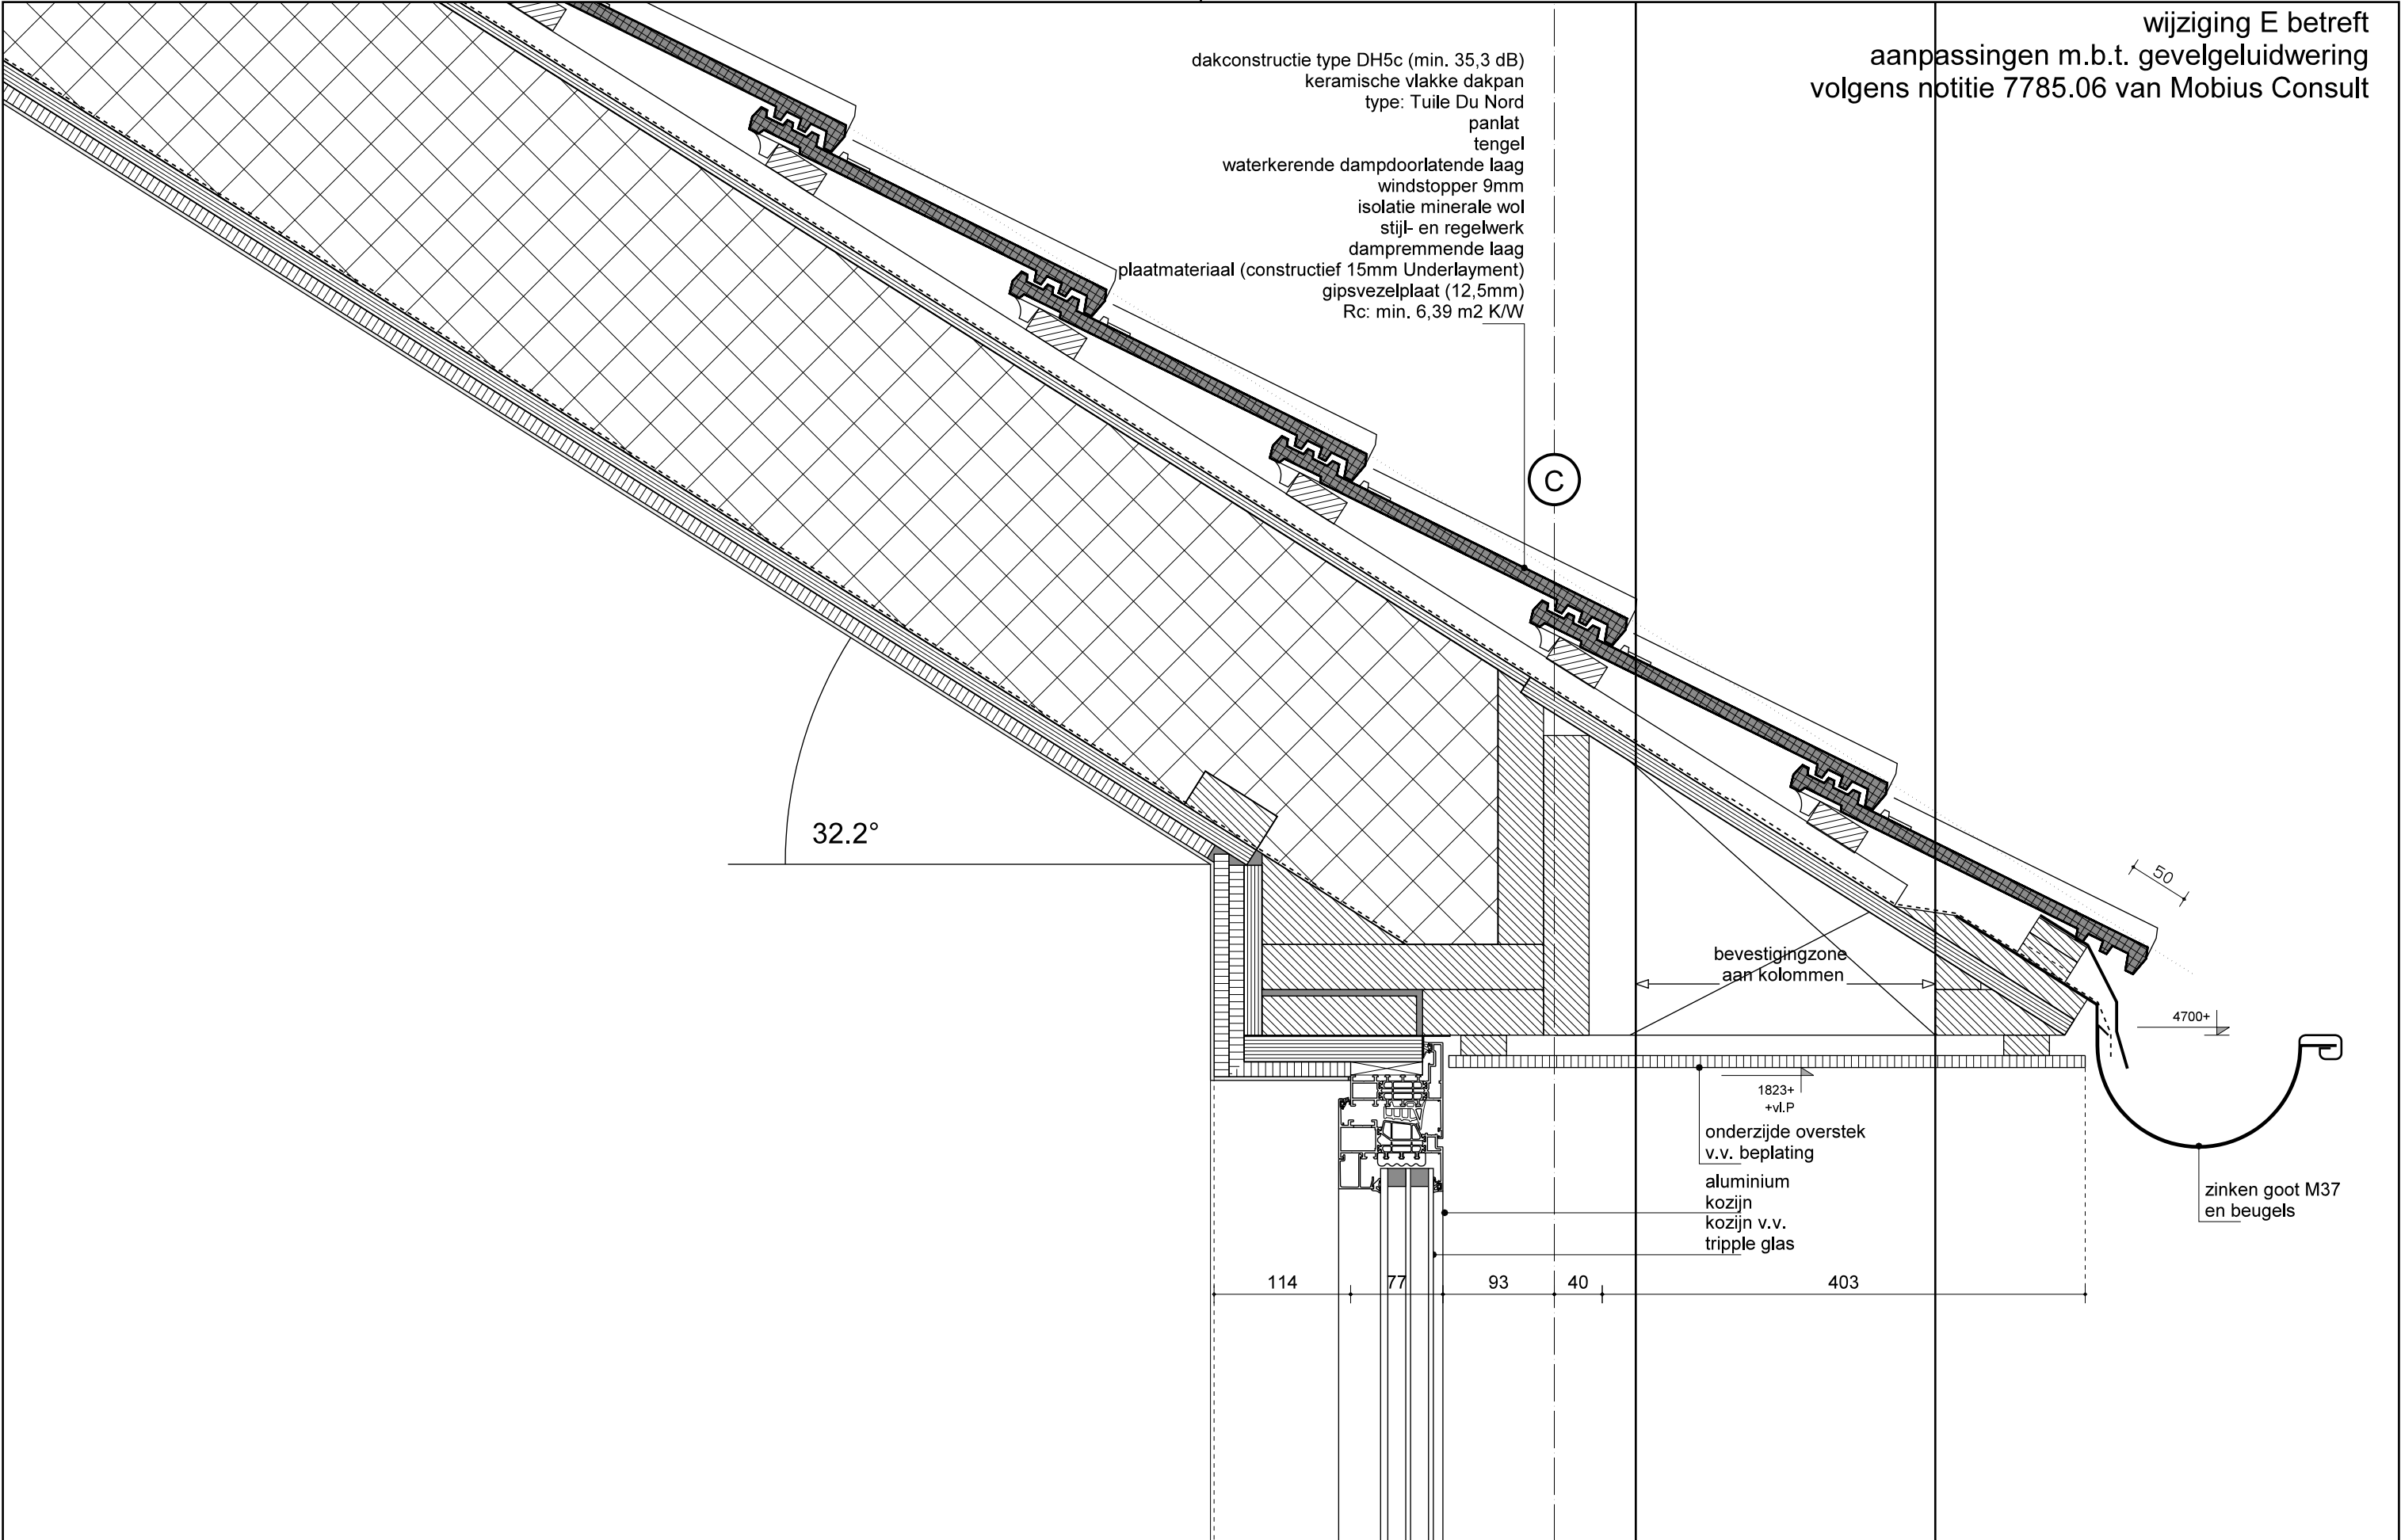

wijziging E betreft
aanpassingen m.b.t. gevelgeluidwering
volgens notitie 7785.06 van Mobius Consult

WIJZ. :	DATUM :	GET. :	WIJZ. :	DATUM :	GET. :	BESTAND:	PROJECT:	SCHAAL:	GETEKEND:	ONDERDEEL:	OMGEVINGSVERGUNNING	WIJZ.	PROJECTNR. :	LUX	Bureau LUX B.V. panamalaan 6-M 1019 az amsterdam tel 020-7078215 info@bureauLux.nl www.bureauLux.nl
A.	270224		E.	011024		4_BA\4.01-tek. DRW	Hogendijk 7, Amsterdam	1: 5	MJ	detail 03	4.HT.n4.03	E	2317	ARCHITECTUUR EN ADVIES	
B.	220424		F.												
C.	210524		G.			STATUS:	OPDRACHTGEVER:	FORMAAT:	DATUM:	hooimijt					
D.	010724		H.			definitief		A3	221223						

wijziging E betreft
aanpassingen m.b.t. gevelgeluidwering
volgens notitie 7785.06 van Mobius Consult

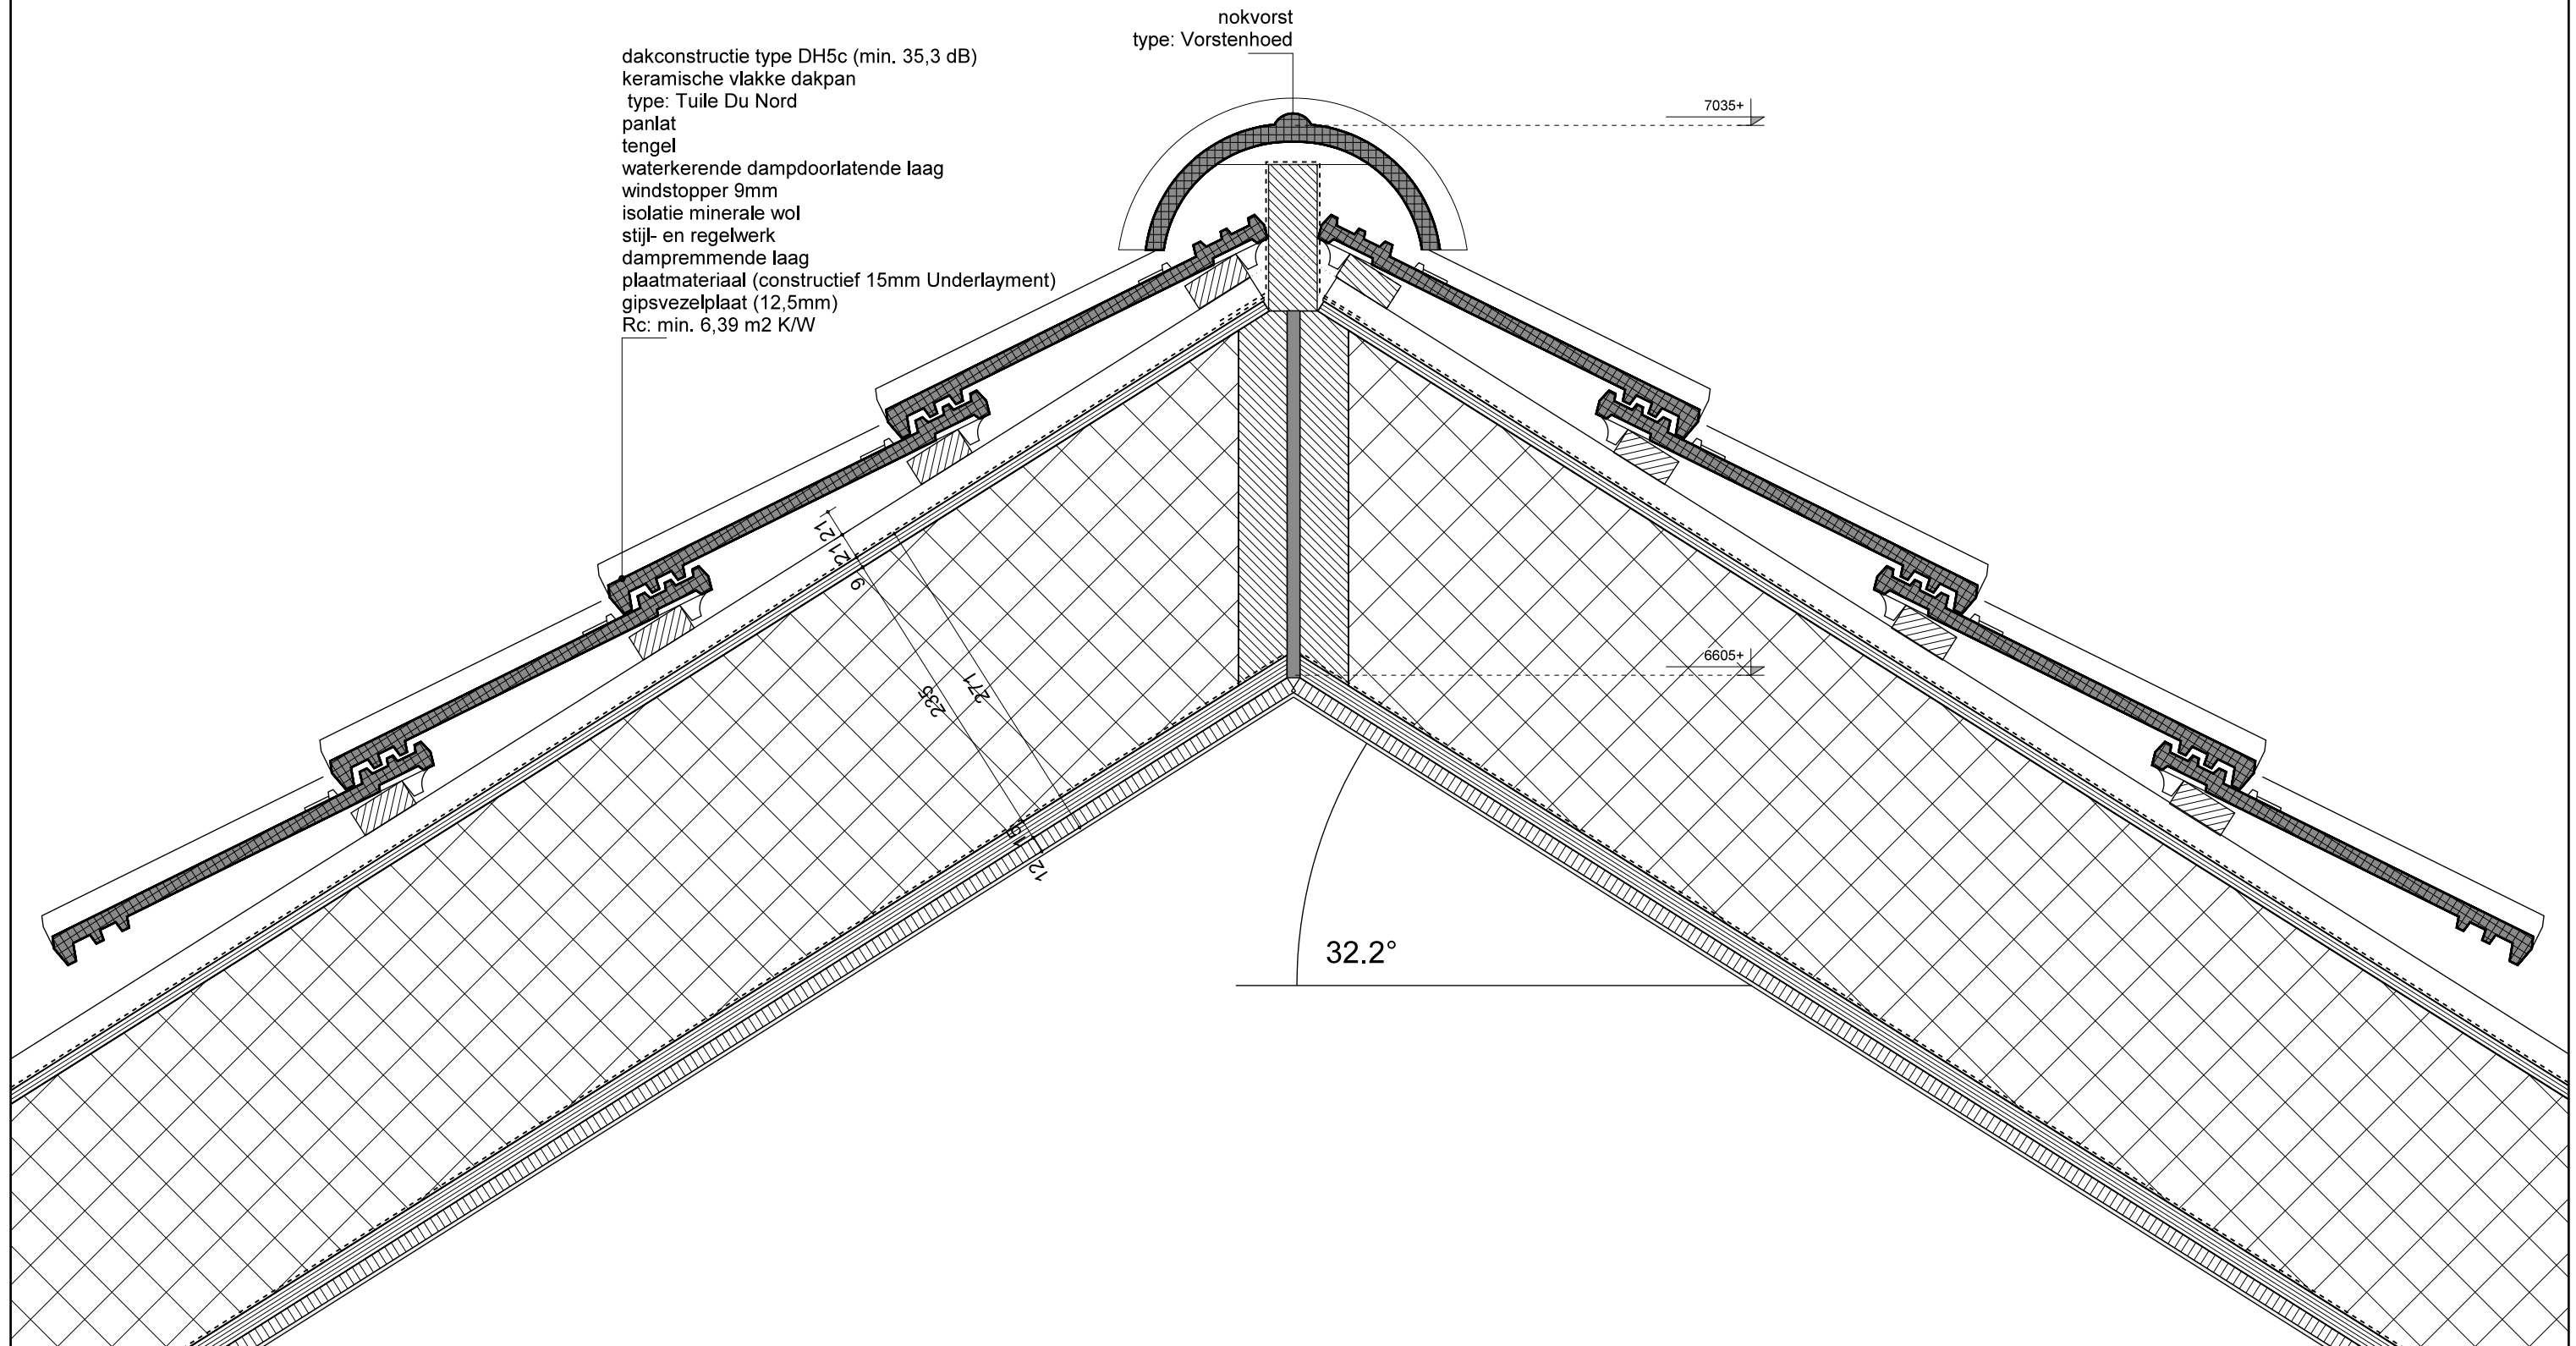

WIOZ. :	DATUM :	GET. :	WIOZ. :	DATUM :	GET. :	BESTAND:	PROJECT:	SCHAAL:	GETEKEND:	ONDERDEEL:	OMGEVINGSVERGUNNING	WIOZ.	PROJECTNR. :		Bureau LUX B.V. panamalaan 6-M 1019 az amsterdam tel 020-7078215 info@bureaulux.nl www.bureaulux.nl
A.	270224		E.	011024		4_BA\4.01-tek.DRW	Hogendijk 7, Amsterdam	1: 5	MJ	detail 04 hooimijt	4.HT.n4.04	E	2317		
B.	220424		F.			STATUS:	OPDRACHTGEVER:	FORMAAT:	DATUM:						
C.	210524		G.			definitief		A3	221223						
D.	010724		H.												

wijziging E betreft
aanpassingen m.b.t. gevelgeluidwering
volgens notitie 7785.06 van Mobius Consult

keramische vlakke dakpan
type: Domino (v.v. geïntegreerde PV panelen)
panlat
tengel
waterkerende dampdoorlatende laag
isolatie
stijl- en regelwerk
dampremmende laag
plaatmateriaal
binnenplaat
Rc: 6,39 m2 K/W

aluminium
kozijn

38x235

Gyproc vloer v.v. vloerverwarming
Type: Rigidur E30 MW
v.v. Weberfloor Fiber (4mm)

34 2850+ |

[illegible]

20

[illegible]

95				
----	--	--	--	--

[illegible][illegible][illegible]

+y| P

VI.1

	WIJZ.
--	-------

[illegible]

105

24 05 | F

14.03 | L

--	--

WIJZ.:	DATUM :	GET.:	WIJZ.:	DATUM :	GET.:	BESTAND:
A.	270224		E.	011024		4\BA\4.01-tek.DRW
B.	220424		F.			STATUS: definitief
C.	210524		G.			
D.	010724		H.			

PROJECT:
Hogendijk 7, Amsterdam

OPDRACHTGEVER:	
----------------	--

SCHAAL:	1: 5
---------	------

FORMAAT	A3
---------	----

GETEKEND:
MJ

DATUM:	22122
--------	-------

ONDERDEEL:
detail 05
hooimijt

OMGEVINGSVERGUNNING

4.HT.n4.05

WIJZ.

PROJECTNR. :	2317
--------------	------

LUX
ARCHITECTUUR EN ADVIES
FOX

bureau LUX B.V.
Panamastraat 6-M
1019 az amsterdam
t 020-7078215
info@bureaulux.nl
www.bureaulux.nl

wijziging E betreft
aanpassingen m.b.t. gevelgeluidwering
volgens notitie 7785.06 van Mobius Consult

keramische vlakke dakpan
type: Domino (v.v. geïntegreerde PV panelen)
panlat
tengel
waterkerende dampdoorlatende laag
isolatie
stijl- en regelwerk
dampremmende laag
plaatmateriaal
binnenplaat
Rc: 6,39 m2 K/W

keramische vlakke dakpan
type: Domino (v.v. geïntegreerde PV panelen)
panlat
tengel
waterkerende dampdoorlatende laag
isolatie
stijl- en regelwerk
dampremmende laag
plaatmateriaal
binnenplaat
Rc: 6,39 m2 K/W

zinken bakgoot B44
op beugels


zinken bakgoot B44
op beugels

HSB element type BP4 (min. 37,2 dB)
gevelbekleding
geventileerde spouw
houten regels
waterkerende dampdoorlatende laag
windstopperplaat 9mm
stijl- en regelwerk
isolatie minerale wol
dampremmende laag
plaatmateriaal
(constructief 15mm Underlayment)
gipsvezelplaat (2 x 12,5mm)
Rc: min. 6,39 m2 K/W

HSB element type BP4 (min. 37,2 dB)
gevelbekleding
geventileerde spouw
houten regels
waterkerende dampdoorlatende laag
windstopperplaat 9mm
stijl- en regelwerk
isolatie minerale wol
dampremmende laag
plaatmateriaal
(constructief 15mm Underlayment)
gipsvezelplaat (2 x 12,5mm)
Rc: min. 6,39 m2 K/W

WIJZ.:	DATUM:	GET.:	WIJZ.:	DATUM:	GET.:	BESTAND:	PROJECT:	SCHAAL:	GETEKEND:	ONDERDEEL:	OMGEVINGSVERGUNNING	WIJZ.	PROJECTNR.:	LUX ARCHITECTUUR EN ADVIES fox	Bureau LUX B.V. panamalaan 6-M 1019 az amsterdam tel 020-7078215 info@bureauux.nl www.bureauux.nl
A.	270224		E.	011024		4_BA\4.01-tek.DRW	Hogendijk 7, Amsterdam	1: 5	MJ	detail 06					
B.	220424		F.							hooimijt	4.HT.n4.06	E	2317		
C.	210524		G.			definitief	OPDRACHTGEVER:	FORMAAT:	DATUM:						
D.	010724		H.					A3	221223						

principe detaillering
trappen en hekwerken

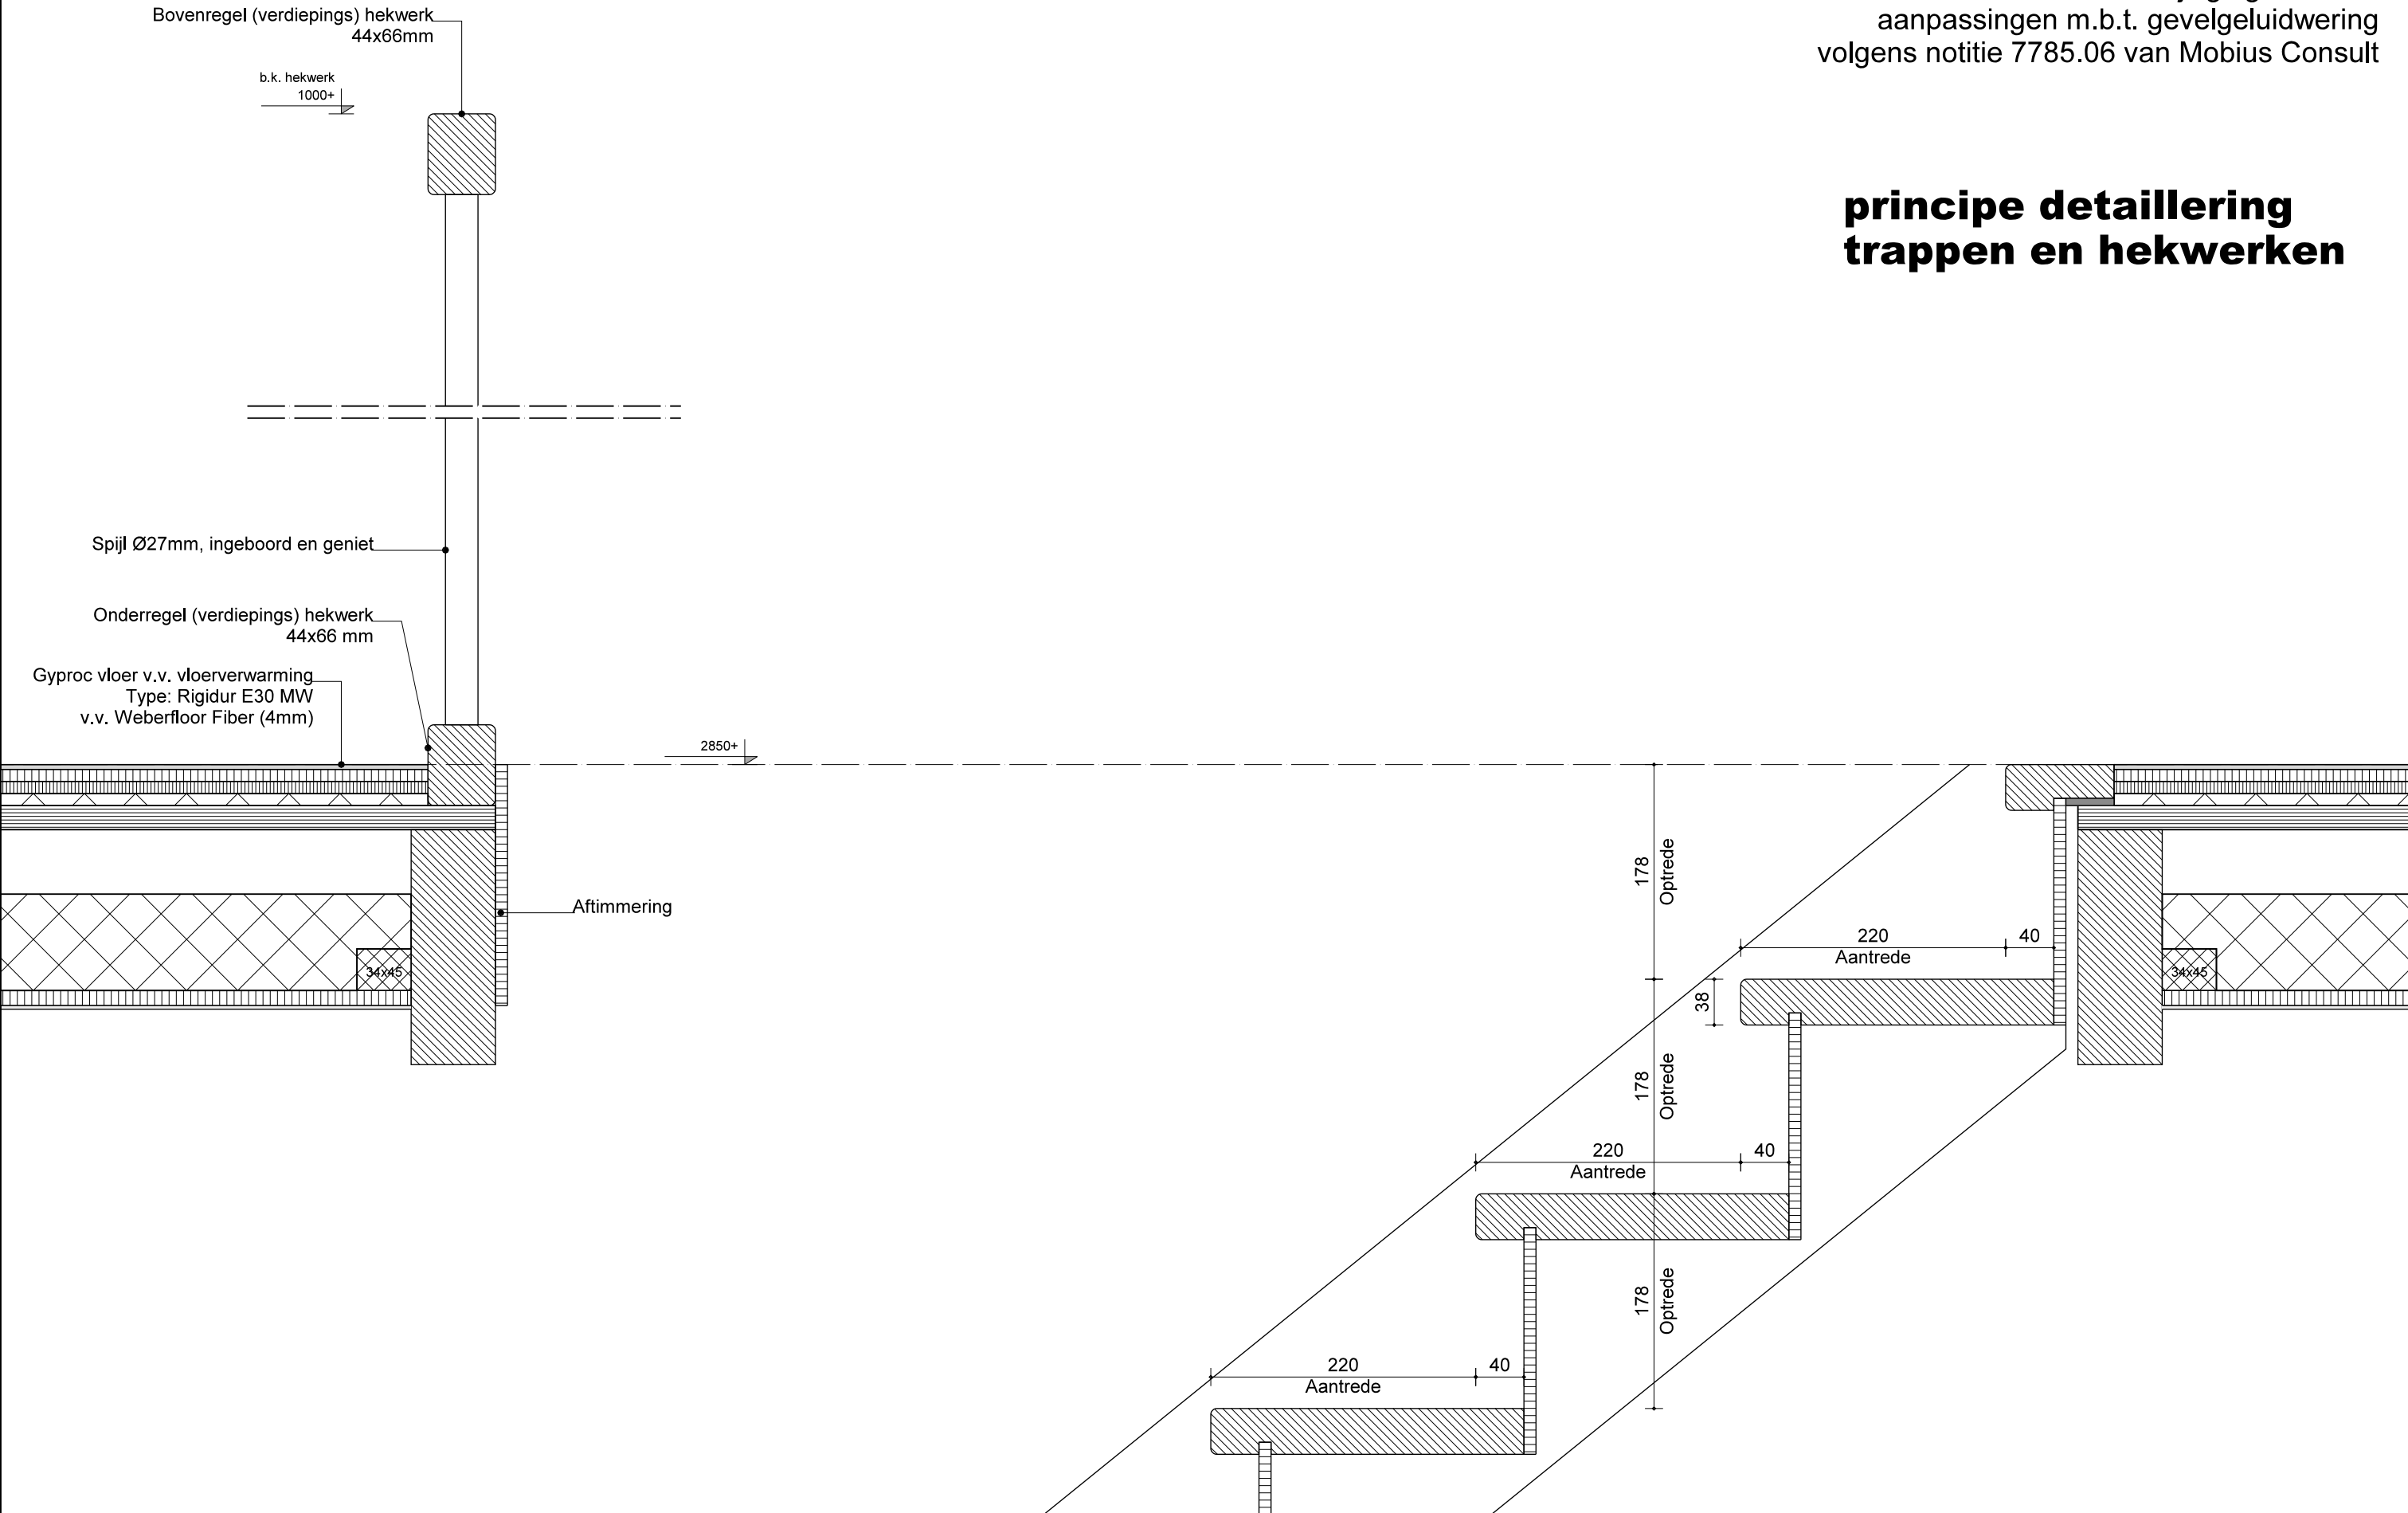

WIJZ. :	DATUM :	GET. :	WIJZ. :	DATUM :	GET. :	BESTAND:	PROJECT:	SCHAAL:	GETEKEND:	ONDERDEEL:	OMGEVINGSVERGUNNING	WIJZ.	PROJECTNR. :	LUX	Bureau LUX B.V. panamalaan 6-M 1019 az amsterdam tel 020-7078215 info@bureauLux.nl www.bureauLux.nl
A.	270224		E.	011024		4_BA\4.01-tek.DRW	Hogendijk 7, Amsterdam	1: 5	MJ	detail 07	4.HT.n4.07	E	2317	ARCHITECTUUR EN ADVIES	
B.	220424		F.			STATUS: definitief	OPDRACHTGEVER:	FORMAAT:	DATUM:	hooimijt					
C.	210524		G.					A3	—						
D.	010724		H.												