
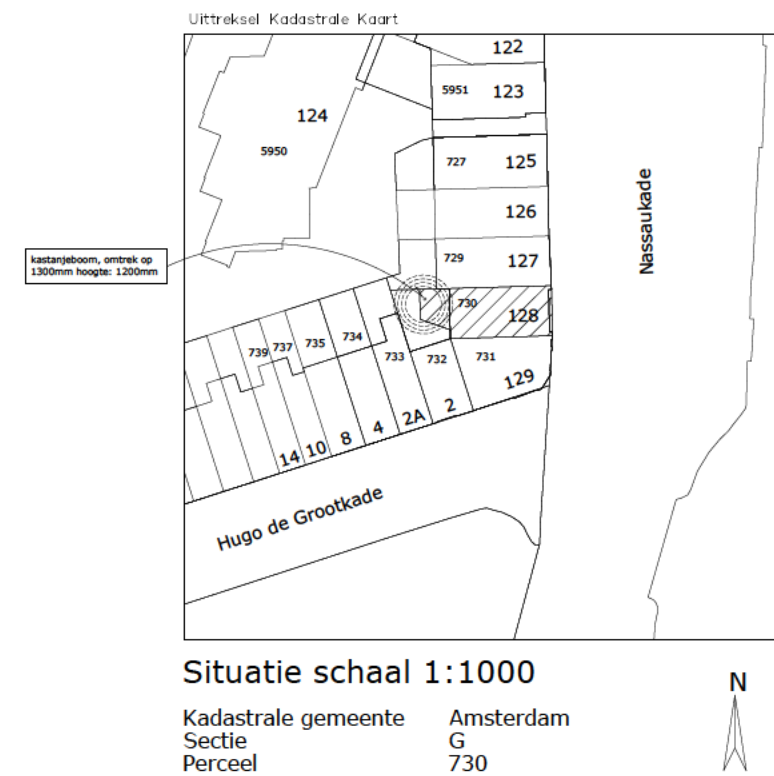


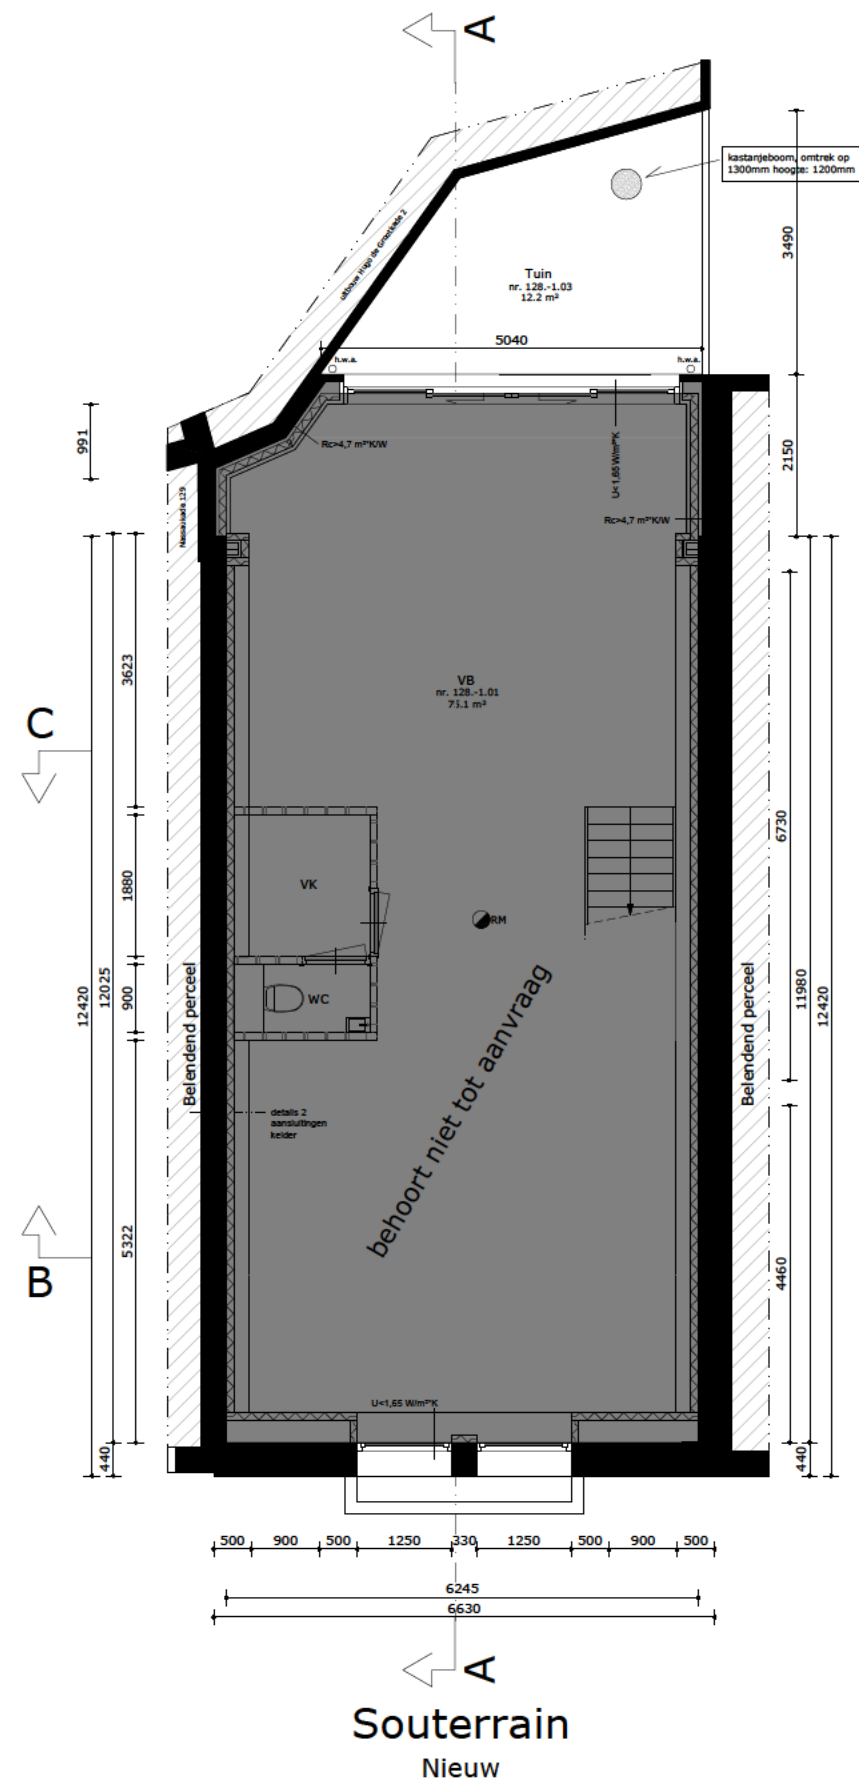

Nassaukade 128

BVM Architecten
Stadionkade 94
1076 BL Amsterdam
tel: 020-4700965

schaal : 1:100
onderwerp : situatie kapaanvraag
formaat : A3
datum : 11-06-2026