


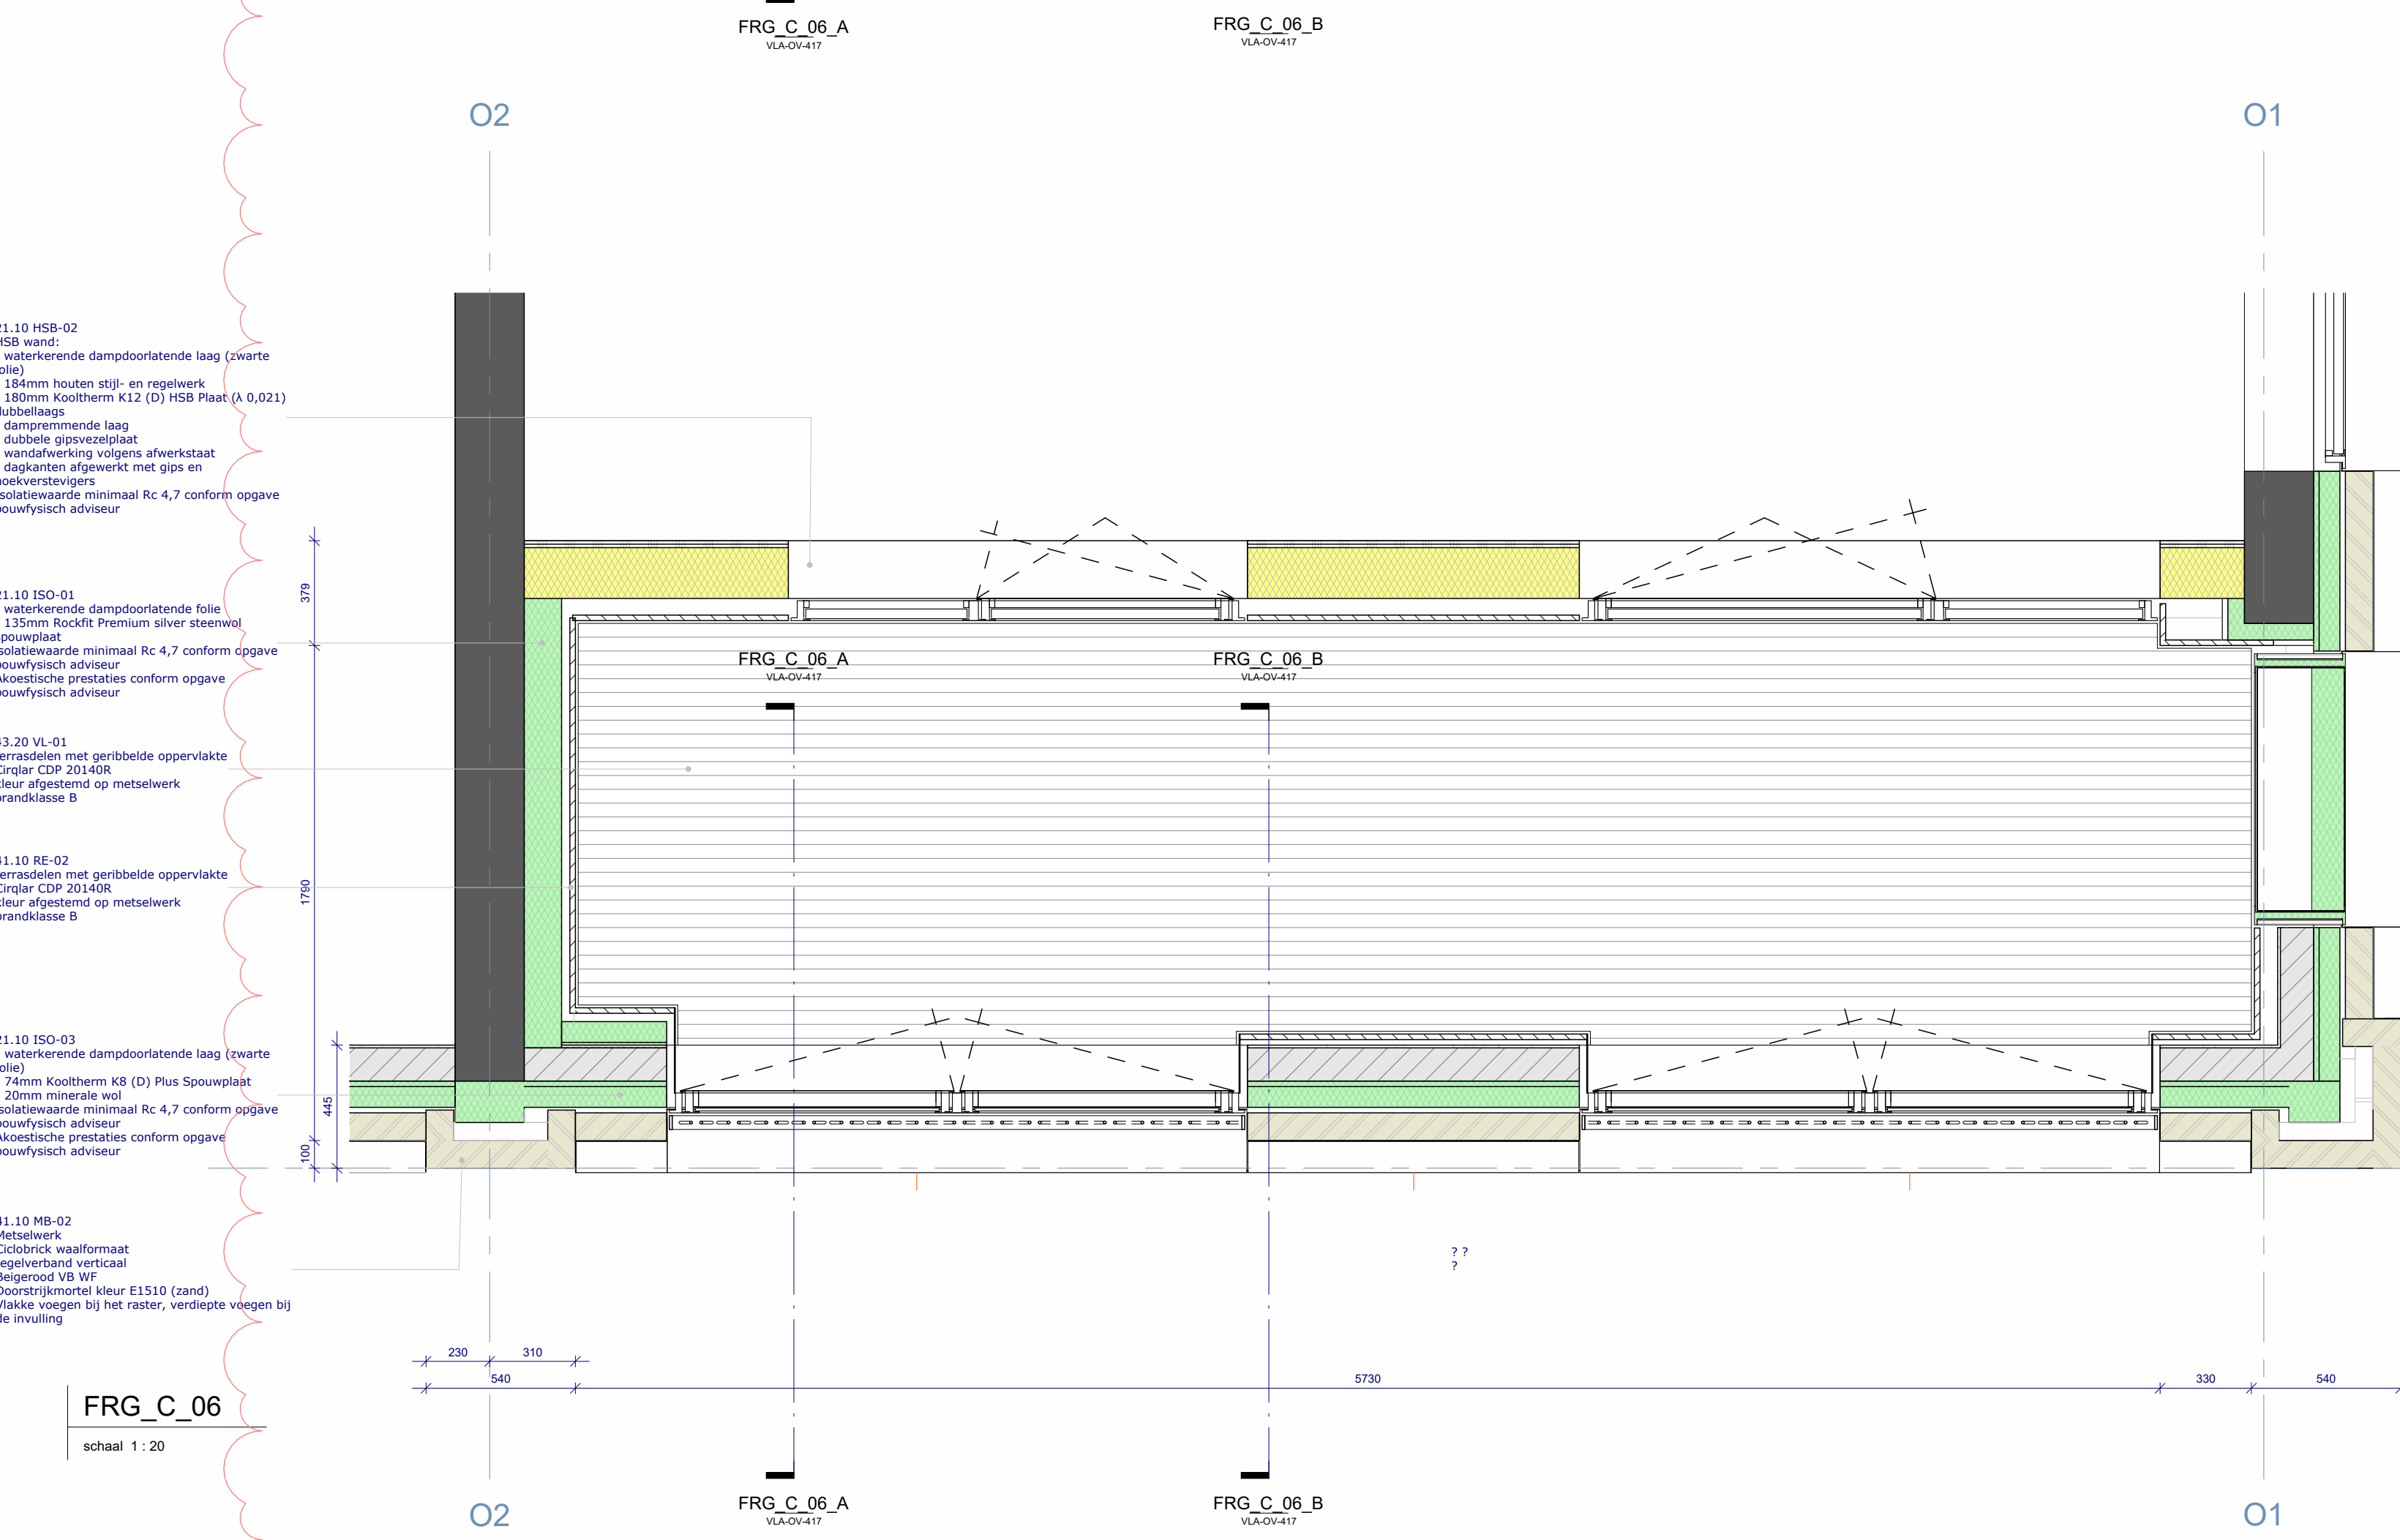


2000

FRG_C_06_A
schaal 1:20




L

FRG_C_06_B
schaal 1:20

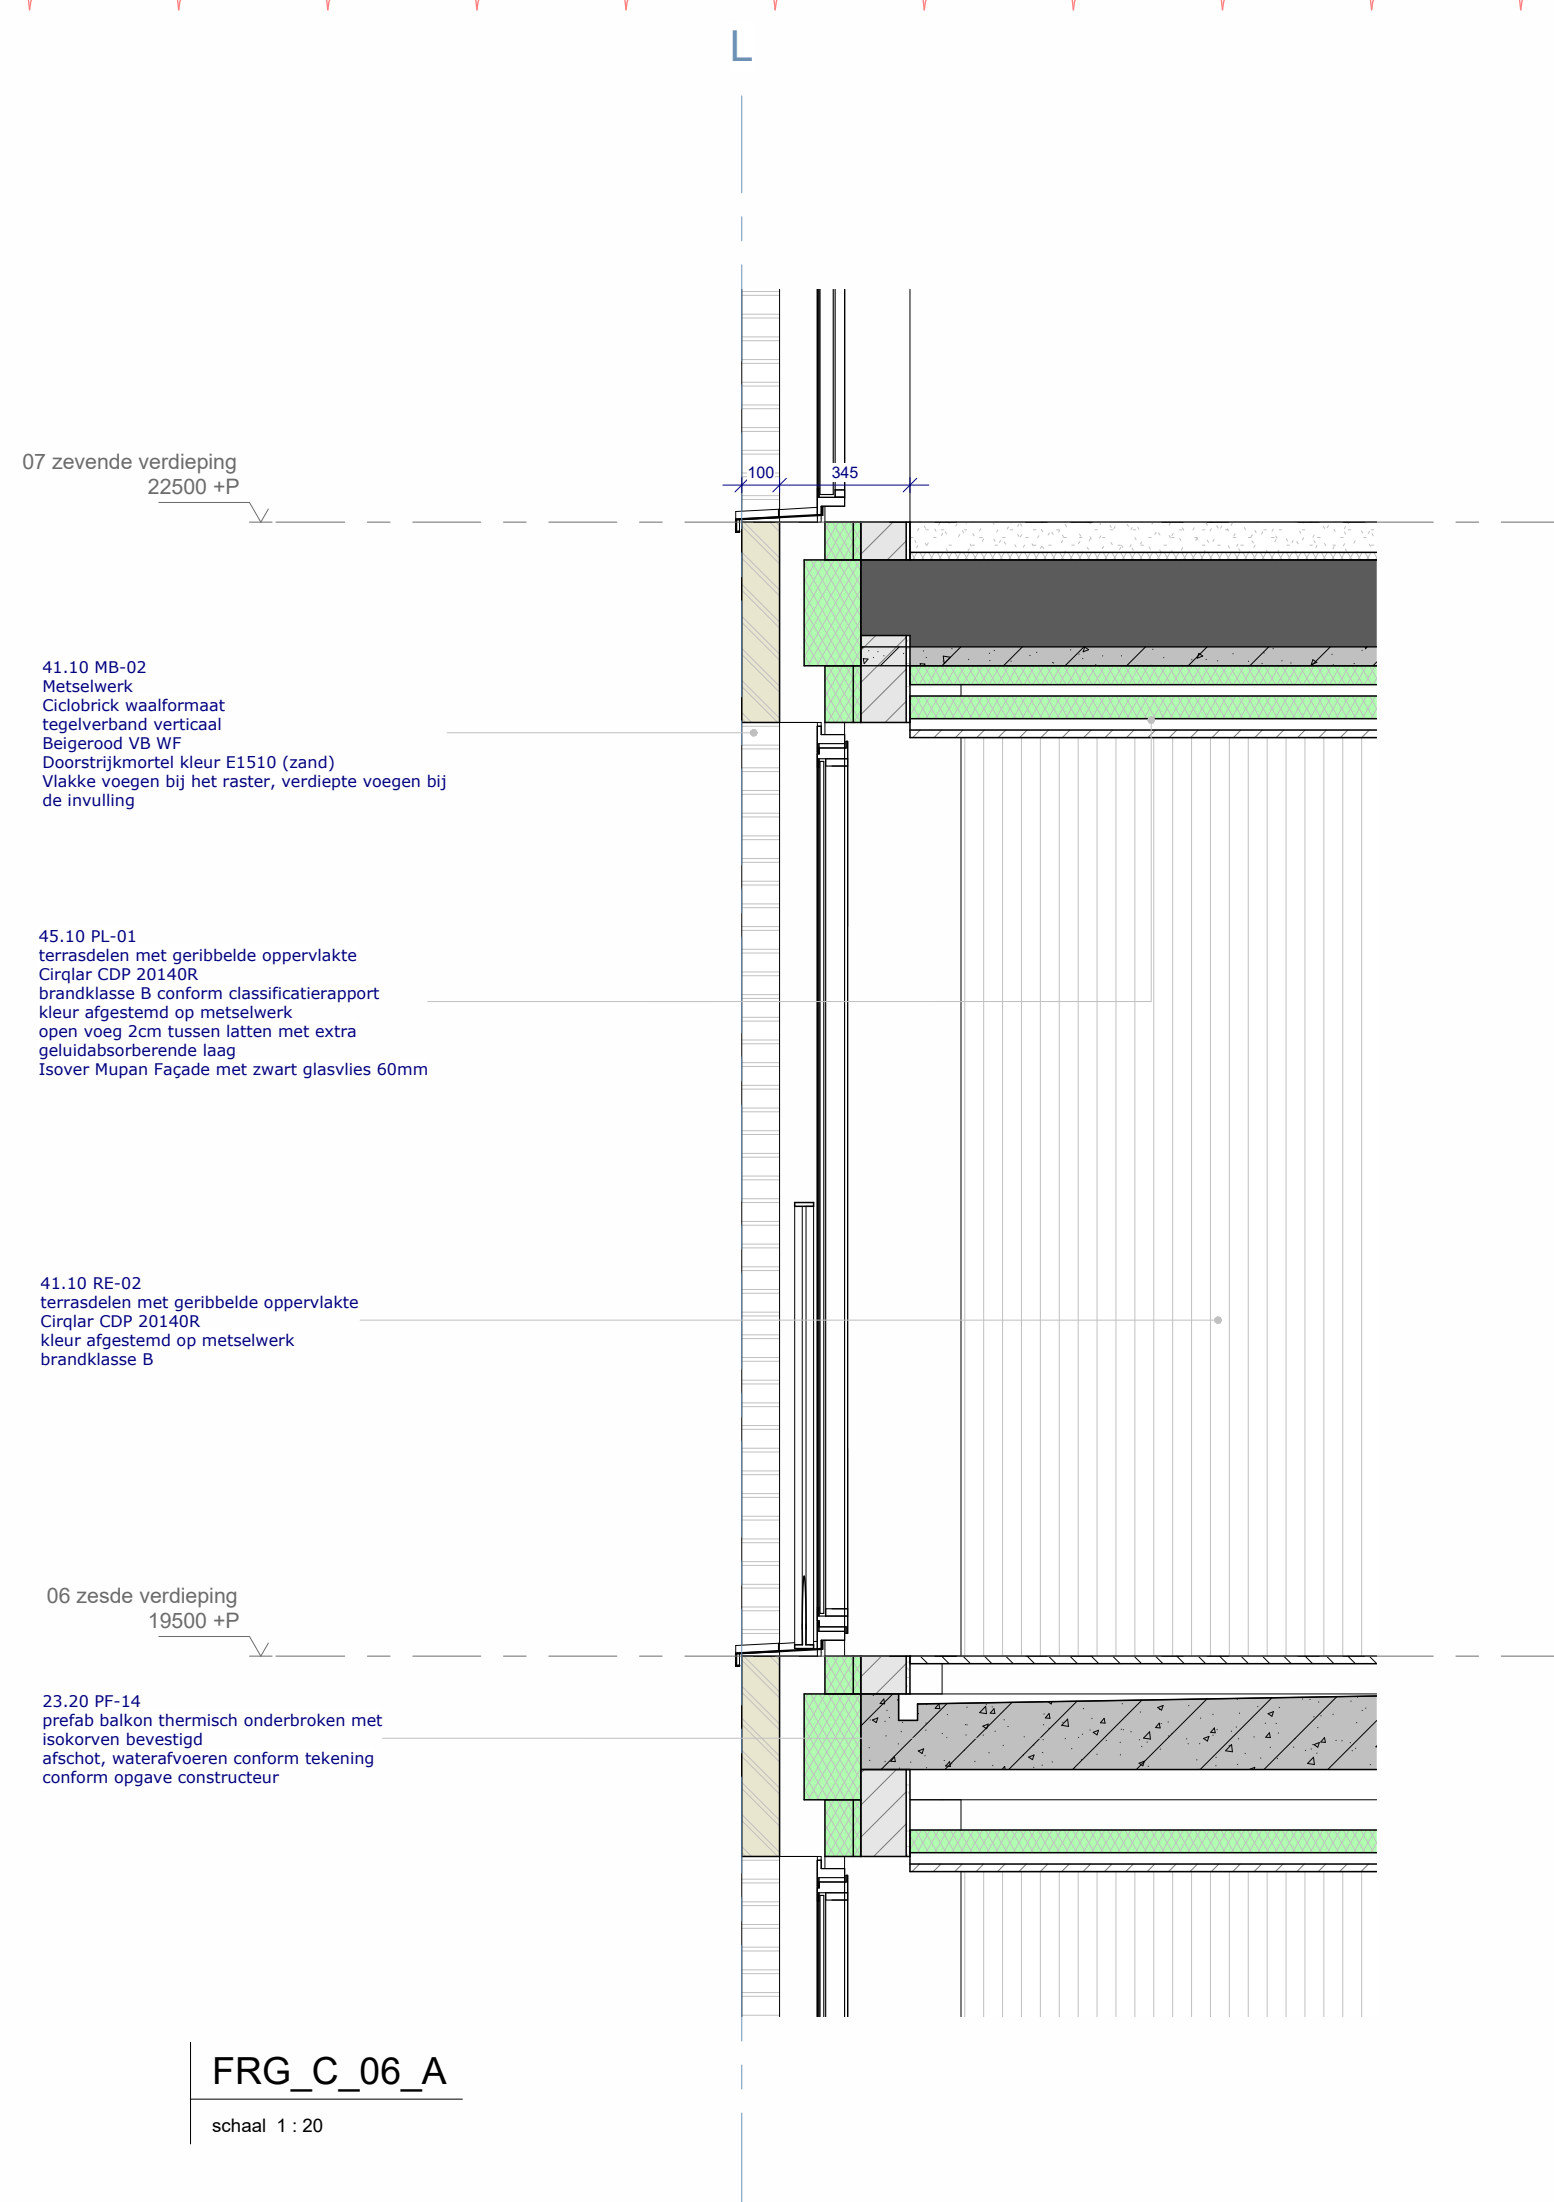

FRG_C_06_A
schaal 1:20

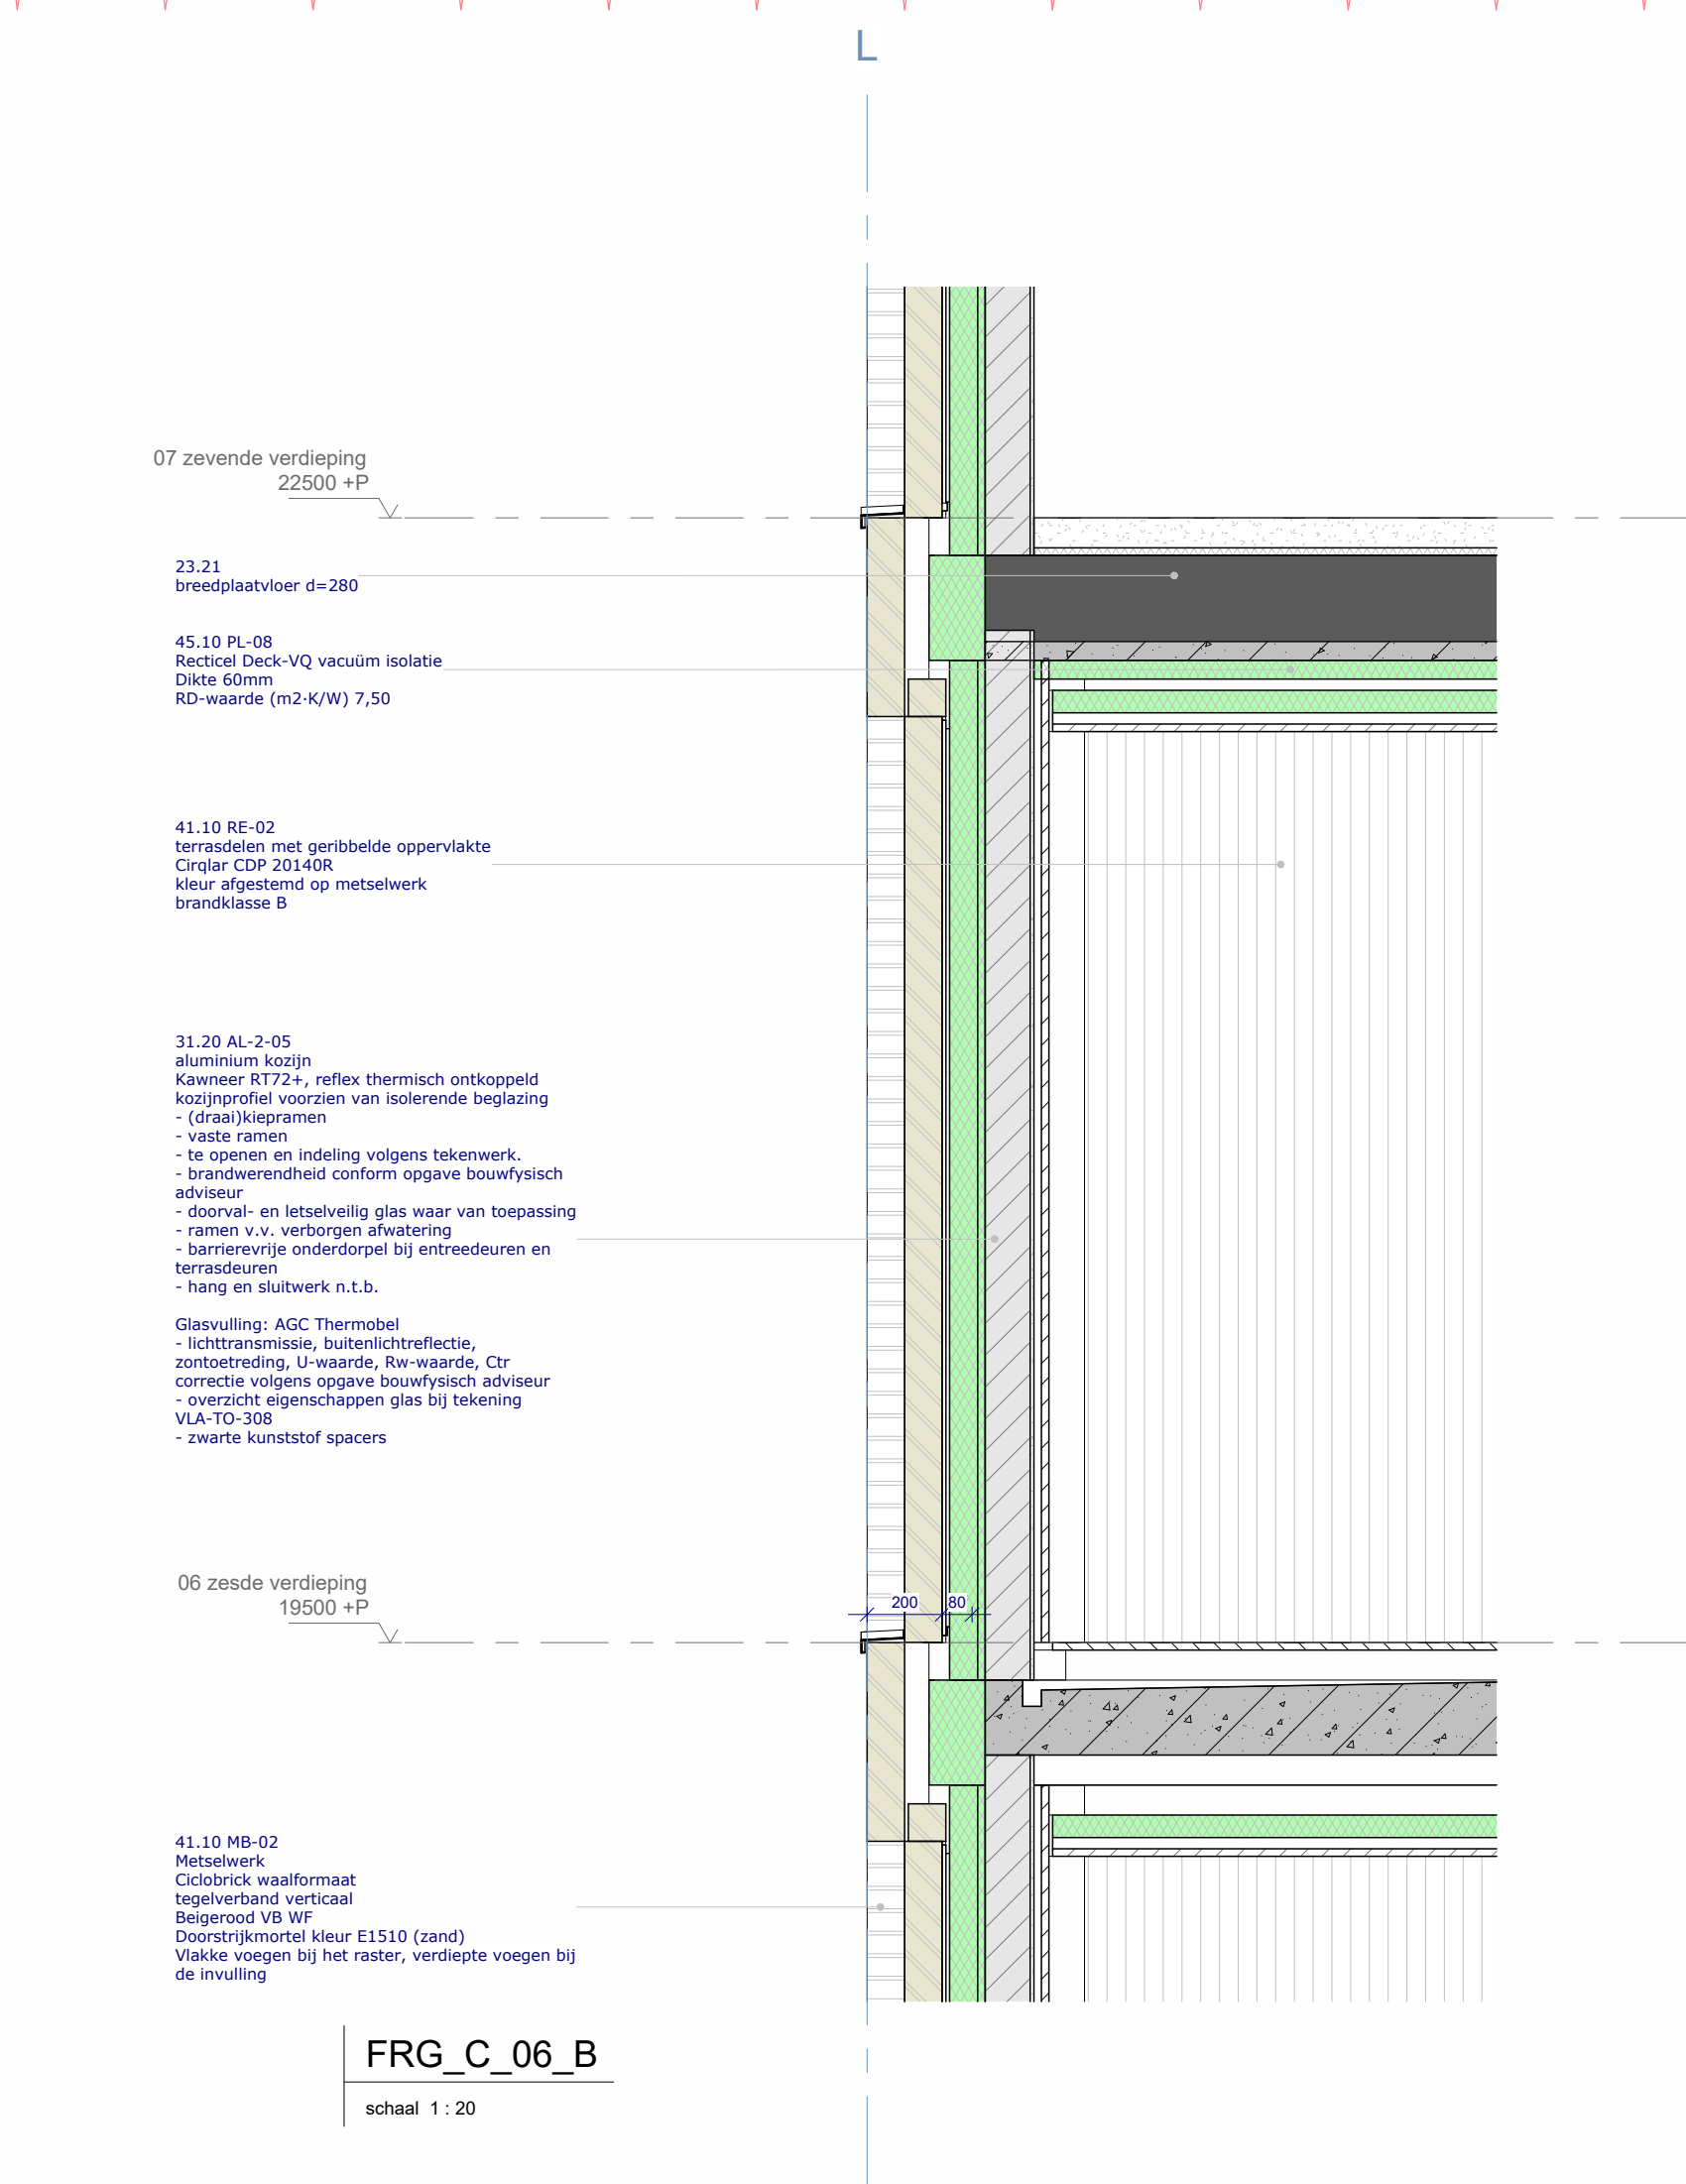

FRG_C_06_B
schaal 1:20



F 25-04-2025 Revisie OVITO

wrk

0916 Archiburo
Oudezijds Voorsterker
1017 CA Amsterdam
+31 (0)20 68 12 478
www.werkarchitect.nl

project
Nieuwbouw
Viaardingenlaan 11 Amsterdam
opdrachtgever
Viaardingenlaan Ontwikkeling B.V.

ontwerp
Fragment
Blok C

datum
22-11-24 Rev 20-12-24
stad
VLA

status
definitief 100%
formaat
A0 (1189x841mm)

type
technisch ontwerp
schaal
1:20

tekst
VLA-OV-417