


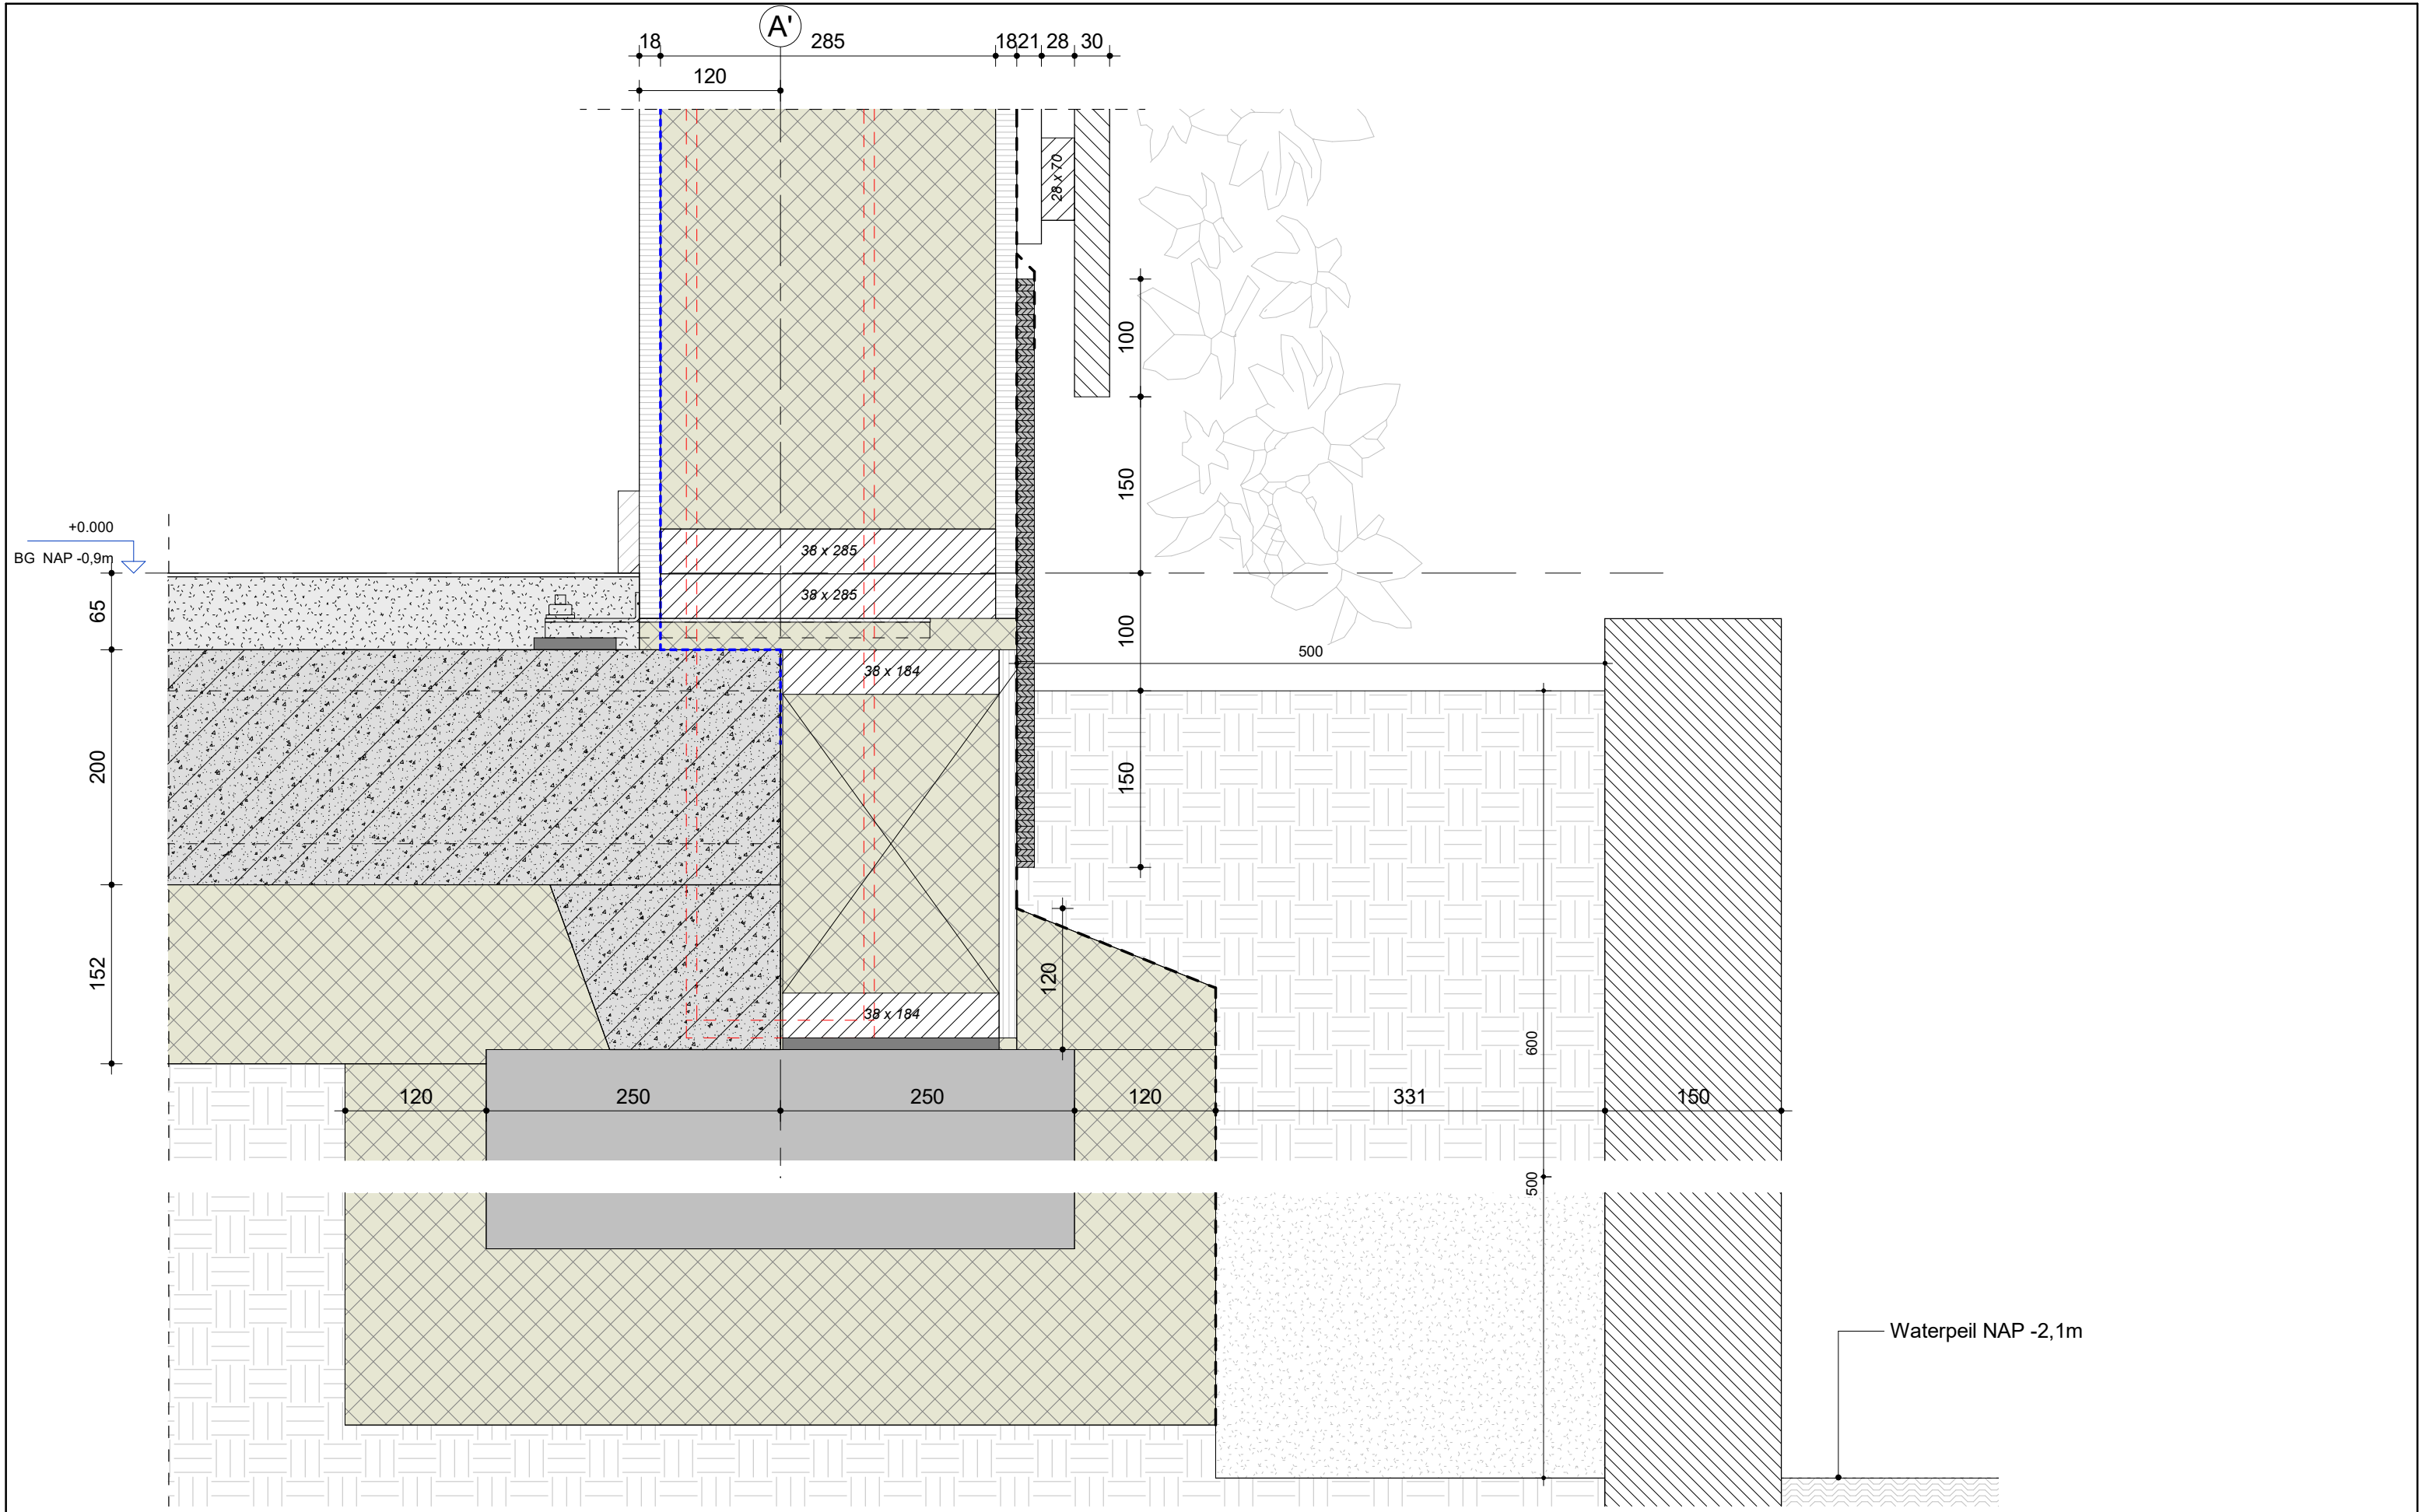


Projectbureau  Design & Consultancy for natural and built assets	Project : Stadsboerderij De Uylenburg		Beveiligingscategorie: AS2 - Internal
	Projectnr. : 30104667		
	Fase : DO		Status: Definitief Ontwerp
	Onderwerp : Gevel maaiveld		
	Schaal : 1 : 5	Formaat : A3	
Detailnr. : Detail S01		Versie: 1.1	

Opbouw dakelement (Bu-Bi) gevel Rc-waarde min. 6,3 m²K/W:

- Eternit Ecolor d=58mm
- panlat 22x38mm
- panlat 22x38mm
- waterkerende dampdoorlatende folie
- OSB 18mm
- Gordingen 38x285mm met houtvezel isolatie
- OSB 18mm
- Akoestische isolatie conform materiaalstaat

Opbouw HSB (Bi-Bu) gevel Rc-waarde min. 4,7 m²K/W:

- Underlayment 18mm
- Damprem
- HSB 285mm gevuld met houtvezelisolatie
- Spaanplaat 18mm (dampopen)
- Zwarte UV-werende, waterdichte, damp-open gevelfolie (Polytex Facade FR / Multivap UV+)
- Houten stijlen 21mm
- Houten regels 28mm
- **LET OP voldoende stijf regelwerk**
- Verticale schaaldelen van lepenhout **met 1 live-edge zijde** d=30mm, verticale open gevelbekleding (openingen; max.10mm) met verschillende plank breedtes

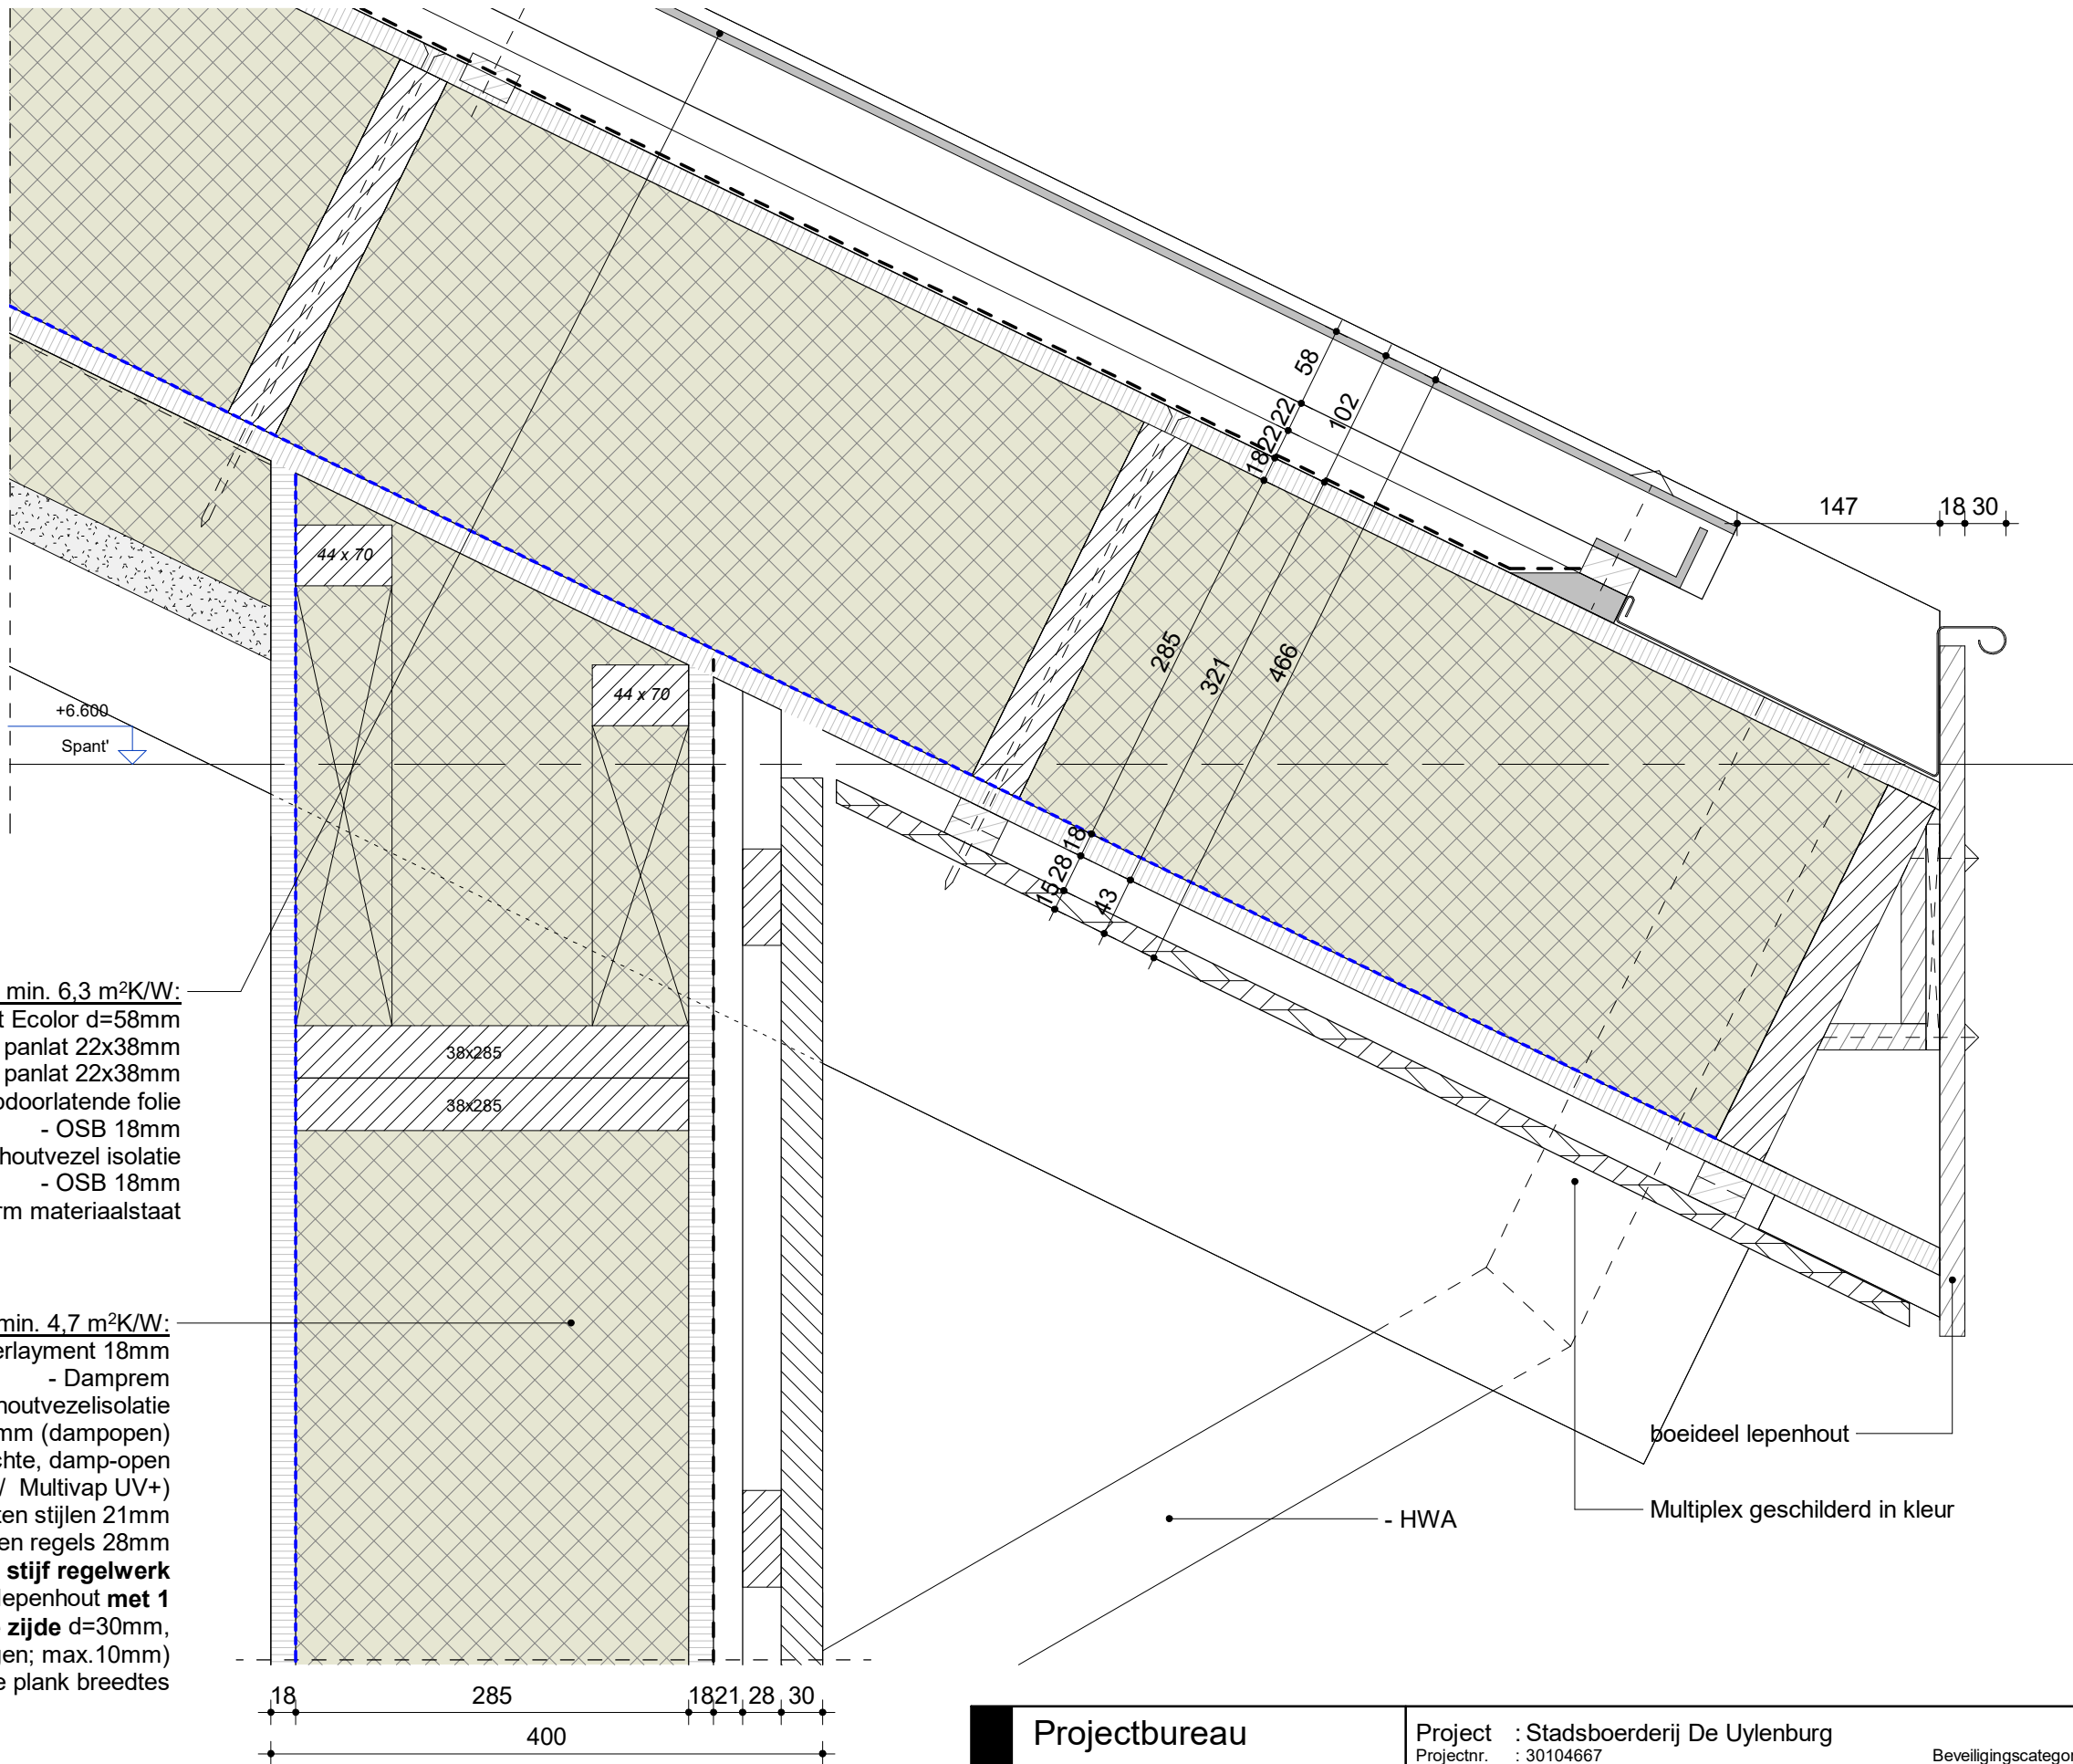

Projectbureau



Design & Consultancy
for natural and
built assets

Project : Stadsboerderij De Uylenburg

Projectnr. : 30104667

Fase : DO

Onderwerp : Gevel dakrand

Schaal : 1 : 5


Detailnr. : Detail S03


Beveiligingscategorie: AS2 - Internal

Status: Definitief Ontwerp

Versie: 1.1

DocId: <model filename.rvt>

 


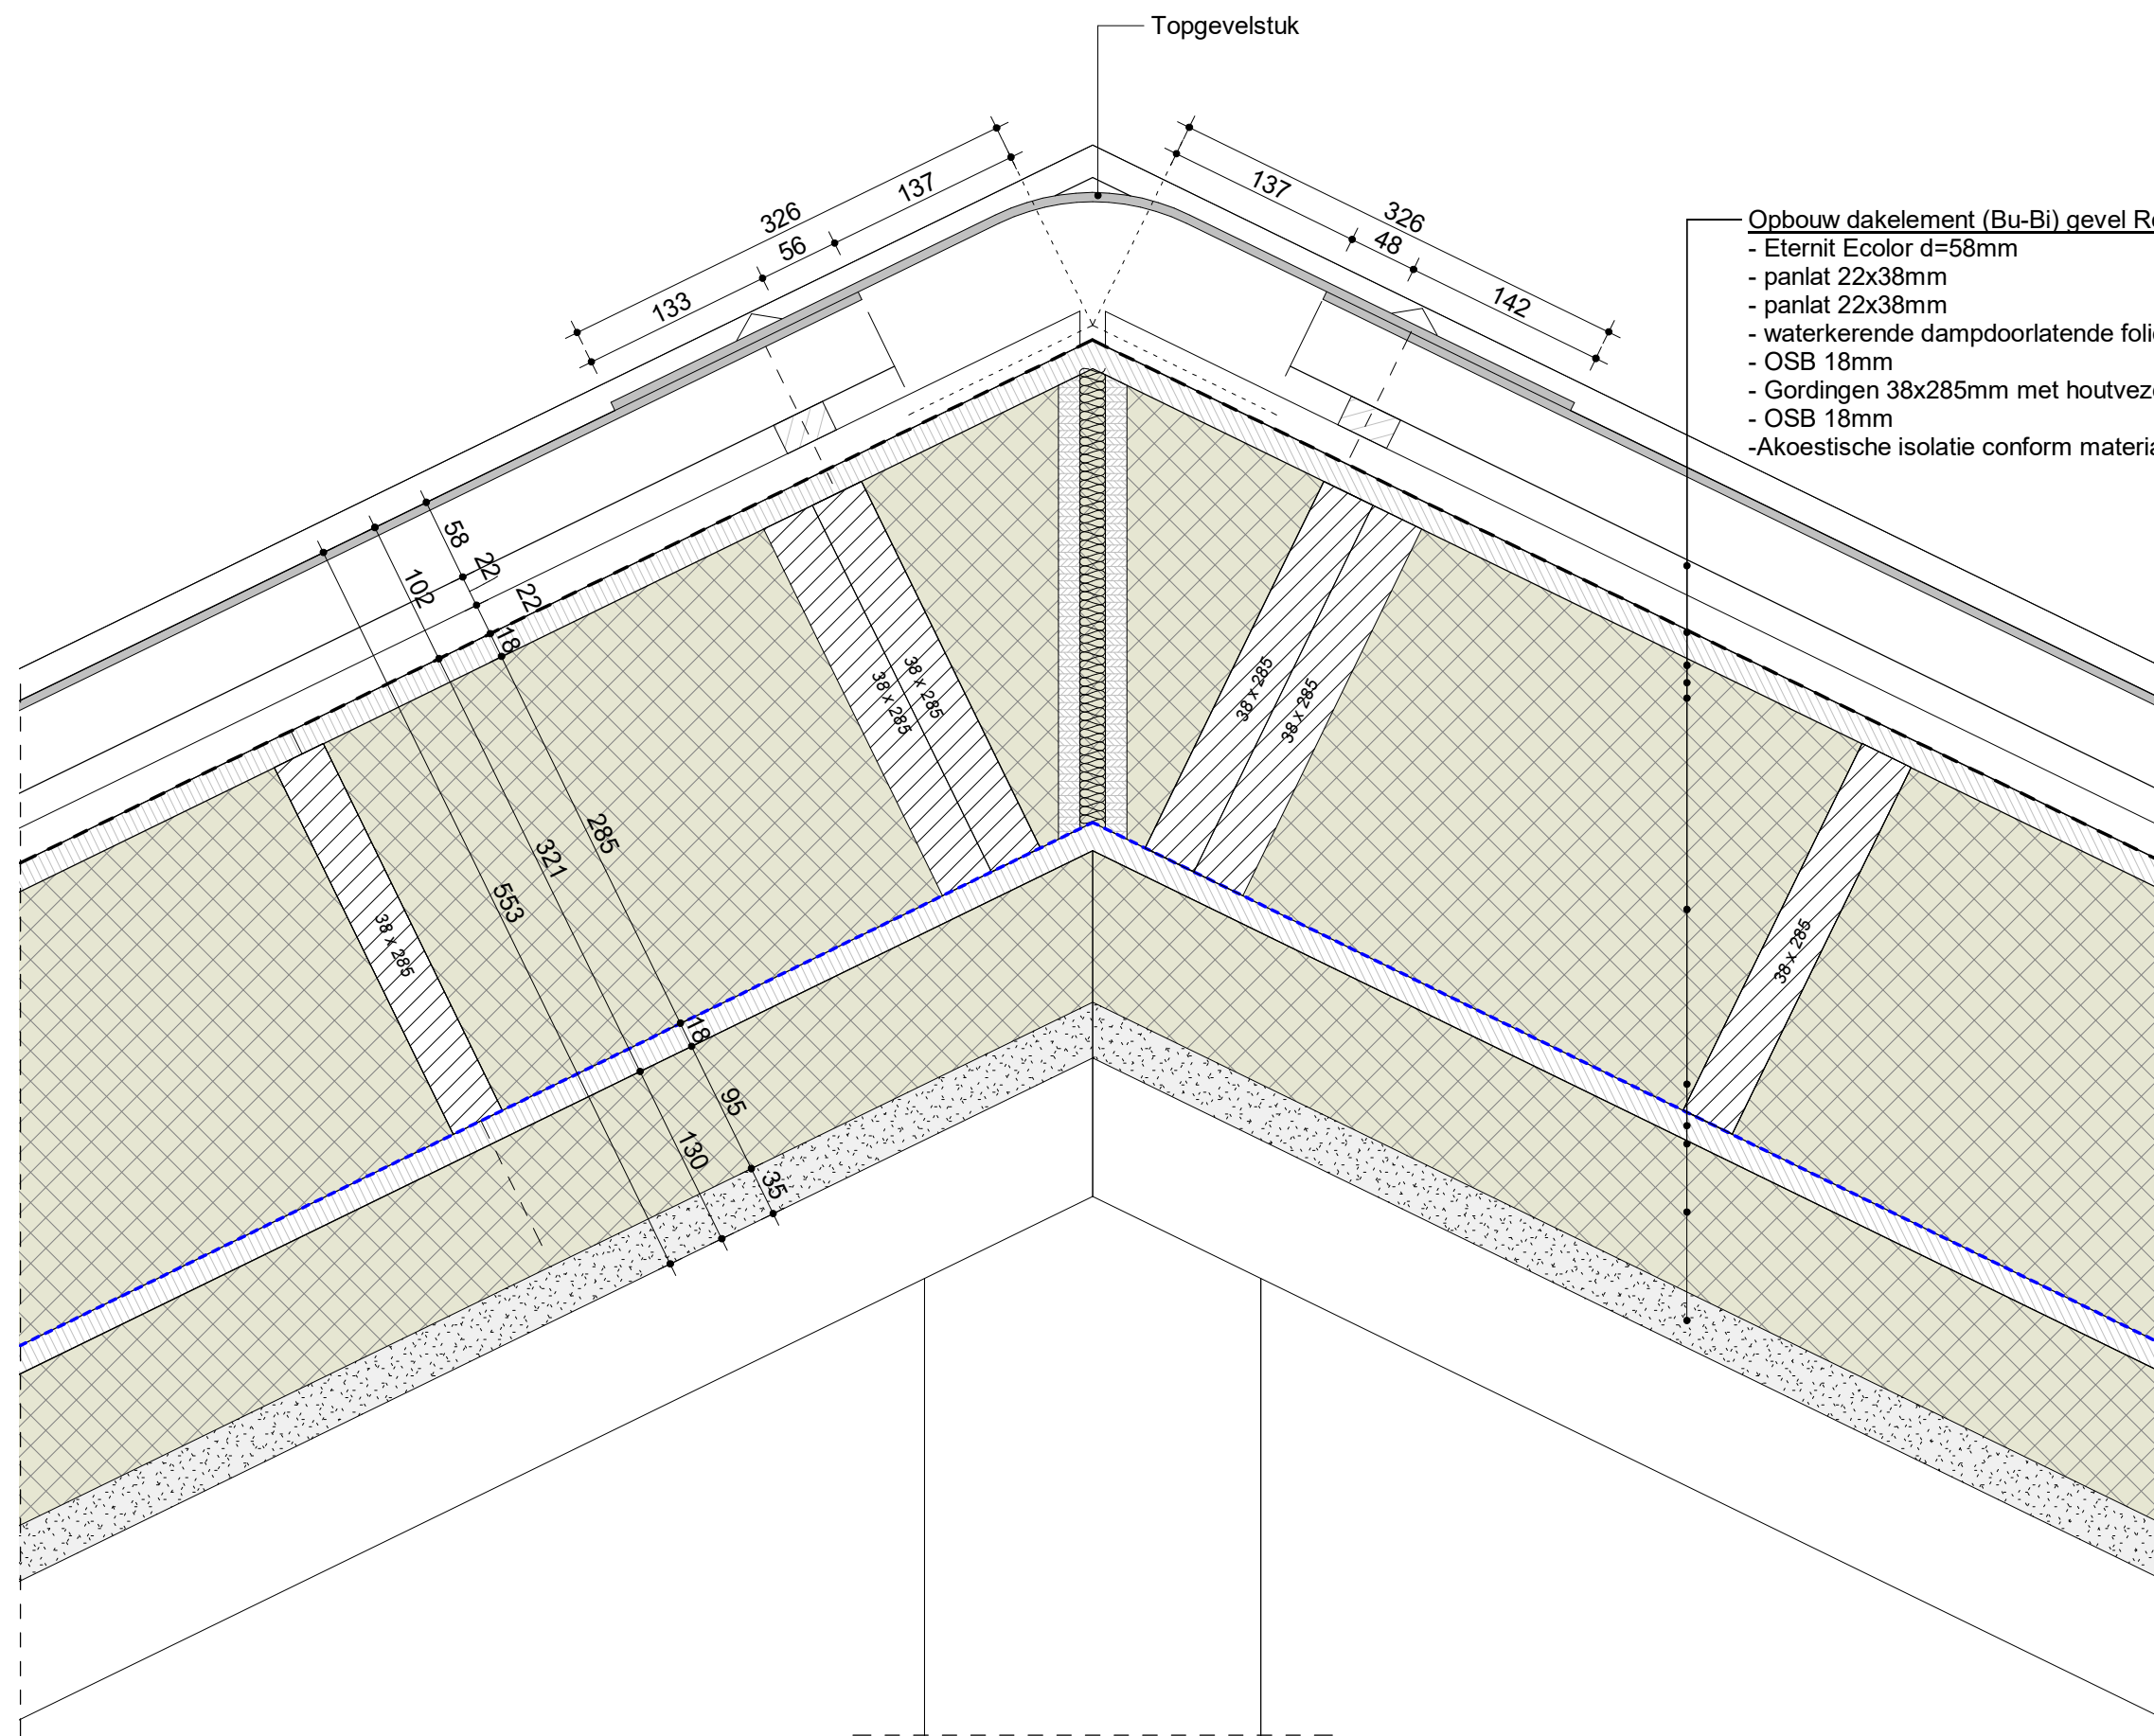


Opbouw dakelement (Bu-Bi) gevel Rc-waarde min. 6,3 m²K/W:

- Eternit Ecolor d=58mm
- panlat 22x38mm
- panlat 22x38mm
- waterkerende dampdoorlatende folie
- OSB 18mm
- Gordingen 38x285mm met houtvezel isolatie
- OSB 18mm
- Akoestische isolatie conform materiaalstaat

Projectbureau  Design & Consultancy for natural and built assets	Project : Stadsboerderij De Uylenburg		Beveiligingscategorie: AS2 - Internal
	Projectnr. : 30104667		
	Fase : DO		Status: Definitief Ontwerp
	Onderwerp : Dak nok		
	Schaal : 1 : 5		
Detailnr. : Detail S06		Versie: 1.1	

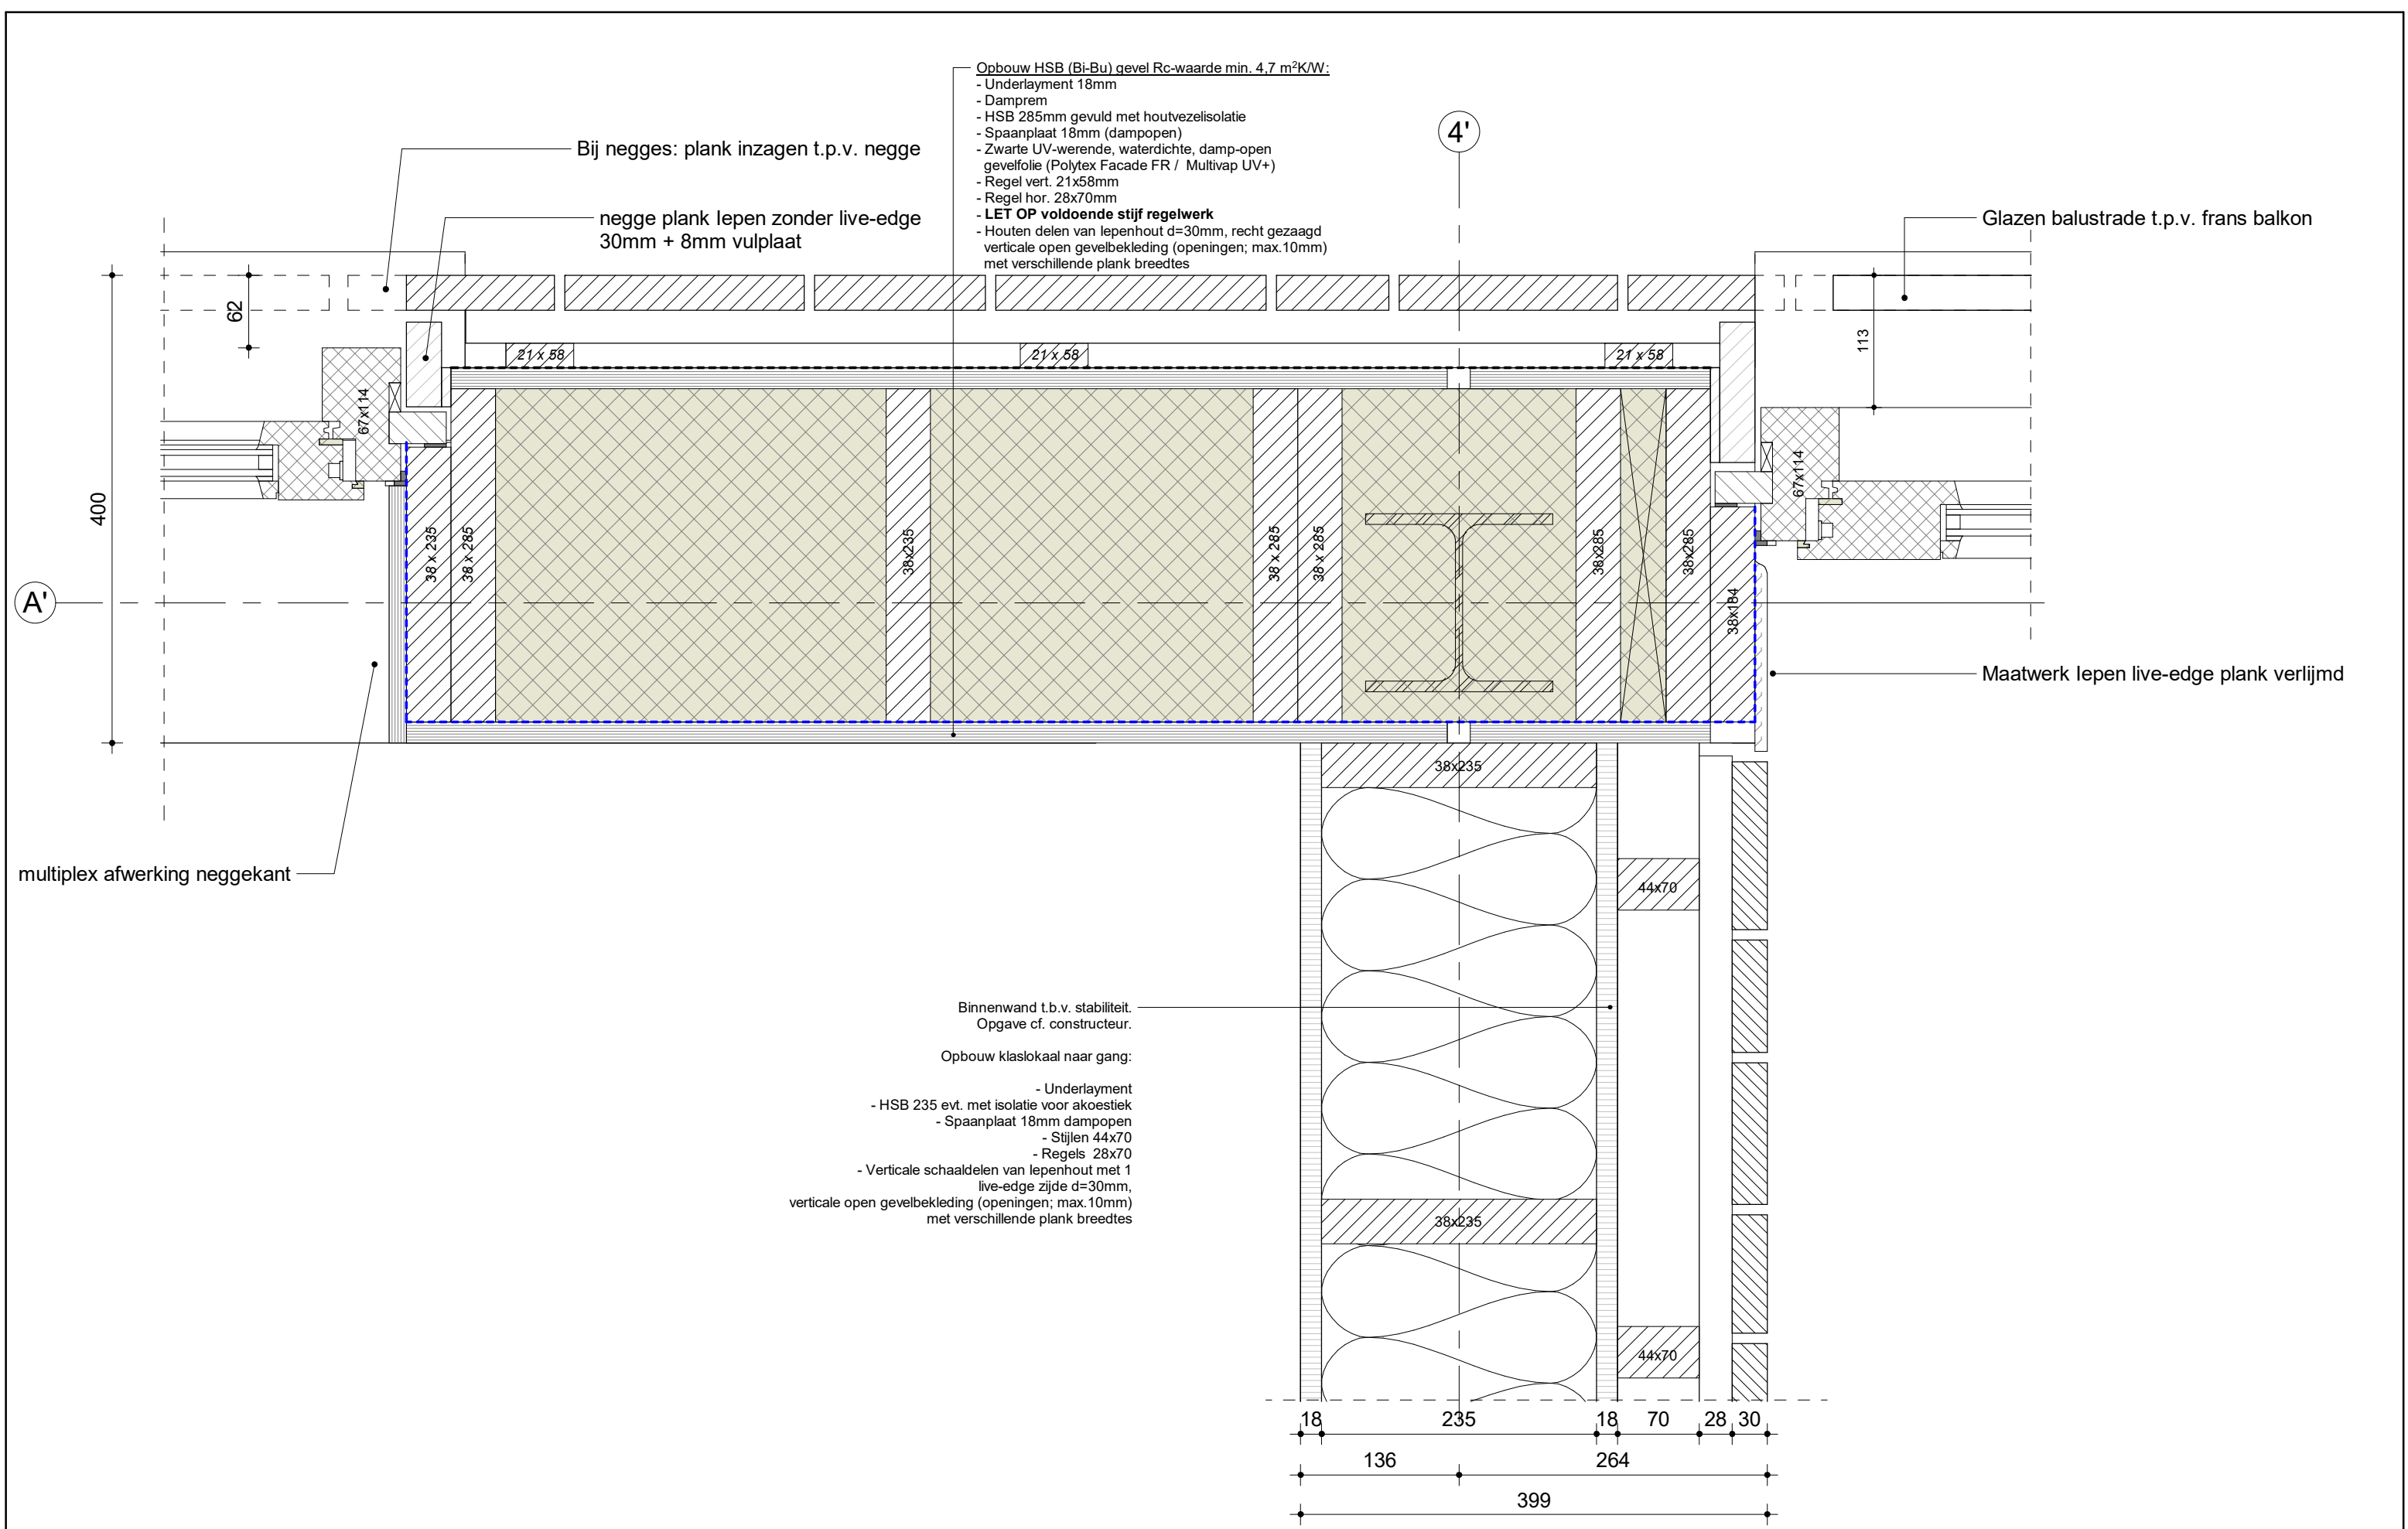


Projectbureau ARCADIS Design & Consultancy for natural and built assets	Project : Stadsboerderij De Uylenburg		Beveiligingscategorie: AS2 - Internal
	Projectnr. : 30104667		
	Fase : DO		Status: Definitief Ontwerp
	Onderwerp : Gevel binnenwand H		
Schaal : 1 : 5		Formaat : A3	Versie: 1.1
Detailnr. : Detail S07			

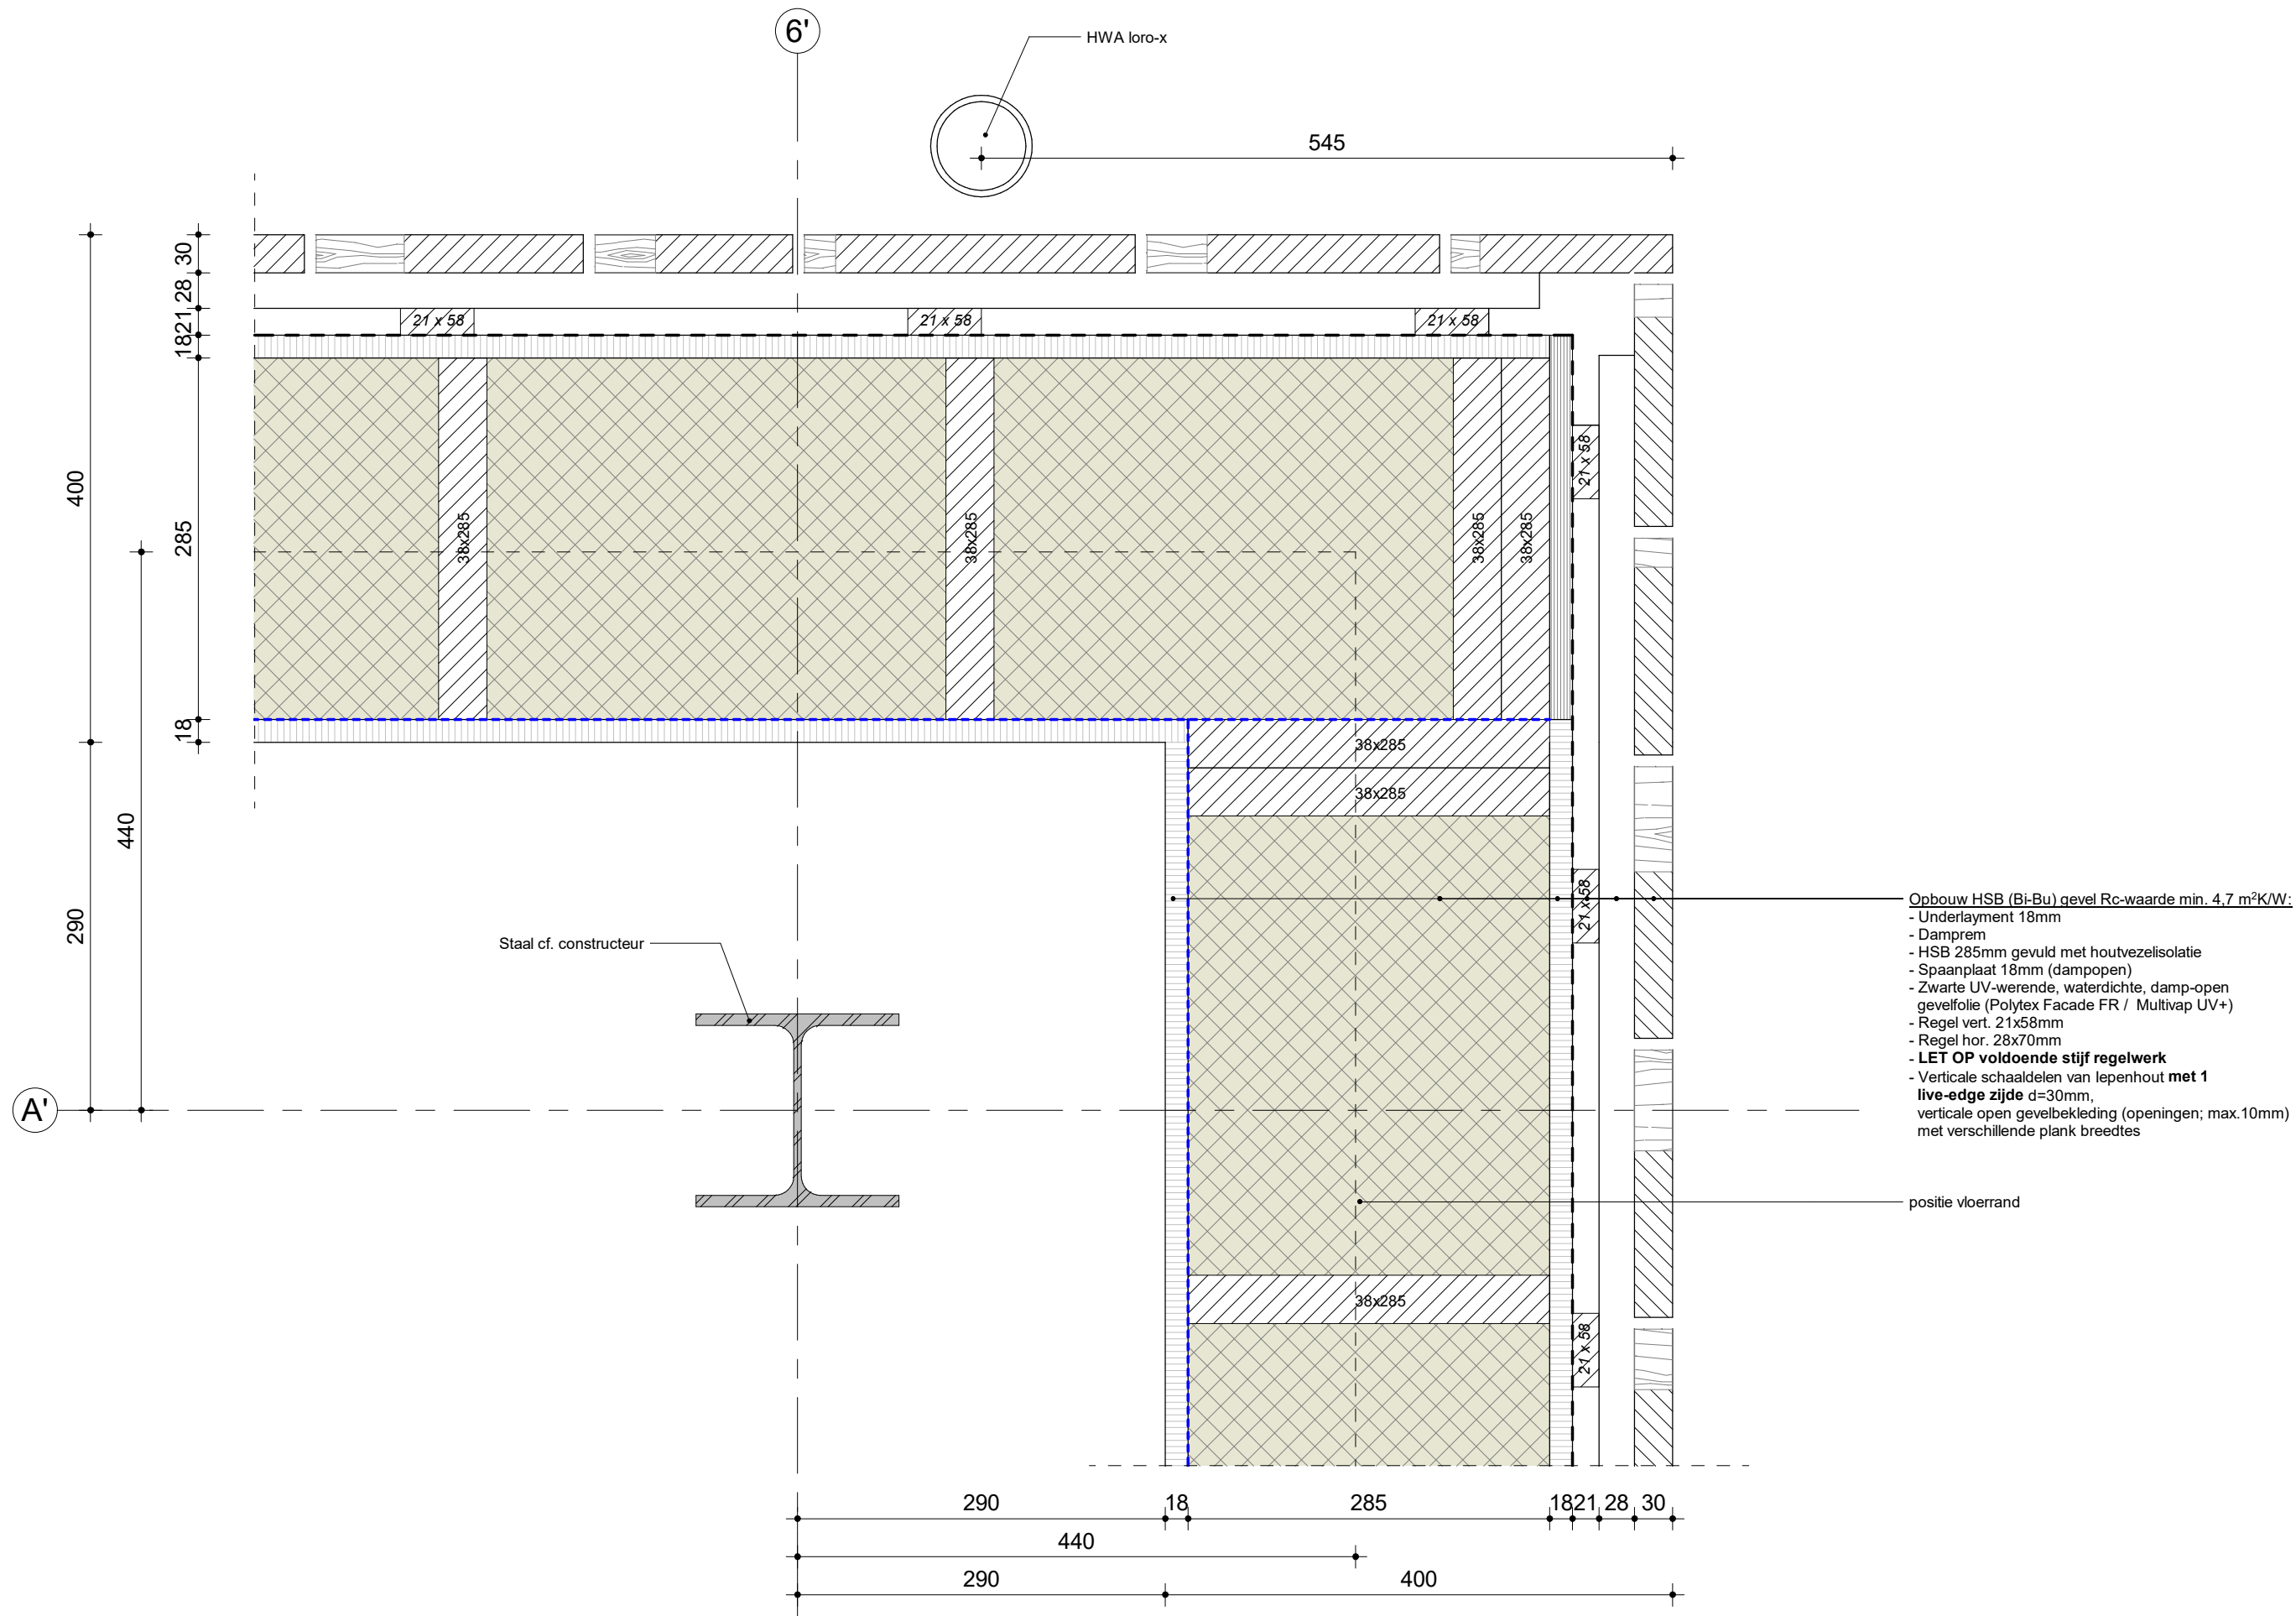

Opbouw HSB (Bi-Bu) gevel Rc-waarde min. 4,7 m²K/W:

- Underlayment 18mm
- Damprem
- HSB 285mm gevuld met houtvezelisolatie
- Spaanplaat 18mm (dampopen)
- Zwarte UV-werende, waterdichte, damp-open gevelfolie (Polytex Facade FR / Multivap UV+)
- Regel vert. 21x58mm
- Regel hor. 28x70mm
- **LET OP voldoende stijf regelwerk**
- Verticale schaaldelen van lepenhout met 1 **live-edge zijde** d=30mm, verticale open gevelbekleding (openingen; max.10mm) met verschillende plank breedtes


positie vloerrand

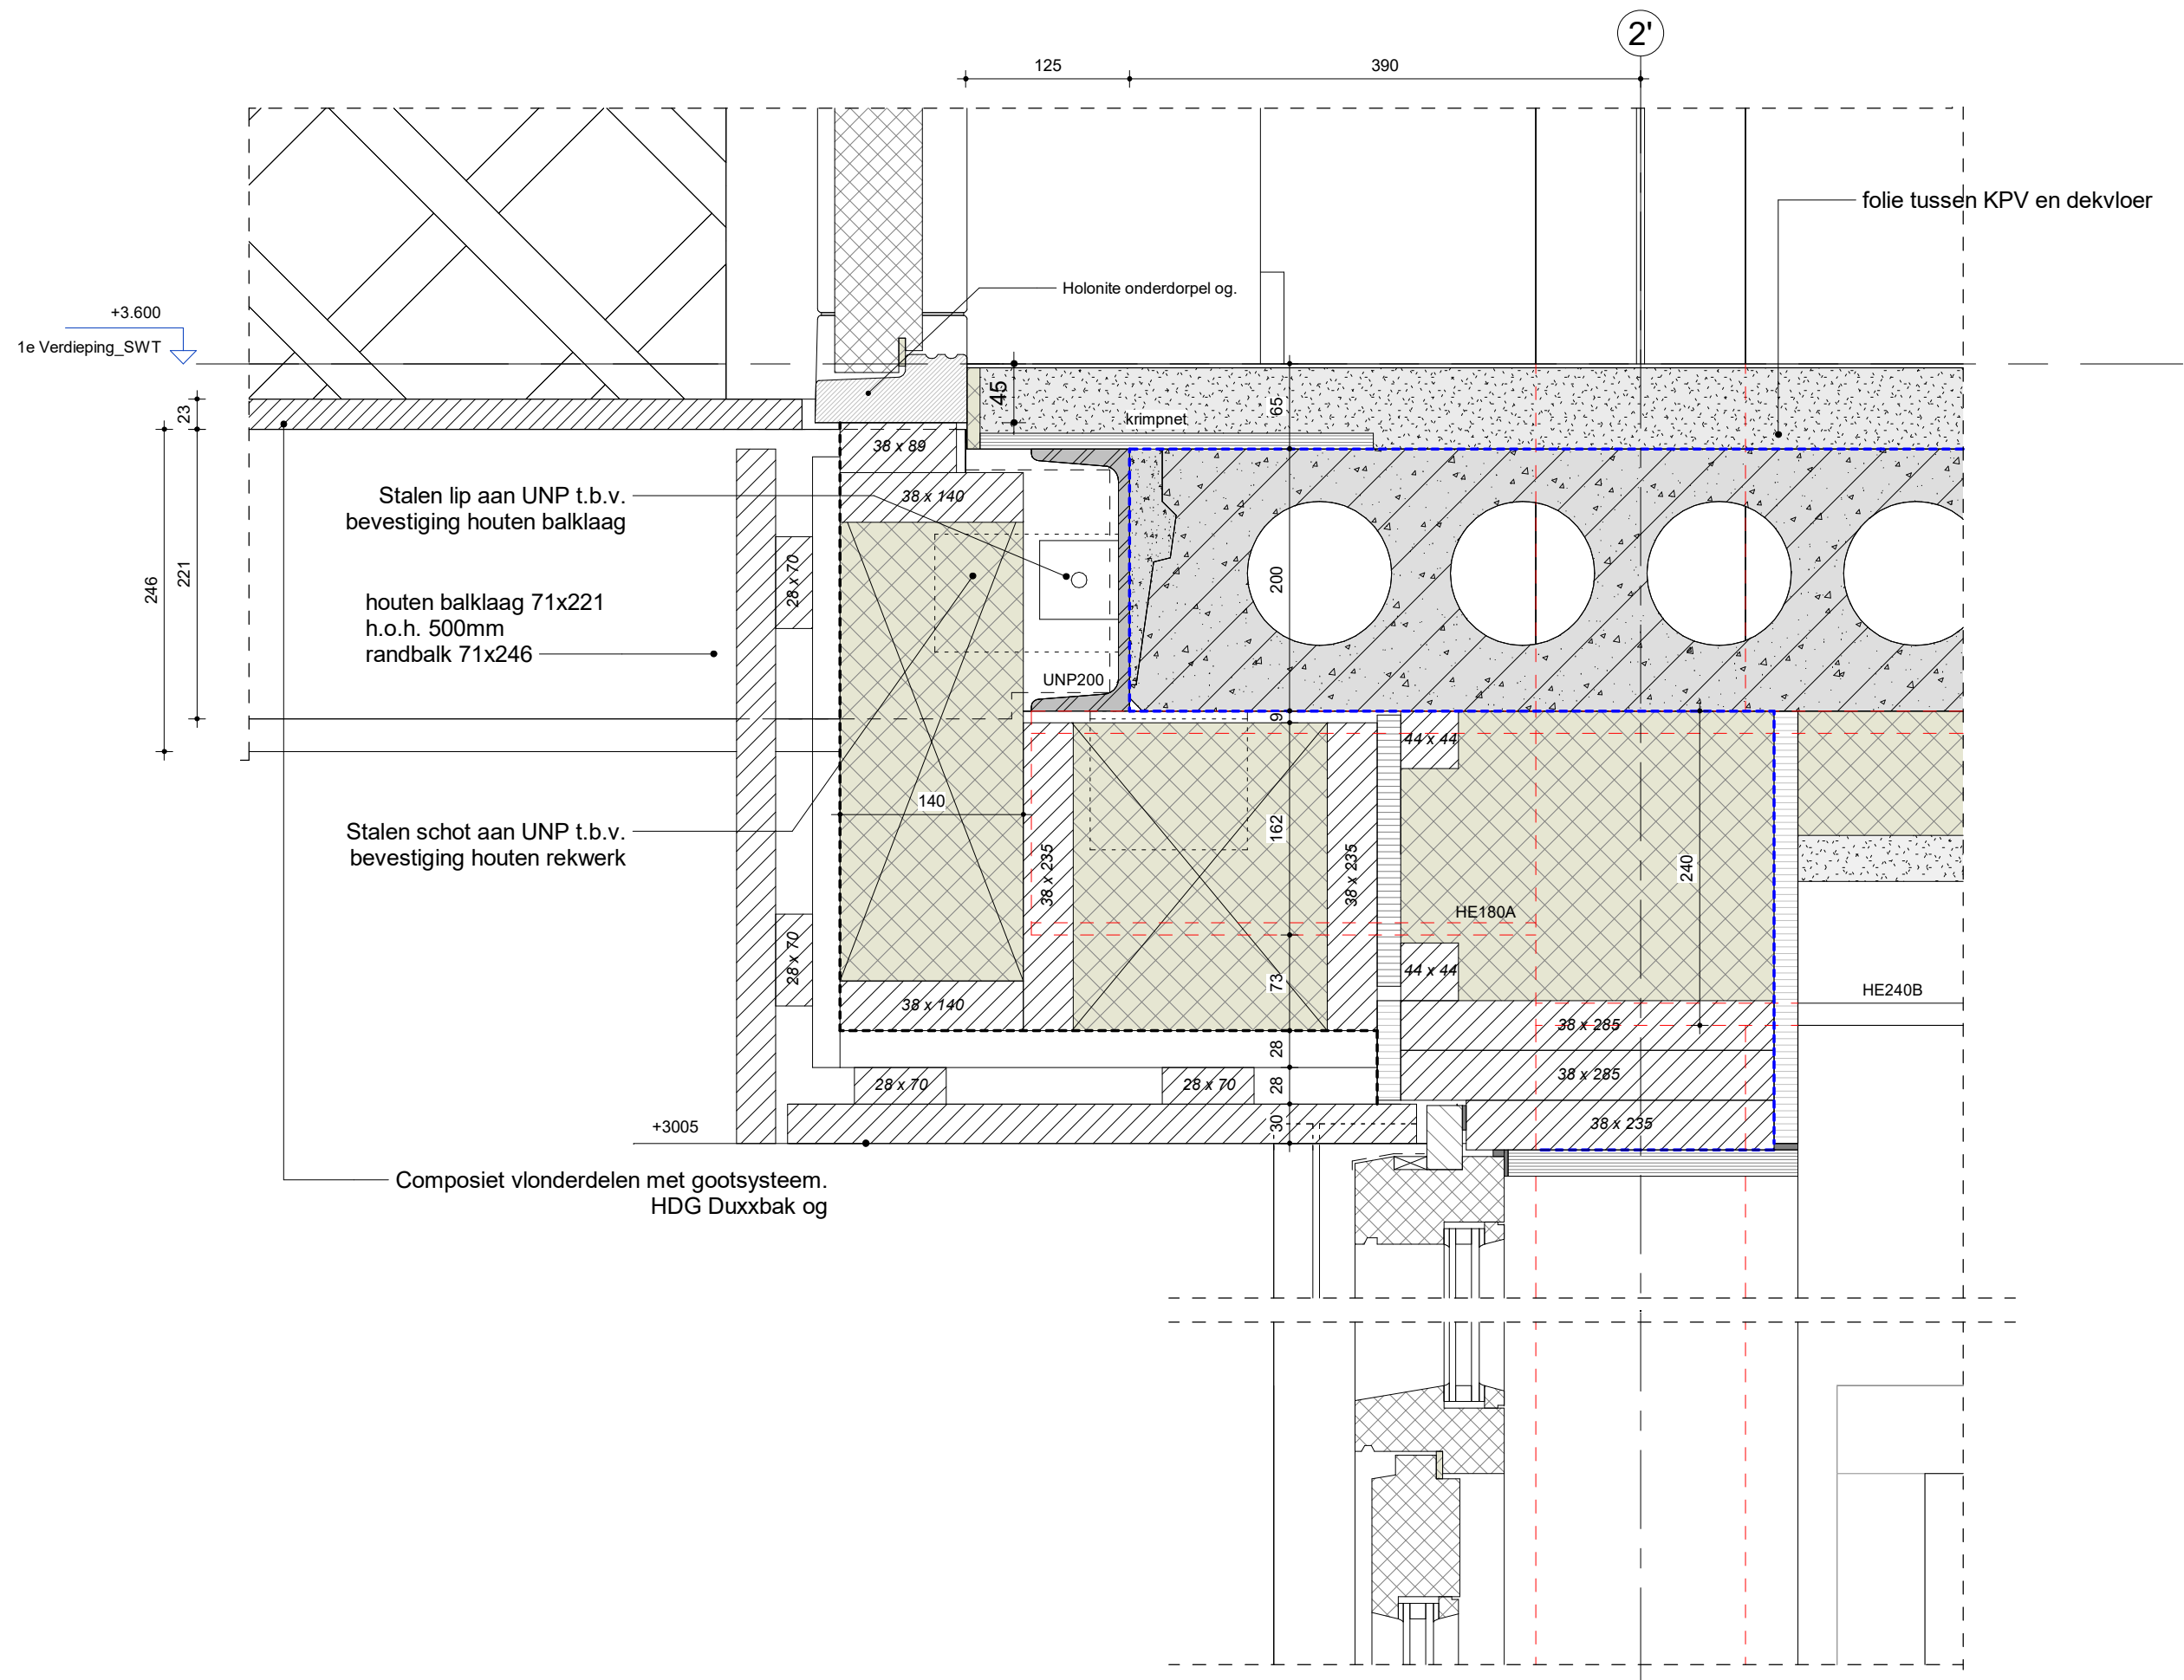

Projectbureau  ARCADIS Design & Consultancy for natural and built assets	Project : Stadsboerderij De Uylenburg		Beveiligingscategorie: AS2 - Internal
	Projectnr. : 30104667		
	Fase : DO		Status:
	Onderwerp : Deur bij balkon		Definitief Ontwerp
Schaal : 1 : 5	Formaat : A3	Versie: 1.1	
Detailnr. : Detail S09			


Dooid: <model filename.rvt>

6'

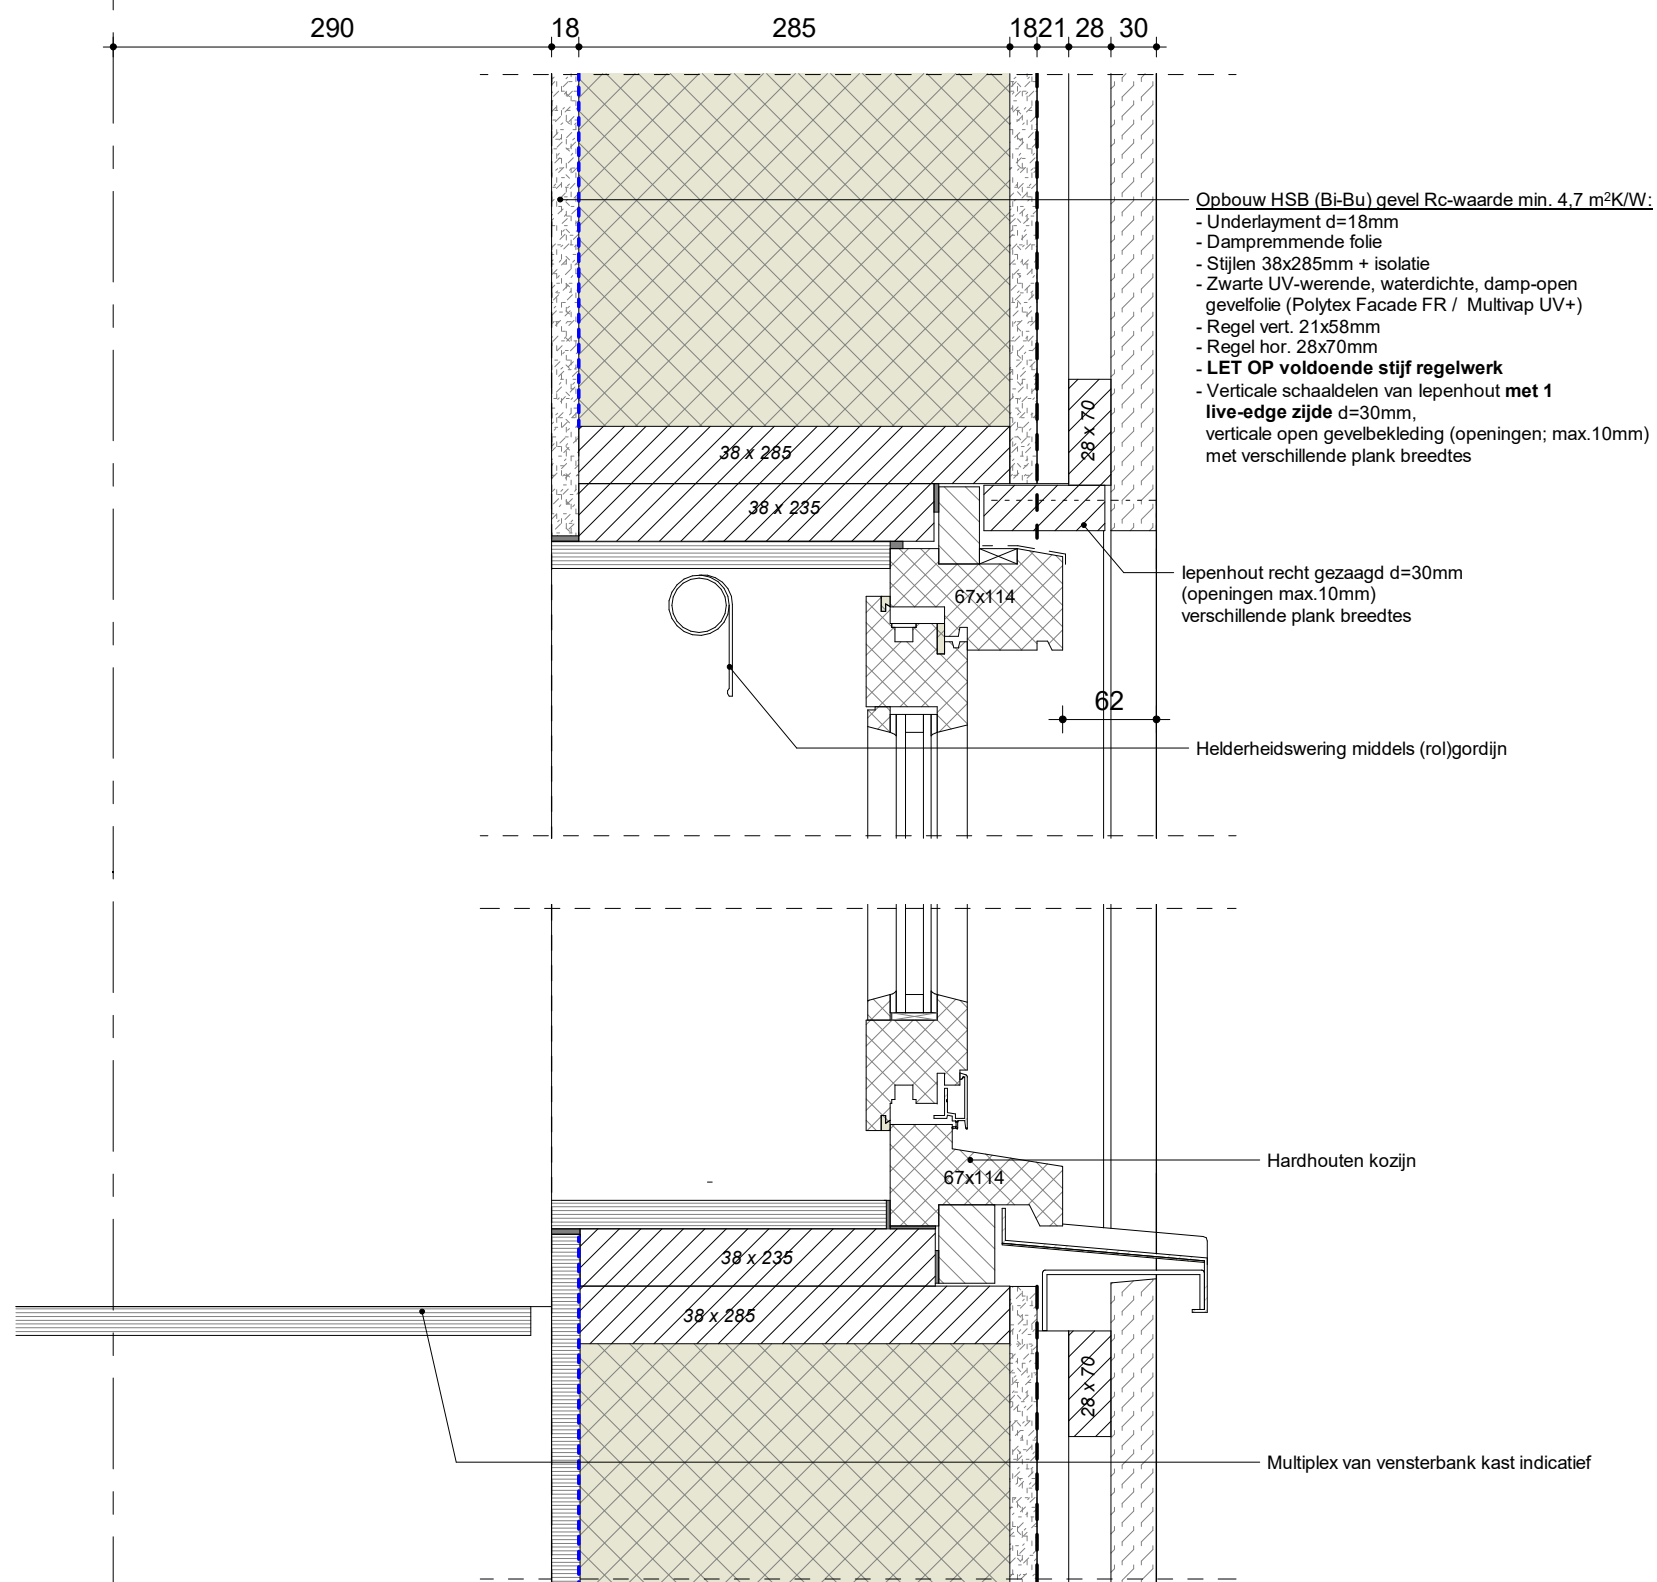

- Opbouw HSB (Bi-Bu) gevel Rc-waarde min. 4,7 m²K/W:
- Underlayment 18mm
 - Damprem
 - HSB 285mm gevuld met houtvezelisolatie
 - Spaanplaat 18mm (dampopen)
 - Zwarte UV-werende, waterdichte, damp-open gevelfolie (Polytex Facade FR / Multivap UV+)
 - Regel vert. 21x58mm
 - Regel hor. 28x70mm
 - **LET OP voldoende stijf regelwerk**
 - Houten delen van iepenhout d=30mm, recht gezaagd verticale open gevelbekleding (openingen; max.10mm) met verschillende plank breedtes

Dekvloer 65mm
(gevlinderd of voorzien van linoleum afwerking)
Kanaalplaatvloer 200
Isolatie

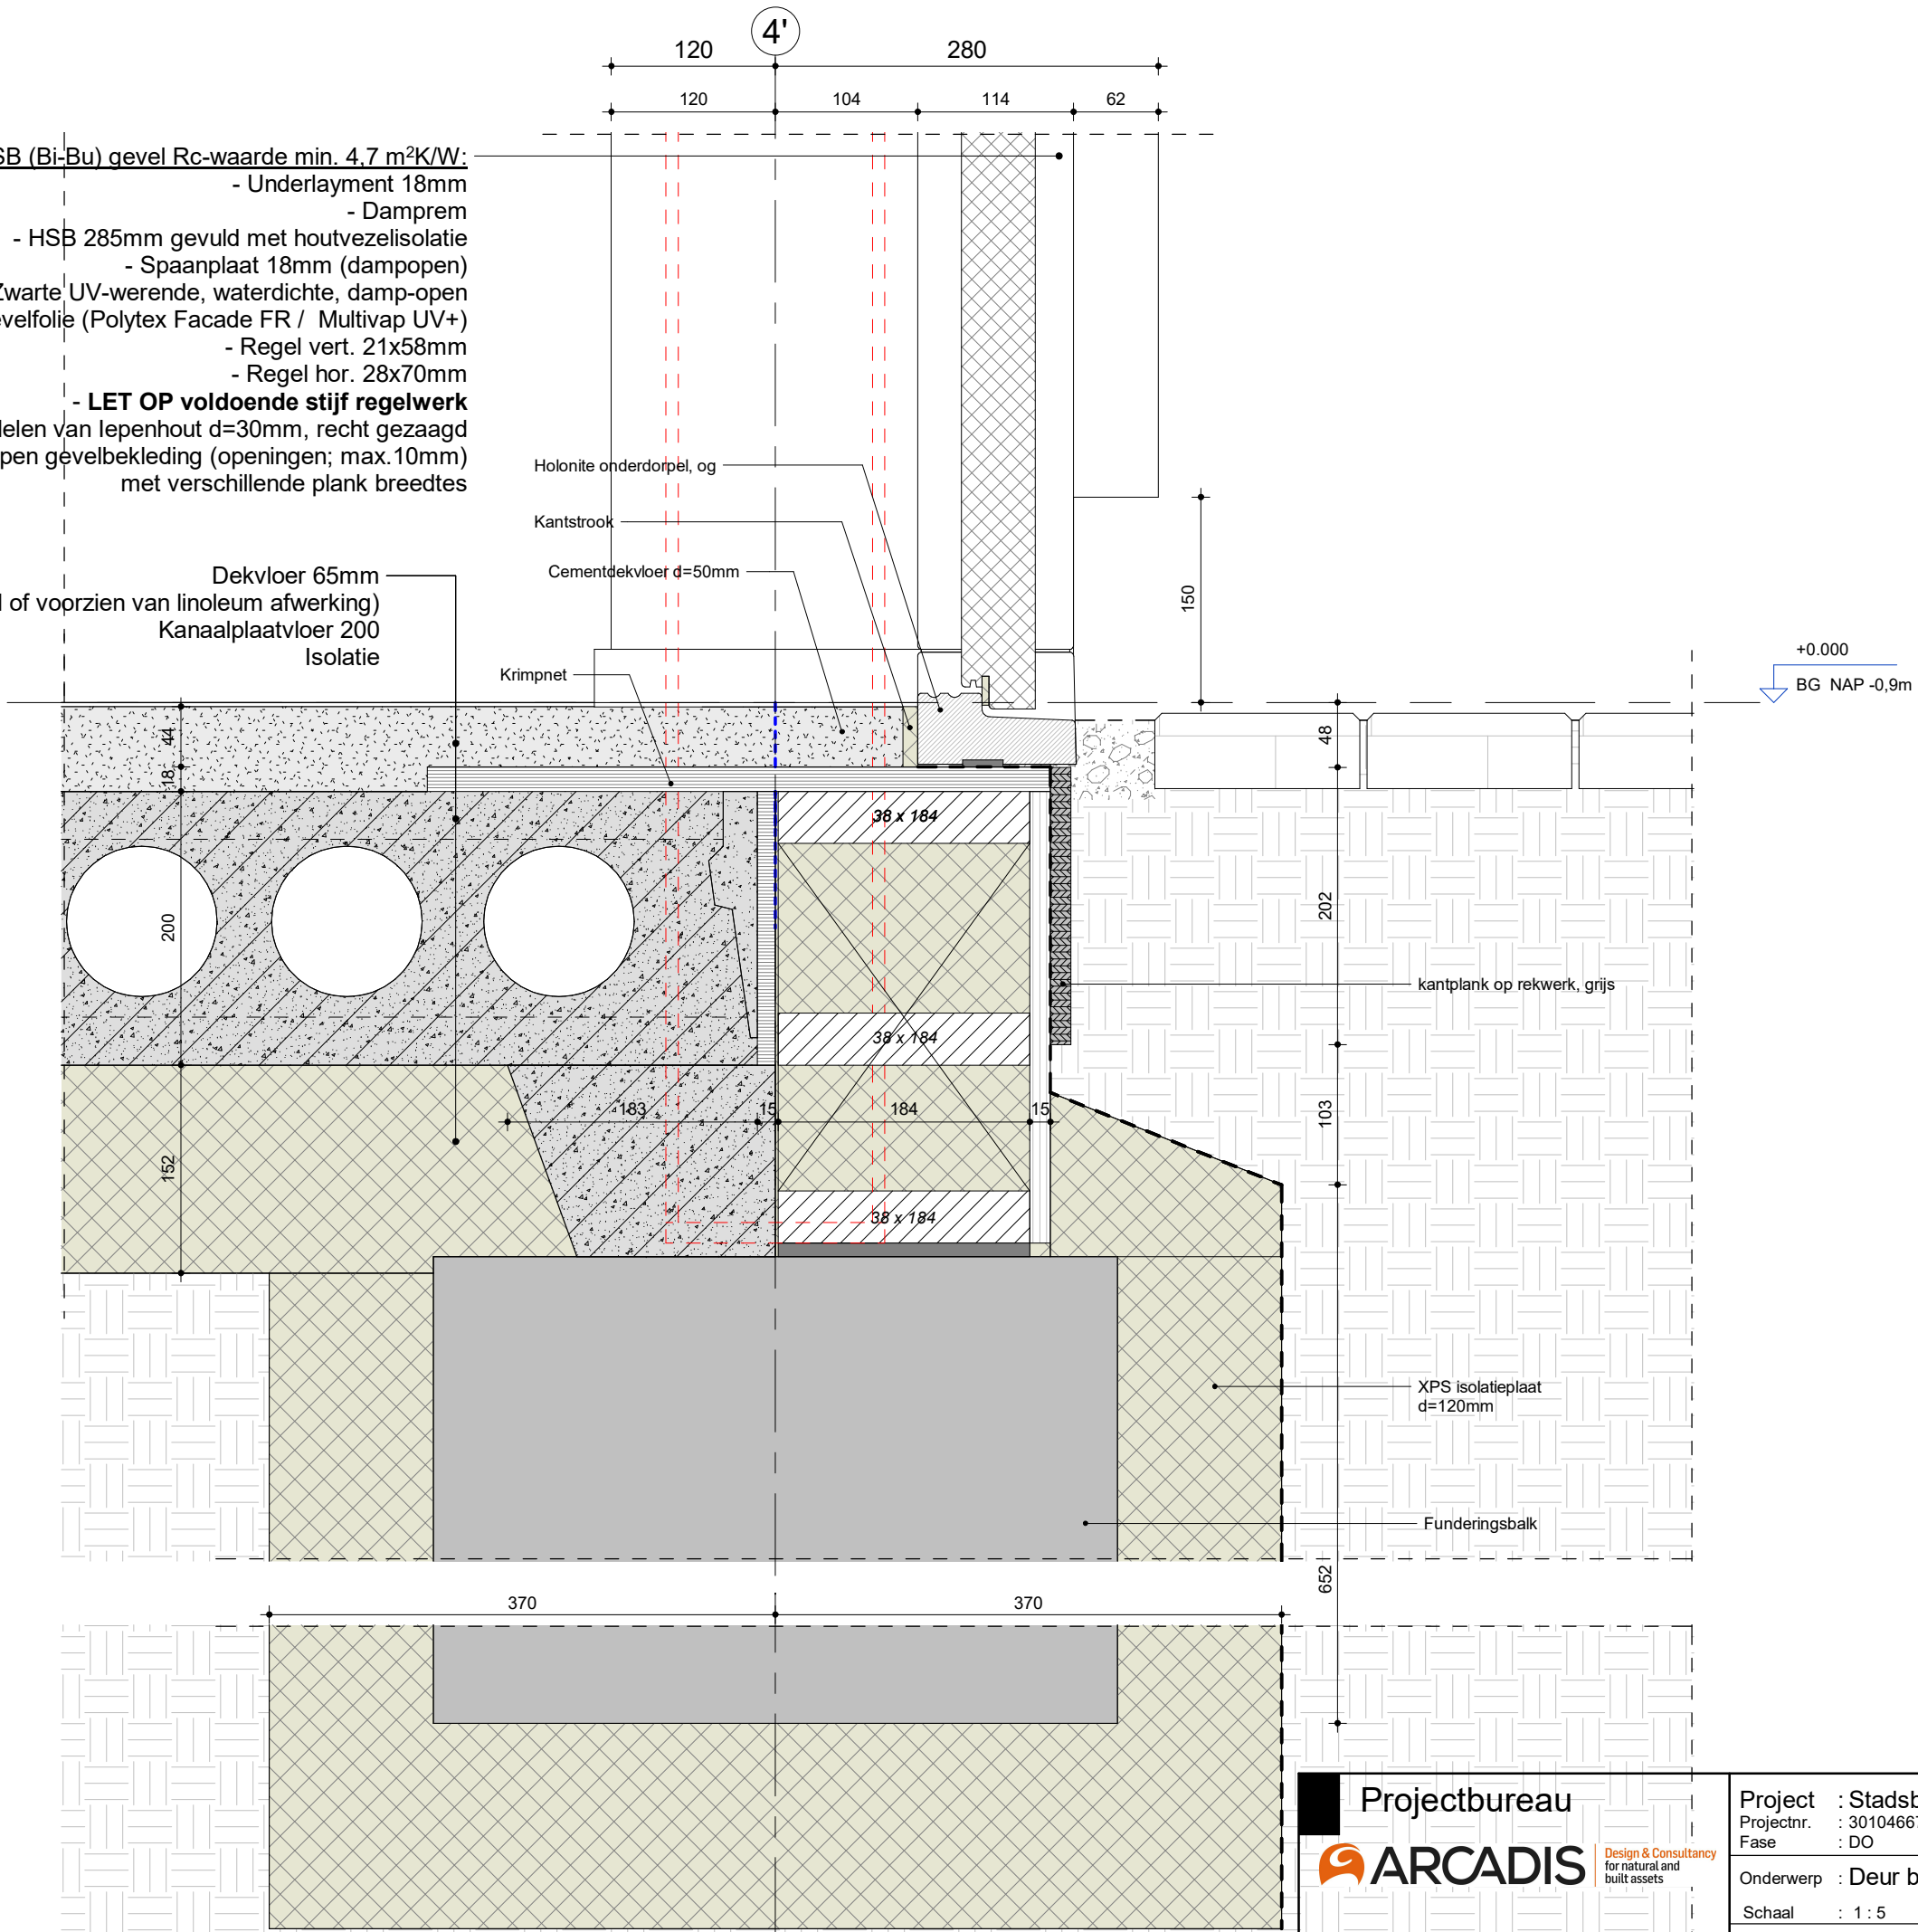

Projectbureau

ARCADIS

Design & Consultancy
for natural and
built assets

Project : Stadsboerderij De Uylenburg		Beveiligingscategorie: AS2 - Internal
Projectnr. : 30104667	Fase : DO	
Onderwerp : Deur bij hal en serre		Status:
Schaal : 1 : 5	Formaat : A3	Definitief Ontwerp
Detailnr. : Detail S11		Versie: 1.1

DocId: <model filename.rvt>