






Blok B achtergevel oost

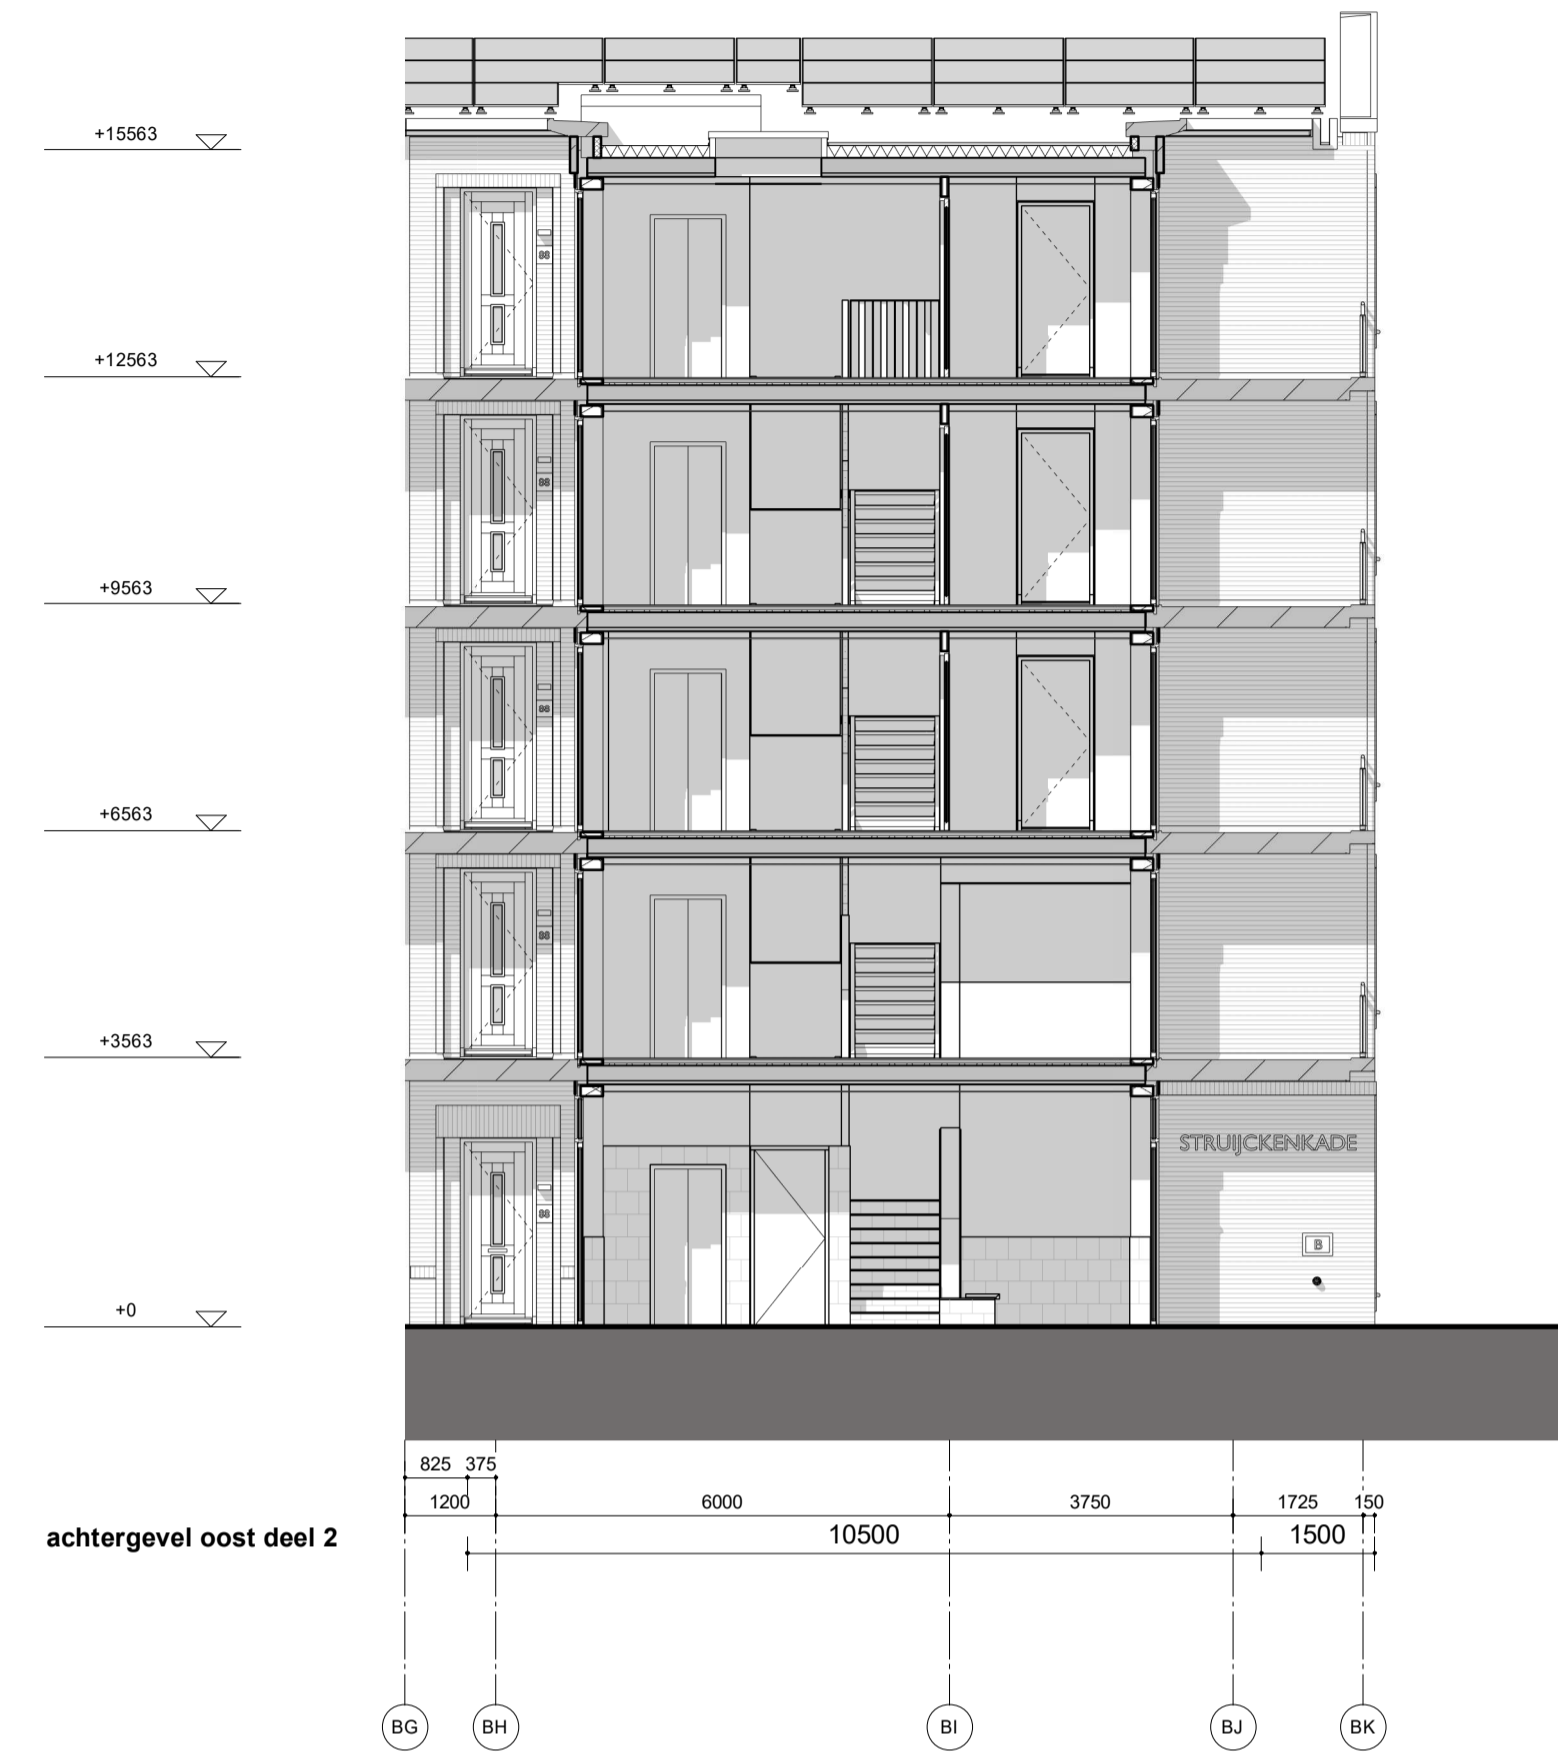


achtergevel oost deel 2

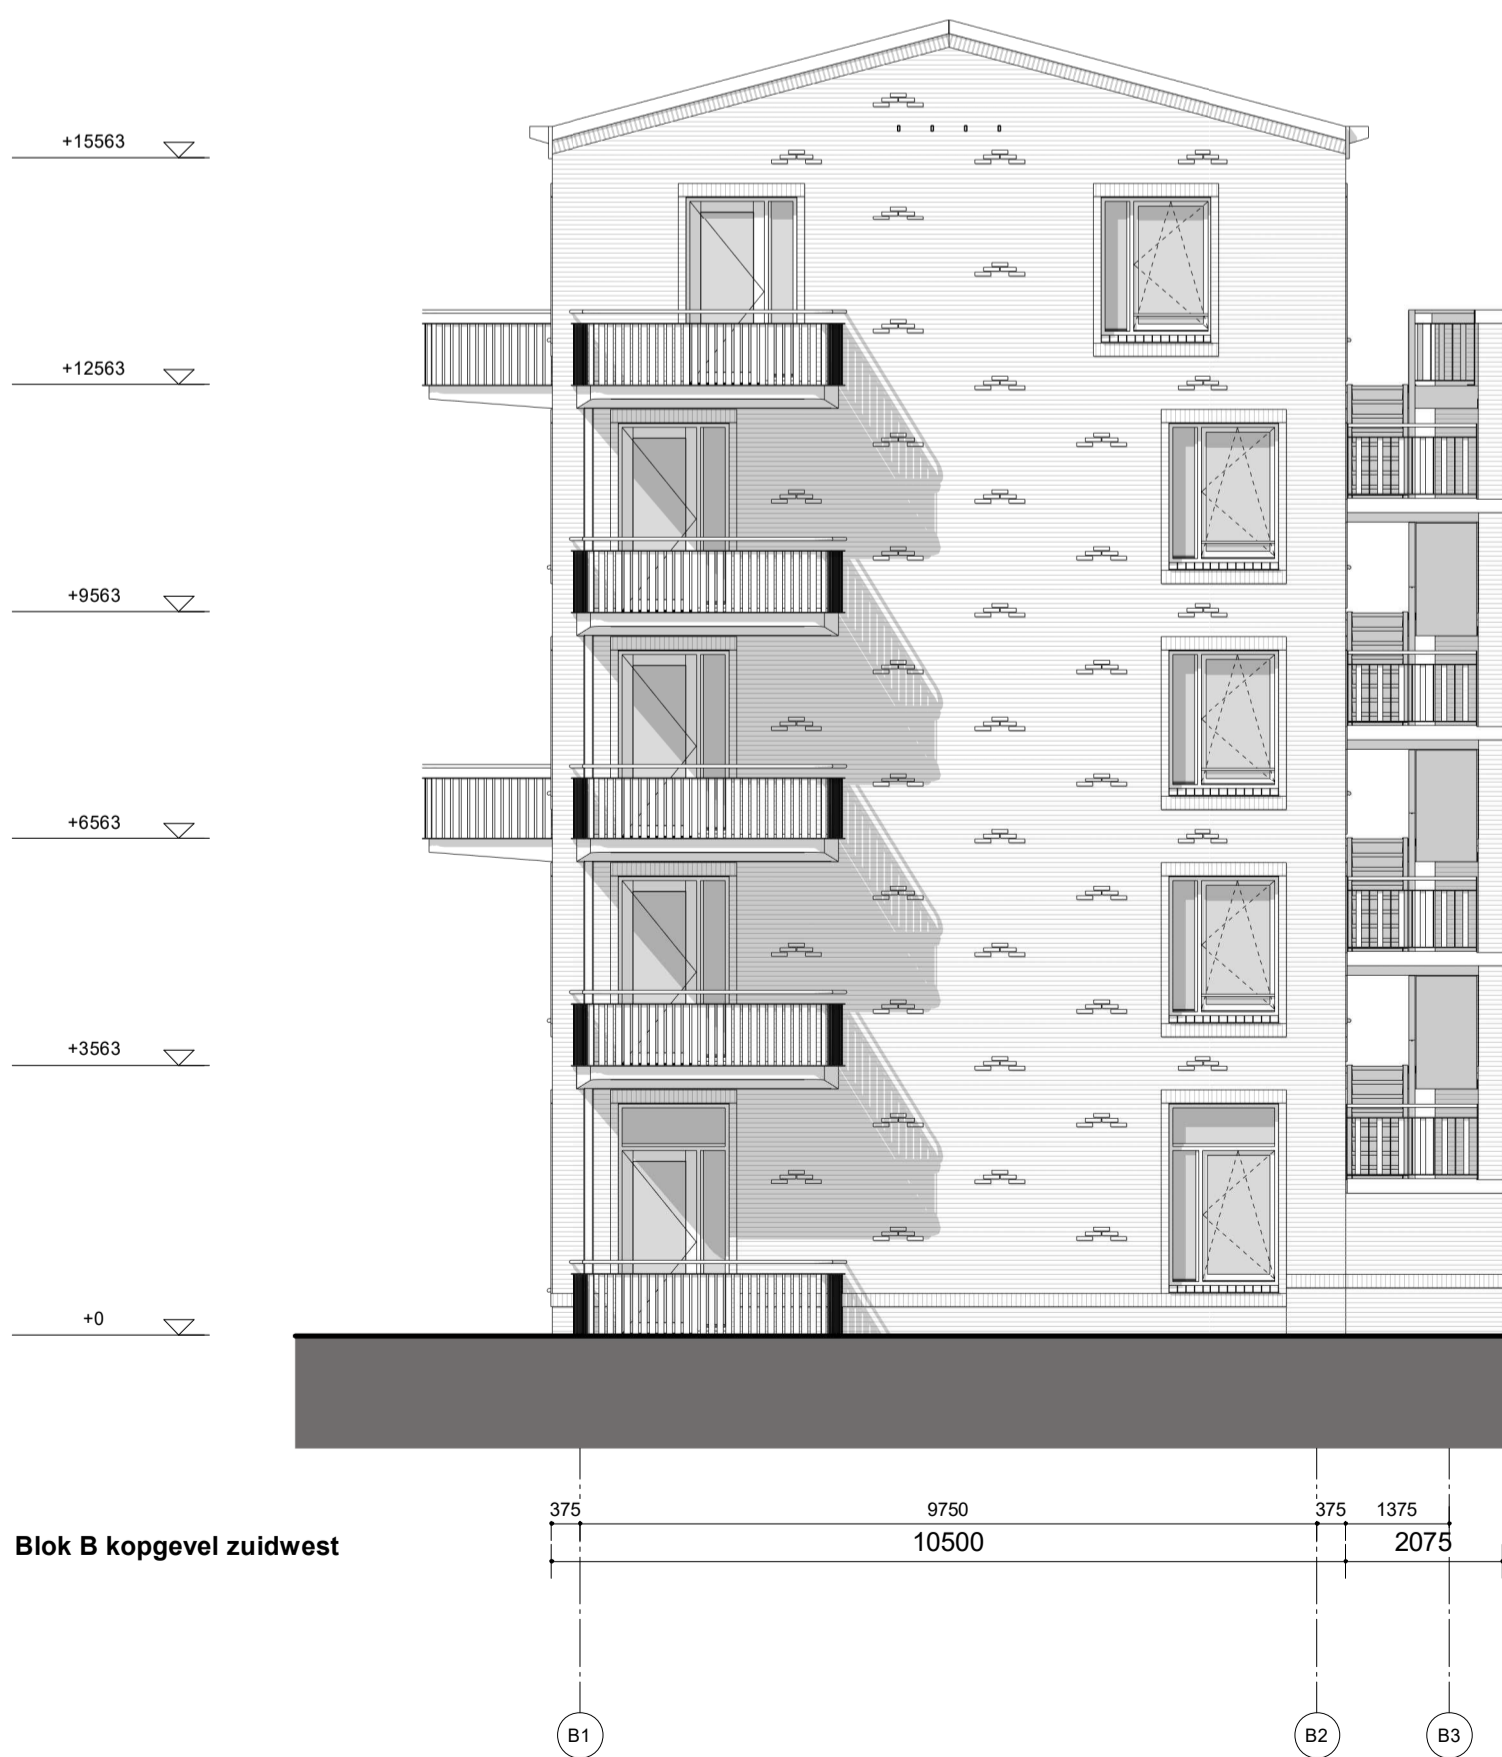

Blok B kopgevel zuidwest

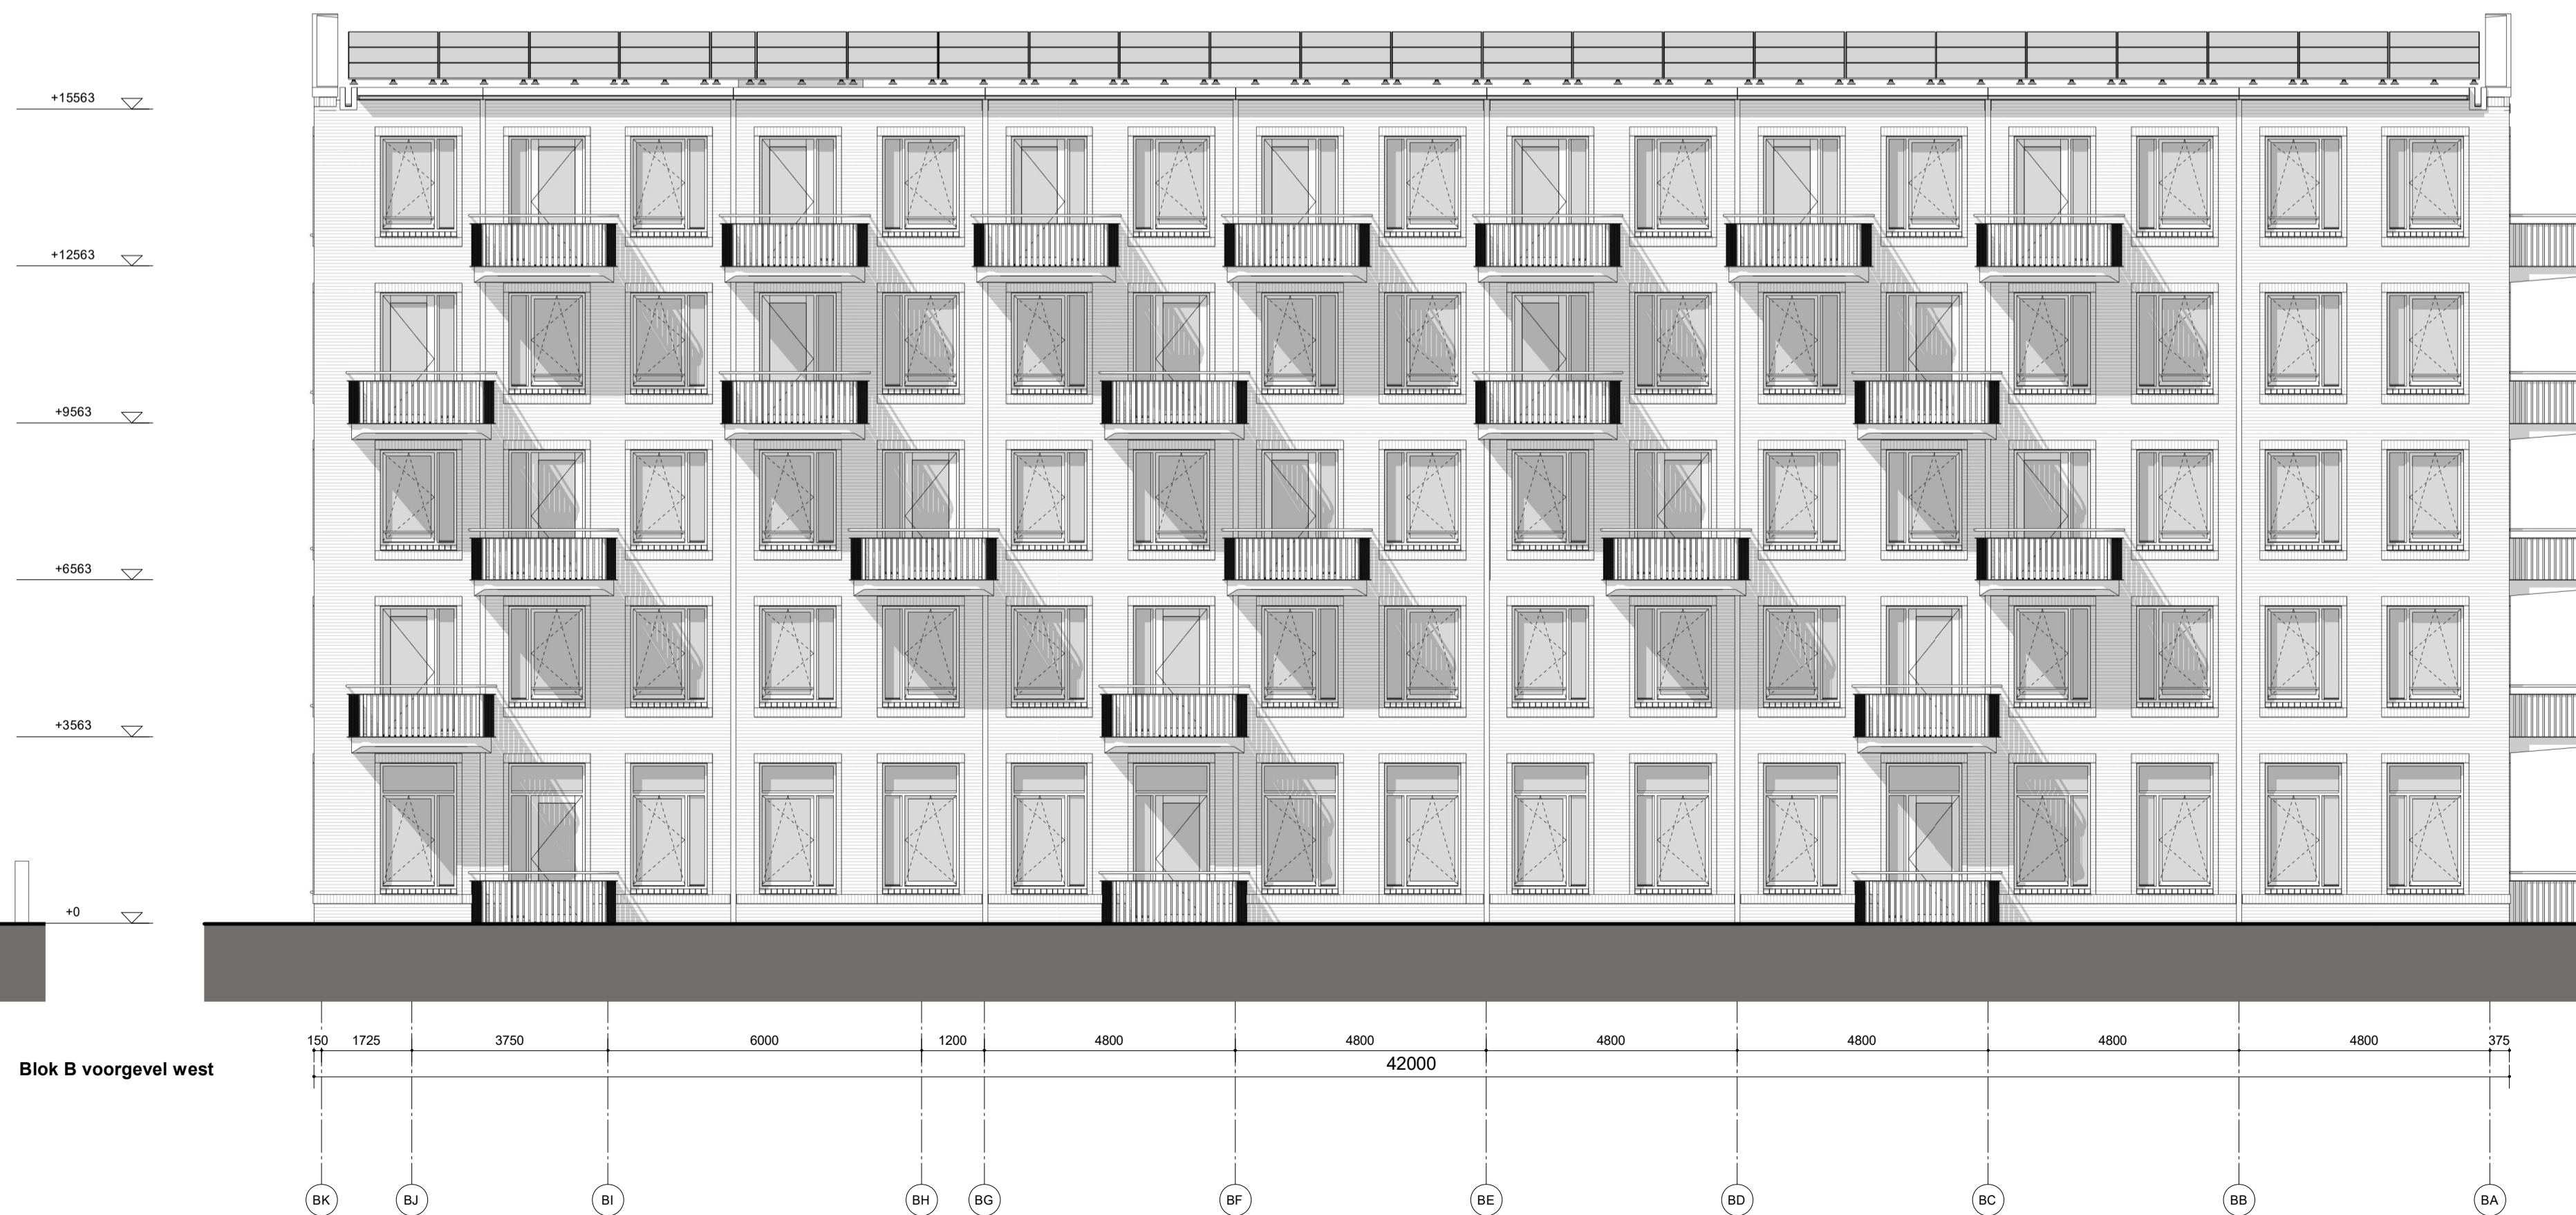


Blok B voorgevel west

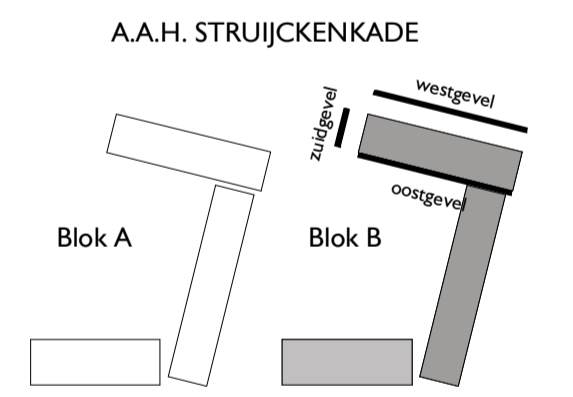

BURGEMEESTER VAN LEEUWENLAAN

PEIL=000+P=00,00+NAP

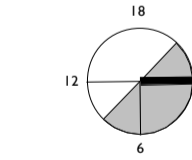

**GEURST & SCHULZE**

Geurst & Schulze architecten bv  
Kranenburgweg 136  
2583 ER Den Haag

T 0031 (0)70 365 0948  
info@geurst-schulze.nl  
www.geurst-schulze.nl

project  
Struijckenkade  
A.H.H. Struijckenkade, Amsterdam  
opdrachtgever  
Woningcorporatie Rochdale

onderwerp schaal  
overzicht blok B  
gevelaanzichten 1 : 100  
fase / versie datum  
omgevingsvergunning  
4 09-01-2024  
documentnummer

**893 - OV - B032**