




Begane grond

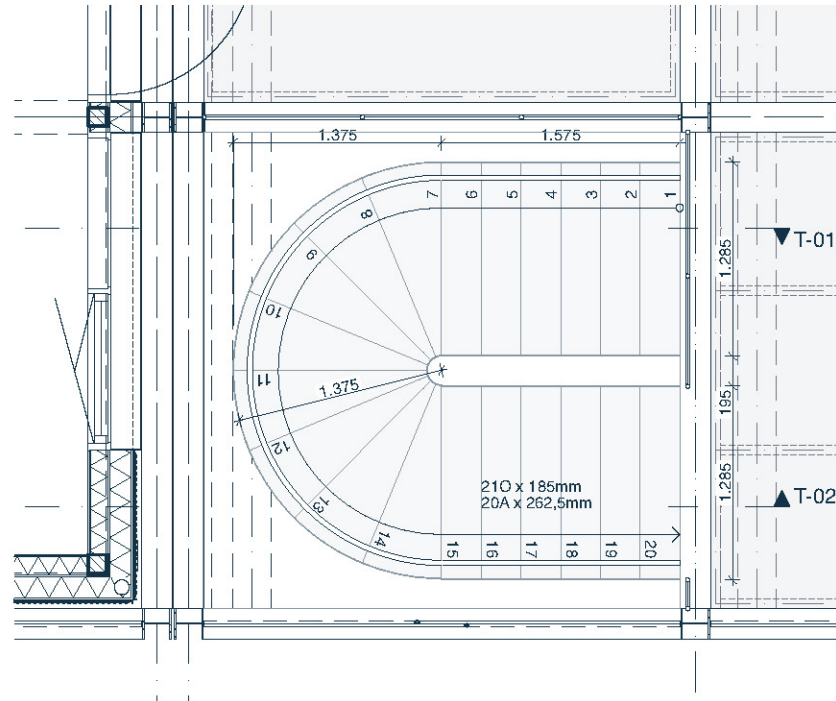

Eerste verdieping

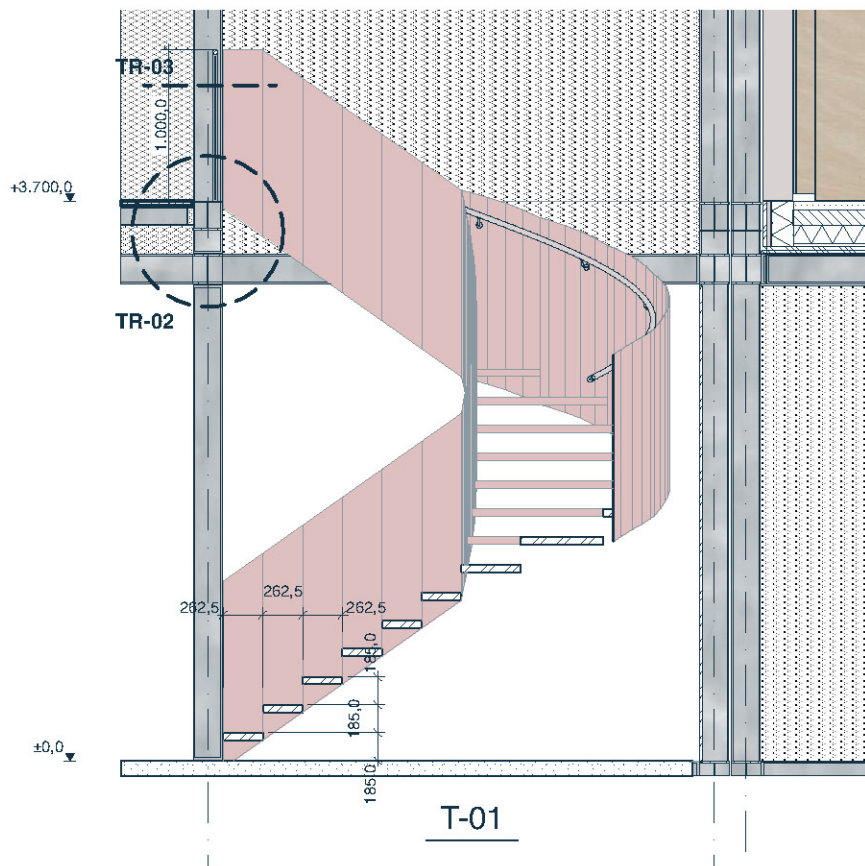



T-01

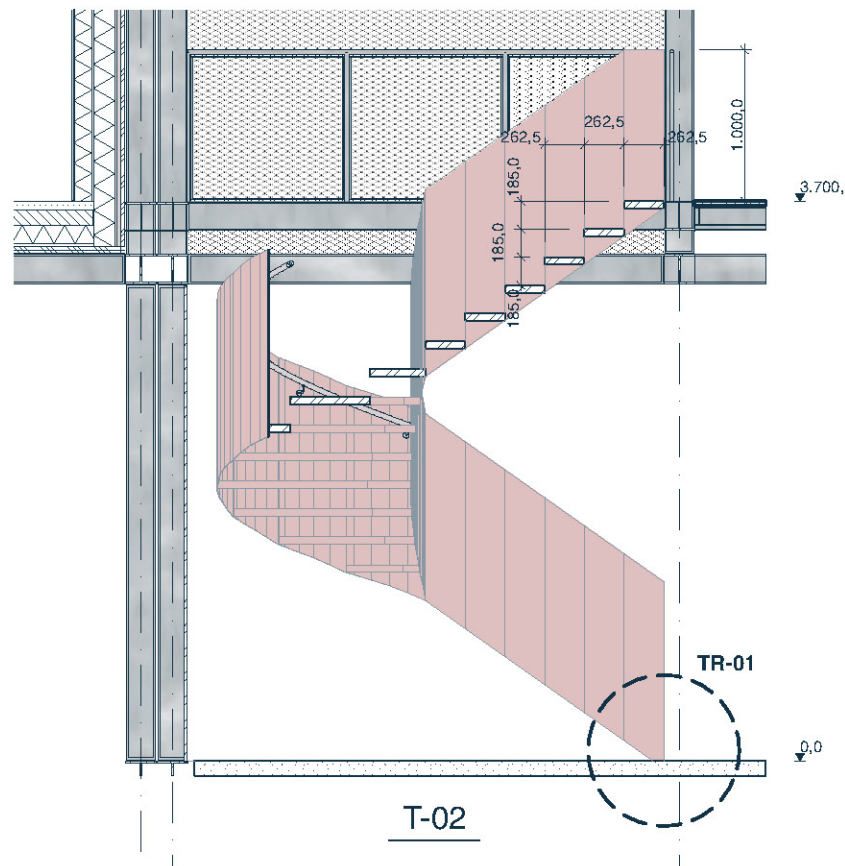

T-02


Wijzigingen  
 Project P042  
 HK HAARLEM  
 Spaarndamseweg Haarlem  
 Tekening STALEN TRAP  
 DO-901-1  
 18-01-2024  
 1:50  
 A3  
 Opdrachtgever Gemeente Haarlem

# TR-02

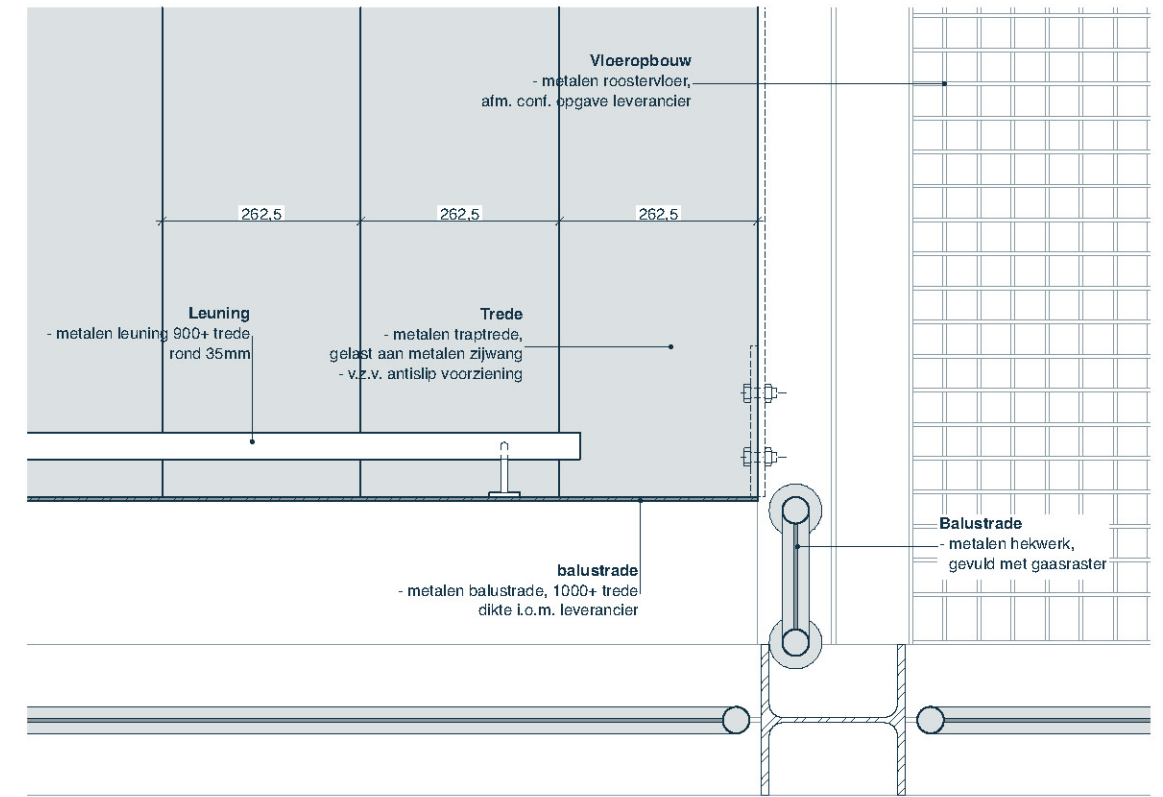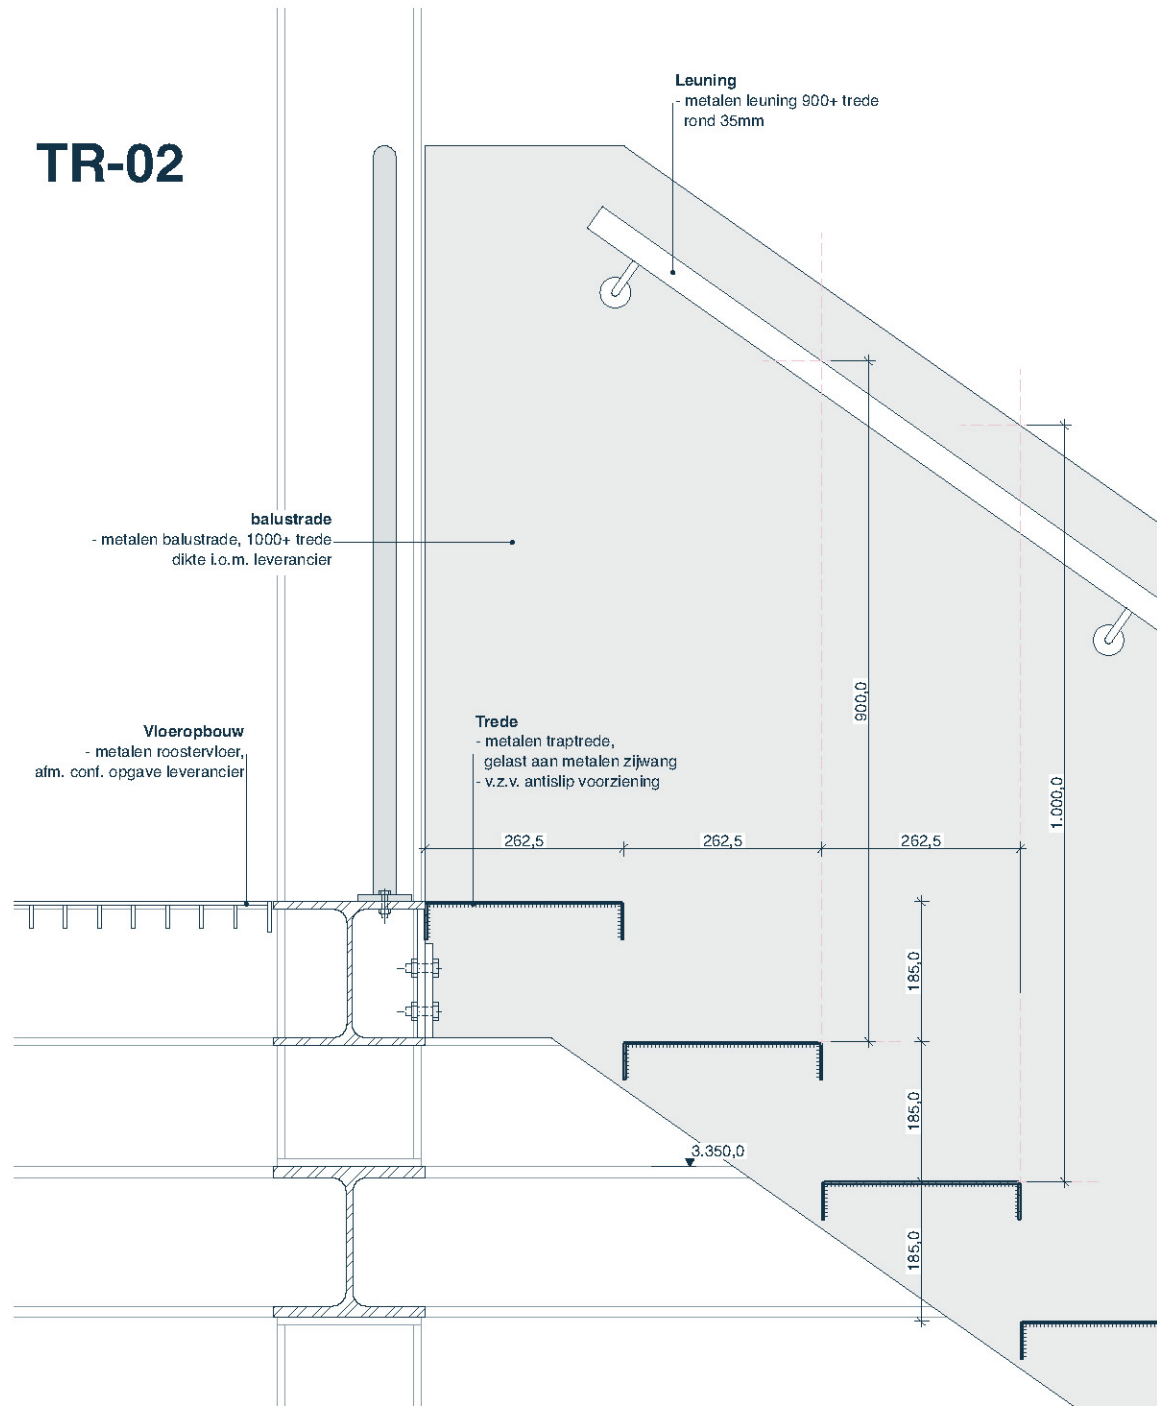

# TR-03

# TR-01

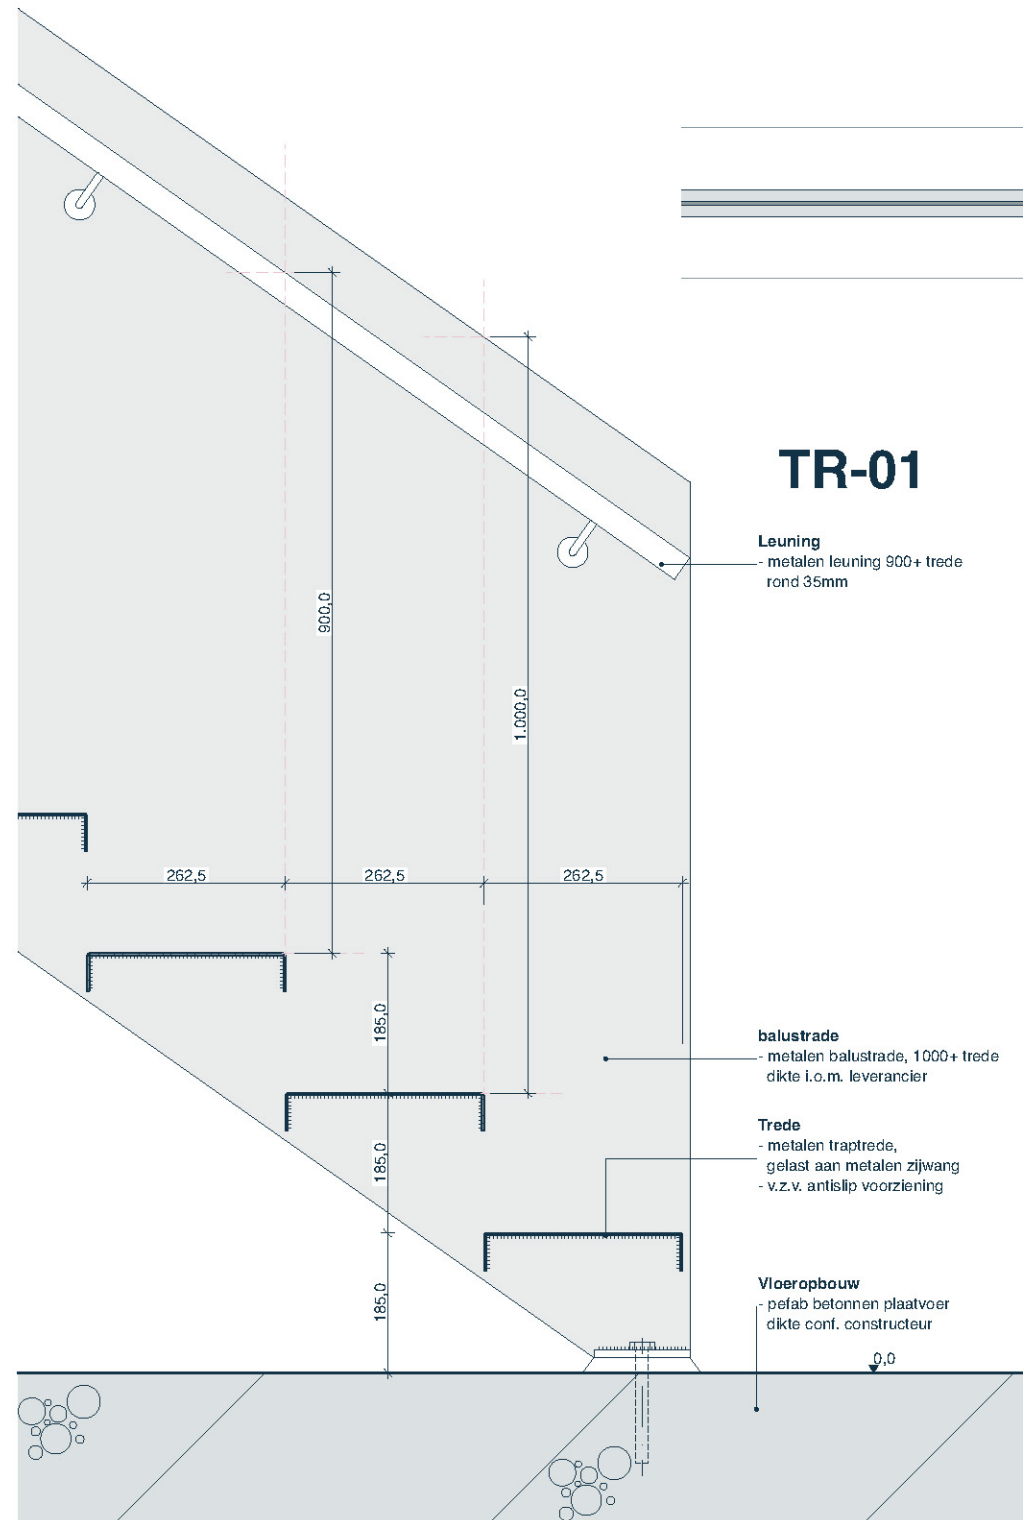

### Wijzigingen

Project	P042
	HK HAARLEM Spaandamseweg Haarlem
Tekening	TRAP DETAILS DO-901-2 18-01-2024 1:10 A3
Opdrachtgever	Gemeente Haarlem

