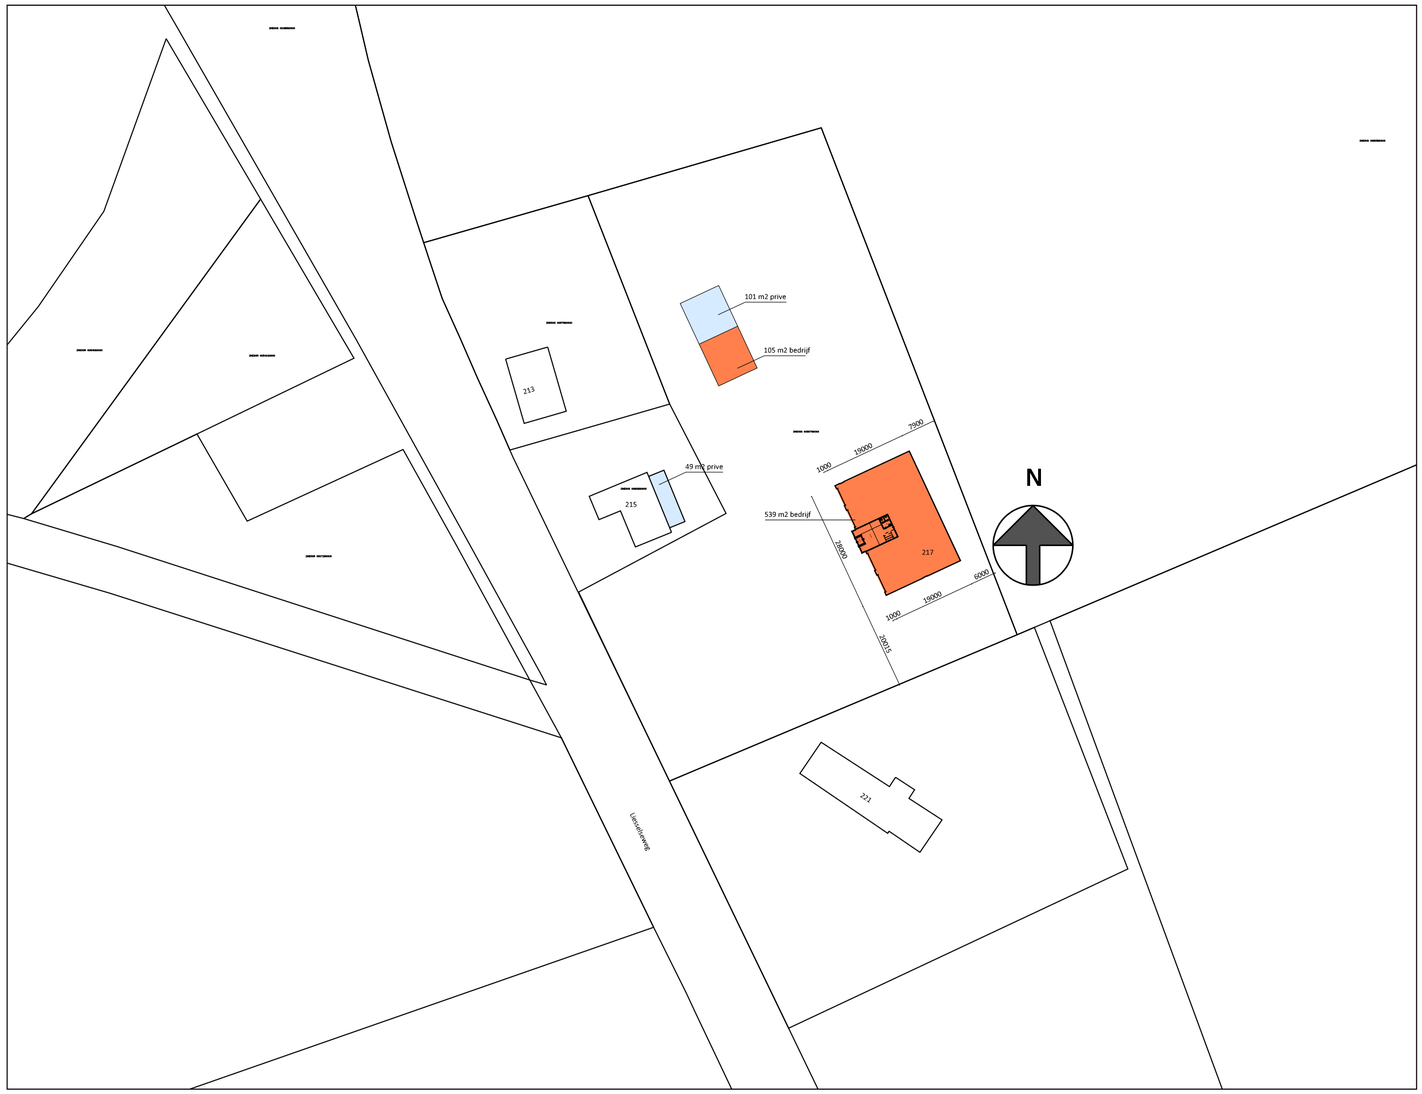

- plan :
  Oprichten bedrijfspand a.d. Liesselseweg 217 te Deurne
- werkno :
  2408

- opdrachtgevers :
  [redacted]
  Liesselseweg 217 5753 PN Deurne

- onderdeel:
  Definitief Ontwerp Situatie
- gew :
- bladno : DO-00

[redacted]

- schaal : 1:1000
- datum : 03-09-2024
- gew :
- status: Definitief
- get : WH
- form: A2

[redacted]

gereproduceerd, noch vermenigvuldigd, noch aan derden ter inzage worden gegeven