
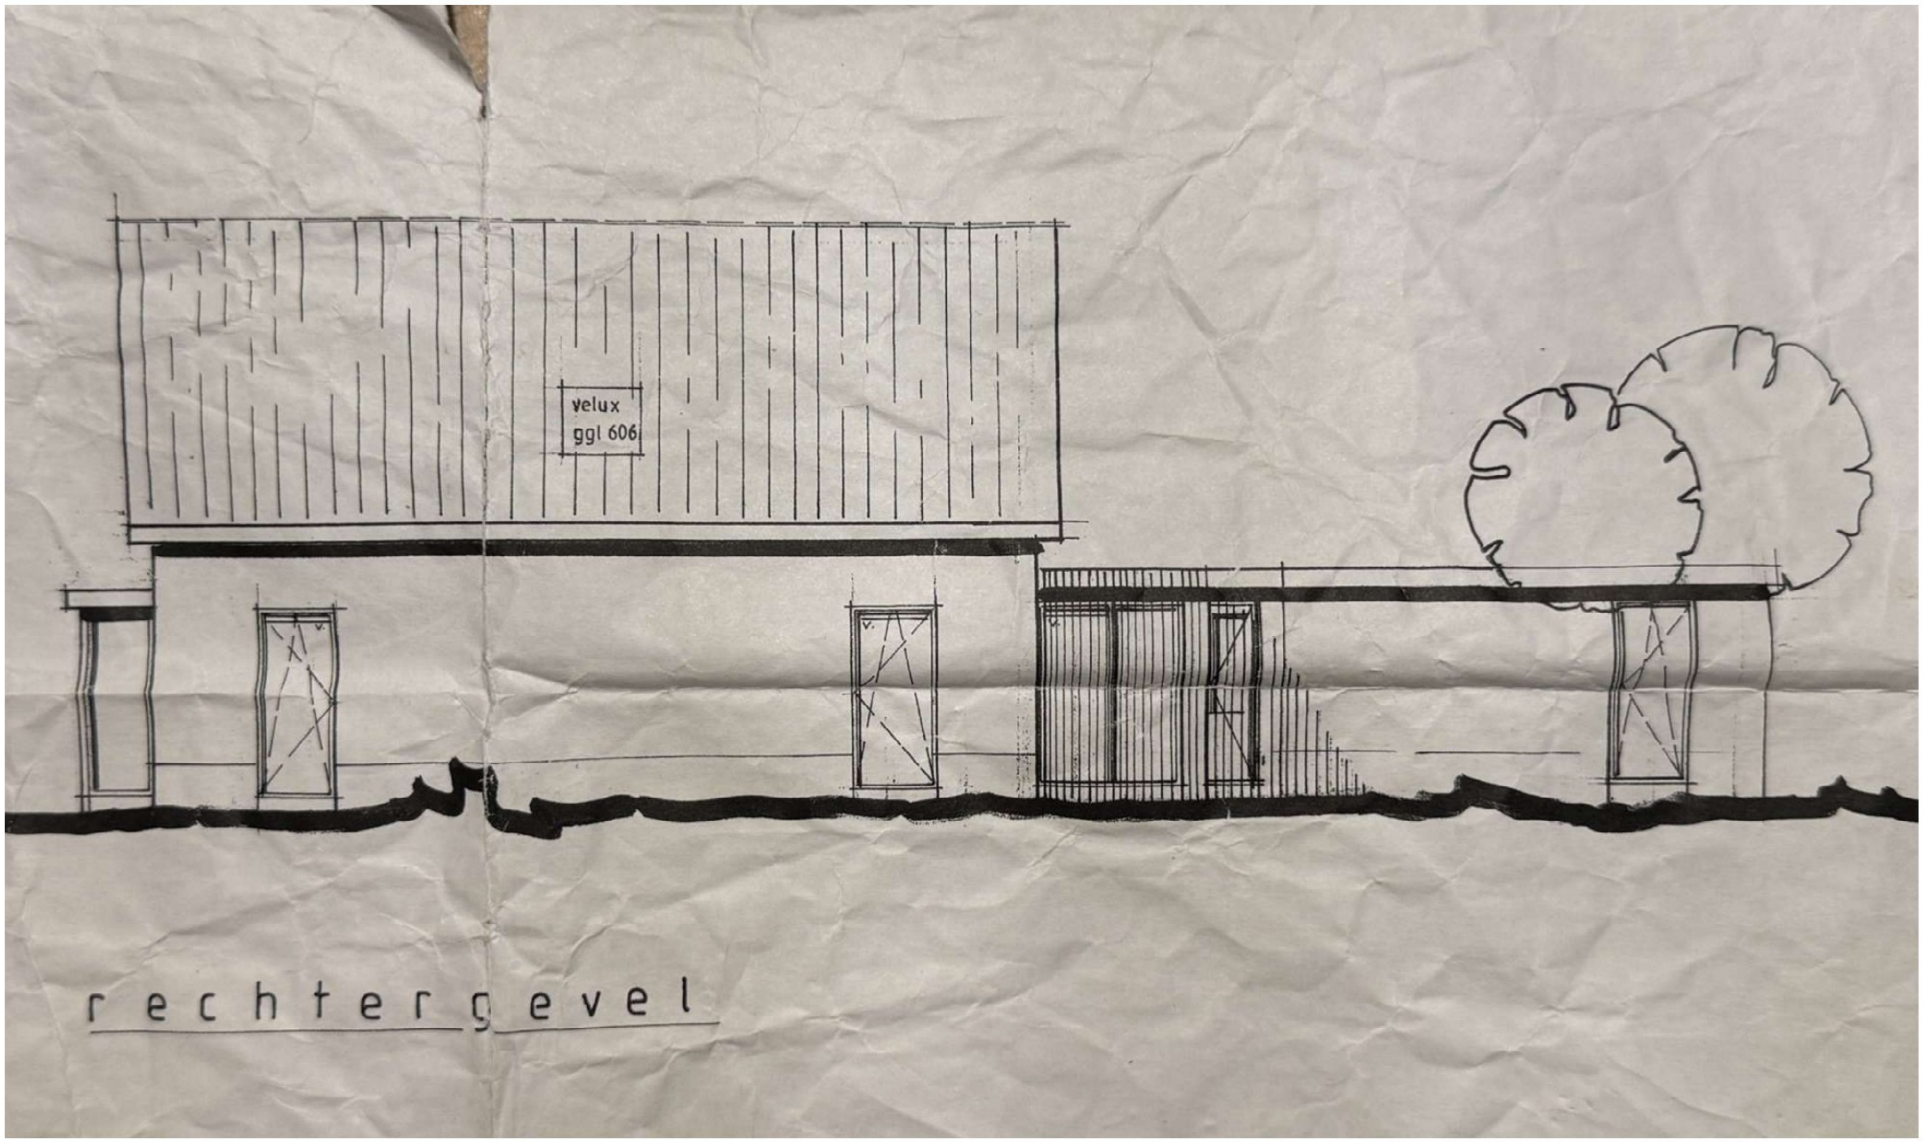
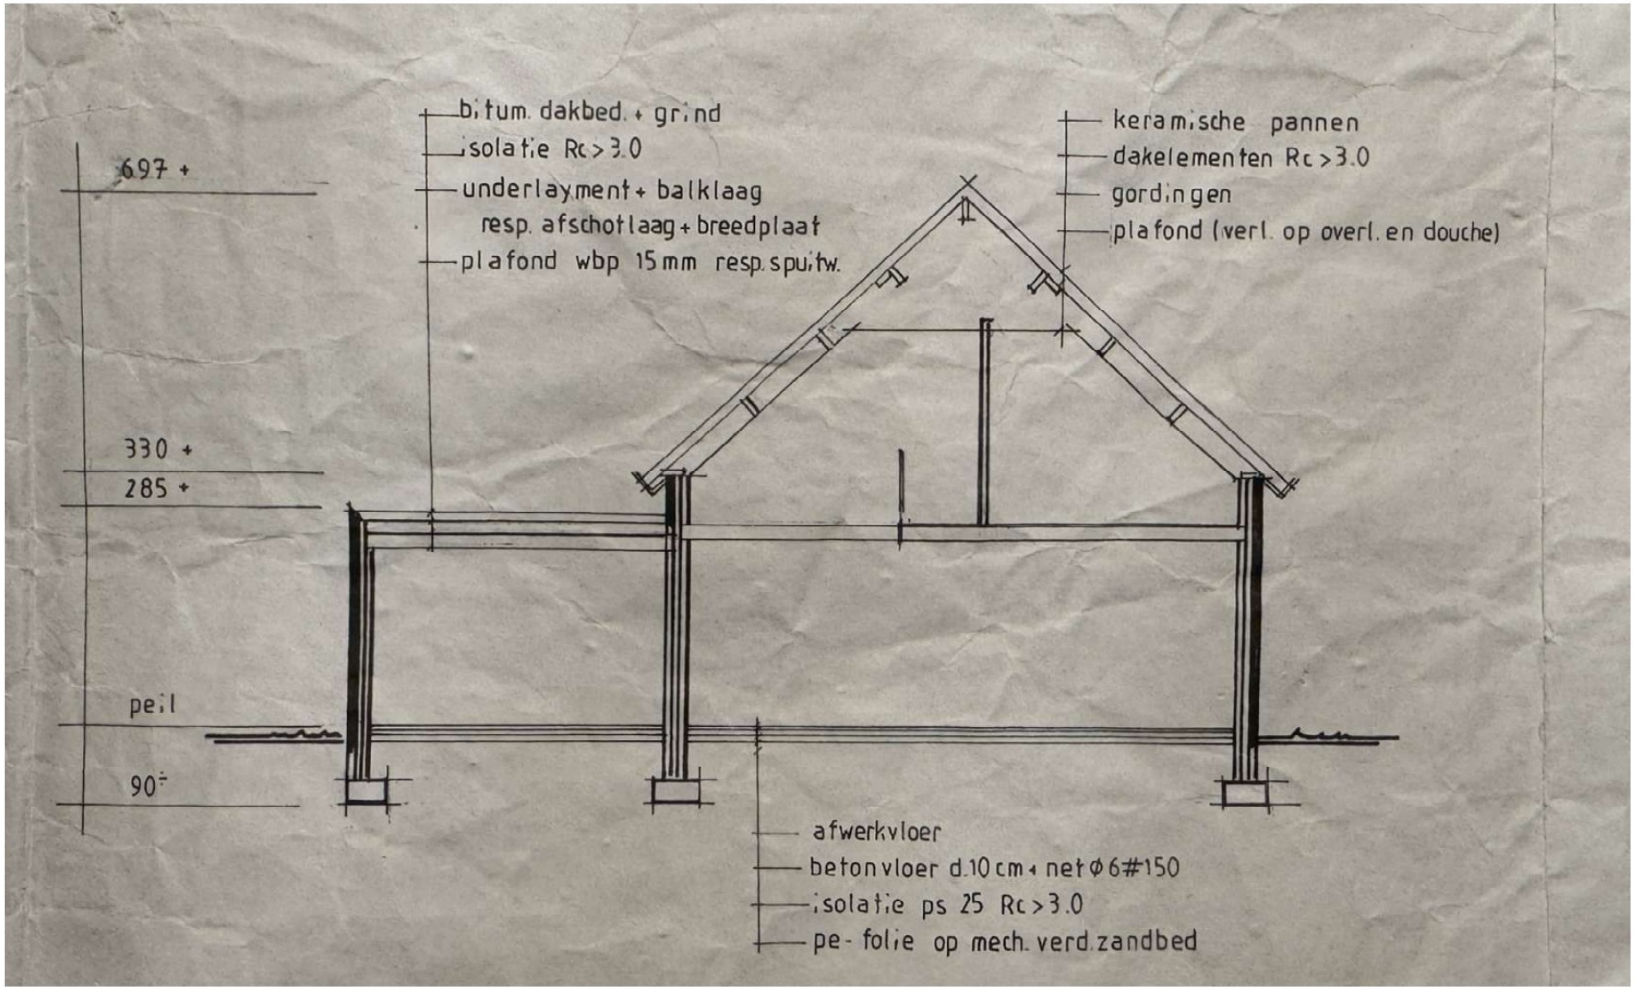


Schaal 1:100


bitum. dakbed. + grind
isolatie Rc > 3.0
underlayment + balklaag
resp. afschotlaag + breedplaat
plafond wbp 15 mm resp. spuitw.
keramische pannen
dakelementen Rc > 3.0
gordingen
plafond (verl. op overl. en douche)
697 +
330 +
285 +
peil
90÷
afwerkvloer
betonvloer d.10 cm + net ø 6#150
isolatie ps 25 Rc > 3.0
pe-folie op mech. verd. zandbed

Schaal 1:100

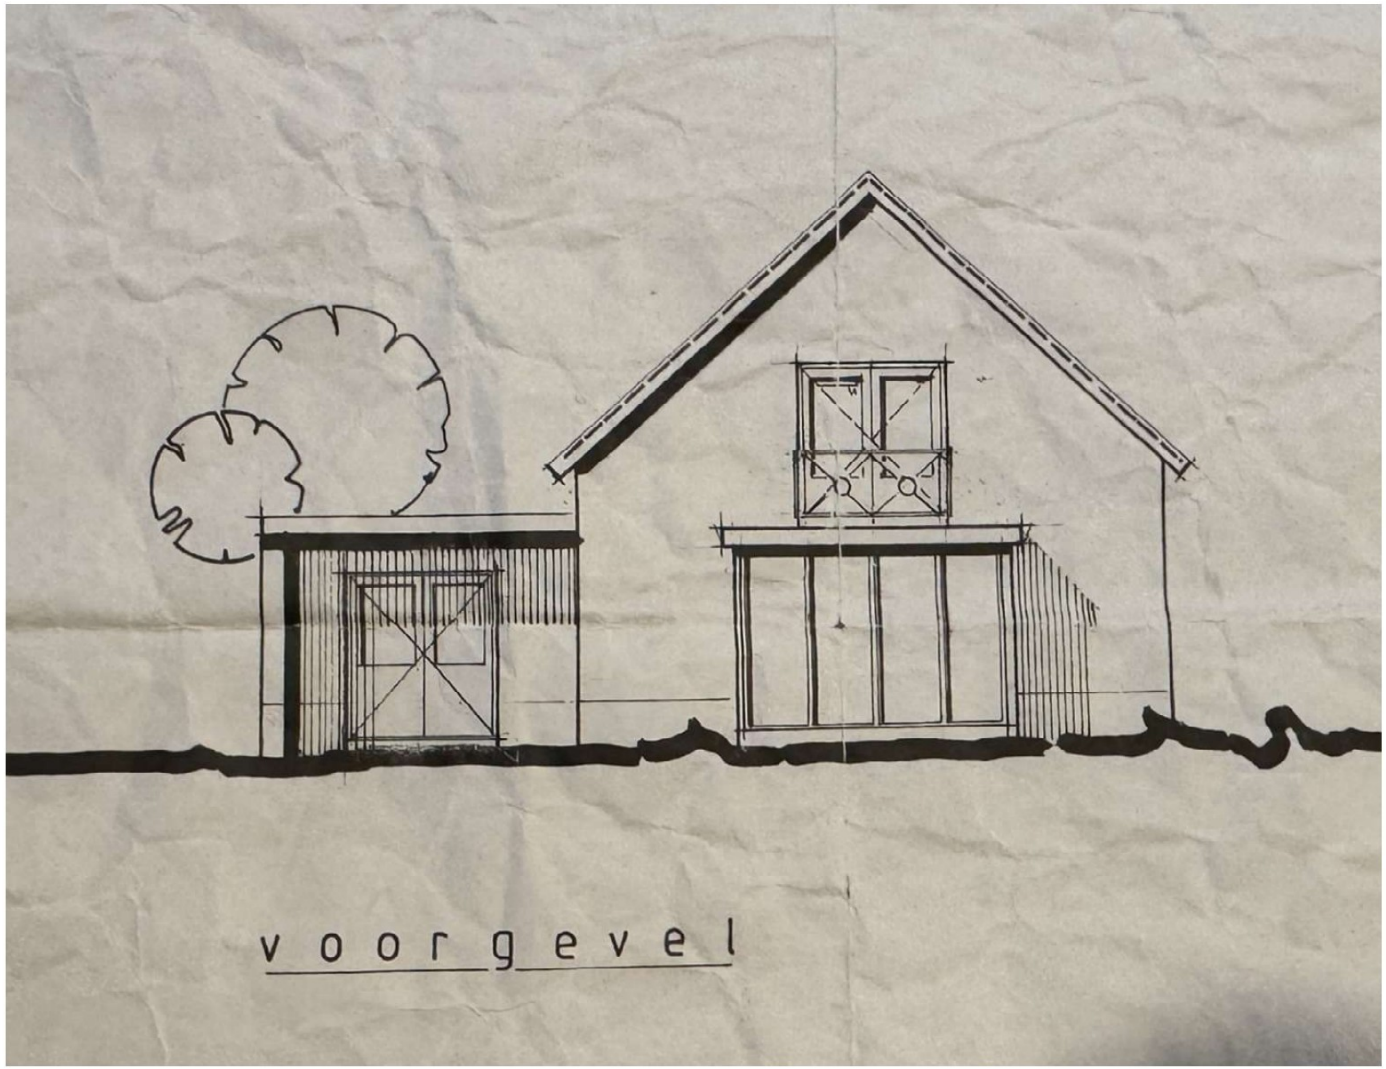

Schaal 1:100