
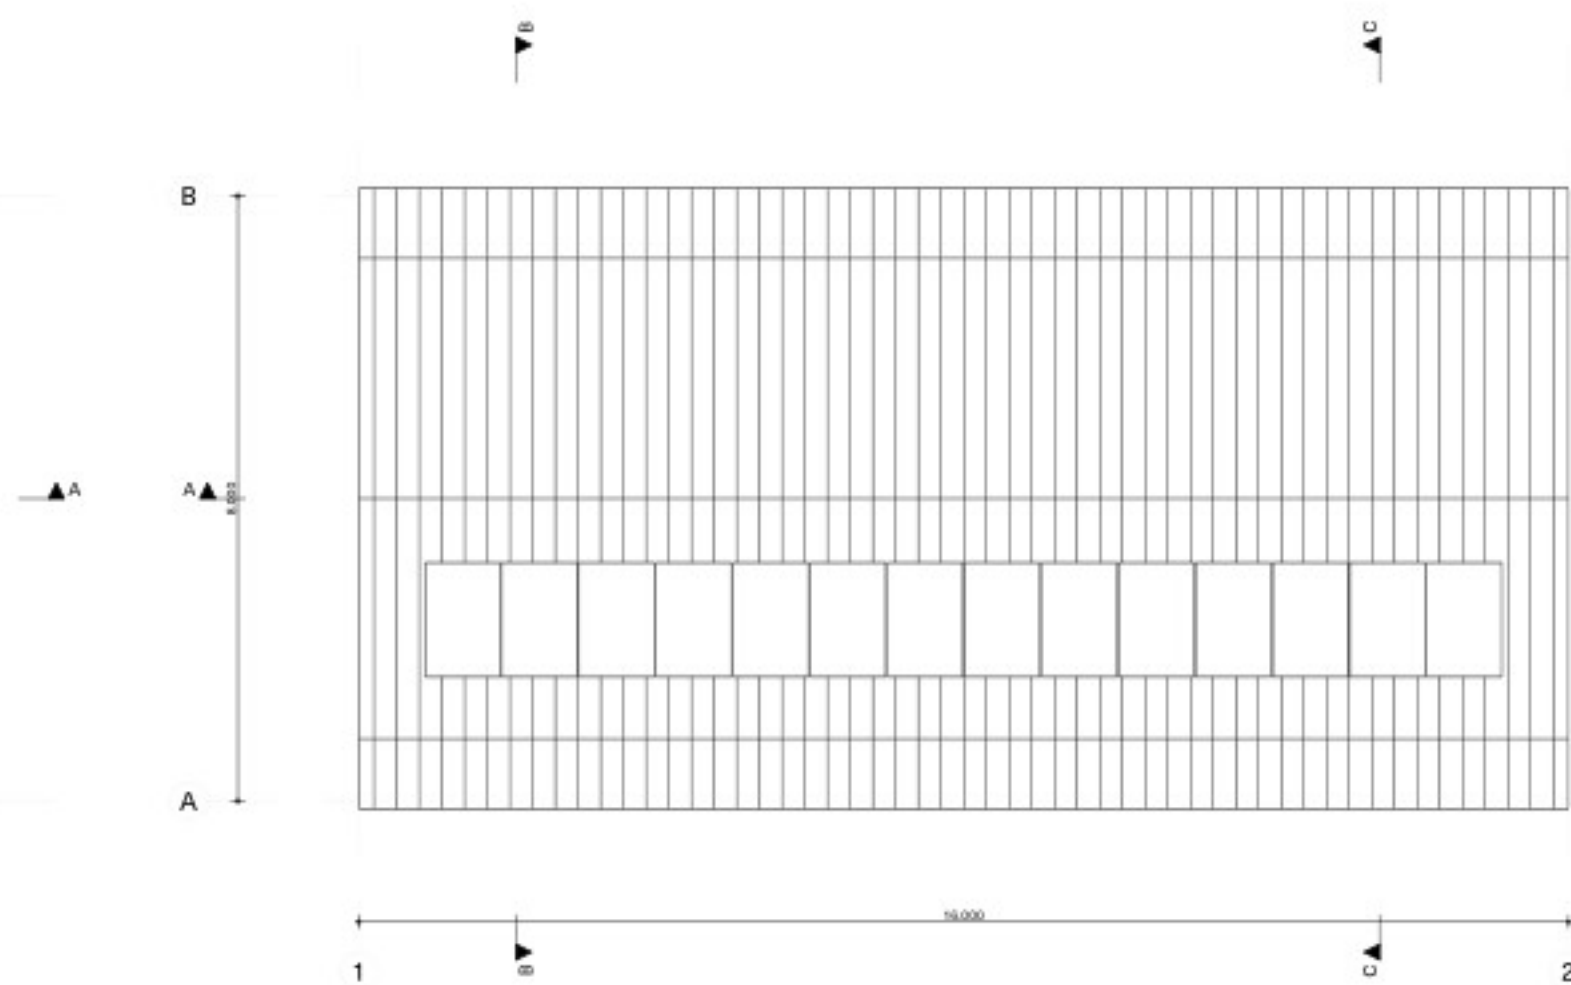
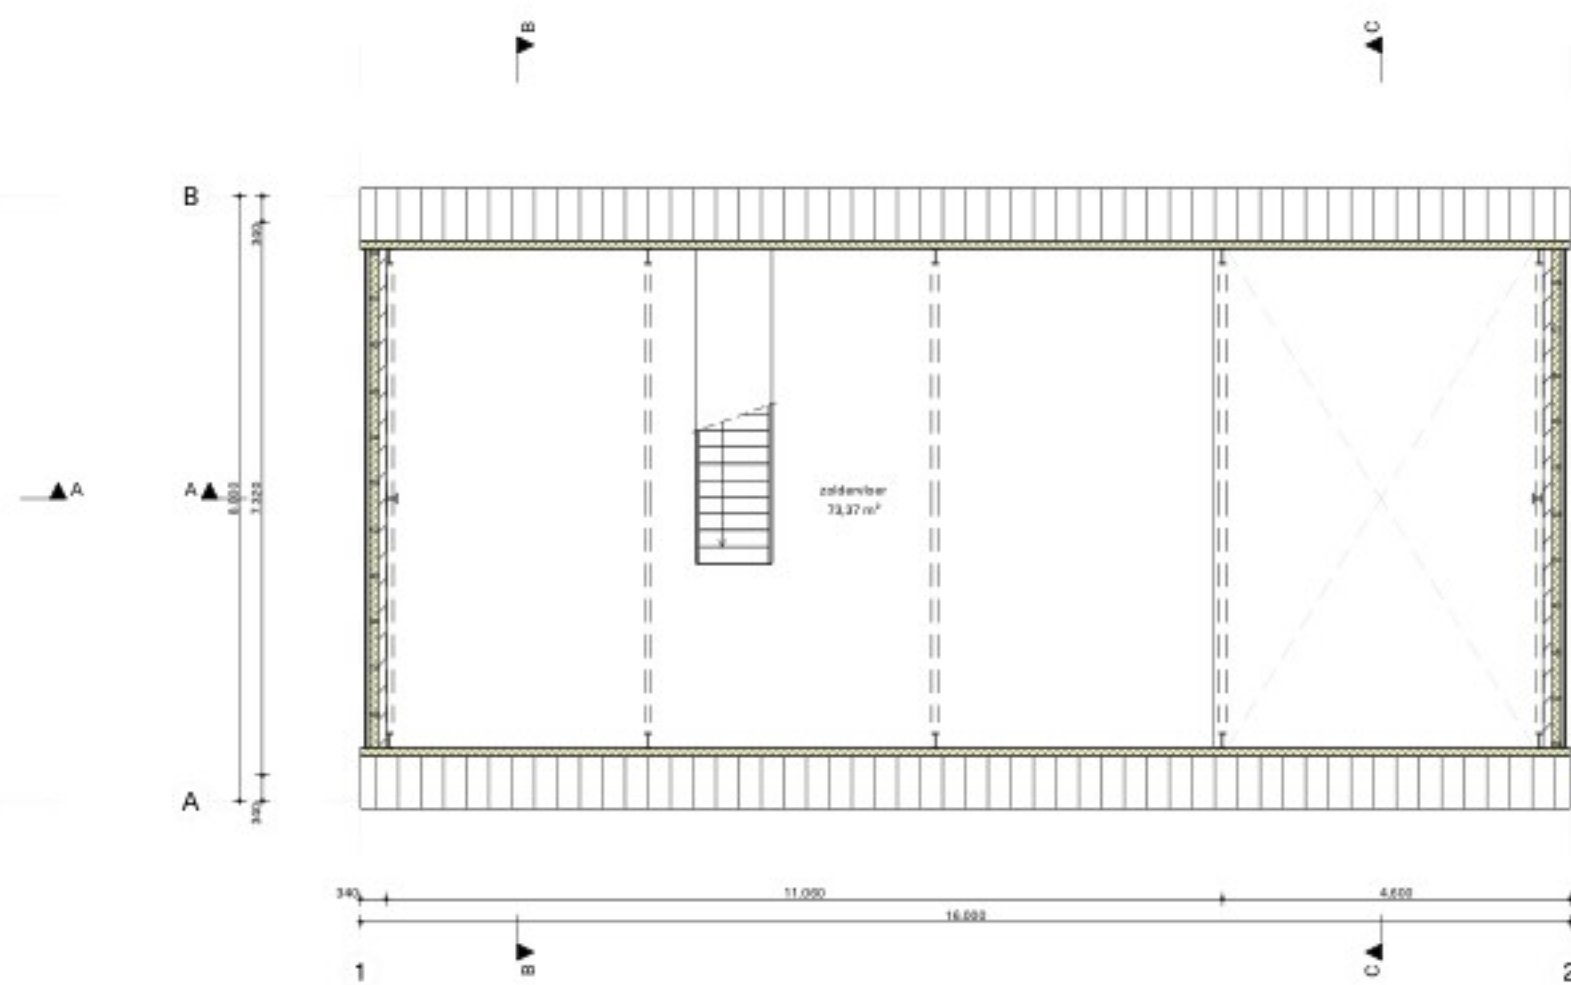
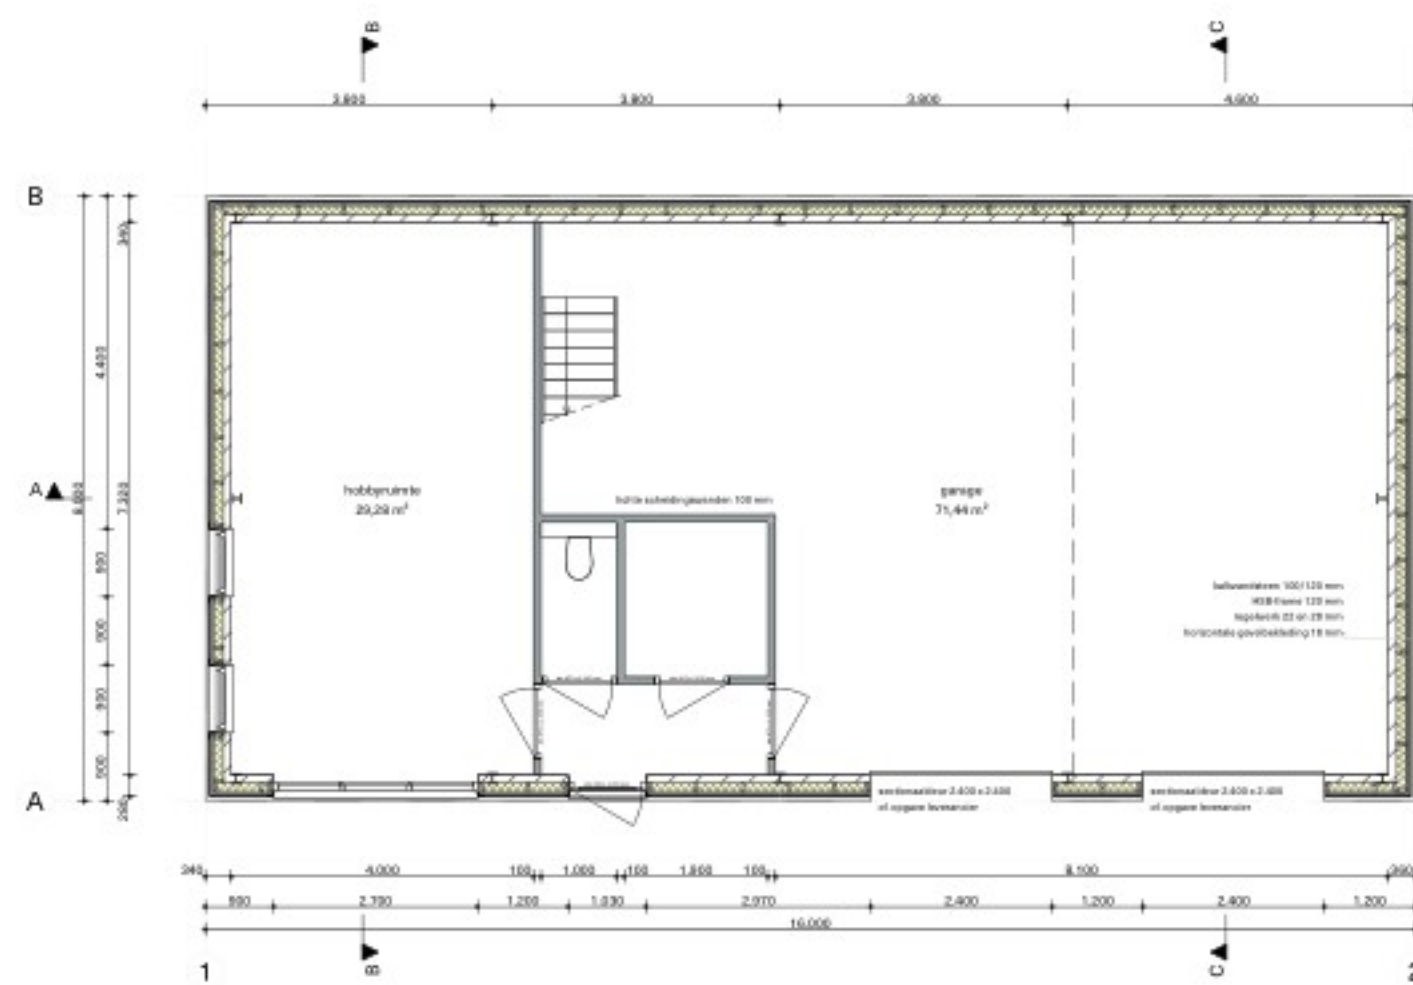
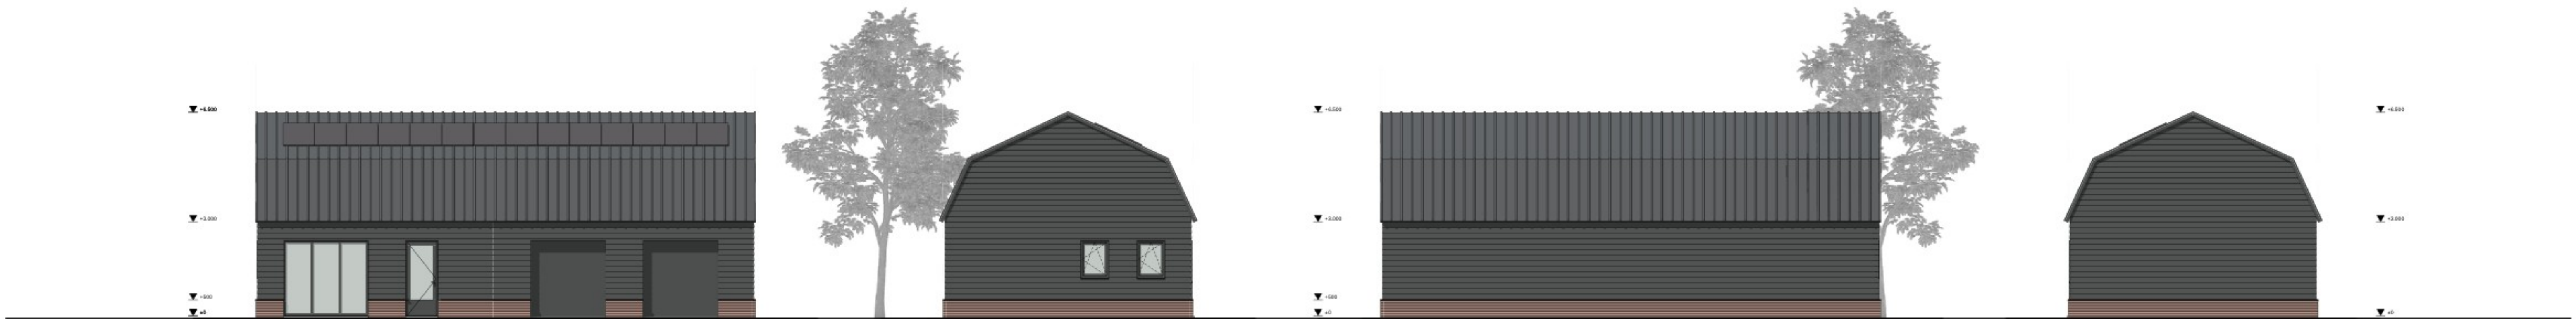


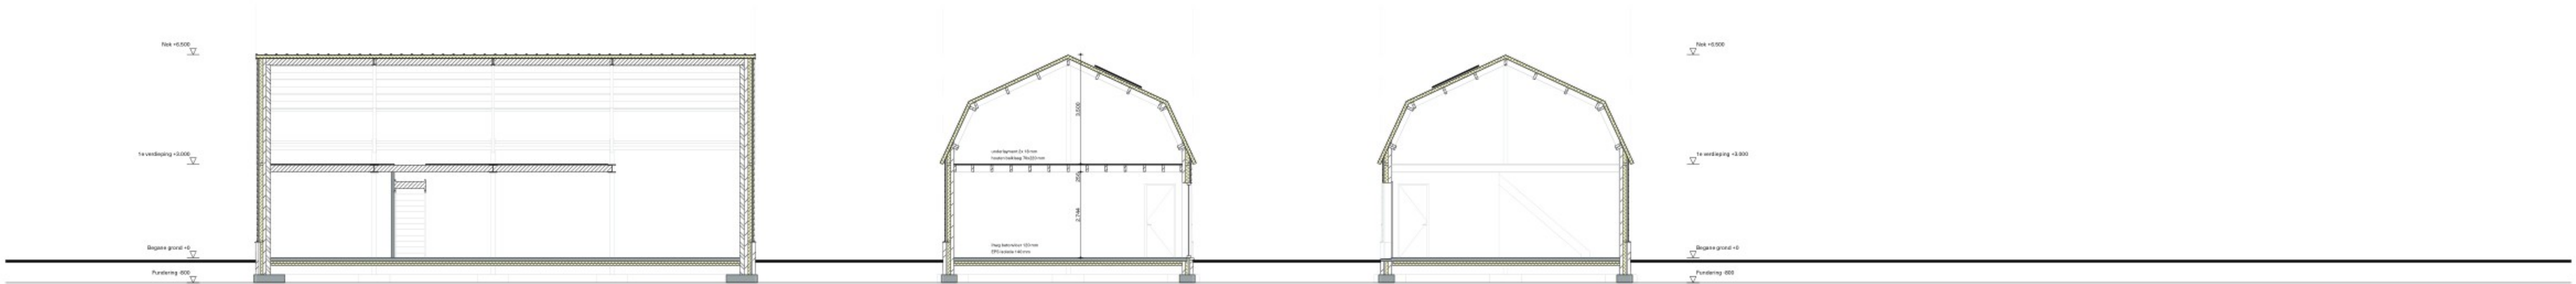

2424 Nieuwbouw garage

Locatie Veldstraat 26, Deurne
Schaal L Nummer 6549/6550 Gewest Deurne

Definitief concept
DCO-01 Overzichtsblad

Kleur- en materiaalstaat

Onderdeel	Materiaal	Afwerking	Kleur	Opmerking
gevel metselwerk	baksteen		rood/bruin	halfsteens
voegen	mortel		lichtgrijs	
kozijnen	kunststof/aluminium		antraciet	RAL 7021
draaiende delen			antraciet	RAL 7021
deuren			grijs	ct leverancier
vloerlagen	hardsteen		antraciet	RAL 7021
gevelbekleding	aluminium		antraciet	RAL 7021
goot en afvoeren	staal	Zweeds rabat-profiel	grijs	horizontaal
dakbedekking (hellend)	zink		antraciet	
	sanwichpanelen	trapezium-profiel		

Schaal 1:100 Datum 28-10-2025
Formaat A1 Wapening

Alle maten zijn in millimeters (mm) en dienen in het werk te worden geconstrueerd.
Beton, staal en houtconstructies conform geldende constructie en/of leverancier.