



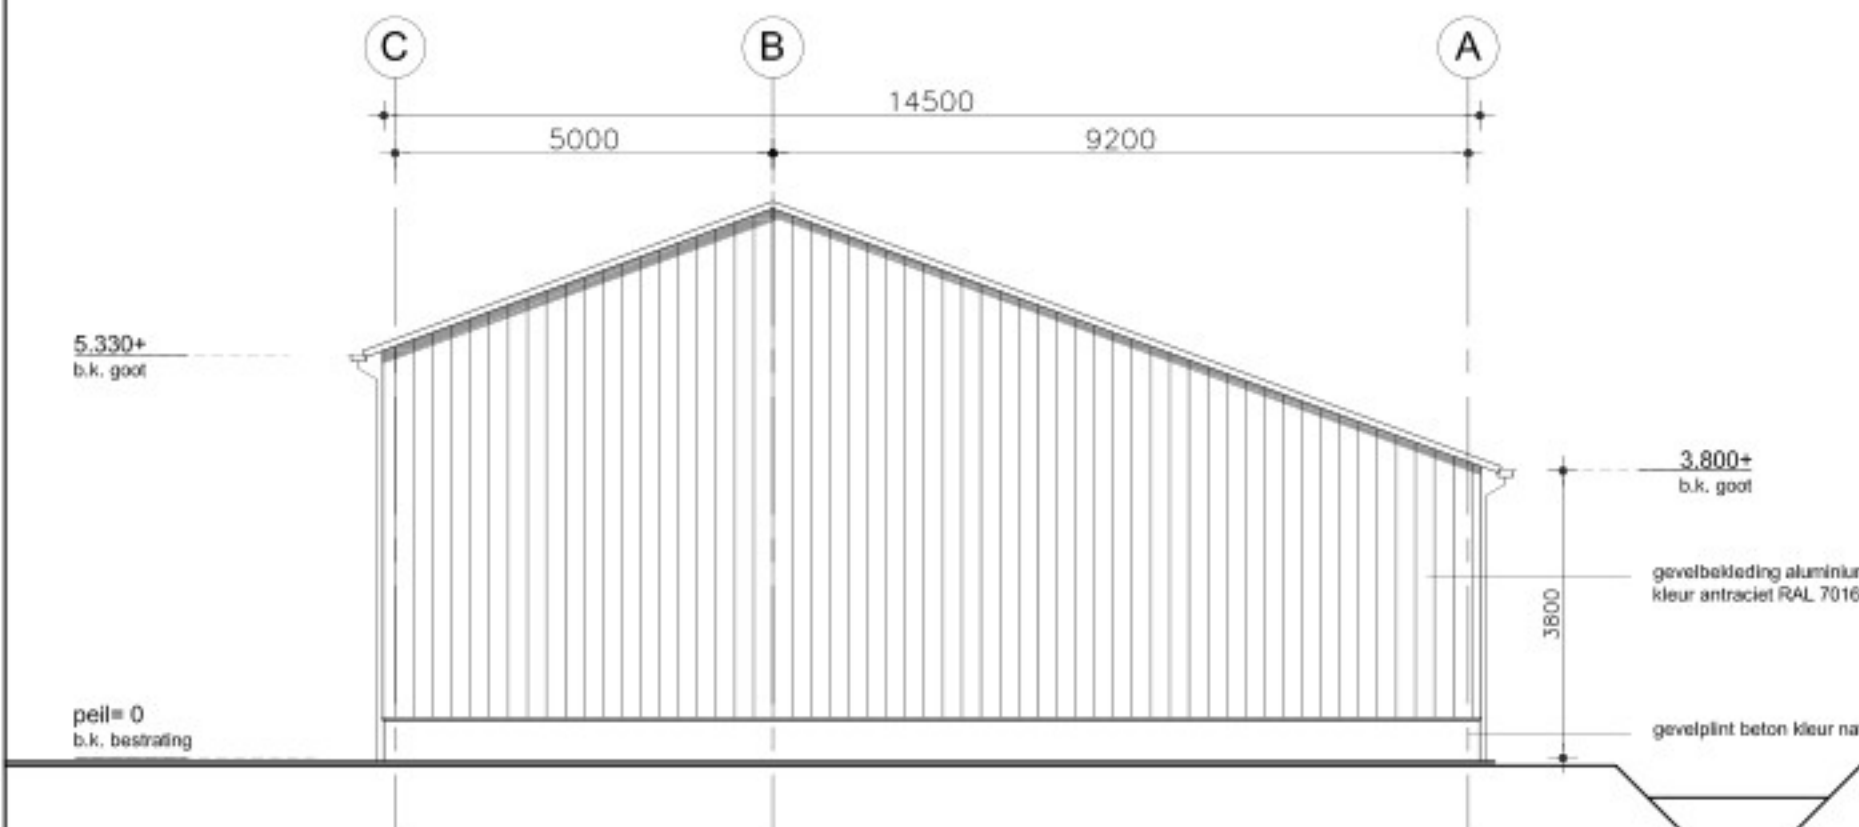

Oostgevel

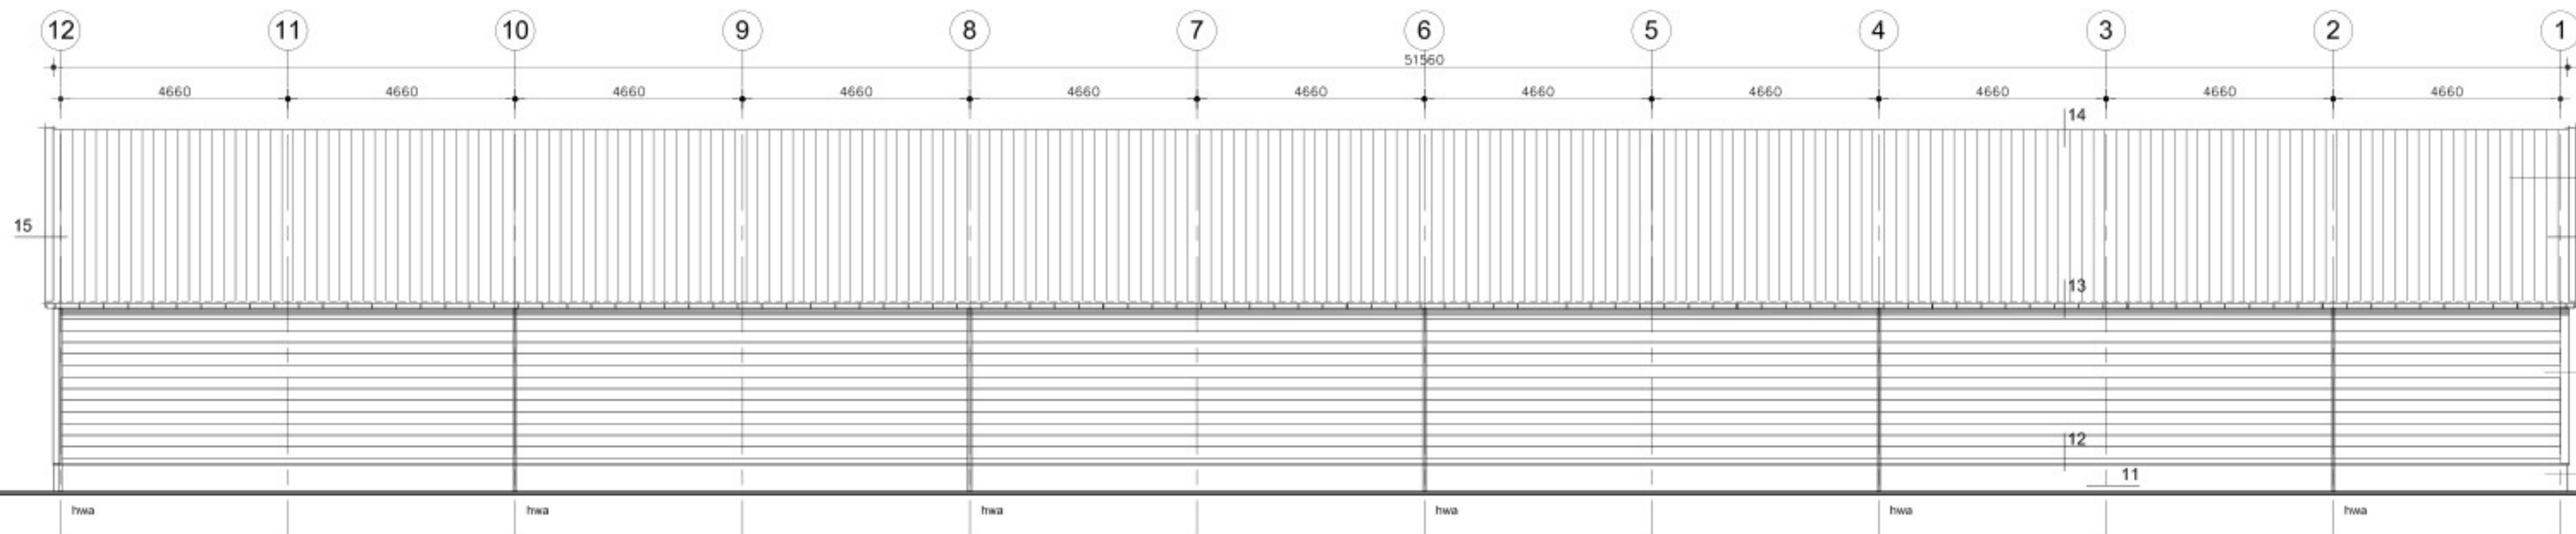

Noordgevel

Dak:  
-dakbedekking dakprofielplaten FALK 1100 TR 3  
-met brandgevaarlijk, conform NEN 6063  
-dikte 40/70 R<sub>0</sub> = 2,52  
-kleur antraciet RAL 7016  
-windveren gevel, kleur antraciet RAL 7016

goten aluminium kleur antraciet

noordgevel  
gevelbekleding aluminium potdekekkden kleur antraciet

gevelplint beton kleur natuur

Bebouwd oppervlakte wtb

bebouwd oppervlakte :  
werktuigenberging 747 m<sup>2</sup>


Begane grond BVO wtb

OPPERVLAKTEN en INHOUD  
begane grond 747 m<sup>2</sup> 4.434 m<sup>3</sup>  
TOTAAL BVO 747 m<sup>2</sup>  
TOTAAL INHOUD wtb = 4.434 m<sup>3</sup>


werktuigenberging : GO  
begane grond 727 m<sup>2</sup>  
TOTAAL 727 m<sup>2</sup>

Legenda gebouwen

|                     |                    |                                      |
|---------------------|--------------------|--------------------------------------|
| A                   | bedrijfswooning    | 113 m <sup>2</sup>                   |
| B                   | voestal            | 1.025 m <sup>2</sup>                 |
| C                   | voestal            | 1.135 m <sup>2</sup>                 |
| D                   | schapeststal       | 162 m <sup>2</sup>                   |
| E                   | werktuigenberging  | 208 m <sup>2</sup>                   |
| F                   | hoofberg           | 93 m <sup>2</sup> (te slopen)        |
| G                   | voerslag           | 2.796 m <sup>2</sup> totaal bestaand |
| H                   | werktuigenberging  | 747 m <sup>2</sup>                   |
| J                   | hoofberg           | 117 m <sup>2</sup>                   |
| F                   | te slopen hoofberg | 93 m <sup>2</sup>                    |
| Bebouwd oppervlakte |                    | 3.567 m <sup>2</sup> (gewijzigd)     |
| Bouwblok            |                    | 10.000 m <sup>2</sup>                |

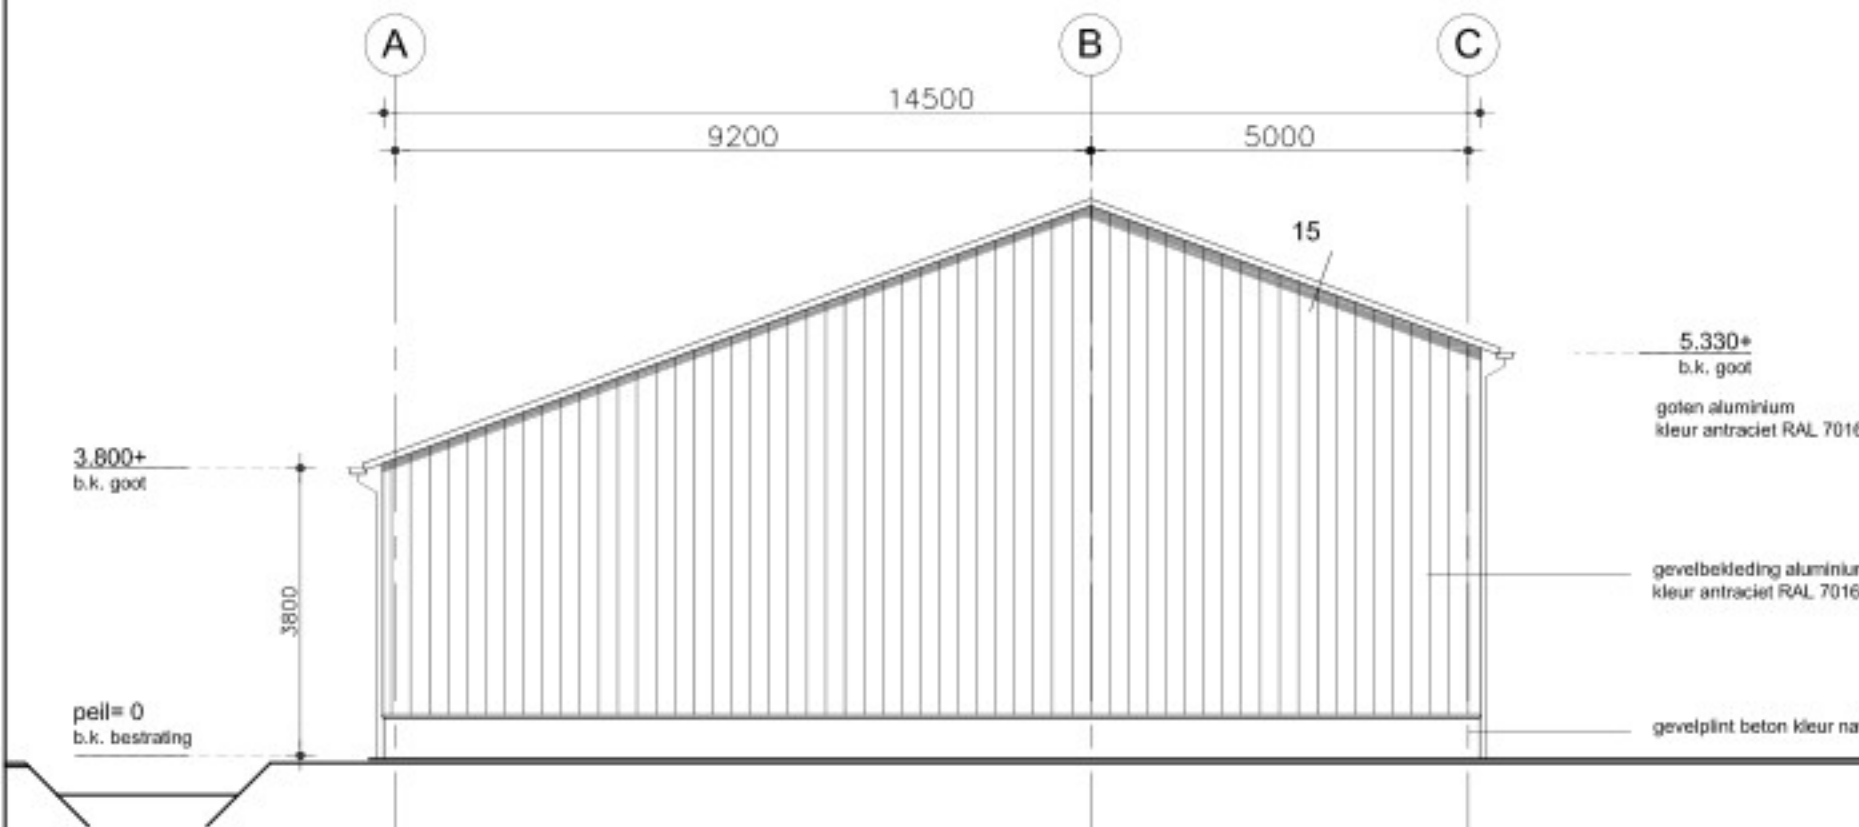

Westgevel

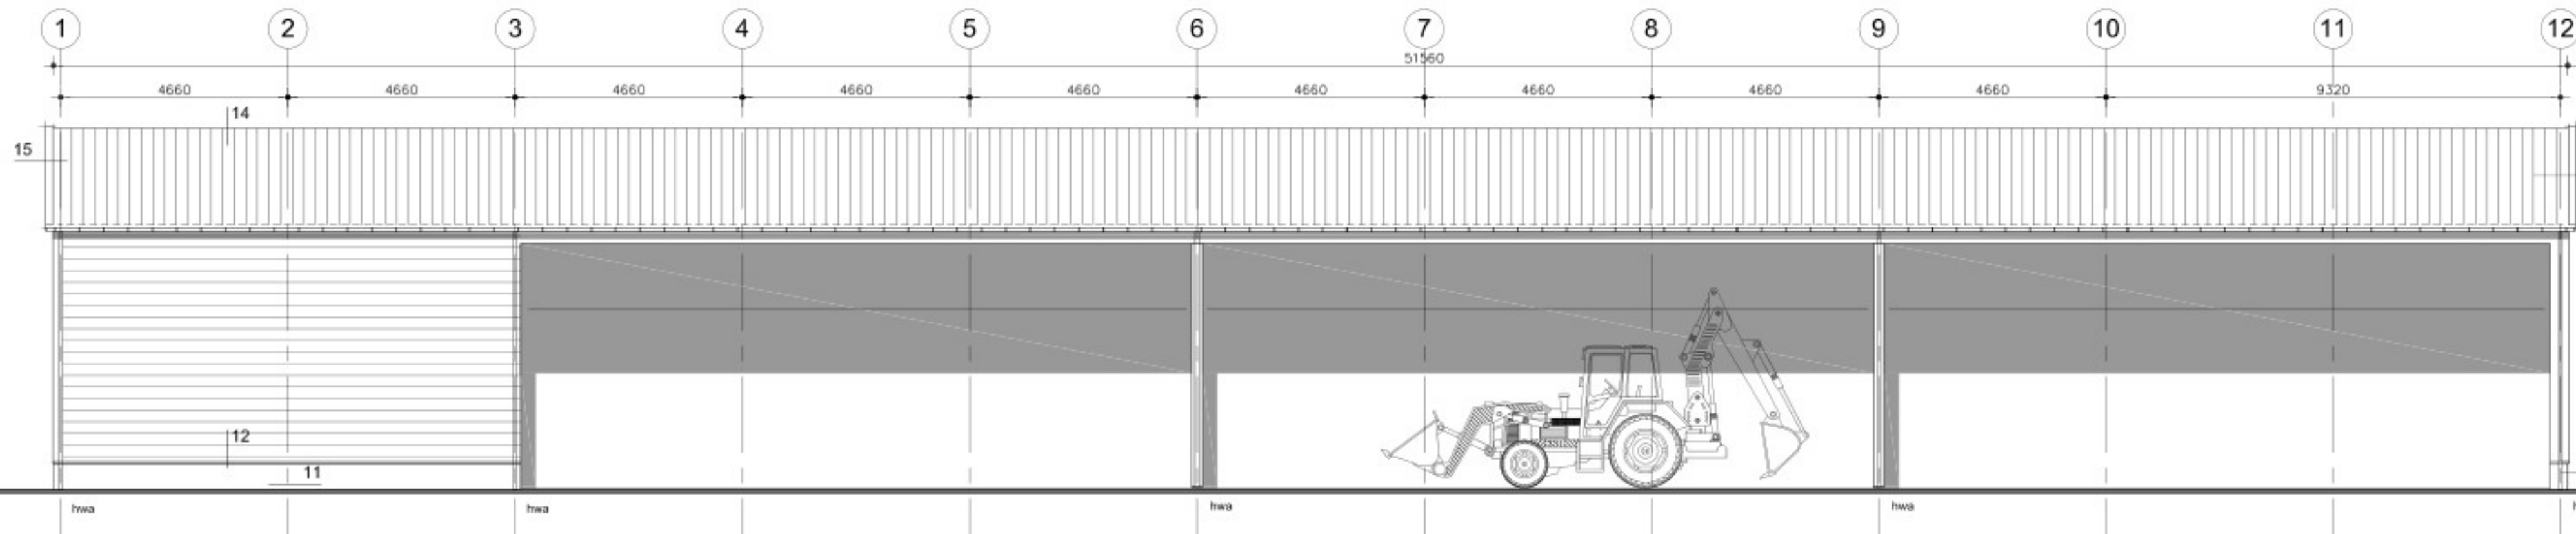


Zuidgevel


Dak:  
-dakbedekking dakprofielplaten FALK 1100 TR 3  
-met brandgevaarlijk, conform NEN 6063  
-dikte 40/70 R<sub>0</sub> = 2,52  
-kleur antraciet RAL 7016  
-windveren gevel, kleur antraciet RAL 7016

goten aluminium kleur antraciet

gevelplint beton kleur natuur

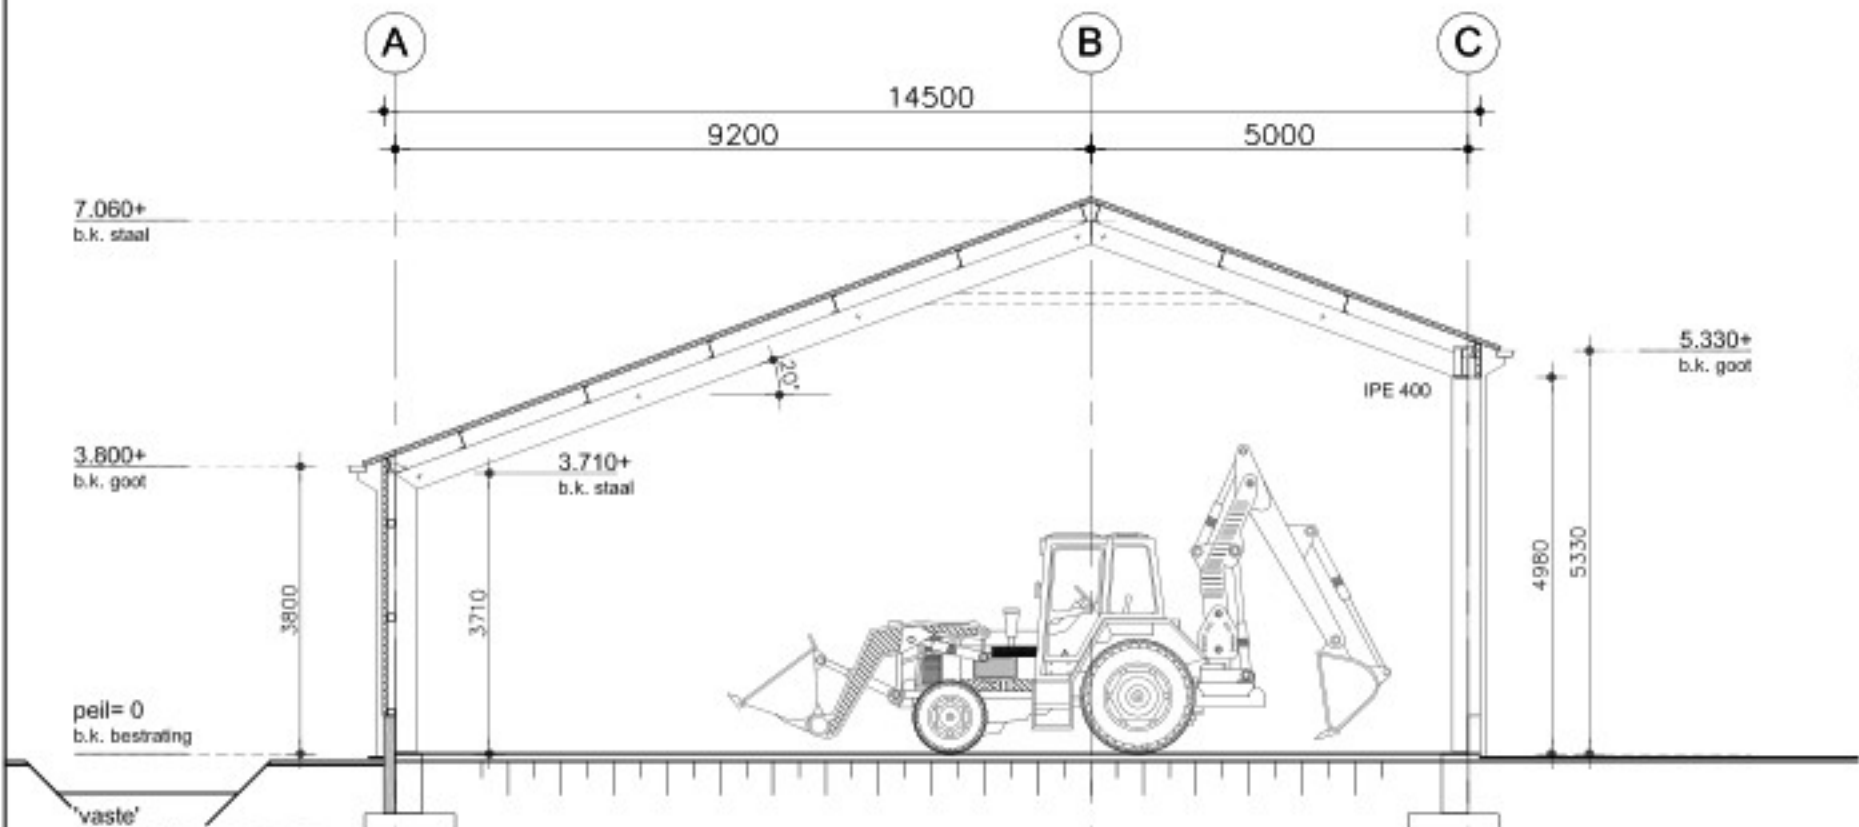

Doorsnede

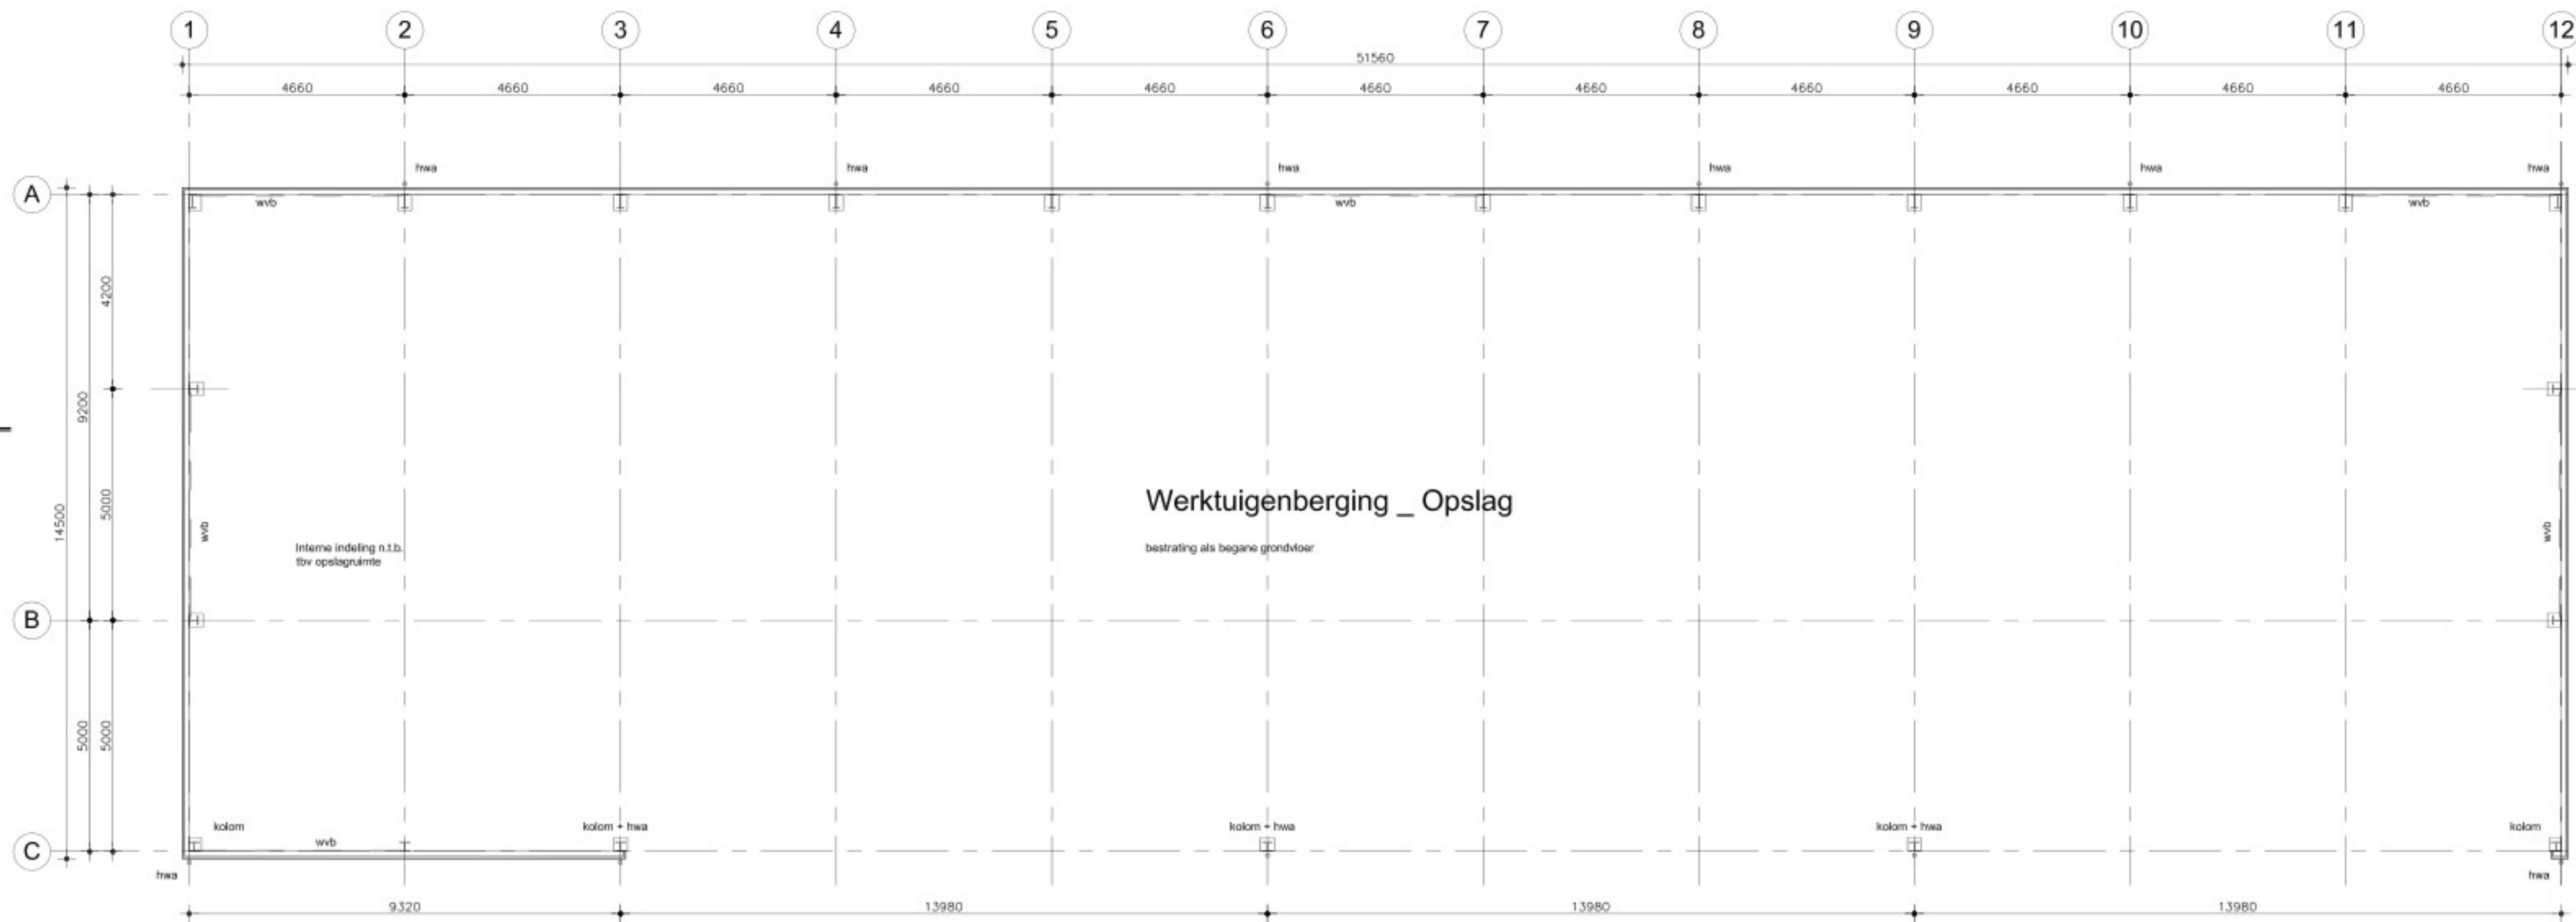


Begane grond

bebouwd oppervlakte en BVO = 747 m<sup>2</sup>  
inhoud 4.036 m<sup>3</sup>

Kadastrale en adresgegevens

kadastraal bekend:  
gemeente Hasselt  
sectie G  
nummer 253

plantaatlijk bekend:  
gemeente Zwartewaterland  
adres Nieuwe Wetering 4  
plaats 6294 PC Mastenbroek

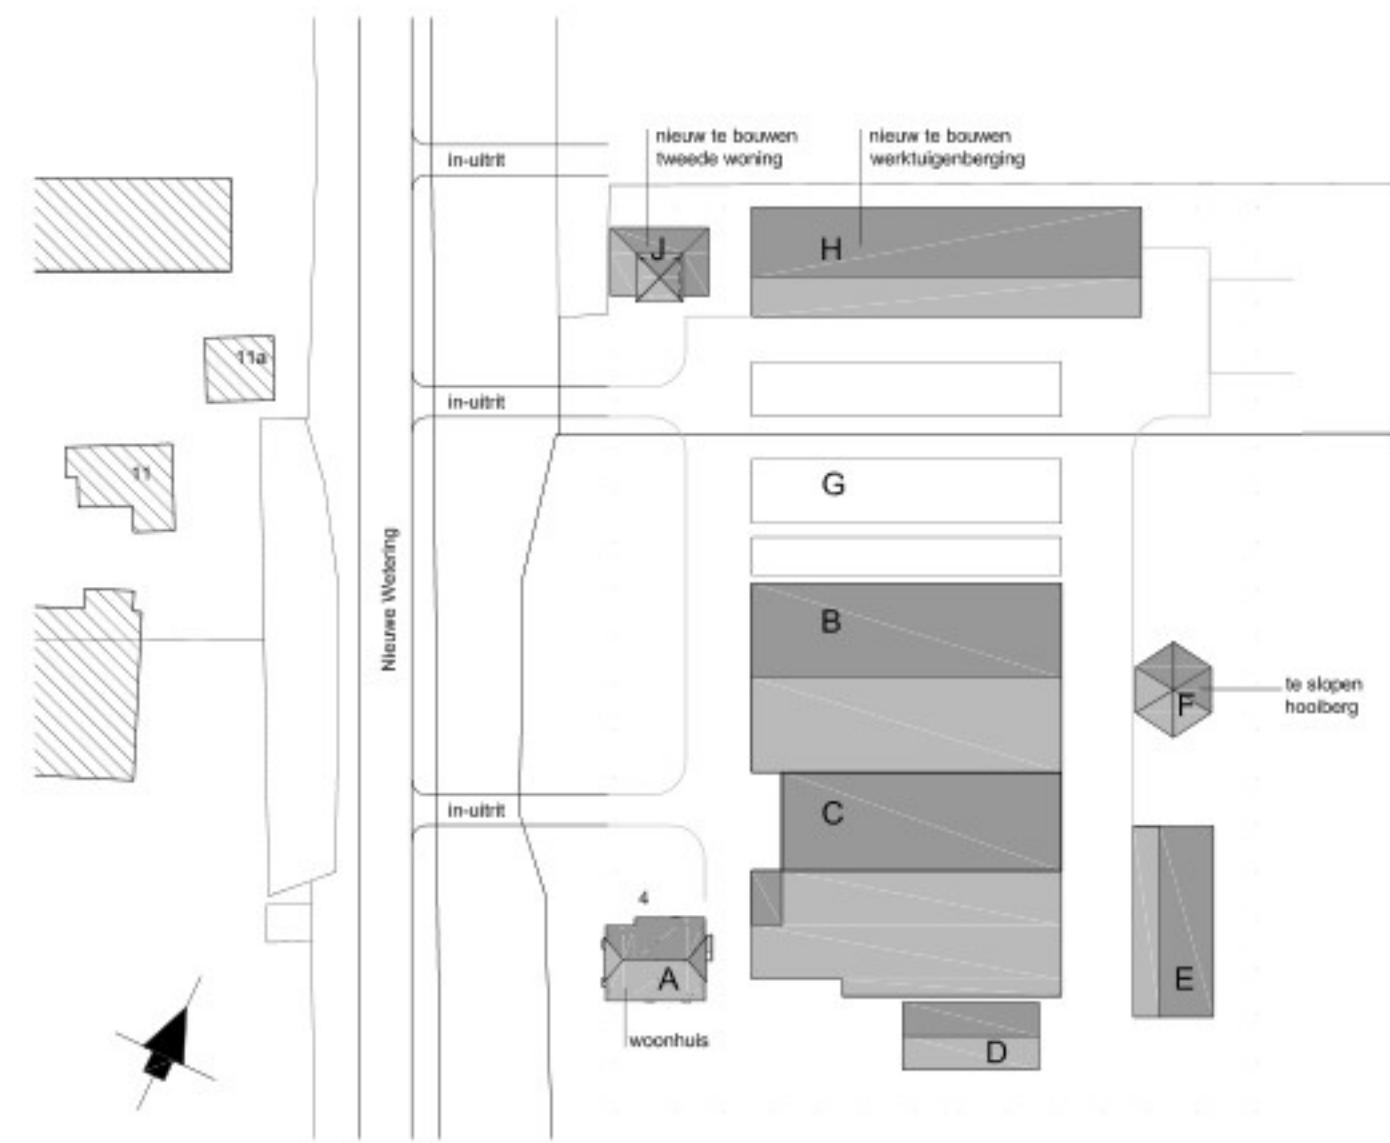

Situatie 1:1000

maatvoering ed. bestaand in het werk te controleren / te meten.

DEFINITIEF

Opdrachtgever: Nieuwe Wetering 4 8294 PC Mastenbroek  
Omschrijving: Nieuw te bouwen Werktuigenberging  
Onderwerp: Bouwvoorbereiding werktuigenberging  
datum: 22-12-2023  
schaal: 1:100  
formaat: 1050x600  
projectnummer: P-4783  
blad: B-03

Algemeen

alle constructieve onderdelen volgens berekening van de constructeur  
alle constructie onderdelen stormvast verankeren dmv ankers en boutconstructies  
alle materialen leveren en aanbrengen volgens KOMO-keurmerk  
verborgten afvoeren van PVC volgens NEN 3215  
hwa in het zicht uitvoeren in aluminium, kleur antraciet RAL 7016  
hemelwatersafvoer loze oppervlakte

Materialen en kleuren

|                 |           |                          |
|-----------------|-----------|--------------------------|
| gevelplint      | beton     | natuur                   |
| gevelbekleding  | aluminium | antraciet RAL 7016       |
| spanten         | staal     | thermisch verzinkt       |
| bedrijfswooning | aluminium | antraciet / donker grijs |
| holland dak     | aluminium | antraciet RAL 7016       |
| windveren       | aluminium | antraciet RAL 7016       |
| moestigten      | aluminium | antraciet RAL 7016       |
| hwa's           | aluminium | antraciet RAL 7016       |