


PROJECTNAAM:
Verbouwing Langgevelboerderij + bijgebouwen - fam. van Someren - Winters


LOCATIE:
Straatsebaan 9 te Liessel

FASE:
BT - bestaande toestand


DATUM:
05-09-2024



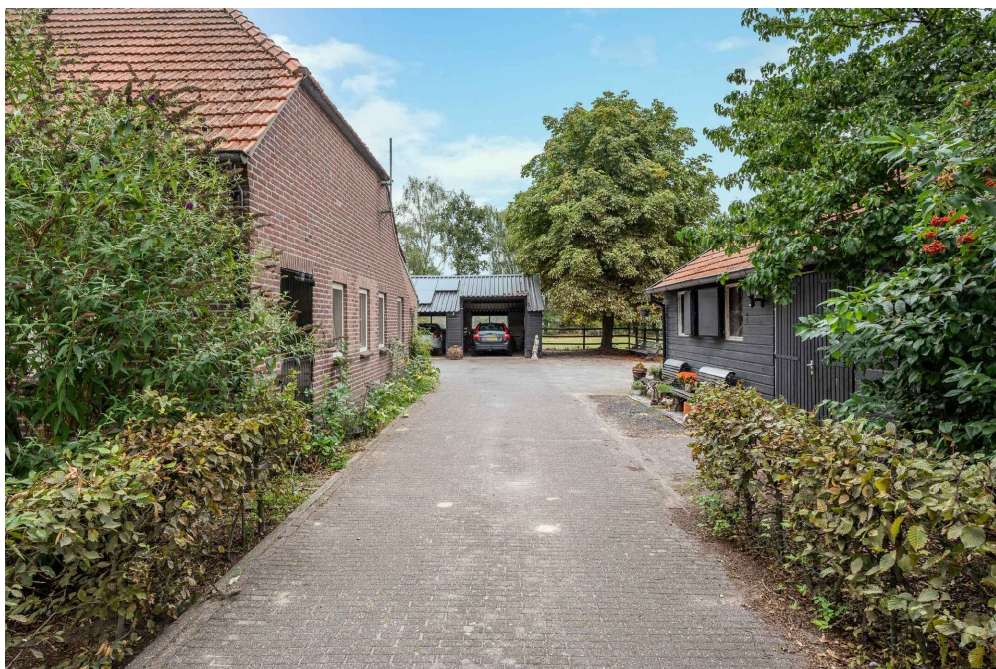


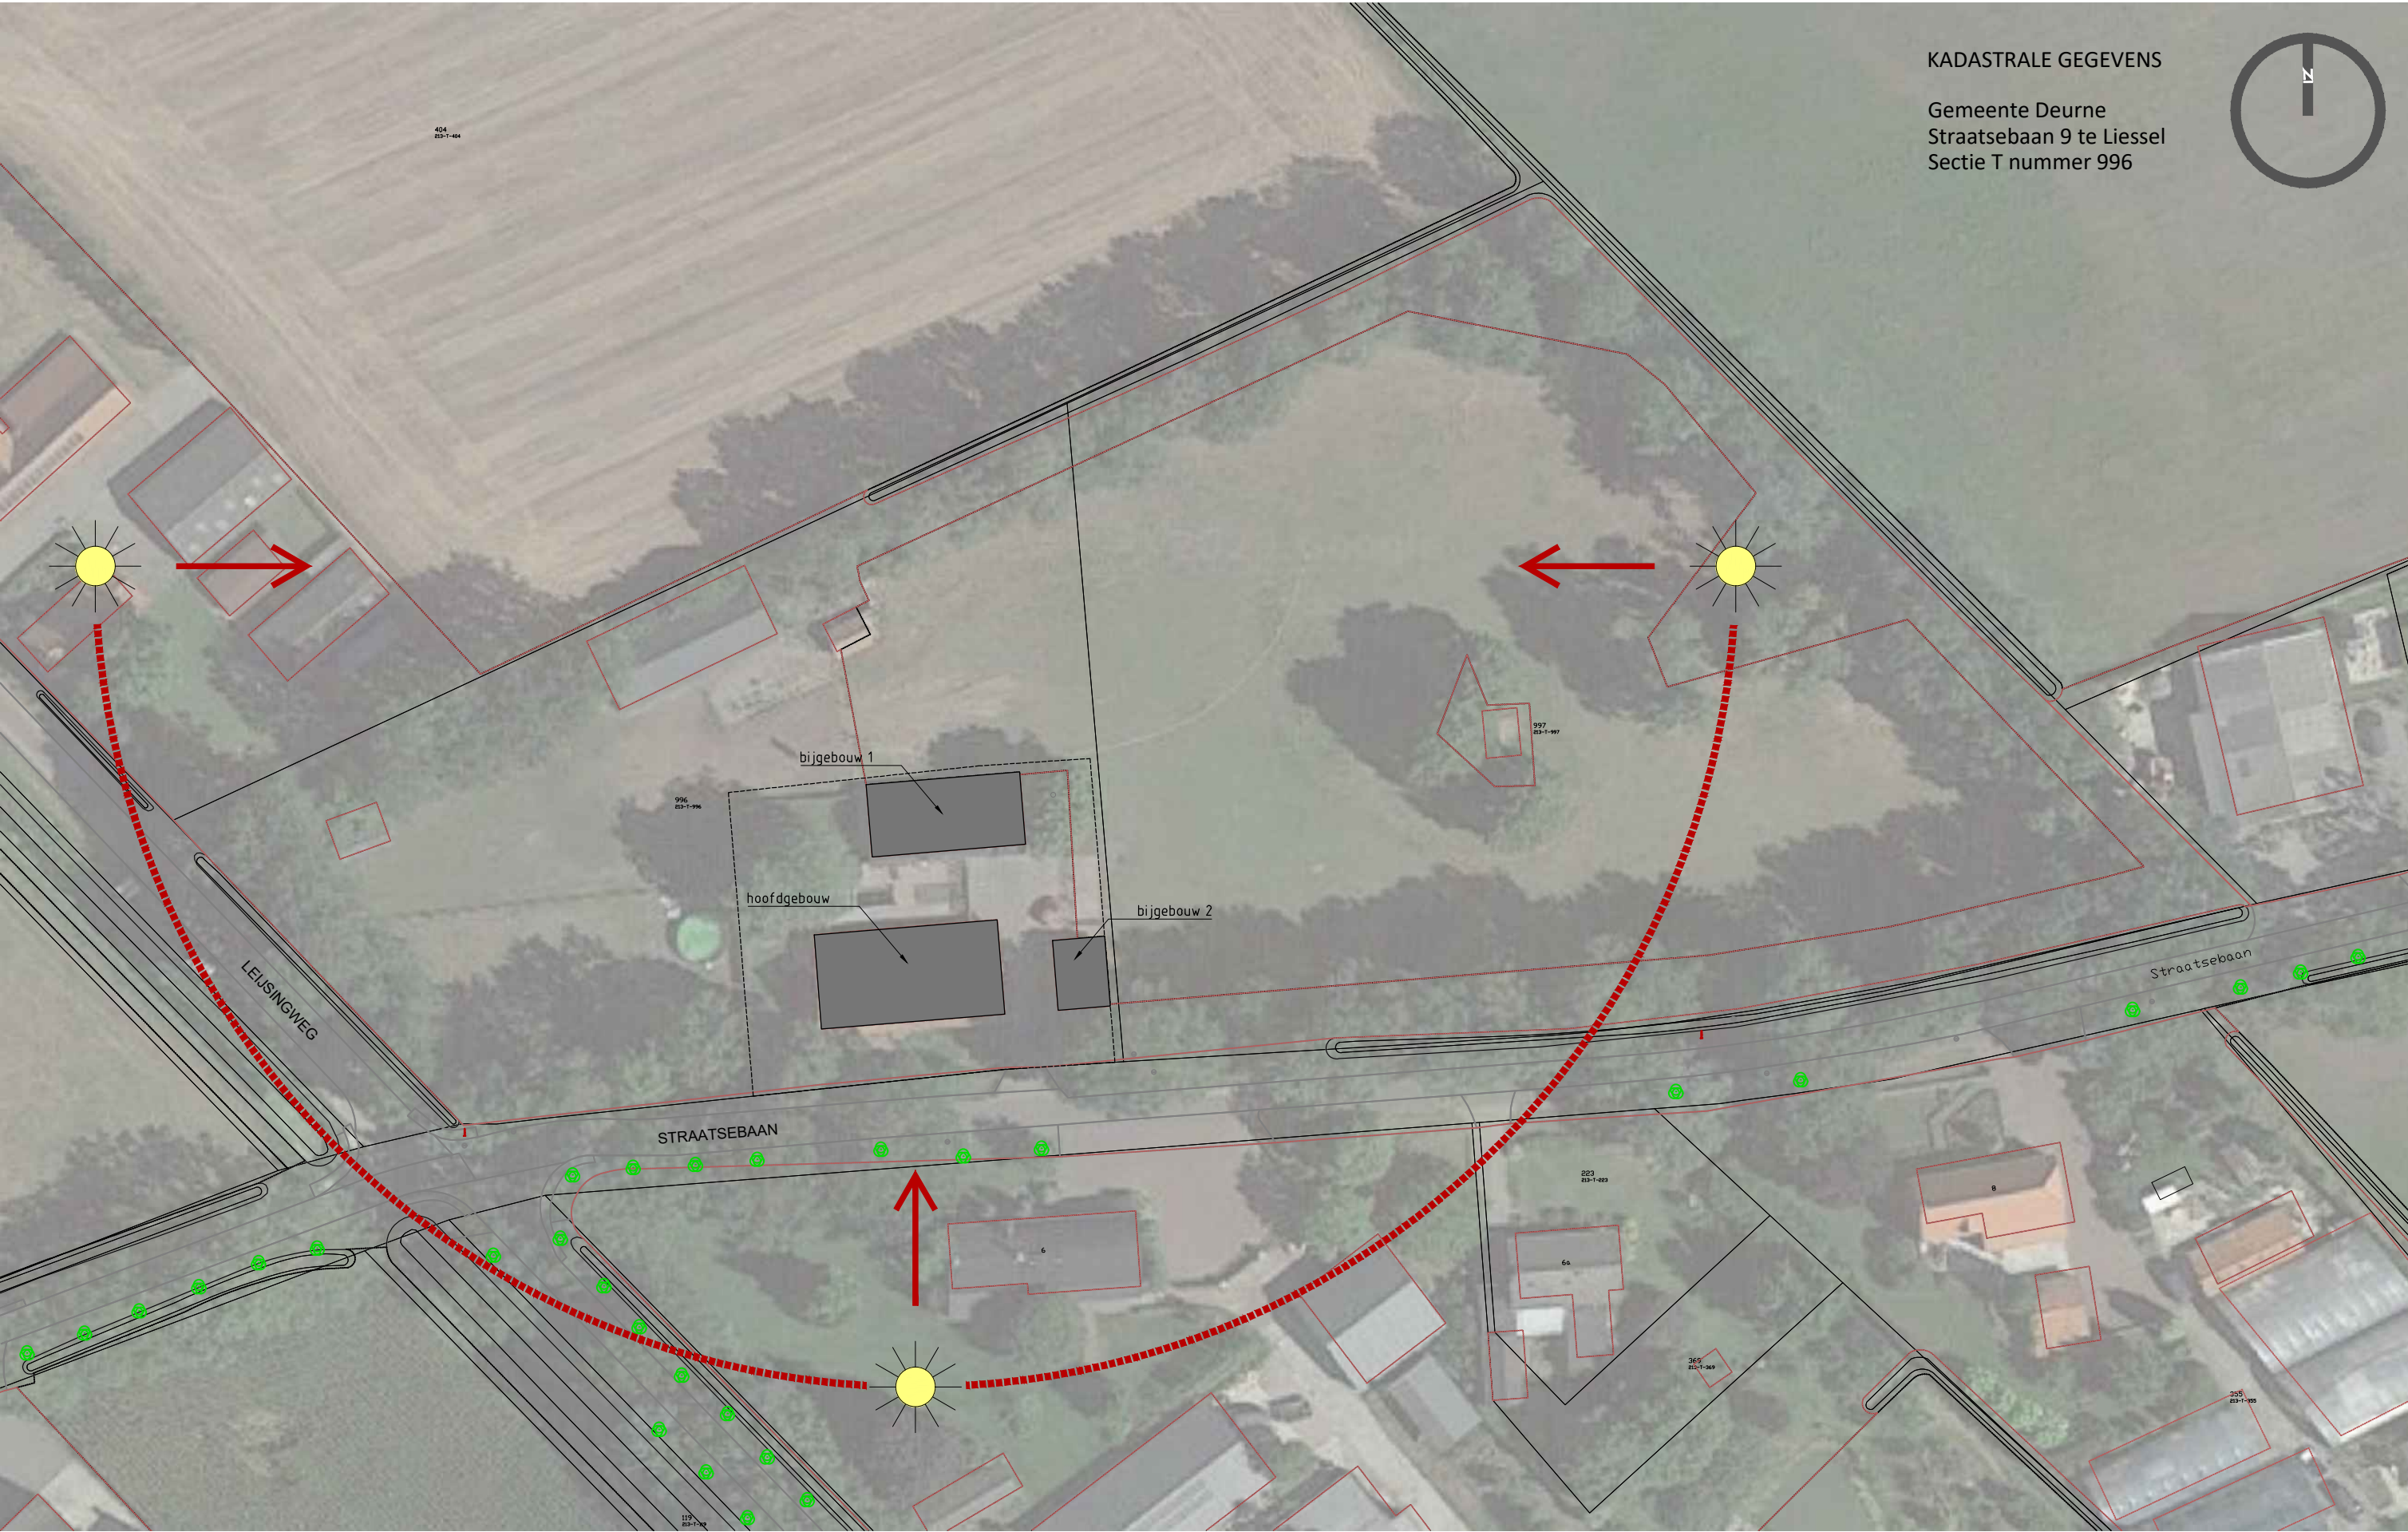

BESTAANDE SITUATIE - 1: 500

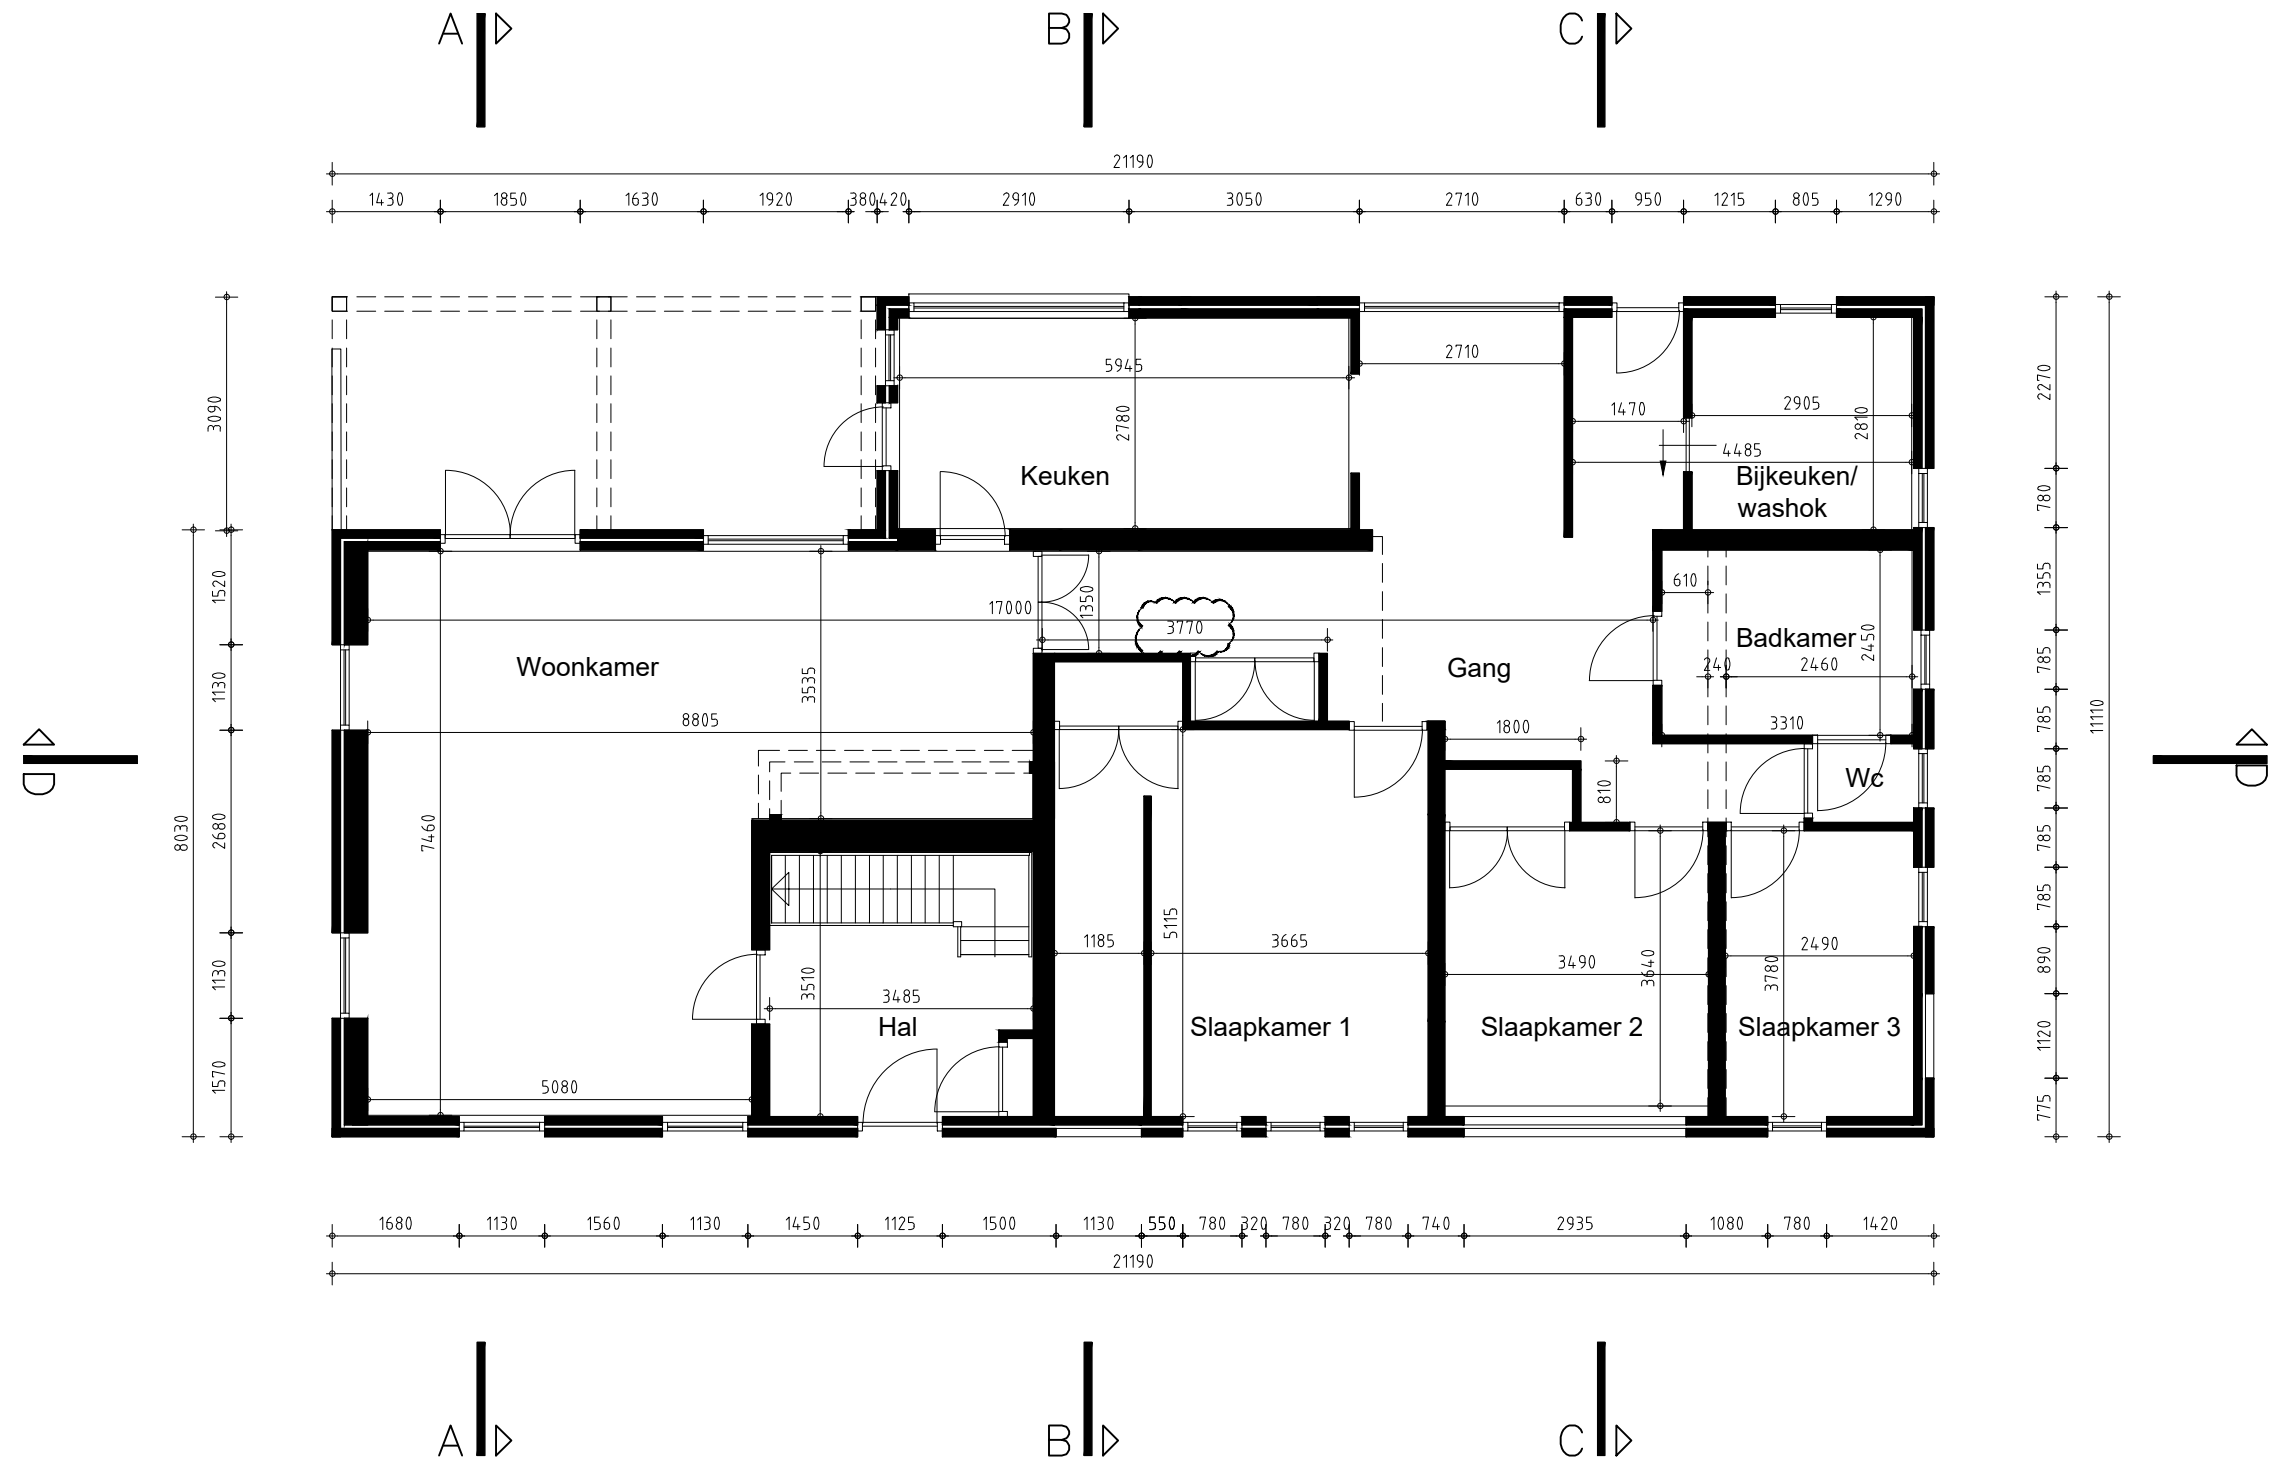

BEGANE GROND - BESTAAND - 1:100

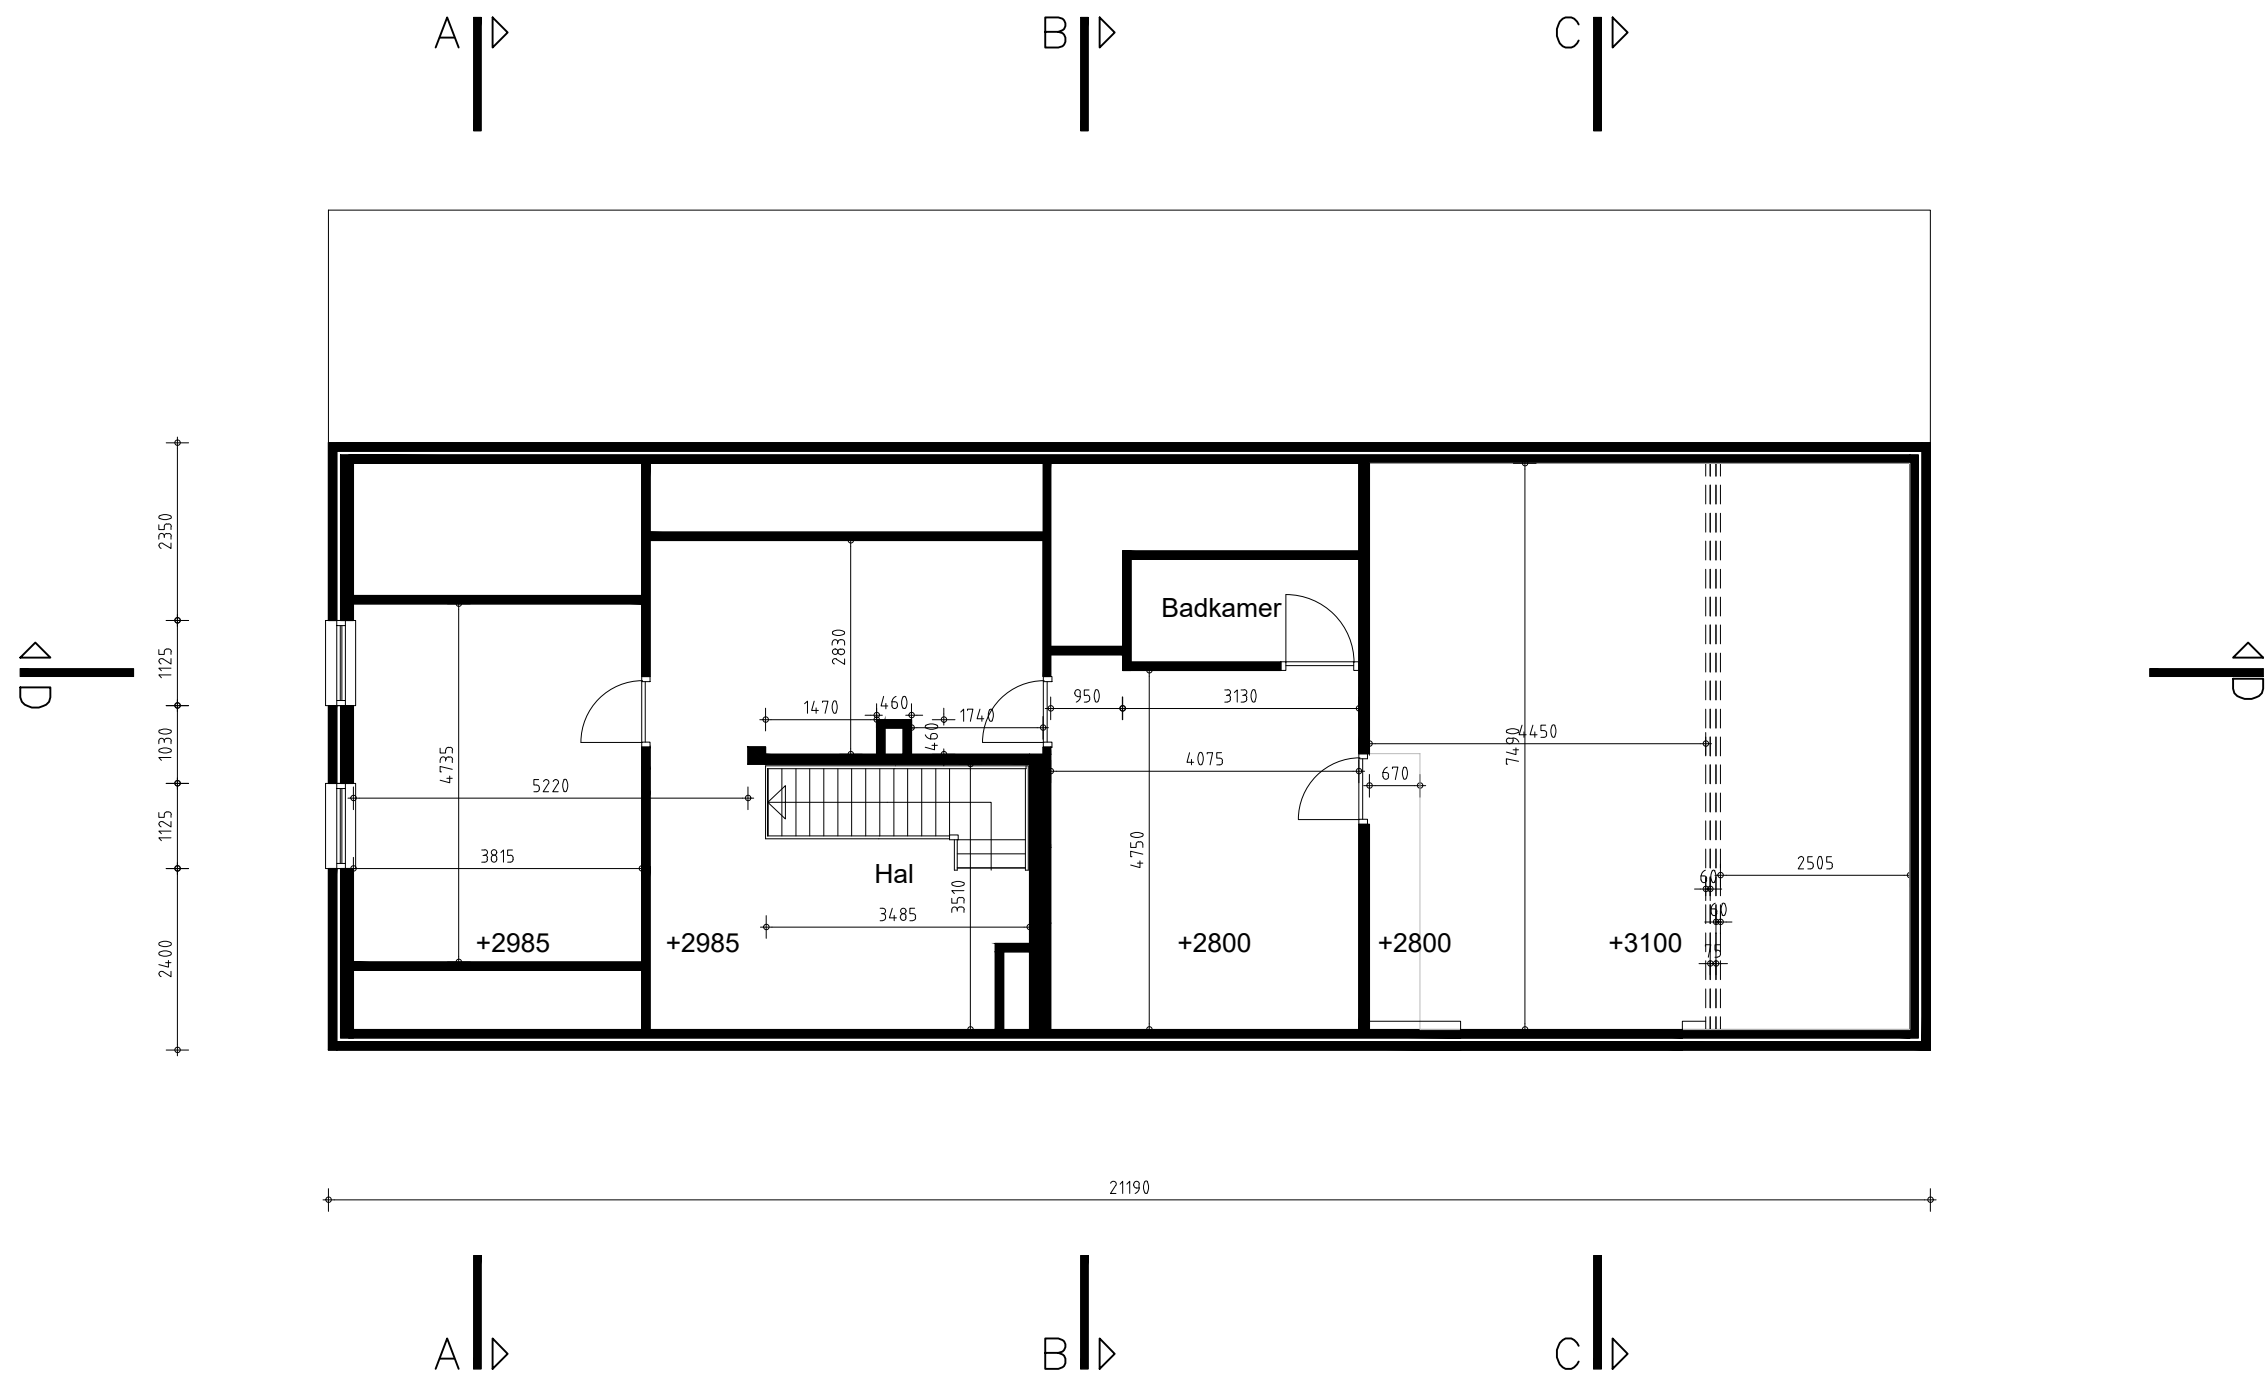



VOORGEVEL




RECHTER ZIJGEVEL




ACHTERGEVEL




LINKER ZIJGEVEL

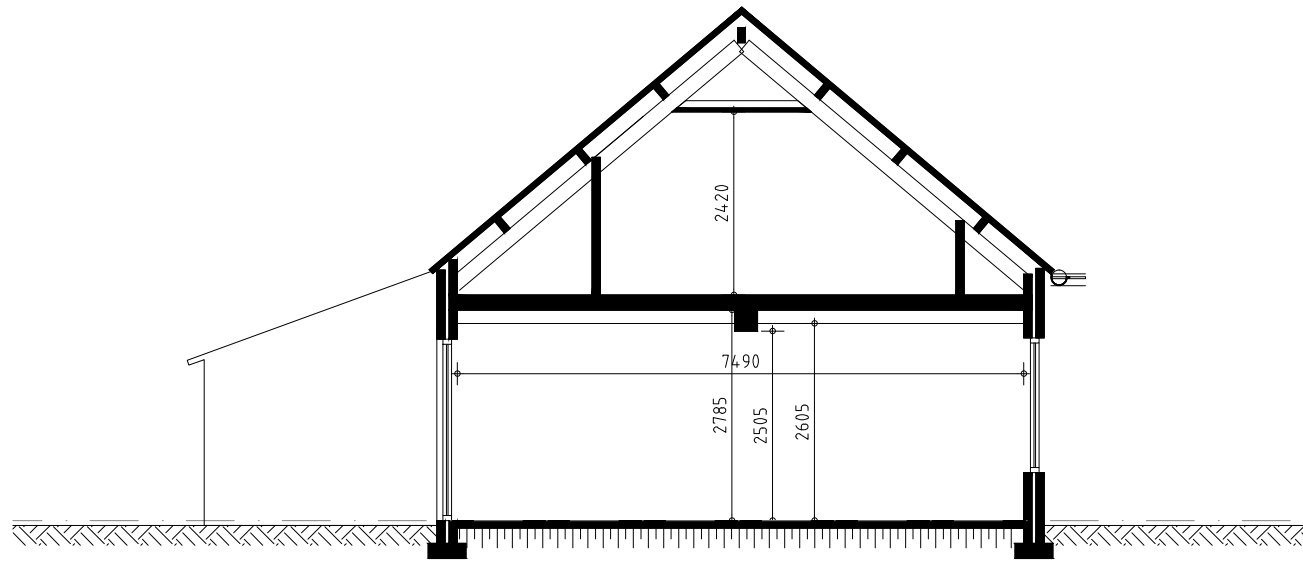


DOORSNEDE A-A

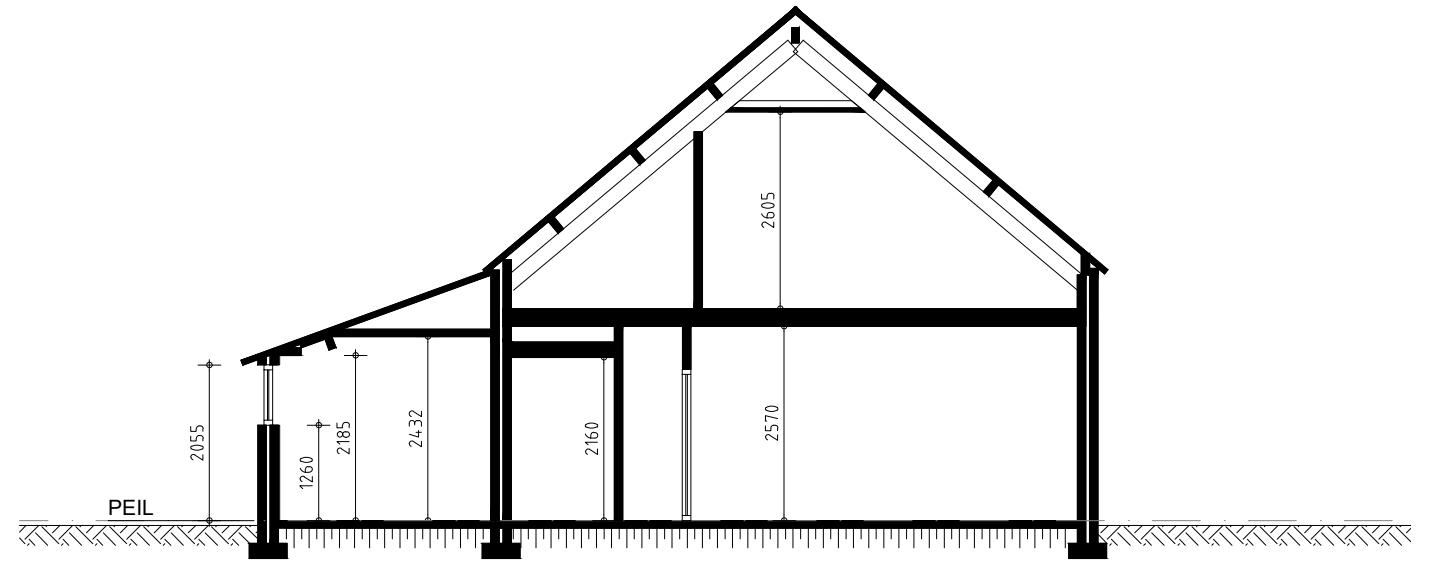

DOORSNEDE B-B

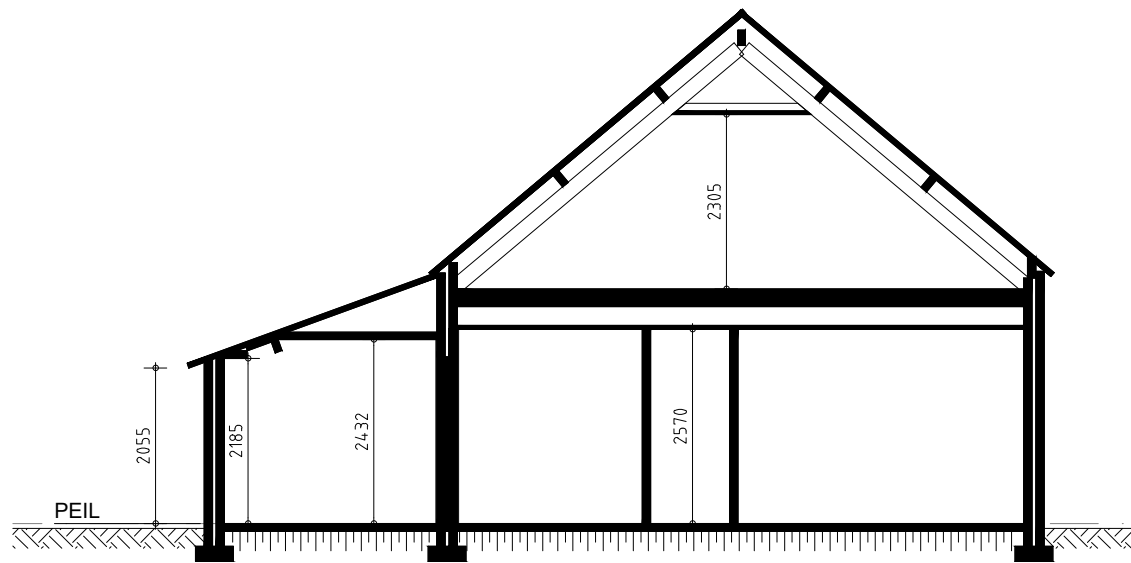

DOORSNEDE C-C

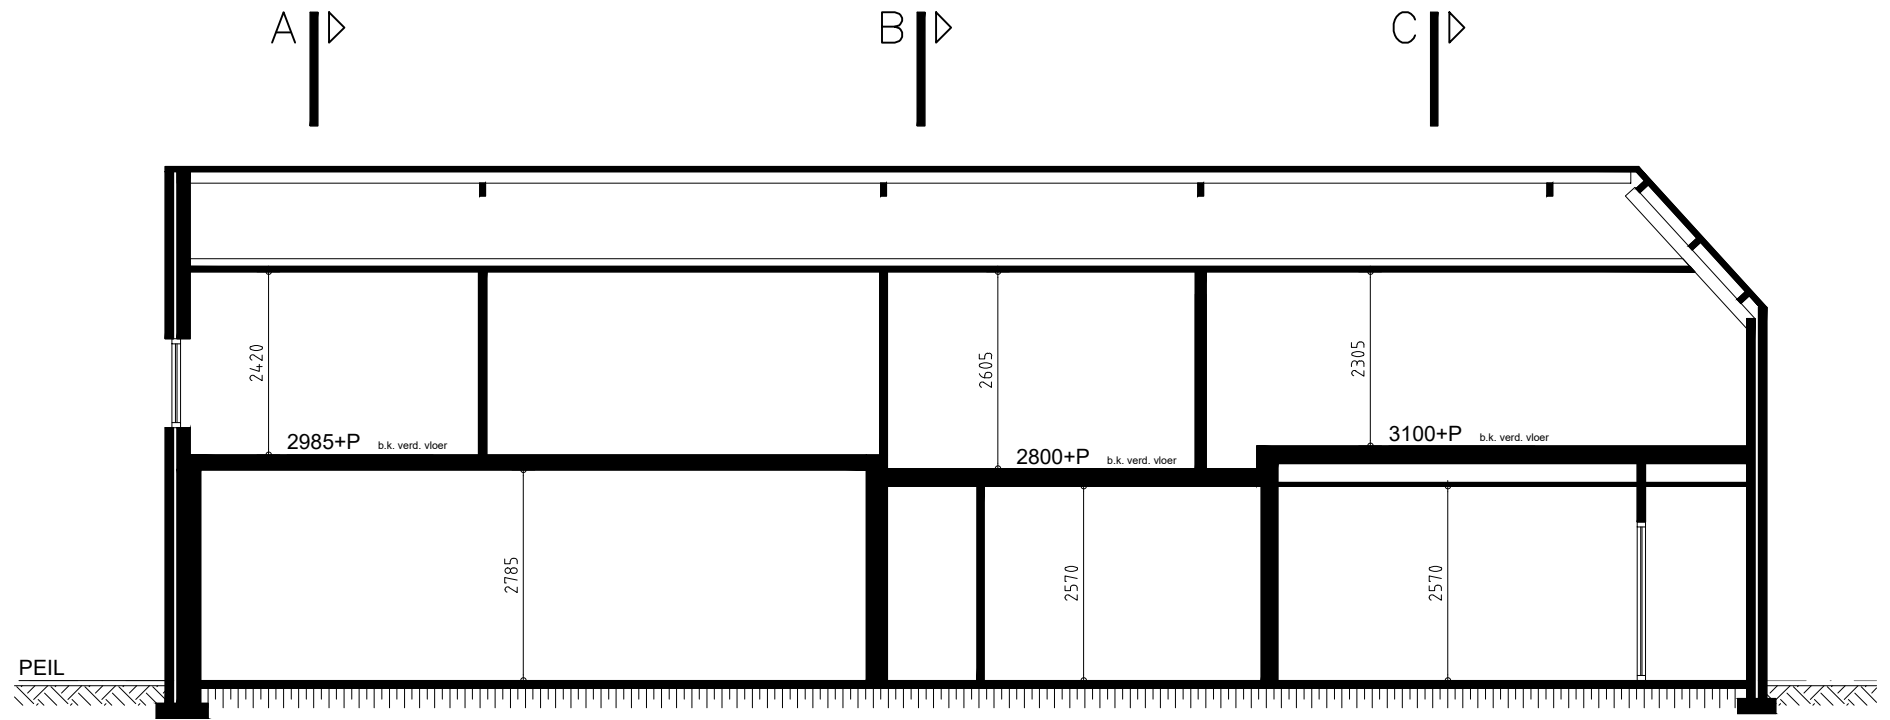

DOORSNEDE D-D