
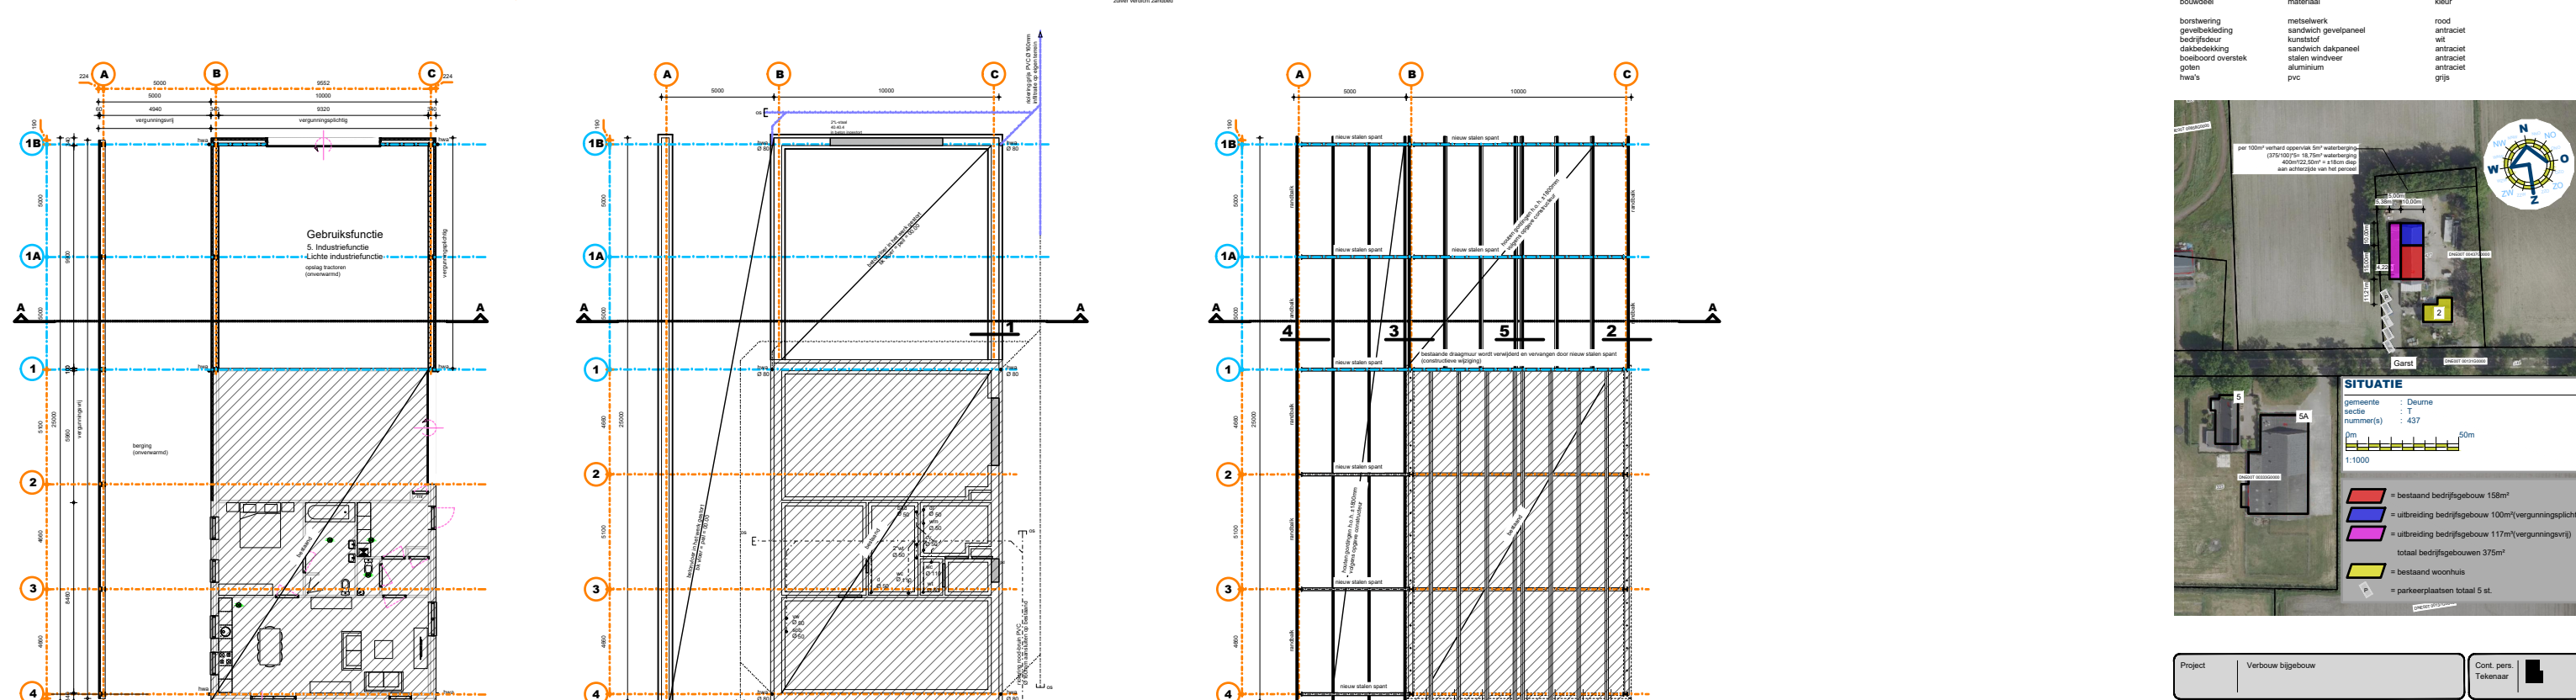
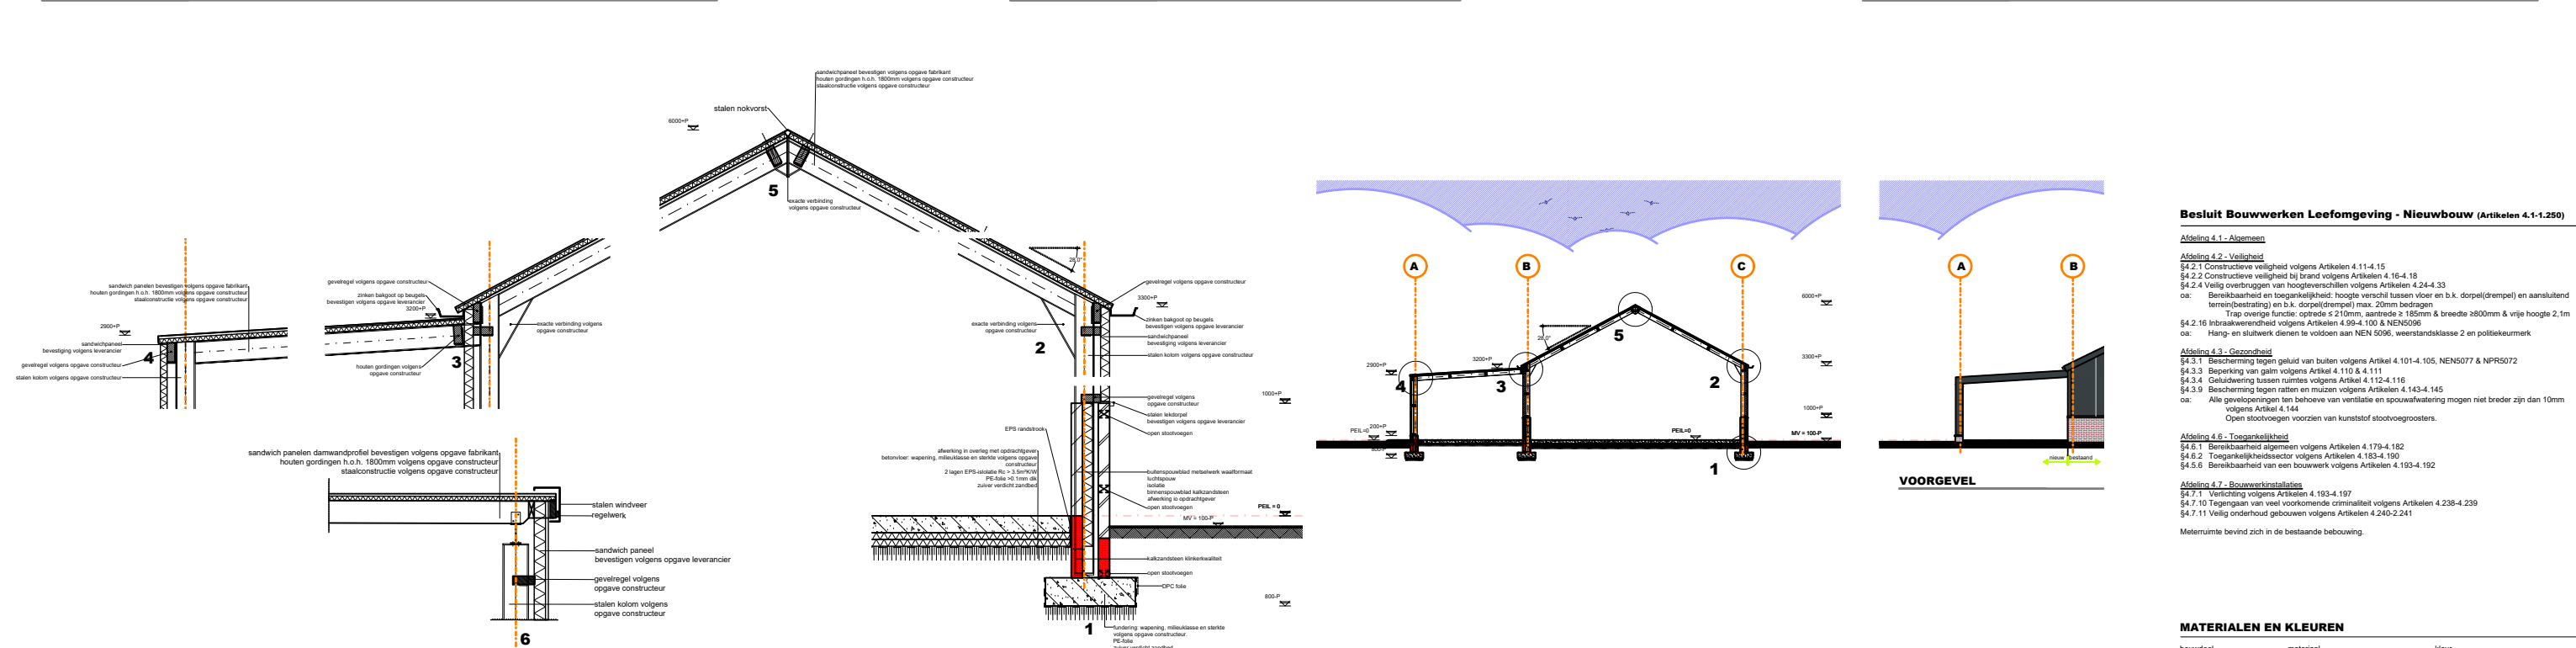


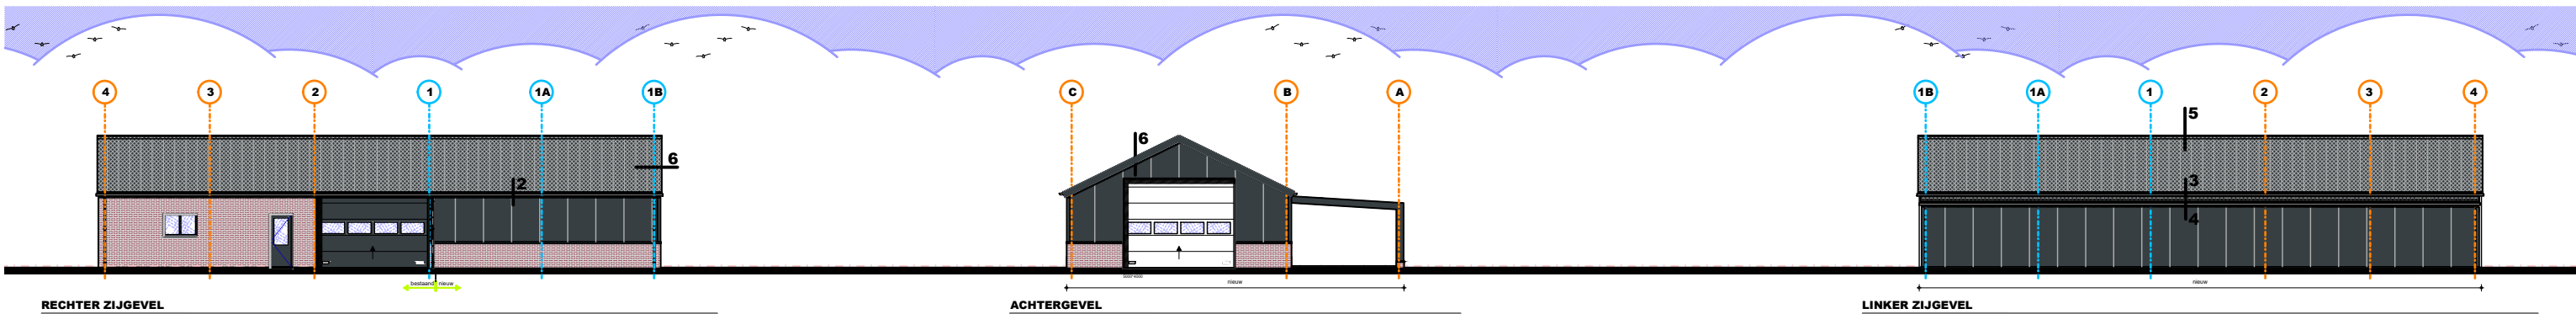

Besluit Bouwwerken Leefomgeving - Nieuwbouw (Artikelen 4.1-1.250)

Afdeling 4.1 - Algemeen

Afdeling 4.2 - Veiligheid

§4.2.1 Constructieve veiligheid volgens Artikelen 4.11-4.15

§4.2.2 Constructieve veiligheid bij brand volgens Artikelen 4.16-4.18

§4.2.4 Veilig overbruggen van hoogteverschillen volgens Artikelen 4.24-4.33

o.a. Bereikbaarheid en toegankelijkheid: hoogte verschil tussen vloer en b.k. dorpel(drempel) en aansluitend terrein(bedraining) en b.k. dorpel(drempel) max. 20mm bedragen

Trap overige functie: opstapde s 210mm, aantrede s 185mm & breedte s 800mm & vrije hoogte 2,1m

§4.2.16 Inbraakwerendheid volgens Artikelen 4.90-4.100 & NEN5096

o.a. Hang- en sluitwerk dienen te voldoen aan NEN 5096, weerstandsklasse 2 en poliekeurmerk

Afdeling 4.3 - Gezondheid

§4.3.1 Bescherming tegen geluid van buiten volgens Artikel 4.101-4.105, NEN5077 & NPR5072

§4.3.3 Beperking van gain volgens Artikel 4.110 & 4.111

§4.3.4 Geluidwering tussen ruimtes volgens Artikel 4.112-4.116

§4.3.9 Bescherming tegen ratten en muizen volgens Artikelen 4.143-4.145

o.a. Alle gevelopeningen ten behoeve van ventilatie en spouwafwatering mogen niet breder zijn dan 10mm volgens Artikel 4.144

Open stootvoegen voorzien van kunststof stootvoegroosters.

Afdeling 4.6 - Toegankelijkheid

§4.6.1 Bereikbaarheid algemeen volgens Artikelen 4.170-4.182

§4.6.2 Toegankelijkheidssector volgens Artikelen 4.183-4.190

§4.6.6 Bereikbaarheid van een bouwwerk volgens Artikelen 4.193-4.192

Afdeling 4.7 - Bouwwerkinstallaties

§4.7.1 Verlichting volgens Artikelen 4.193-4.197


§4.7.10 Tegengaan van veel voorkomende criminaliteit volgens Artikelen 4.238-4.239

§4.7.11 Veilig onderhoud gebouwen volgens Artikelen 4.240-2.241

Meer ruimte bevindt zich in de bestaande bebouwing.

MATERIALEN EN KLEUREN

bouwdeel	materiaal	kleur
borstwering	metalselwerk	rood
gevelbekleding	sandwich gevelpaneel	antraciet
bedrijfsdeur	kunststof	wit
sandwich dakpaneel	sandwich dakpaneel	antraciet
toebehoud overstek	stalen windveer	antraciet
goten	aluminium	antraciet
hwa's	pvc	grijs

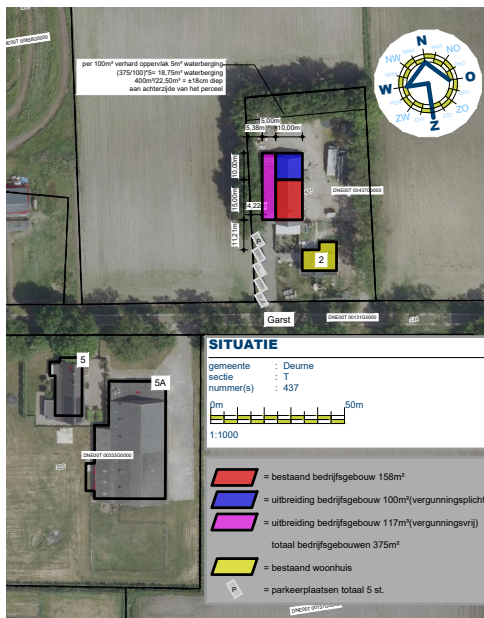

Project	Verbouw bijgebouw	Cont. pers. Tekenaar	
Projectlocatie	Garst 2 5757RN Lissel	Proj.nr. Fase Blad nr. Schaal Formaat Datum	240186-001-002 TO 1/1 1:20/100/1000 A0 13-02-2025
Onderdeel	TECHNISCH ONTWERP		

arvalis
ONTWERP & BOUWADVIES

Besluit-/postadres
Houtstraat 12
3751 HN ELDERHE
T. 0493-242133
F. 0493-242134
E. info@arvalis.nl

Gew-1
Gew-2
Gew-3
Gew-4
Gew-5
Gew-6