

Legenda

- bestaande bebording
- Werkvak
- Tracé Gas
- Trace Water
- Te verwijderen
- Geleidebakens


Werkzaamheden en afzettingen in overleg met bedrijven!

voldoende loopplanken / loopbruggen meenemen om de bedrijven / woningen bereikbaar te houden !
Levering door derden.

Let op:
- Afplakken conflicterende bebording.
- De locatie van de bebording is indicatief, locatie wordt in het werk bepaald.

Versie	Wijzigingen	Datum	Tekenaar
2.0	Rijplaten en halve baan afzetting	05-11-2024	Art de Lange
1.0	Basistekening	03-07-2024	Theo van Veldhuizen

Project	Leiden, Kopermolen - Gas	<p>Behoort bij beschikking van Burgemeester en Wethouders van Leiden</p> <p>BV. Z24 / 3772060</p>
Omschrijving	Verkeersmaatregelen Werkvak 8	
Projectleider	Pieter Ahsman	
Gezien	Frank Dobbeling	
Tekenaar	Tommy de Jong	

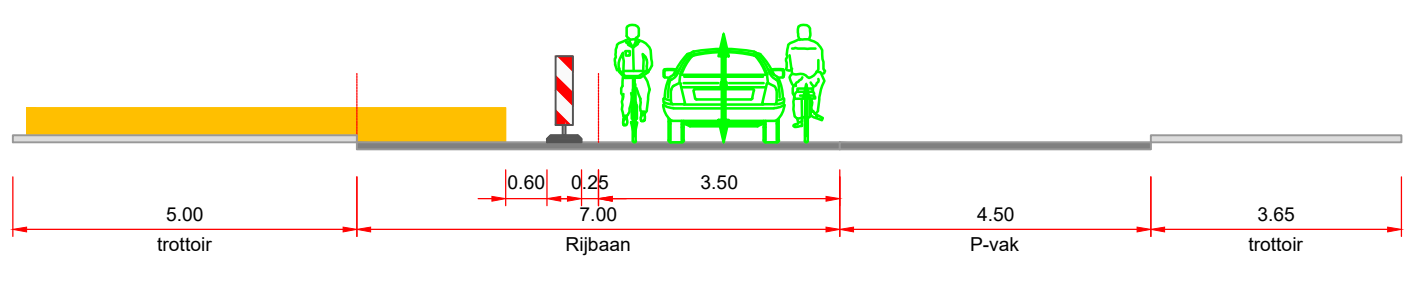

Dwarsprofiel C-C

KWS
Unit Verkeer en Mobiliteit
een VolkerWessels onderneming

KWS Infra bv
Ruitersdijk-Zwijndrecht
Vestigingsadres
Oudestraat 2-4,
3335 LT Zwijndrecht
Postadres
Postbus 158
3330 AD Zwijndrecht
Telefoon
+31(0)78 - 625 0800
Telefax
+31(0)78 - 625 0810
Email
Zwijndrecht@kws.nl
Internet
www.kws.nl

Opdrachtgever **Visser & Smit Hanab**
brengt energie

Akkoord opdrachtgever
Par. d.d.

In 1 bladen,
bladnr. 1

Formaat A2
Schaal -

Status **DEFINITIEF**

Versie **2.0**

Tek.nr. **624-3000-388-801**

624-3000-388-101-2.0 Leiden, Kopermolen Gas