



VOORGEVEL

schaal 1 : 100

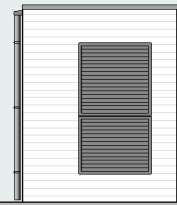

ZIJGEVEL RECHTS

schaal 1 : 100

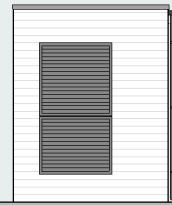


ZIJGEVEL LINKS

schaal 1 : 100




ACHTERGEVEL

schaal 1 : 100

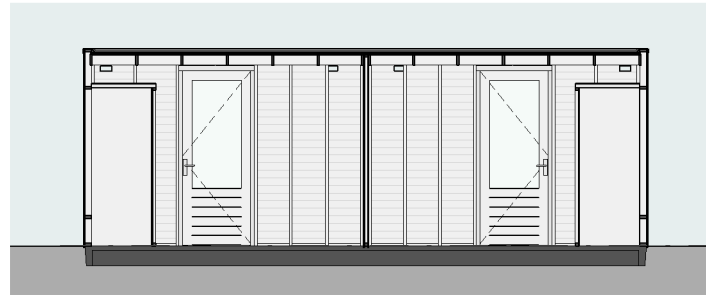

DOORSNEDE A-A

schaal 1 : 100

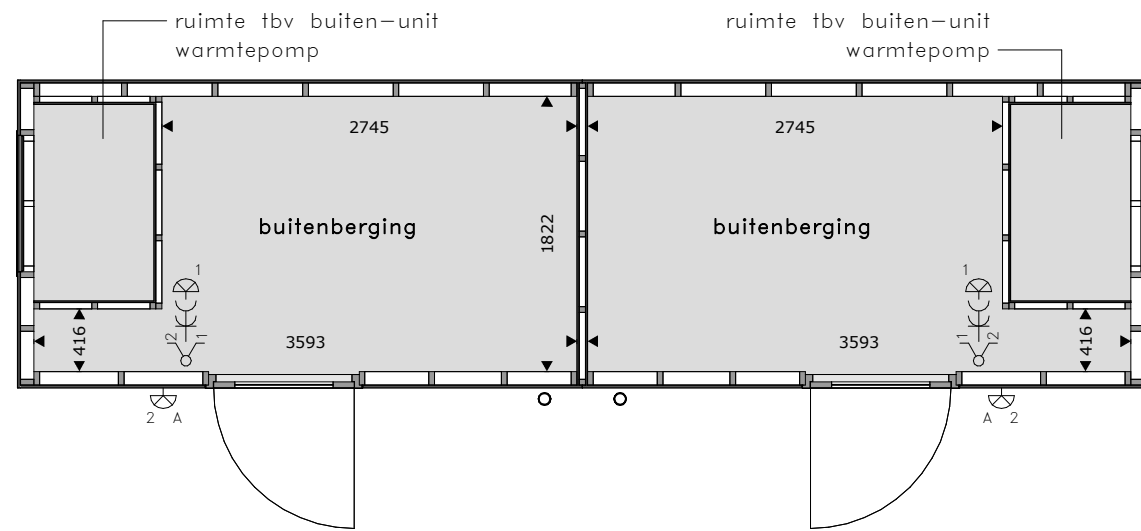

BEGANE GROND

schaal 1 : 50



SITUATIE

schaal 1 : 1000

RENVOOI

- = wandlichtpunt
- = wandlichtpunt, v.v. armatuur
- = gecombineerde schakelaar enkelpolig
- = wandcontactdoos dubbel

- * alle maten in millimeters
- * kleine wijzigingen voorbehouden
- * wijzigingen n.a.v. engineering installatie en constructie voorbehouden
- * aan maatvoering kunnen geen rechten worden ontleend
- * lichtpunten worden opgeleverd zonder armatuur, tenzij anders aangegeven

**De Nieuwe Molen
Liessel**

BUITENBERGING DUBBEL
KAVEL 4 EN 5, 26 EN 25, 39 T/M 42, 44 EN 45

| BLAD | SCHAAL | DATUM | REVISIE | FORMAAT |
|-------|--------------|------------|---------|---------|
| v-116 | 1:100 \ 1:50 | 20-06-2024 | | A3 |