


- constructie units betreft gekoppelde prefab containers
 - alle wanden, dak, vloer geïsoleerde sandwichpanelen
 - wanden bekled met gipsplaat
 - hemelwaterafvoeren loopp op eigen perceel
 - warmteverliesdaksysteem 1.1 m²/W
 - verwarming ruimtes doormiddel van palletkachel
 - geen gasaansluiting in de unit 1
 - warm water door elektrische boiler
- ventilatie:
- keuken 0.7 l/s minimaal 21 l/s
 - badkamer minimaal 14 l/s
 - woonkamer 0.7 l/s/m²
 - slaapkamer 0.7 l/s/m²
 - toilet 7 l/s
- slaapkamer 1 (10m²) 10m² x 0.7 = 7 l/s
- slaapkamer 2 (8m²) 8m² x 0.7 = 5.6 l/s
- slaapkamer 3 (8m²) 8m² x 0.7 = 5.6 l/s
- badkamer 14 l/s
- keuken 0.7 l/s
- toilet 7 l/s
- woonkamer-keuken (47m²) minimaal 21 l/s -> 47m² x 0.7 = 33 l/s
- aanvoer ventilatie door middel van uitstramen
- afvoer ventilatie door middel van uitstramen
- toilet en badkamer vvv mech. vent. (pvc-dak ventilator)
- = aanvoer ventilatie
 - = afvoer ventilatie
 - = overstrom ventilatie
- daglichttoedeling minimaal 0,5m² per verblijfsruimte (bestaand min). Dit voldoet ruim 1
- = normwaarde NEN 2555
 - = 6kg schuimkussers
- LEGENDA:
- hwa = hemelwater afvoeren Ø 80
 - g = gootsteen Ø 50
 - d = douche Ø 75
 - t = toilet Ø 110
 - wt = wastafel Ø 50
 - wm = wasmachine Ø 75

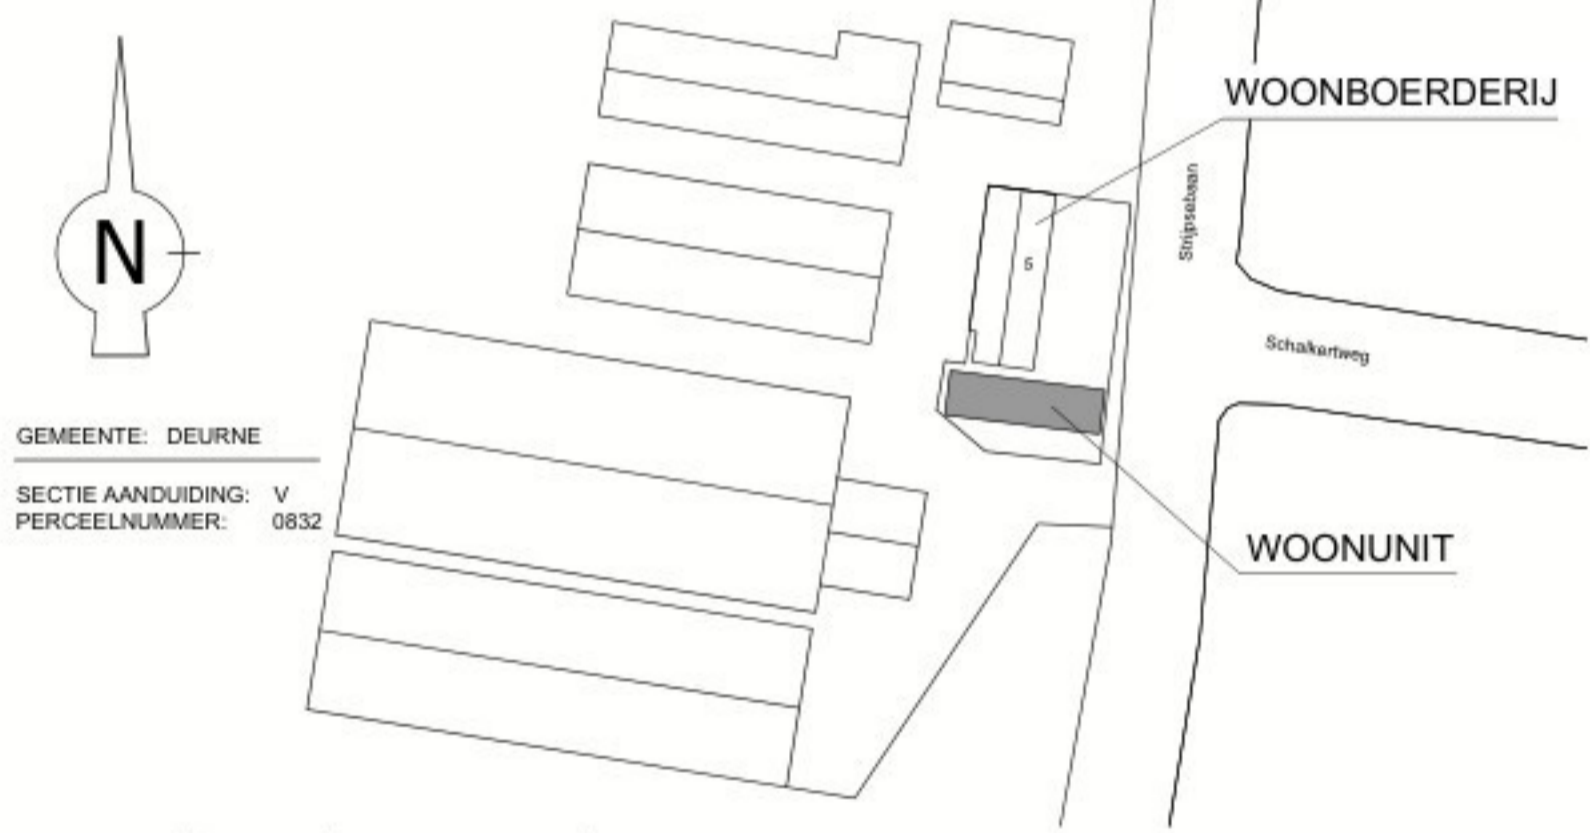

datum	01.03.2026
wijz. A	
wijz. B	
tekenaar	project Plaatsen Tijdelijke Woonunit Deurne
werknnummer	architect architectenbureau V10
tekeningnummer	opdracht [redacted]
W-01	Stripsebaan 5
schaal	onderdeel Vergunningstekening
1:100	Plattegrond / Gevels / Bouwbesluit

t. 06 [redacted]
w. www.v-10.nl
e. [redacted]

architectenbureau V10