



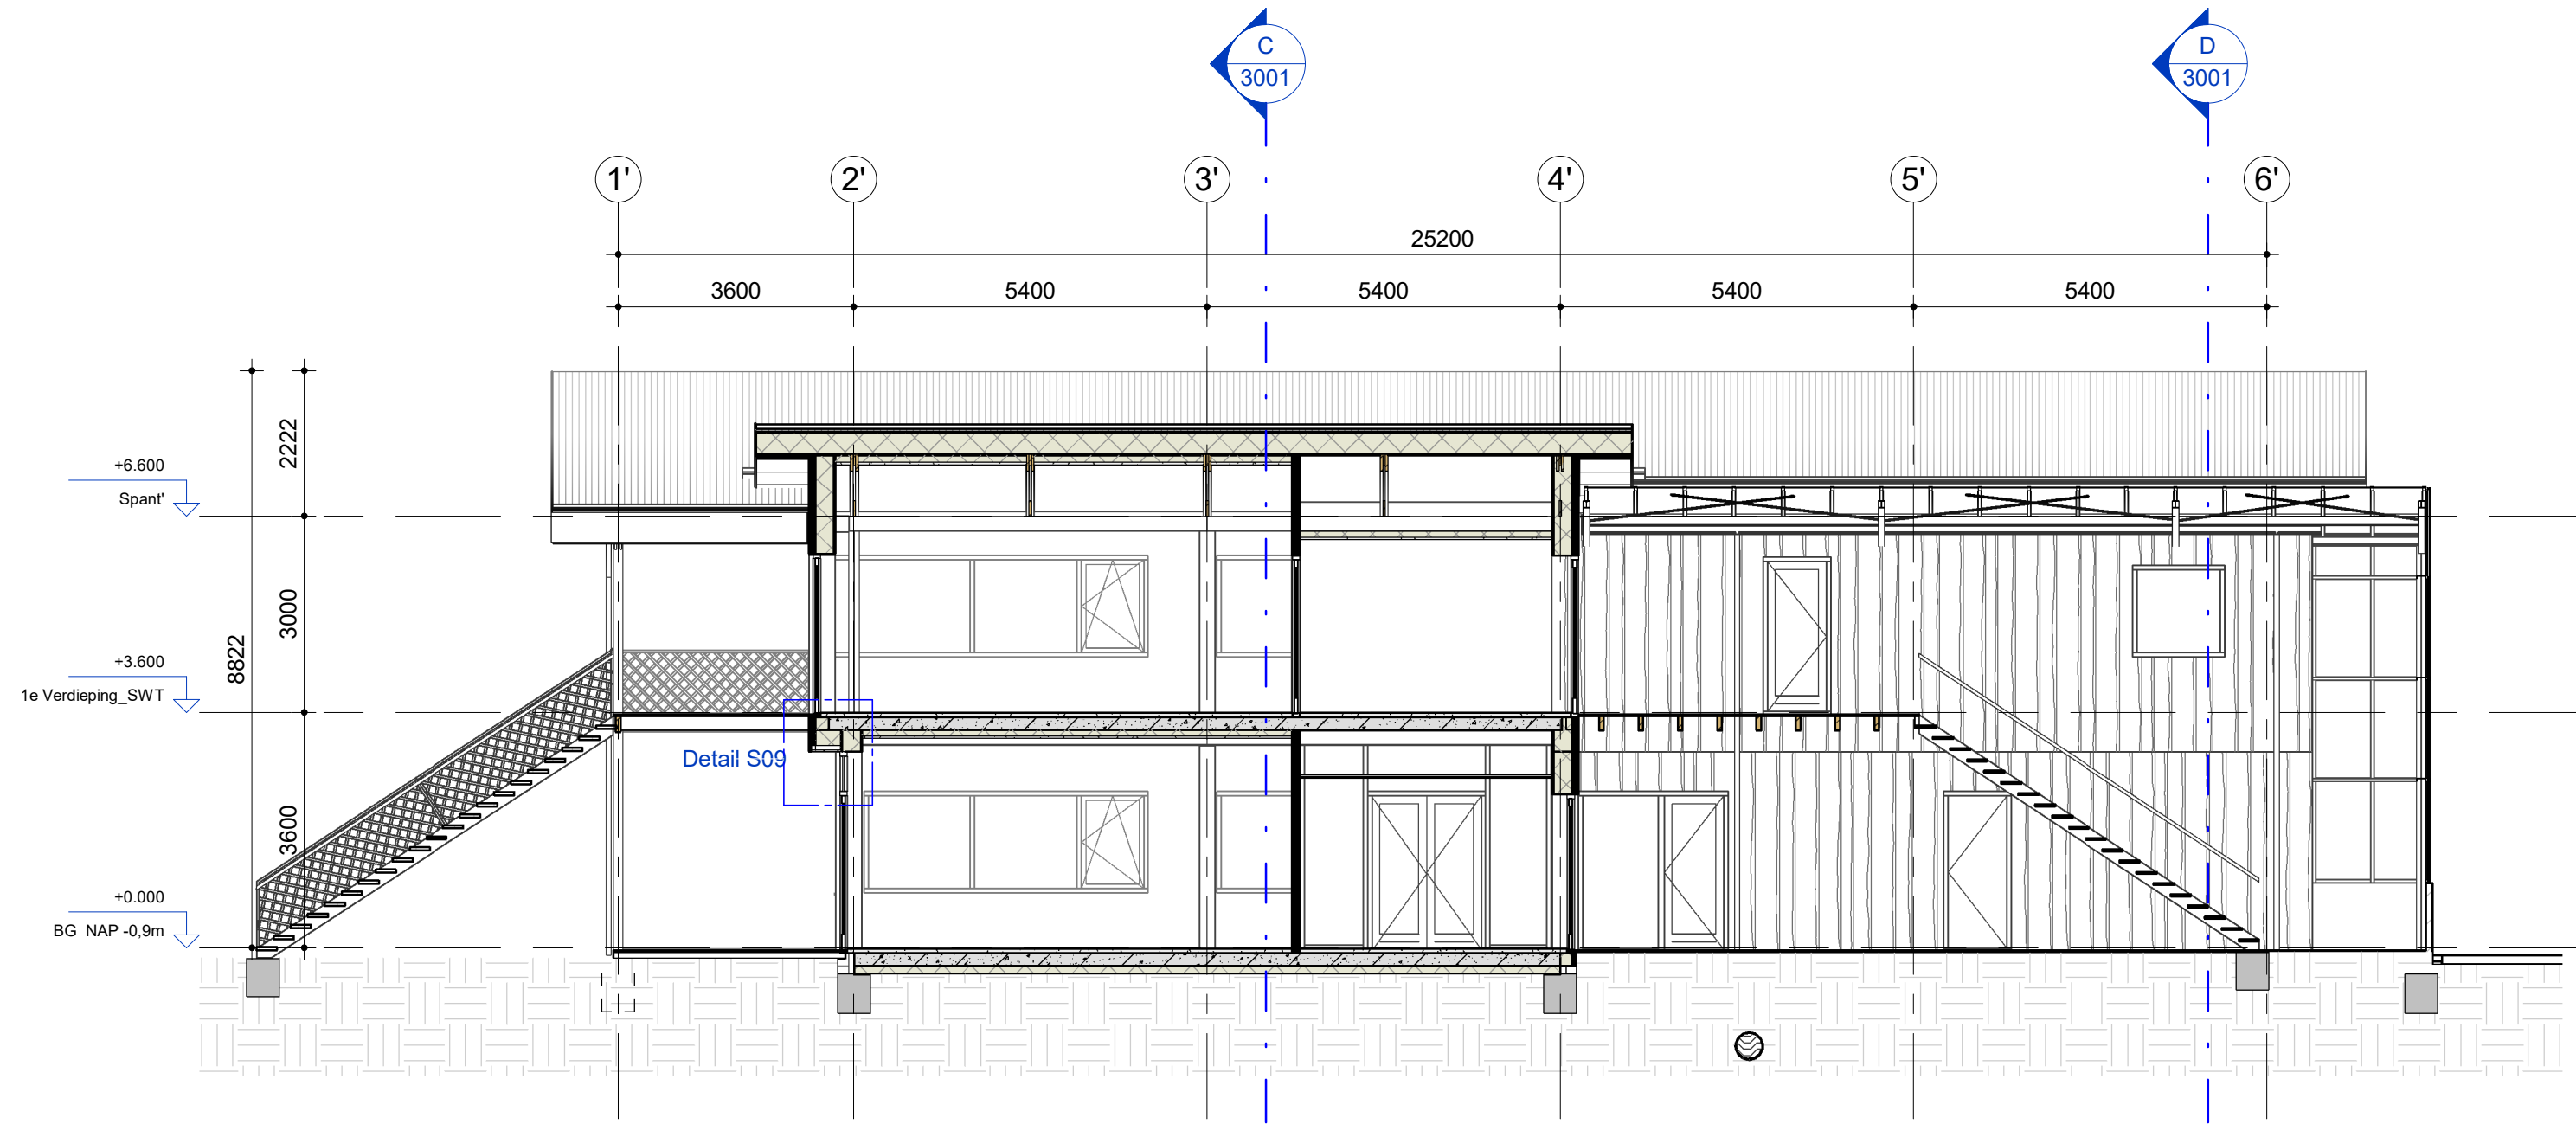


Doorsnede A

Schaal: 1 : 100

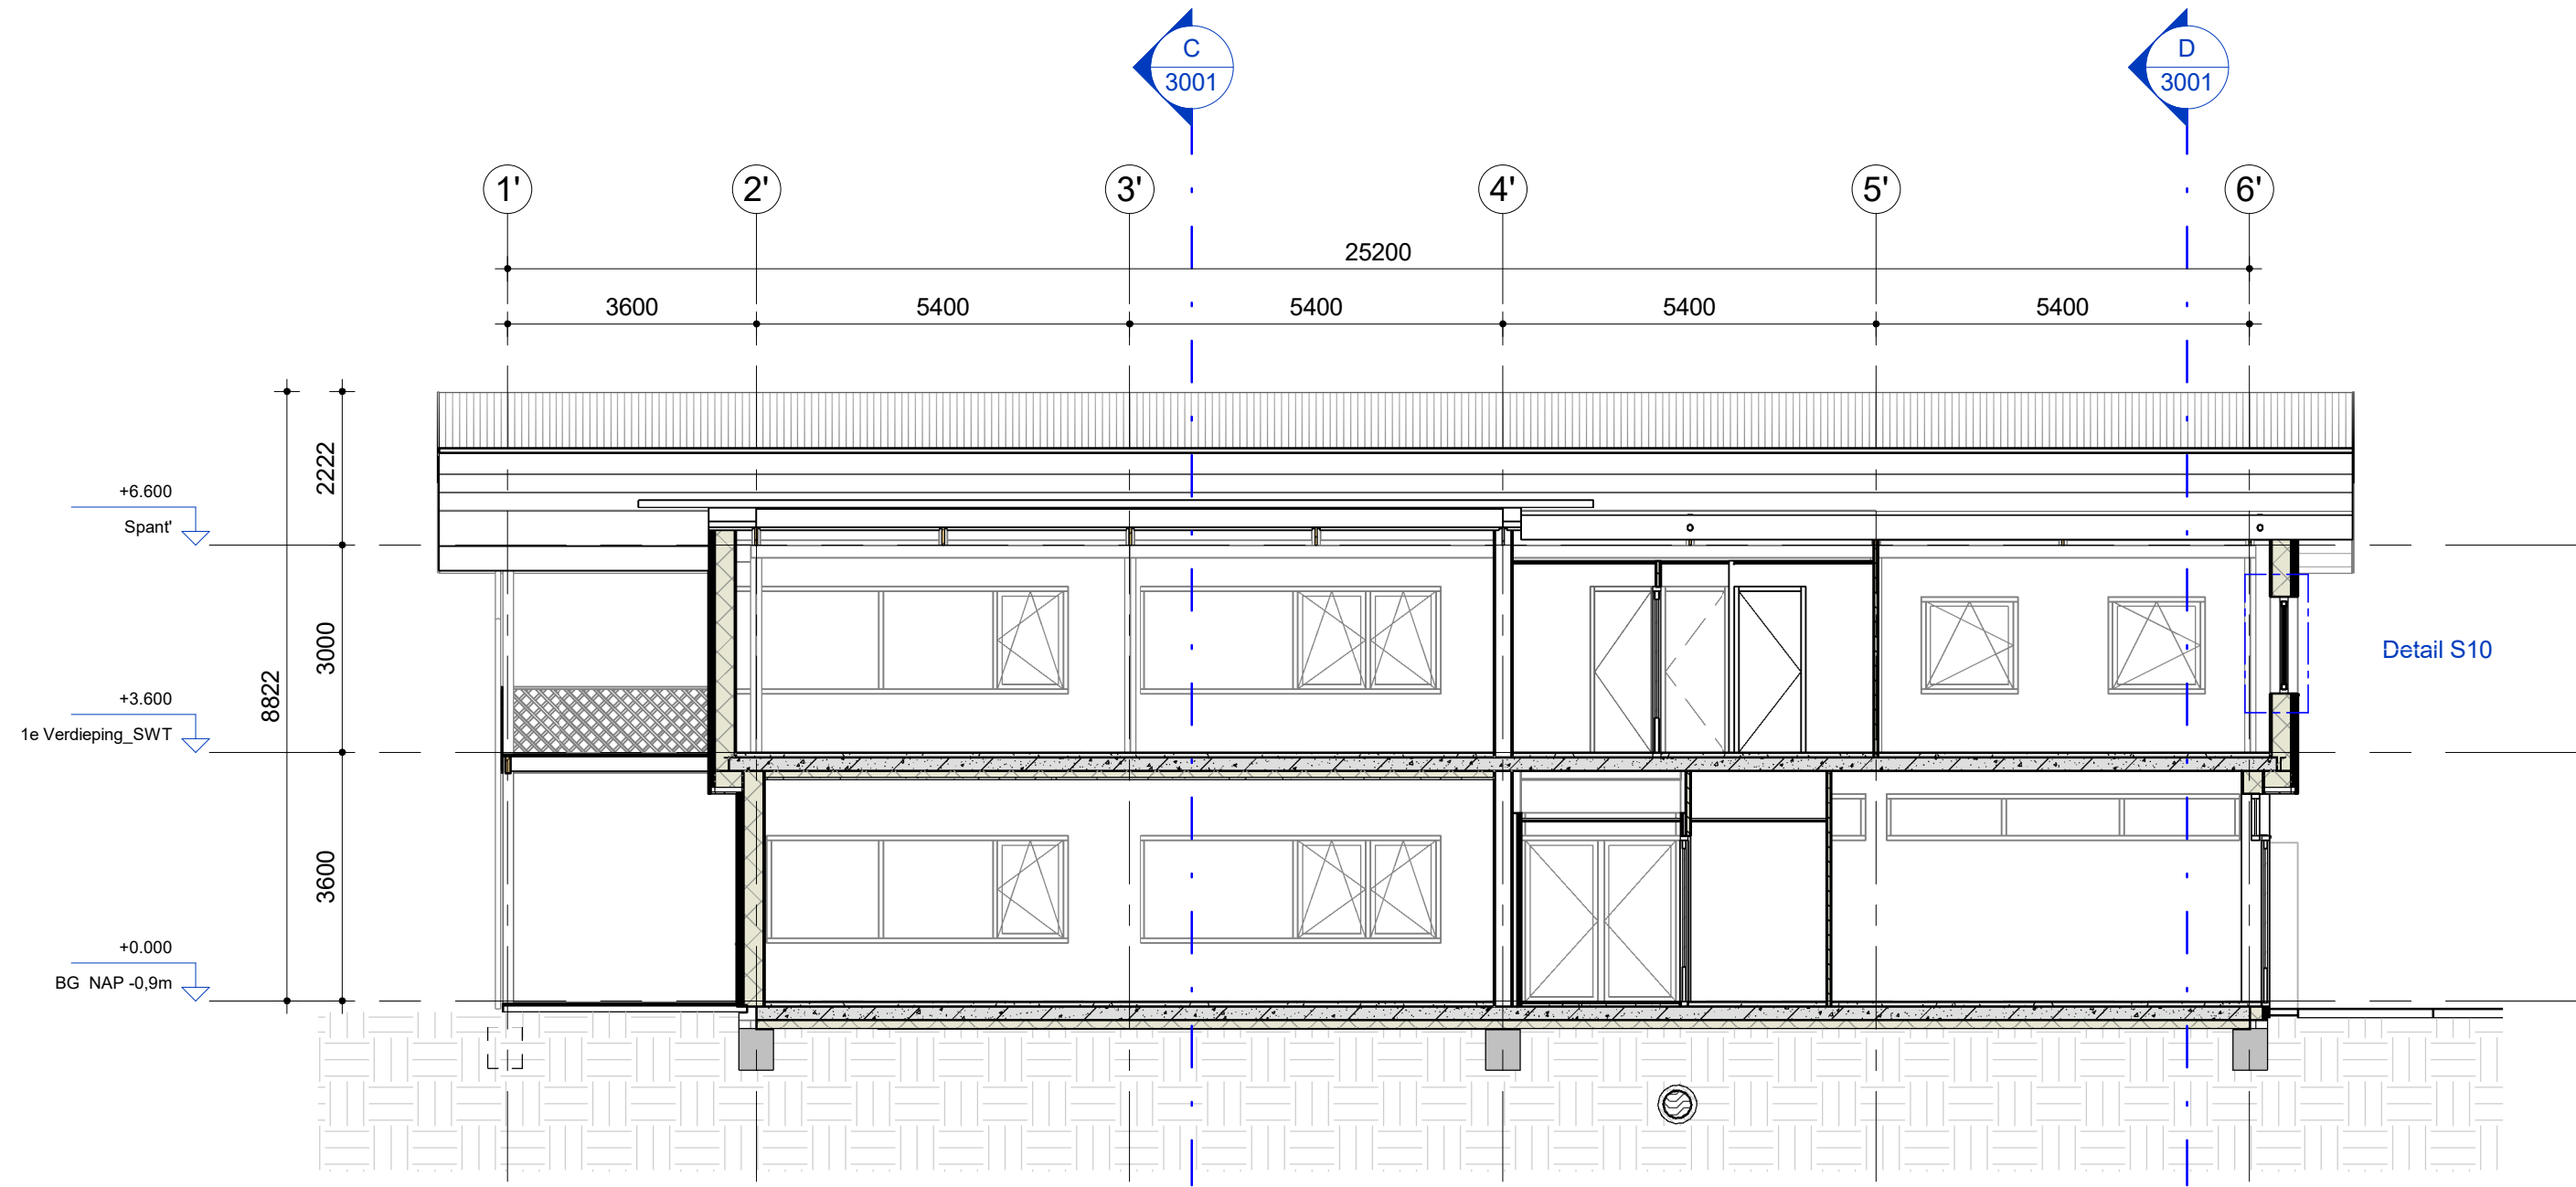


Doorsnede B

Schaal: 1 : 100

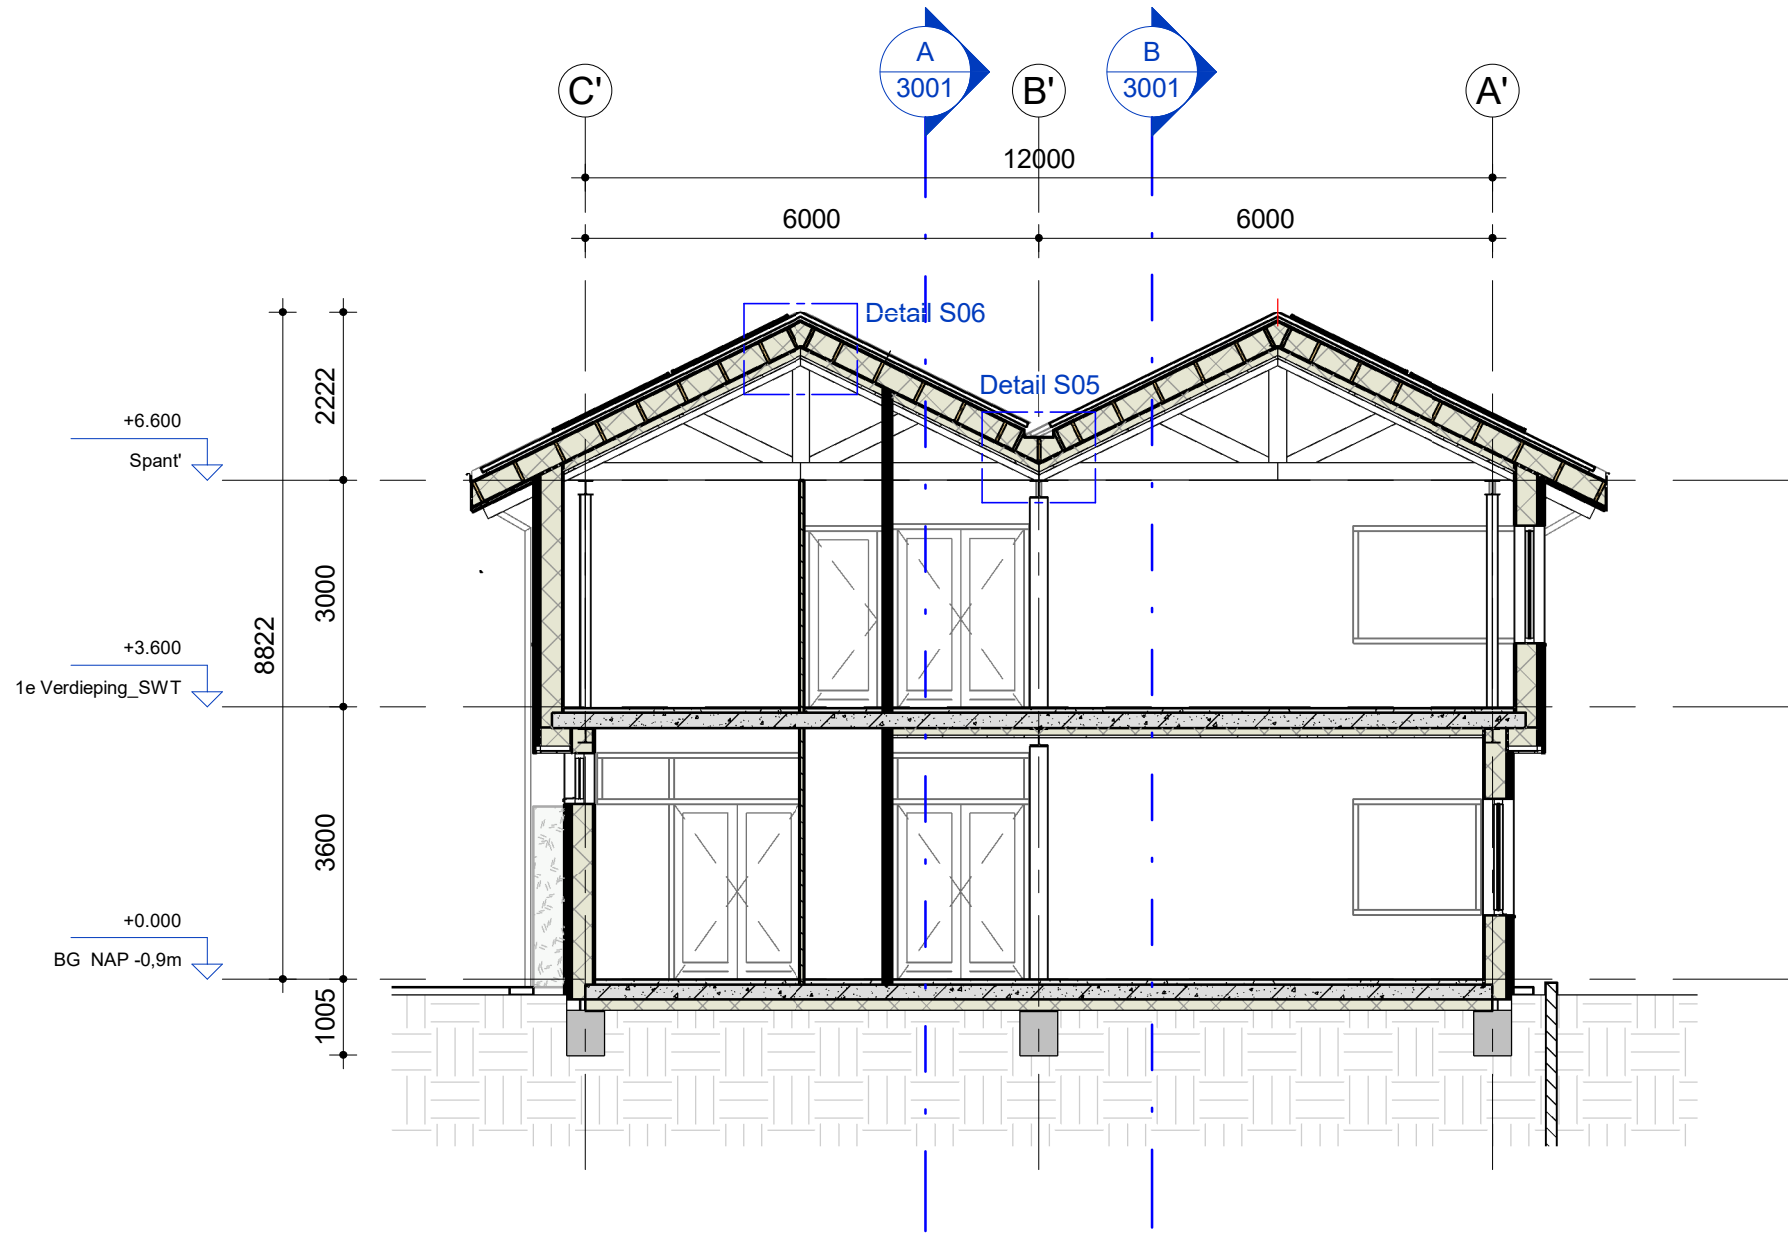

Doorsnede C

Schaal: 1 : 100

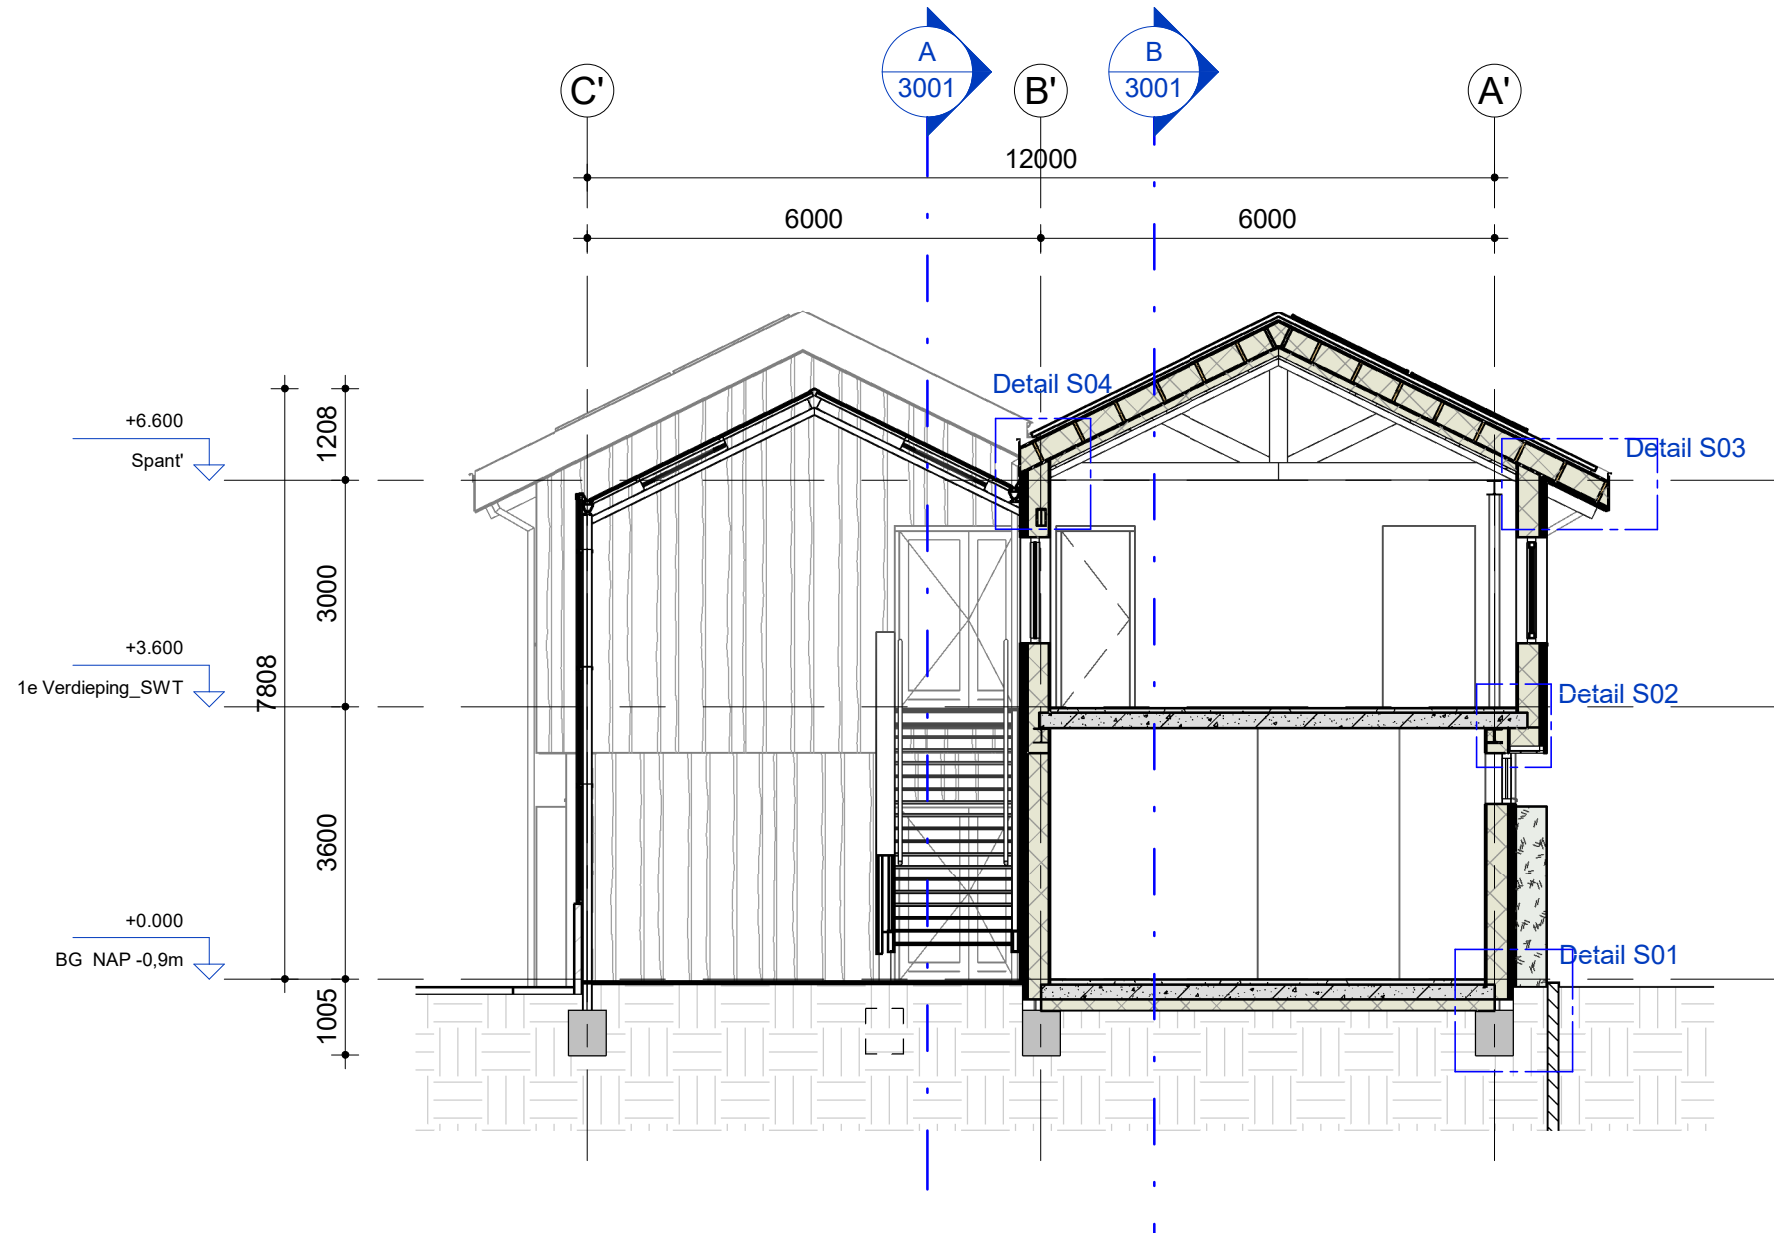

Doorsnede D

Schaal: 1 : 100

Versie	Omschrijving	Gecontroleerd	Vrijgegeven	Datum
0.1	DO Concept	JEU	MSM	30-06-2023
0.2	DO Concept	JEU	MSM	26-01-2024
0.3	DO Concept	PvdG	MSM	18-04-2024
1.1	DO	PvdG	MSM	26-04-2024

Opdrachtgever	Contact
Gemeente Amsterdam	Gemeente Amsterdam

Projectbureau	Architect
	

Project	Contact
Stadsboerderij De Uylenburg-Bouwkundig	Meint Smith

Projectnummer : 30104667	Beveiligingscategorie: AS2 - Internal
Fase : DO	

Onderwerp	Schoolwerktuinen
	Doorsneden

Geocode 0	<x> km - <y> km
-----------	-----------------

Schaal : 1 : 100	Bladformaat : A1	Status: Definitief Ontwerp	Getekend: PVG
Contractnummer: -	Blad : 1 van 1		

Tekeningnummer: DASB-AR-DRW-DO-3001	Versie: 1.1
--	--------------------

