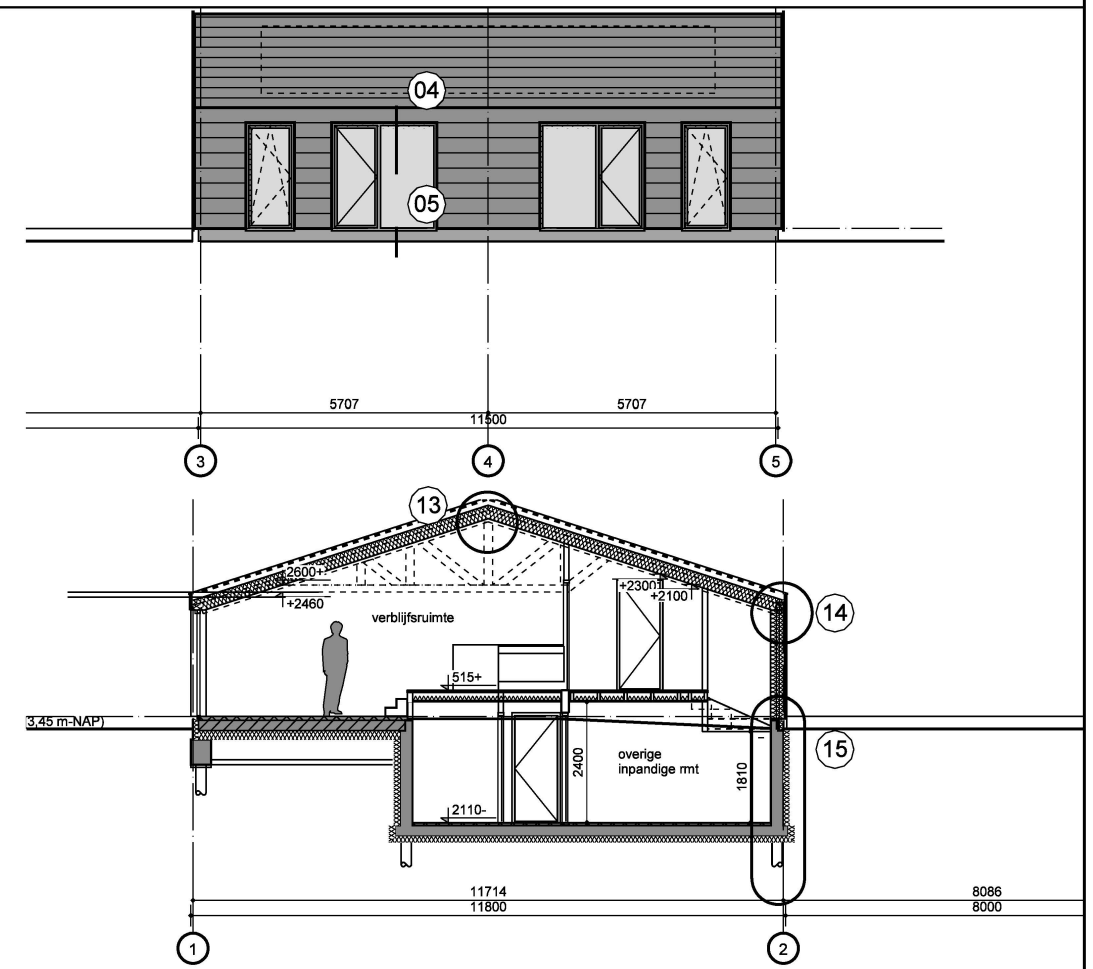
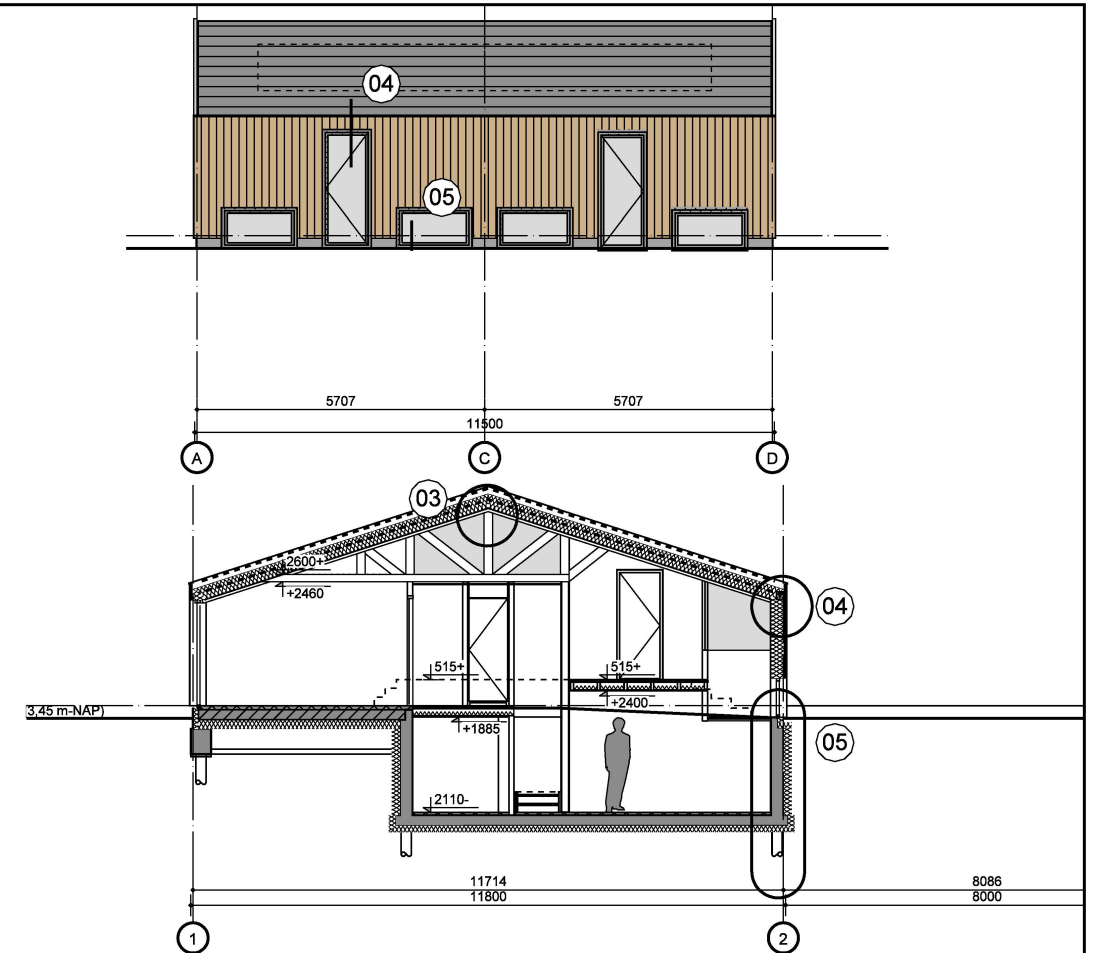
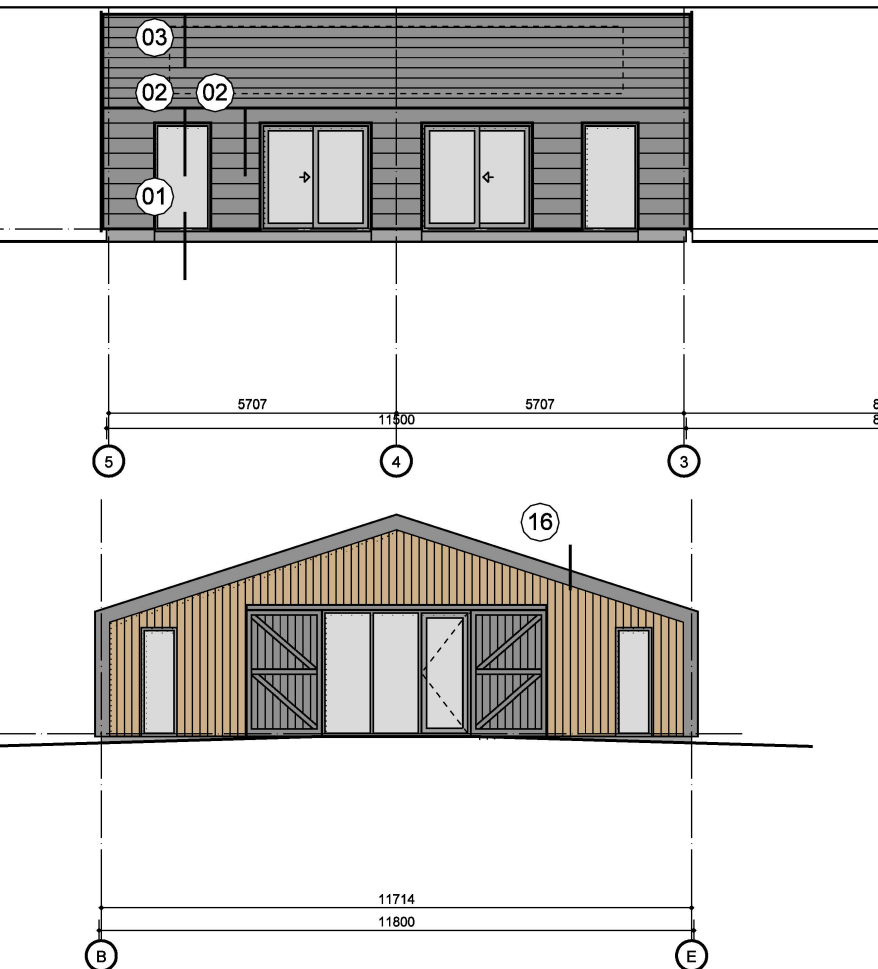
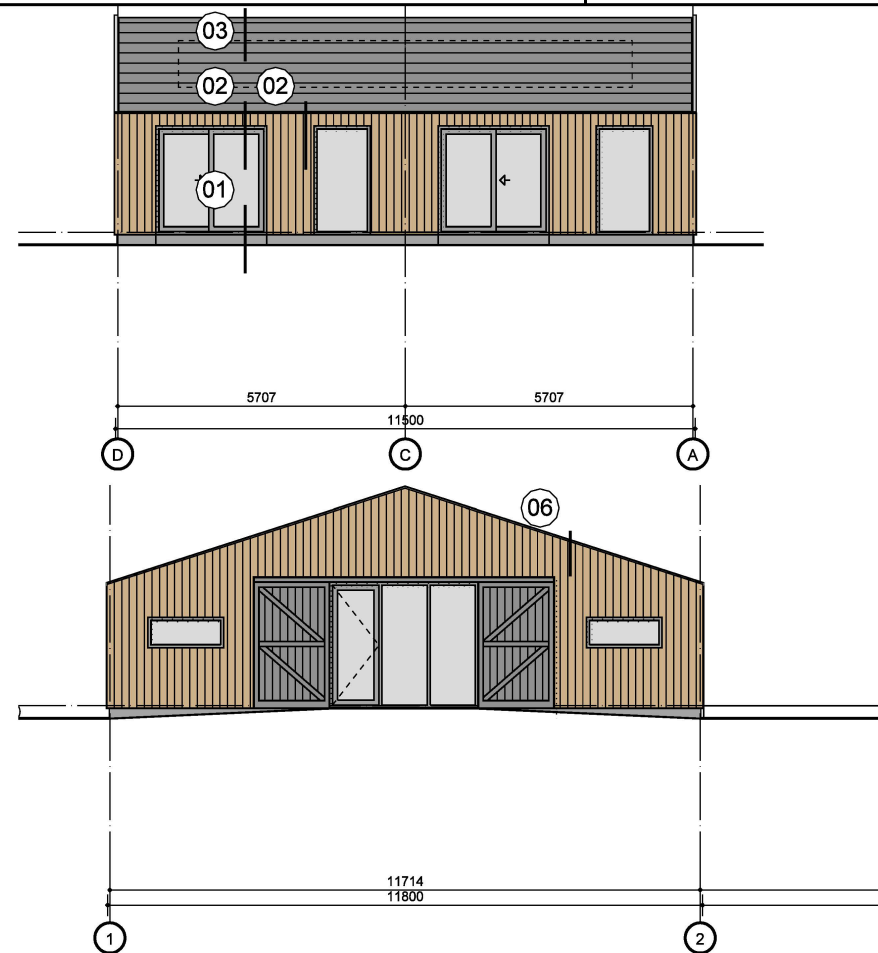


det.	wijz	datum	wijz.dat.	status
1	E	221223	011024	definitief
2	E	221223	011024	definitief
3	E	221223	011024	definitief
4	E	221223	011024	definitief
5	E	221223	011024	definitief
6	E	221223	011024	definitief

det.	wijz	datum	wijz.dat.	status
11	E	221223	011024	definitief
12	E	221223	011024	definitief
13	E	221223	011024	definitief
14	E	221223	011024	definitief
15	E	221223	011024	definitief
16	E	221223	011024	definitief

blok B


WIJZ. :	DATUM :	GET. :	WIJZ. :	DATUM :	GET. :	BESTAND:	PROJECT:	SCHAAL:	GETEKEND:	ONDERDEEL:	OMGEVINGSVERGUNNING	WIJZ.	PROJECTNR. :	 Bureau LUX B.V. panamalaan 6-M 1019 az amsterdam tel 020-7078215 info@bureaulux.nl www.bureaulux.nl
A.	270224		E.	011024		4_BA\4.01-tek.DRW	Hogendijk 7, Amsterdam	1: 100	MJ	voorblad details schuurwoningen 4.SR.n4.00	4.SR.n4.00	E	2317	
B.	220424		F.			STATUS:	OPDRACHTGEVER:	FORMAAT:	DATUM:					
C.	210524		G.			definitief		A3	221223					
D.	010724		H.											

blok A

SR 1 en 2

HSB element type BP4 (min. 37,2 dB)
gevelbekleding verticaal
geventileerde spouw
houten regels
waterkerende dampdoorlatende laag
windstopperplaat 9mm
stijl- en regelwerk
isolatie minerale wol
dampremmende laag
plaatmateriaal
(constructief 15mm Underlayment)
gipsvezelplaat (2 x 12,5mm)
Rc: min. 6,39 m2 K/W

wijziging E betreft
aanpassingen m.b.t. gevelgeluidwering
volgens notitie 7785.06 van Mobius Consult

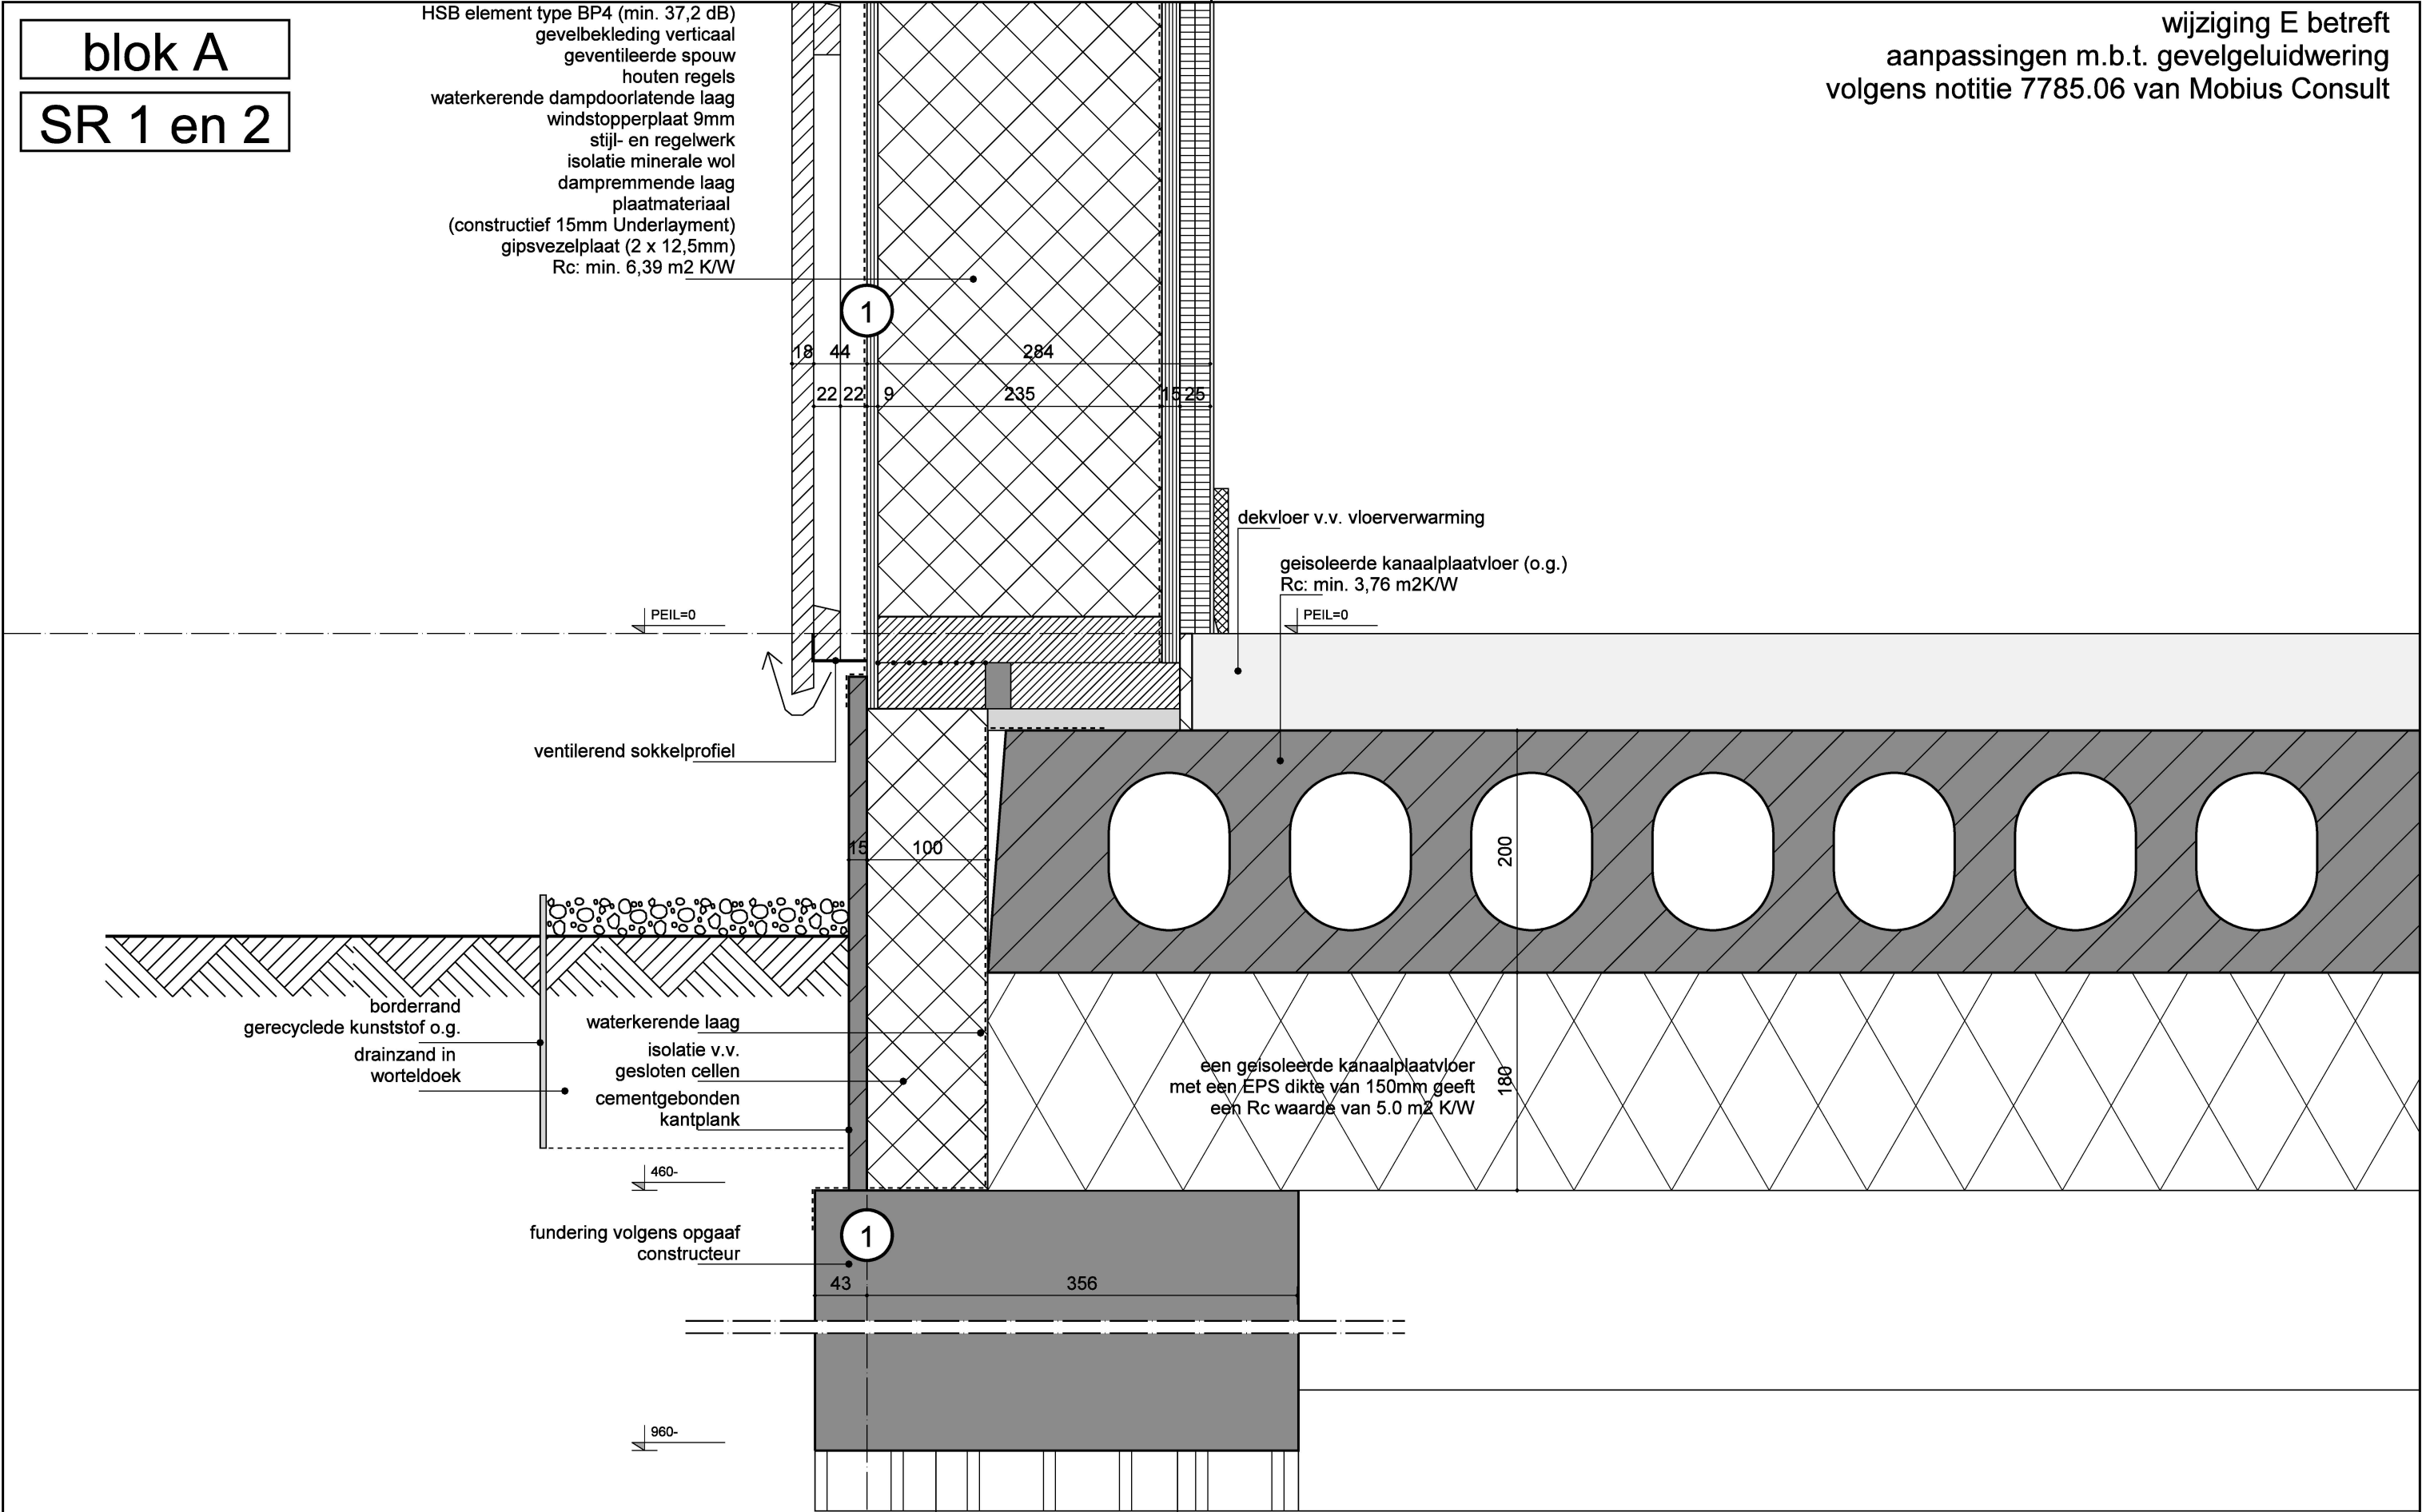


WIJZ. :	DATUM :	GET. :	WIJZ. :	DATUM :	GET. :	BESTAND:	PROJECT:	SCHAAL:	GETEKEND:	ONDERDEEL:	OMGEVINGSVERGUNNING	WIJZ.	PROJECTNR. :	LUX ARCHITECTUUR EN ADVIES rx	Bureau LUX B.V. panamalaan 6-M 1019 az amsterdam tel 020-7078215 info@bureau lux.nl www.bureau lux.nl
A.	270224		E.	011024		4_BA\4.01-tek. DRW	Hogendijk 7, Amsterdam	1: 5	MJ	detail 01					
B.	220424		F.												
C.	210524		G.			STATUS:	OPDRACHTGEVER:	FORMAAT:	DATUM:	schuurwoningen	4.SR.n4.01	E	2317		
D.	010724		H.			definitief		A3	221223						

blok A


SR 1 en 2

wijziging E betreft
aanpassingen m.b.t. gevelgeluidwering
volgens notitie 7785.06 van Mobius Consult

dakconstructie type DH5c (min. 35,3 dB)
 keramische vlakke dakpan
 type: Domino (v.v. geïntegreerde PV panelen)
 panlat
 tengel
 waterkerende dampdoorlatende laag
 windstopper 9mm
 isolatie minerale wol
 stijl- en regelwerk
 dampremmende laag
 plaatmateriaal (constructief 15mm Underlayment)
 gipsvezelplaat (12,5mm)
 Rc: min. 6,39 m2 K/W

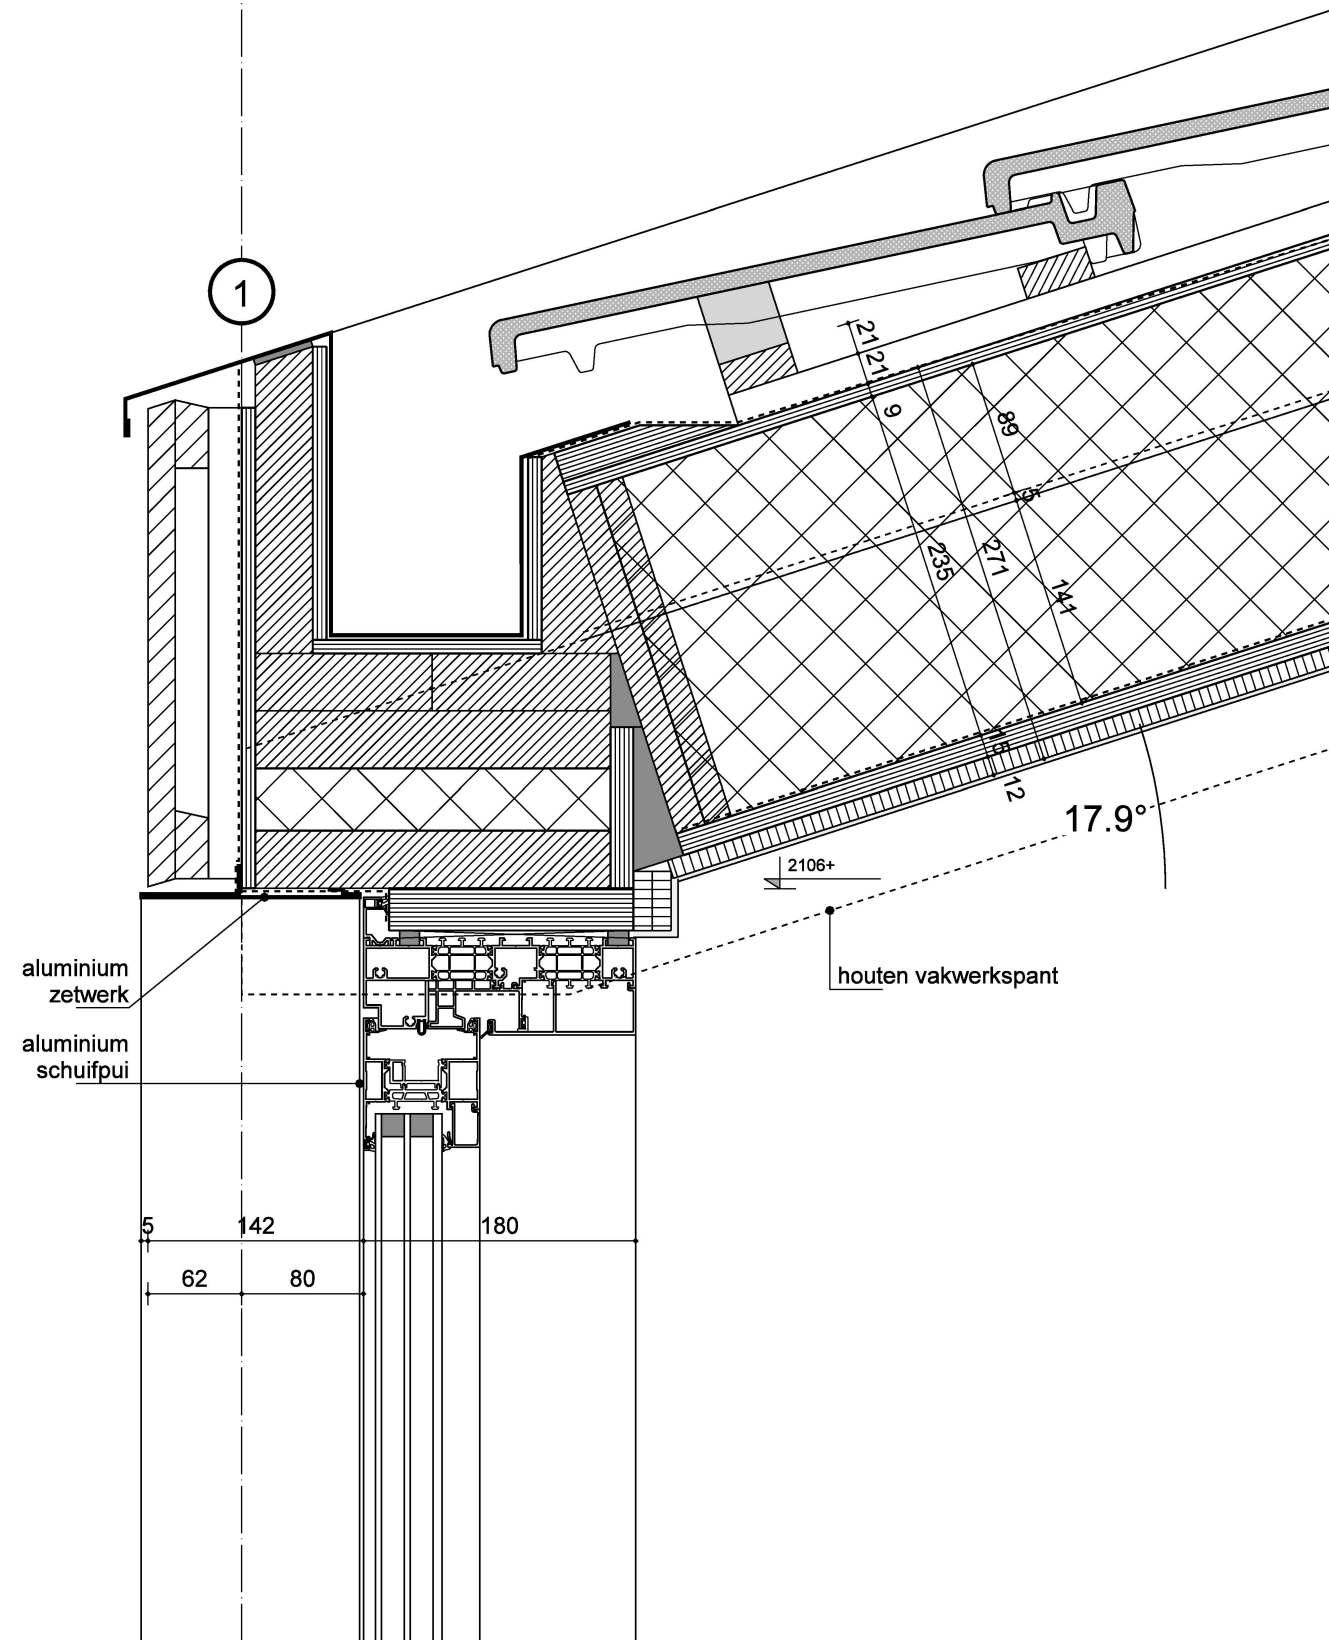


HSB element type BP4 (min. 37,2 dB)
gevelbekleding verticaal
geventileerde spouw
houten regels
waterkerende dampdoorlatende laag
windstopperplaat 9mm
stijl- en regelwerk
isolatie minerale wol
dampremmende laag
plaatmateriaal
(constructief 15mm Underlayment)
gipsvezelplaat (2 x 12,5mm)
Rc: min. 6,39 m2 K/VV

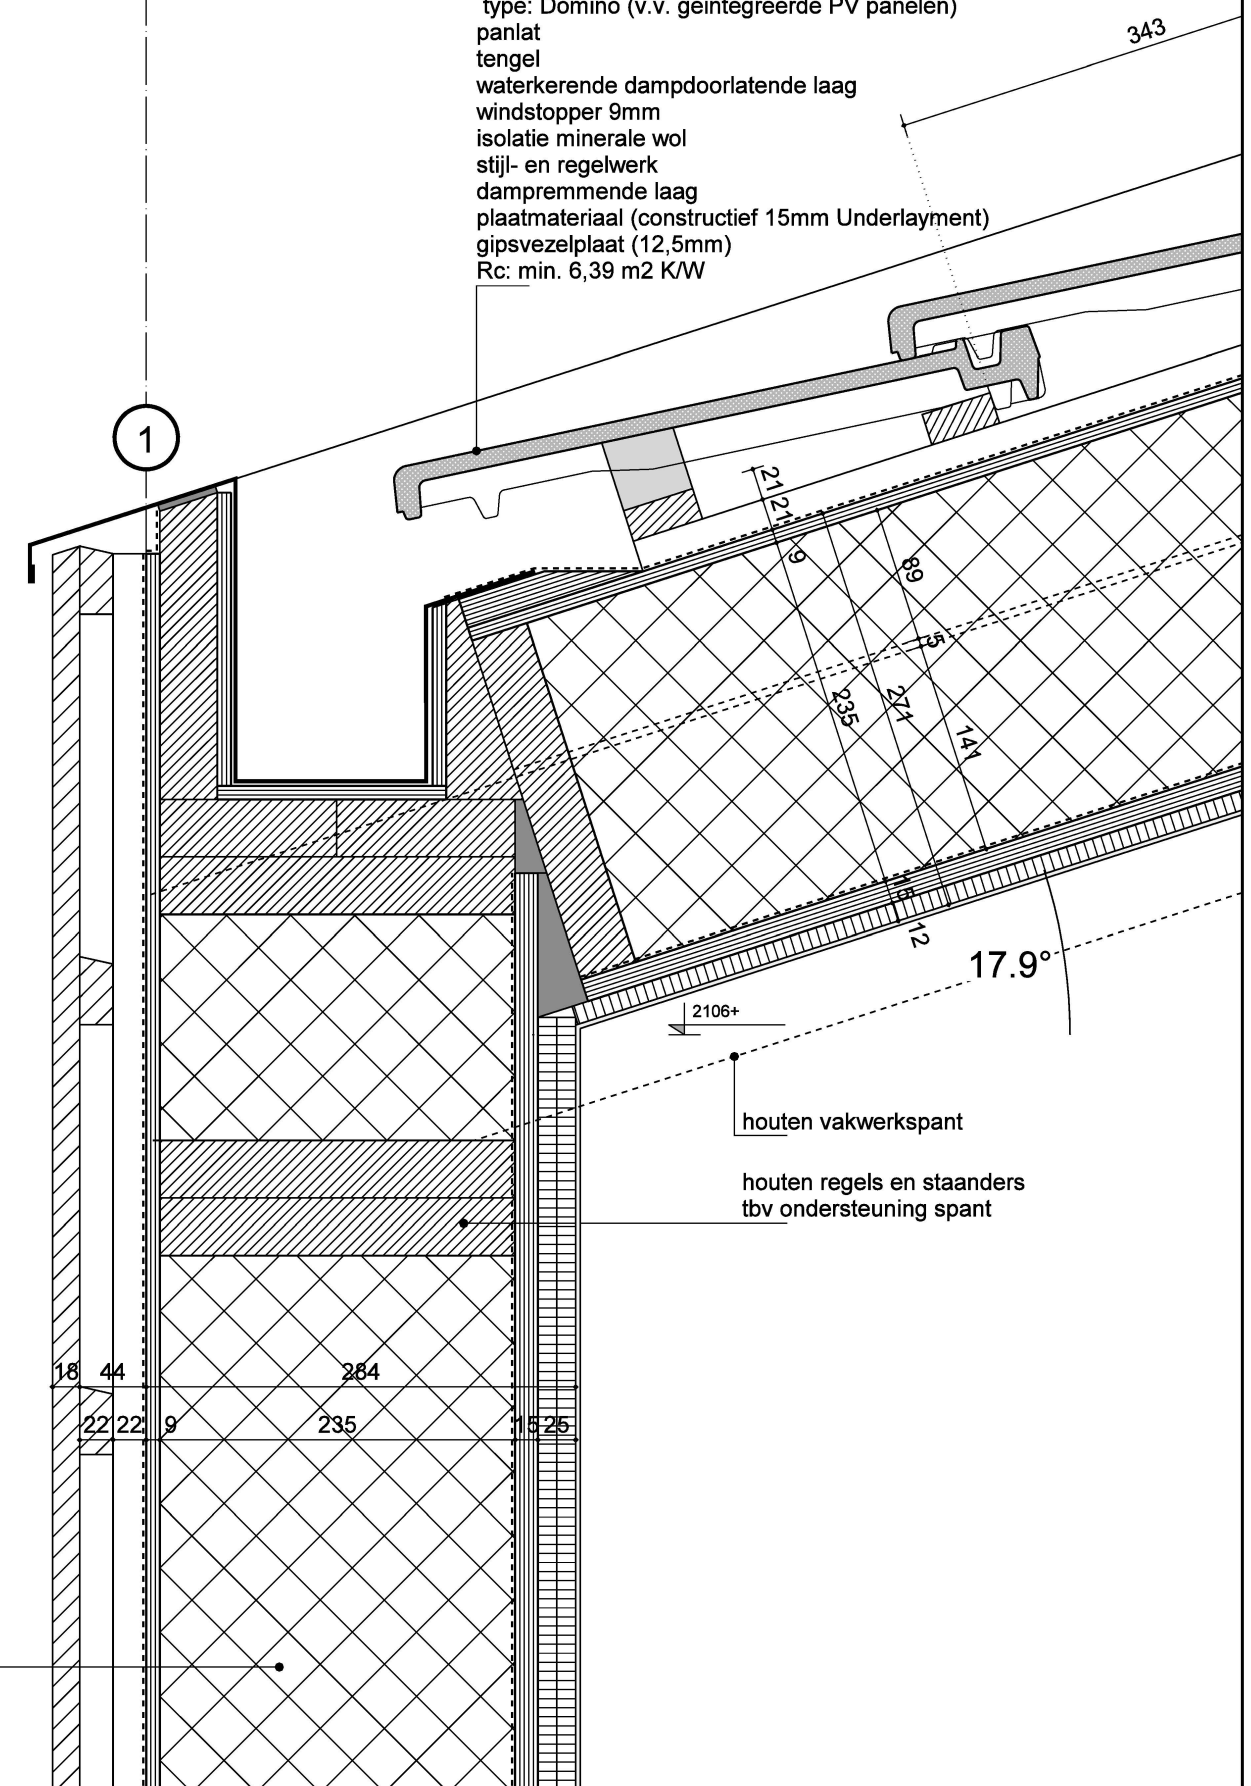[illegible]

blok A
SR 1 en 2

wijziging E betreft
aanpassingen m.b.t. gevelgeluidwering
volgens notitie 7785.06 van Mobius Consult

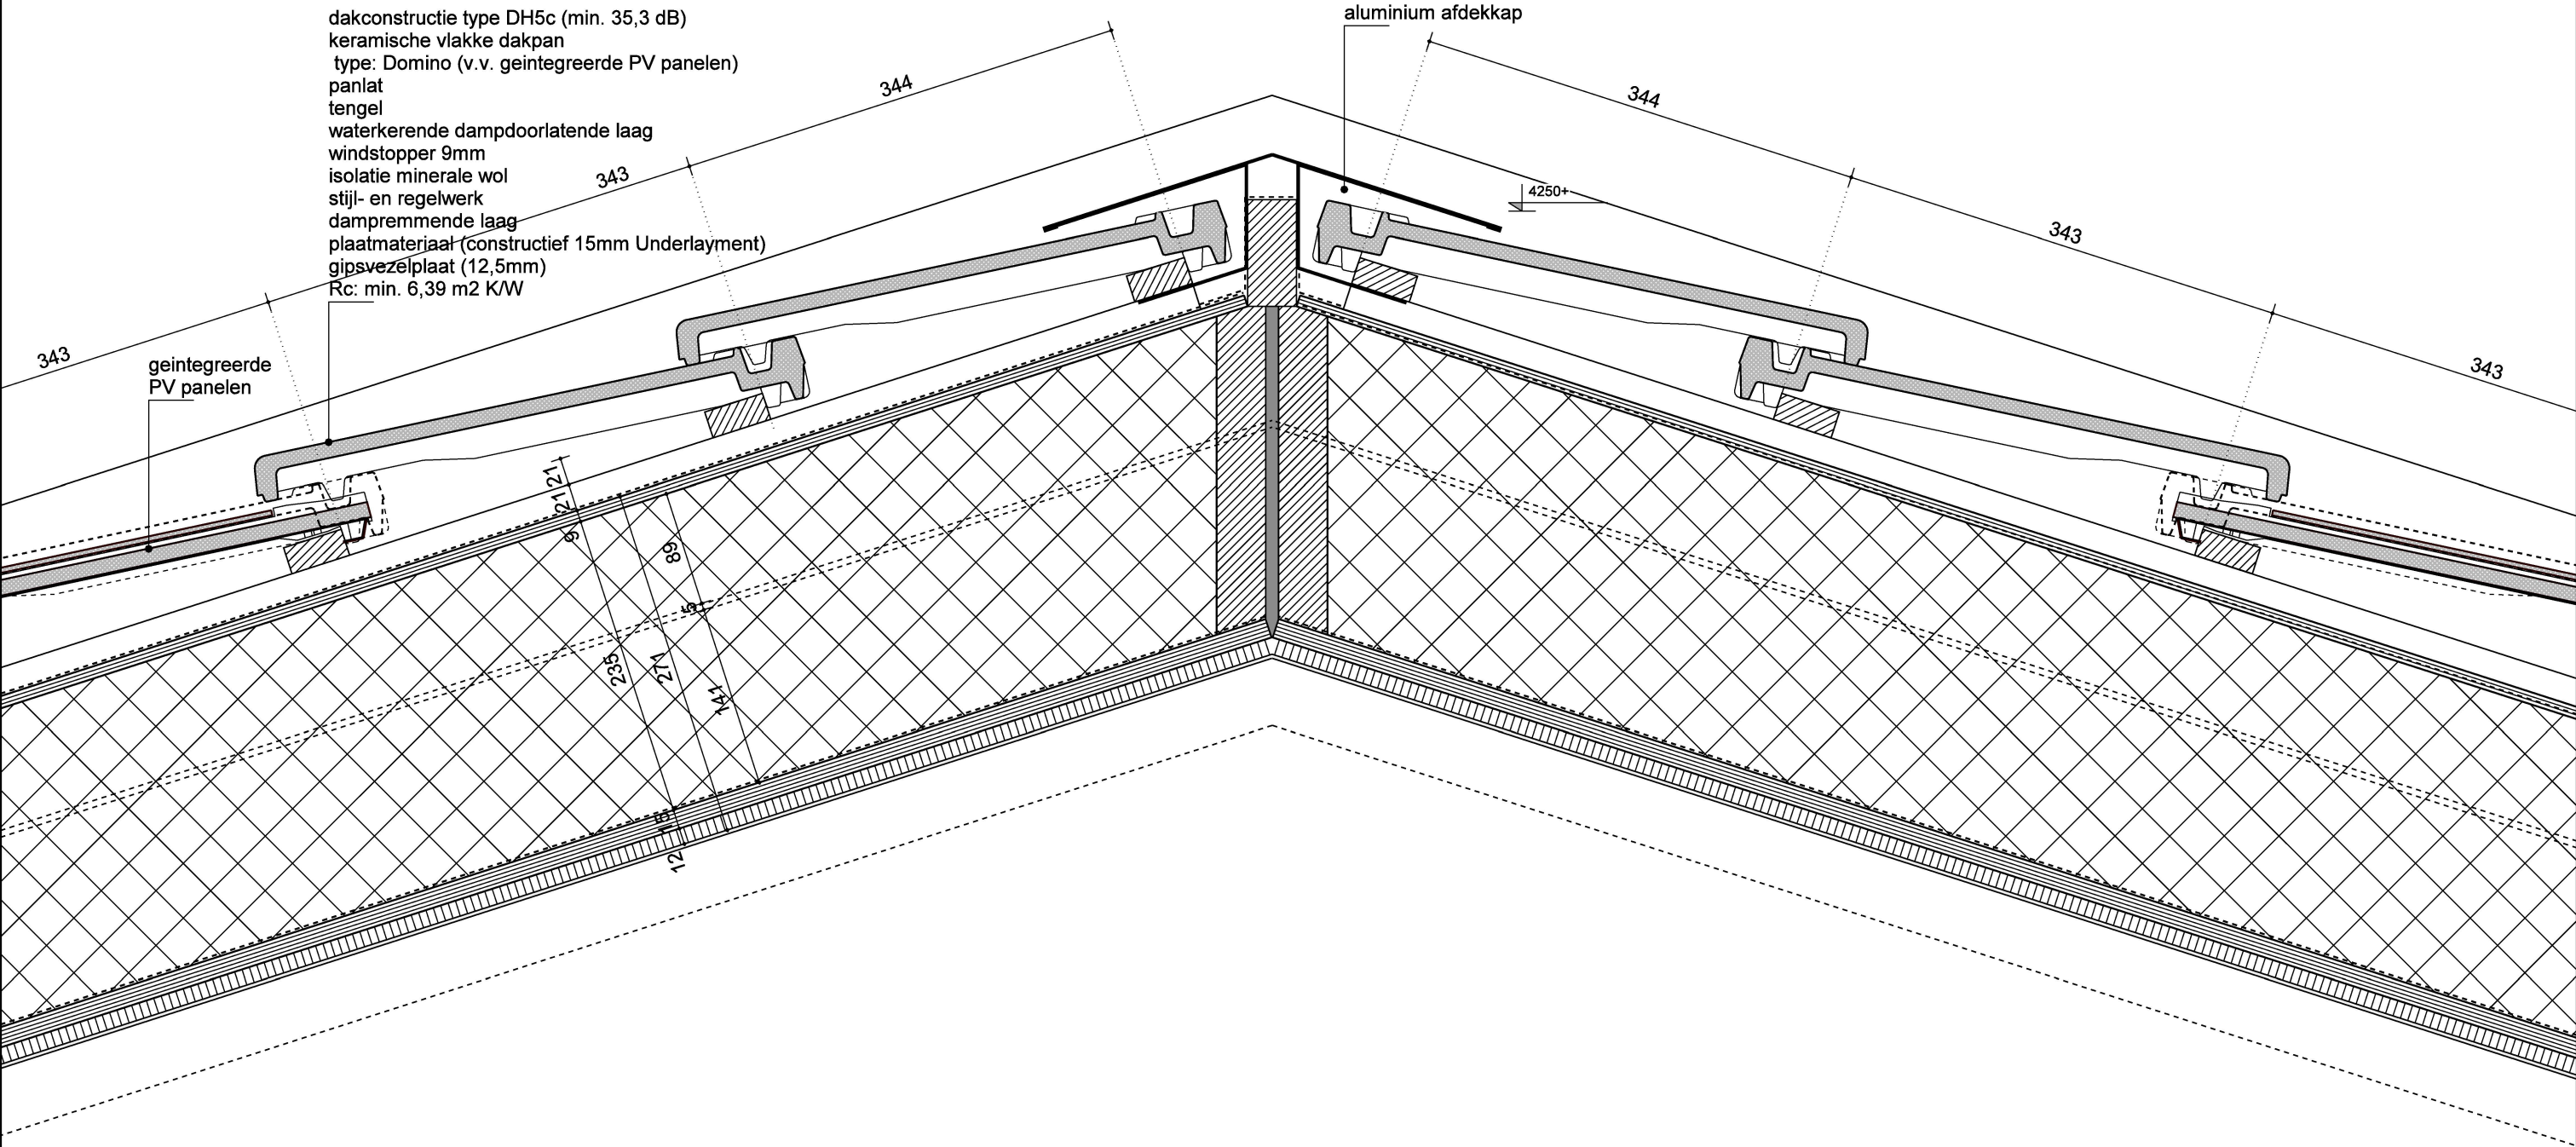

WIJZ.: A.	DATUM : 270224	GET.: 	WIJZ.: E.	DATUM : 011024	GET.: 	BESTAND: 4_BA\4.01-tek.DRW	PROJECT: Hogendijk 7, Amsterdam	SCHAAL: 1: 5	GETEKEND: MJ	ONDERDEEL: detail 03	OMGEVINGSVERGUNNING 4.SR.n4.03	WIJZ.: E	PROJECTNR. : 2317	 Bureau LUX B.V. panamalaan 6-M 1019 az amsterdam tel 020-7078215 info@bureaulux.nl www.bureaulux.nl
B.	220424		F.			STATUS: definitief	OPDRACHTGEVER: 	FORMAAT: A3	DATUM: 221223	schuurwoningen				
C.	210524		G.											
D.	010724		H.											

wijziging E betreft
aanpassingen m.b.t. gevelgeluidwering
volgens notitie 7785.06 van Mobius Consult

blok A
SR 1 en 2

dakconstructie type DH5c (min. 35,3 dB) keramische vlakke dakpan type: Domino (v.v. geïntegreerde PV panelen) panlat tengel waterkerende dampdoorlatende laag windstopper 9mm isolatie minerale wol stijl- en regelwerk dampremmende laag plaatmateriaal (constructief 15mm Underlayment) gipsvezelplaat (12,5mm) Rc: min. 6,39 m2 K/W	
--	--

dubbele houten balk
58x155mm tbv opvang spant

aluminium
zetwerk

	aluminium kozijn
	vast glas en/of
	draaiend deel

Verzinsung

 19.6°


houten vakwerkspant

WIJZ. :	DATUM :	GET. :	WIJZ. :	DATUM :	GET. :	BESTAND:	PROJECT:	SCHAAL:	GETEKEND:	ONDERDEEL:	OMGEVINGSVERGUNNING	WIJZ.	PROJECTNR. :	LUX ARCHITECTUUR EN ADVIES	Bureau LUX B.V. panamalaan 6-M 1019 az amsterdam tel 020-7078215 info@bureaulux.nl www.bureaulux.nl
A.	270224		E.	011024		4_BA\4.01-tek.DRW	Hogendijk 7, Amsterdam	1: 5	MJ	detail 04 schuurwoningen	4.SR.n4.04	E	2317		
B.	220424		F.			STATUS:	OPDRACHTGEEVER:	FORMAAT:	DATUM:						
C.	210524		G.			definitief	[REDACTED]	A3	221223						
D.	010724		H.												

blok A

SR 1 en 2

	wijziging E betreft aanpassingen m.b.t. gevelgeluidwering volgens notitie 7785.06 van Mobius Consult
--	--

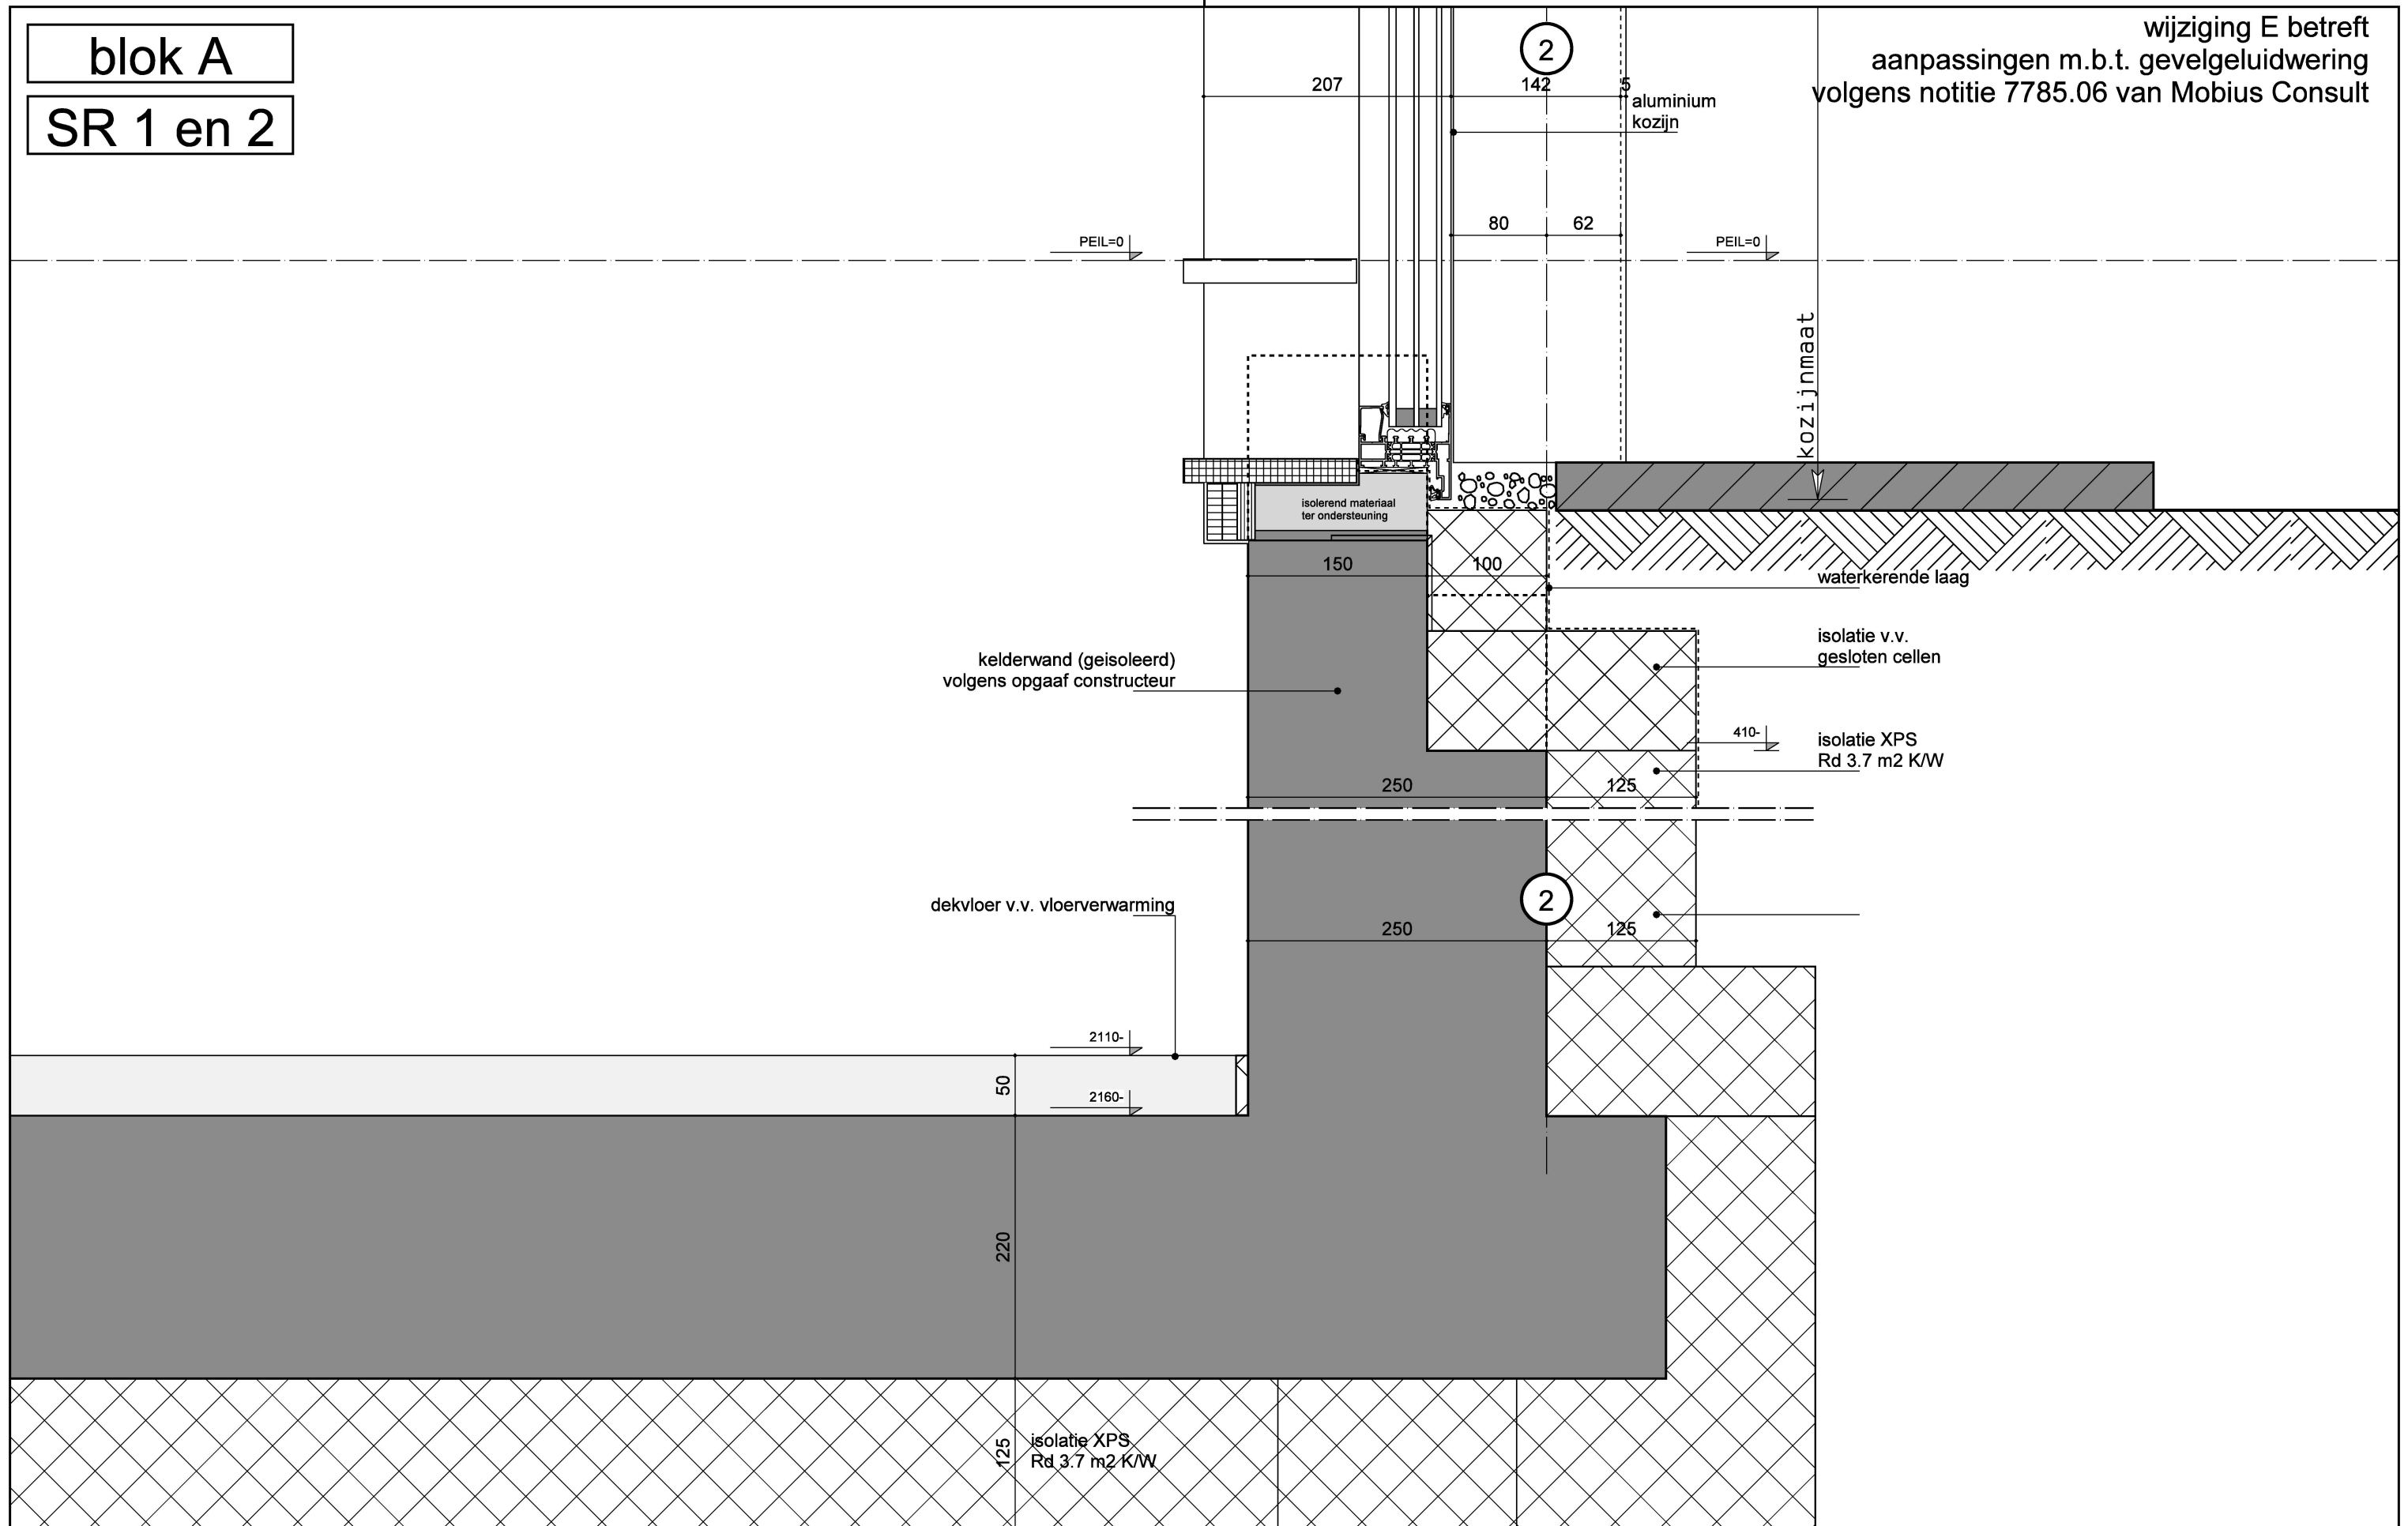


WIJZ. :	DATUM :	GET. :	WIJZ. :	DATUM :	GET. :	BESTAND:	PROJECT:	SCHAAL:	GETEKEND:	ONDERDEEL:	OMGEVINGSVERGUNNING	WIJZ.	PROJECTNR. :	LUX ARCHITECTUUR EN ADVIES fox Bureau LUX B.V. panamaaan 6-M 1019 az amsterdam tel 020-7078215 info@bureaulux.nl www.bureaulux.nl
A.	270224		E.	011024		4_BA\4.01-tek.DRW	Hogendijk 7, Amsterdam	1: 5	MJ	detail 05	4.SR.n4.05	E	2317	
B.	220424		F.			STATUS: definitief	OPDRACHTGEVER: 	FORMAAT: A3	DATUM: 221223					
C.	210524		G.											
D.	010724		H.											

blok A

SR 1 en 2

wijziging E betreft
aanpassingen m.b.t. gevelgeluidwering
volgens notitie 7785.06 van Mobius Consult

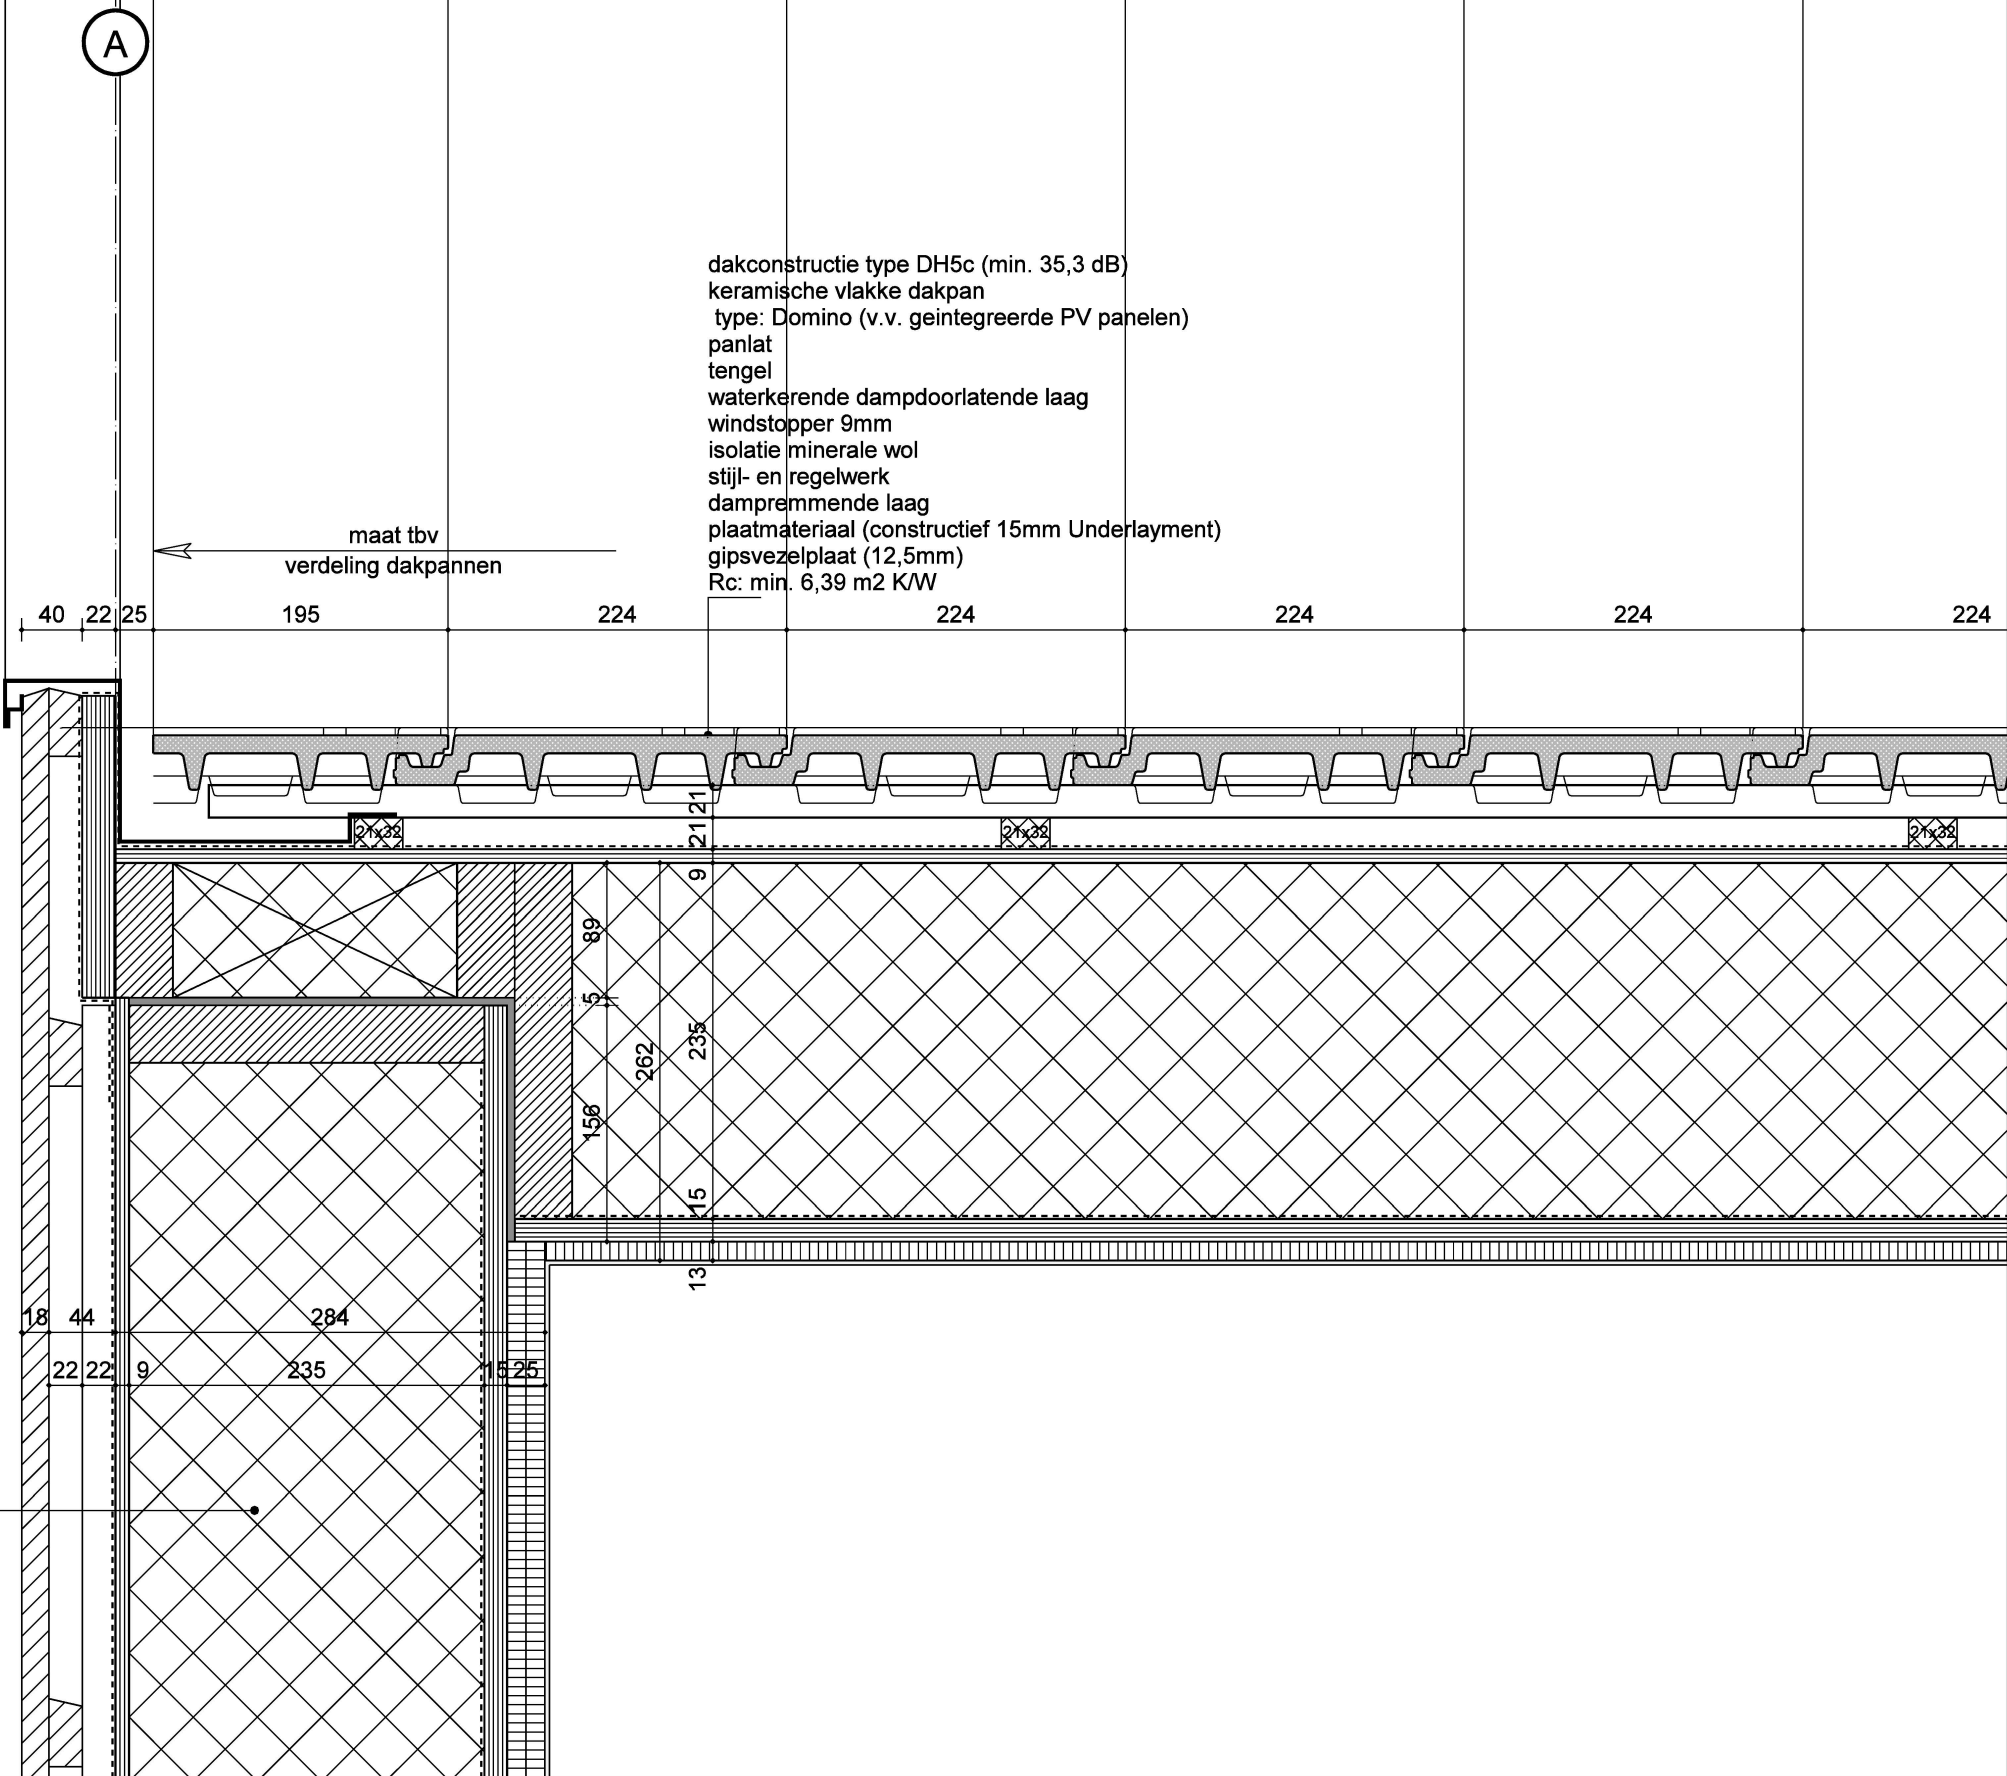

WIJZ. :	DATUM :	GET. :	WIJZ. :	DATUM :	GET. :	BESTAND:	PROJECT:	SCHAAL:	GETEKEND:	ONDERDEEL:	OMGEVINGSVERGUNNING	WIJZ.	PROJECTNR. :		
A.	270224		E.	011024		4_BA\4.01-tek. DRW	Hogendijk 7, Amsterdam	1: 5	MJ	detail 06					
B.	220424		F.							schuurwoningen	4.SR.n4.06	E	2317		
C.	210524		G.			STATUS:	OPDRACHTGEVER:	FORMAAT:	DATUM:						
D.	010724		H.			definitief		A3	221223						

LUX


ARCHITECTUUR EN ADVIES

rx

Bureau LUX B.V.
panamalaan 6-M
1019 az amsterdam
tel 020-7078215
info@bureauulux.nl
www.bureauulux.nl

blok B
SR 3 en 4


wijziging E betreft
aanpassingen m.b.t. gevelgeluidwering
volgens notitie 7785.06 van Mobius Consult

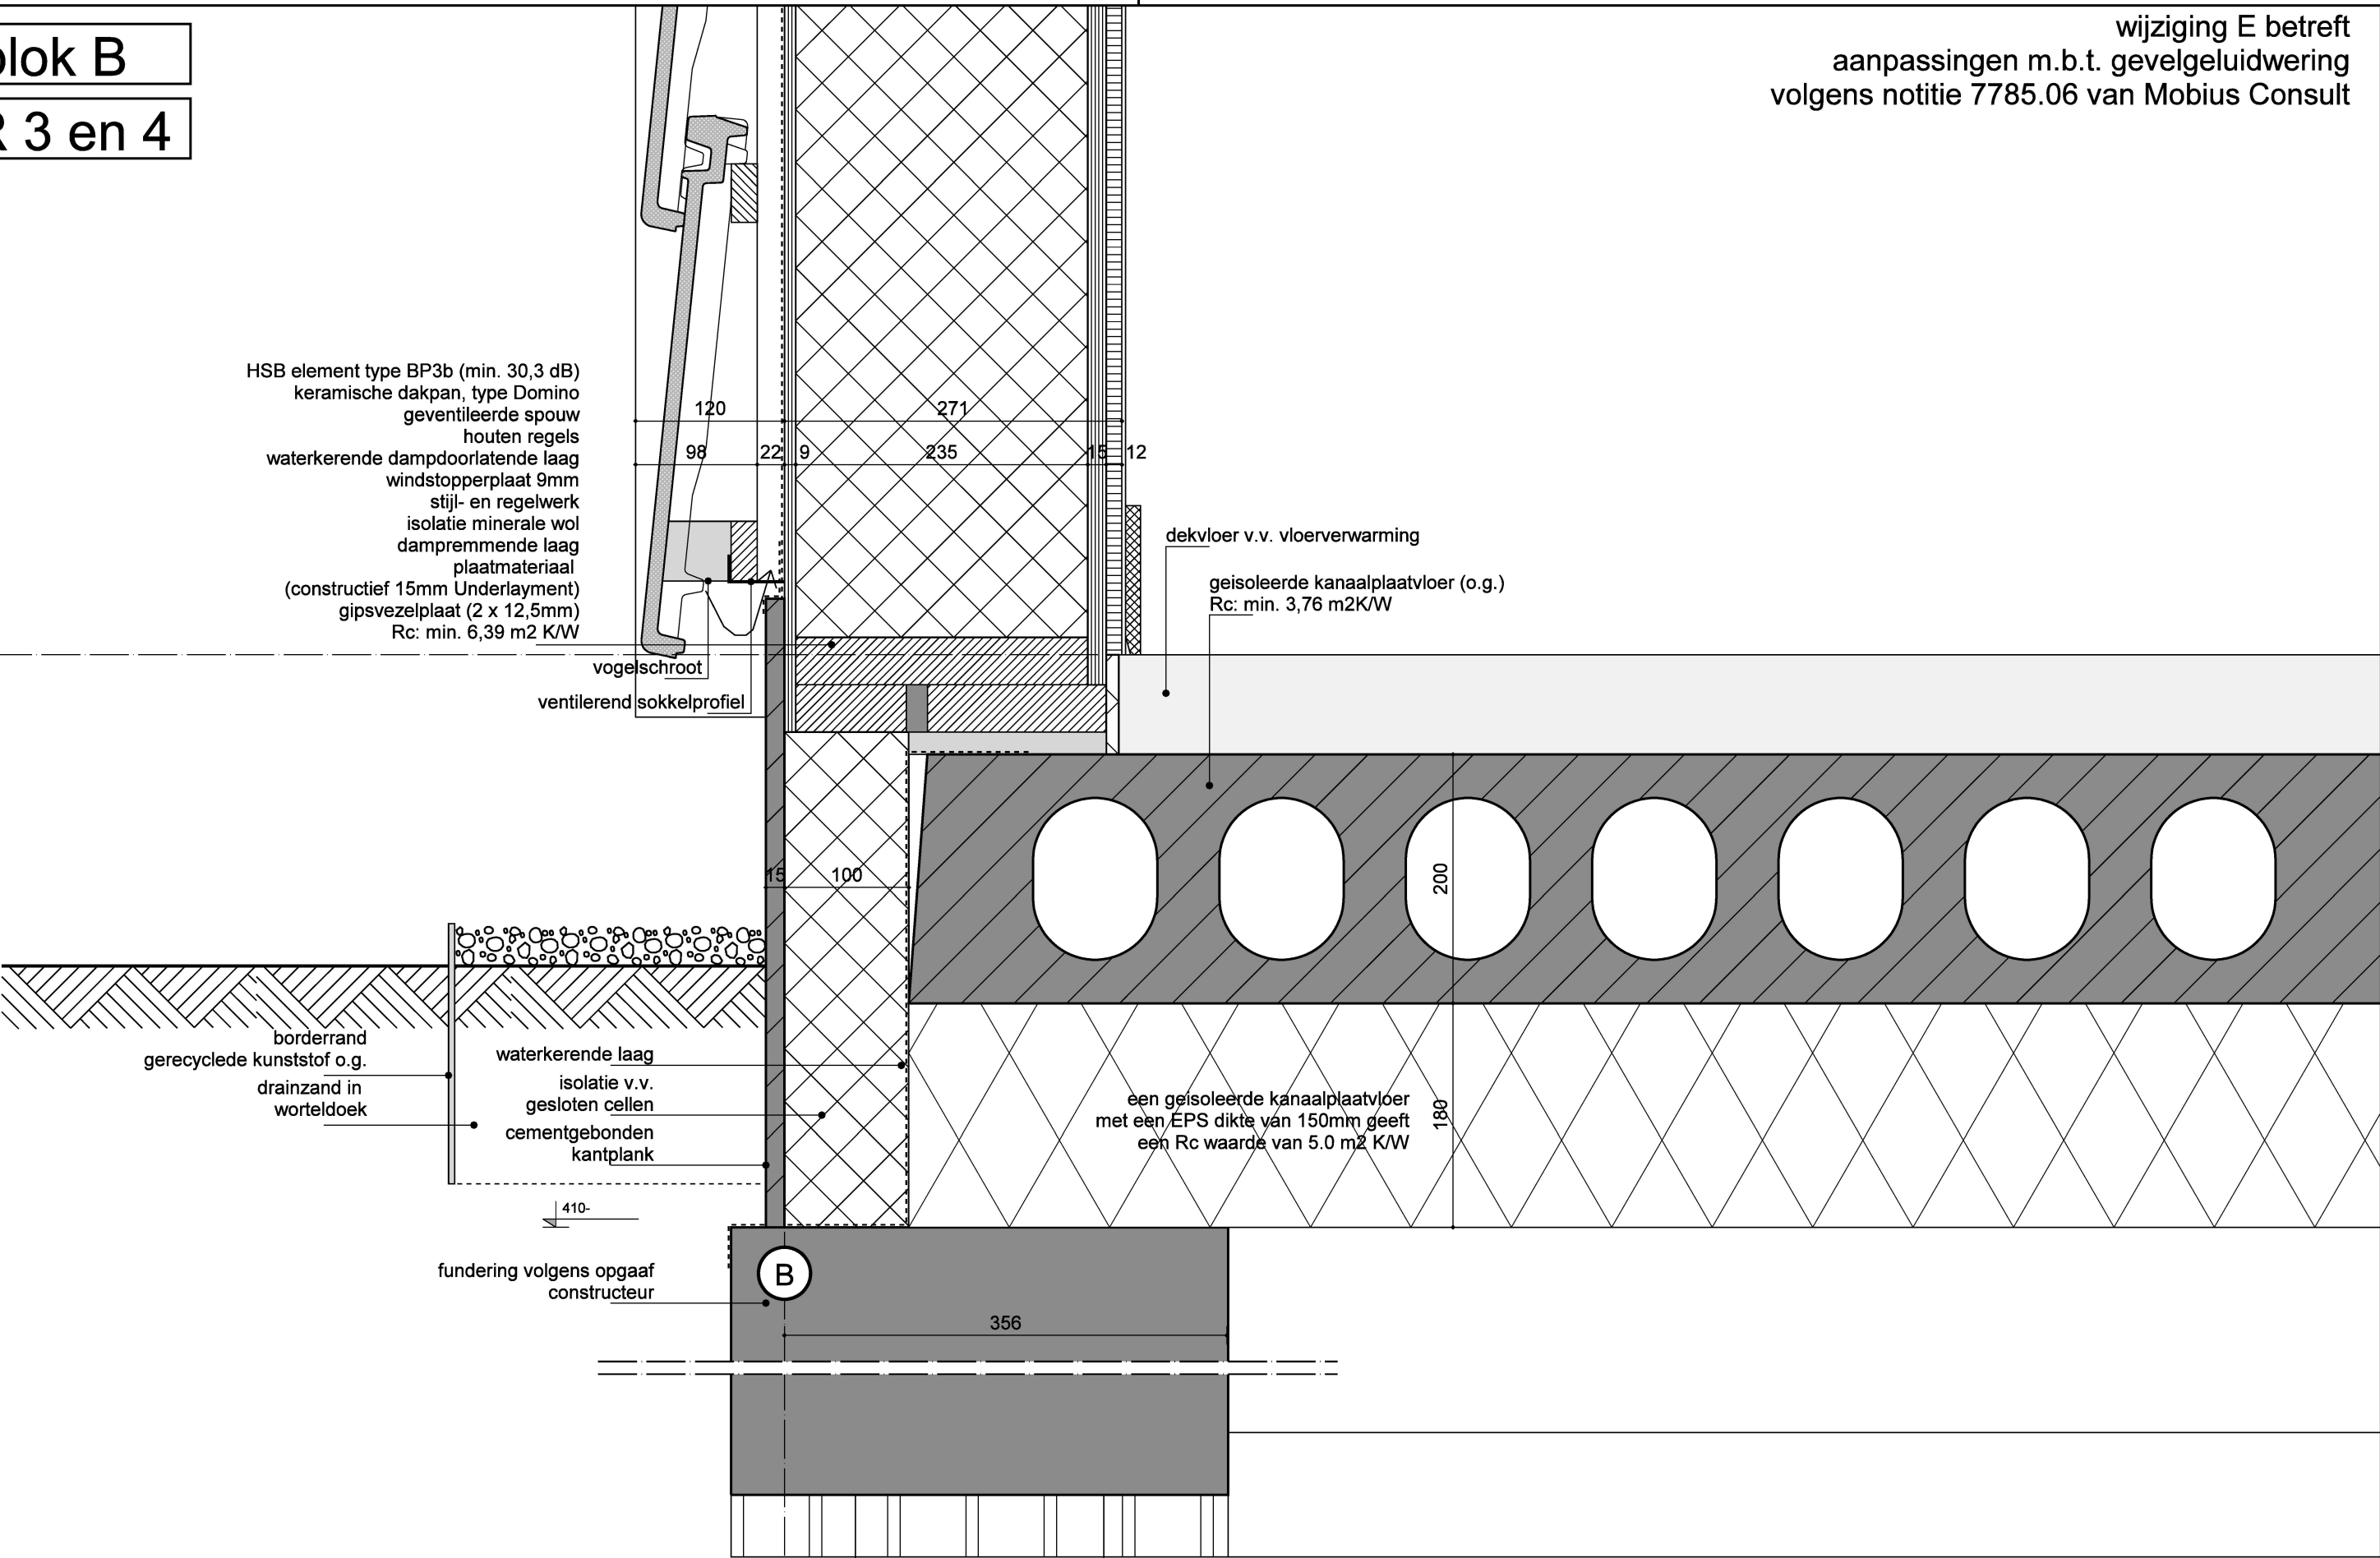


WIJZ. : A.	DATUM : 270224	GET. : 	WIJZ. : E.	DATUM : 011024	GET. : 	BESTAND: 4_BA\4.01-tek.DRW	PROJECT: Hogendijk 7, Amsterdam	SCHAAL: 1: 5	GETEKEND: MJ	ONDERDEEL: detail 11	OMGEVINGSVERGUNNING 4.SR.n4.11	WIJZ. E	PROJECTNR. : 2317	 Bureau LUX B.V. panamalaan 6-M 1019 az amsterdam tel 020-7078215 info@bureaulux.nl www.bureaulux.nl
B.	220424		F.			STATUS: definitief	OPDRACHTGEVER: 	FORMAAT: A3	DATUM: 221223	schuurwoningen				
C.	210524		G.											
D.	010724		H.											

blok B

SR 3 en 4

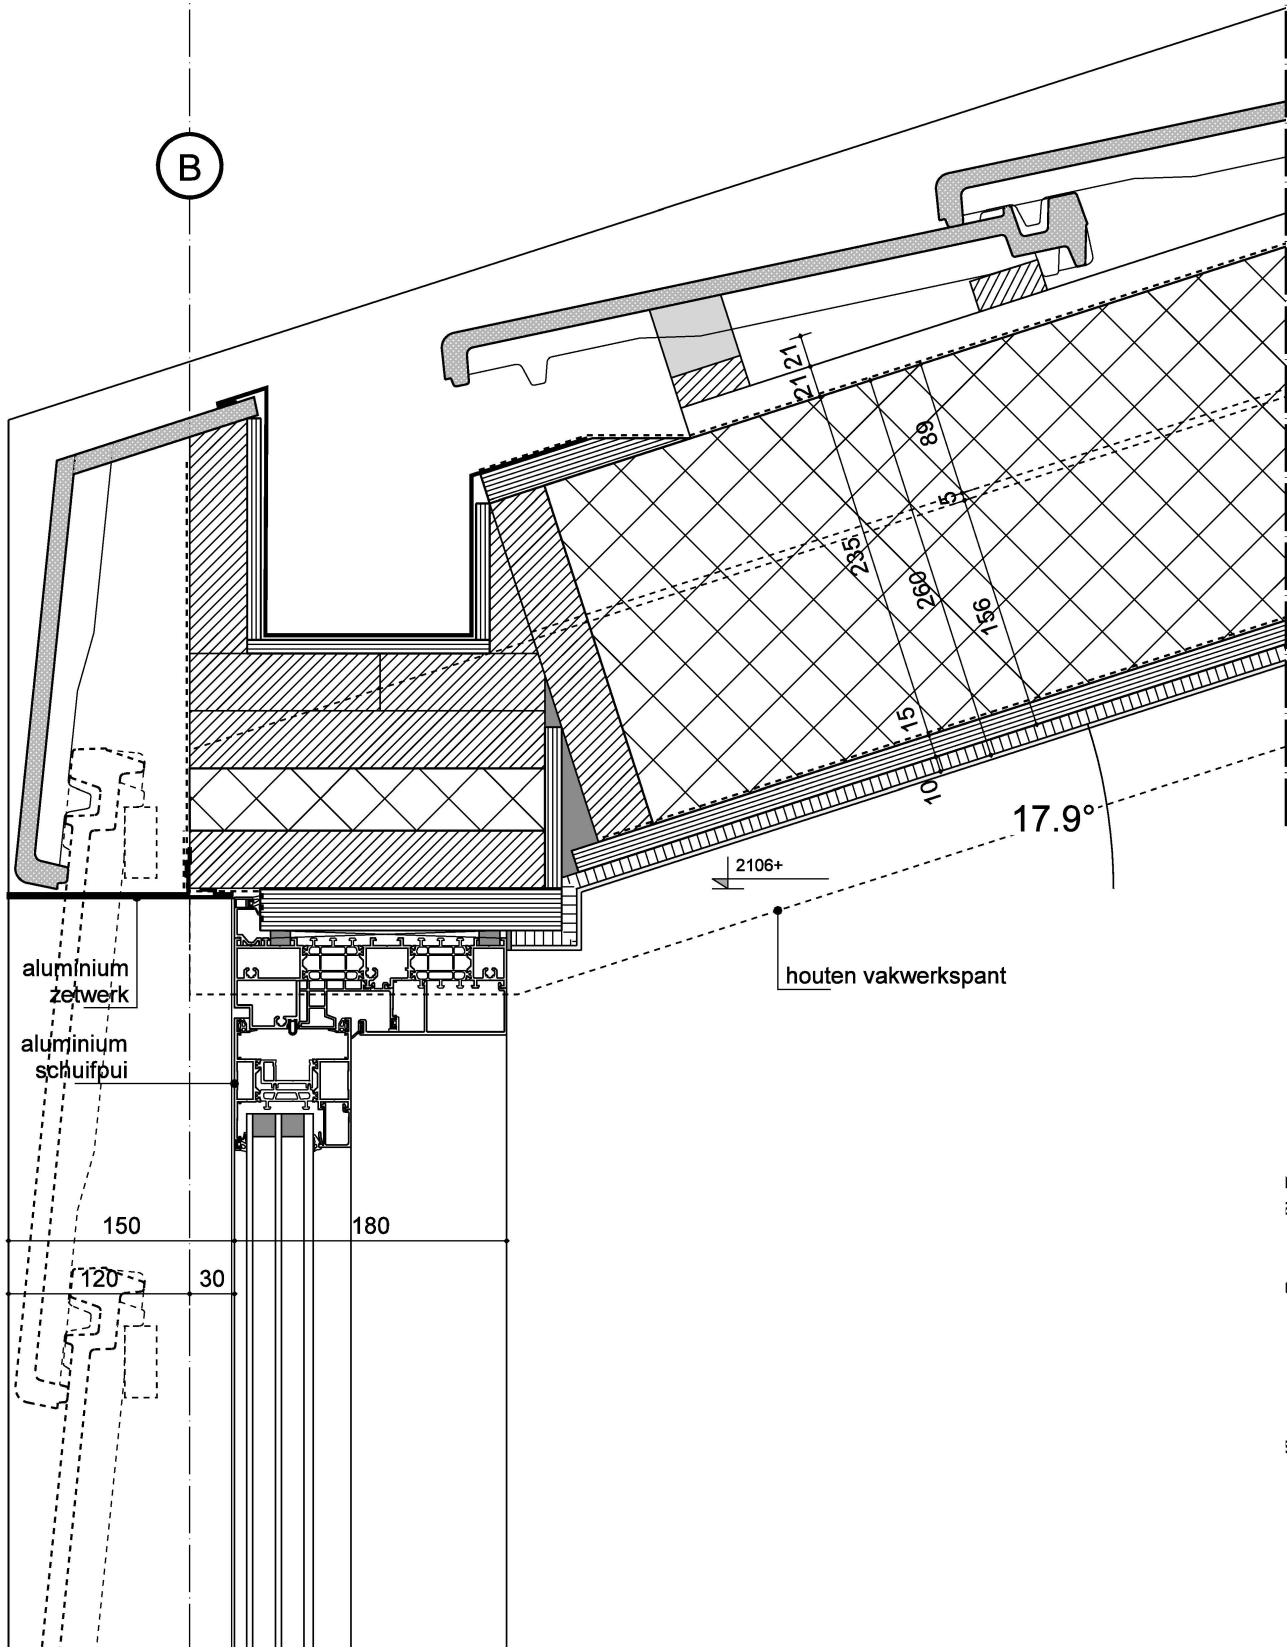

wijziging E betreft
aanpassingen m.b.t. gevelgeluidwering
volgens notitie 7785.06 van Mobius Consult

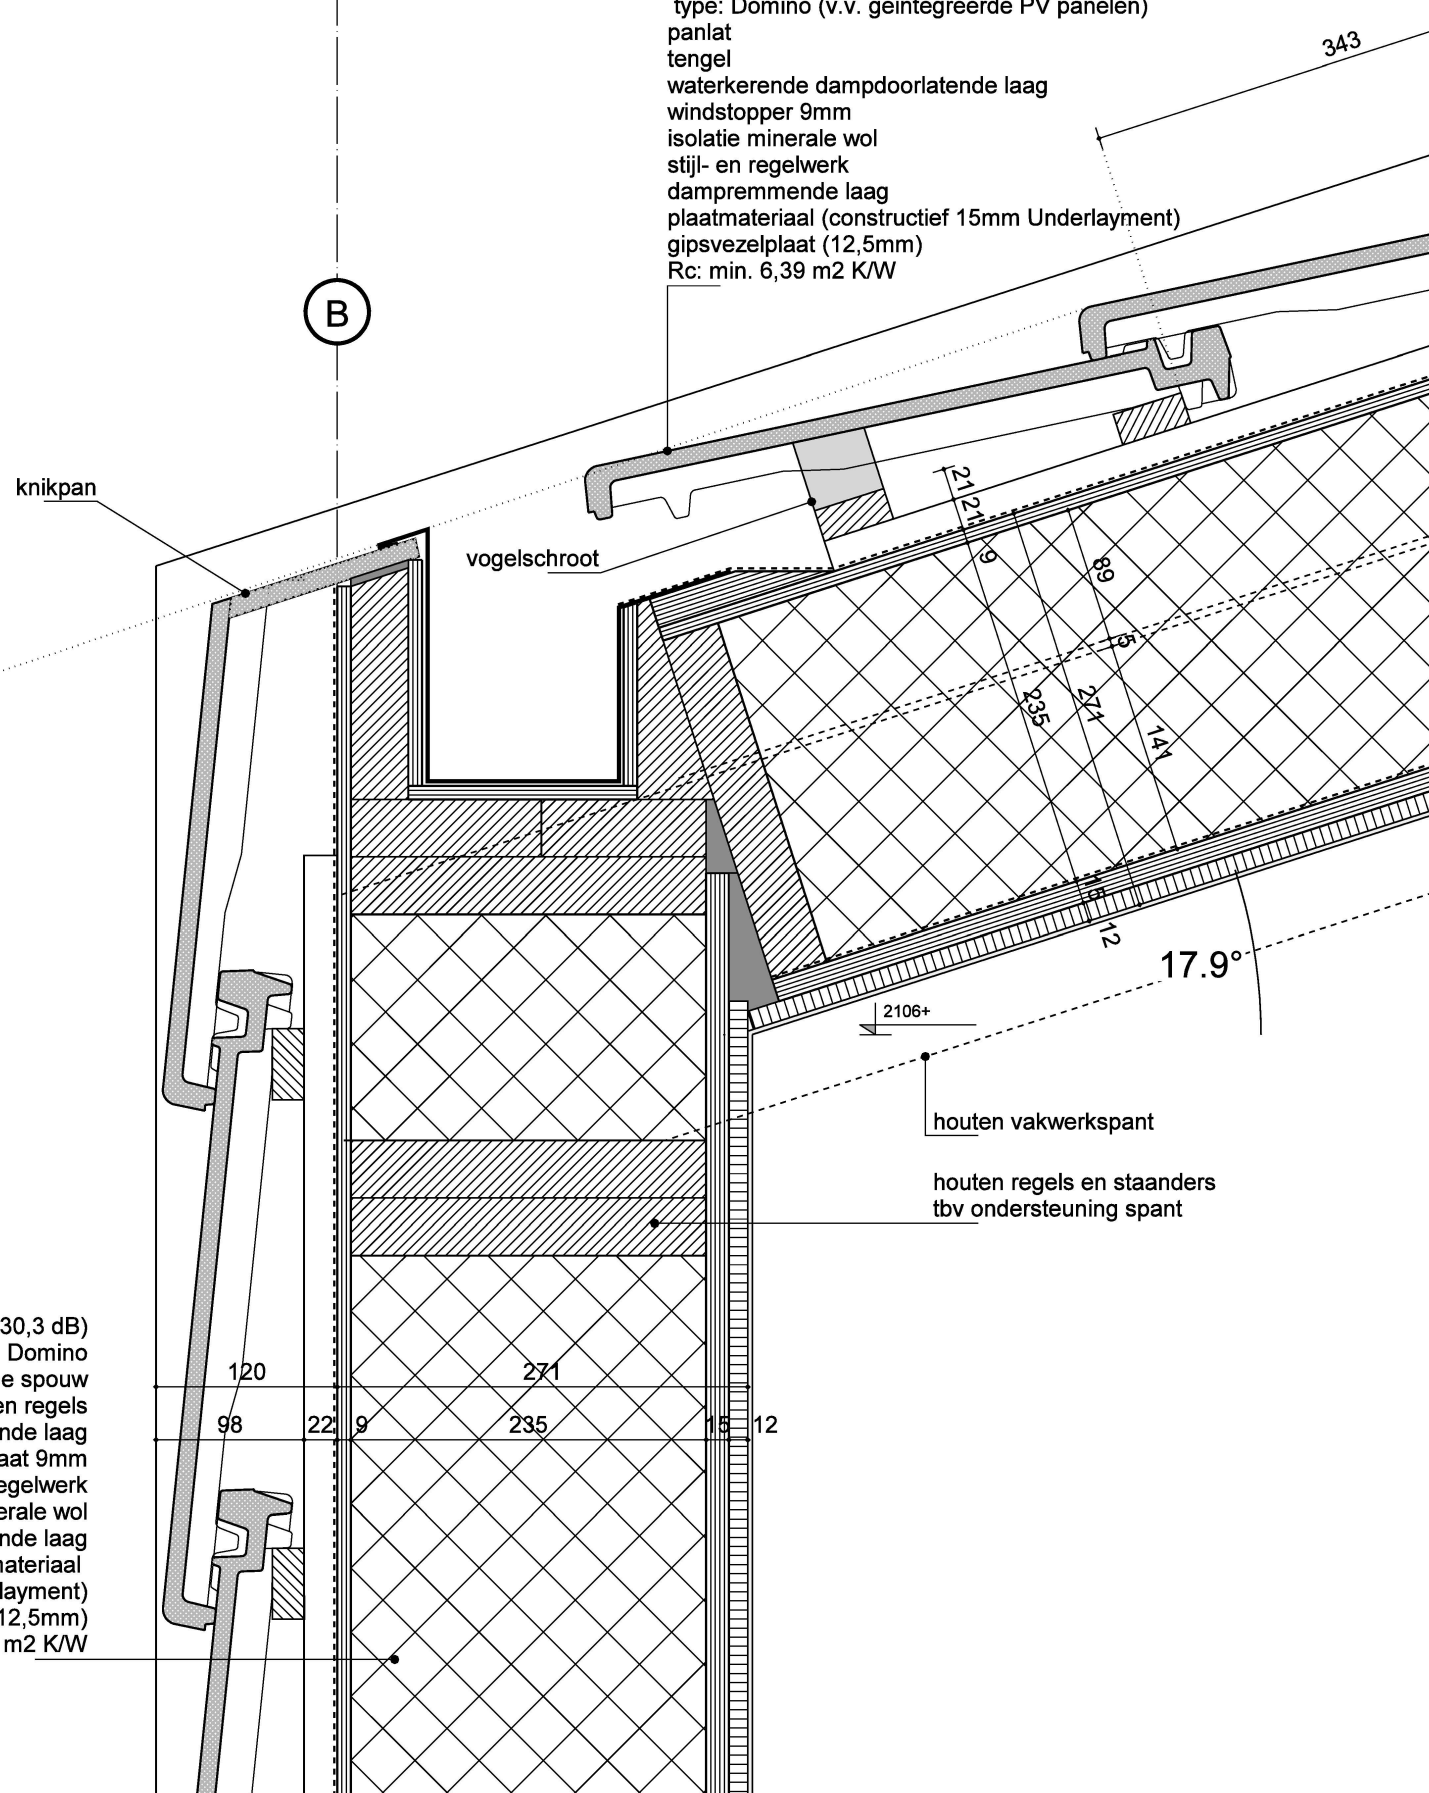

dakconstructie type DH5c (min. 35,3 dB)
keramische vlakke dakpan
type: Domino (v.v. geïntegreerde PV panelen)
panlat
tengel
waterkerende dampdoorlatende laag
windstopper 9mm
isolatie minerale wol
stijl- en regelwerk
dampremmende laag
plaatmateriaal (constructief 15mm Underlayment)
gipsvezelplaat (12,5mm)
Rc: min. 6,39 m2 K/W

nent type BP3b (min. 30,3 dB)
amische dakpan, type Domino
geventileerde spouw
houten regels
erende dampdoorlatende laag
windstopperplaat 9mm
stijl- en regelwerk
isolatie minerale wol
dampremmende laag
plaatmateriaal
structief 15mm Underlayment)
gipsvezelplaat (2 x 12,5mm)
Rc: min. 6,39 m2 K/W


WIJZ. :	DATUM :	GET. :	WIJZ. :	DATUM :	GET. :	BESTAND:	PROJECT:	SCHAAL:	GETEKEND:	ONDERDEEL:	OMGEVINGSVERGUNNING	WIJZ.	PROJECTNR. :	LUX ARCHITECTUUR EN ADVIES roX Bureau LUX B.V. panamalaan 6-M 1019 az amsterdam tel 020-7078215 info@bureaulux.nl www.bureaulux.nl
A.	270224		E.	011024		4_BA\4.01-tek.DRW	Hogendijk 7, Amsterdam	1: 5	MJ	detail 12				
B.	220424		F.							schuurwoningen	4.SR.n4.12	E	2317	
C.	210524		G.			STATUS:	OPDRACHTGEVER:	FORMAAT:	DATUM:					
D.	010724		H.			definitief		A3	221223					

blok B

SR 3 en 4

dakconstructie type DH5c (min. 35,3 dB)
 keramische vlakke dakpan
 type: Domino (v.v. geïntegreerde PV panelen)
 panlat
 tengel
 waterkerende dampdoorlatende laag
 windstopper 9mm
 isolatie minerale wol
 stijl- en regelwerk
 dampremmende laag
 plaatmateriaal (constructief 15mm Underlayment)
 gipsvezelplaat (12,5mm)
 Rc: min. 6,39 m2 K/W

wijziging E betreft
aanpassingen m.b.t. gevelgeluidwering
volgens notitie 7785.06 van Mobius Consult

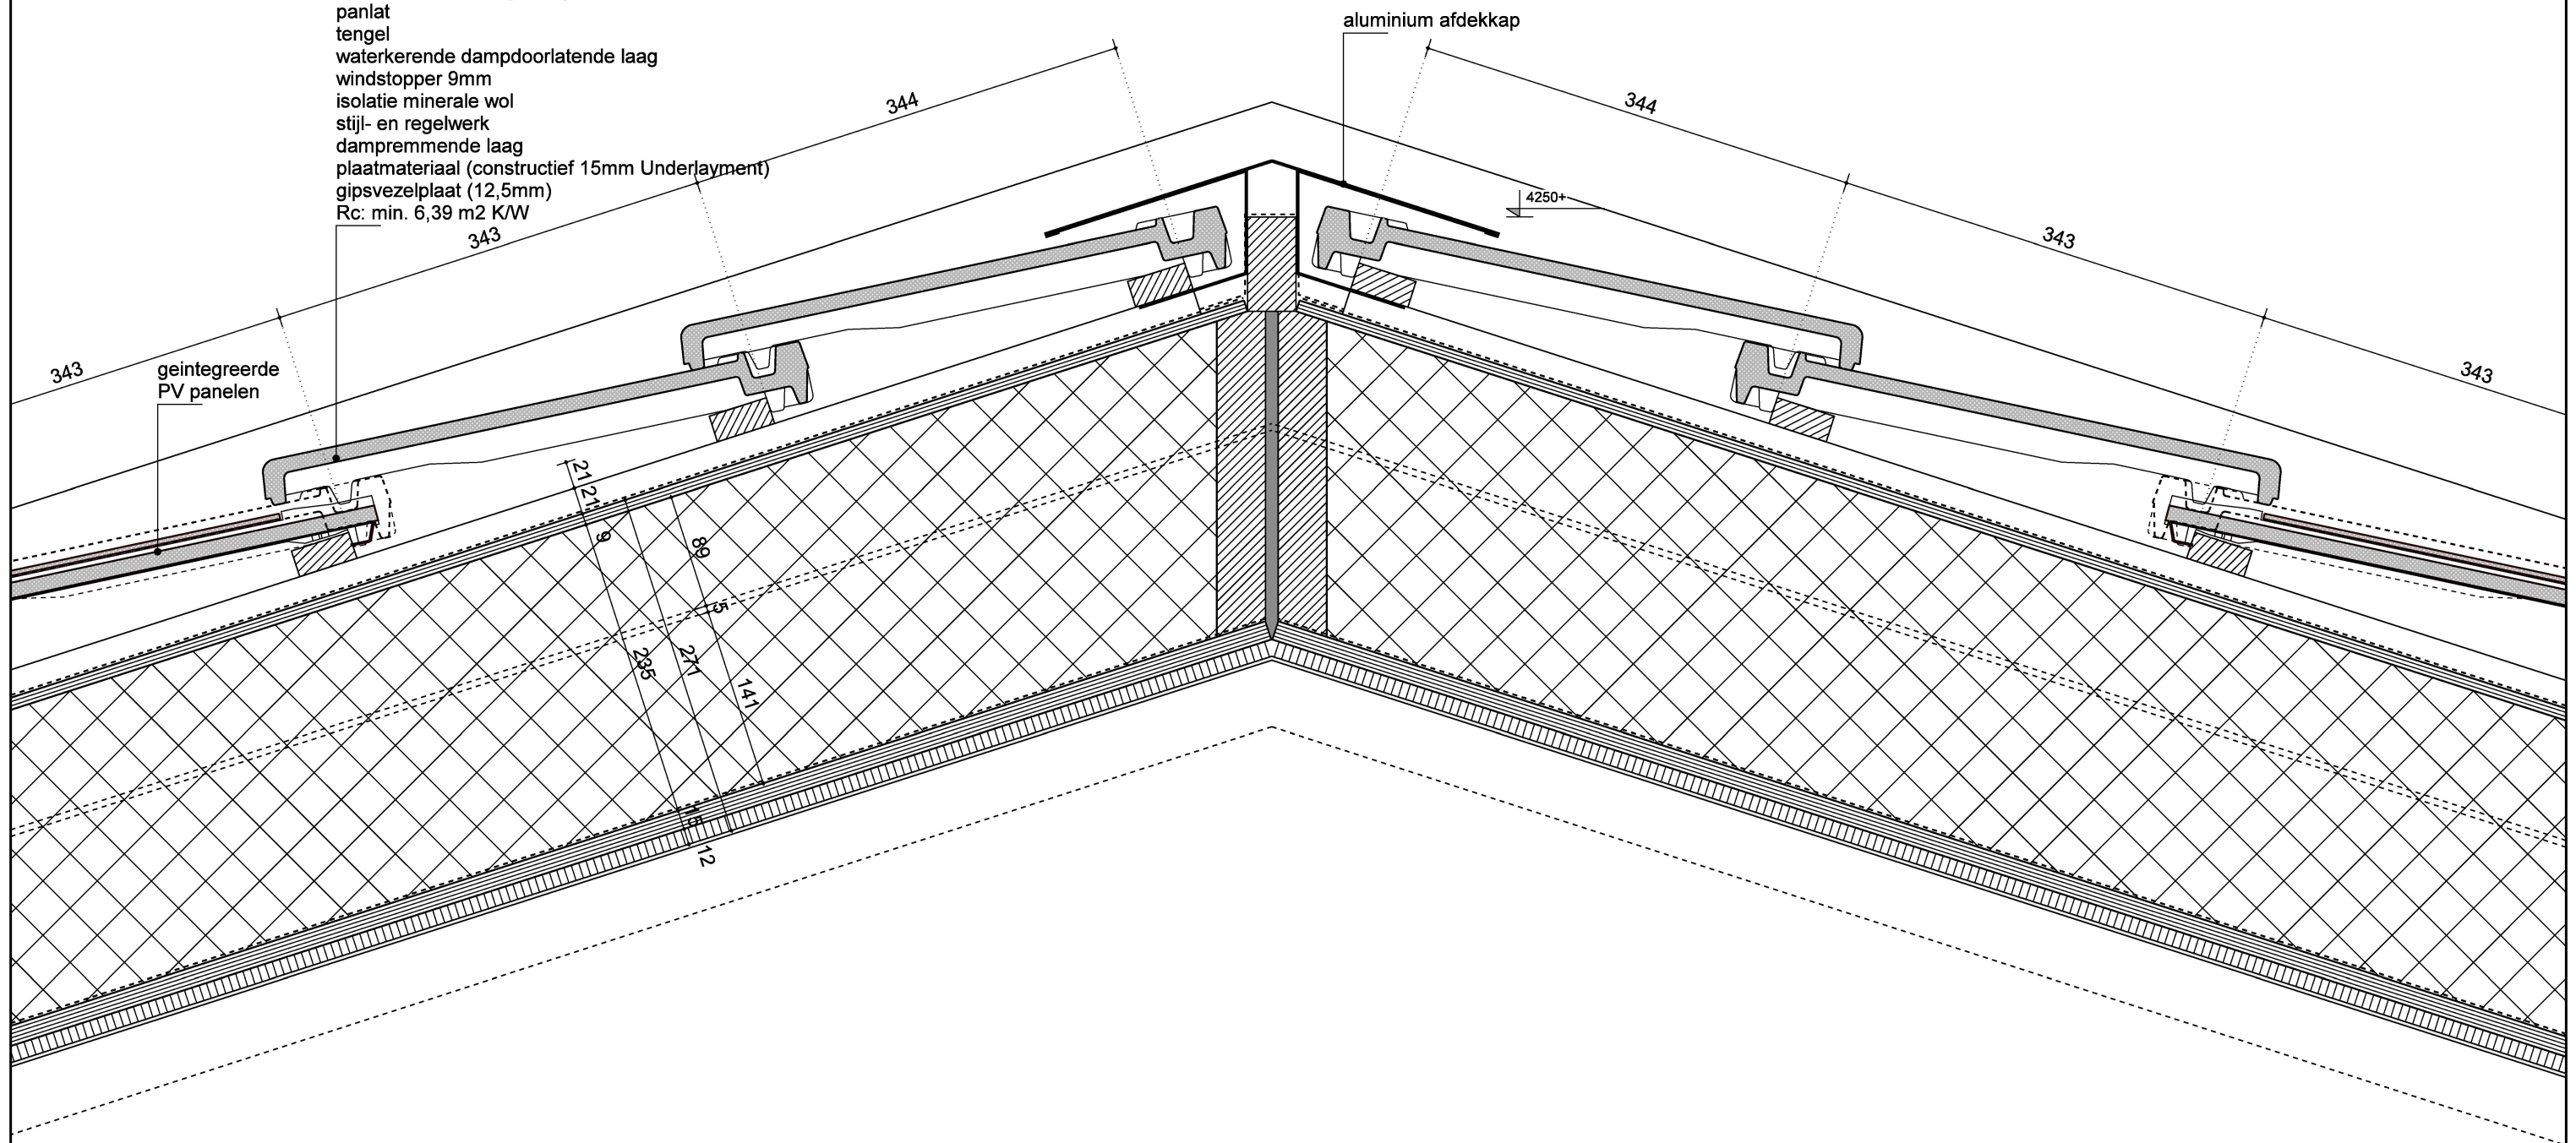[illegible]

wijziging E betreft
aanpassingen m.b.t. gevelgeluidwering
volgens notitie 7785.06 van Mobius Consult

blok B

SR 3 en 4

dakconstructie type DH5c (min. 35,3 dB)
 keramische vlakke dakpan
 type: Domino (v.v. geïntegreerde PV panelen)
 panlat
 tengel
 waterkerende dampdoorlatende laag
 windstopper 9mm
 isolatie minerale wol
 stijl- en regelwerk
 dampremmende laag
 dakmateriaal (constructief 15mm Underlayment)
 gipsvezelplaat (12,5mm)
 Rc: min. 6,39 m2 K/W

B

knikpan
2440+

dubbele houten balk
58x155mm tbv opvang spant

2100+

Verzinsung

aluminium
zetwerk

aluminium	kozijn
-----------	--------

245

150

30

12

 18.8°

houten vakwerkspant

houten regels en staanders
tbv ondersteuning spant


~~vogelschroot~~

[illegible]

blok B

SR 3 en 4

wijziging E betreft
aanpassingen m.b.t. gevelgeluidwering
volgens notitie 7785.06 van Mobius Consult

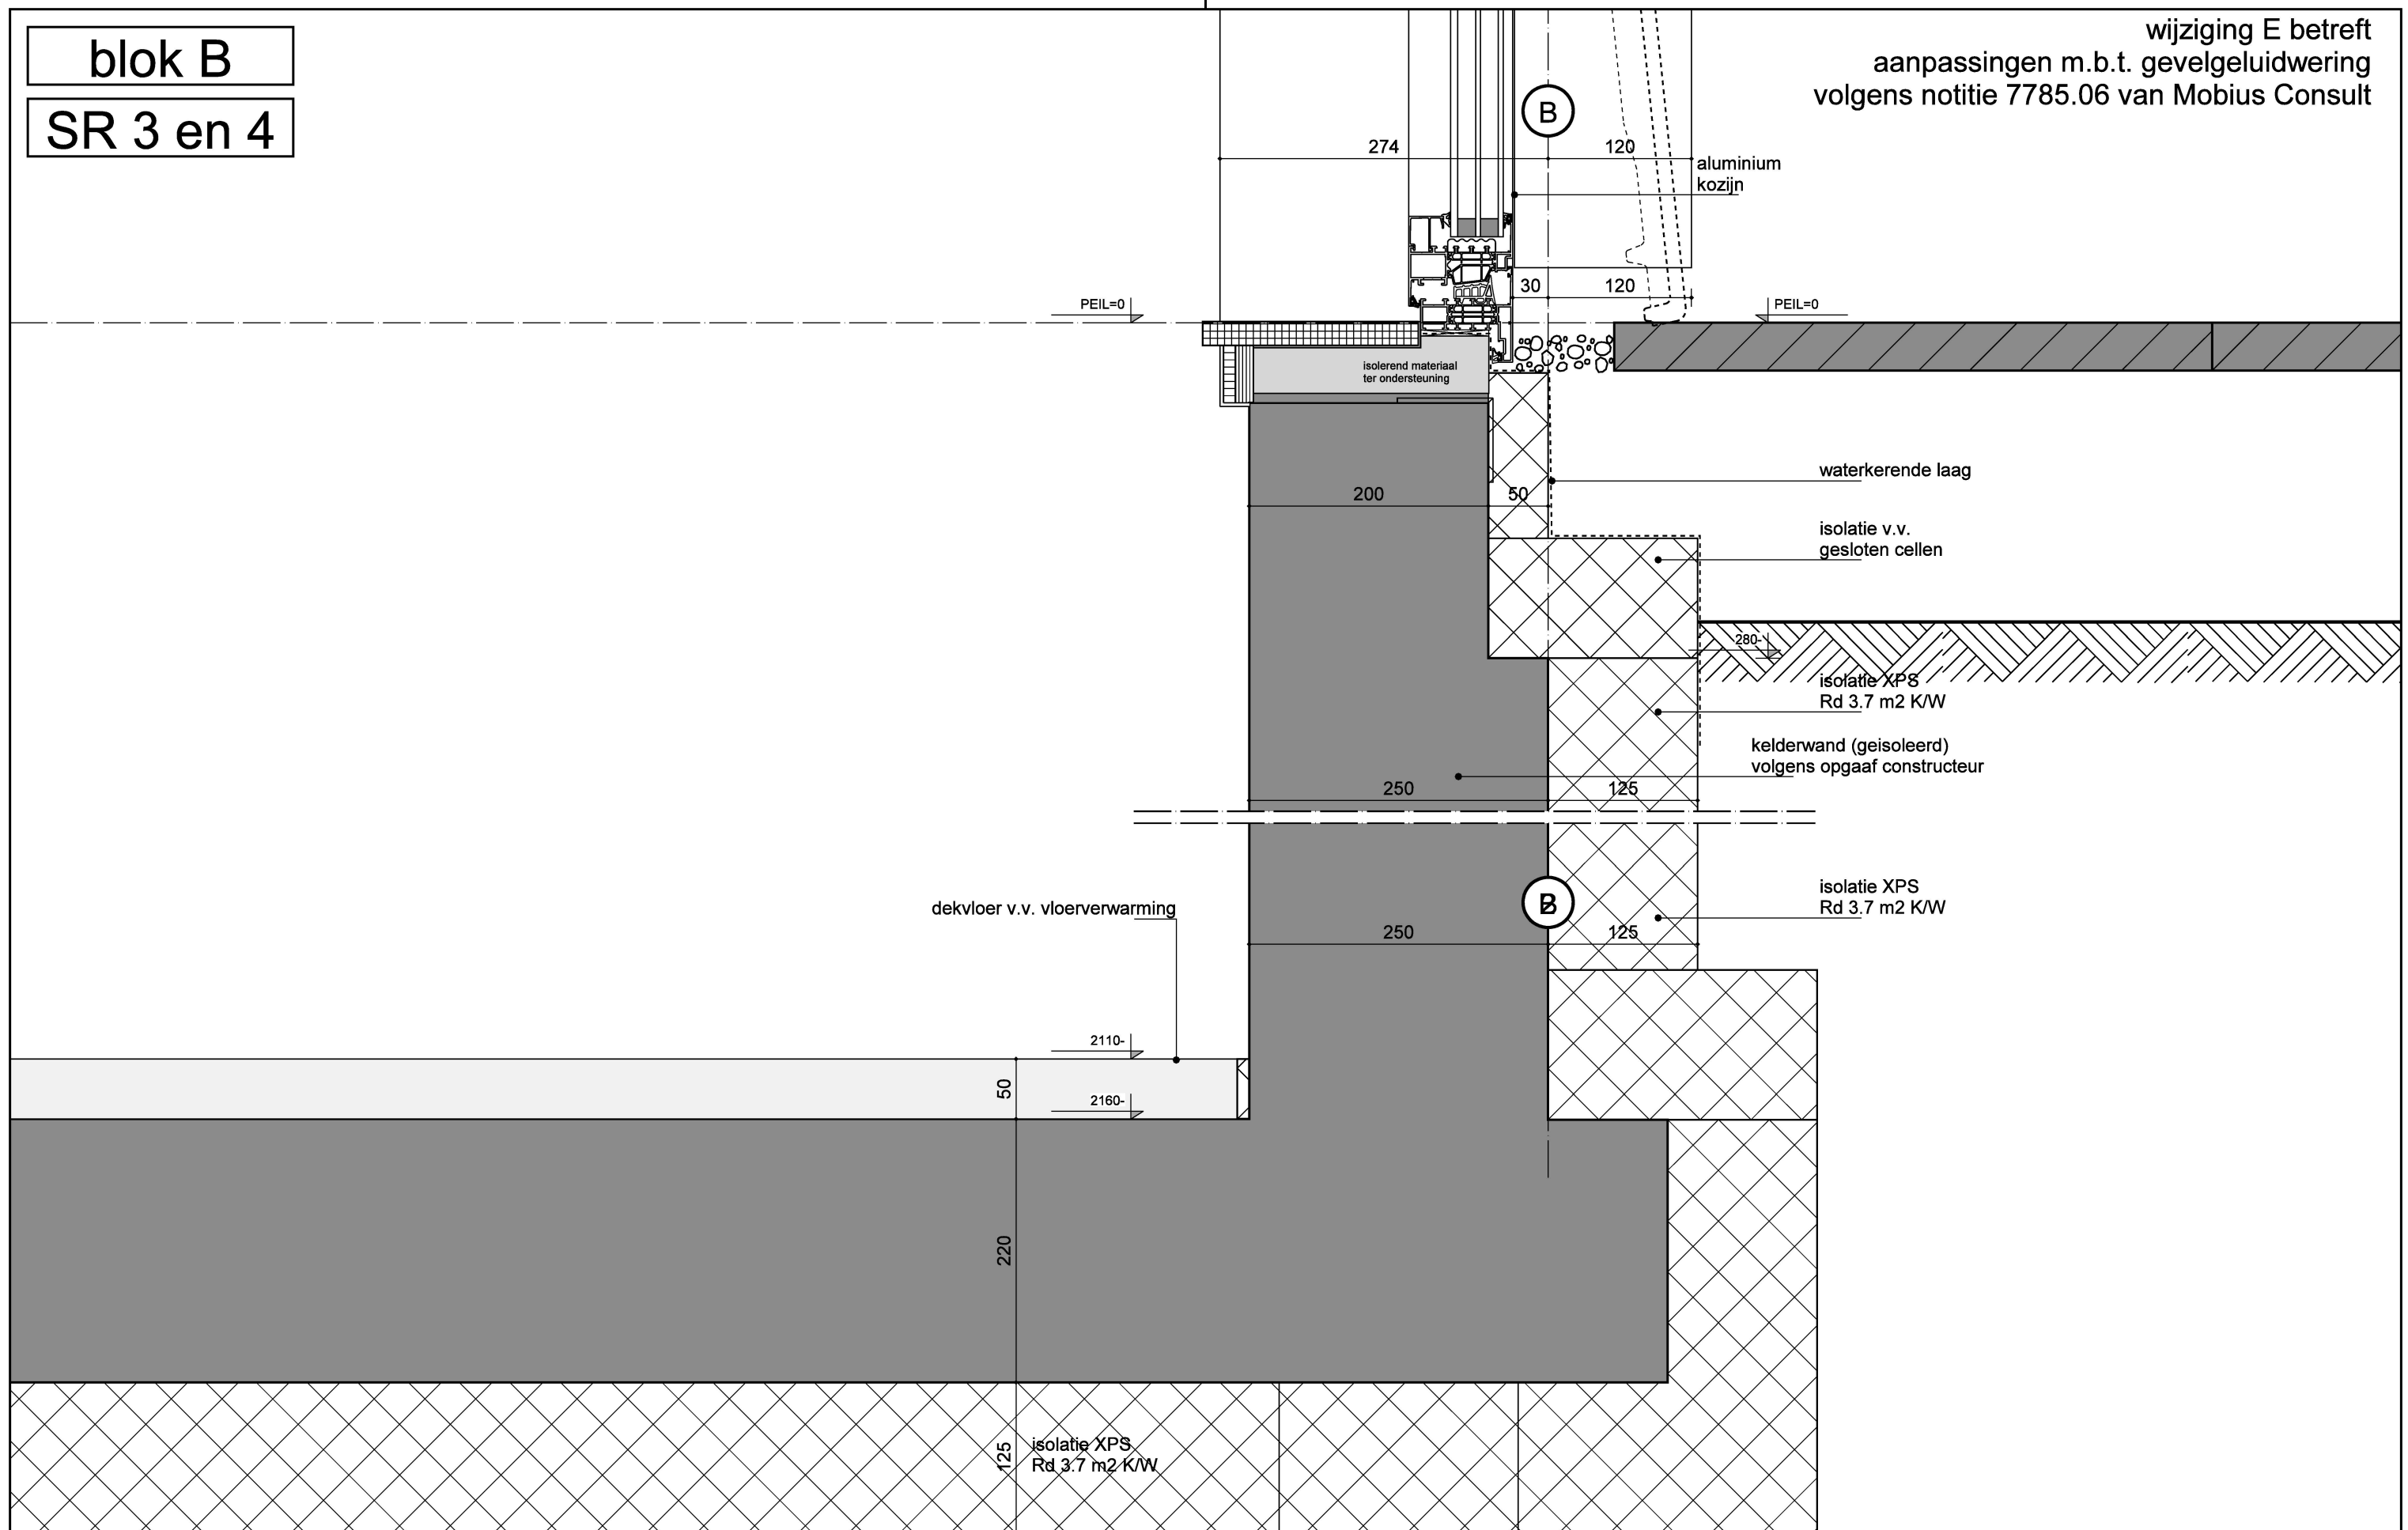

W.I.O.Z. :	DATUM :	GET. :	W.I.O.Z. :	DATUM :	GET. :	BESTAND:	PROJECT:	SCHAAL:	GETEKEND:	ONDERDEEL:	OMGEVINGSVERGUNNING	W.I.O.Z.	PROJECTNR. :	LUX ARCHITECTUUR EN ADVIES fox Bureau LUX B.V. panamalaan 6-M 1019 az amsterdam tel 020-7078215 info@bureaulux.nl www.bureaulux.nl
A.	270224		E.	011024		4_BA\4.01-tek. DRW	Hogendijk 7, Amsterdam	1: 5	MJ	detail 15	4.SR.n4.15	E	2317	
B.	220424		F.			STATUS:	OPDRACHTGEVER:	FORMAAT:	DATUM:	schuurwoningen				
C.	210524		G.			definitief		A3	221223					
D.	010724		H.											

blok B

SR 3 en 4

wijziging E betreft
- aanpassingen m.b.t. gevelgeluidwering
volgens notitie 7785.06 van Mobius Consult

3

dakconstructie type DH5c (min. 35,3 dB) keramische vlakke dakpan type: Domino (v.v. geïntegreerde PV panelen) panlat tengel waterkerende dampdoorlatende laag windstopper 9mm isolatie minerale wol stijl- en regelwerk dampremmende laag plaatmateriaal (constructief 15mm Underlayment) gipsvezelplaat (12,5mm) Rc: min. 6,39 m2 K/W	
--	--

	maat tbv
verdeling dakpanne	

18, 25

190

224

22.

22

22

224

HSB element type BP3b (min. 30,3 dB)
gevelbekleding verticaal
geventileerde spouw
houten regels
waterkerende dampdoorlatende laag
windstopperplaat 9mm
stijl- en regelwerk
isolatie minerale wol
dampremmende laag
plaatmateriaal
(constructief 15mm Underlayment
gipsvezelplaat (12,5mm)
Rc: min. 6.39 m2 K/W

102

18

•

~~272~~

235

13

W.I.Z.	DATUM :	GET.:	WIJZ.:	DATUM :	GET.:	BESTAND:	PROJECT:	SCHAAL:	GETEKEND:	ONDERDEEL:	OMGEVINGSVERGUNNING	WIJZ.	PROJECTNR. :	LUX ARCHITECTUUR EN ADVIES	Bureau LUX B.V. panamalaan 6-M 1019 az amsterdam tel 020-7078215 info@bureaulux.nl www.bureaulux.nl
A.	270224		E.	011024		4_BA\4.01-tok.DRW	Hogendijk 7, Amsterdam	1: 5	MJ	detail 16 schuurwoningen	4.SR.n4.16	E	2317		
B.	220424		F.			Status:	OPDRACHTGEEVER:	FORMAAT:	DATUM:						
C.	210524		G.			definitief		A3	221223						
D.	010724		H.												