


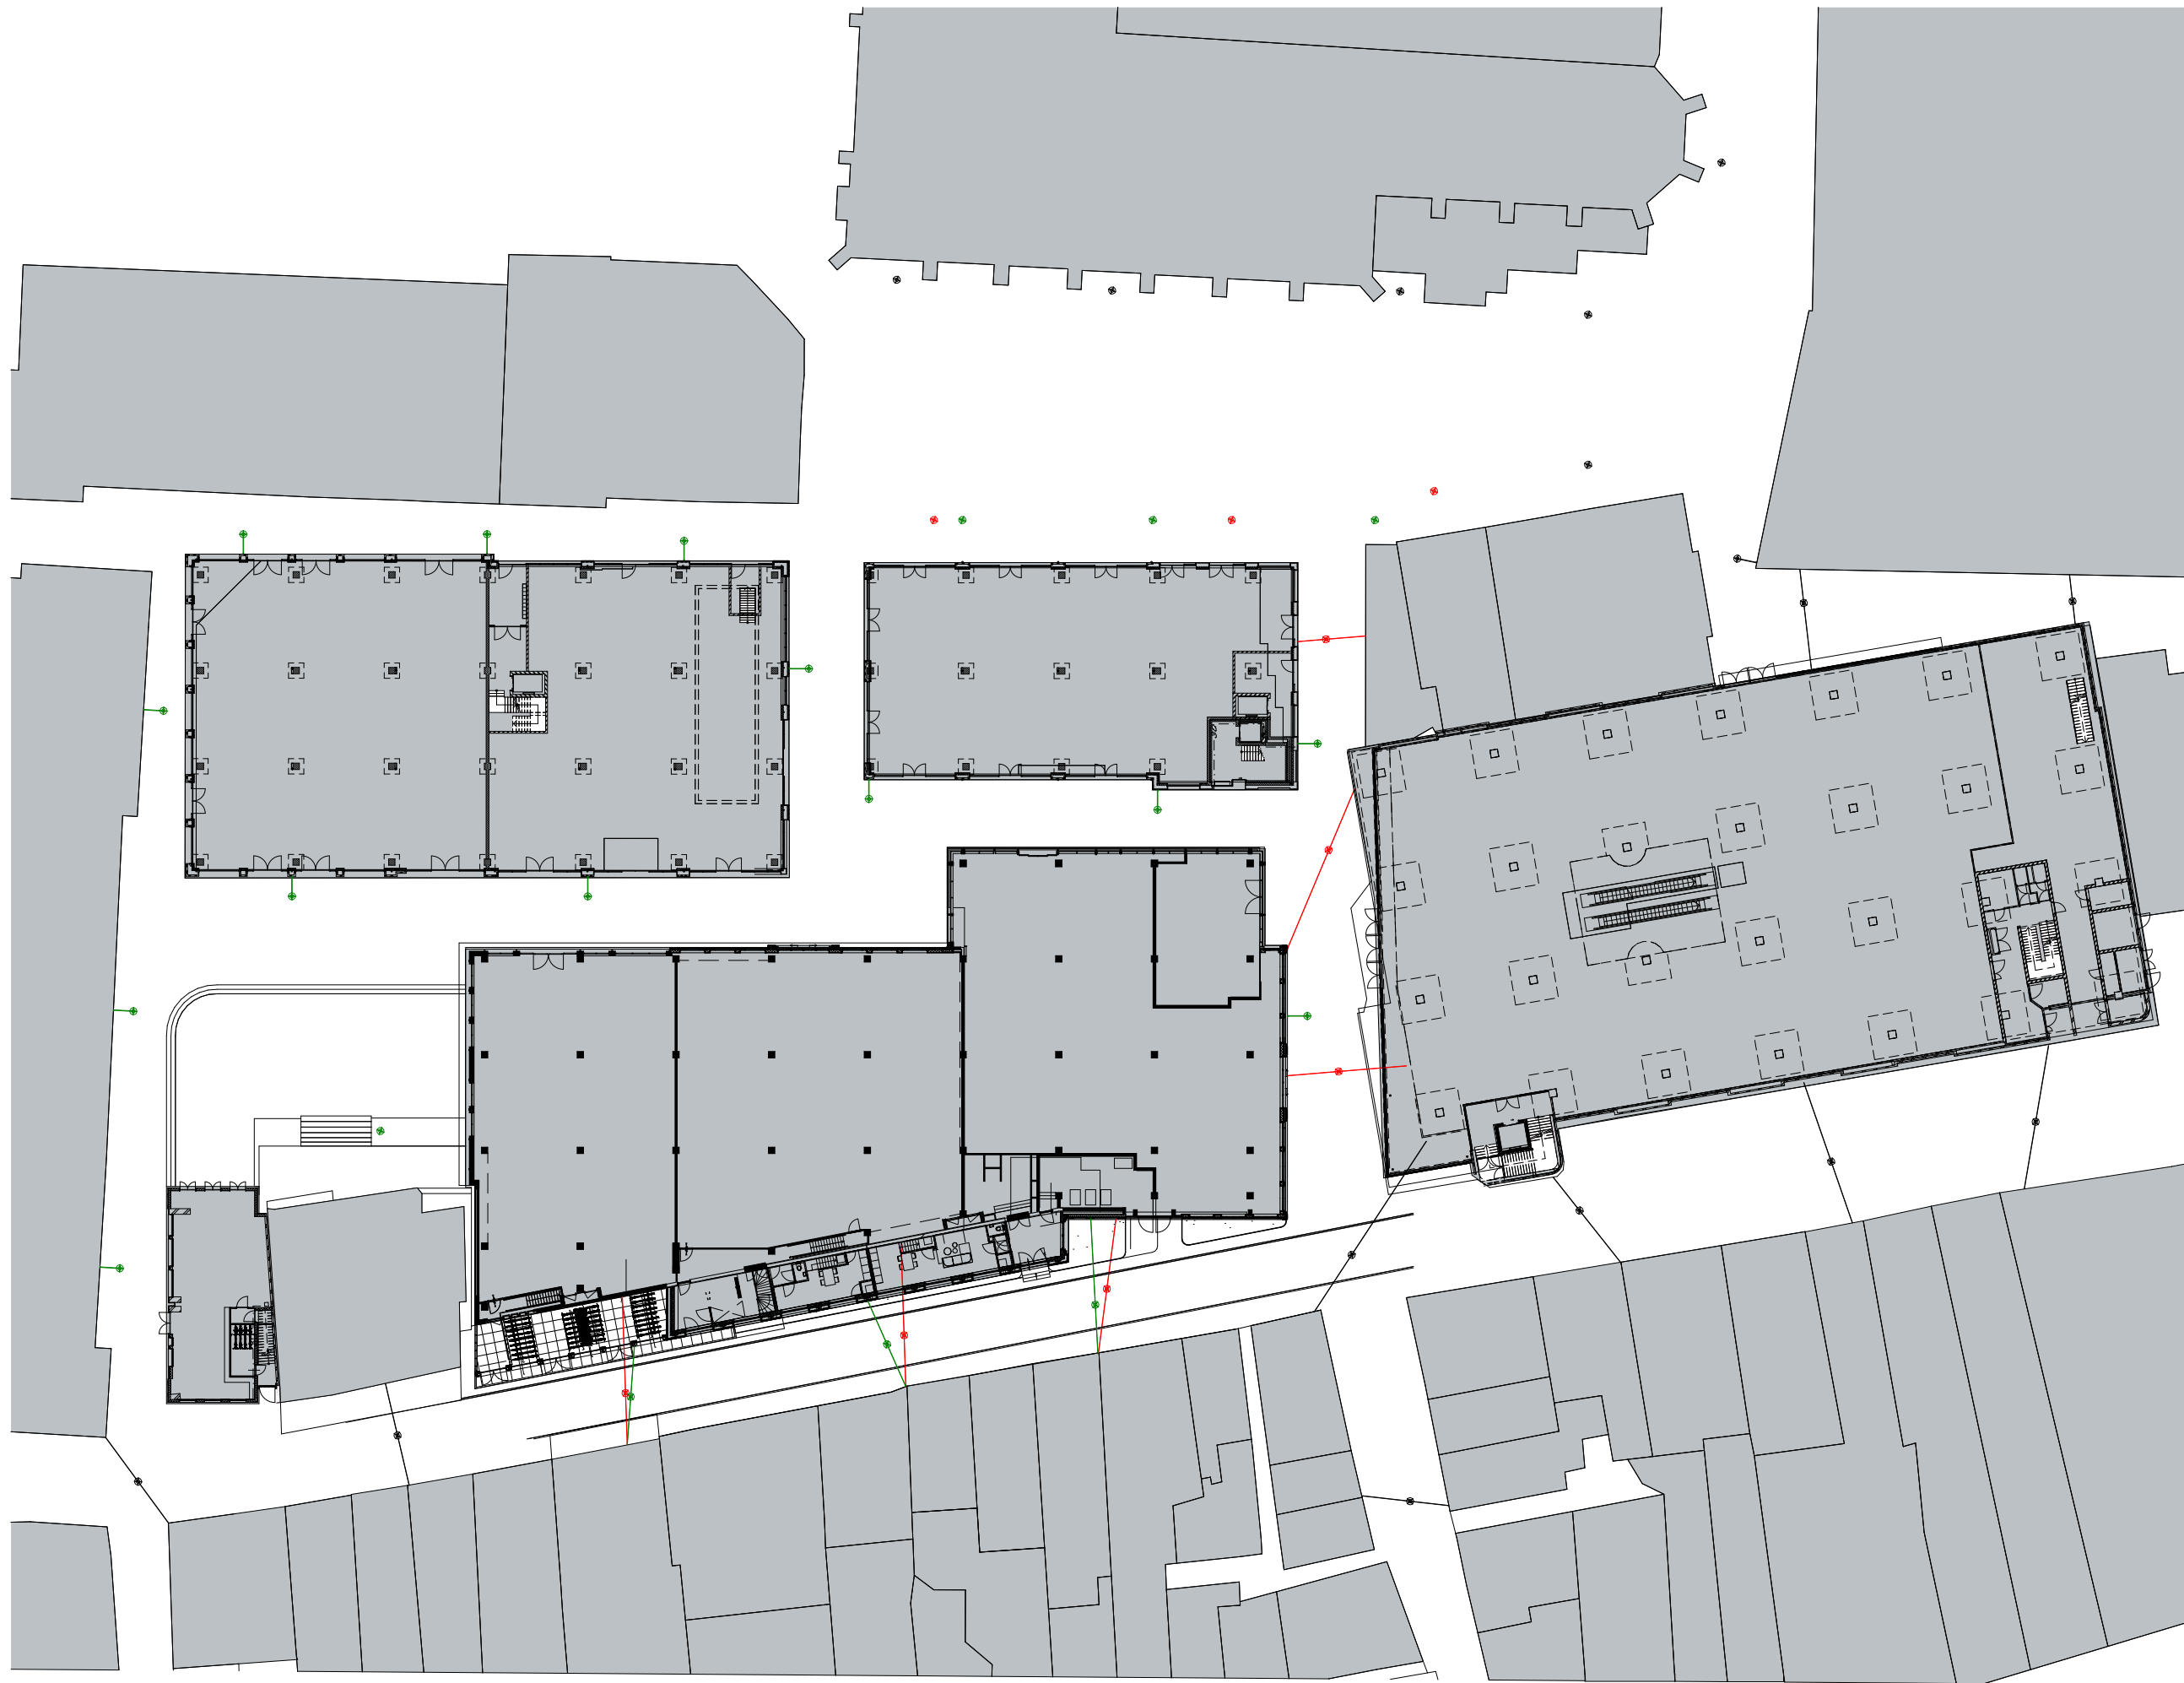

Tim Versteegh
Architect

Betje Wolffstraat 1b
8023 BT Zwolle
T +31-(0)6-41046068
E mail@timversteegh.nl
I www.timversteegh.nl

**maten in het werk te nemen
en controleren**

project
De Kwartiermaker
Zwolle
NL

opdrachtgever
Belegging CENA Zwolle C.V.

onderwerp
situatie bestaand

projectnummer	tekeningnummer
1933	S-01
formaat / schaal	datum
A3 / 1:500	23-12-2021
status	fase
Definitief	Bouwaanvraag