



Beoogde situatie



Planlocatie **Moostenstraat 37 en 39**

Bestaande situatie




Gebouw slopen, verharding verwijderen, in
overeenstemming met bestemming Bos

6x Hoekwoning, beukmaat 5,1 m1 GBO ca. 100m2, Hoge middeldure koop
7x Tussenwoning, beukmaat 4,8 m1, GBO ca. 90m2, Midden middeldure koop
4x Vrijstaande woning, GBO, ca. 120m2, Dure koop (zelfbouw kavels)
2x twee-kapper, beukmaat 6,0 m1, GBO ca. 120m2, Dure koop

19x woning (waarvan 37% middeldure koop)

Beoogde situatie

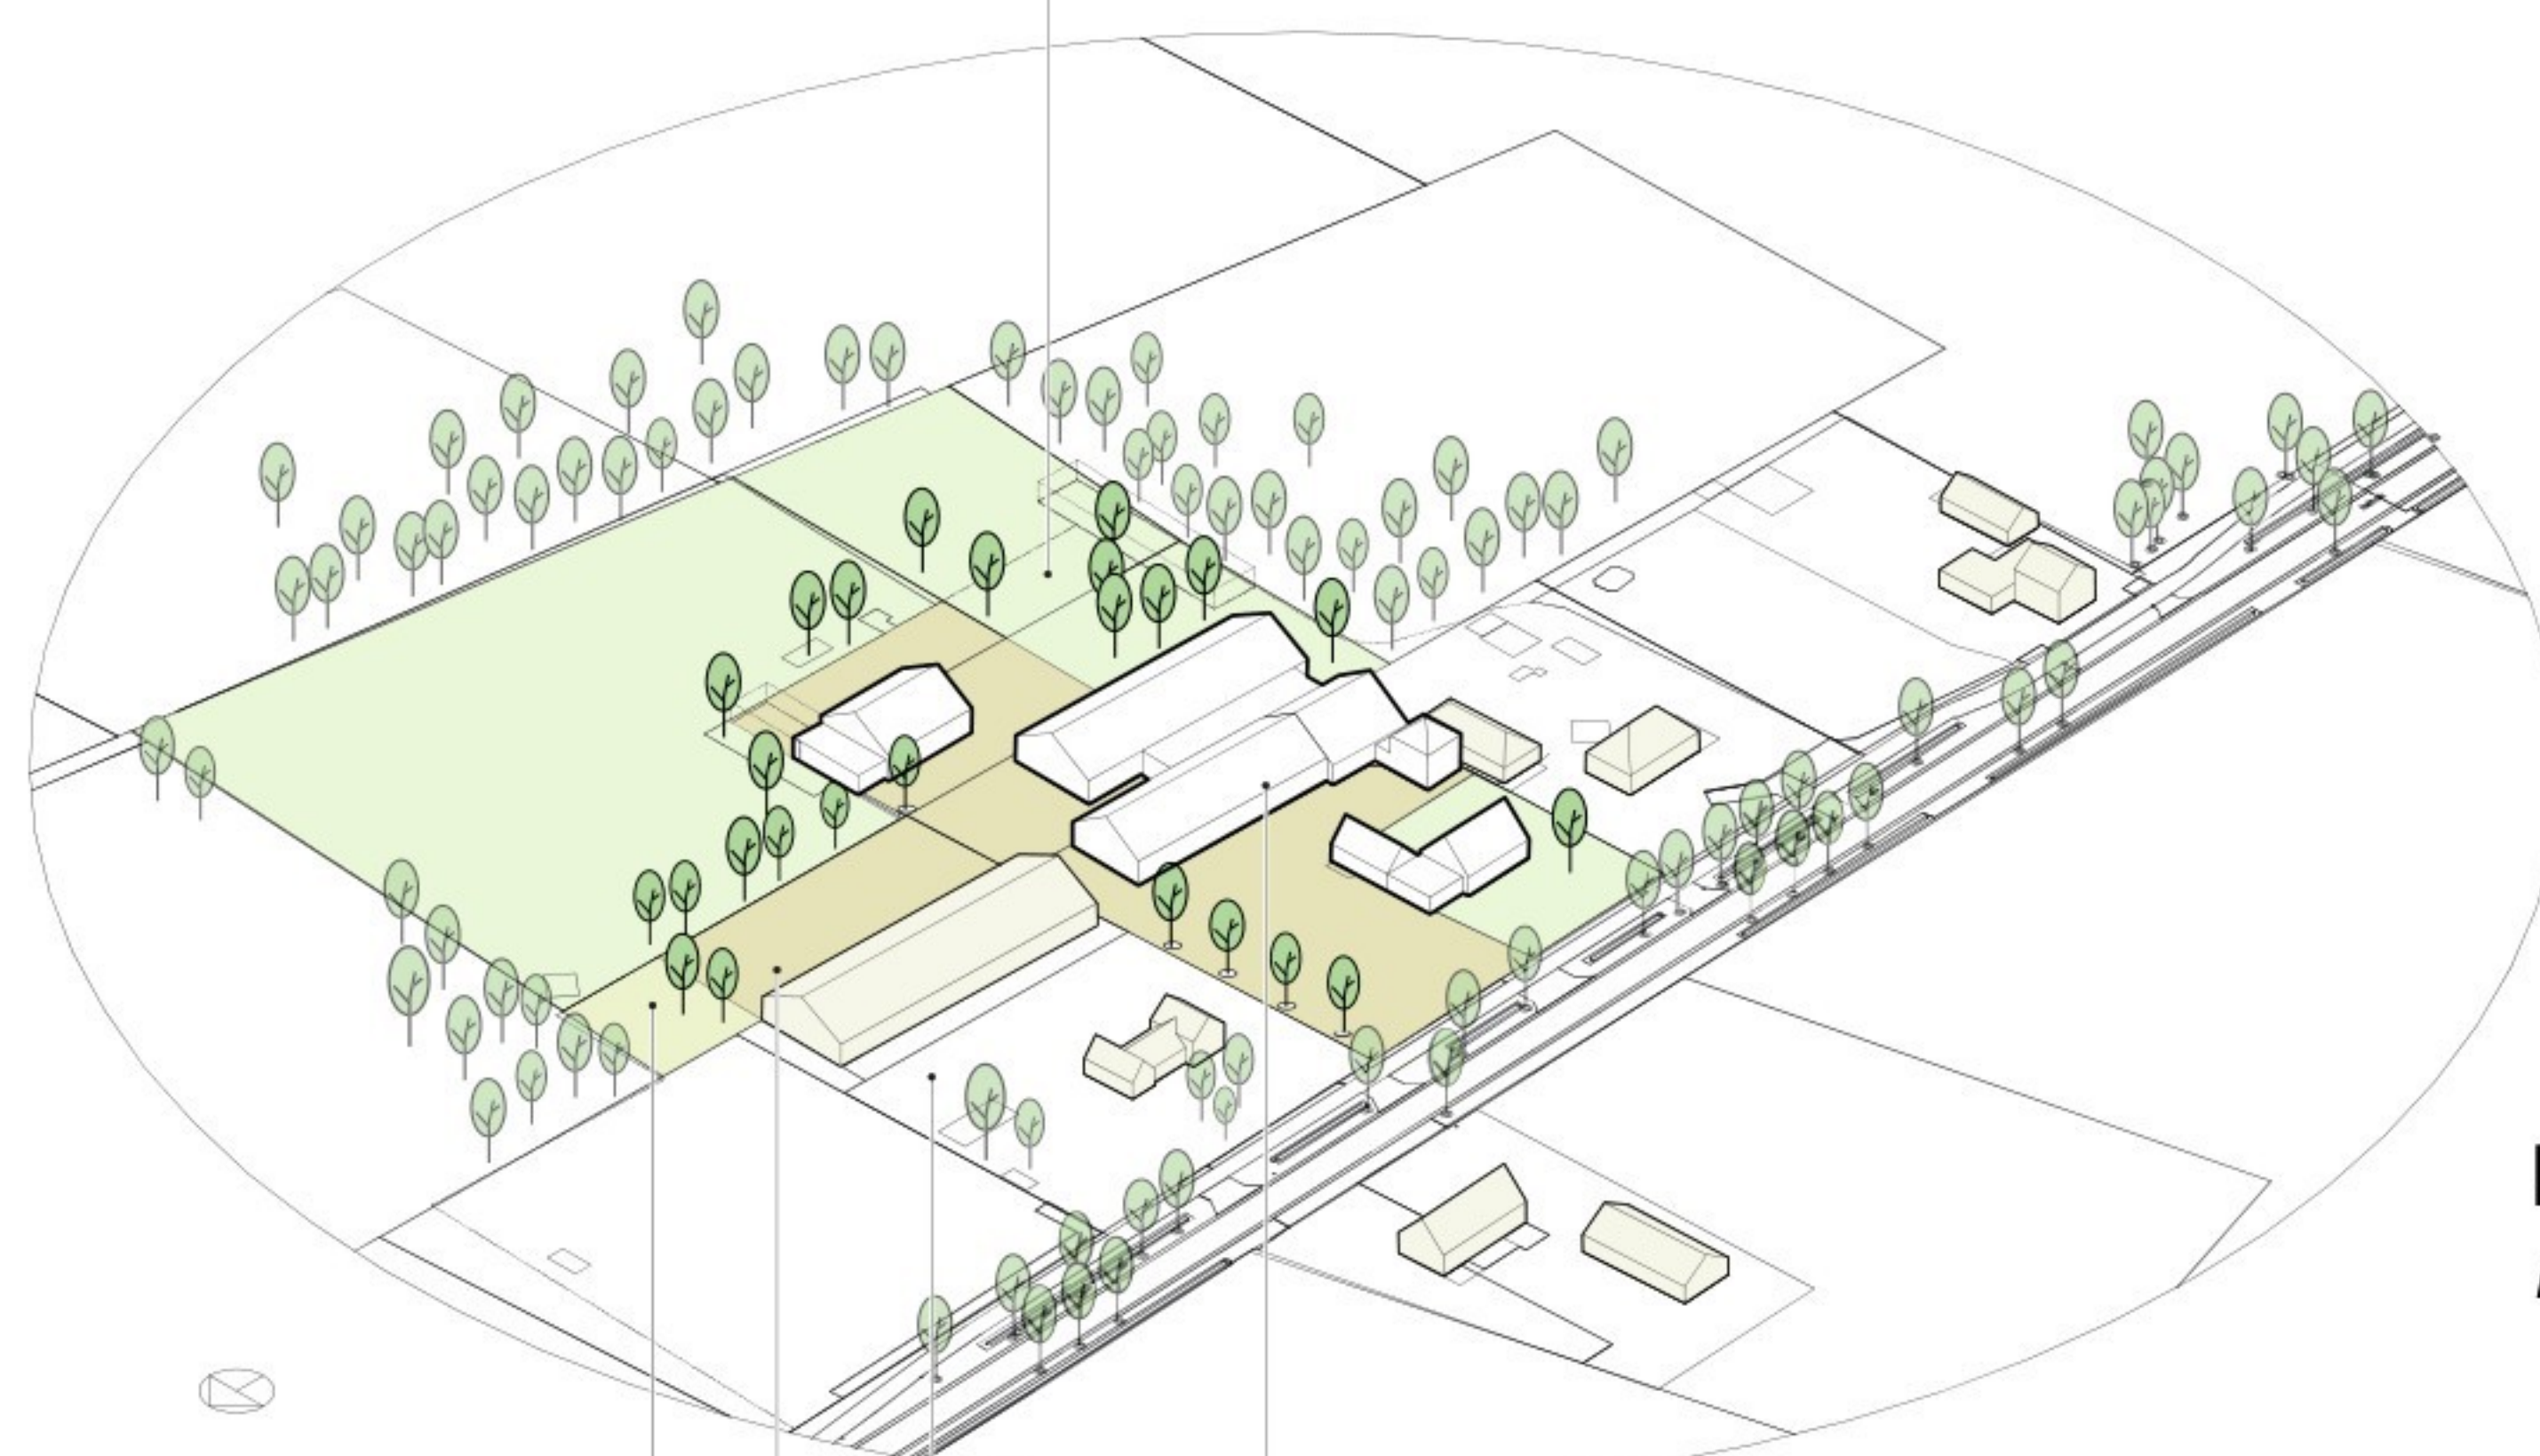

Planlocatie **Heittrak 12c**

Bestaande situatie



Gebouwen slopen, verharding verwijderen,
saneren bestaande bedrijfslocatie

wijziging bestemmingsvlak van
Bedrijf naar Agrarisch met waarde

hergebruik en verbetering van
bestaande gebouwen

bestemmingsvlak Bedrijf behouden, perceel
is onderdeel van specifieke vorm bedrijf - 3

percelen en gebouwen met aanduiding U-719 en U-715, vallen
buiten het plangebied, specifieke vorm van bedrijf -32 blijft behouden