


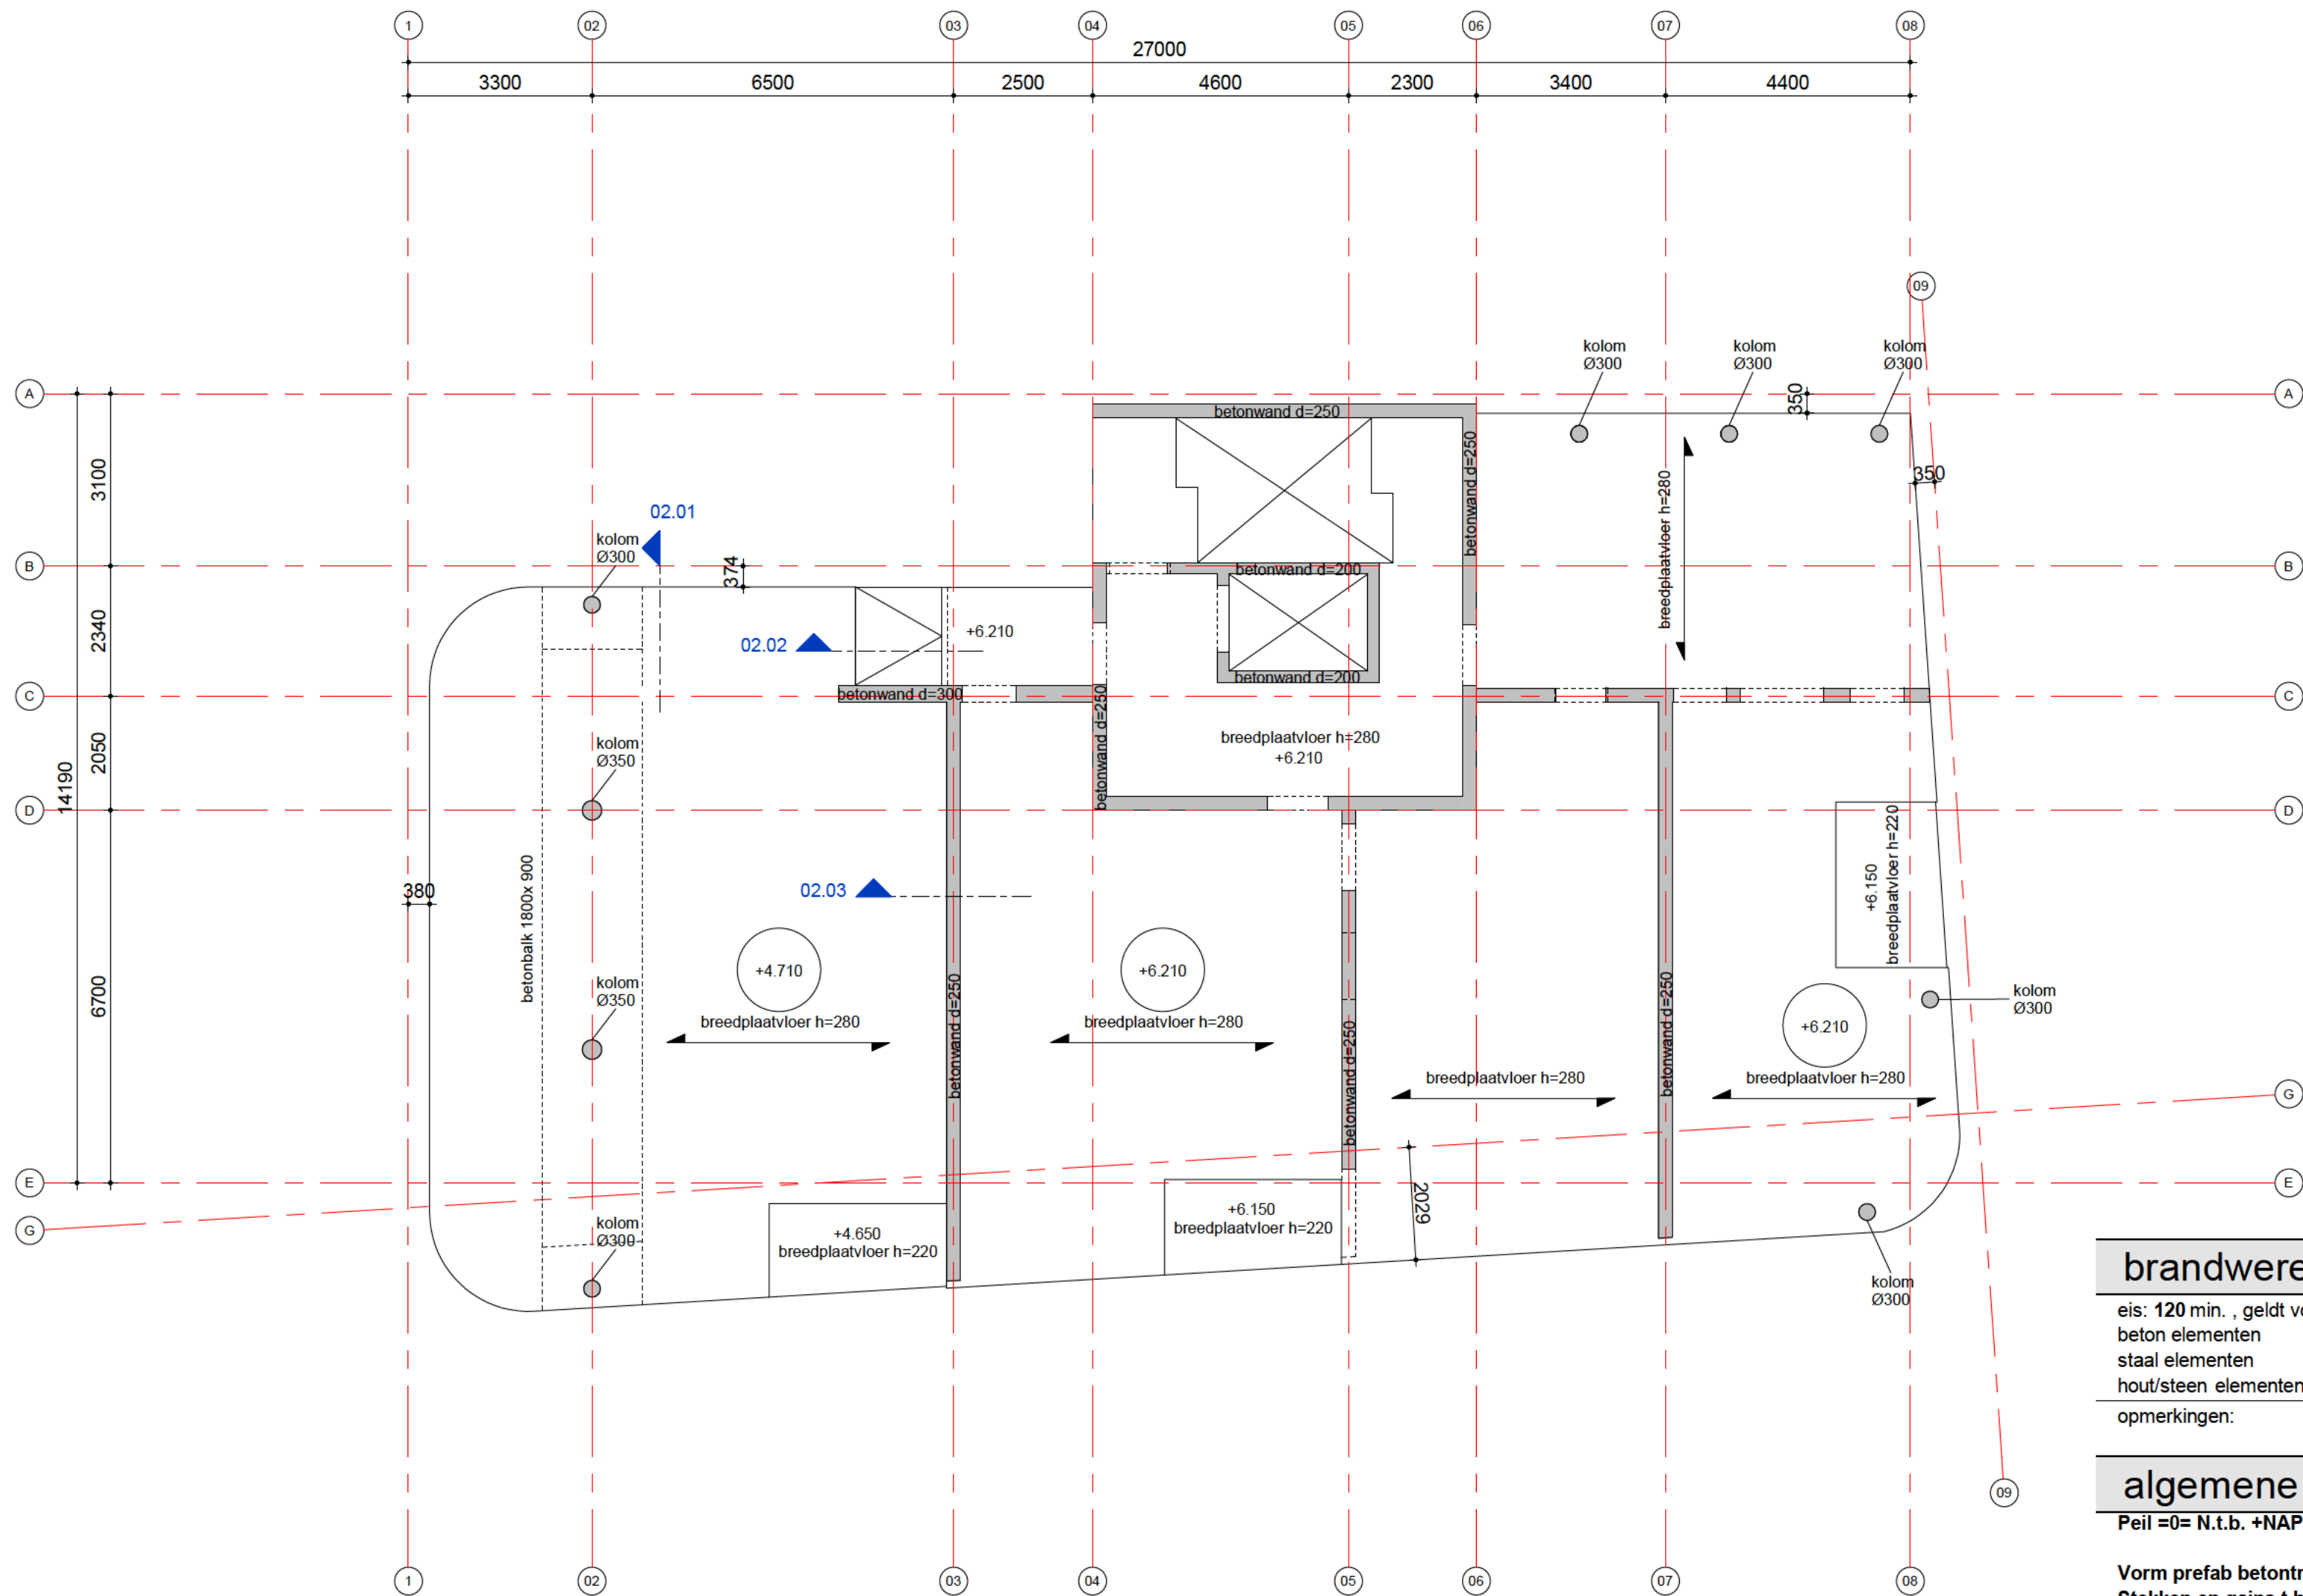

brandwerendheid hoofddraagconstructie

van toepassing:
NEN-EN 1991


eis: 120 min. , geldt voor de volgende onderdelen:
beton elementen : **zonder verdere behandeling**
staal elementen : **d.m.v. bekleding, beplating, verf enz**
hout/steen elementen : **d.m.v. bekleding, beplating, verf enz.**

opmerkingen:

algemene opmerkingen

Peil =0= N.t.b. +NAP

Vorm prefab betontrappen en bordessen volgens tekeningen architect en uitwerking volgens leverancier.
Stekken en gains t.b.v. prefab elementen volgens uitwerking leverancier.

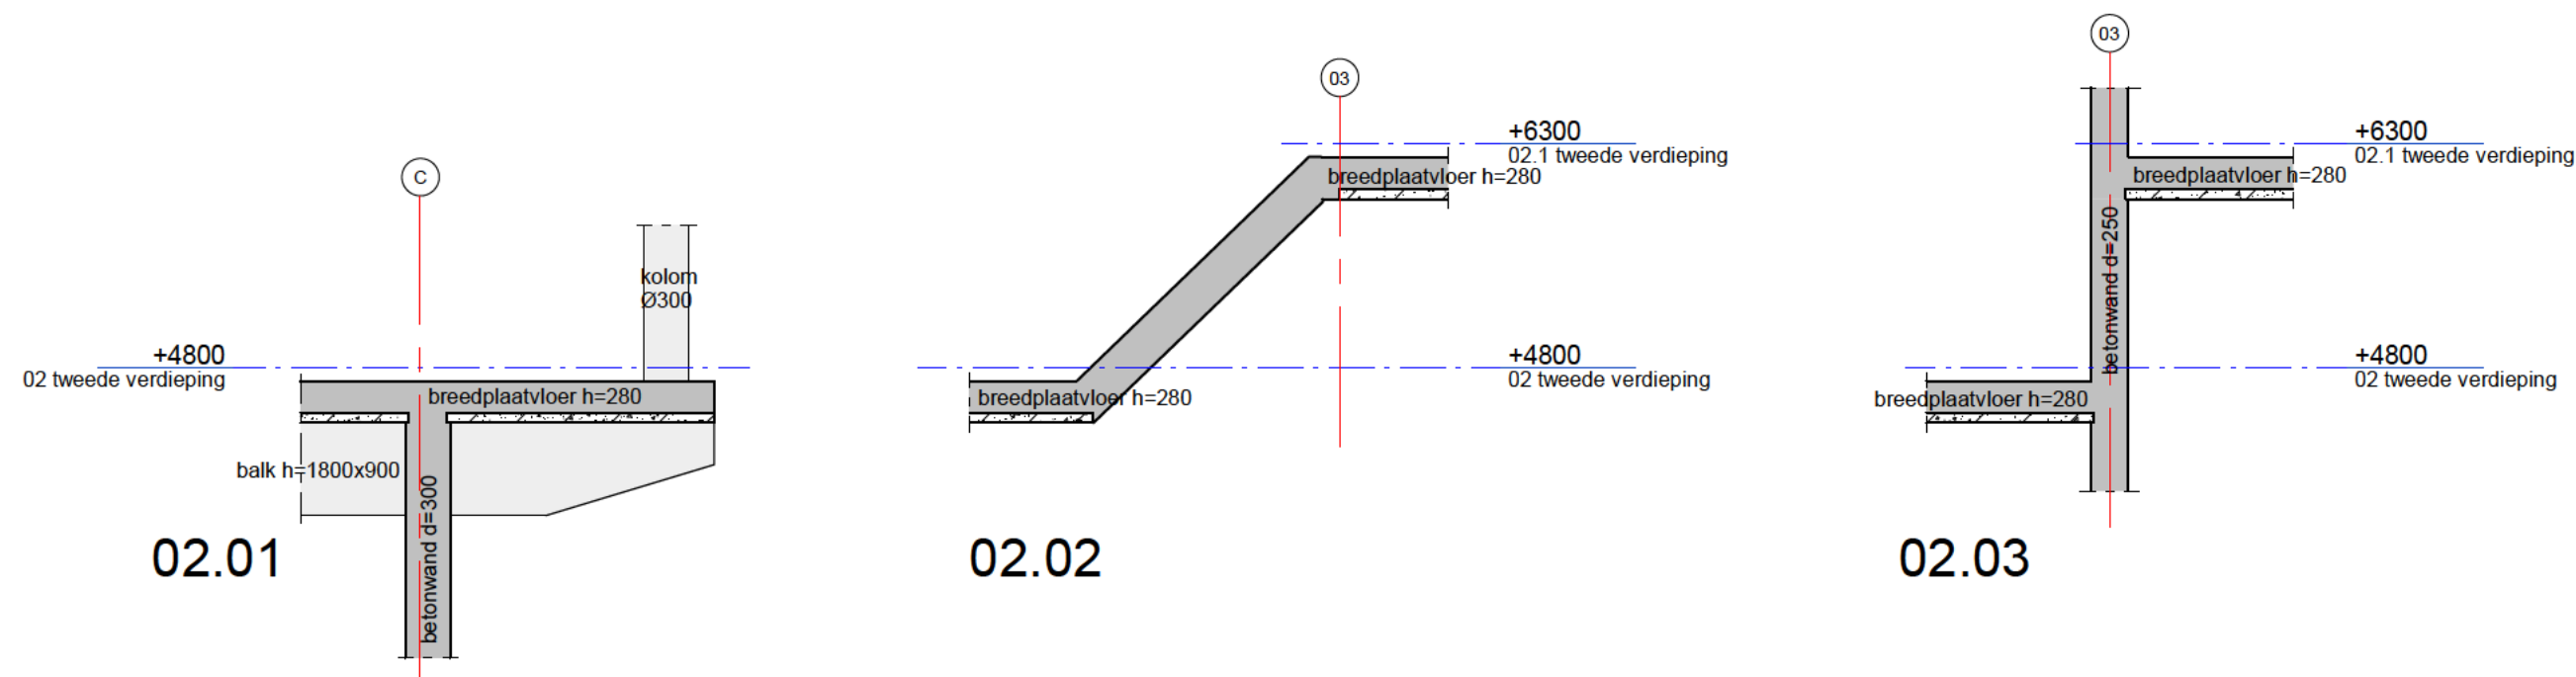

datum	10-06-2022	fase	OA	status	Definitief
project	Raamplein Amsterdam				
architect	MVSA Amsterdam				
opdrachtgever	FRED Developers B.V.				
2e Verdieping					
schaal	1:100	projectleider			
formaat	A2	getekend			
ordernr.	10399	bouwdiel			
		fase	niveau	volgnr.	revisie
				OA01	002
www.vanrossumbv.nl					
info@vanrossumbv.nl					