


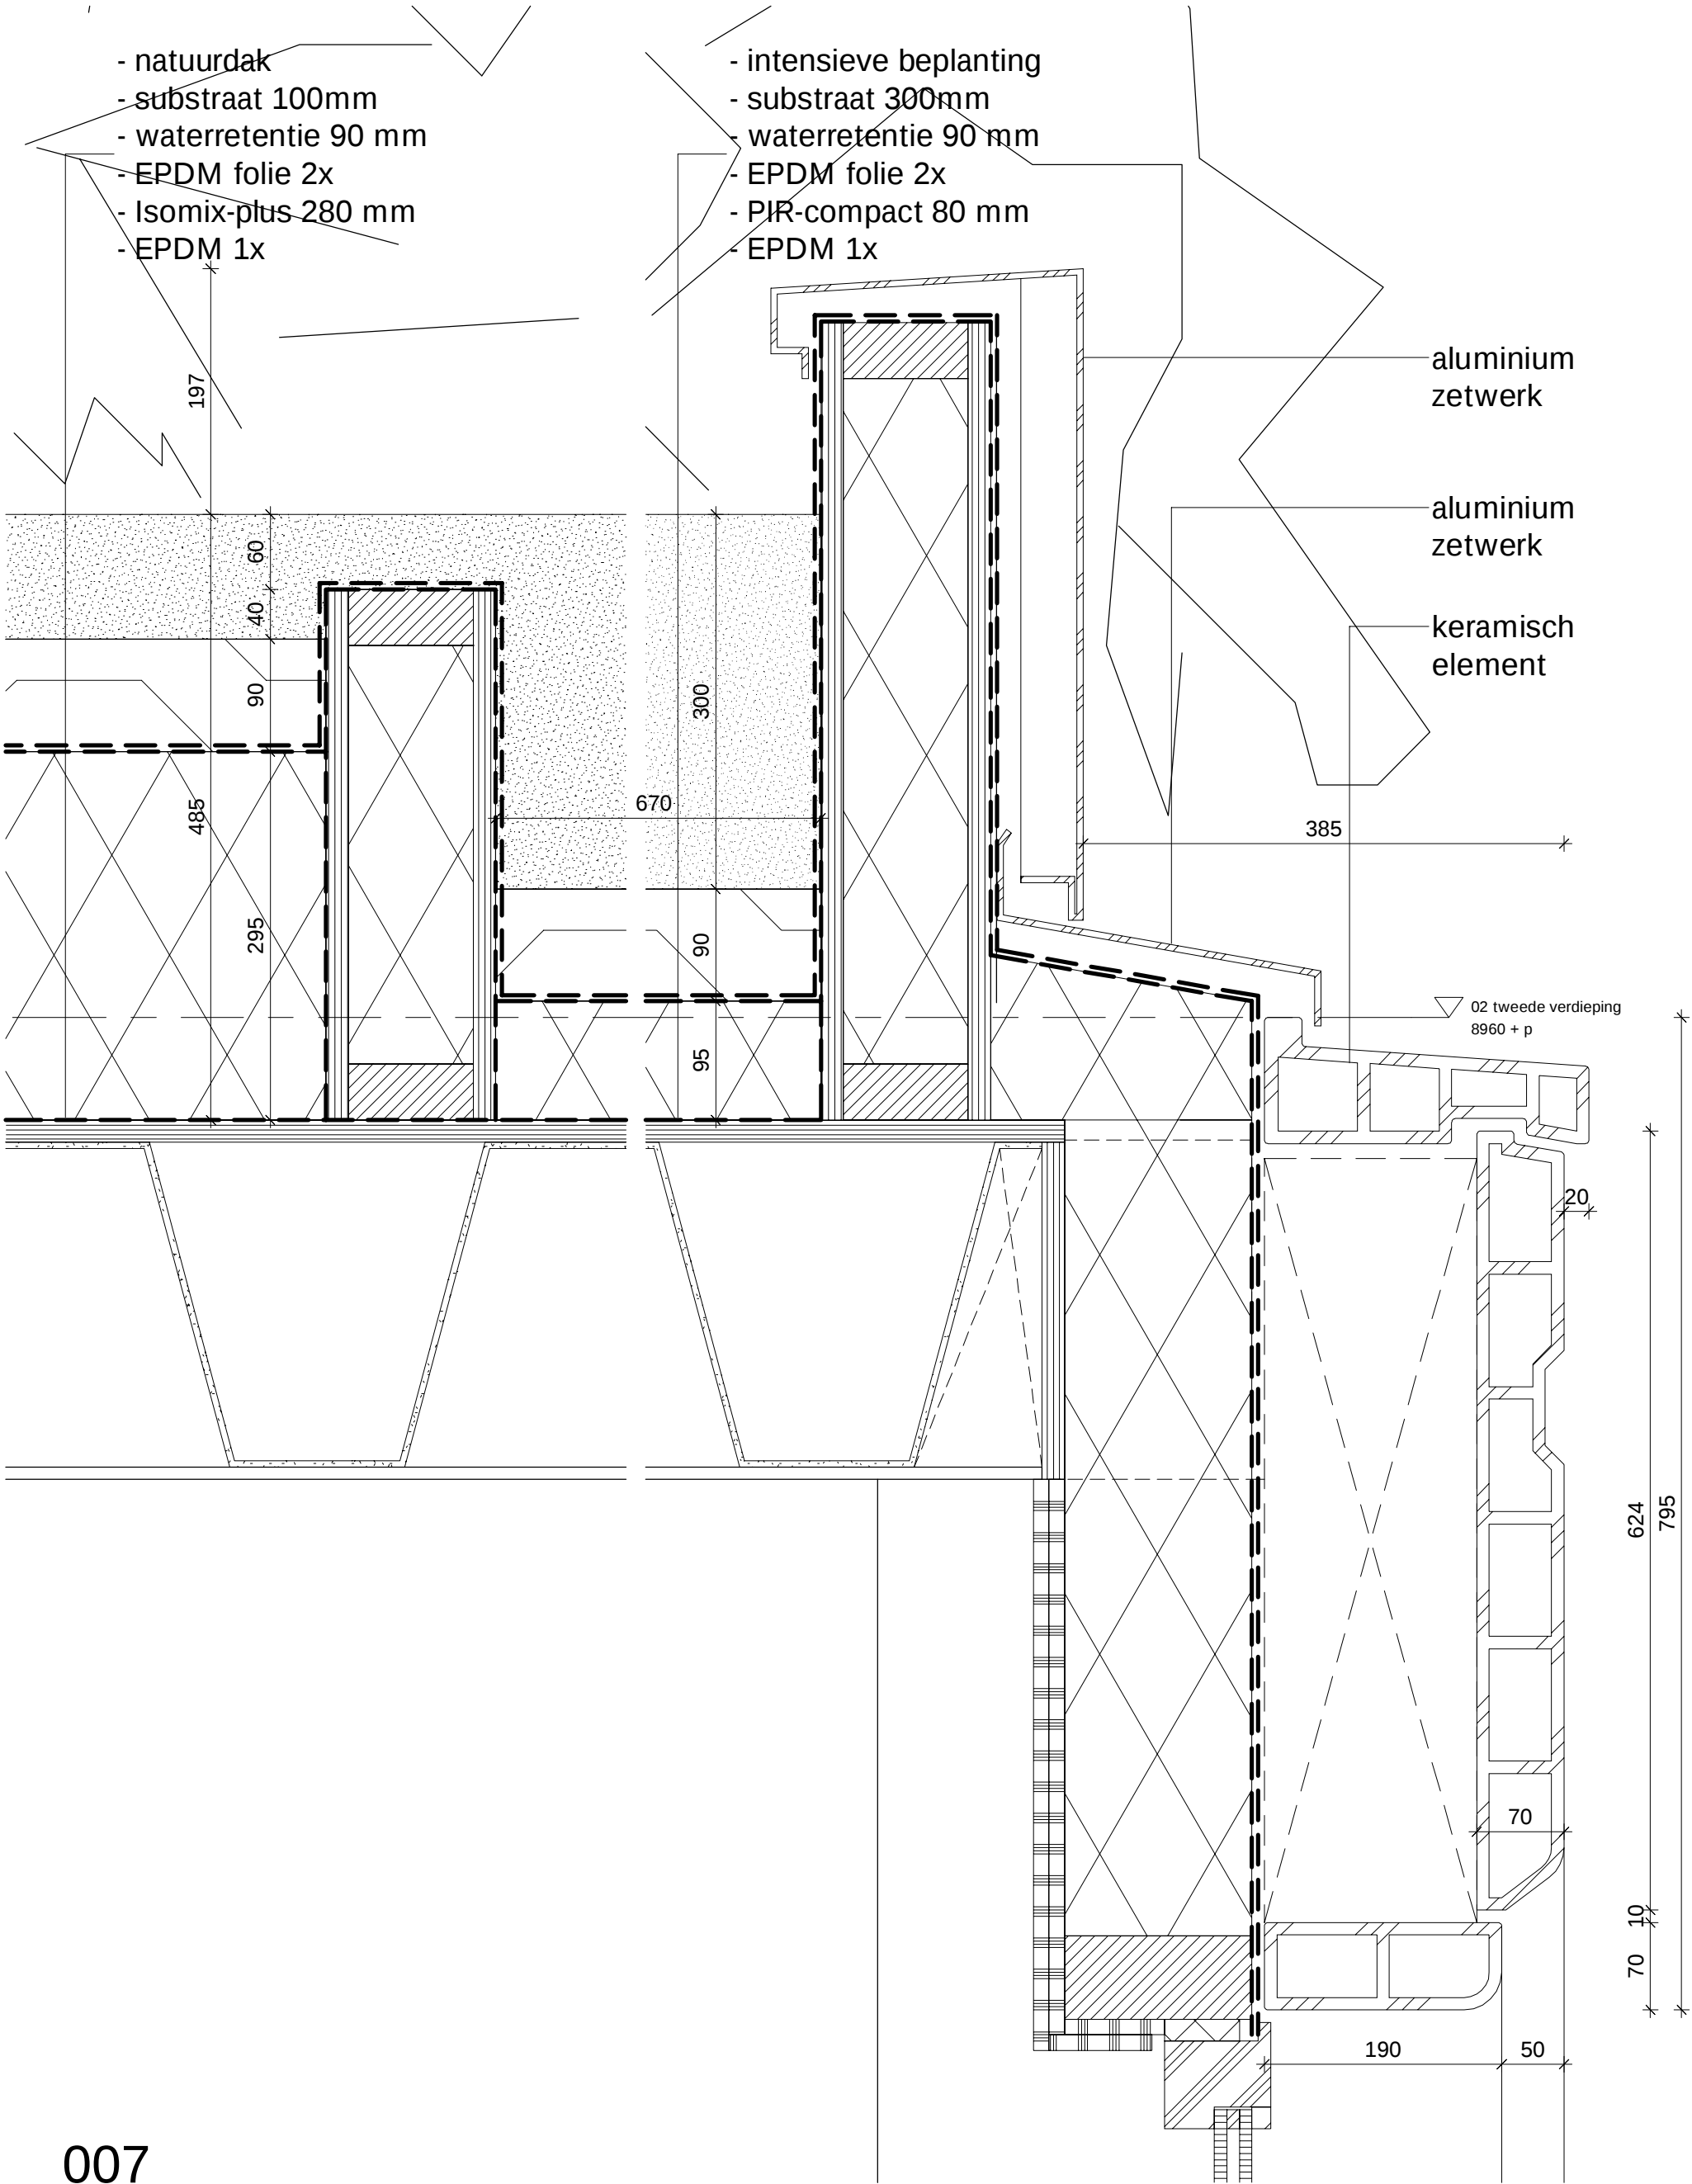

007

opdrachtgever
CBRE

project nummer
19341

project naam
Cluster 8

onderwerp
04-01.3_details

onderdeel
details verticaal

tekening fase en -status
VO-toets, definitief

datum van uitgave
27-05-2025

schaal
1:5

formaat
A3 (297 x 420)

tekeningnummer
107 V

MV
SA