



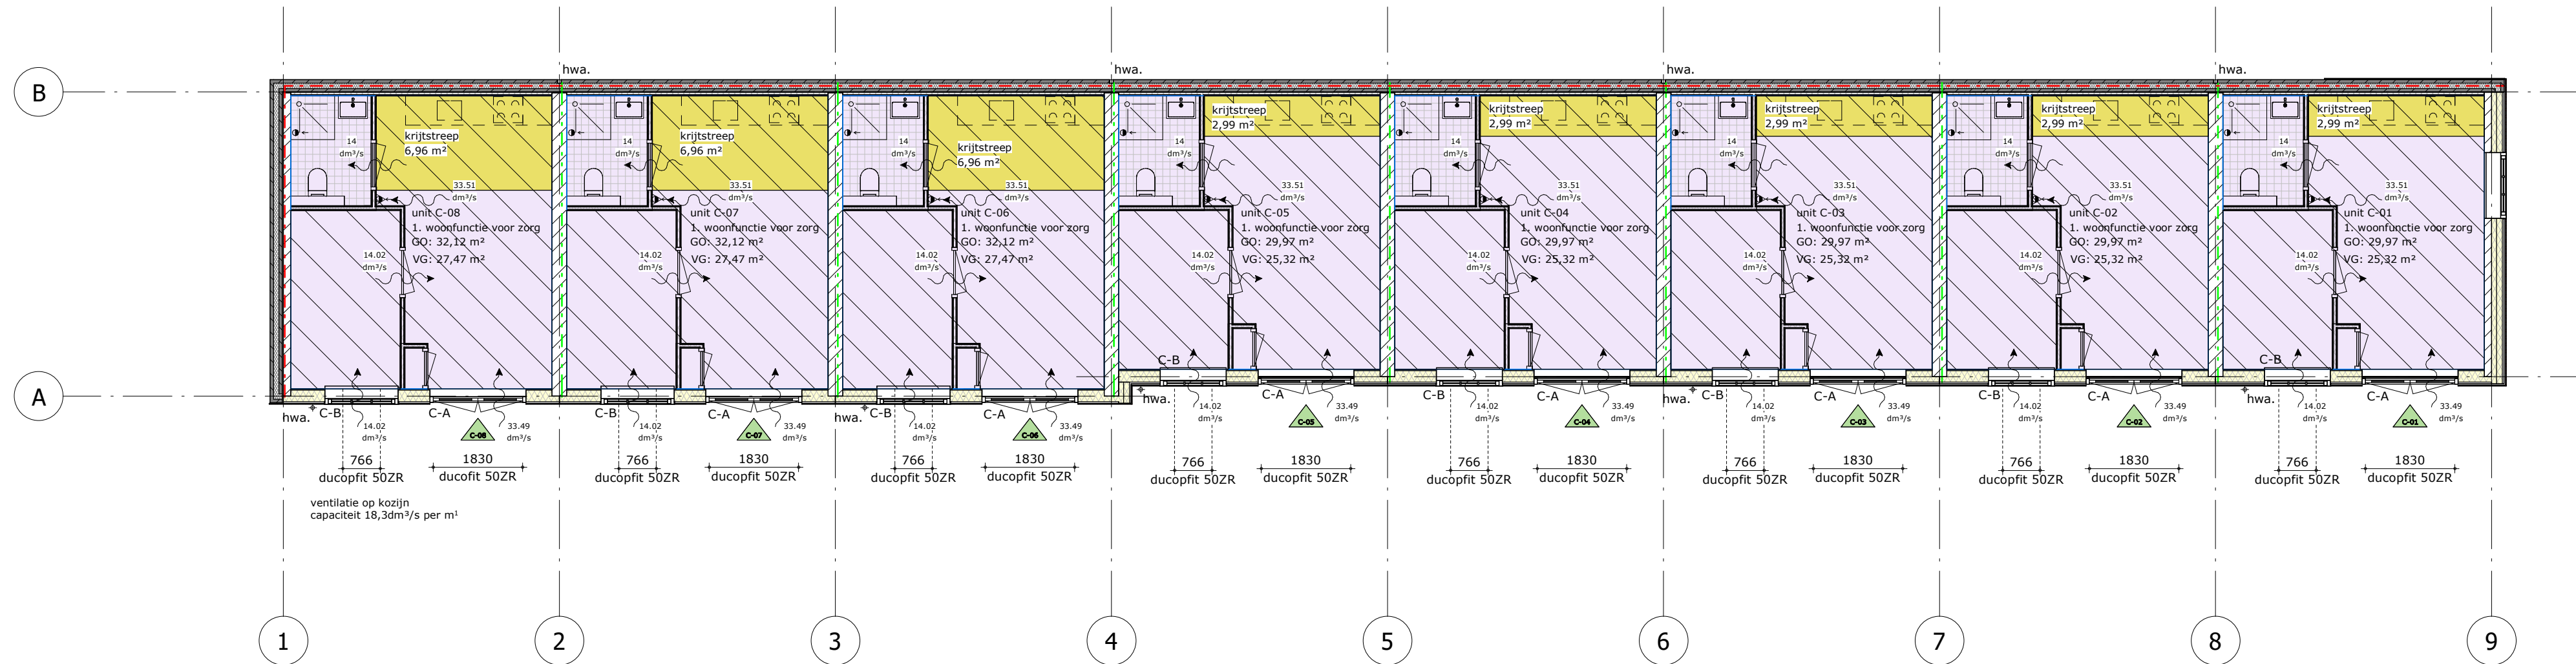

bouwbesluit en stromingsschema

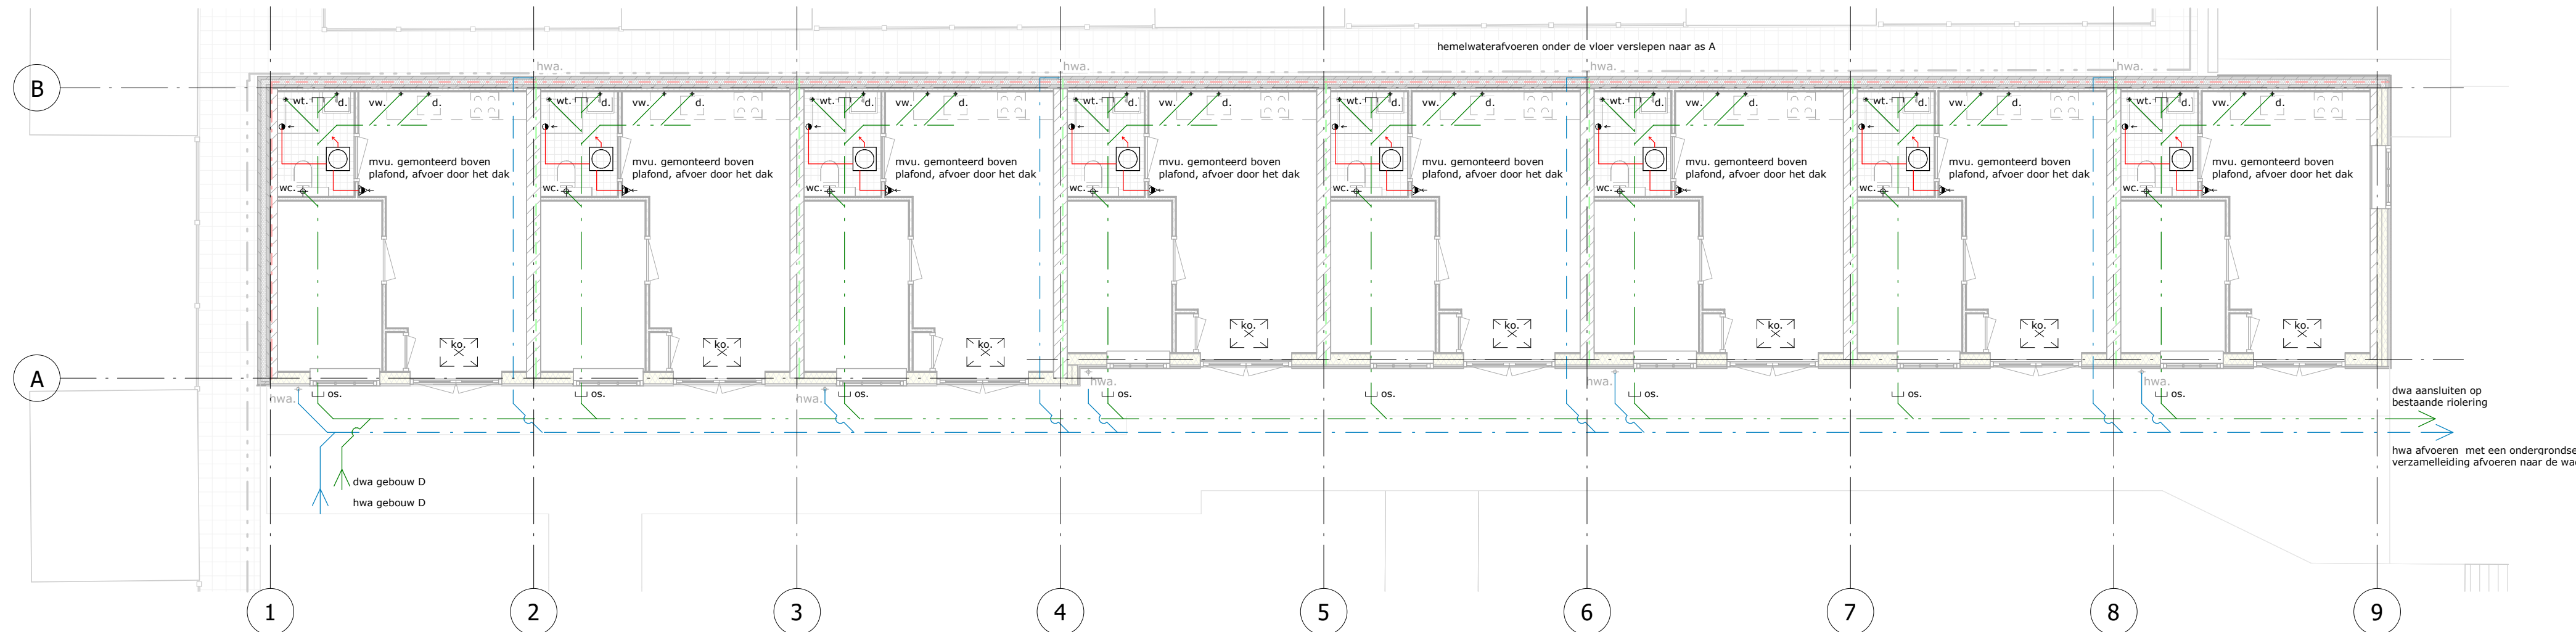


riolering en ventilatieplan

- afmetingen, zwaartes e.d. van alle constructieonderdelen volgens berekening en tekening constructeur en leveranciers
- afvoer afvalwater en fecaliën afdeling 6.4 conform van het bouwbesluit
- afvoer hemelwater volgens afd. 6.4 van het bouwbesluit en aanvullende bepaling gemeente
- afmetingen leidingwerk ventilatie systeem volgens opgave leverancier
- geringe afwijkingen ivm. nadere uitvoering voorbehouden
- alle maten in millimeters

renvooi leidingwerk:

a.	aanrecht	Ø 50
d.	douche	Ø 50
hwa.	hemelwaterafvoer	Ø 80
ko.	kruipopening	
mvu.	mechanische ventilatie unit	
o.s.	ontstoppings stuk	
vw.	vaatwasser	Ø 50
wc.	water closet	Ø 110
wt.	wastafel	Ø 50

tenzij anders vermeld op tekening

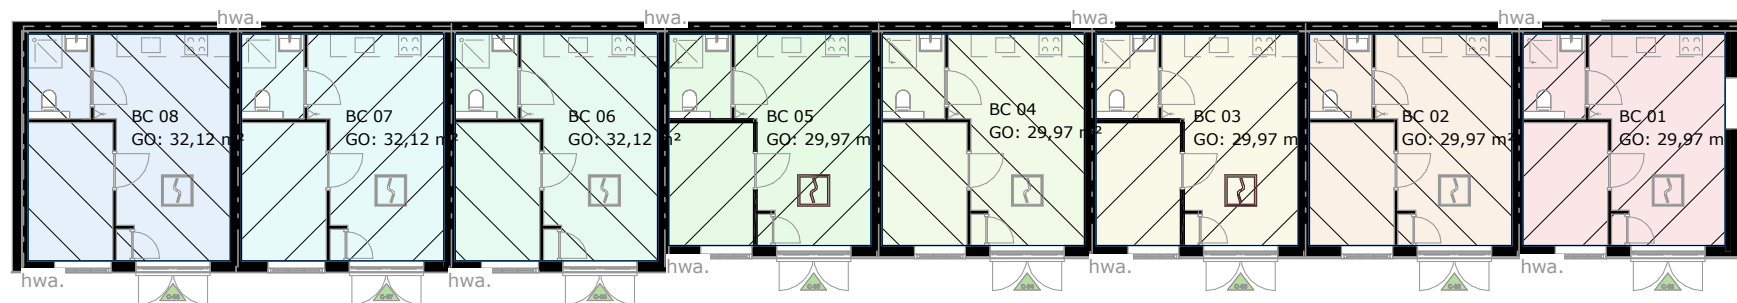

brandcompartimentering

Woonfunctie voor zorg > zorgclusterwoning voor zorg op afroep in een woongebouw
gebouw C: 8 zelfstandige zorgwoningen
elke woning is een (sub) brandcompartiment
verdere uitwerking volgens brandrapport Alcedo

brandcompartiment	oppervlakte
BC 01	29,97 m²
BC 02	29,97 m²
BC 03	29,97 m²
BC 04	29,97 m²
BC 05	29,97 m²
BC 06	32,12 m²
BC 07	32,12 m²
BC 08	32,12 m²

concept

ontwerp: **nieuwbouw zorgwoningen nieuwe deventerweg 103, zwolle**
opdrachtgever: Onis Beheer II B.V.
dokter van deenweg 13, 8025bp zwolle
architect: **pr8**
tekenaar: **pr8**

fase: **omgevingsaanvraag**
onderdeel: bouwbesluit, riolerings- en ventilatieplan
gebouw C
schaal: 1:100 datum: 180725
afm.: 420x841 wijziging: G 121225

pr8
architecten
twentepoort oost 34
7609 rg almelo

T **pr8**
E info@pr8.nl
I www.pr8.nl



Legenda toegepaste uitzonderingsgrondslagen

In dit document zijn gegevens geanonimiseerd op grond van:

Wet	Artikel	Omschrijving	Pagina's
Wet open overheid	Art. 5.1 lid 2 sub e	De eerbiediging van de persoonlijke levenssfeer	1