


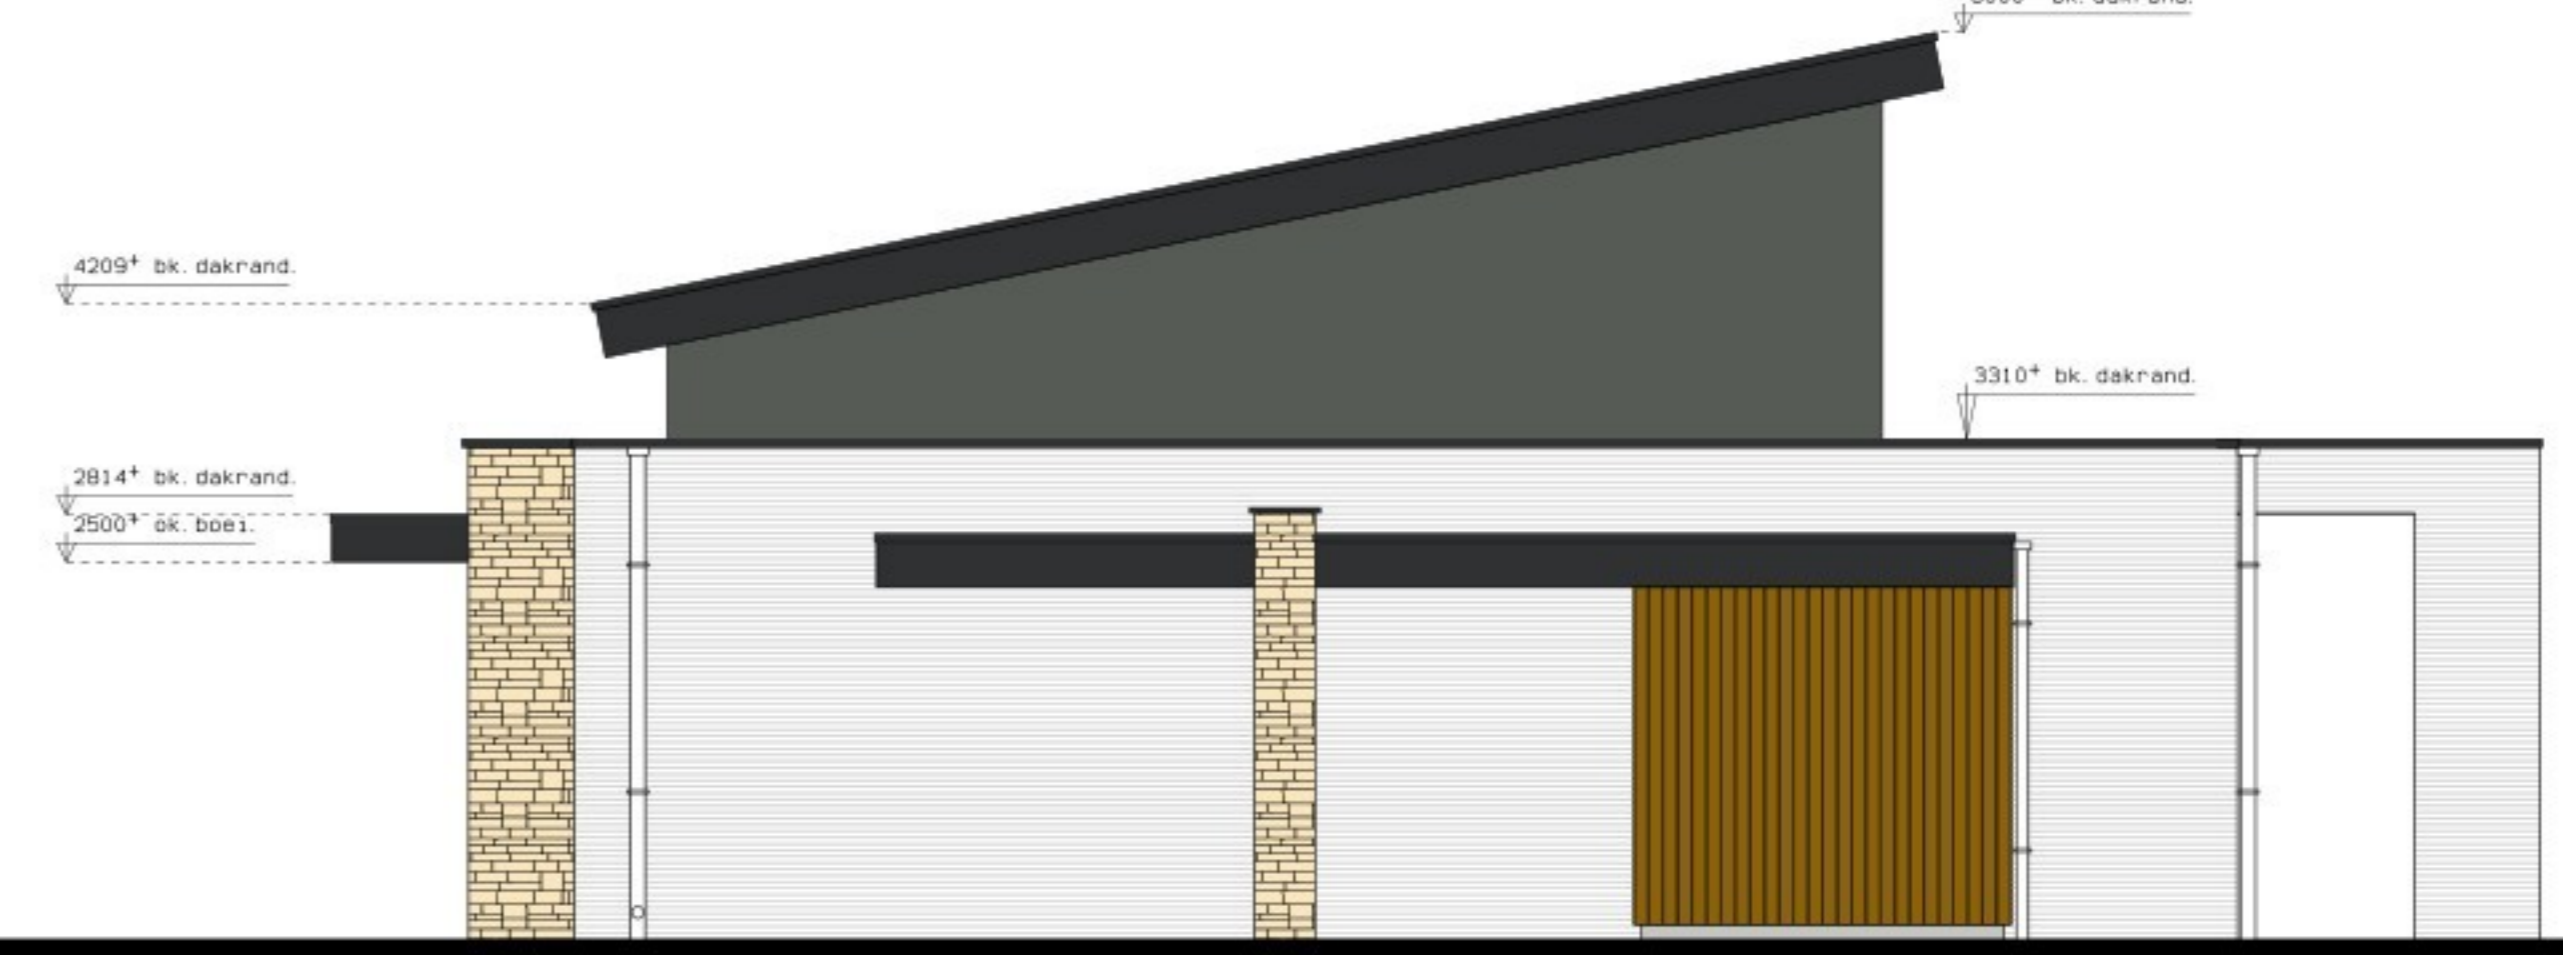

Voorgevel

Vergunningsvrij




Zijgevel rechts




Achtergevel



Vergunningsvrij

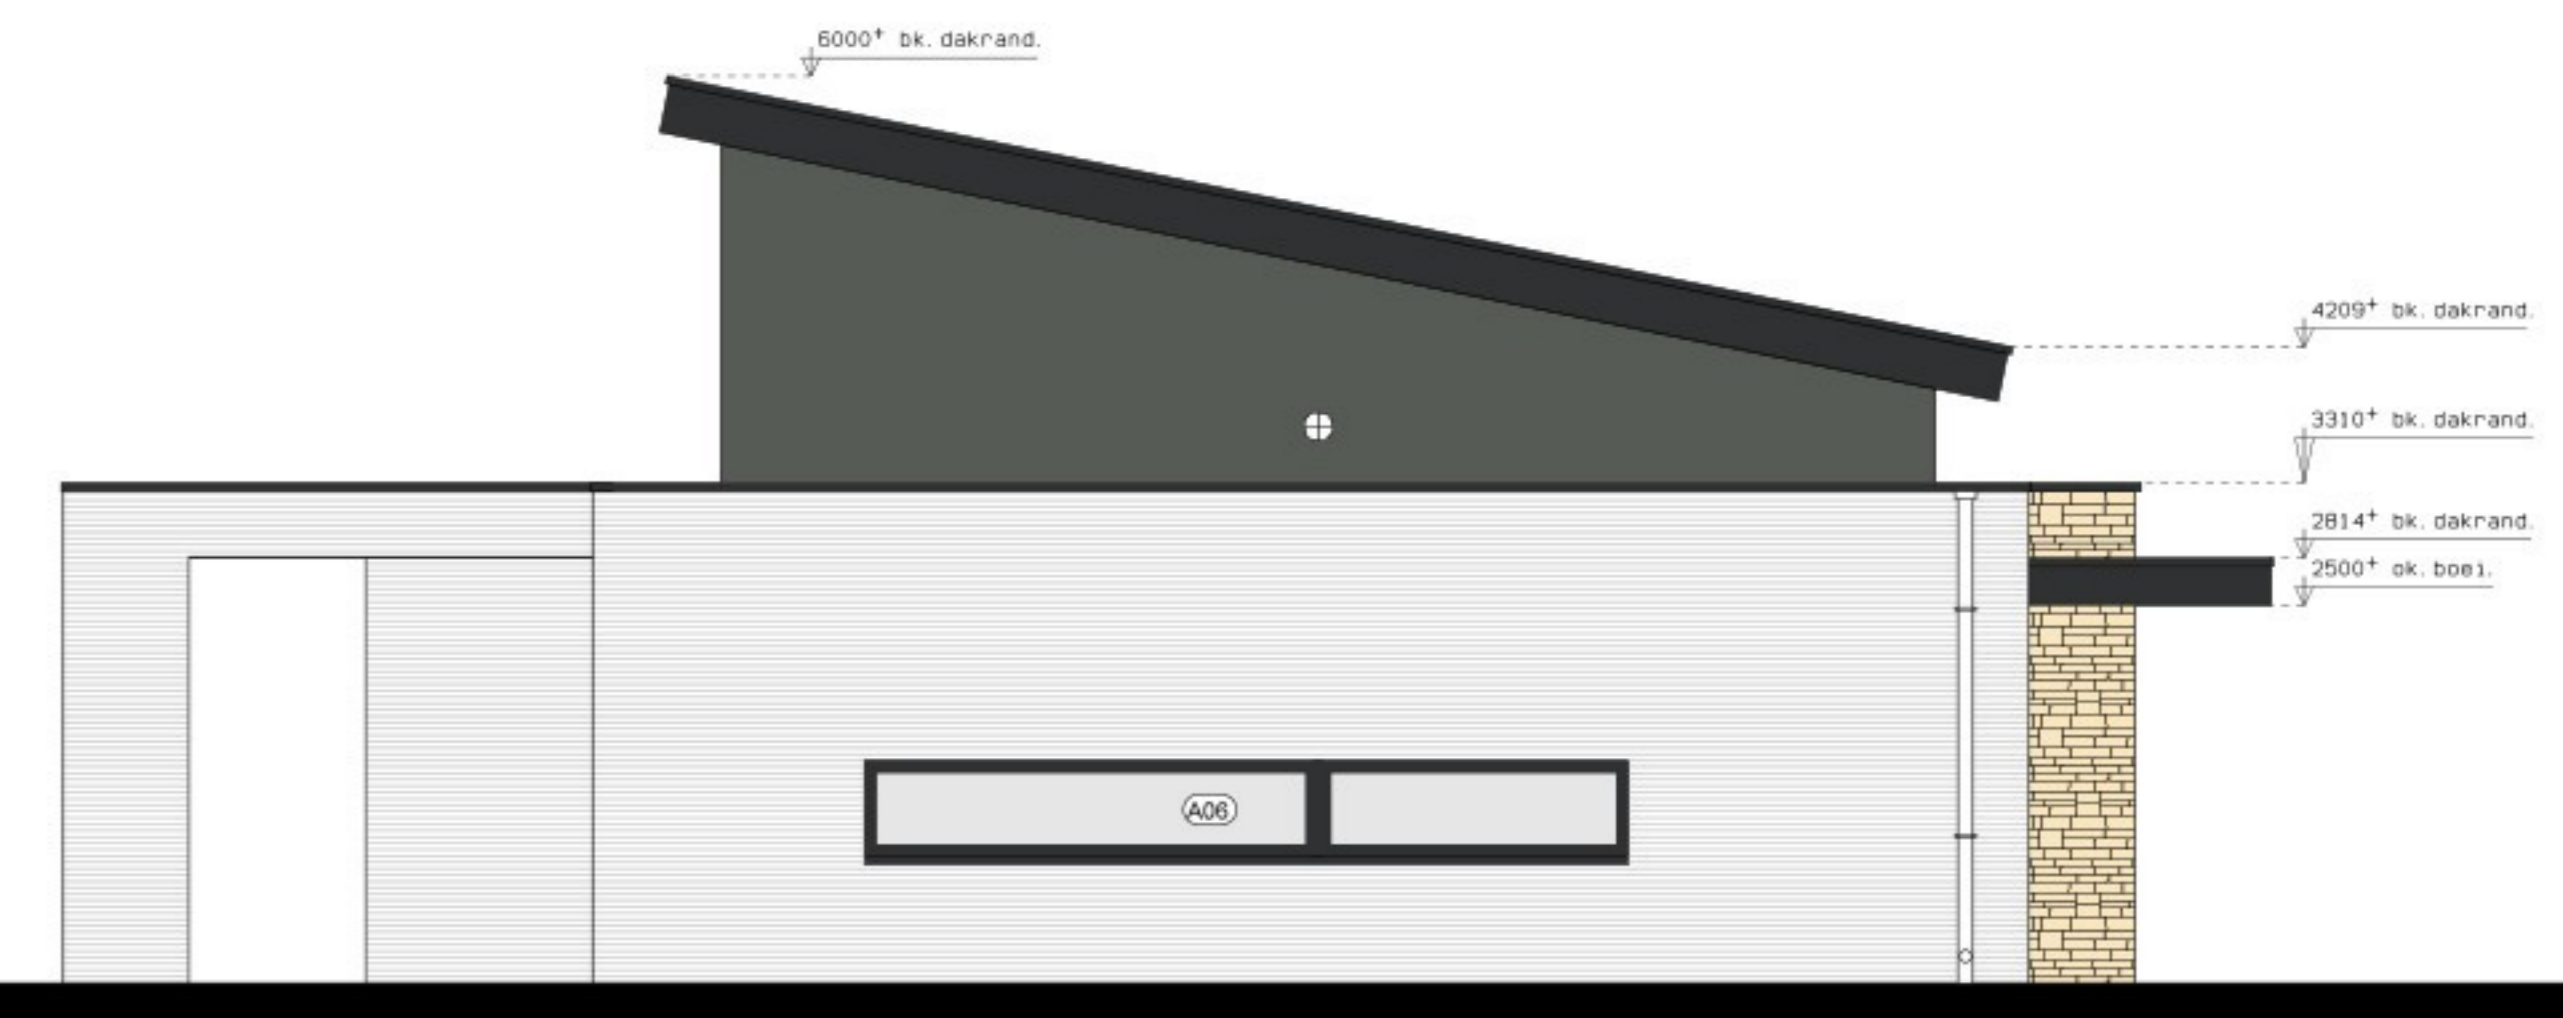

Zijgevel links

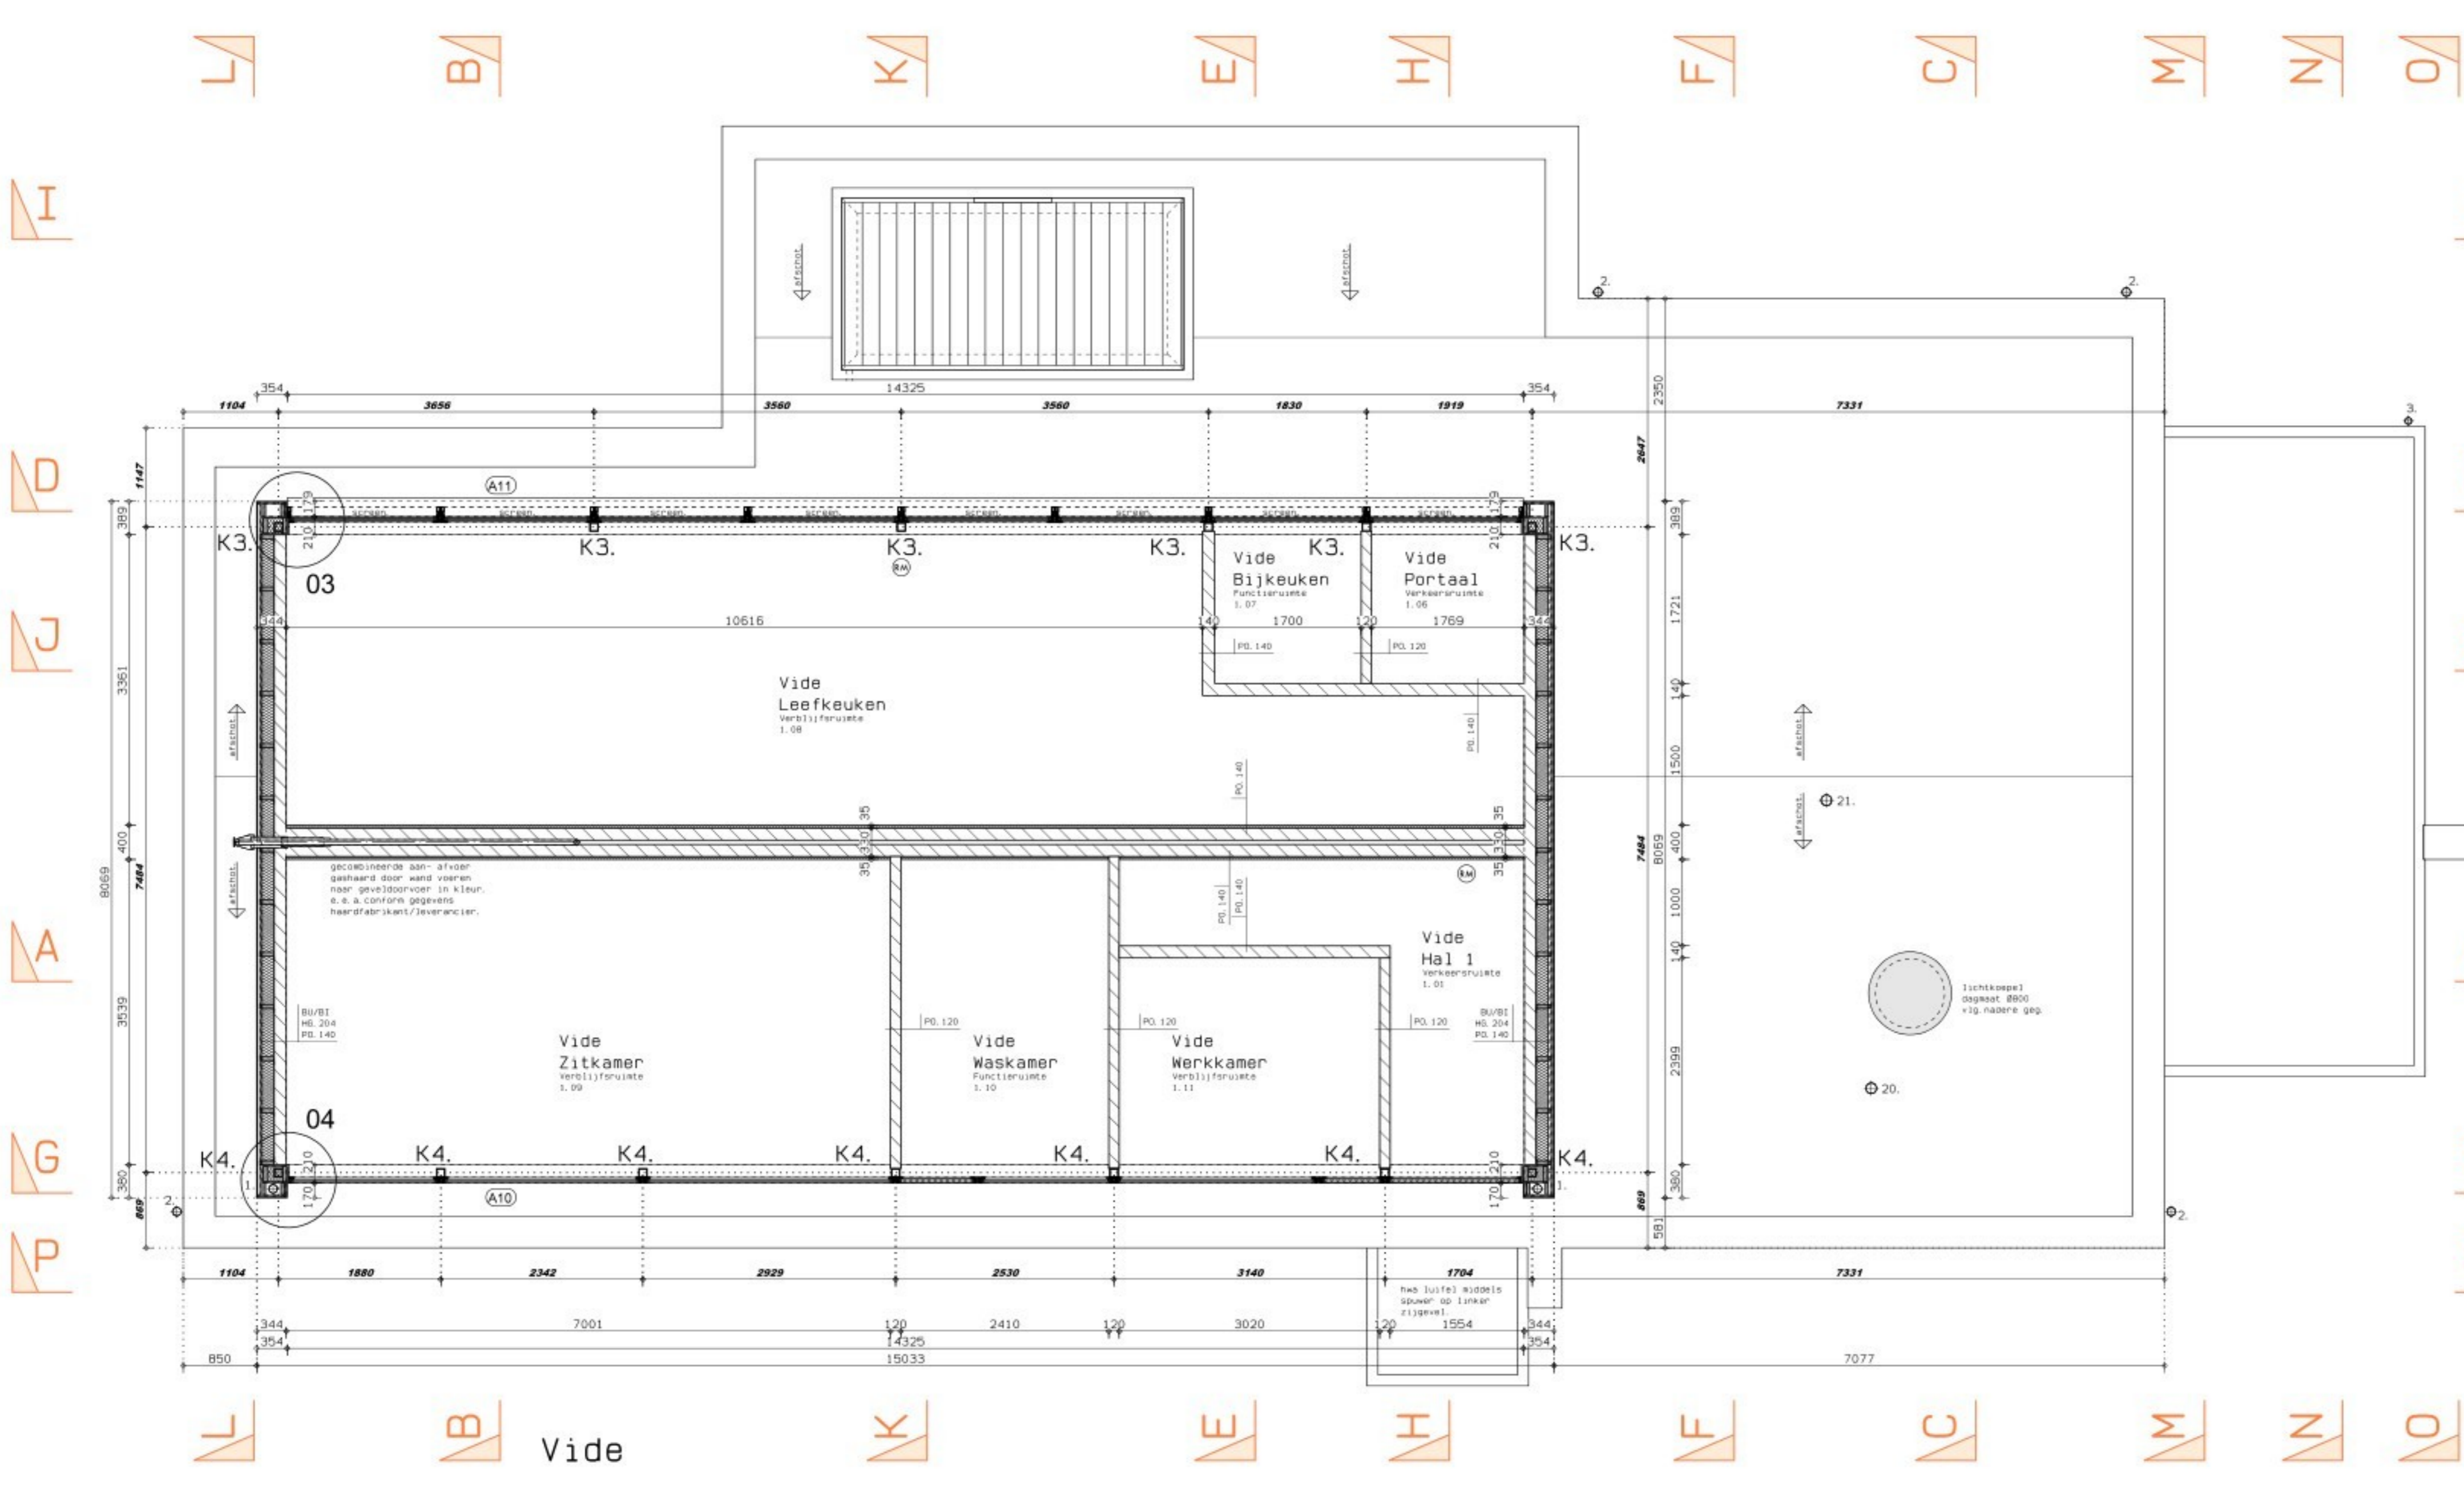

8mm rockpanel op ventilerende achterconstructie tegels 28x45cm t.o.v. plaatranden 28x70cm. verticaal regelwerk 35x43mm h.o.h. 610mm tegen HSB binnenwand. waterkerende dampdichtende folie. 10mm cementgebonden plaat. regelwerk 45x100mm h.o.h. 610mm waartussen dubbellaags Kingspan Kooltherm K12 (2) HSB Plaat dikte 180mm Rf=0,4762K/W. PE folie dikte 0,2mm. 10mm cementgebonden plaat.

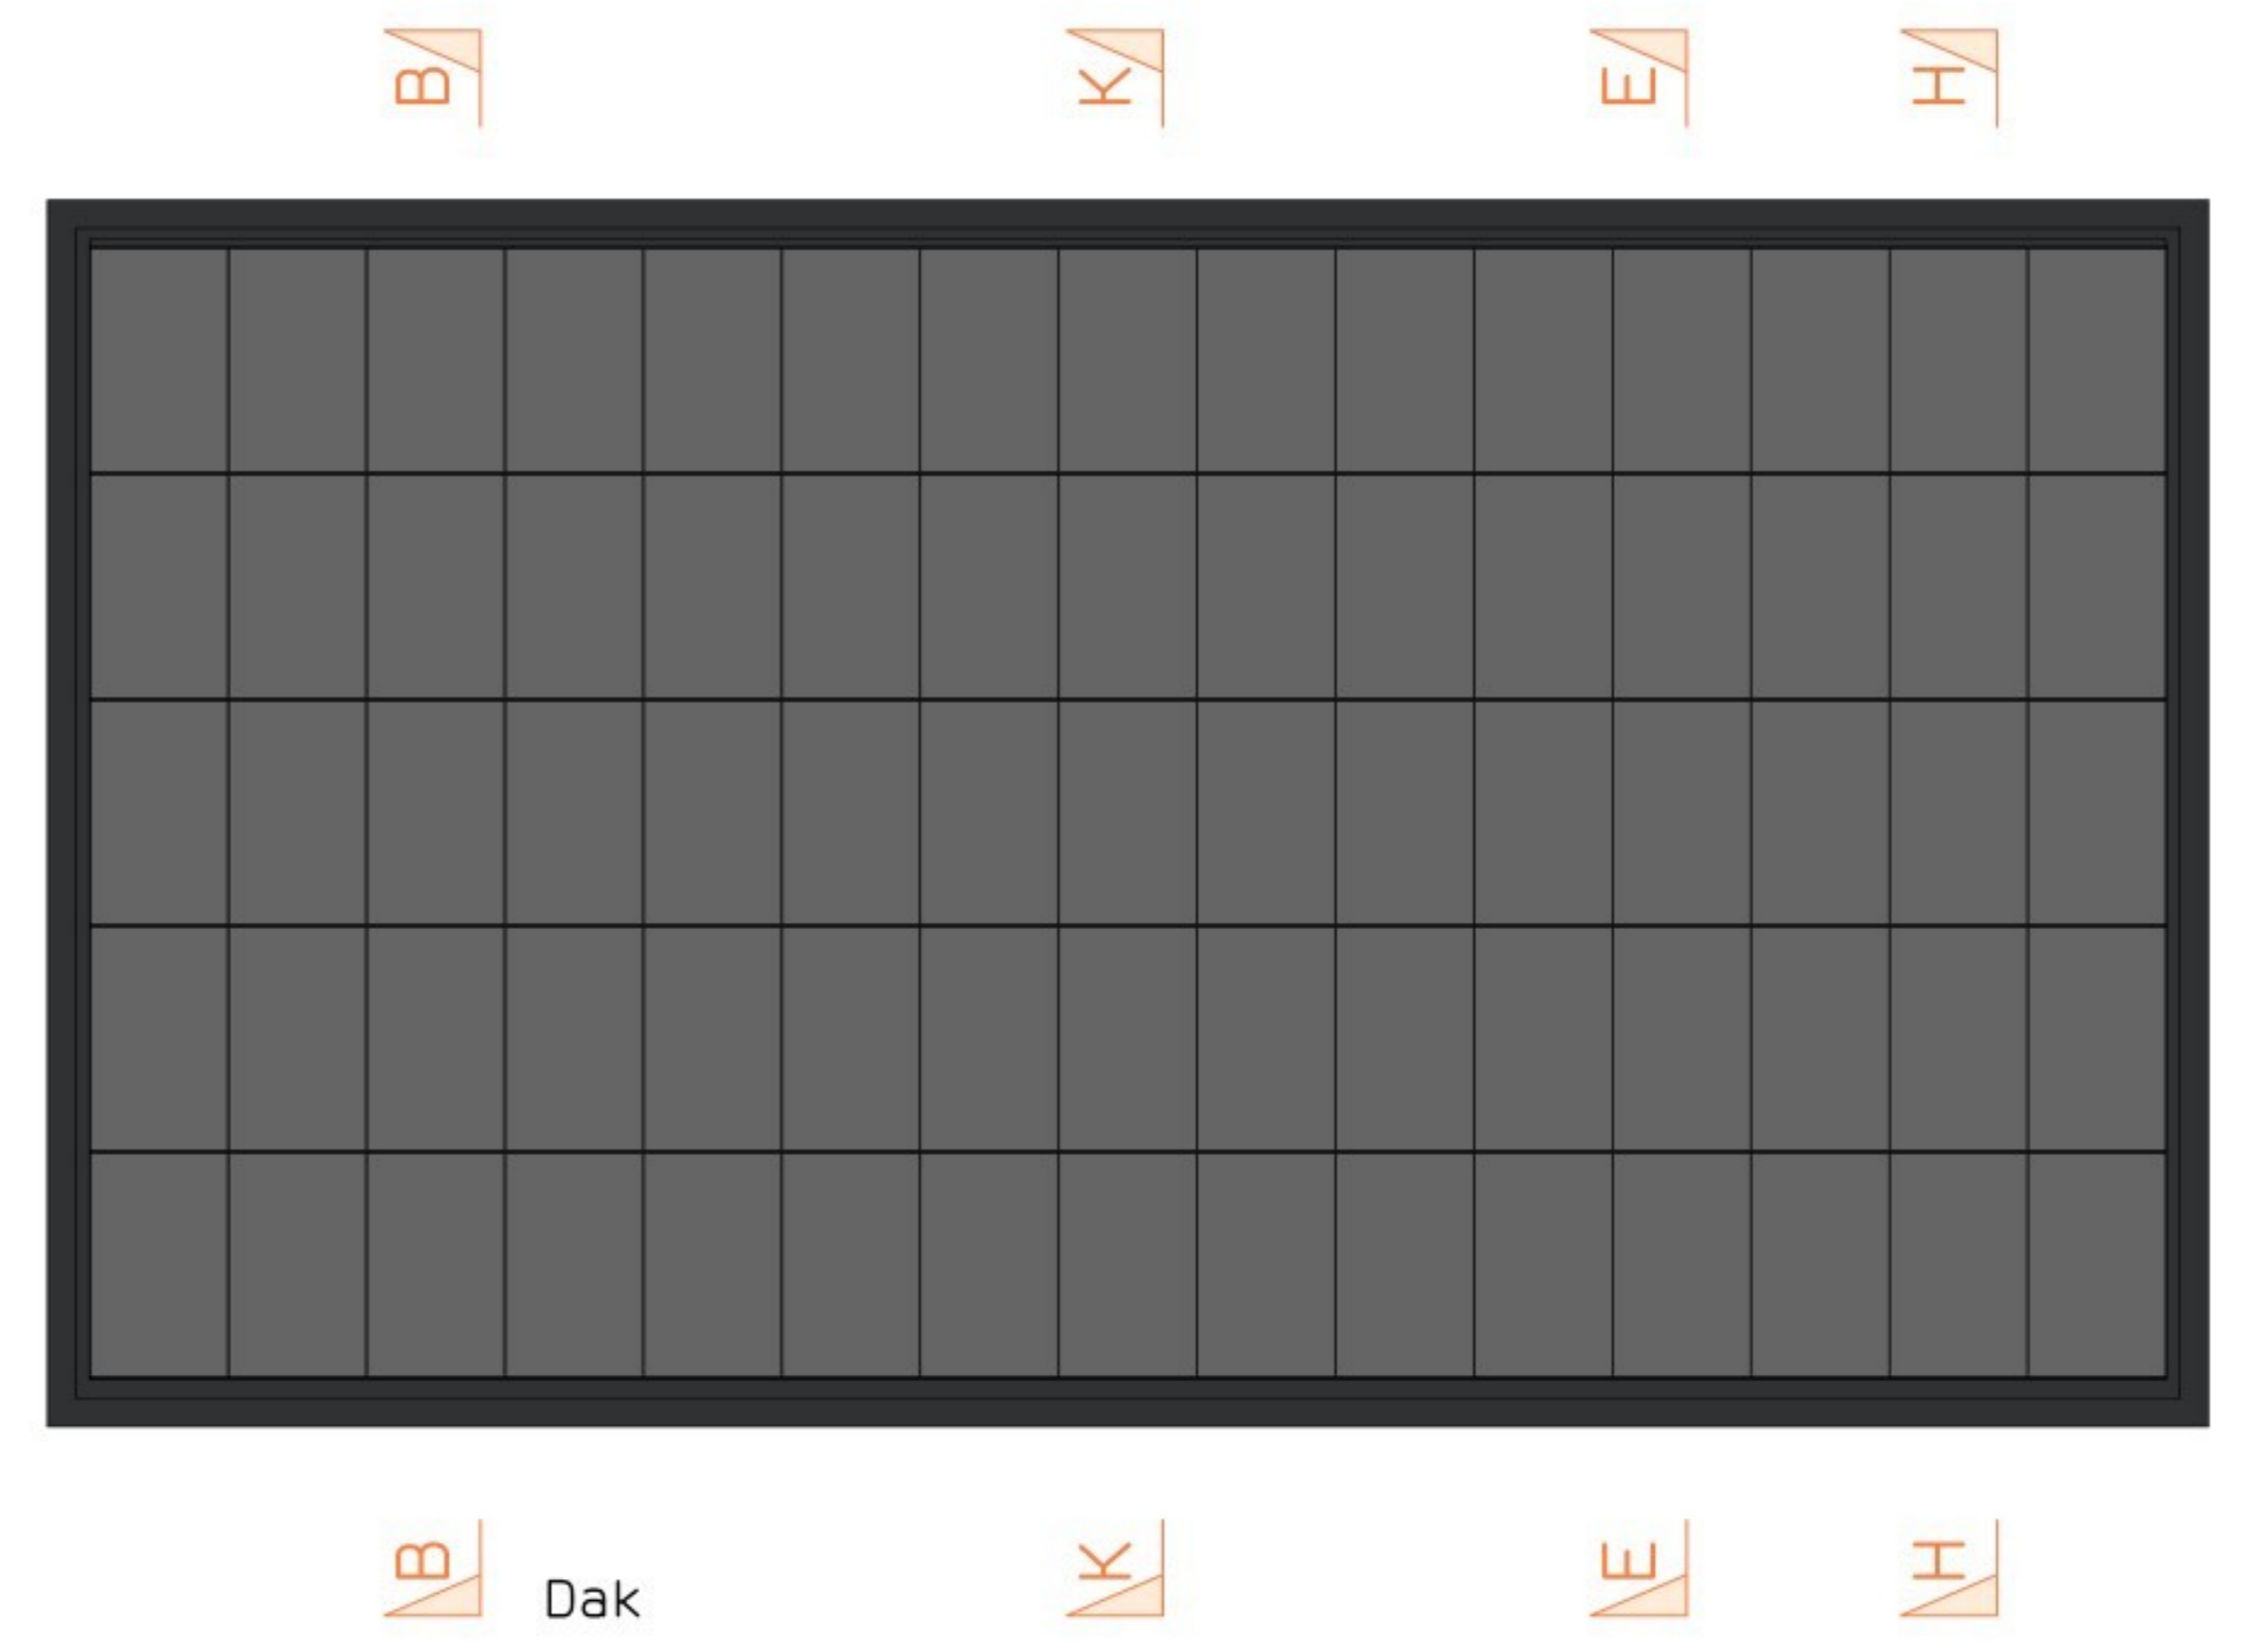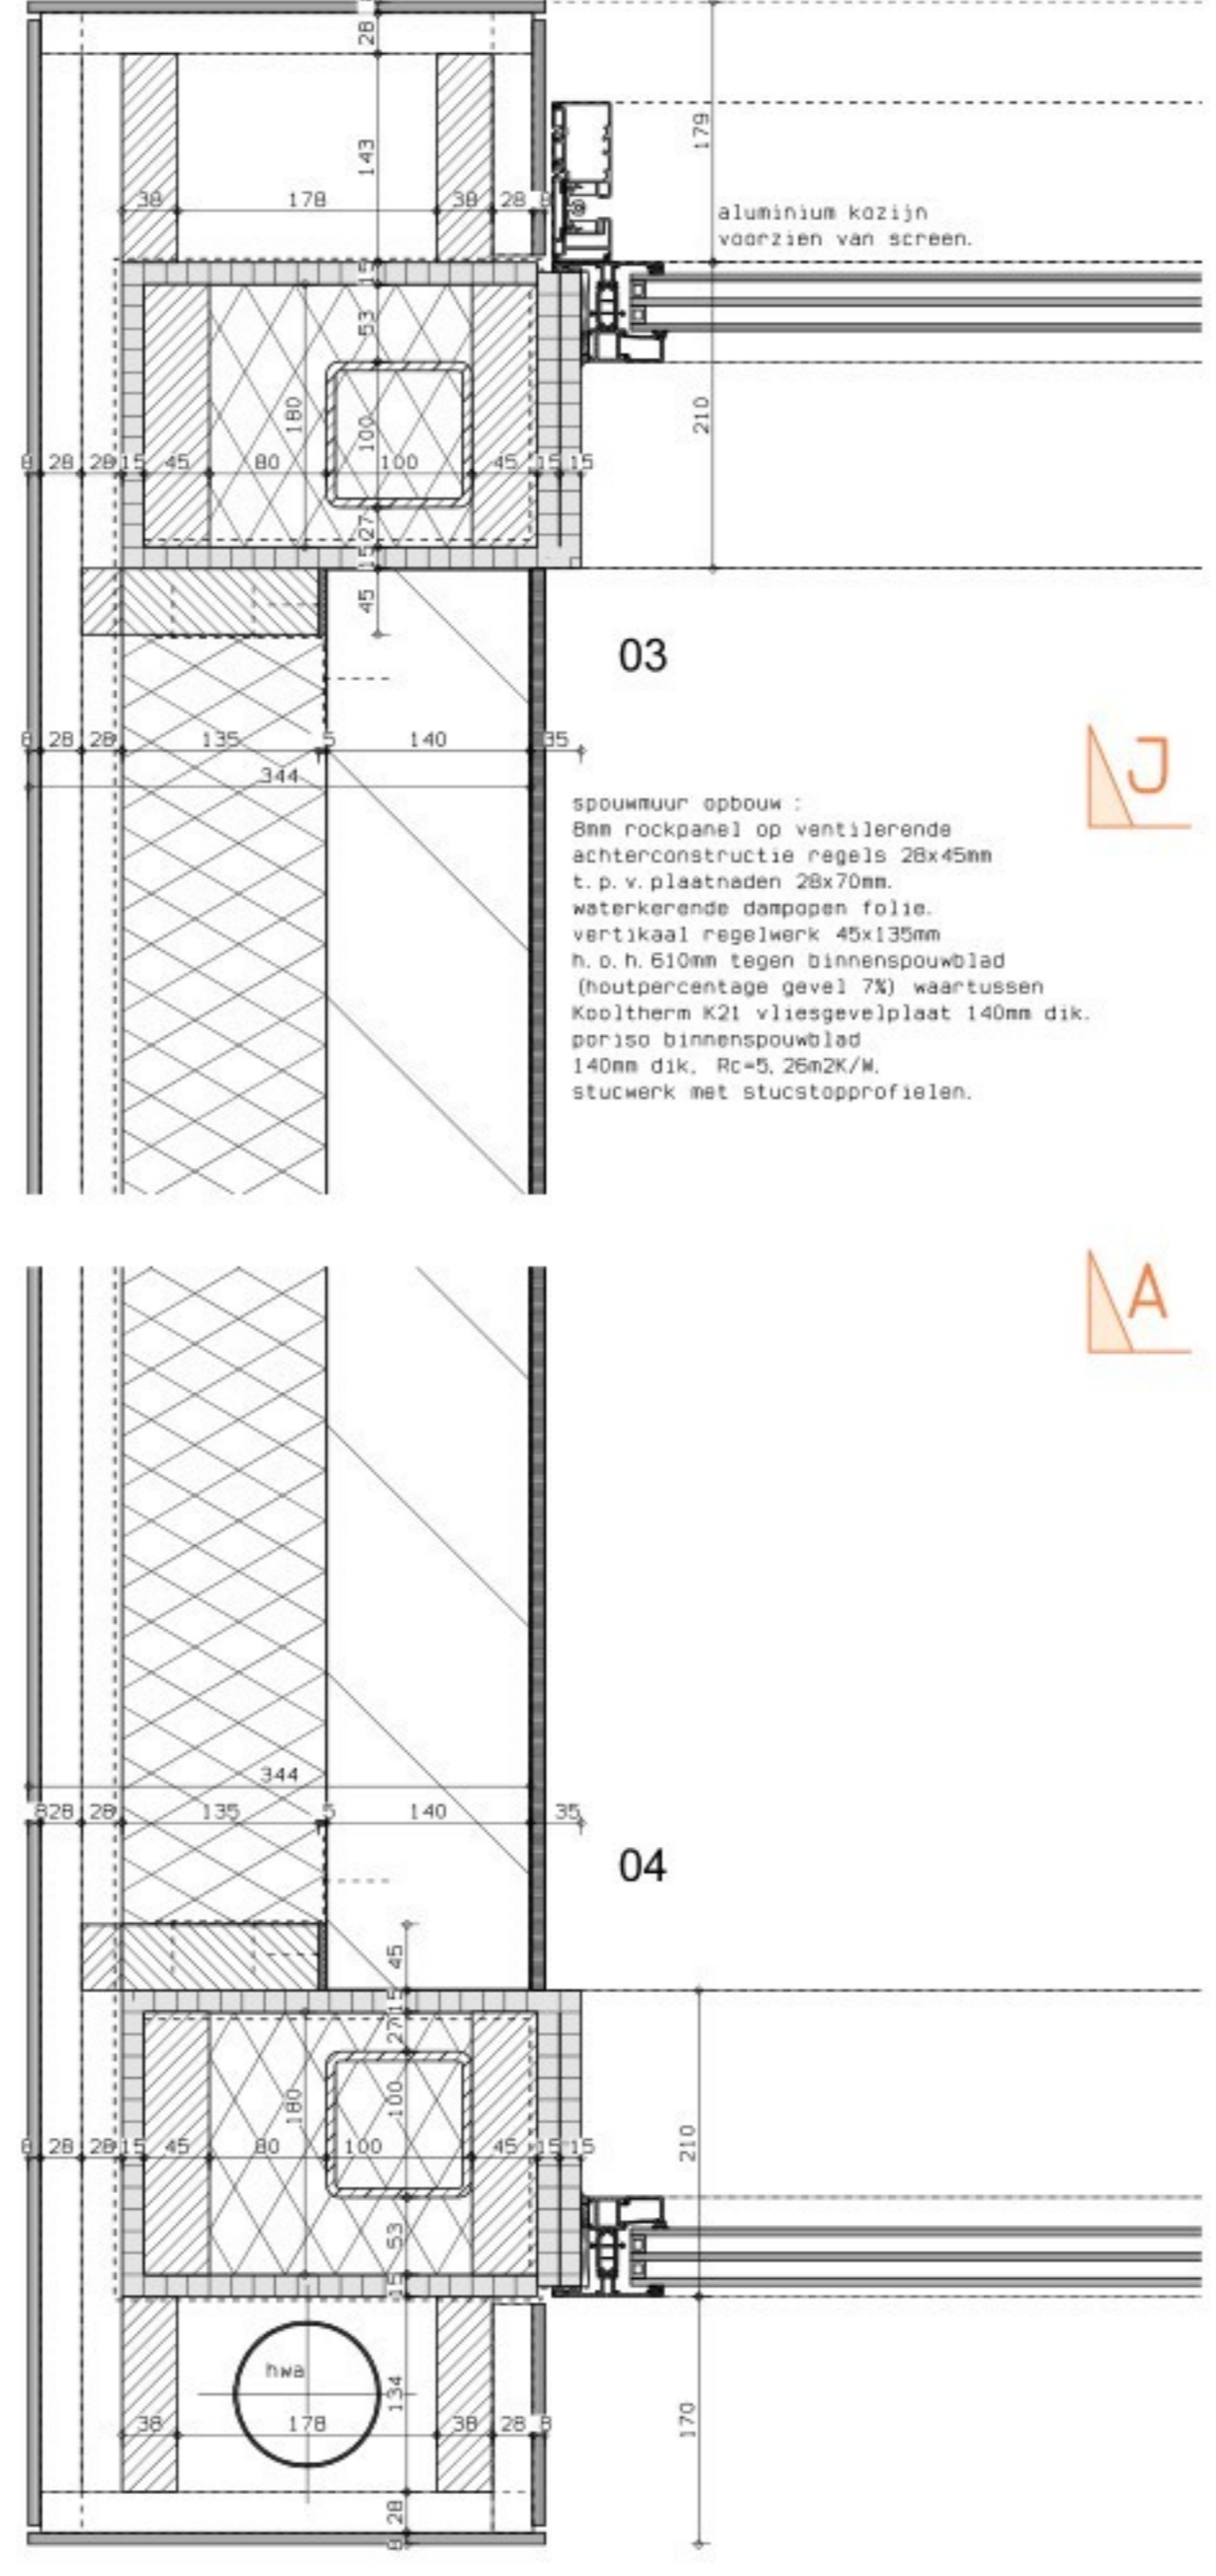

Dak