





Definitief ontwerp




Eventuele maatvoering is indicatief. Aan deze schetsen kunnen geen rechten worden ontleend.

"EIGENDOM EN AUTEURSRECHT":

Alle schetsen, tekeningen en verdere gegevens blijven eigendom van **SelektHuis Ontwikkeling BV**, ongeacht wiens handen zij zijn gesteld of zich bevinden.

Afdrukformaat: A3 liggend, ten behoeve van behoud schaal verhouding.

 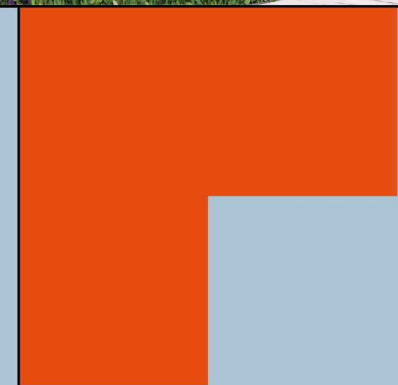 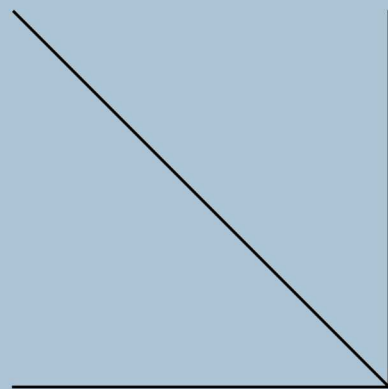

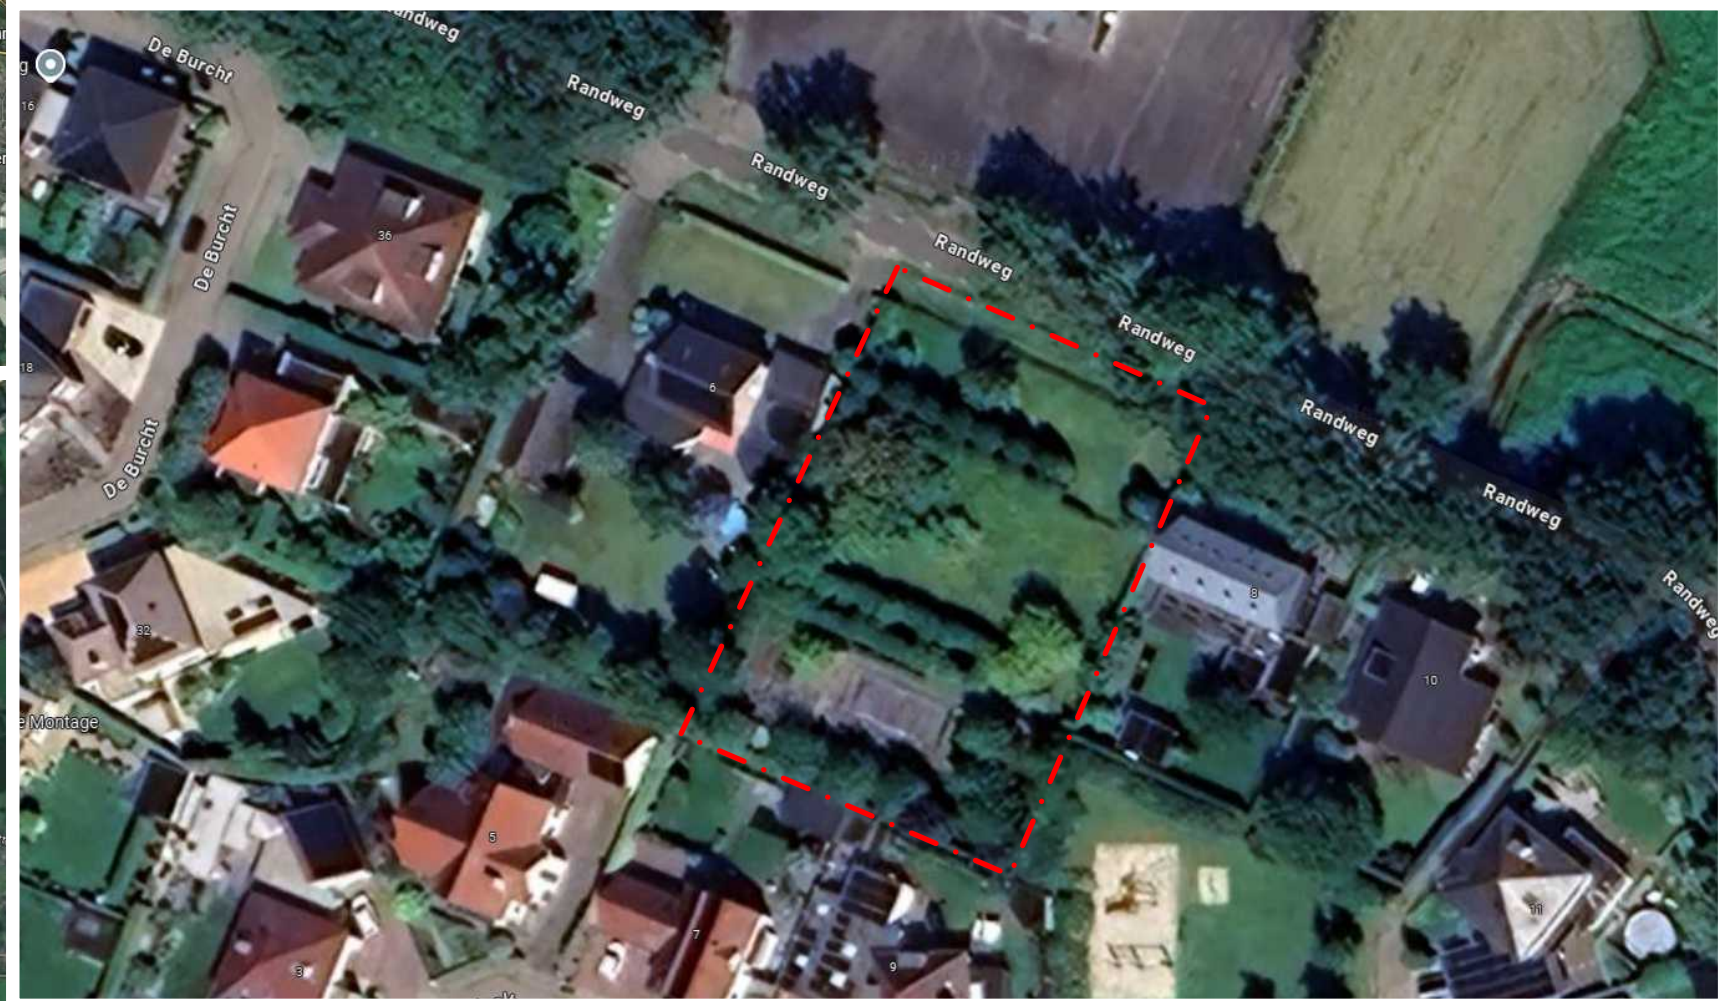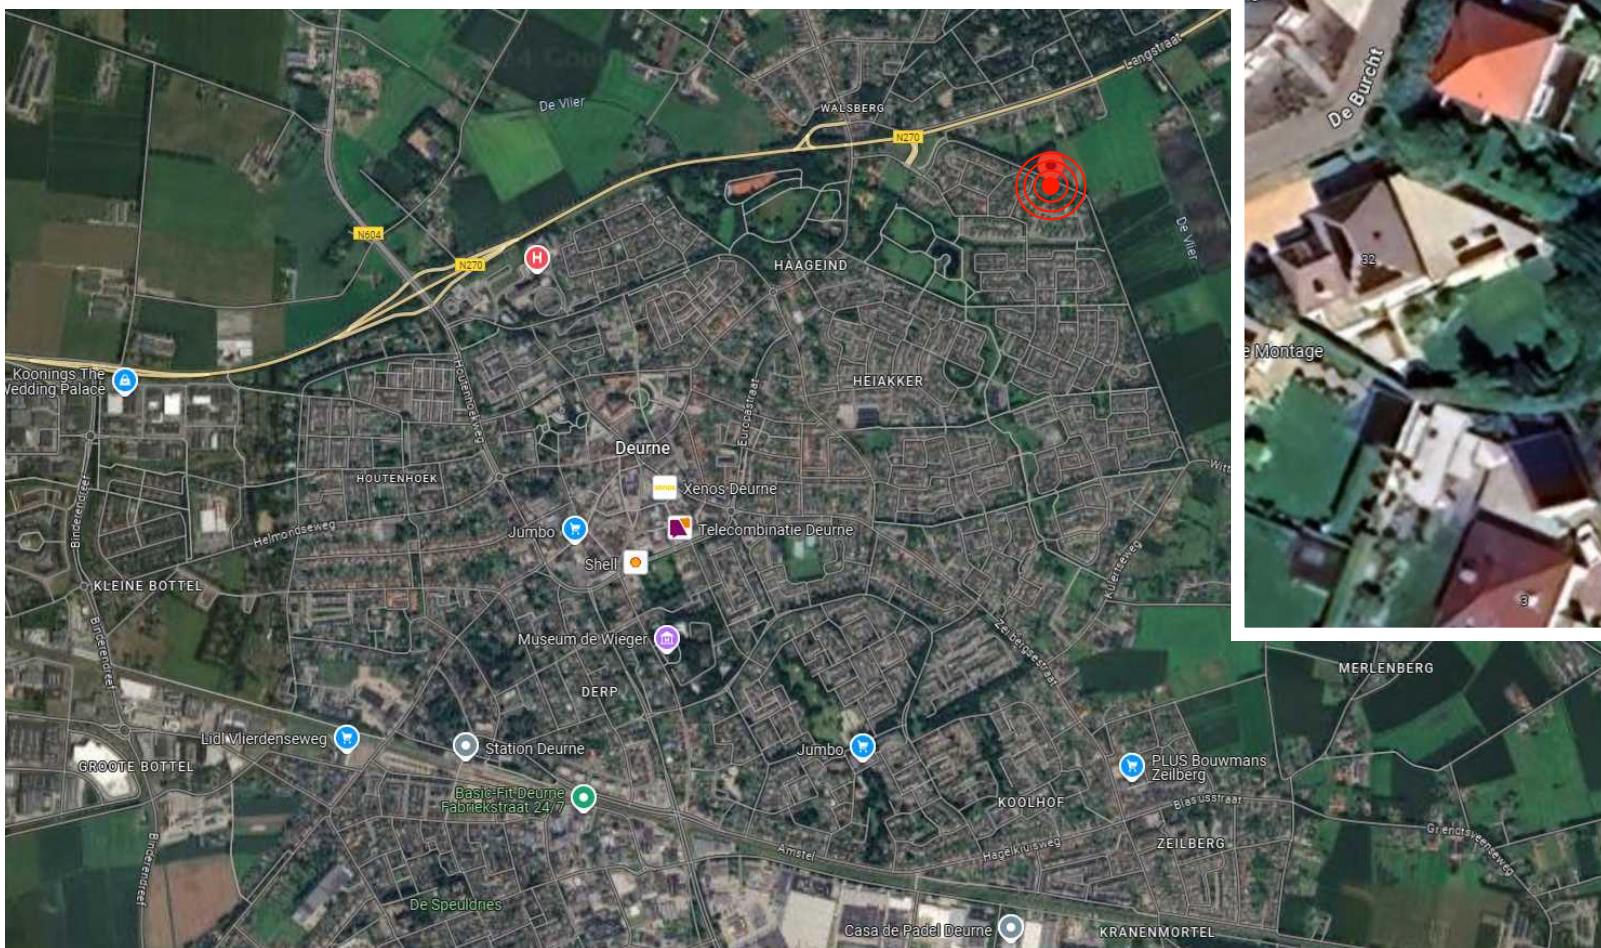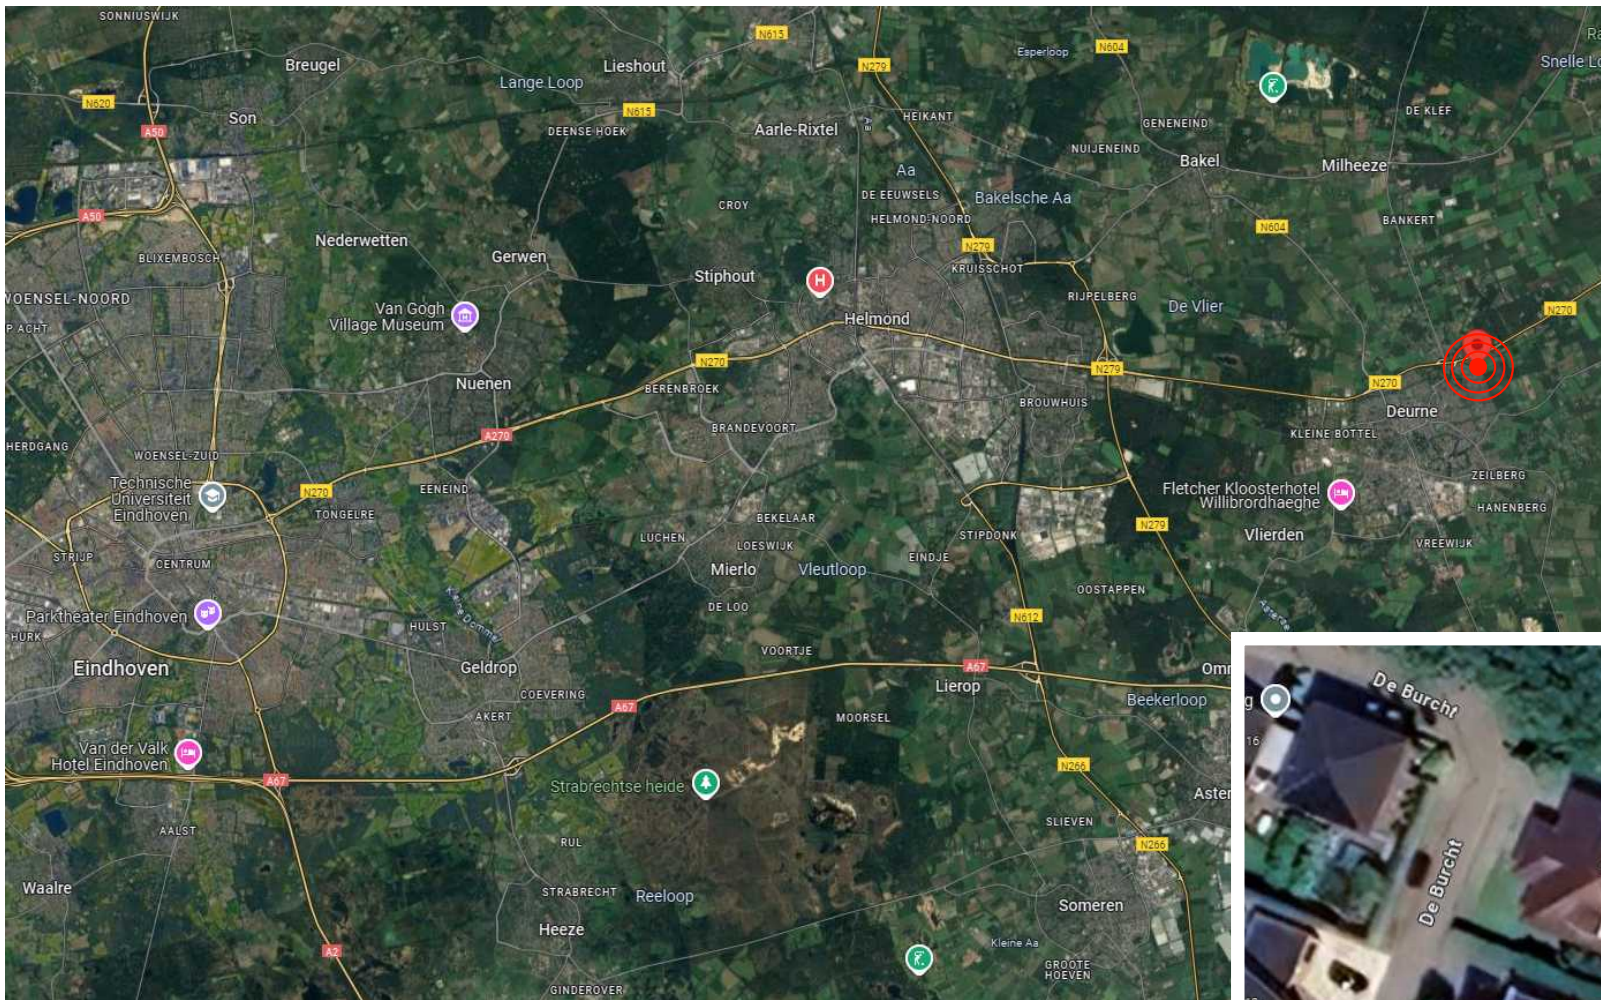


Locatie

Opnieuw zoeken

184522, 386930

Deze coördinaten liggen in
Perceel Deurne (DNE00) C 3999

Toon documenten op gekozen locatie

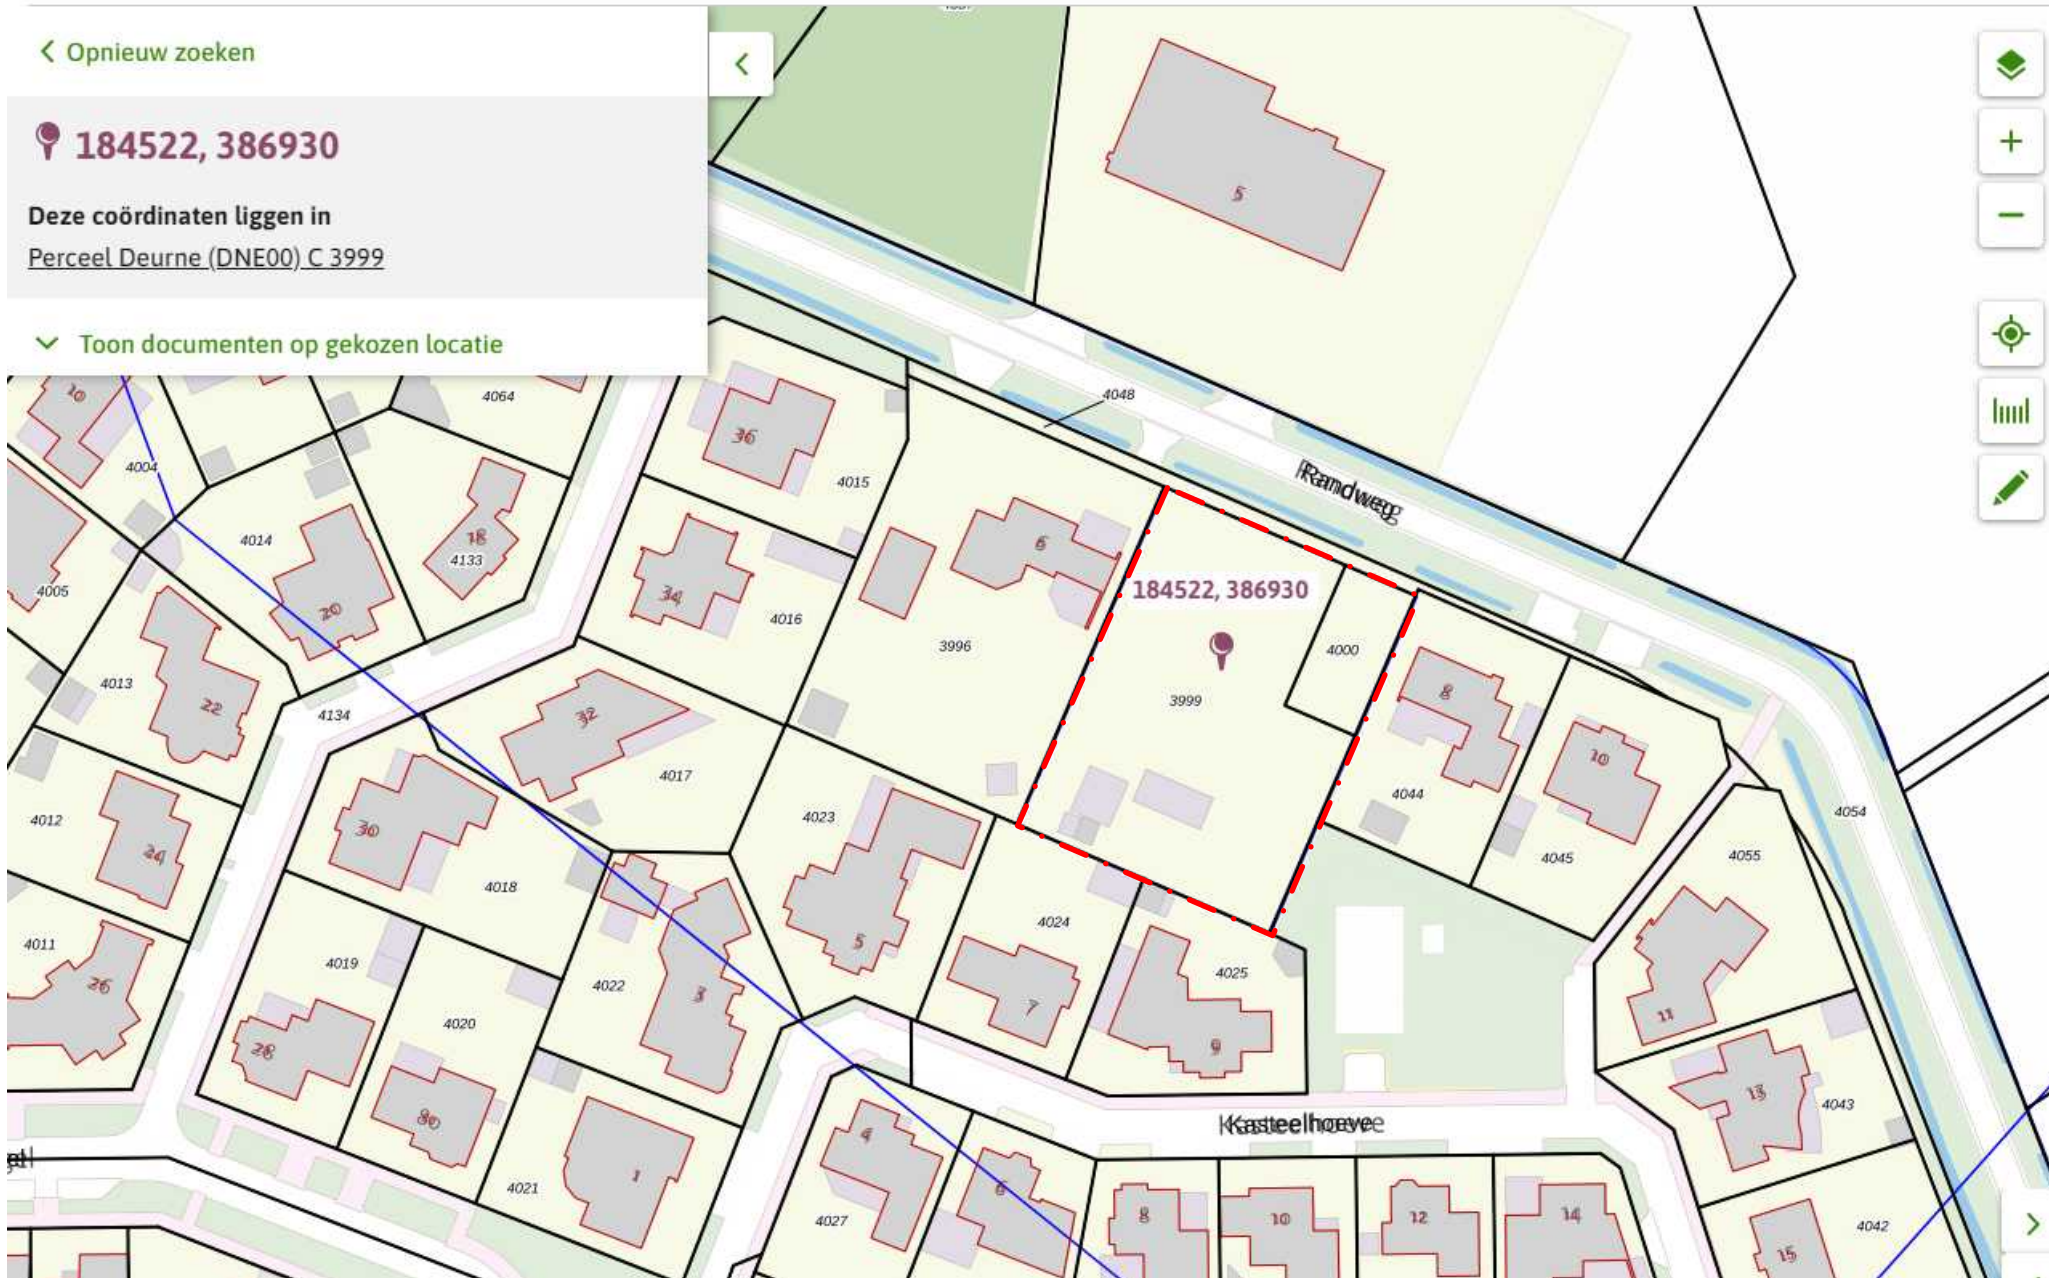

Heiakker e.o. / Noordrand

Beheersverordening Gemeente Deurne

meer kenmerken

vastgesteld 11-10-2016 - geheel onherroepelijk in werking

Plekinfo Regels Bijlagen bij regels Toelichting Bijlagen bij toelichting

Gerelateerd Overig

Besluitsubvlakken (1)

maximum aantal wooneenheden - 1

Besluitvlakken (3)

Waarde - Archeologie Hoog


aardkundig waardevol

Woongebied


gemeente : Deurne
 bouwplaats : Deurne
 bouwstraat : Randweg
 kavelnr. : n.t.b.
 kad. gemeente : Deurne
 sectie : C
 nummer : 3999



- footprint hoofdbouw
- bijgebouw
- perceelgrens
- voorgevelrooilijn

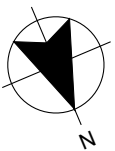

gemeente : Deurne
 bouwplaats : Deurne
 bouwstraat : Randweg
 kavelnr. : n.t.b.
 kad. gemeente : Deurne
 sectie : C
 nummer : 3999

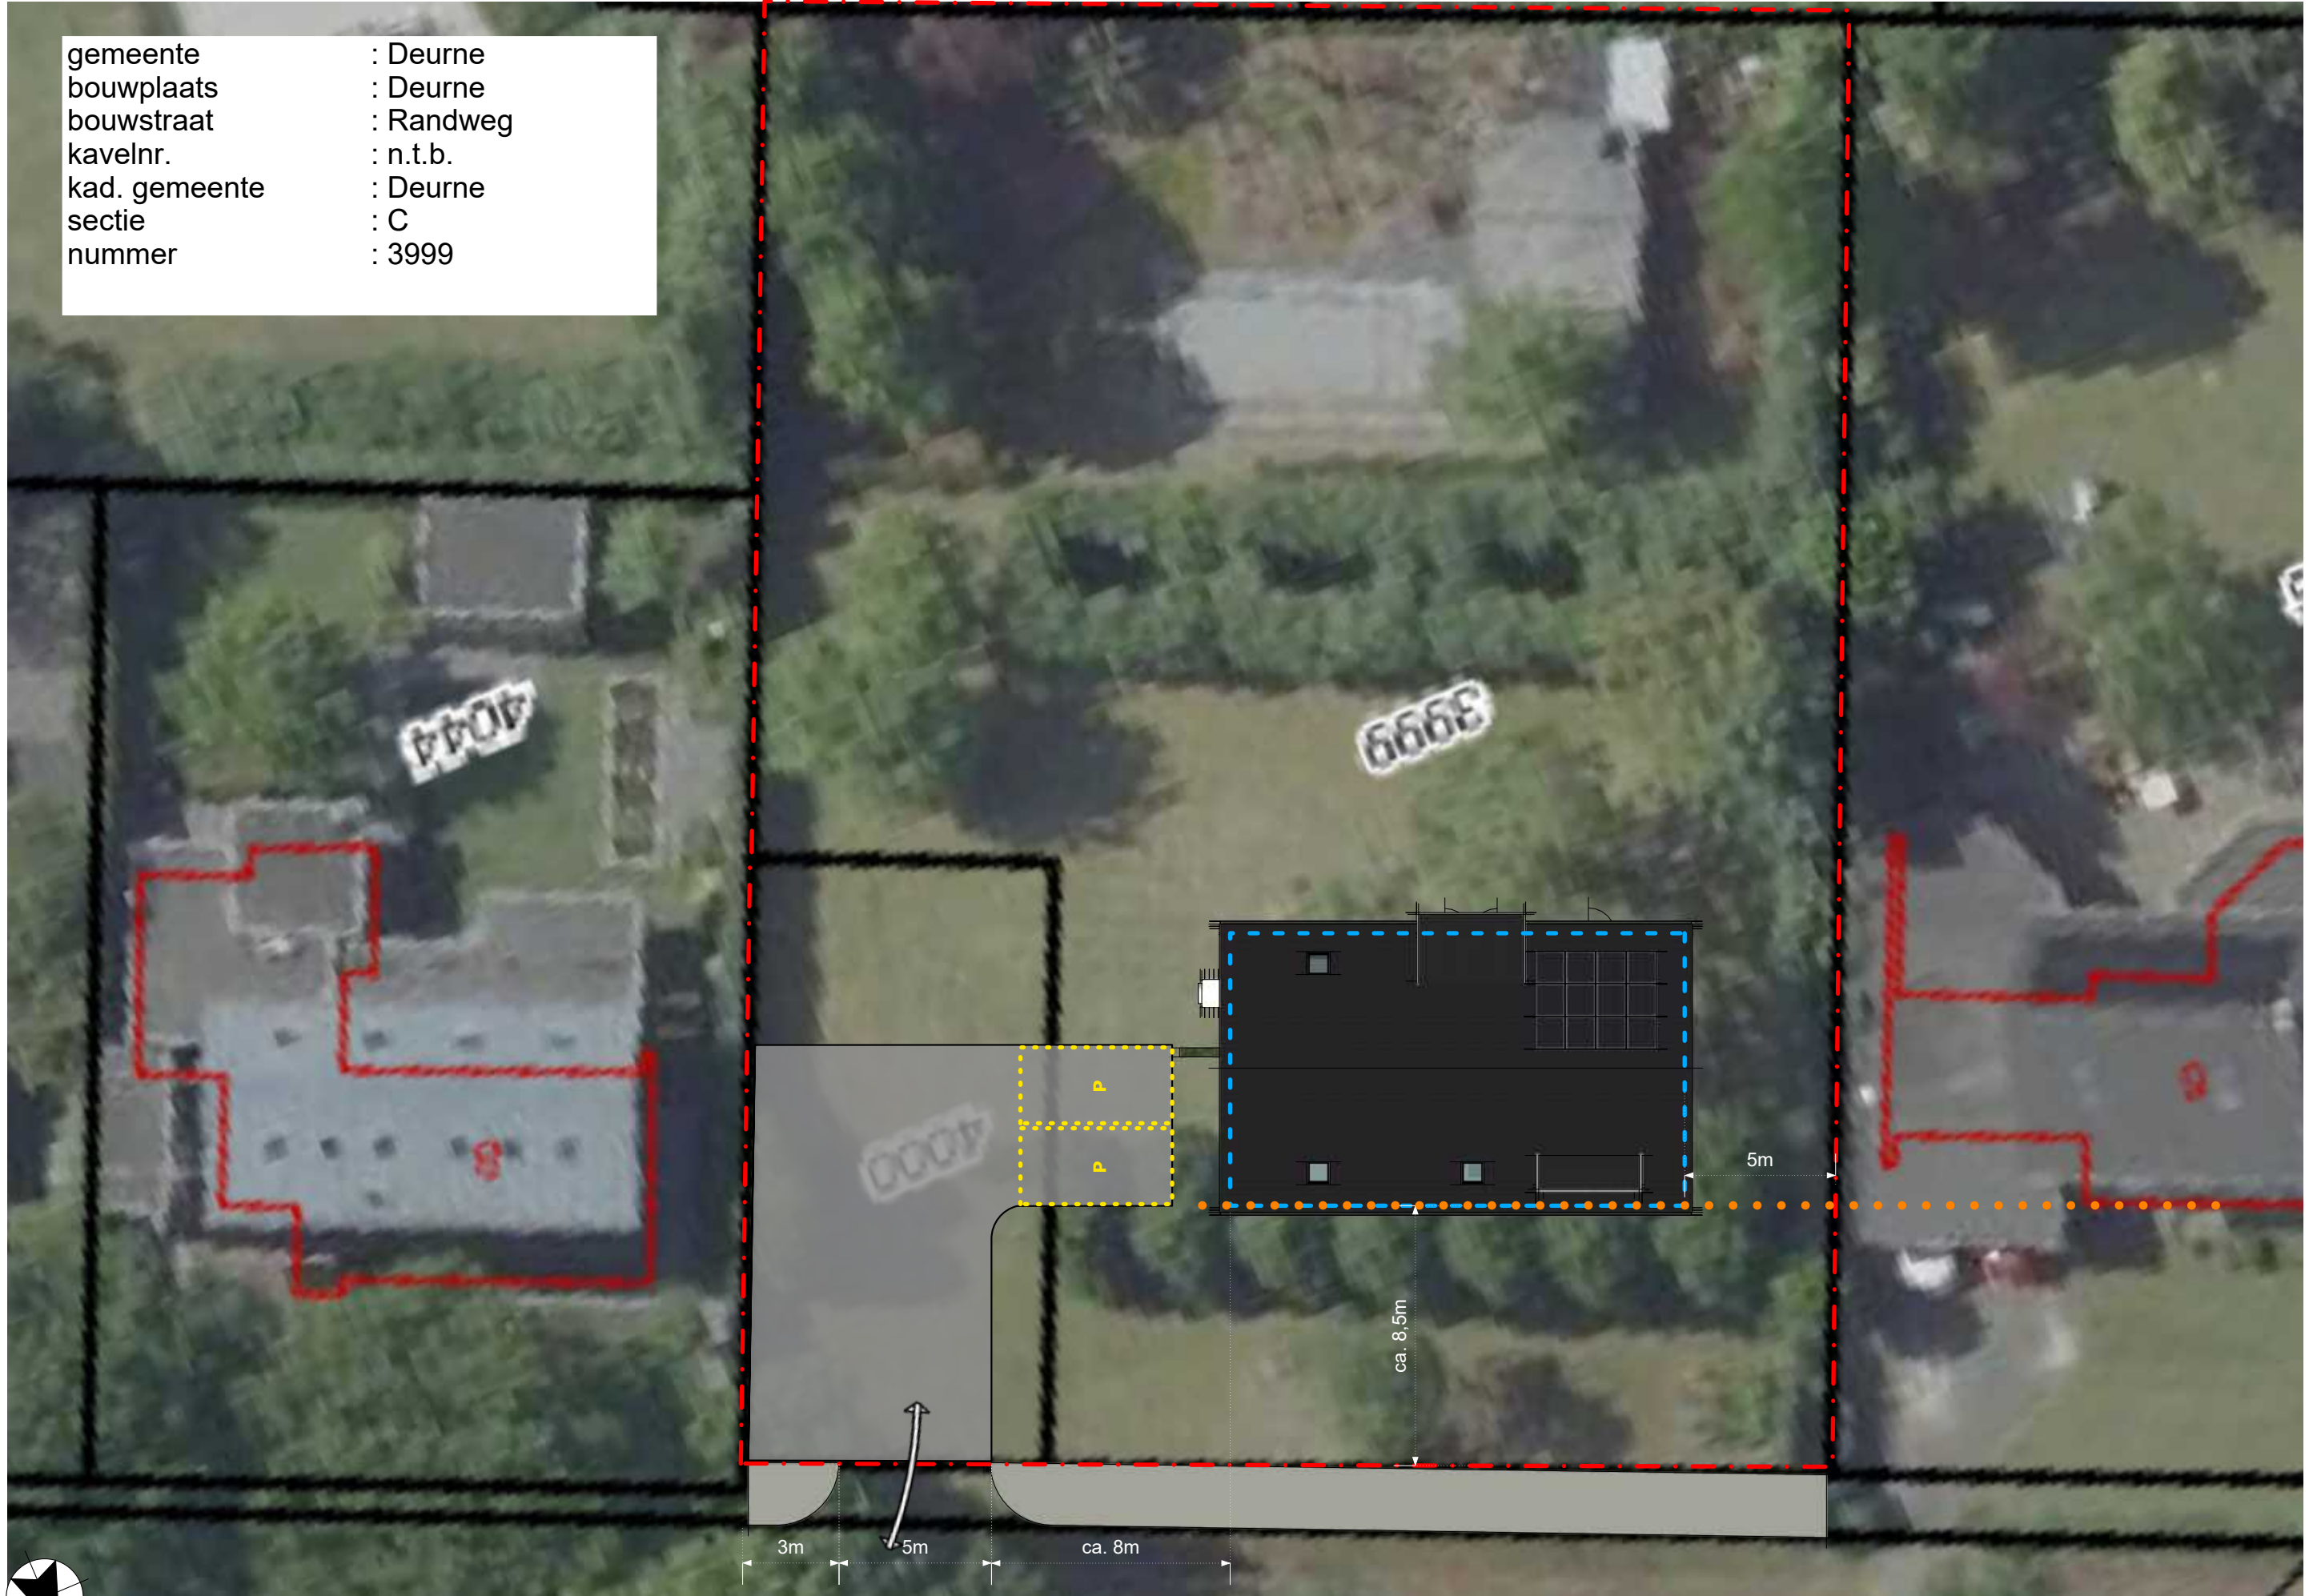


Situatie - 1:200

- - - footprint hoofdbouw
 - - - perceelgrens
 P parkeerplaats 2,5 x 5,0 m
 • • • voorgevelrooilijn

Begane grond

Plattegrond - 1:100

--- Stabiliteitswand(en) | (afmeting: 3500mm x n.t.b. mm)

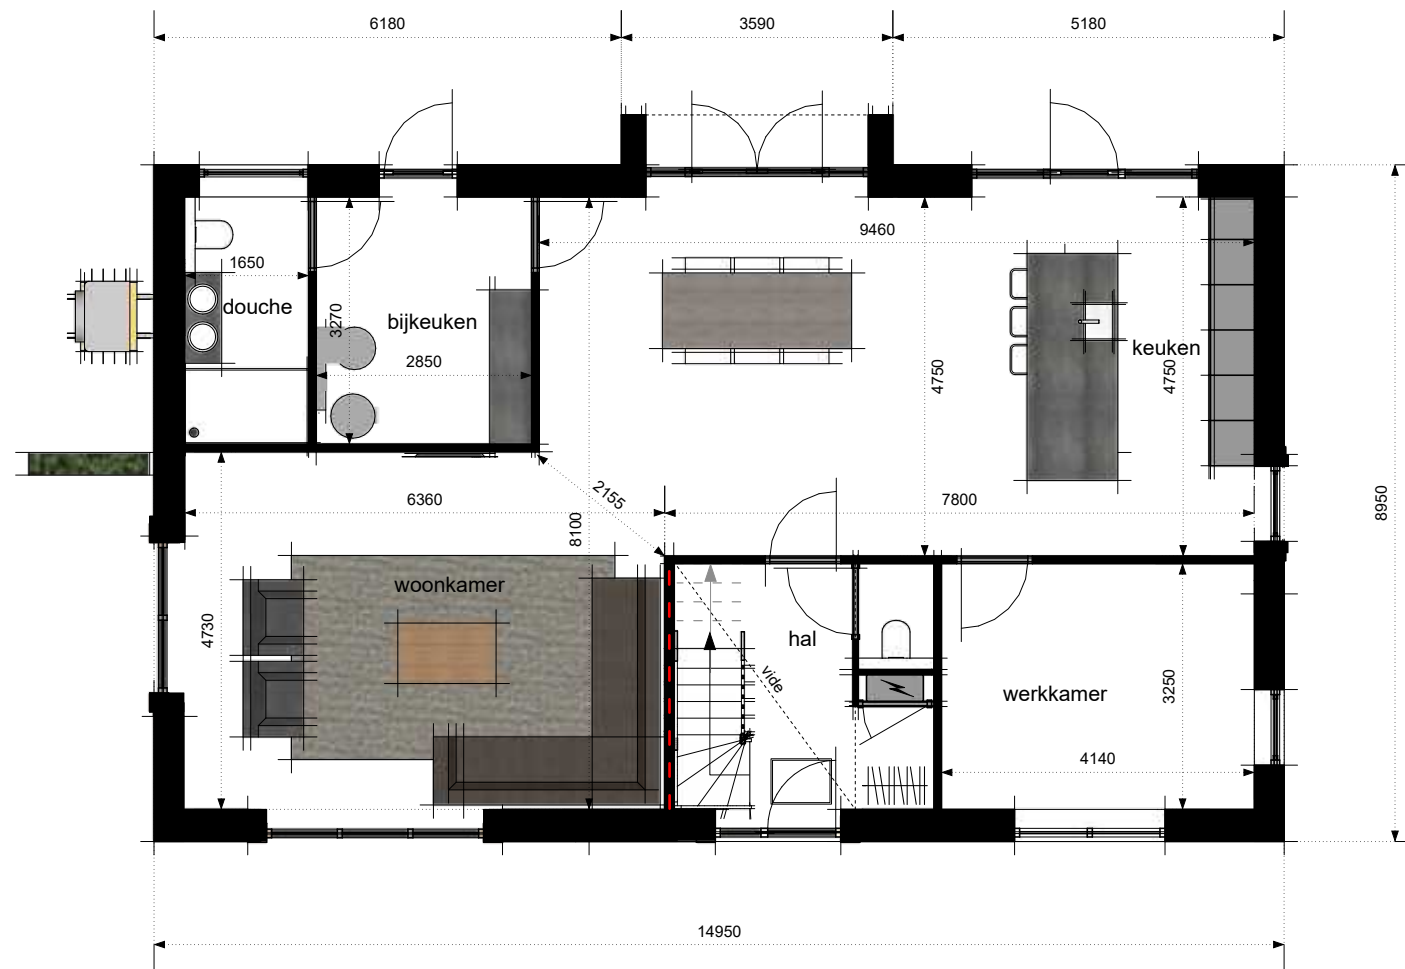

* afmetingen op de plattegrond zijn indicatief.

1ste verdieping


Plattegrond - 1:100

— Constructief knieschot



* afmetingen op de plattegrond zijn indicatief.

zolder
Plattegrond - 1:100

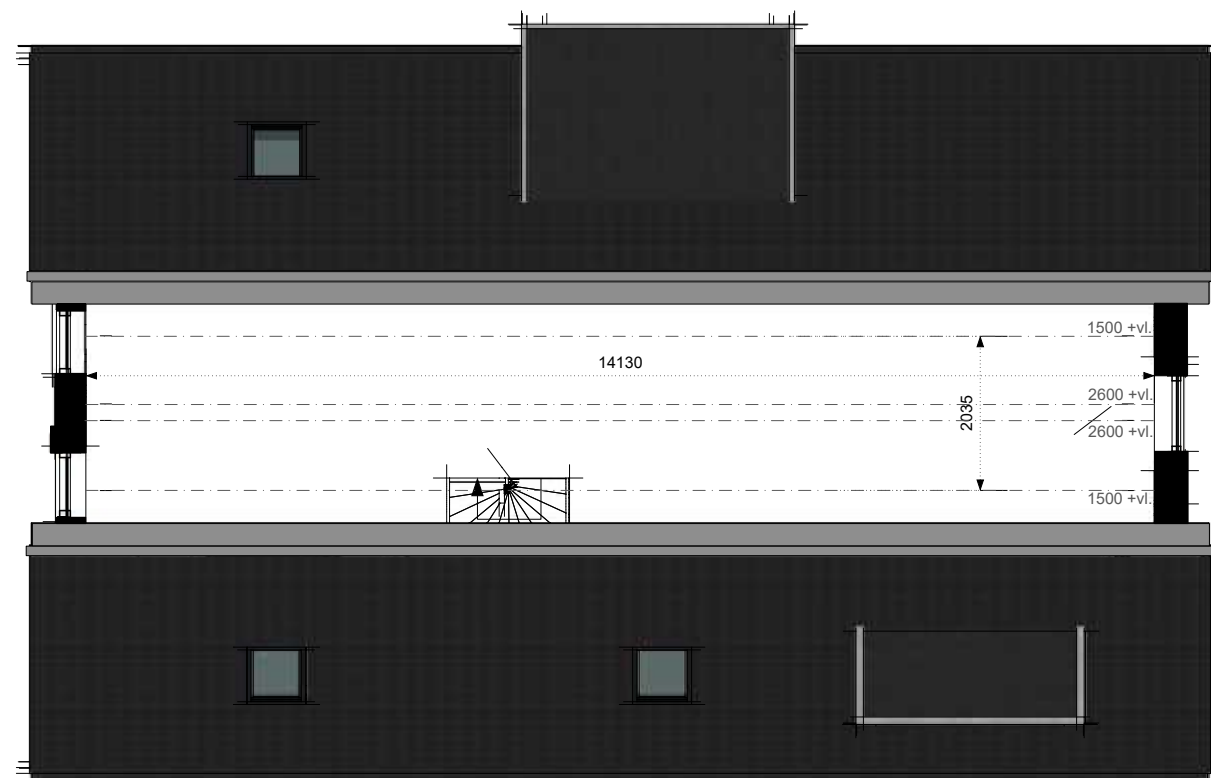



Vorgevel



Rechterzijgevel

Gevelaanzichten - schaal 1:100



Achtergevel



Linkerzijgevel

Gevelaanzichten - schaal 1:100



3D Impressie



3D Impressie



3D Impressie



Principe doorsnede

MATERIAALSTAAT

Onderdeel	Materiaal	Kleur
gevel	baksteen	grijs-rood gemeleerd, cementgrijs gevoegd
trasraam	baksteen	grijs-rood gemeleerd, donker gevoegd
gevelaccent (staanders)	eiken houten balken	natuur
gevelaccent (vlakken)	verduurzaamd hout, dubbele rohmbus	natuur
raamdorpels	hardsteen	lichtblauw gezoet
dakbedekking	keramische dakpan vak model	antraciet
dakkapel	w.b.p.	antraciet
kozijnen	hard hout	wit
ramen & deuren	hard hout	wit

BRUTO HOEVEELHEDEN

conform wijze van meten bestemmingsplan

oppervlakte doorsnede	= 59,65 m ²
inhoud hoofdbouw	= 900 m ³ (incl. o.k. vloer 400-Peil)
oppervlakte hoofdbouw	= 134 m ²
oppervlakte bijgebouw	= ca. 000 m ²
hoogte bijgebouw	= ca. 0000 mm

* hoeveelheden zijn indicatief, kan afwijken door basering op schetsplan

* afmetingen op de doorsnede zijn indicatief.