

Kennelweg

Enkel bestemming : Bos



Bedrijf buitengebied gebonden

Bedrijf buitengebied gebonden


Enkel bestemming : Bos

Bladmosweg

Neerkantseweg

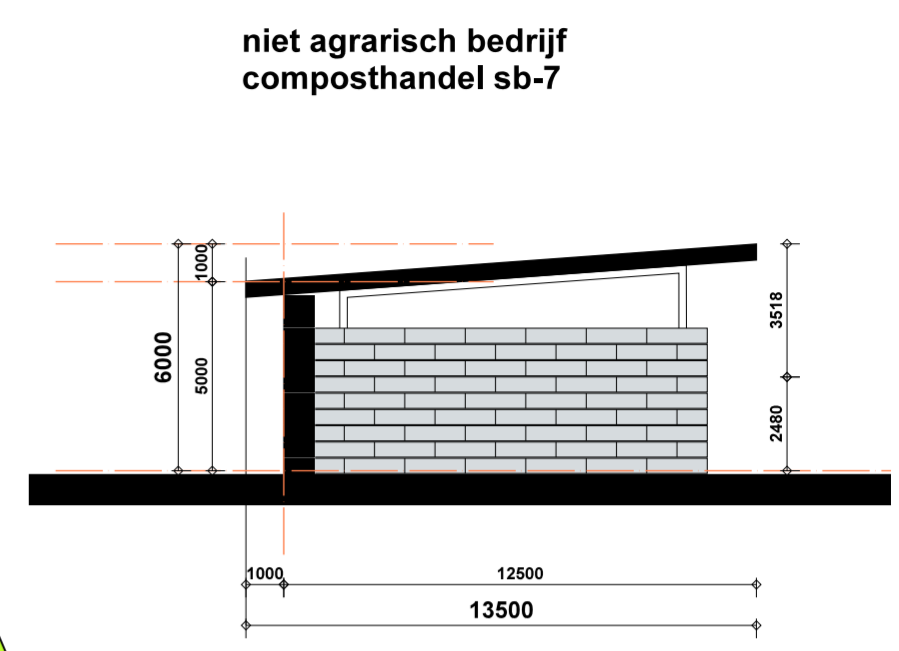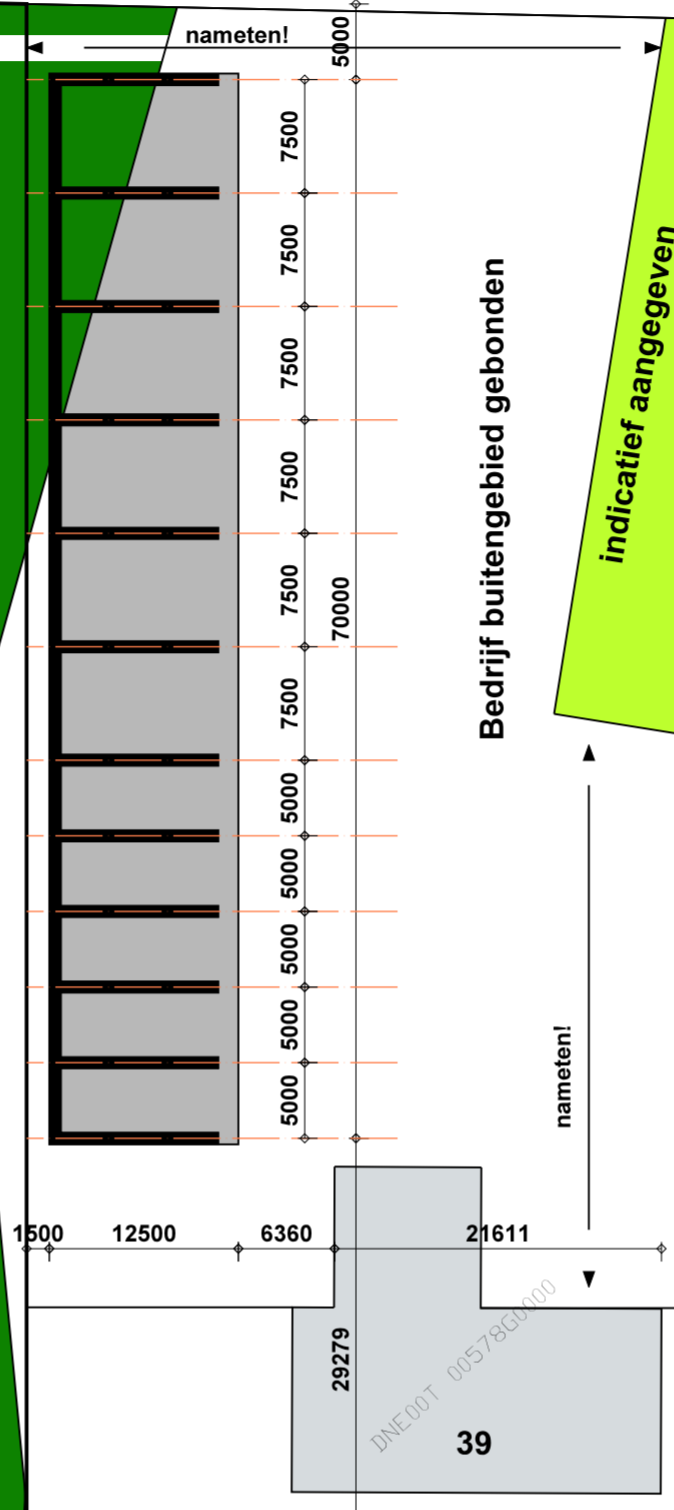

Principe Doorsnede geen gebouw

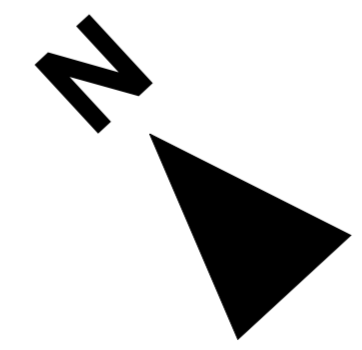

Voorstel Overkapping Compost opslag 1400 S01  
 i.o.v. Primasta Astén, ter Stegen 1

Platte grond en Principe doorsnede  
 Schaal 1 : 200 / 500  
 Van Den Acker Architecten BV Deurne

d.d. 12.11.2024