



Berekening toename verharding in de TAK locatie

Bestaande situatie

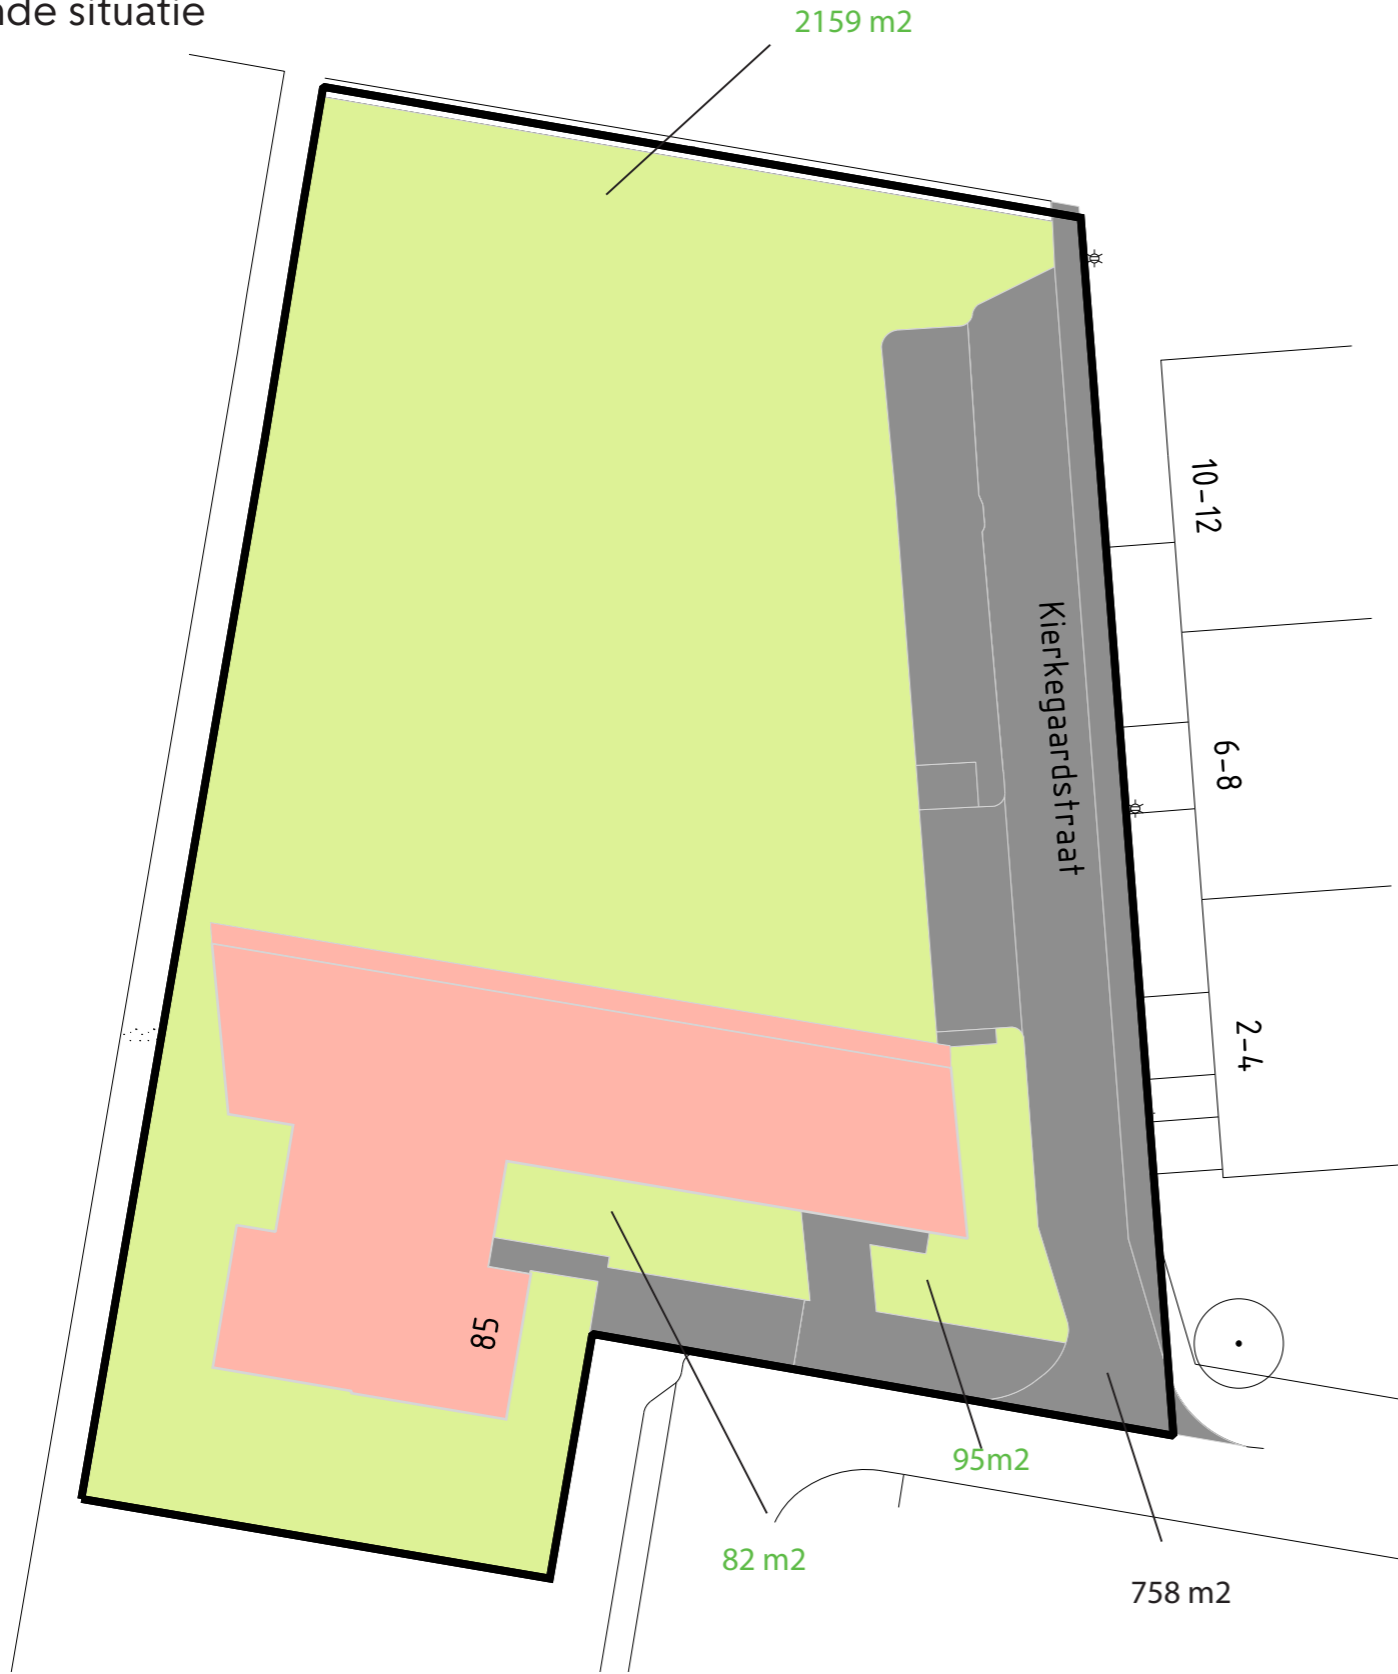

VO openbare ruimte

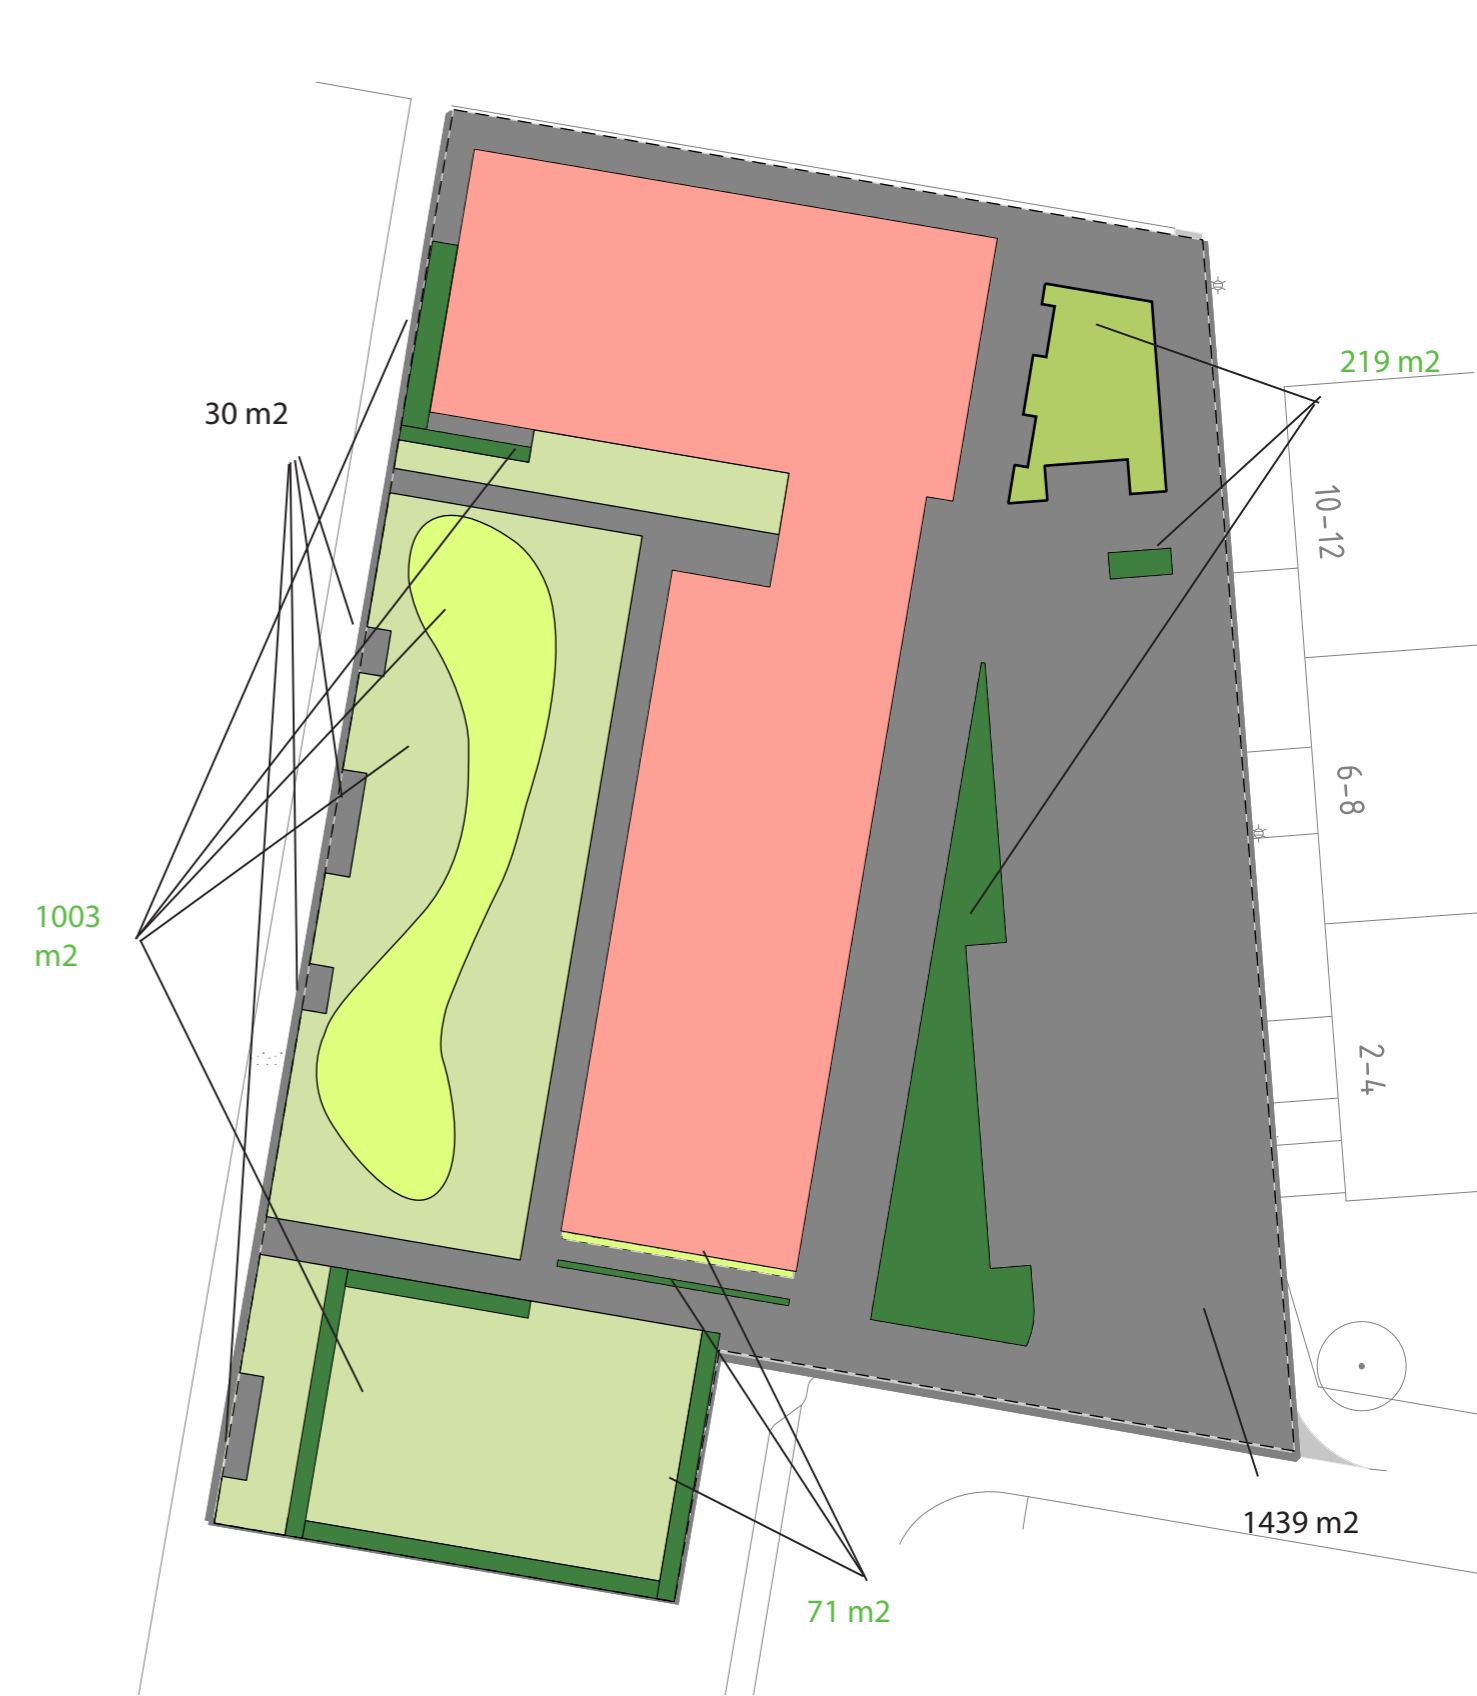

Plangebied 3692 m²

Oppervlakte

Groen
Verharding
Gebouw

Bestaande situatie

2336 m ²
758 m ²
598 m ²

VO

1293 m ²
1469 m ²
1046 m ²

Vershil

-1043 m ²	afname in groen
595 m ²	toename in verharding in de openbare ruimte
448 m ²	toename in verharding door nieuwbouw