



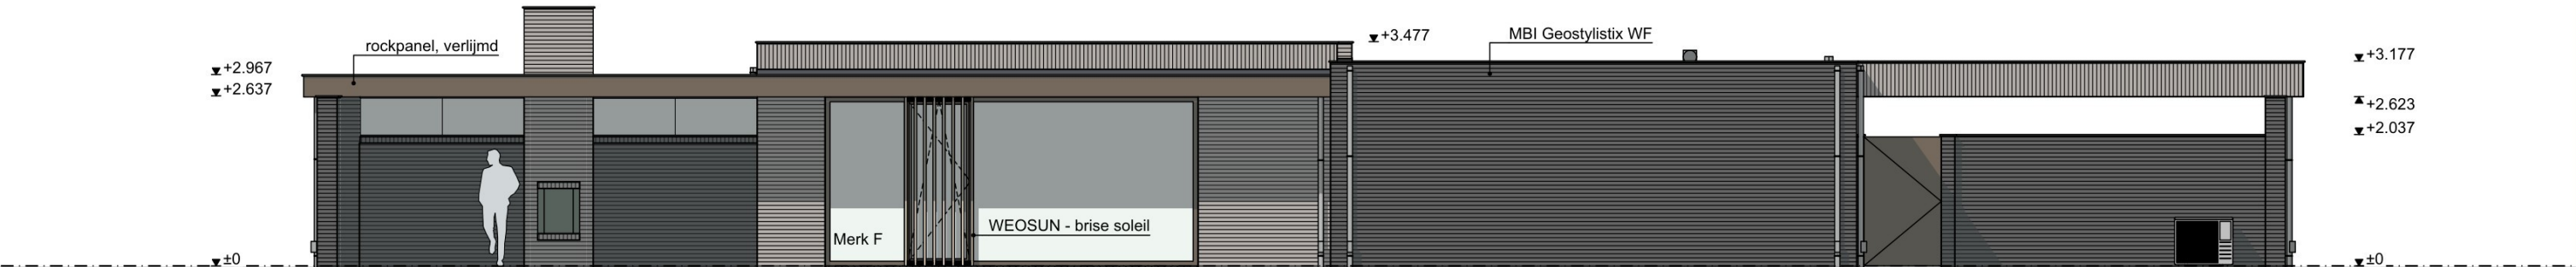


Voorgevel



Achtergevel

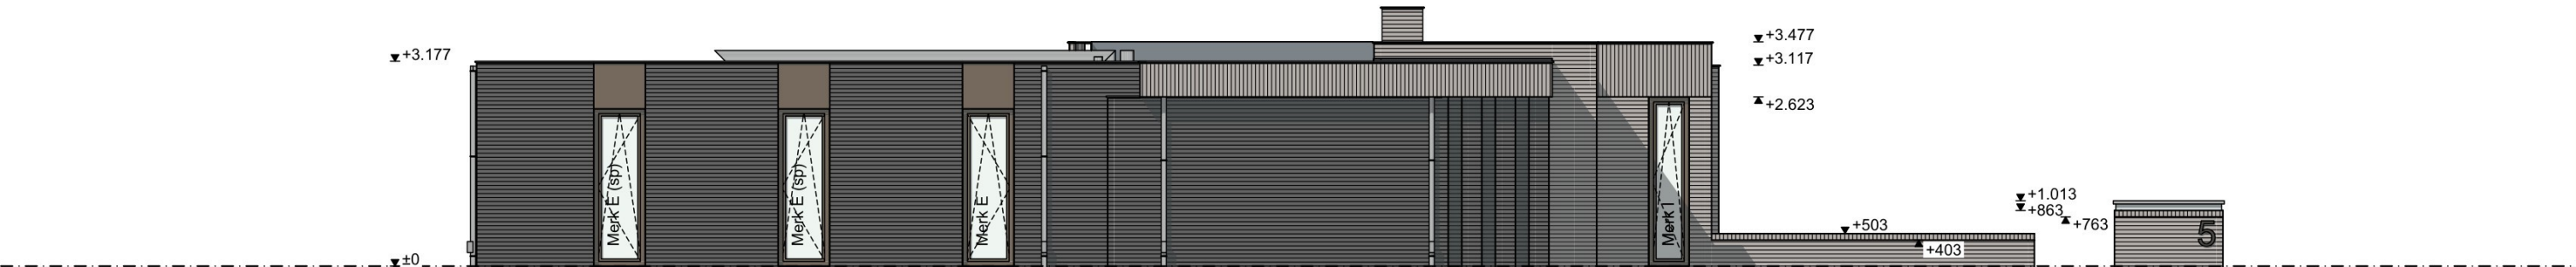

Linkergevel

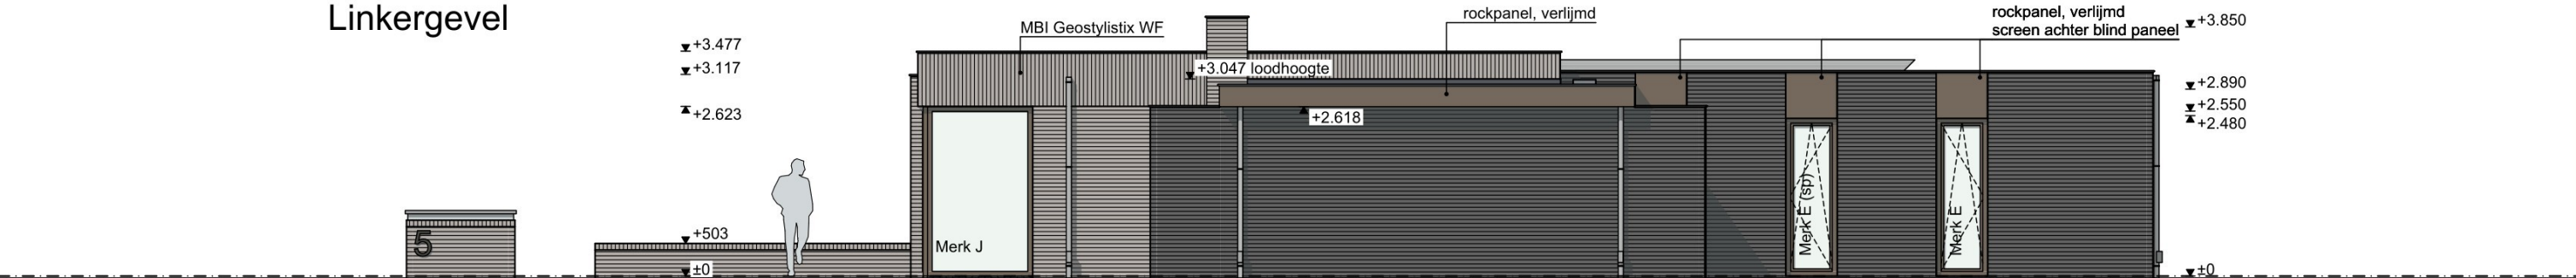

Rechtergevel

KLEUR-EN MATERIAALSTAAT

ONDERDEEL	MATERIAAL	KLEUR	NUMMER	AFWERKING
METSELWERK WOONHUIS VOEG (PINTEREN)	BETONSTEEN	UNIQUE BEIGE	-	GEOSTYLITIX MBI
METSELWERK WOONHUIS VOEG (PINTEREN)	DOORSTRIJKMORTEL	LICHTGRIJS	2772	PROEFMUUR
METSELWERK WOONHUIS VOEG (PINTEREN)	BETONSTEEN	SHADED CHARCOAL	-	GEOSTYLITIX MBI
METSELWERK WOONHUIS VOEG (PINTEREN)	DOORSTRIJKMORTEL	ANTRACIET	2774	PROEFMUUR
HOUTEN GEVELBEKLEDING	COMPOSIT	TEAK	-	WEOSUN - brise soleil
KOZIJNEN WOONHUIS	ALUMINIUM	BEIGEGRIJS	RAL7006	-
RAMEN WOONHUIS	ALUMINIUM	BEIGEGRIJS	RAL7006	-
VOORDEUR	ALUMINIUM	BEIGEGRIJS	RAL7006	-
BEGLAZING	-	-	-	zwarte spacer
DAKRANDAFWERKING	ZINK	NATUREL	-	-
HWA + BLADVANGERS	ZINK	NATUREL	-	-
BOEIBOORD OVERKAPPING	ROCKPANEL, O.G.	BEIGEGRIJS	RAL7006	KOPKANTEN SEALEN OP KLEUR
STAALCONSTRUCTIE (ZICHT)	STAAL POEDERCOATEN	BEIGEGRIJS	RAL7006	-

ALLE MATEN IN HET WERK TE CONTROLEREN

Blad: **DO.03**
Omschrijving: **GEVELAANZICHTEN**

Project: **RIGOUREUZE VERBOUWING DENNENVELD 5**

DENNENVELD 5, 5752AD te DEURNE

Werknr.: 2612
Schaal: 1:100
Formaat: A3
Status: DO
Modelleur: SV

Datum: **30.09.26**
Wijz. A: **07.10.26**
Wijz. B:
Wijz. C: