



BOUWBESLUIT "2e Verdieping"				
ruimte		nieuw		
nr.:	omschrijving:	bouwbesluit:	G.O.:	V.G.:
2.01	overloop	verkeersruimte	2,1 m ²	- m ²
2.02	slaapkamer 4	verblijfsruimte	21,9 m ²	21,9 m ²
2.03	berging	onbenoemde ruimte	5,5 m ²	- m ²
2.04	berging	onbenoemde ruimte	2,8 m ²	- m ²
begane grond		totaal:	32,3 m ²	21,9 m ²


MATERIAAL EN KLEURGEBRUIK		
ONDERDEEL	MATERIAAL	KLEUR
GEVELS	-	-
- Plint gebouwe	-	-
- Gevelbekleding	-	-
- Borstwering	-	-
Voegwerk	-	-
Kozijnen	Hardhout (optie: kunststof)	Wit
- Ramen	Hardhout (optie: kunststof)	Wit
- Deuren	-	-
- Garage deur	-	-
Dakgoten	-	-
Boerdelen	Trepsa	Wit
Diabebekleding	Bilumen	Zwart
Dakrand	Aluminium daktrim	Natuurli
Zijwaa	Kunststof	Wit
HWA's	PVC	Licht grijs
Waterslagen	-	-

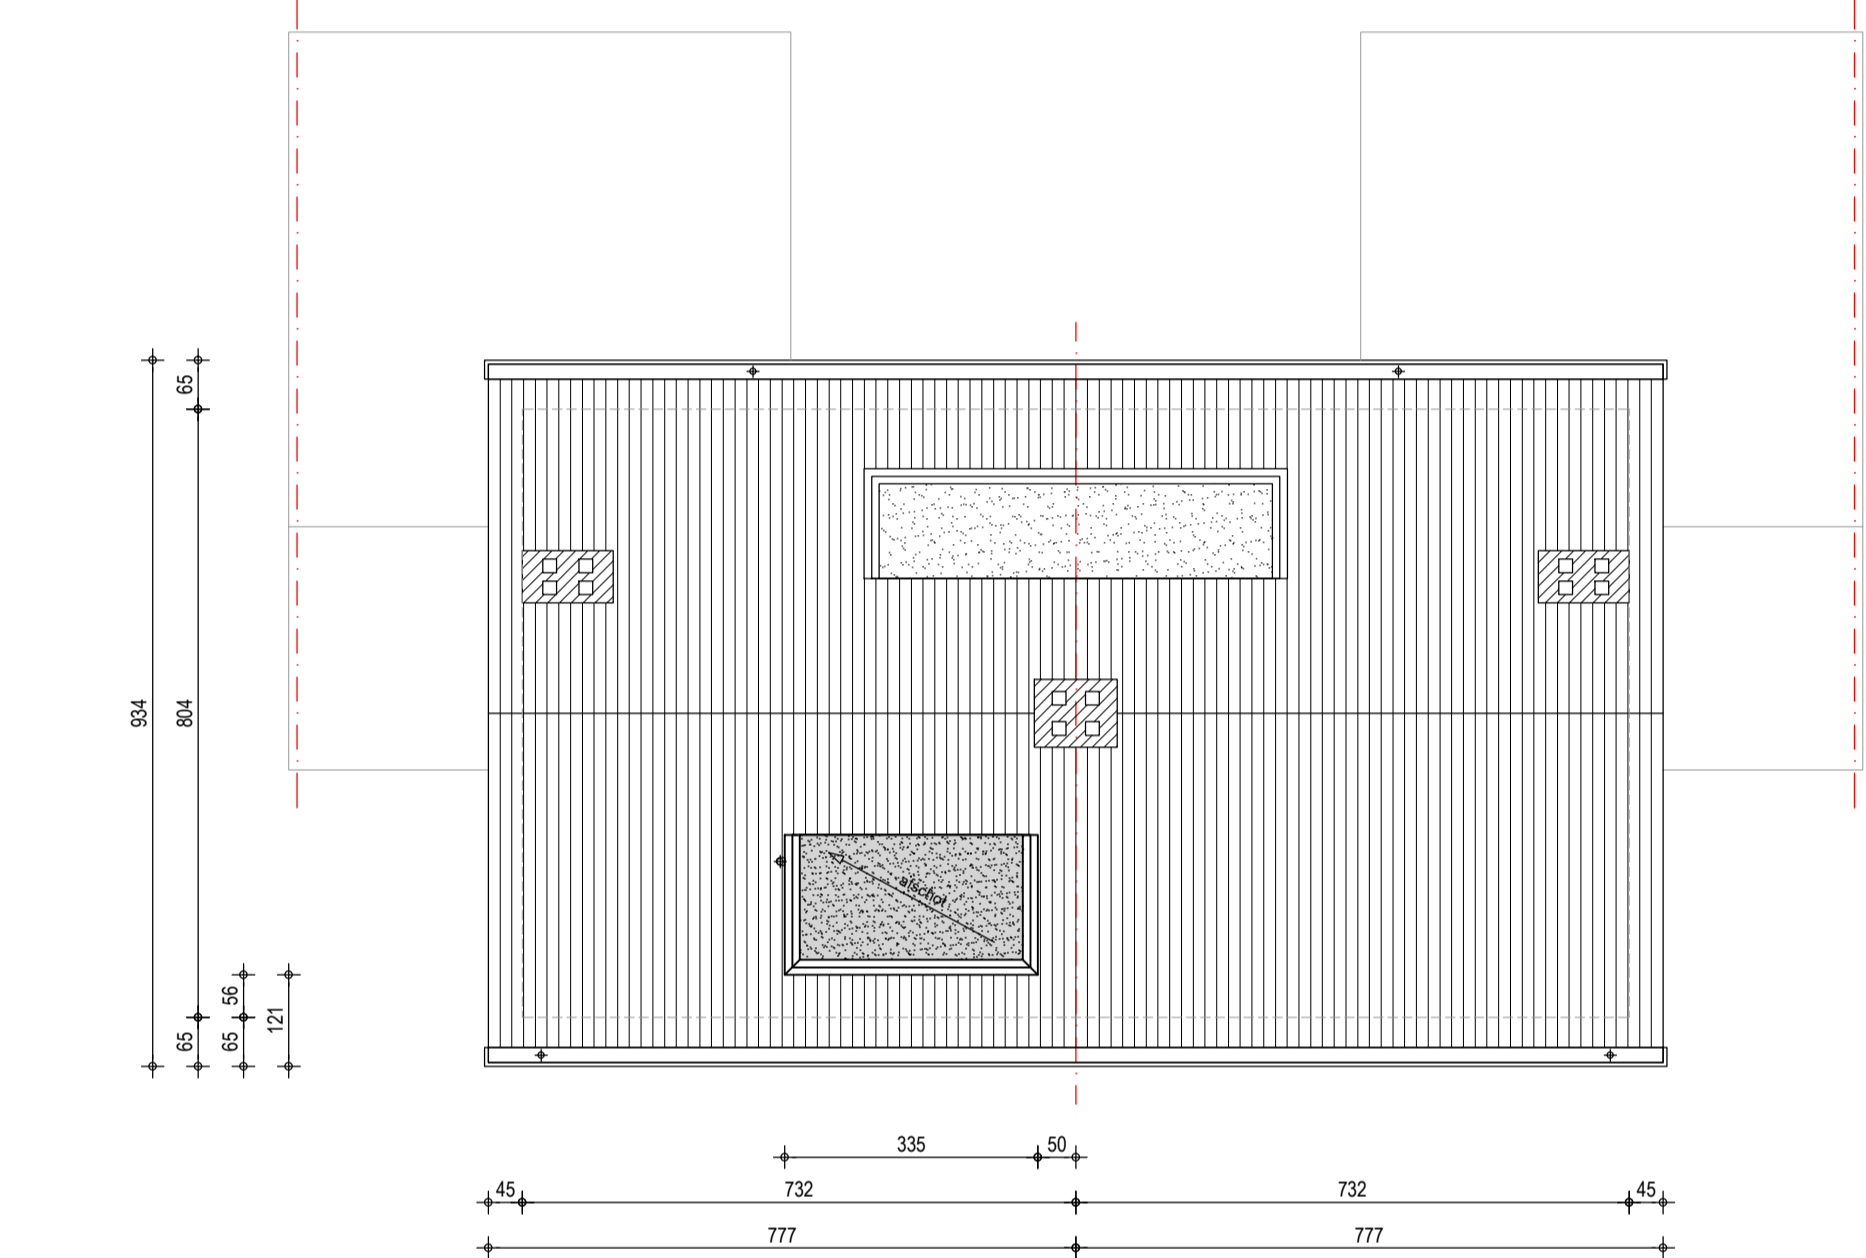

Dak (nieuw)

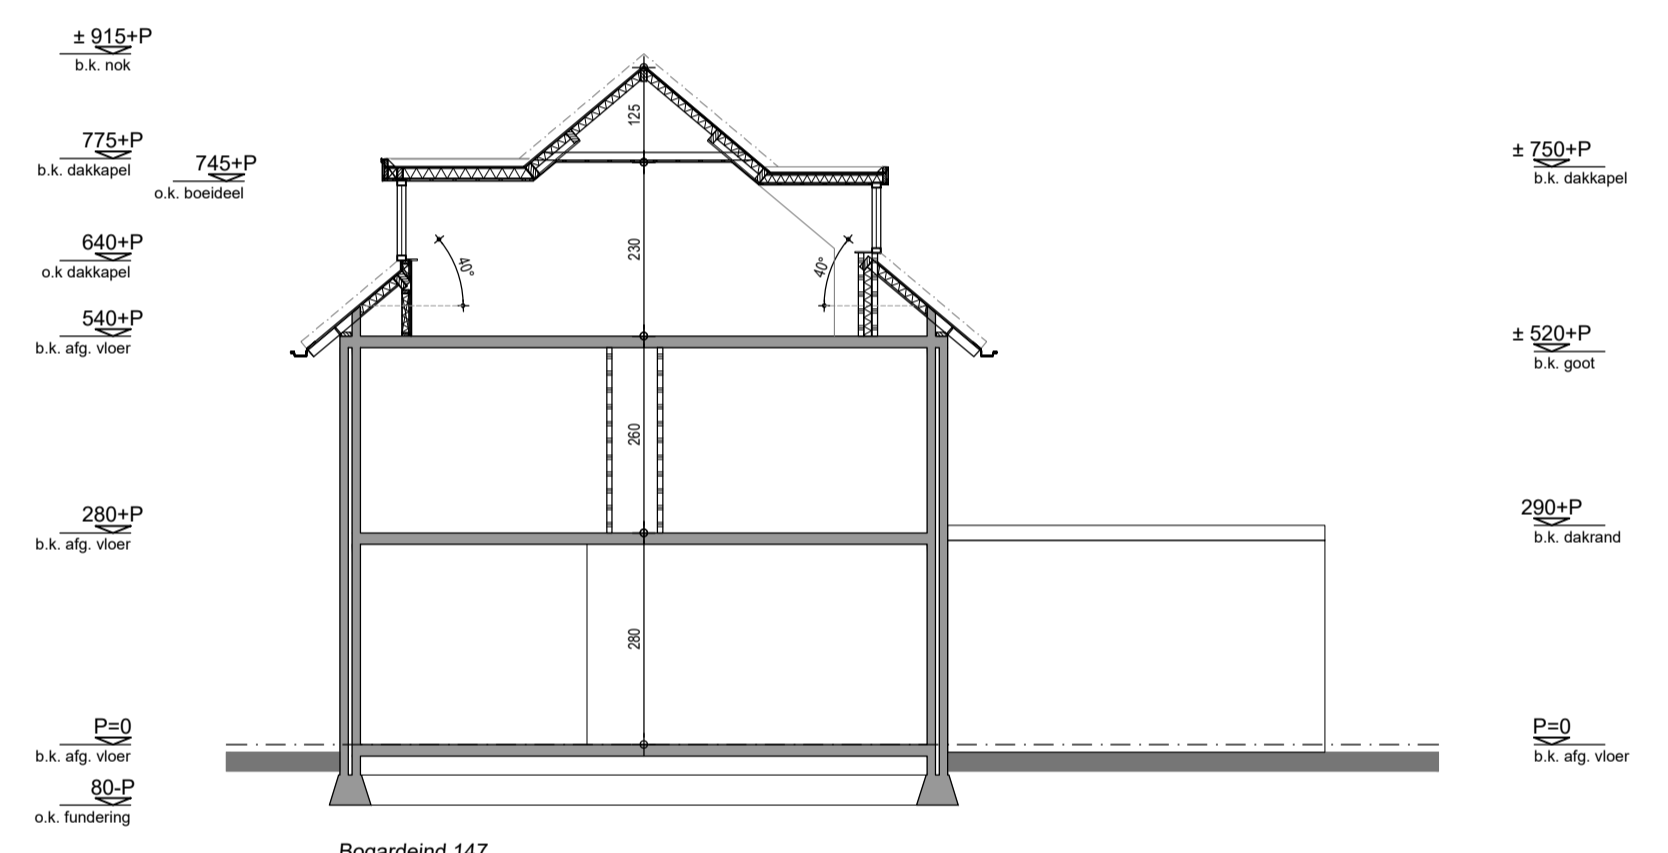

Doorsnede t.p.v. woonkamer (nieuw)

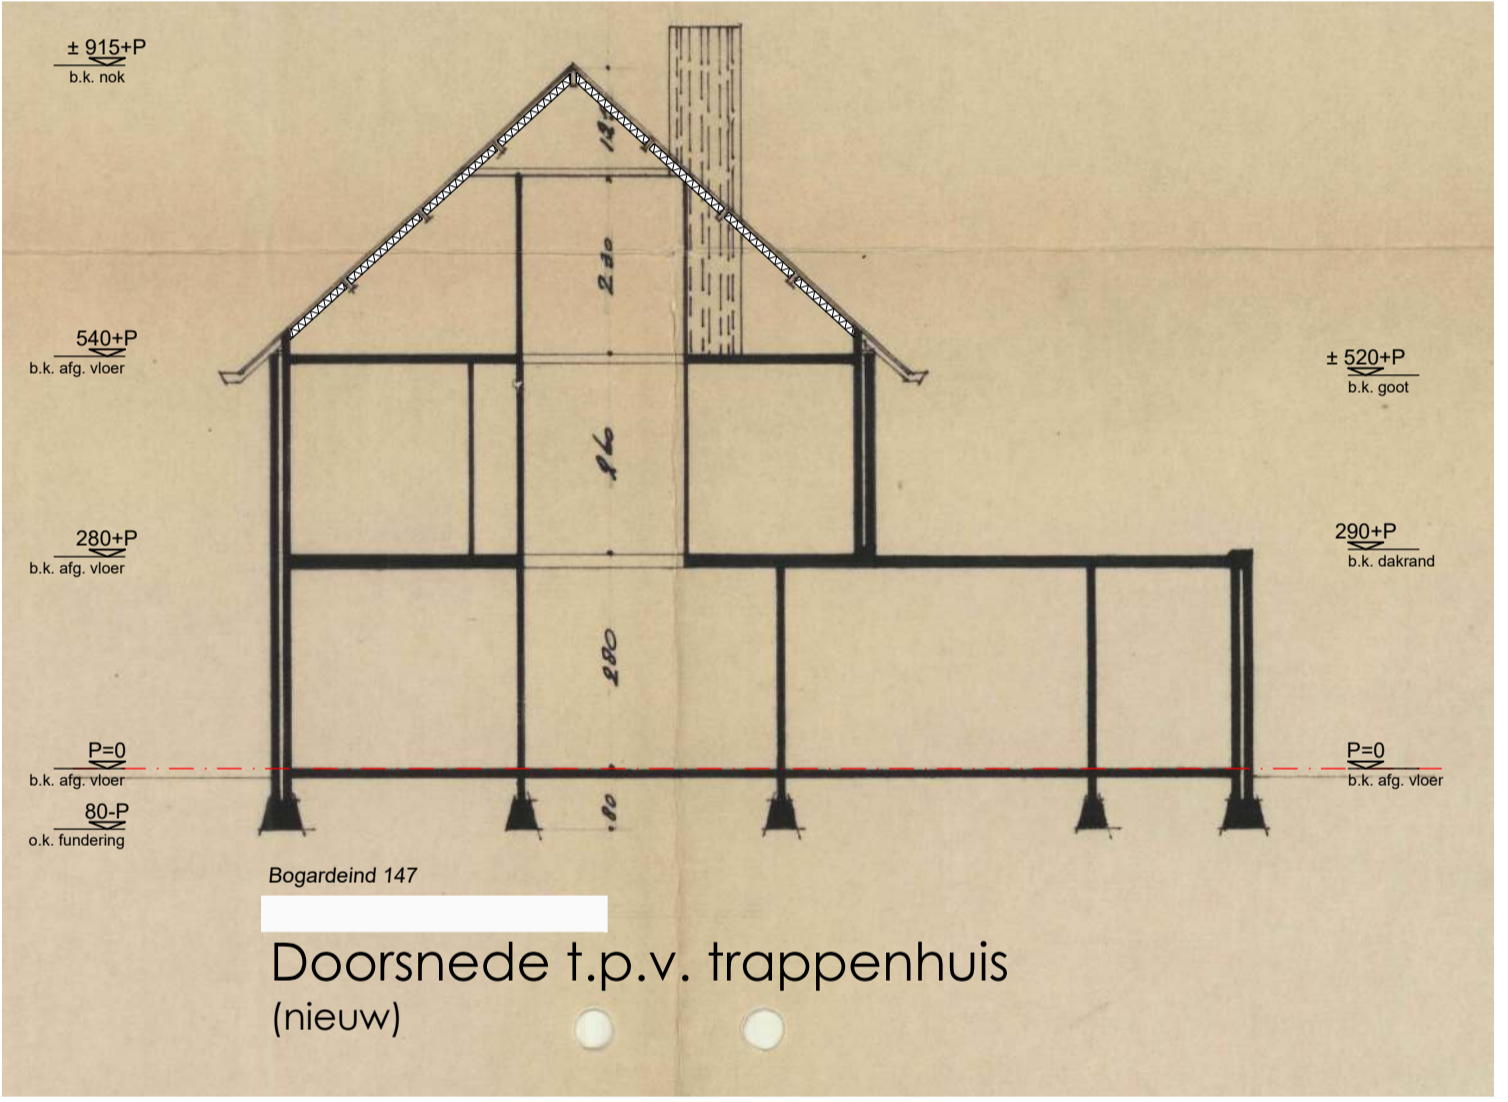


Doorsnede t.p.v. trappenhuis (nieuw)




Situatie:


gemeente:	Geldrop-Mierlo	1	Woning	(bestaand)
schaal:	1:500	2	Aanbouw	(bestaand)
sectie:	D	3	Garage-BerGING	(bestaand)
nr.:	3597	4	overkapping	(bestaand)
plaats:	Geldrop	5	Bijsgebouw	(bestaand)
		6	Dakkapel	(nieuw)

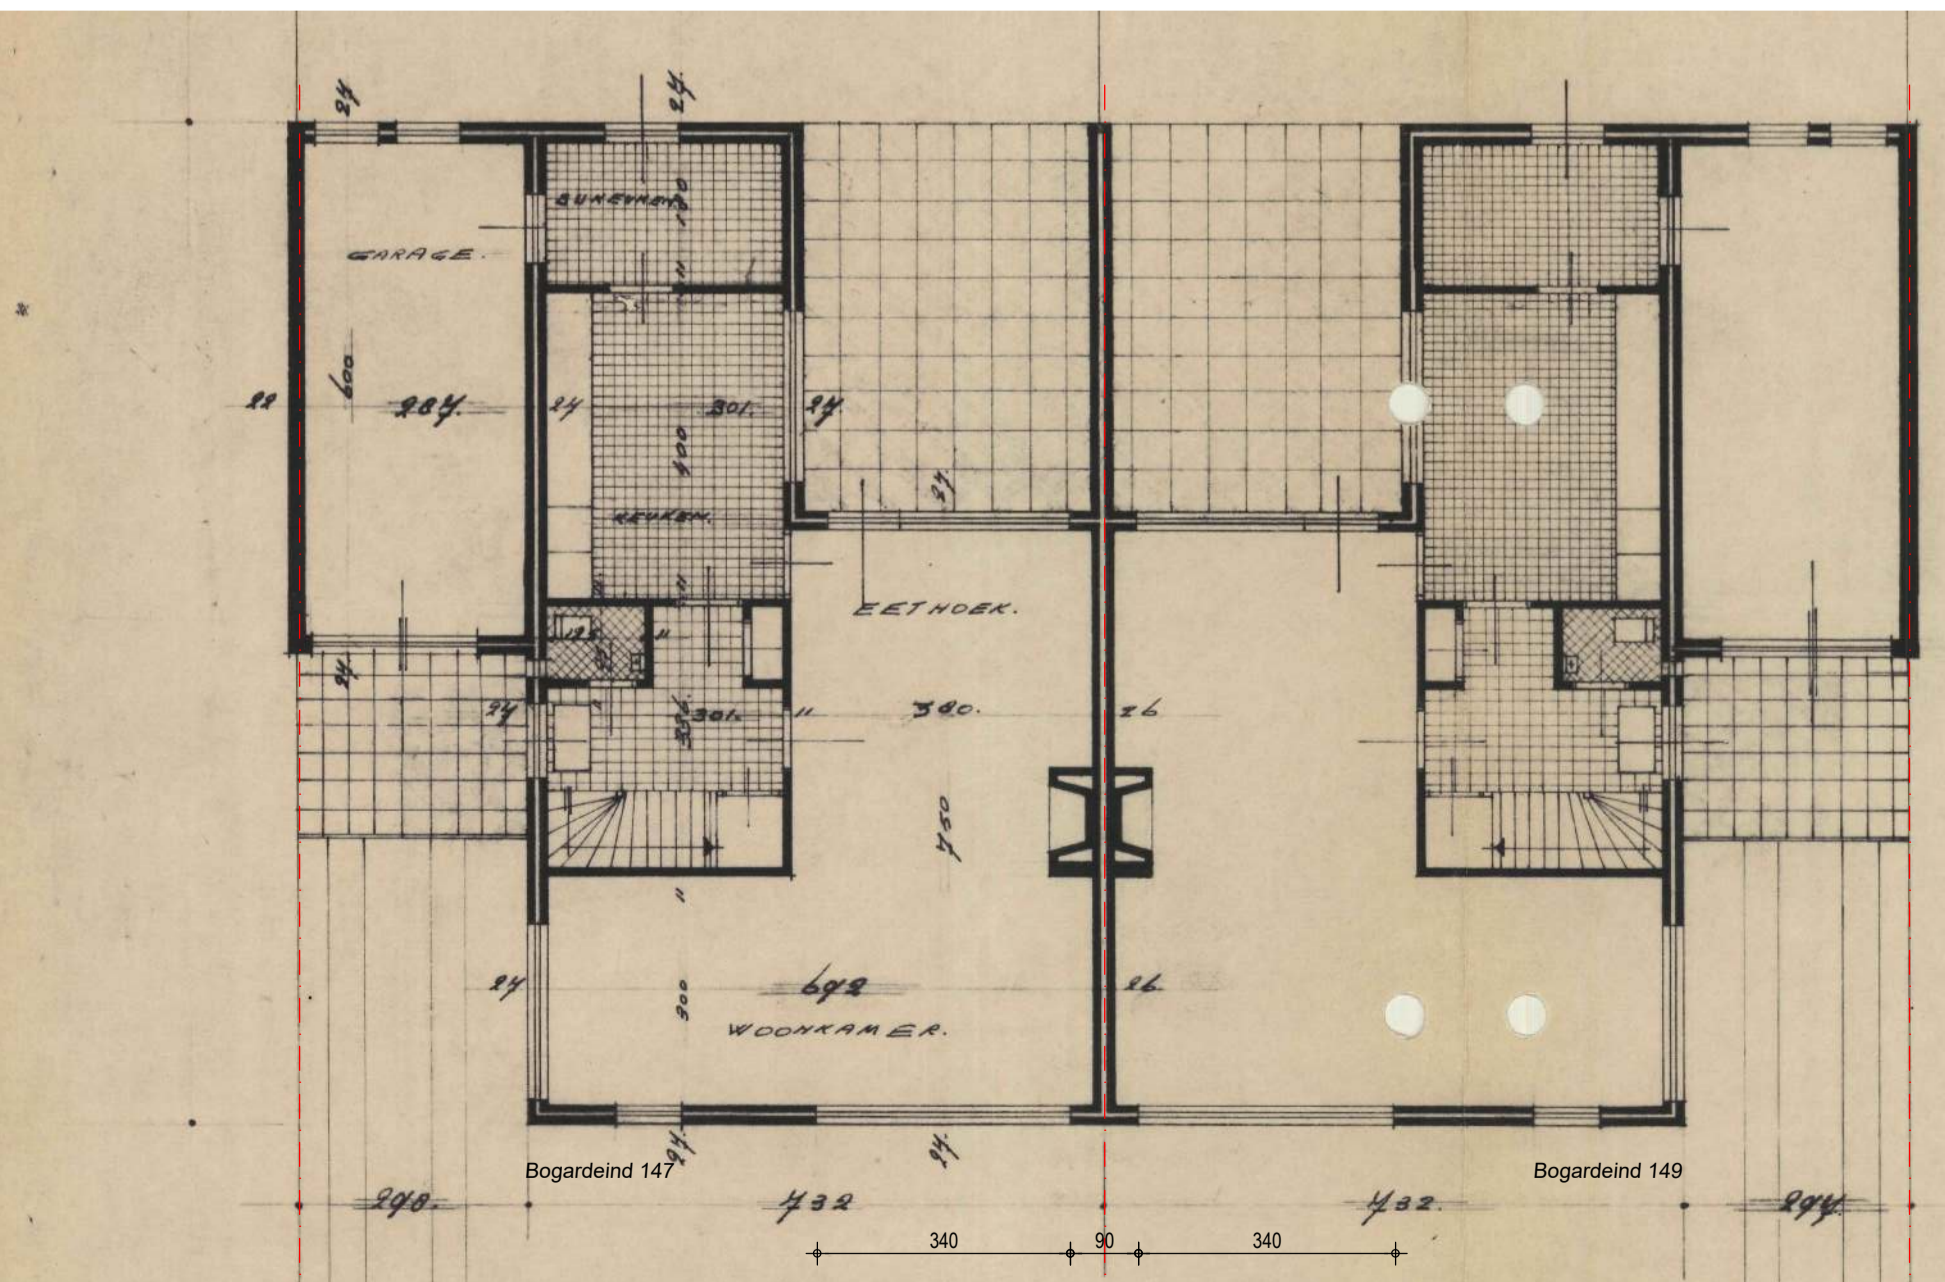

Begane grond (ongewijzigd)

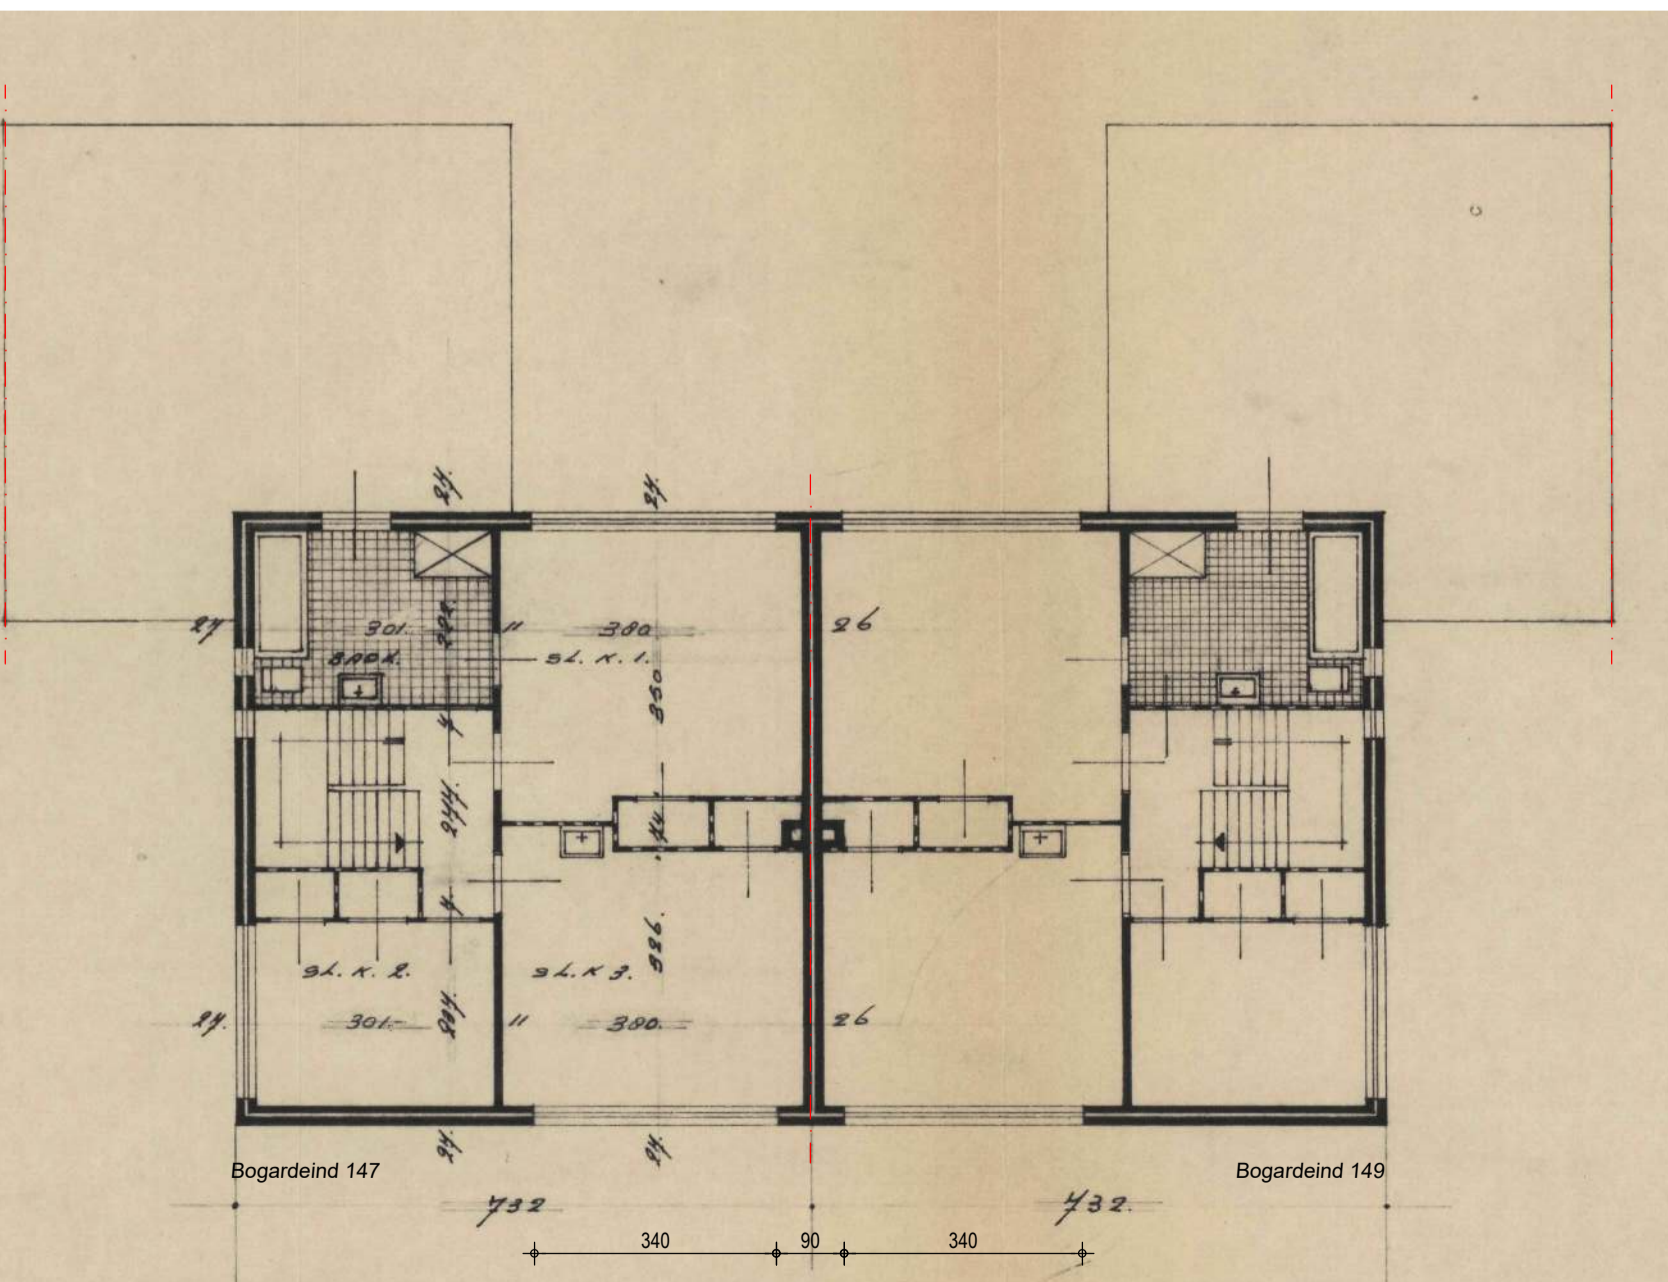

1e Verdieping (ongewijzigd)

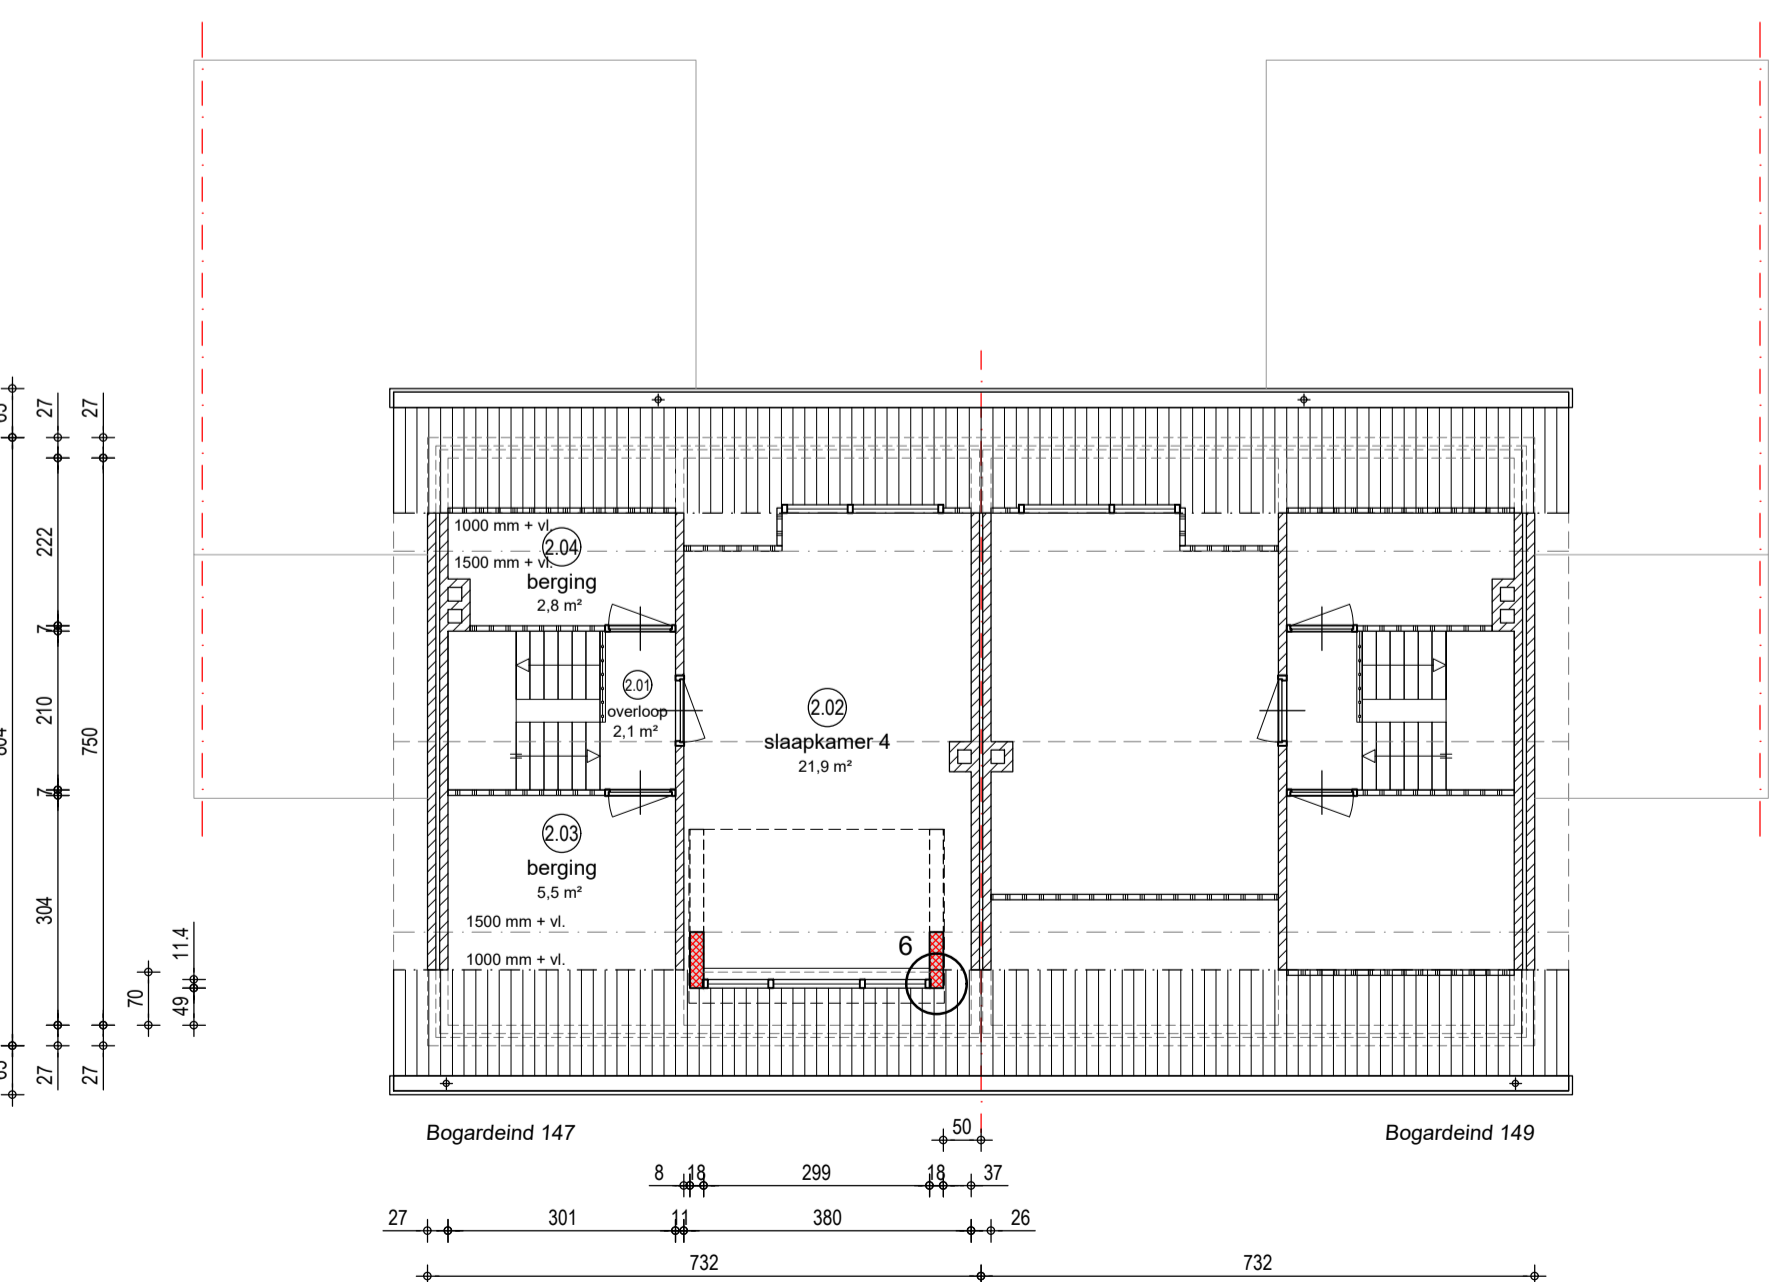

2e Verdieping (nieuw)

ARCERINGEN	
	metselwerk (bestaand)
	metselwerk (bestaand)
	lichte scheidingwand (bestaand)
	zijwand dakkapel (bestaand)
	(stamp-) beton (bestaand)
	metselwerk (nieuw)
	lichte scheidingwand (nieuw)
	zijwand dakkapel (nieuw)
	gewapend beton / systeemvloer
	zand cq cementdekvloer
	isolatie
	hout

ALLE MATEN IN CENTIMETERS
MAATVOERING EN AANTALLEN TE CONTROLEREN

opdrachtgever:		schaal:	1:100	getekend:	JPvH
omschrijving:	Het plaatsen van een dakkapel aan de voorzijde van de huidige woning aan de Bogardeind 147 te Geldrop	formaat:	594x1050	fase:	OV
		datum:	30-09-2024	kenmerk:	-
		project no.:	2024-013	blad no.:	OV-03
onderwerp:	Omgevingsvergunning Plattegronden, gevels, doorsnede en situatie (nieuw)				

TEKEN- & ADVIESBUREAU
VAN HOOF
Adres: Kareldoornstraat 73
Post. Wpl.: 5481 HT Schijndel
Telefoon: 06-55138409 E-mail: info@bureauvanhoof.nl