

Alle afmetingen in het werk te controleren



G3 zijgevel rechts
1:100

G1 voorgevel
1:100

G2 zijgevel links
1:100


B1 Doorsnede B-B (1)
1:100




1:127.62 Generic Perspective




1:141.23 Generic Perspective (1)

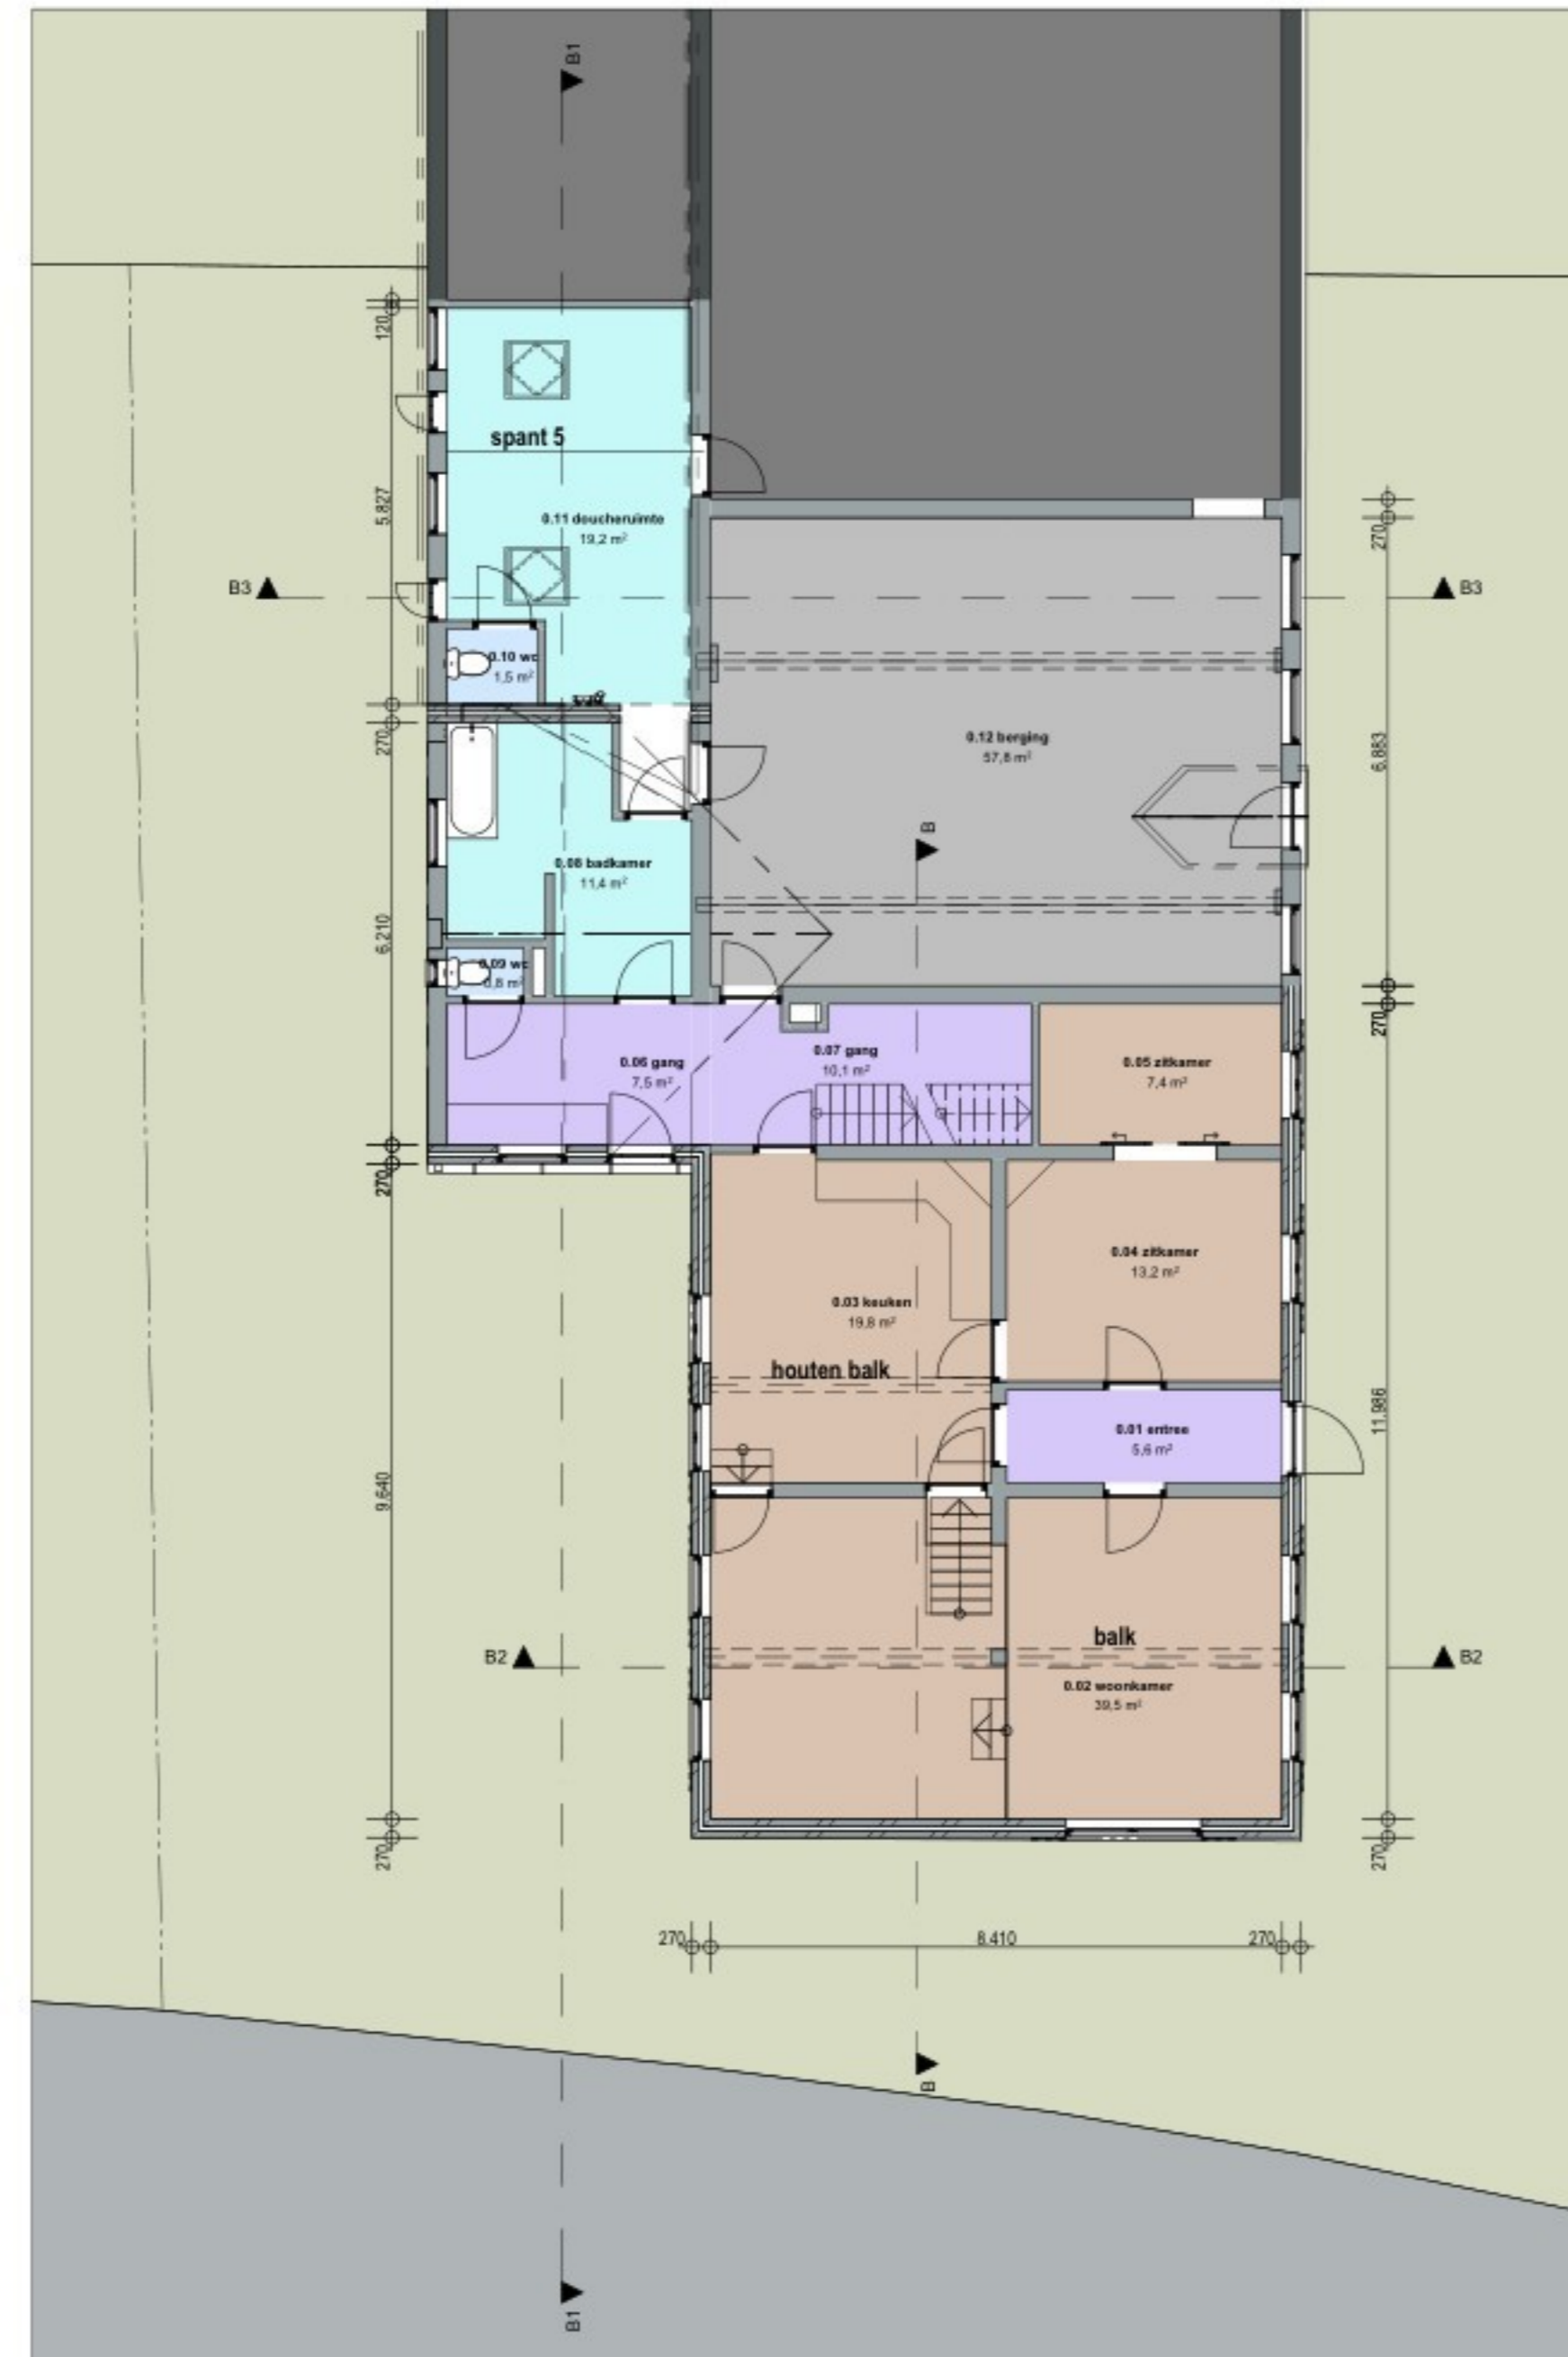


0. begane grond - nieuwe situatie
1:100

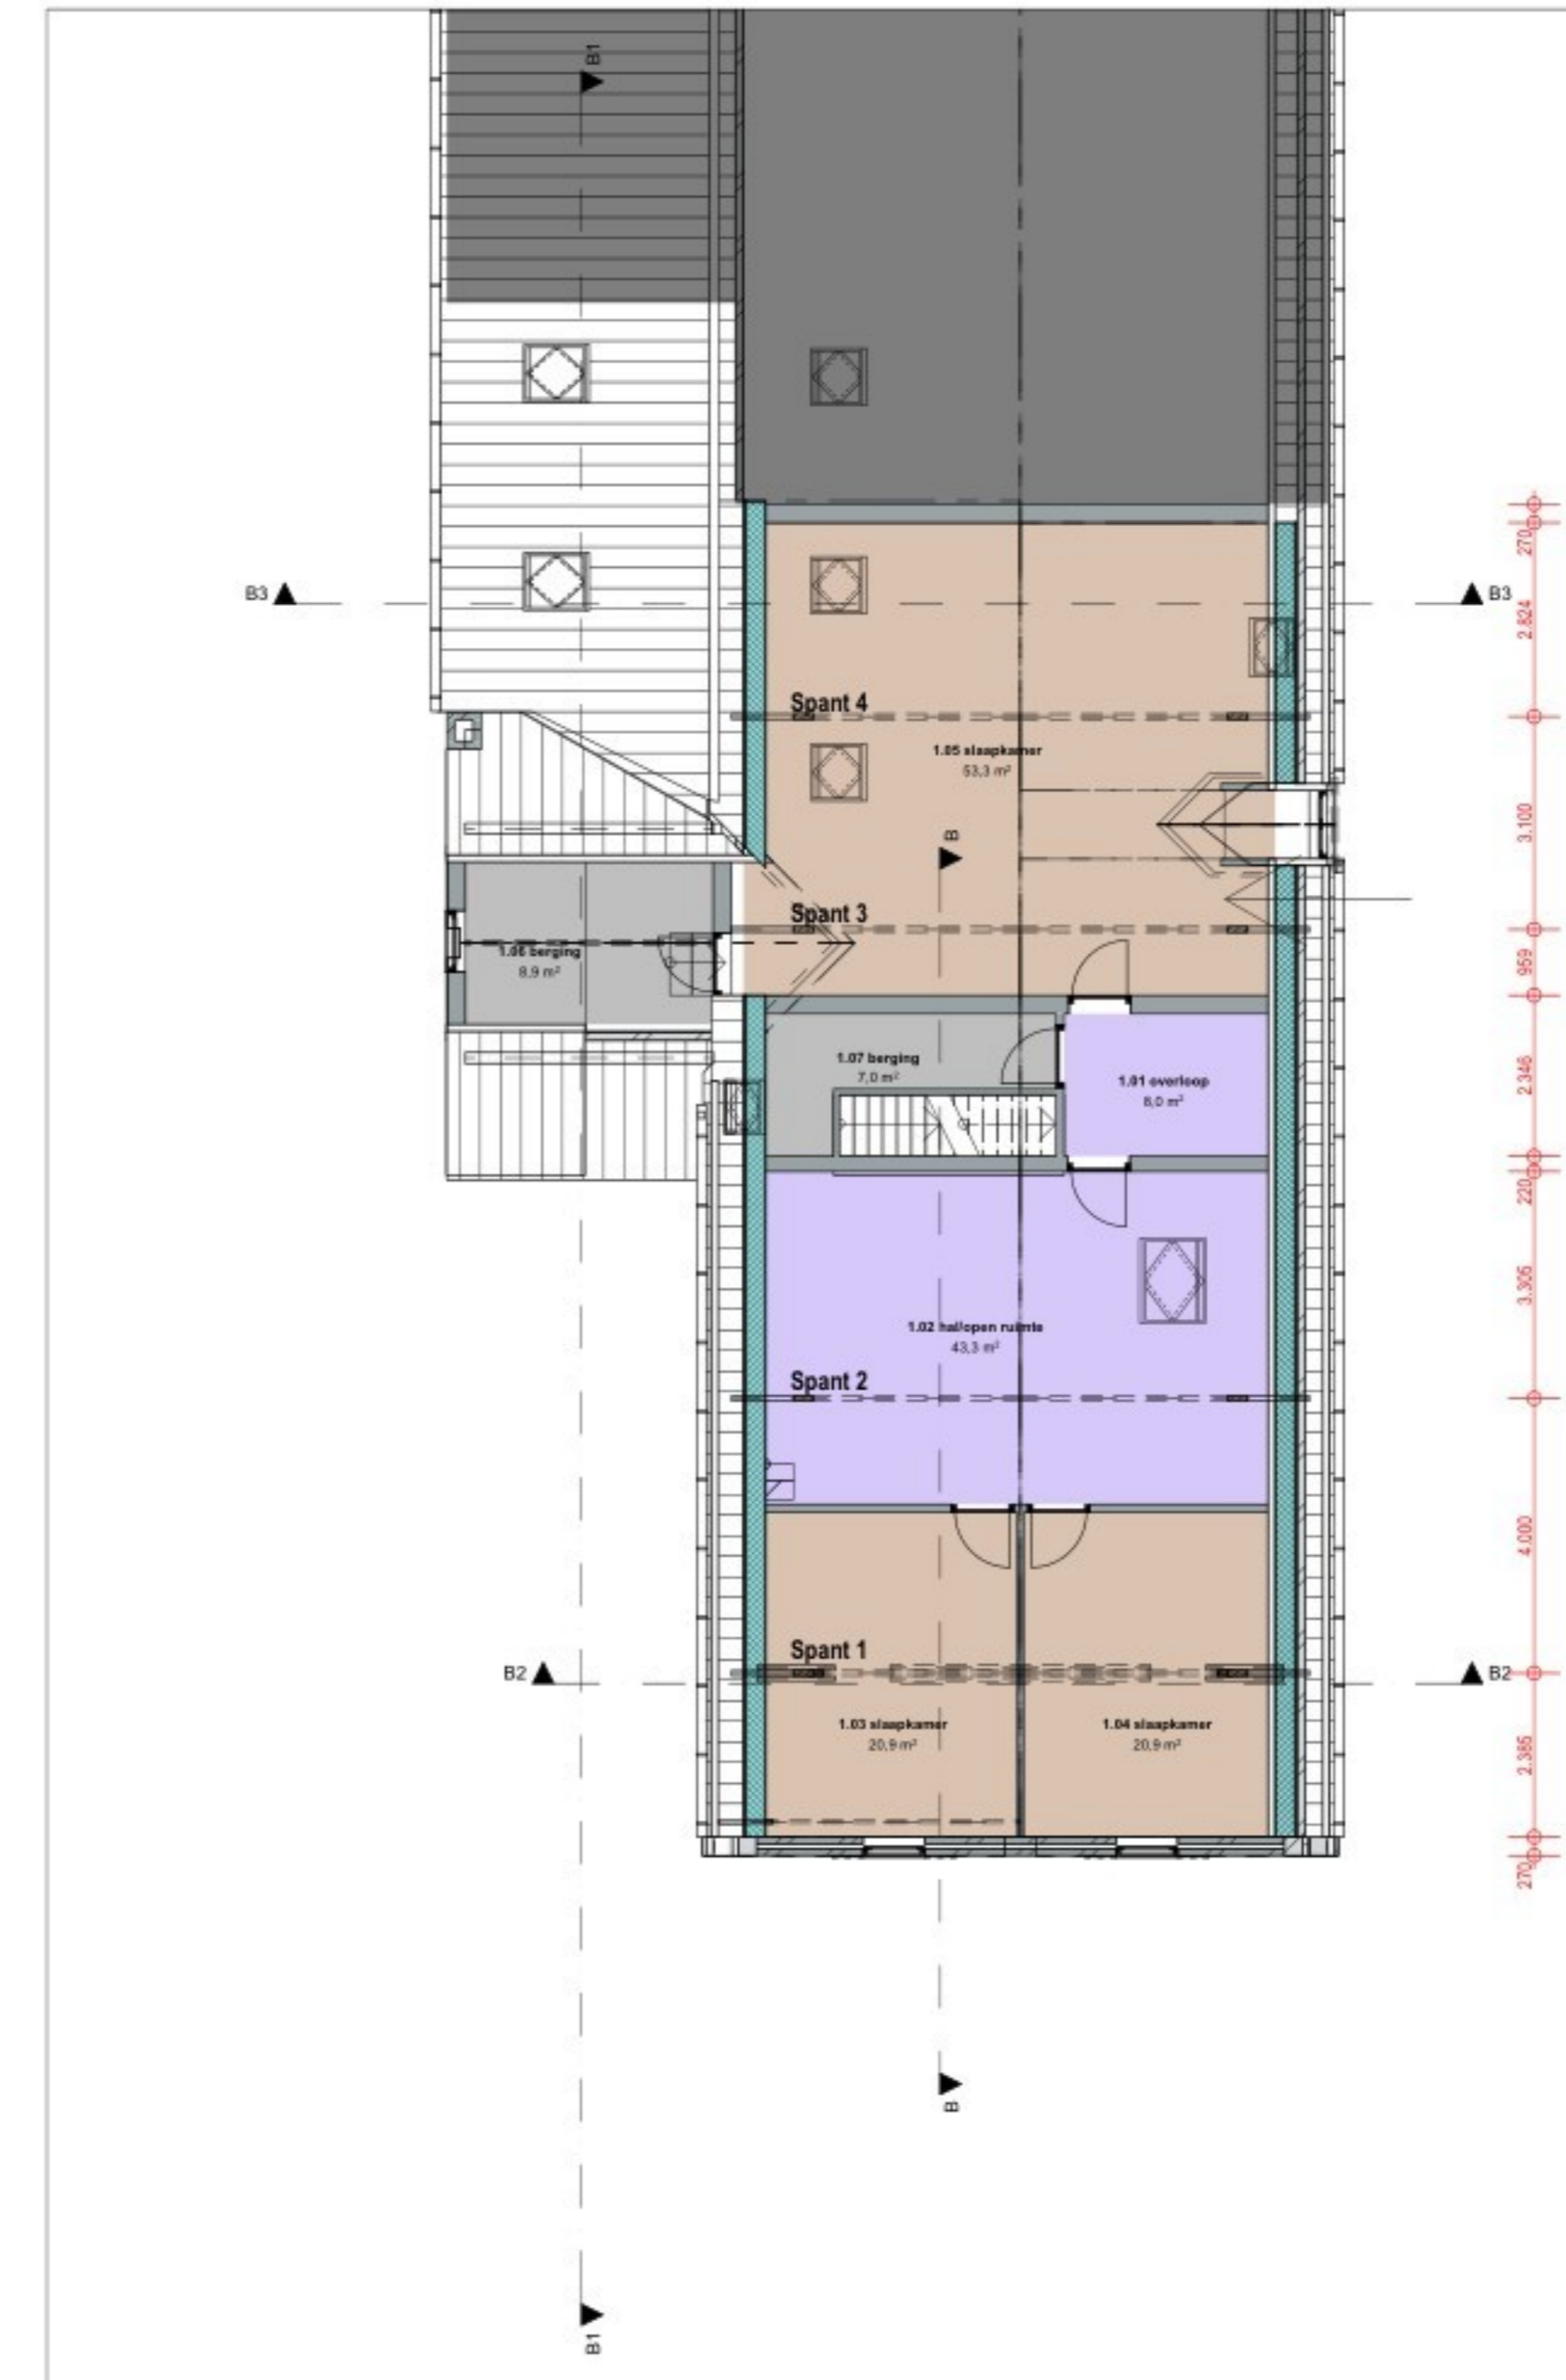

1. 1e verdieping - nieuwe situatie
1:100

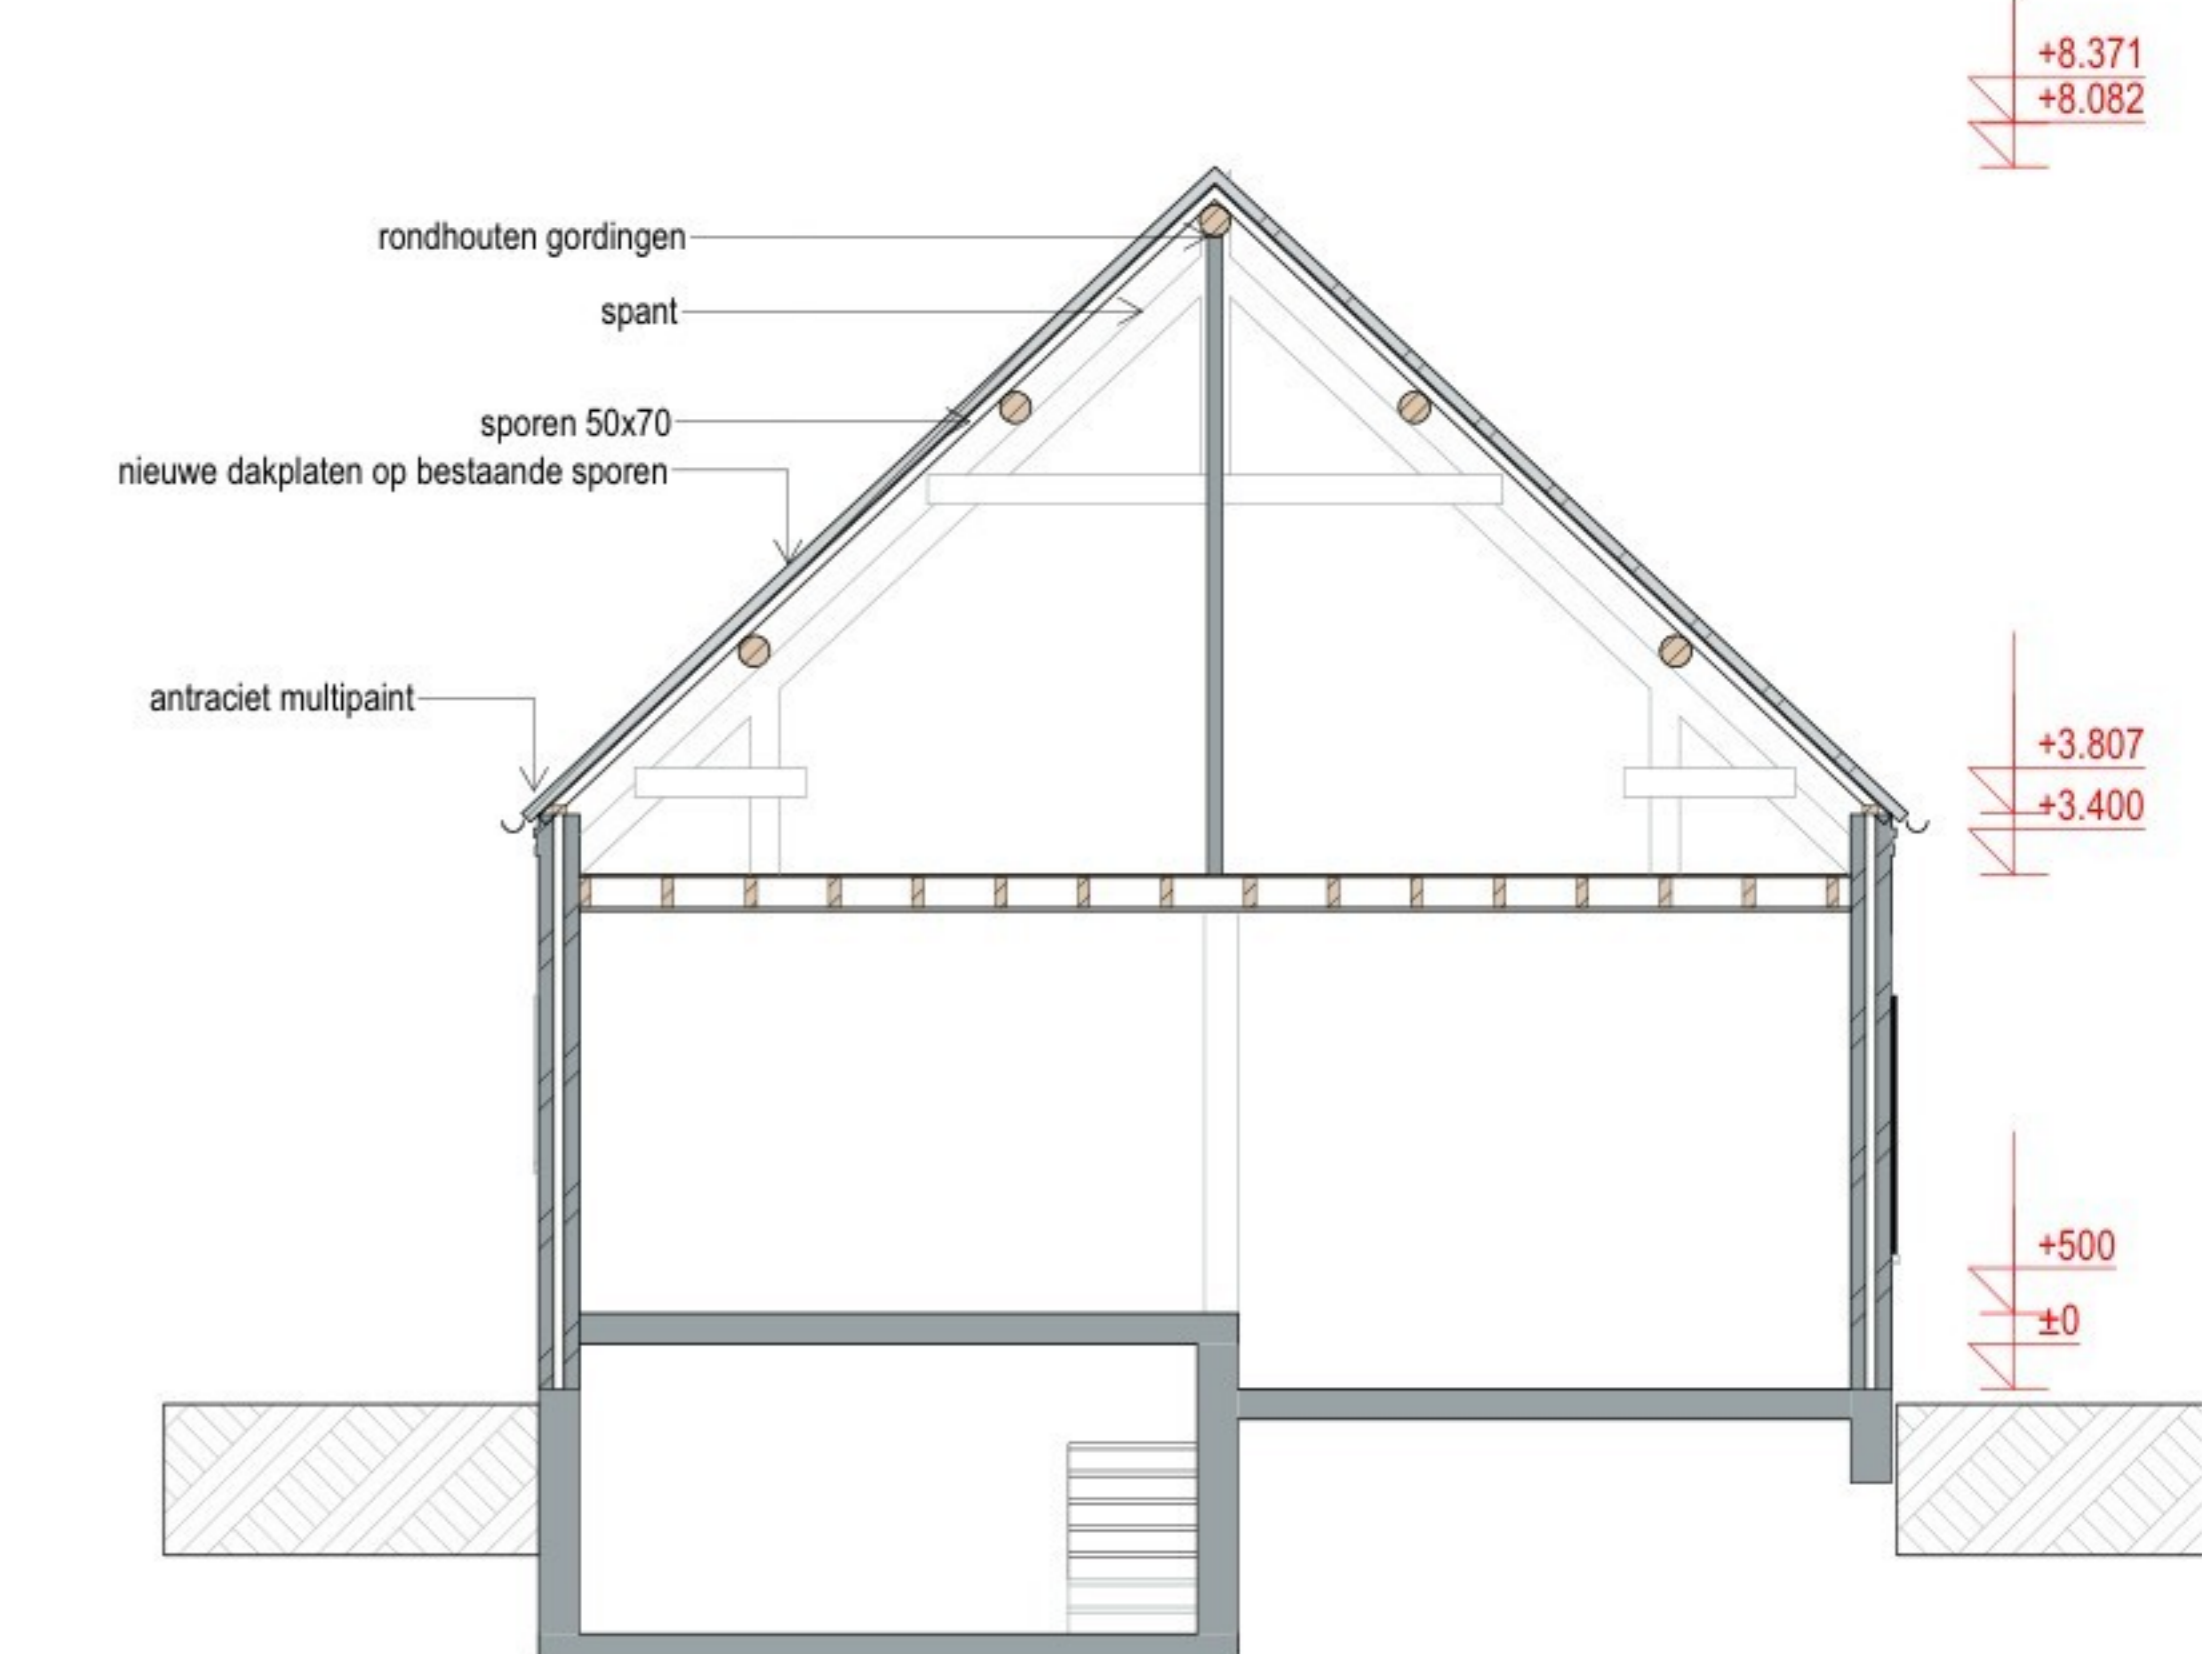

B2 Doorsnede B - spant 1
1:50

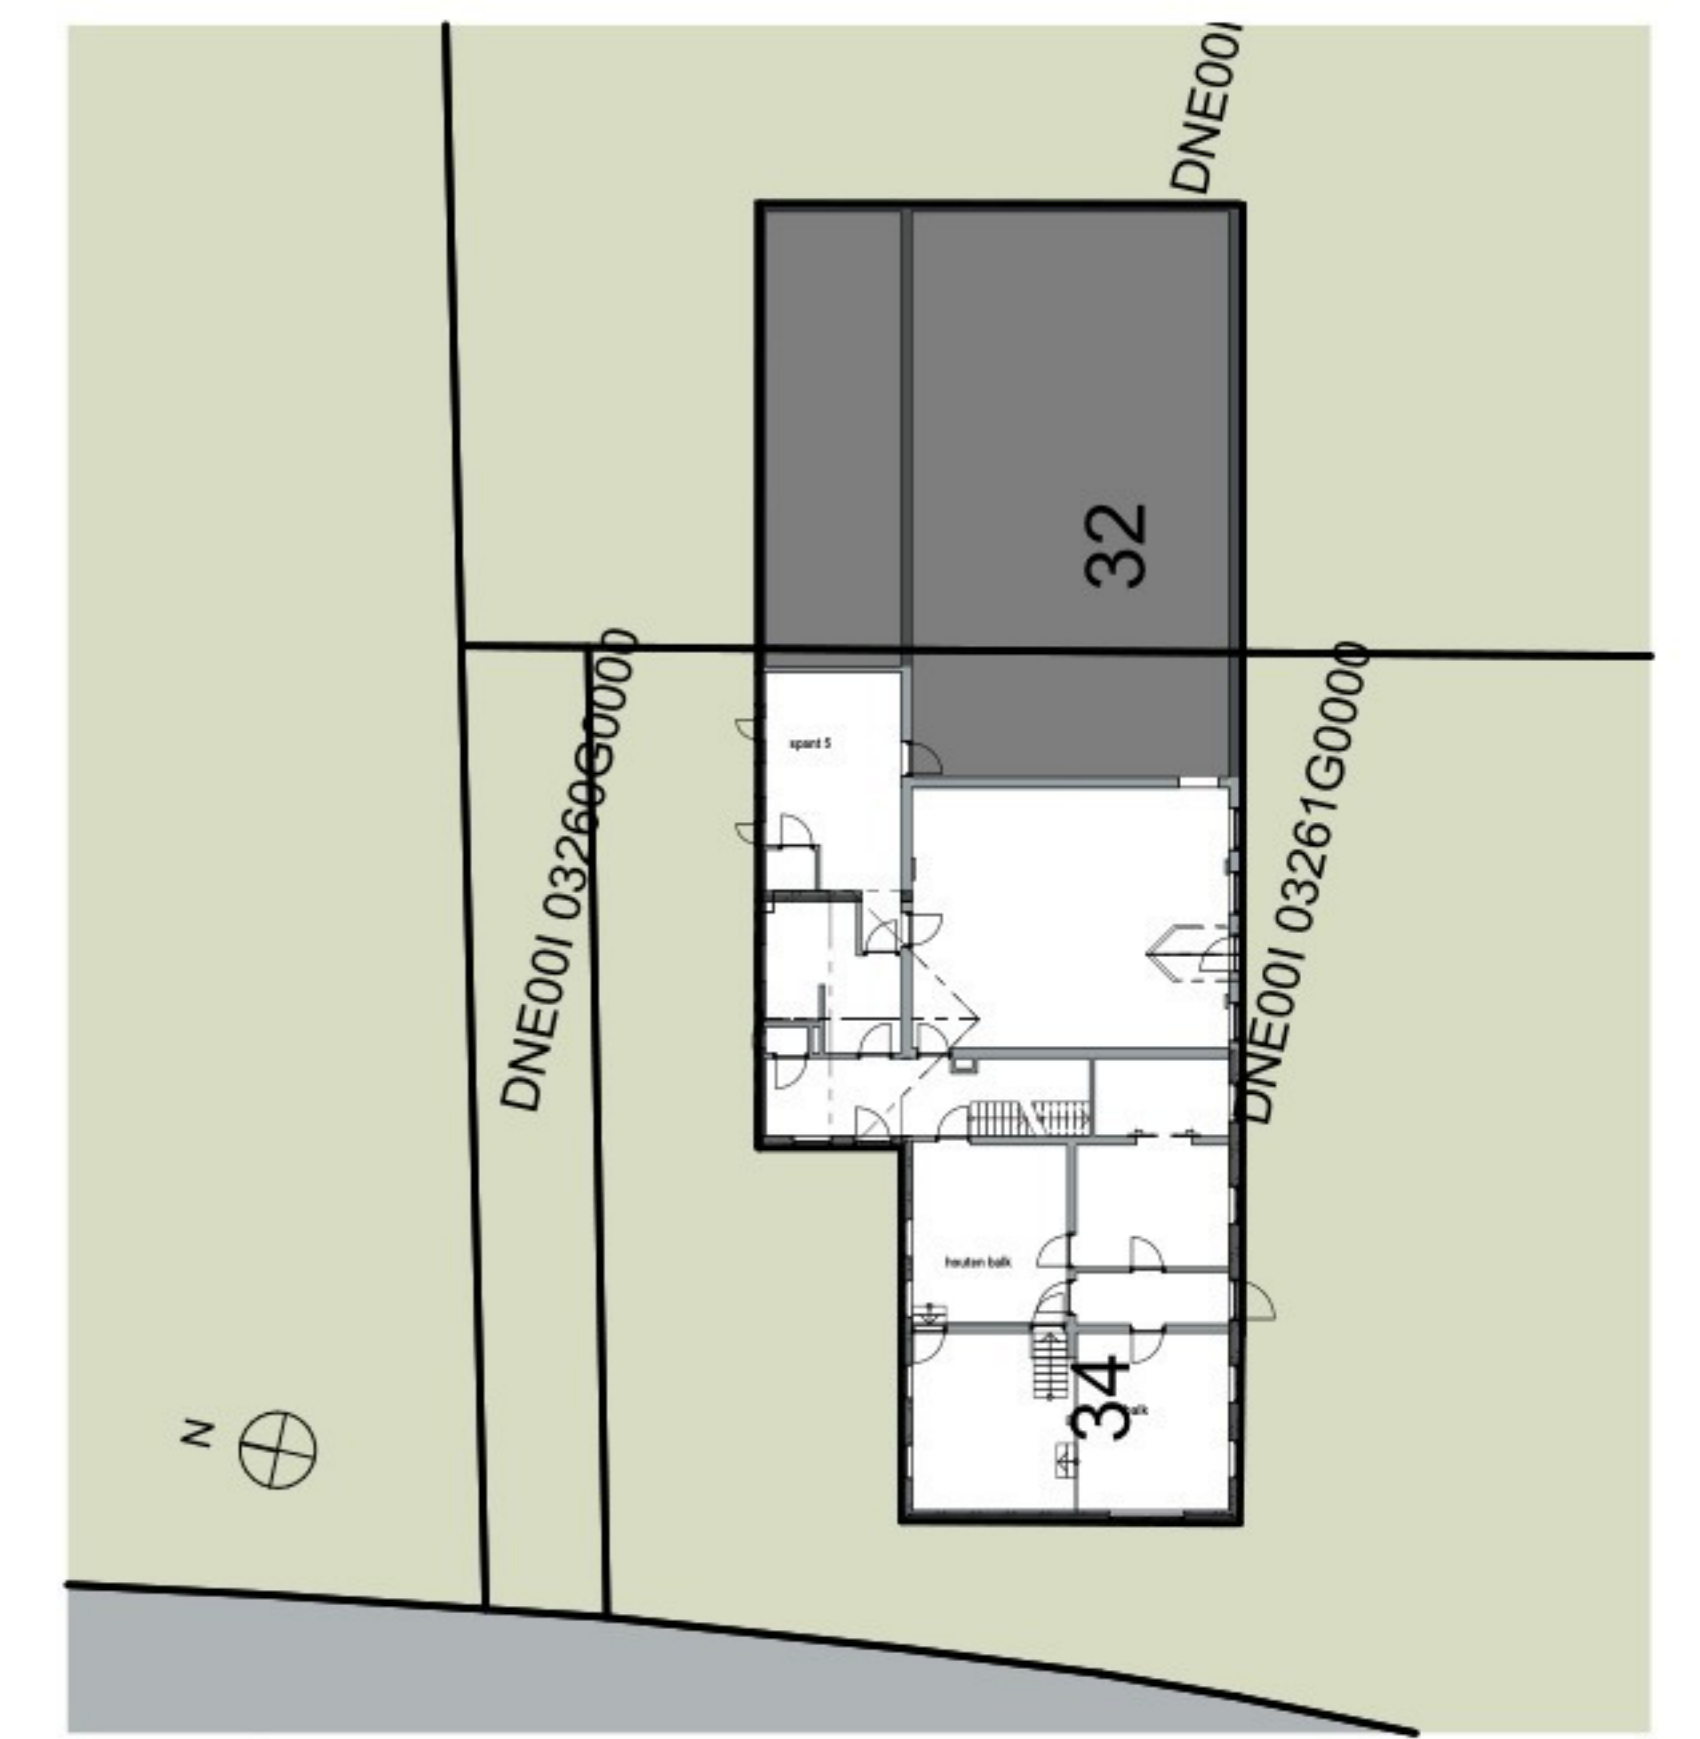

KAD Kadastrale onderlegger
1:200



Schermafbeelding 2026-04-08 144633
1:1

project: **26008**
Renovatie van dak na brand
Dorpsstraat 34 Neerkant
opdrachtgever:
fase: definitief ontwerp
onderdeel: plattegronden en gevels bestaand
bladnr.: D01
datum: 6-5-2026

Alle afmetingen in het werk te controleren



G3 zijgevel rechts nieuw
1:100



G1 voorgevel nieuw
1:100



G2 zijgevel links nieuw
1:100




B1 Doorsnede B-B nieuw
1:100




1:127.62 Generic Perspective (2)




1:141.23 Generic Perspective

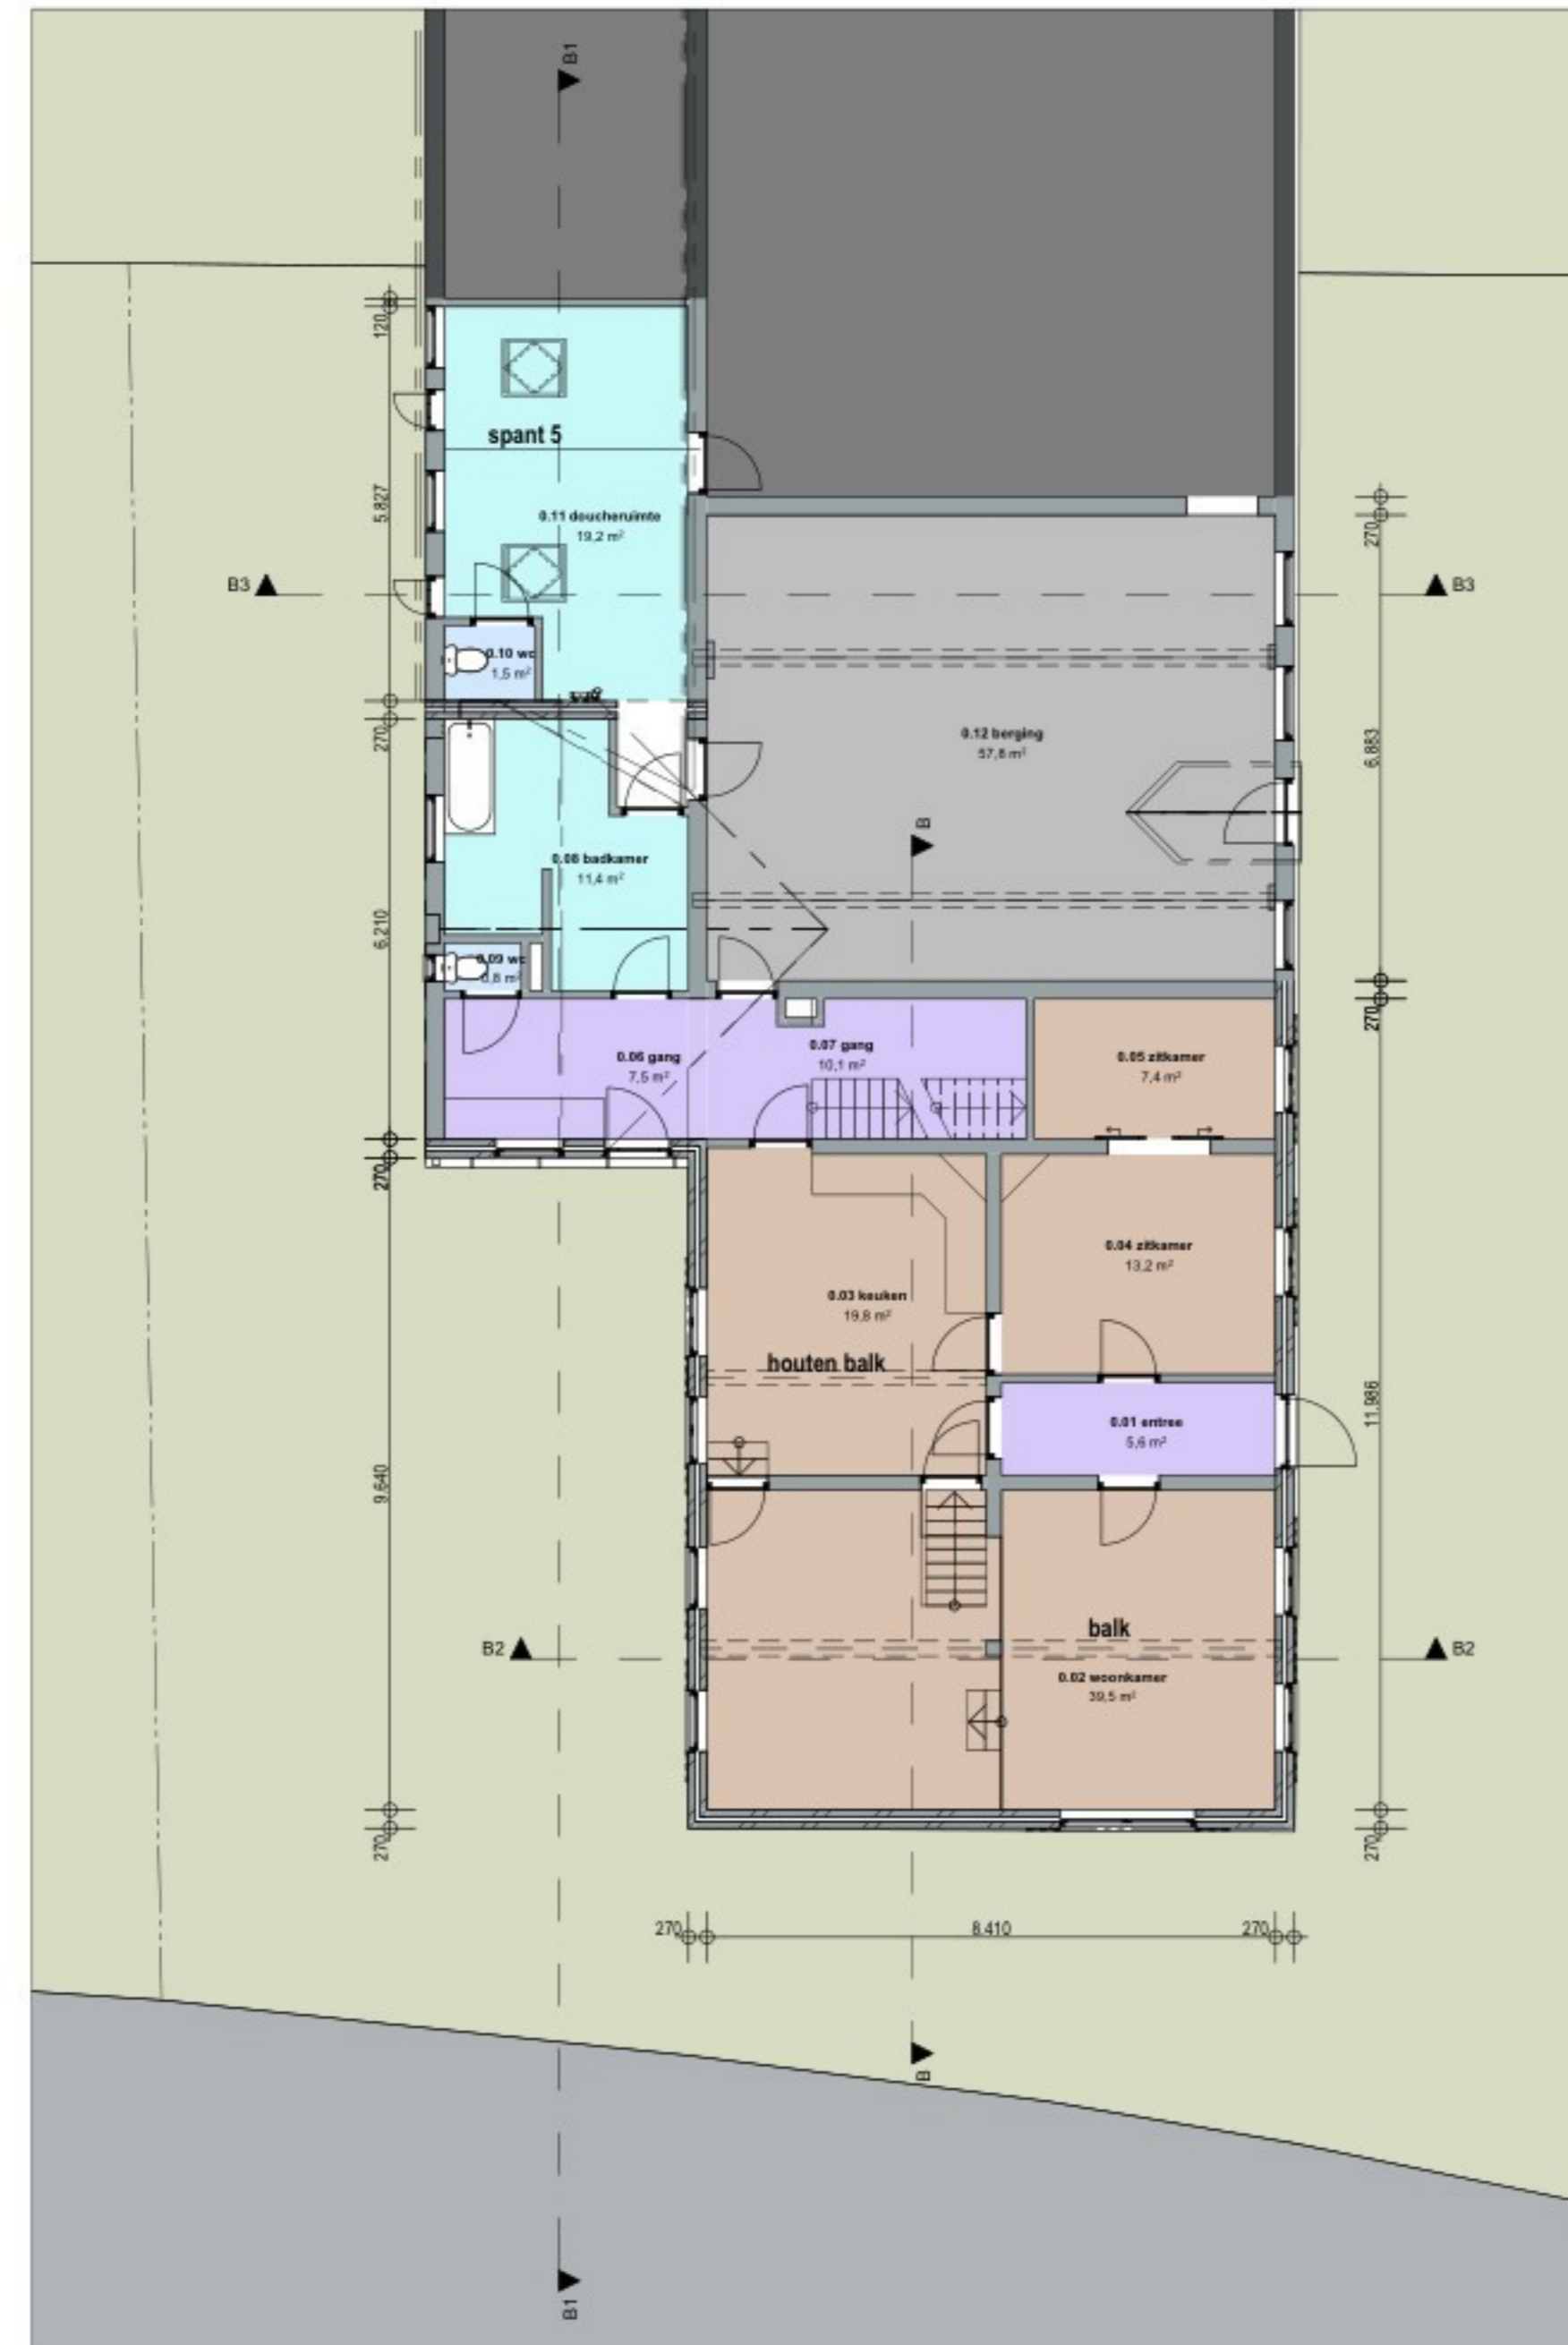

0. begane grond - nieuwe situatie
1:100

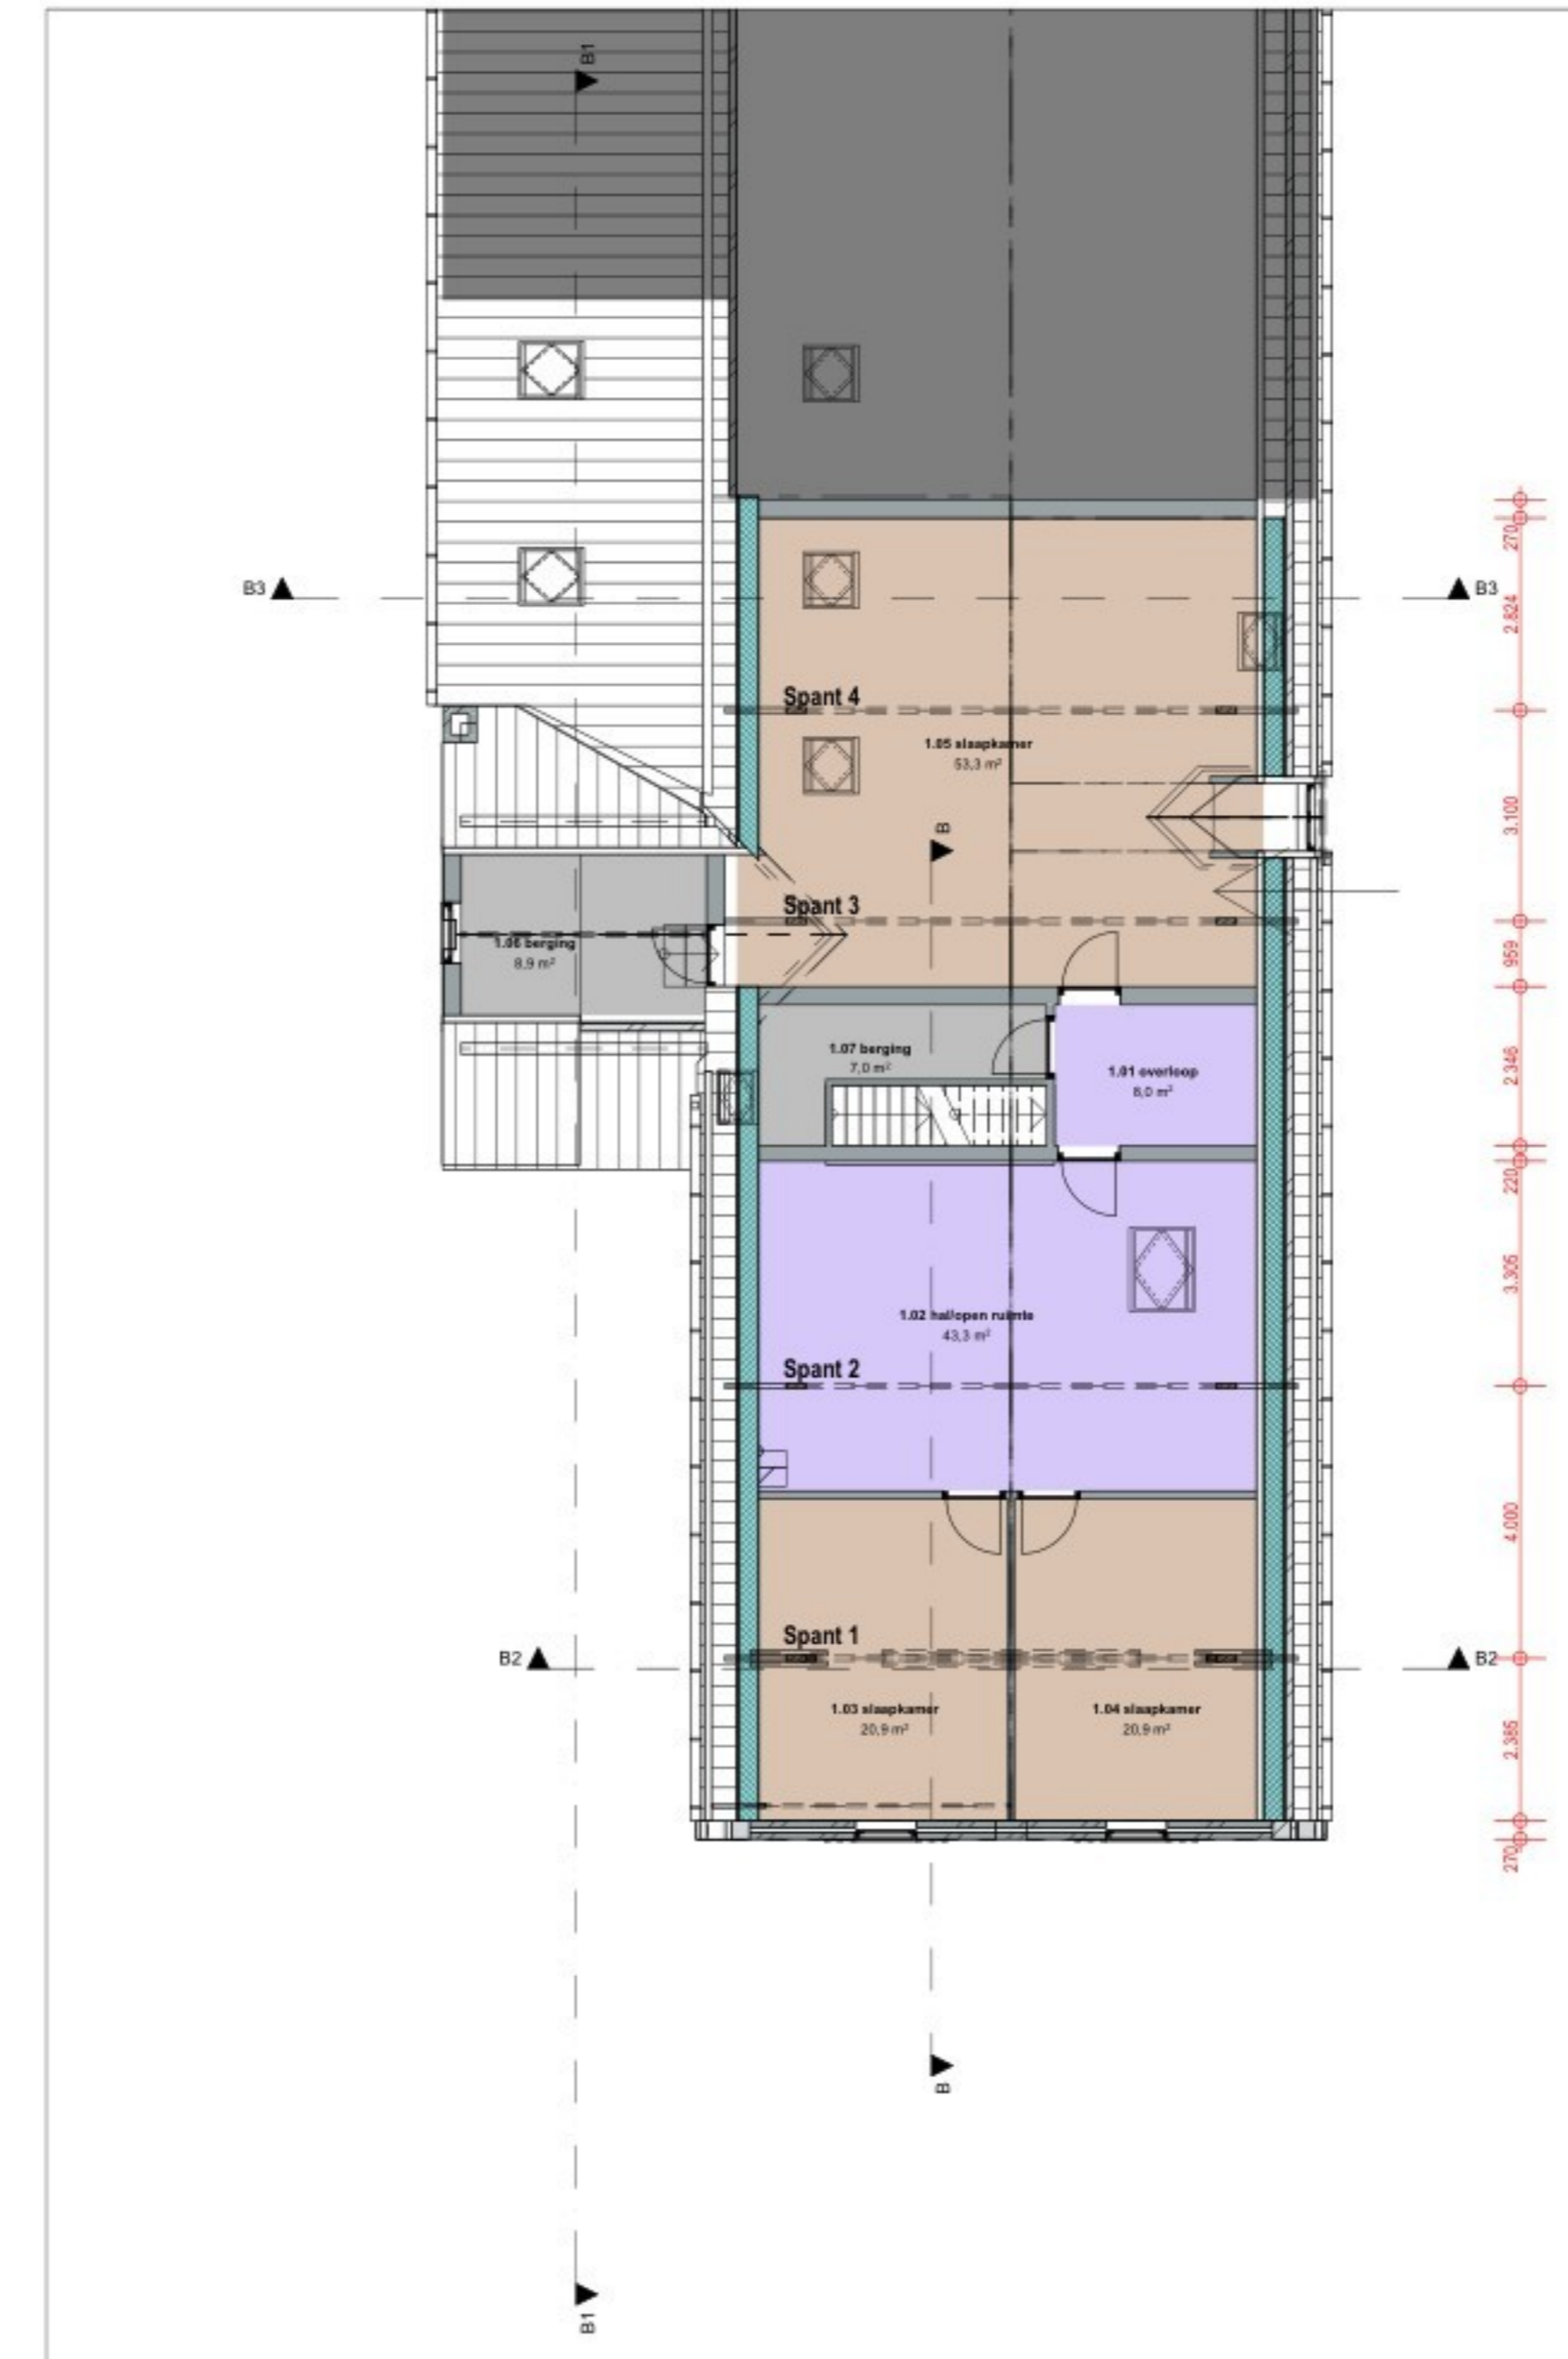


1. 1e verdieping - nieuwe situatie
1:100

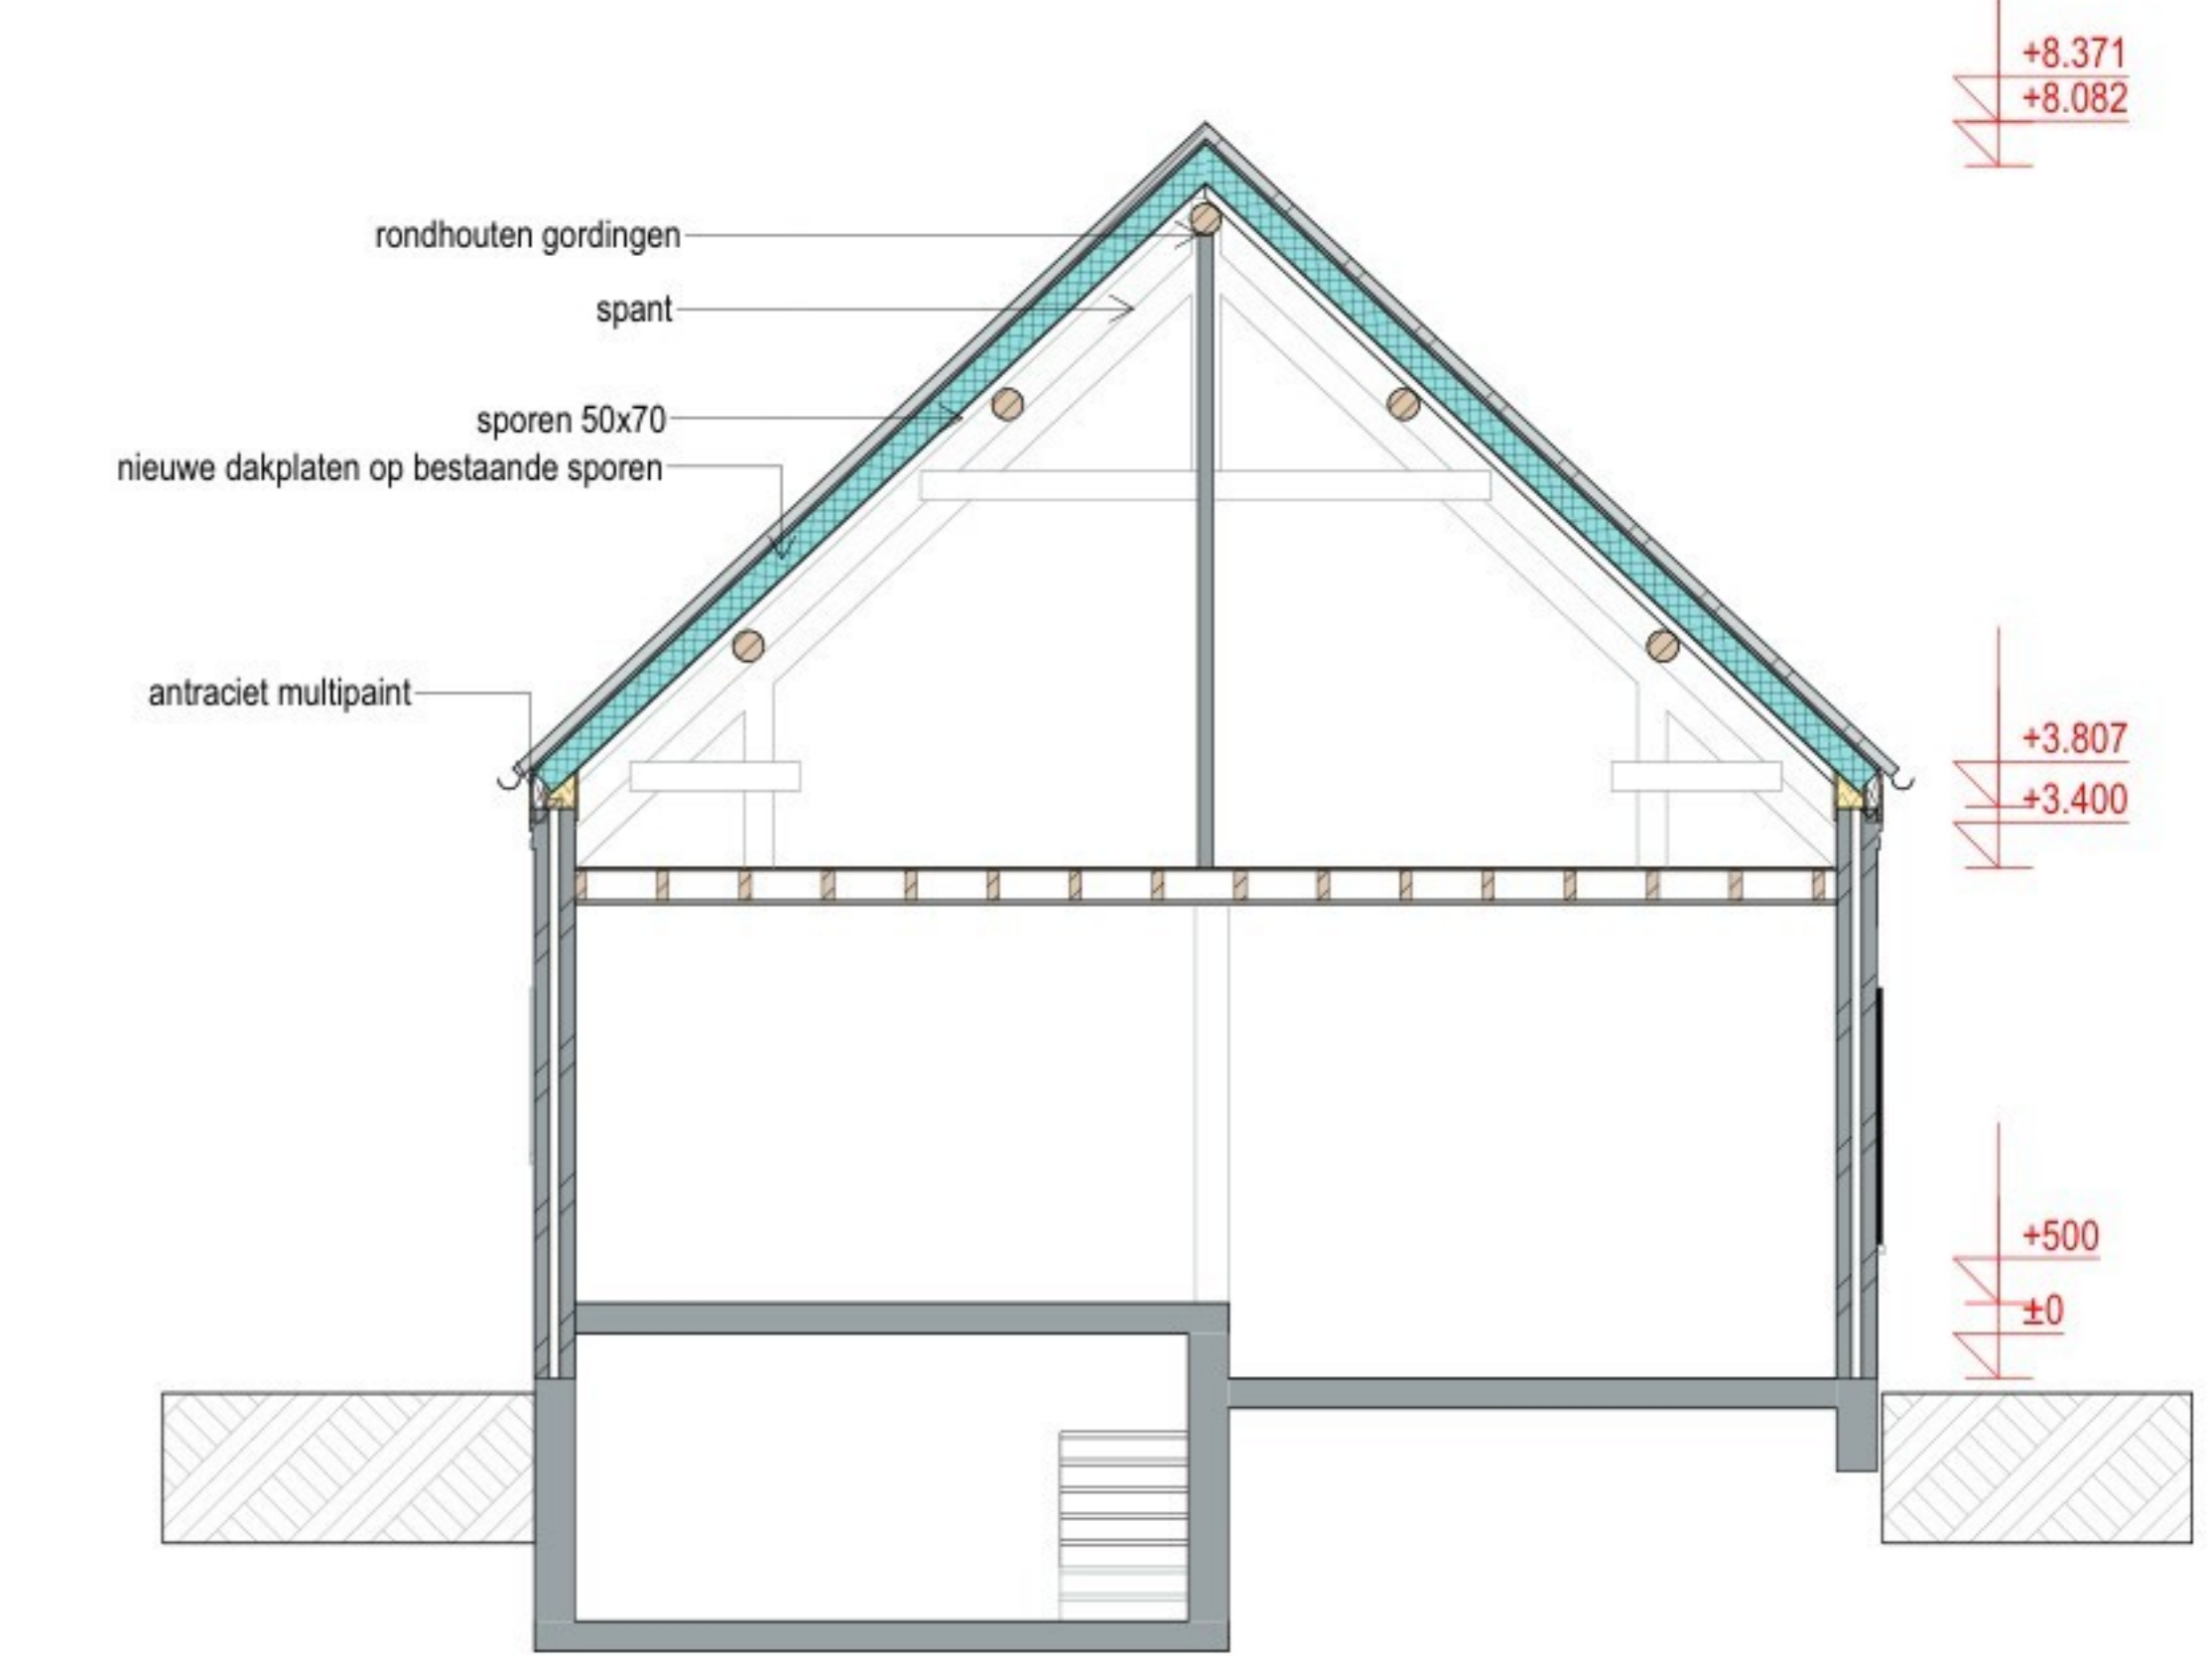

B2 Doorsnede B - nieuw
1:50

- RC waarden**
Rc waarde nieuw dak 6.3 m²/K/W
- Constructie**
Constructie cf. opgave constructeur
- Kleur/materialen**
Dakpannen cf. bestaande dakpan
Rollaag cf. bestaand metselwerk
Goten zink naturel cf. bestaand
Boeiplank antraciet/grijszwart multipaint

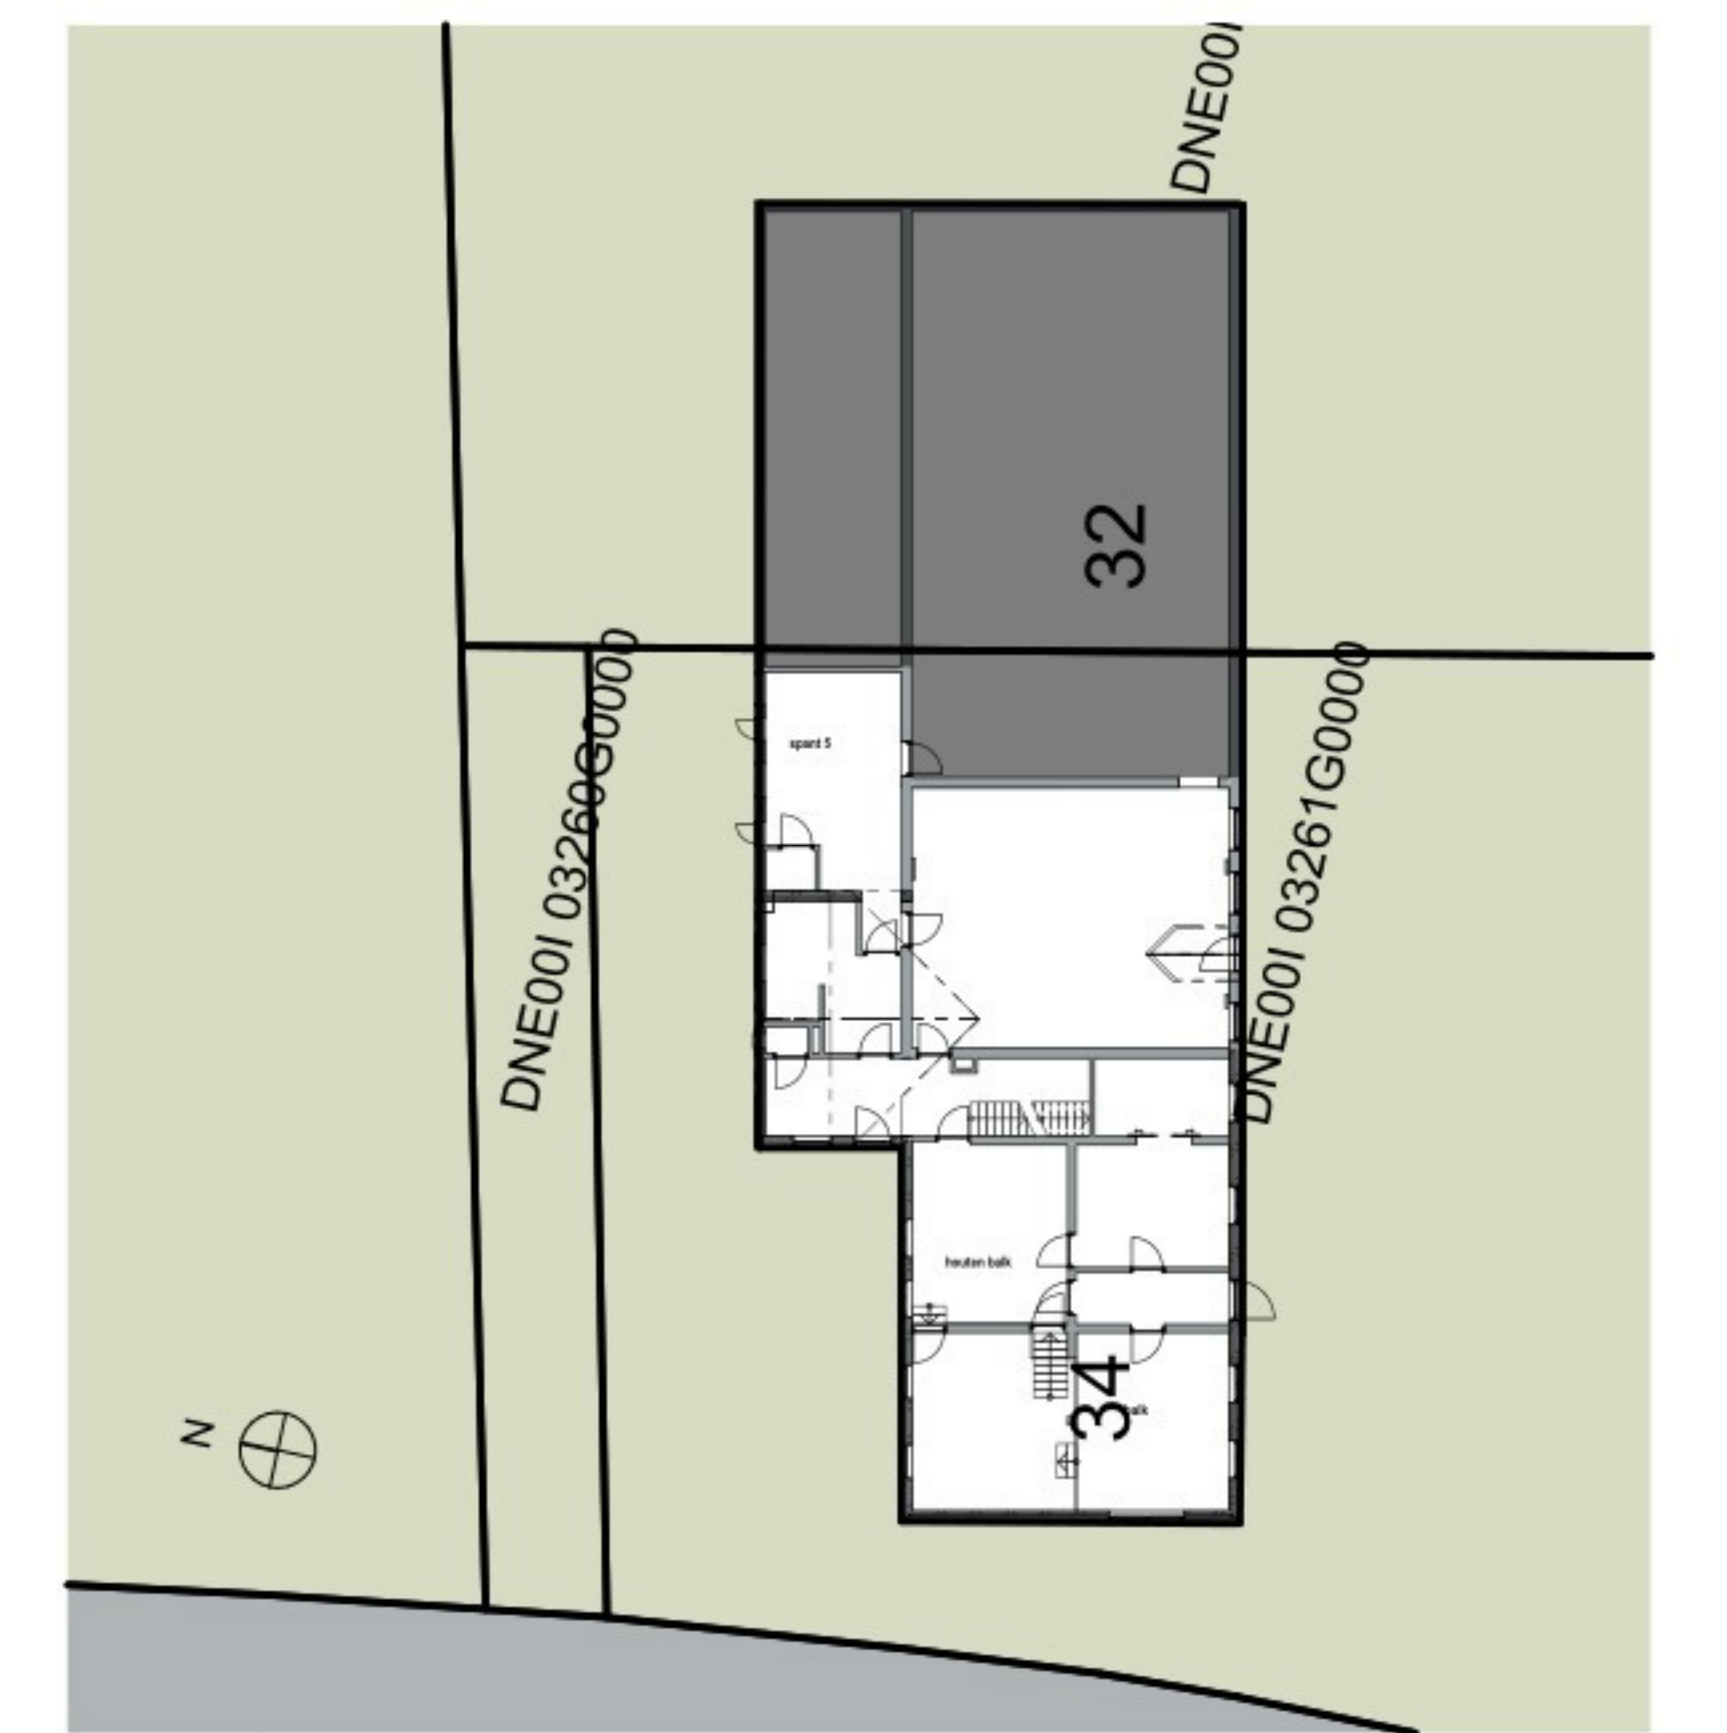

KAD Kadastrale onderlegger
1:200



Schermafbeelding 2026-04-08 144633
1:1

project: **26008**
Renovatie van dak na brand
Dorpsstraat 34 Neerkant

opdrachtgever:

Fase: definitief ontwerp
onderdeel: plattegronden en gevels nieuw
bladnr.: D02
datum: 6-5-2026

Spant 1



1:8.38	1 (37)
--------	--------



1:8.37	1 (39)
--------	--------



1:8.35	1 (43)
--------	--------

Spant 5



1:8.29	1 (62)
--------	--------

Spant 2




1:8.38	1 (42)
--------	--------




1:8.38	1 (41)
--------	--------

Spant 3

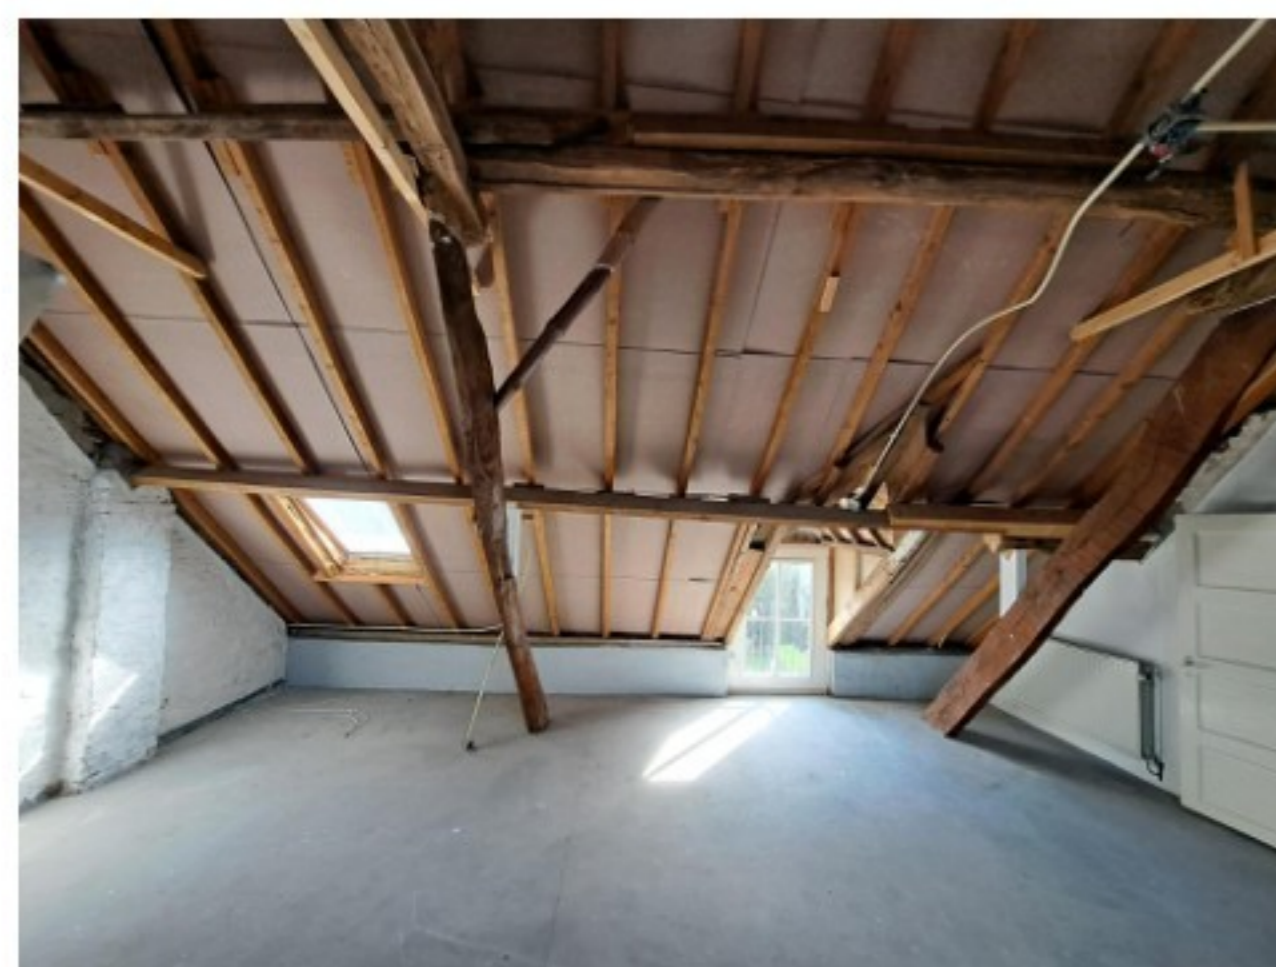

1:8.38	1 (48)
--------	--------

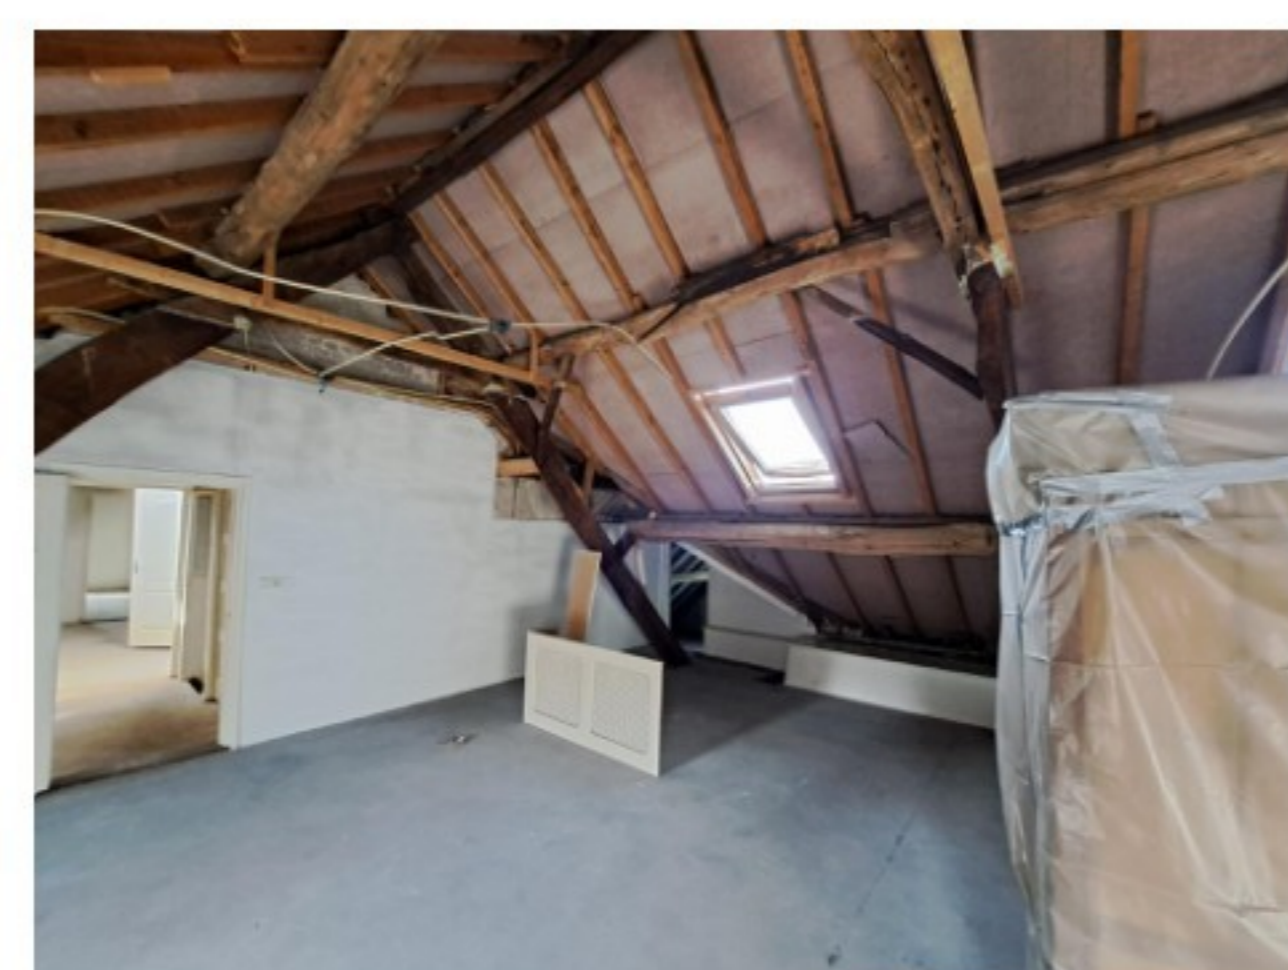

1:8.38	1 (49)
--------	--------



1:8.29	1 (50)
--------	--------

Spant 4



1:7.74	1 (47)
--------	--------

project: **26008**
 Renovatie van dak na brand
 Dorpsstraat 34 Neerkant

opdrachtgever:



fase: definitief ontwerp
 onderdeel: Bestaande spanten
 bladnr.: D03
 datum: 6-5-2026

