
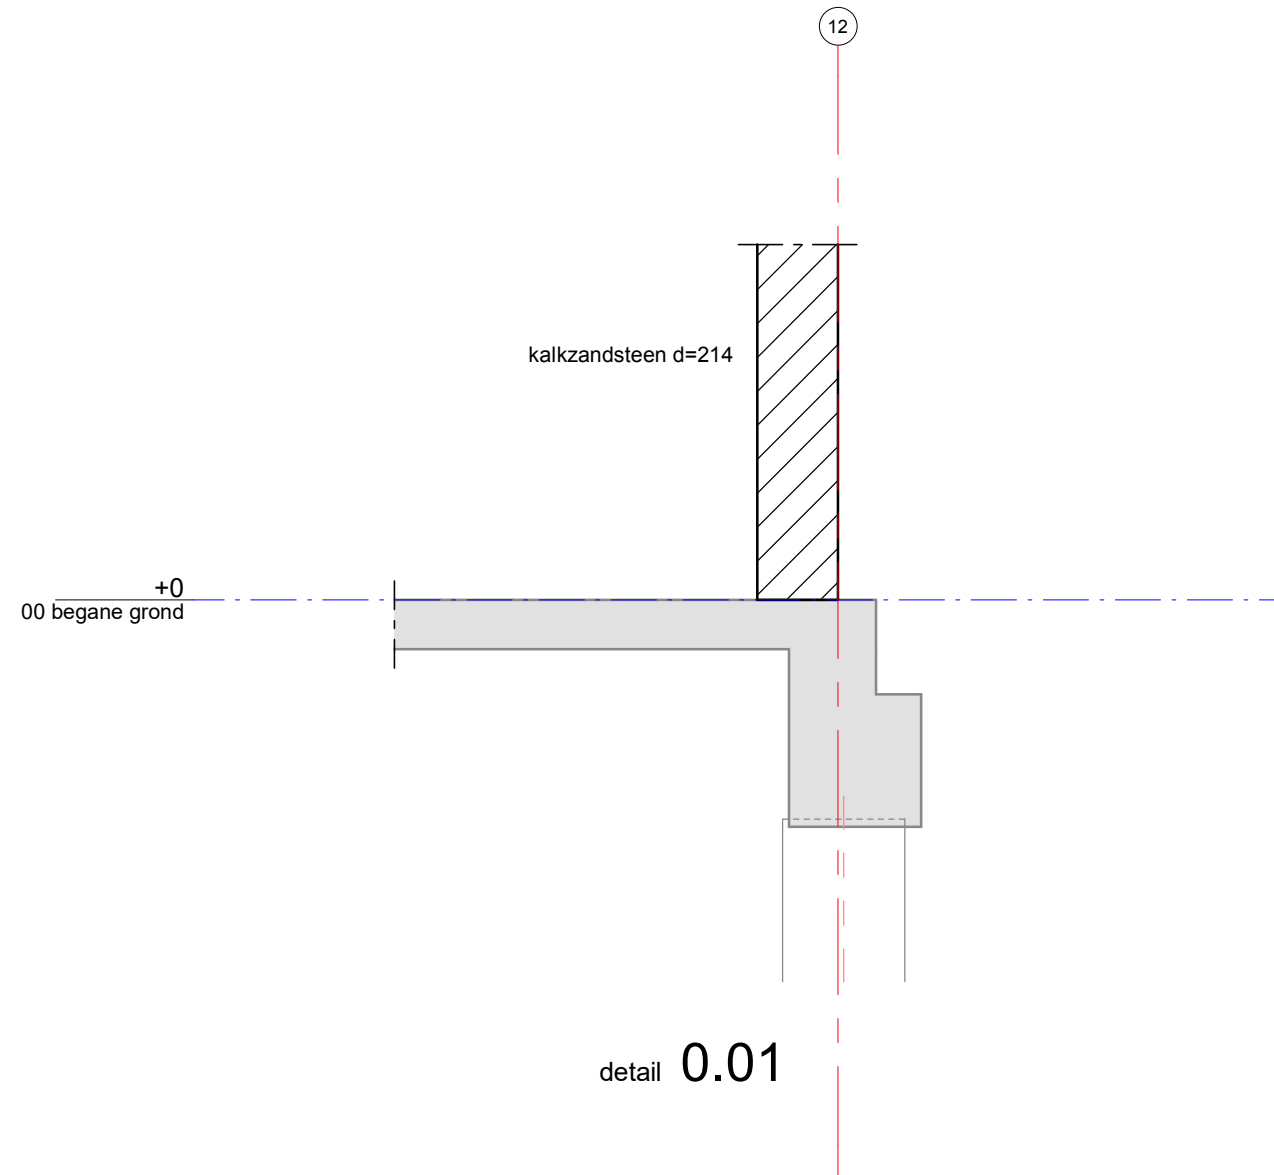


tekeningnummer	omschrijving	status	o-datum	revisie-datum	rev.
BA00D01 001	Detail 0.01	Definitief	01-12-2023		
BA00D01 002	Detail 0.02	Definitief	01-12-2023		
BA00D01 003	Detail 0.03	Definitief	01-12-2023		
BA00D01 004	Detail 0.04	Definitief	01-12-2023		
BA00D01 005	Detail 0.05	Definitief	01-12-2023		
BA00D01 006	Detail 1.01	Definitief	01-12-2023		
BA00D01 007	Detail 1.02	Definitief	01-12-2023		
BA00D01 008	Detail 1.03	Definitief	01-12-2023		
BA00D01 009	Detail 1.04 en 1.05	Definitief	01-12-2023		
BA00D01 010	Detail 2.01	Definitief	01-12-2023		
BA00D01 011	Detail 8.01	Definitief	01-12-2023		
BA00D01 012	Detail 8.02 & 8.03	Definitief	01-12-2023		

maatvoering in het werk te controleren

datum	01-12-2023	fase	BA	status	Definitief		
project	De Riekerhof Amsterdam						
architect	BOPARAI ASSOCIATES architecten						
opdrachtgever	Caransa						
Principe details	schaal 1:20 formaat A3 ordernr. 11014	projectleider Jan Willem Hoekstra getekend PHR bouwdeel <div style="border: 1px solid black; width: 30px; height: 15px; display: inline-block;"></div>	akkoord 	fase B	niveau 00	volgnr. D01	revisie
		<div style="border: 1px solid black; display: inline-block; padding: 2px;">B A 0 0 D 0 1</div>					
www.vanrossumbv.nl				info@vanrossumbv.nl			



schaal: 1:20

datum: 01-12-2023

revisie:

VAN RAADGEVENDE
ROSSUM INGENIEURS


Detail 0.01


ordernr.
11014

bouwdeel

tekeningnummer
BA|00|D01

bladnr.
001

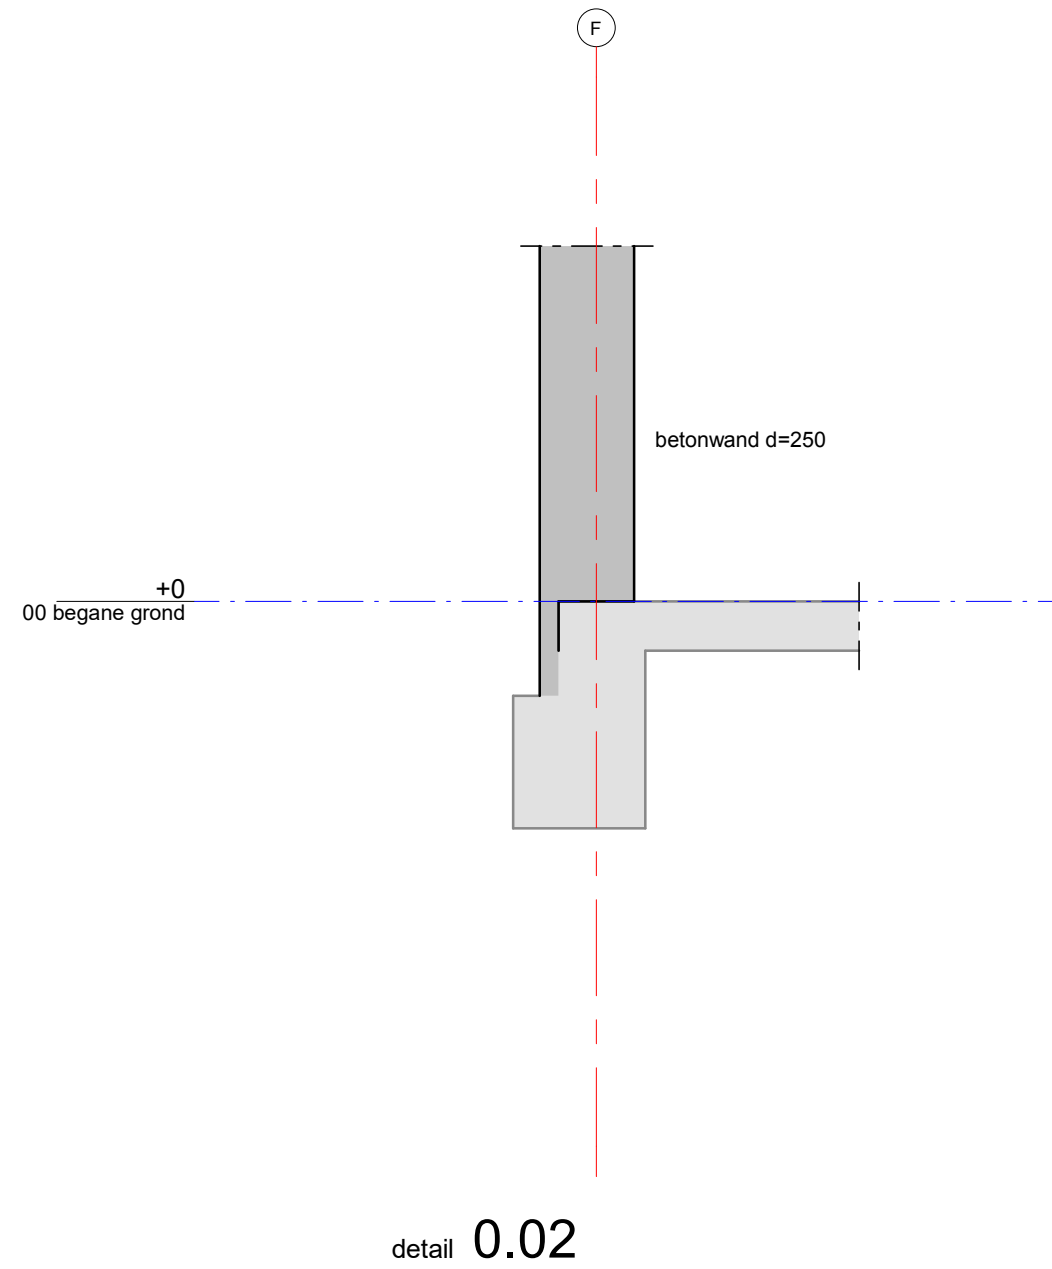

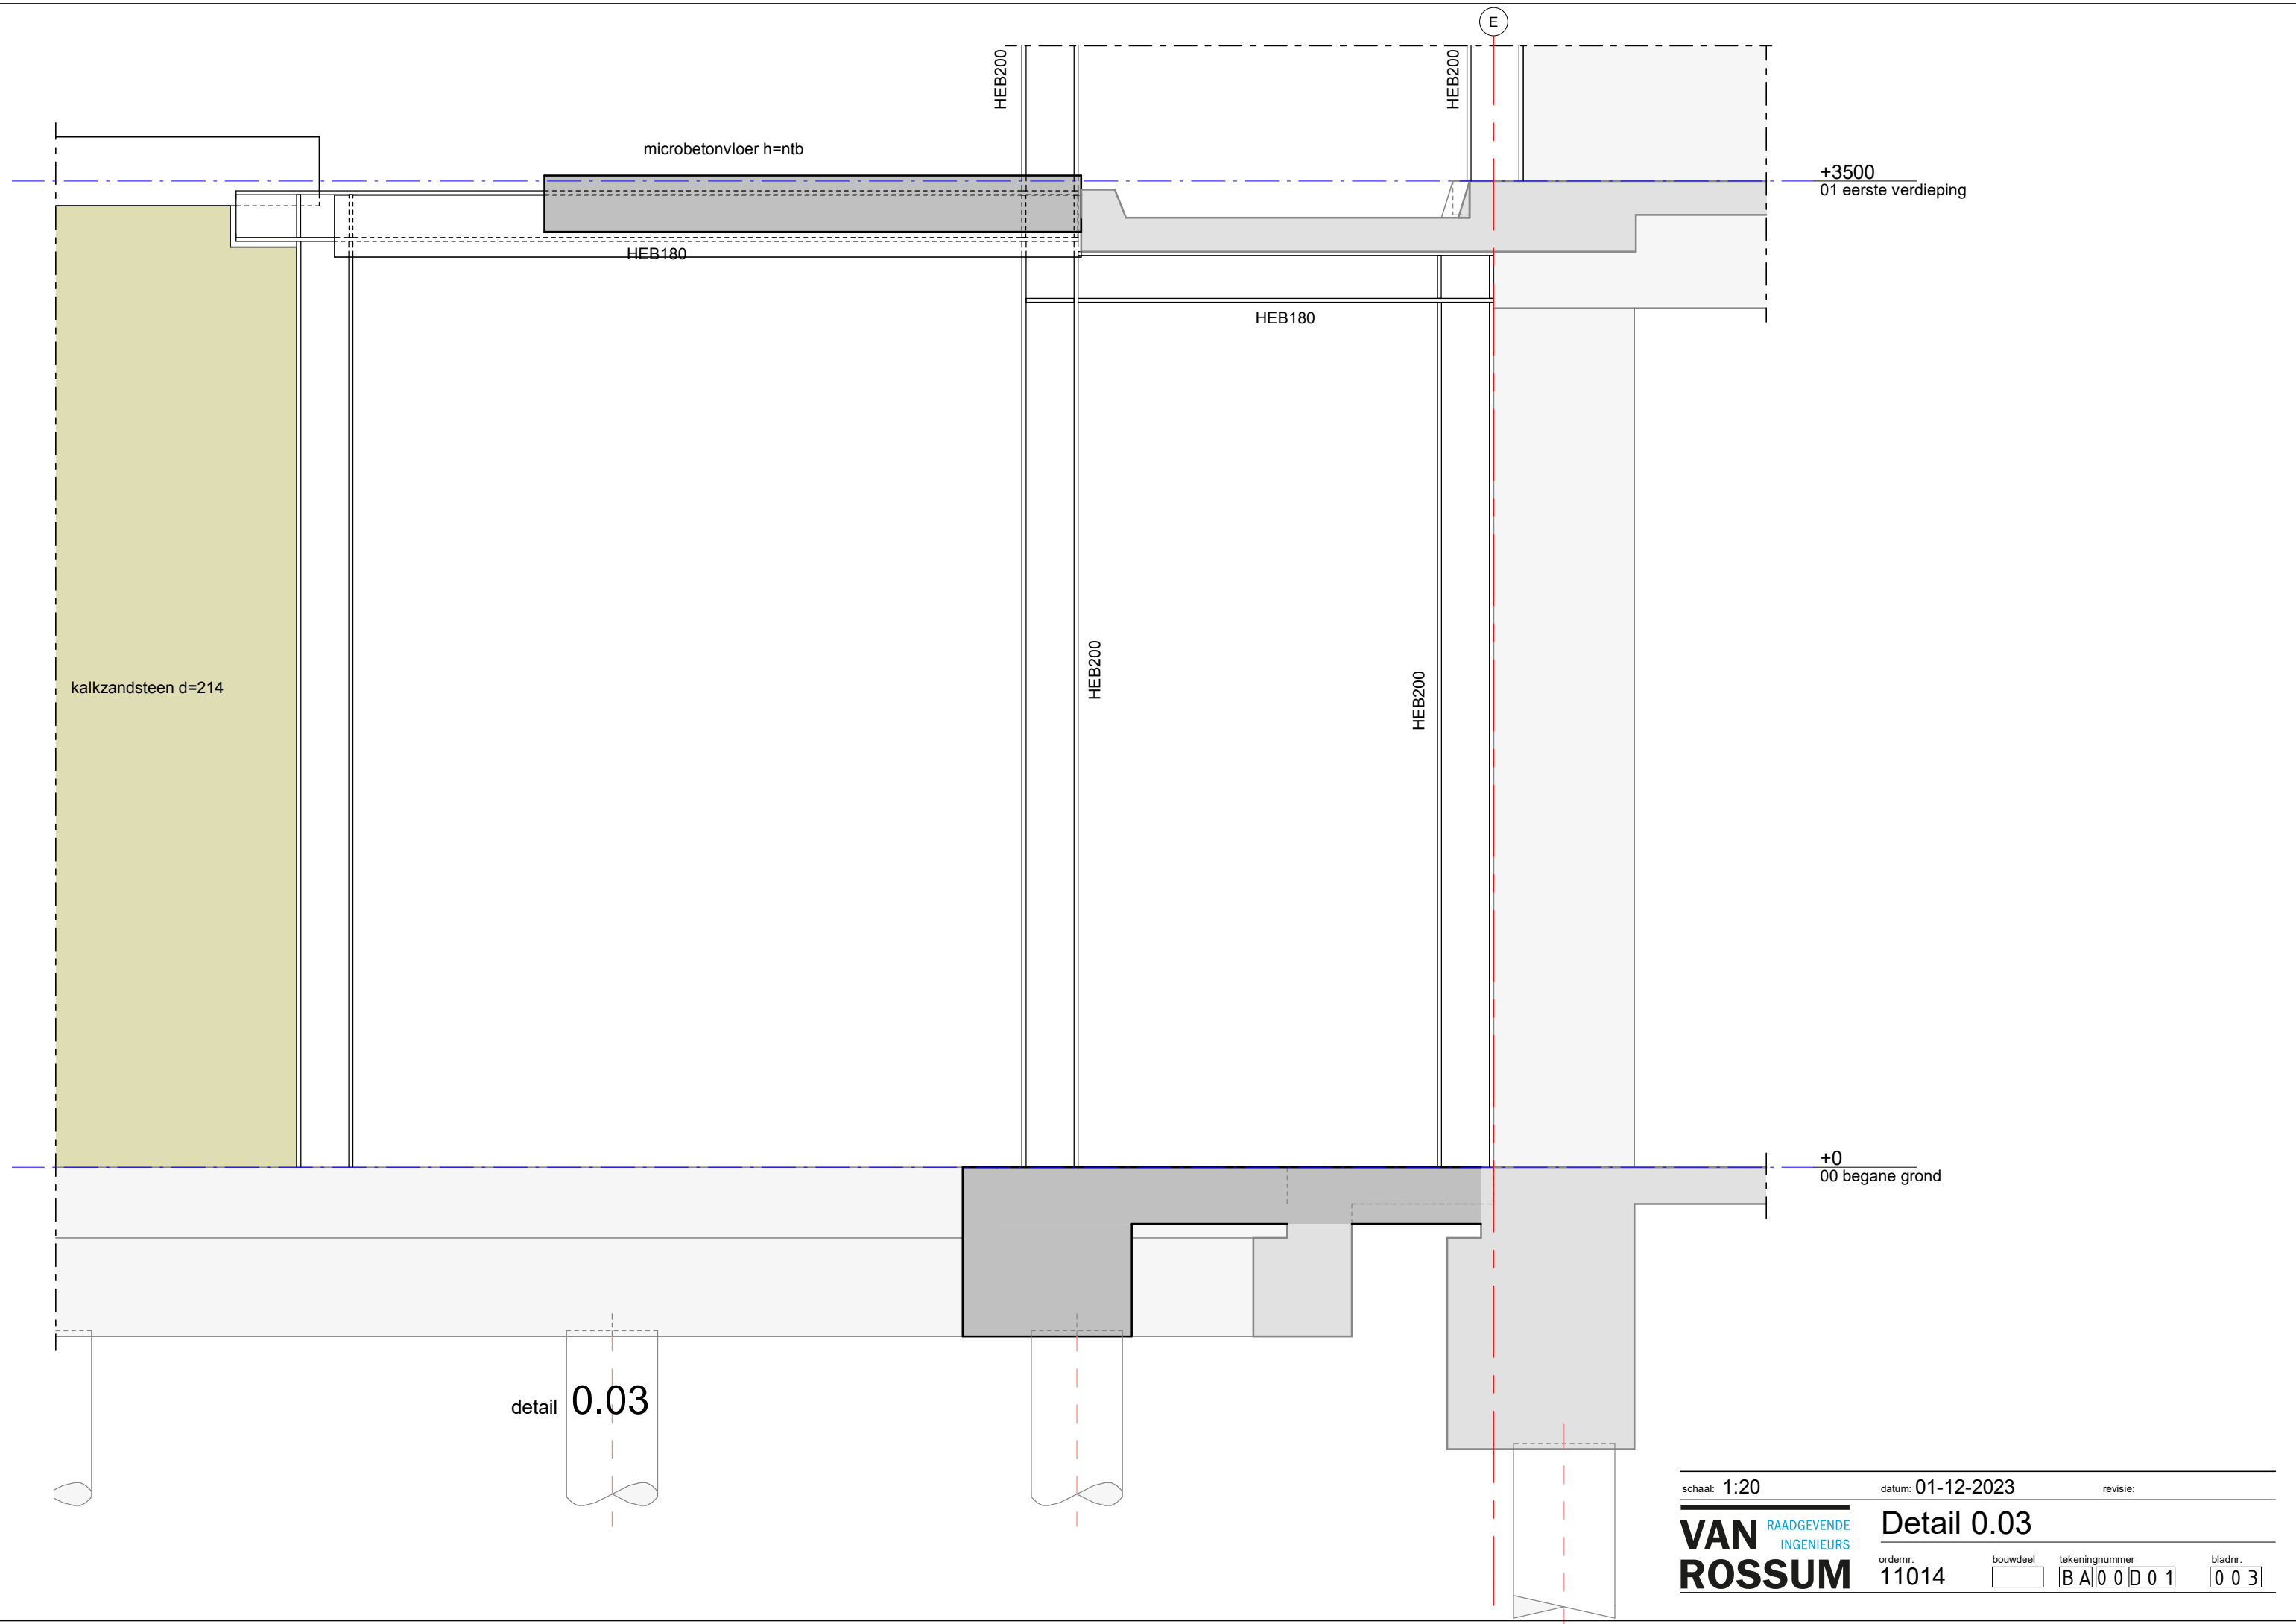

kalkzandsteen d=214

microbetonvloer h=ntb

HEB180

HEB200

HEB200

HEB180

HEB200

HEB200

+3500
01 eerste verdieping

+0
00 begane grond


detail 0.03

schaal: 1:20 datum: 01-12-2023 revisie:

VAN ROSSUM
RAADGEVENDE
INGENIEURS

Detail 0.03

ordernr. 11014	bouwdeel	tekeningnummer BA 00 D01	bladnr. 003
-------------------	----------	-----------------------------	----------------

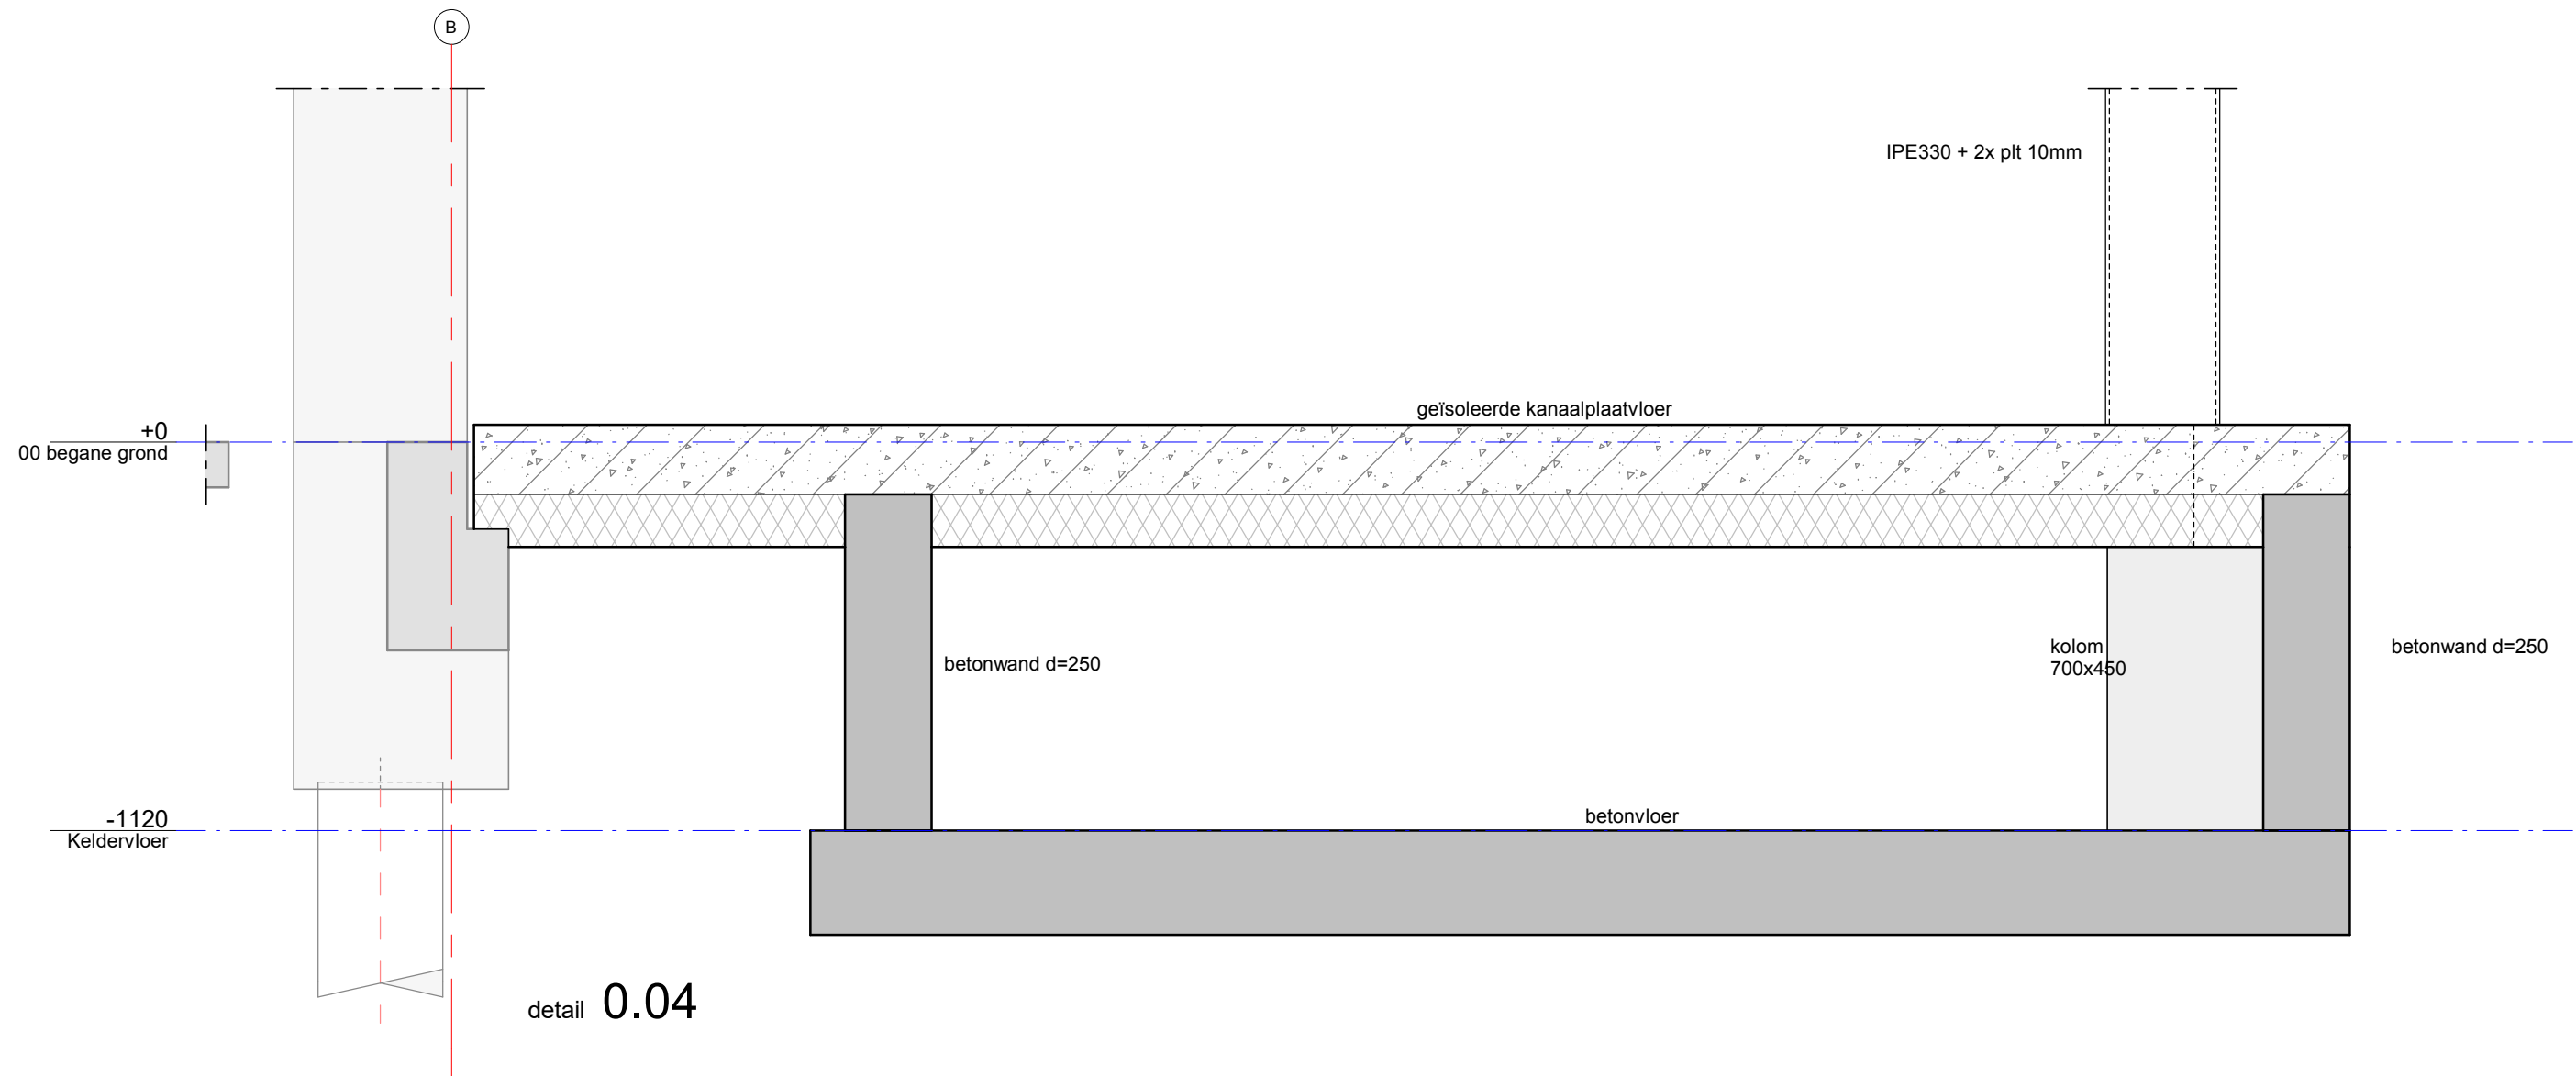

schaal: 1:20

datum: 01-12-2023

revisie:

VAN RAADGEVENDE
ROSSUM INGENIEURS

Detail 0.04

ordernr.
11014

bouwdeel

tekeningnummer
BA|00|D01

bladnr.
004

+3500
01 eerste verdieping

microbetonvloer h=ntb

HEB200

HEB200

E

HEB180

HEB180

HEB200

HEB200

+0
00 begane grond

detail 0.05

schaal: 1:20

datum: 01-12-2023

revisie:

VAN RAADGEVENDE
ROSSUM INGENIEURS


Detail 0.05

ordernr.
11014


bouwdeel

tekeningnummer
BA|00|D01

bladnr.
005

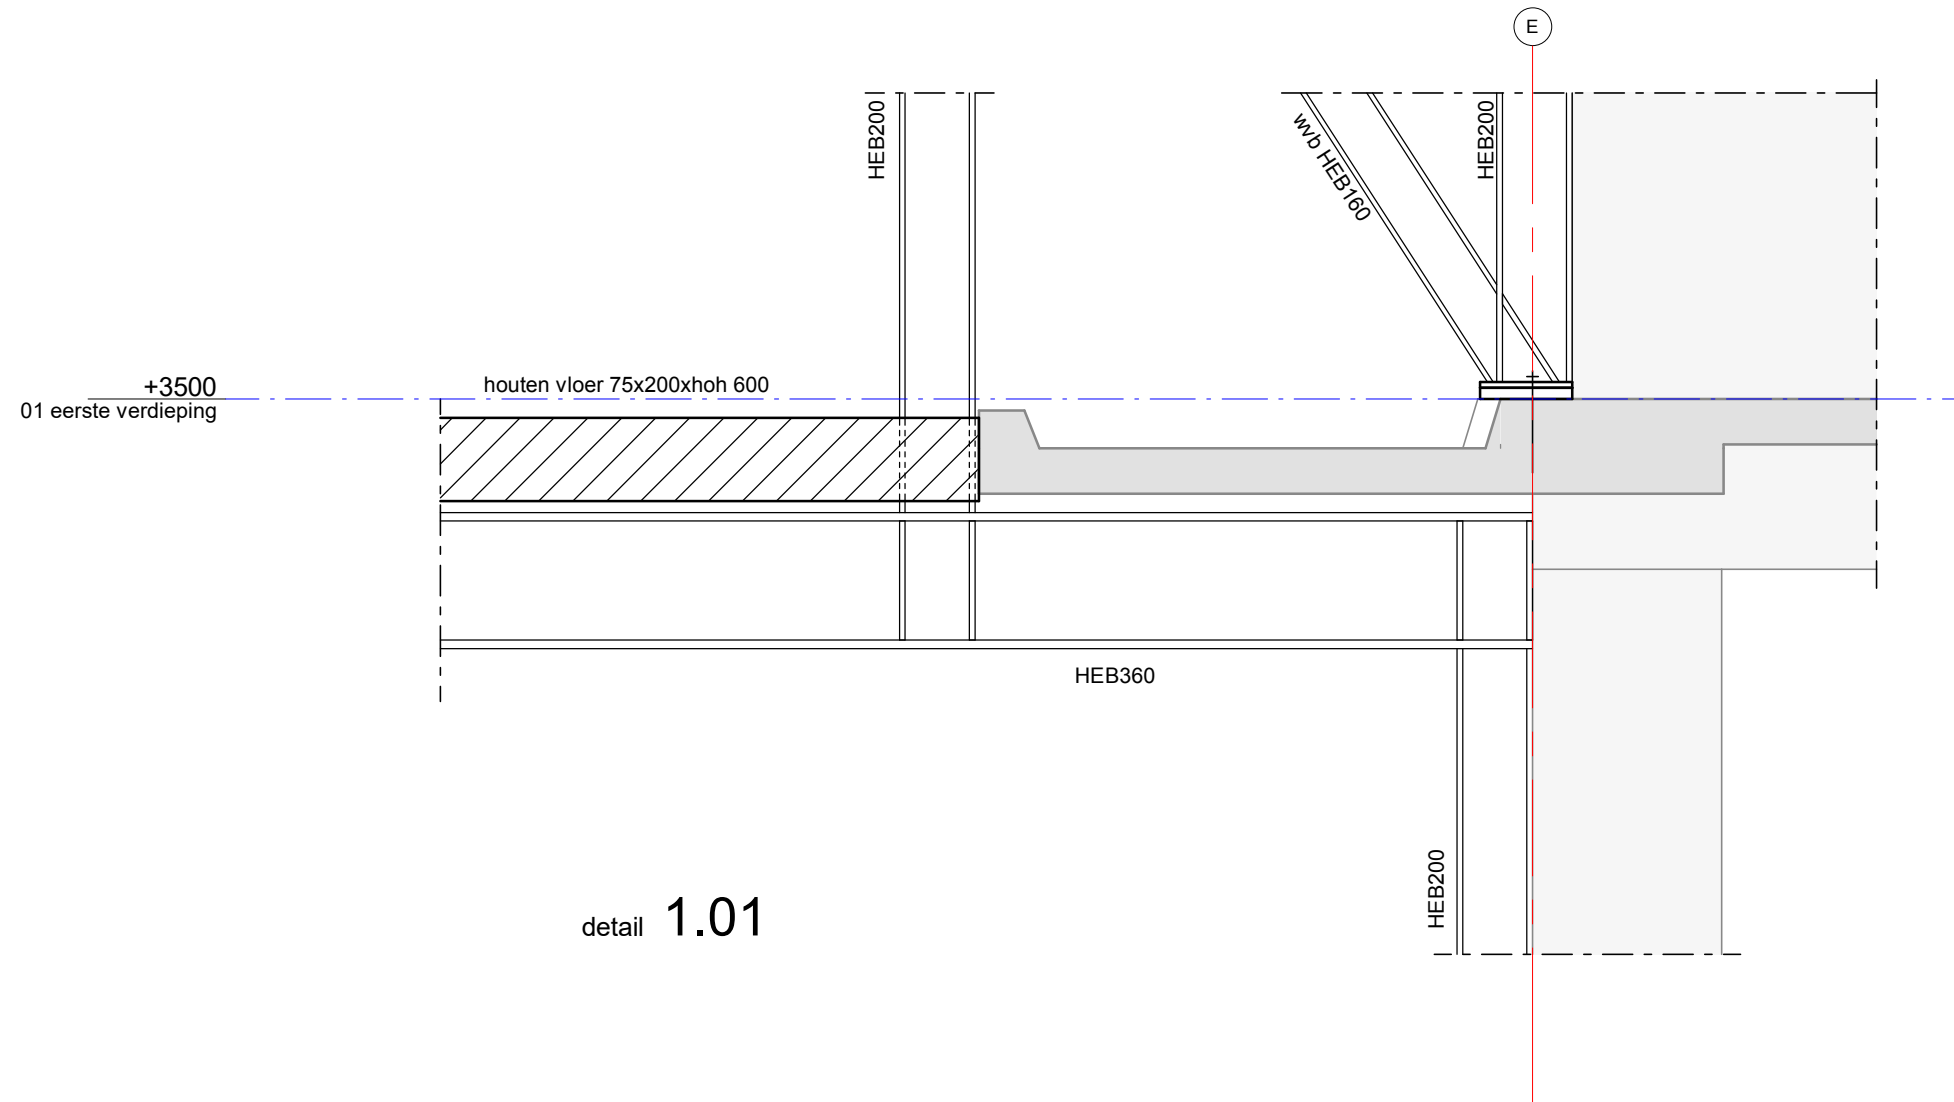

detail 1.01

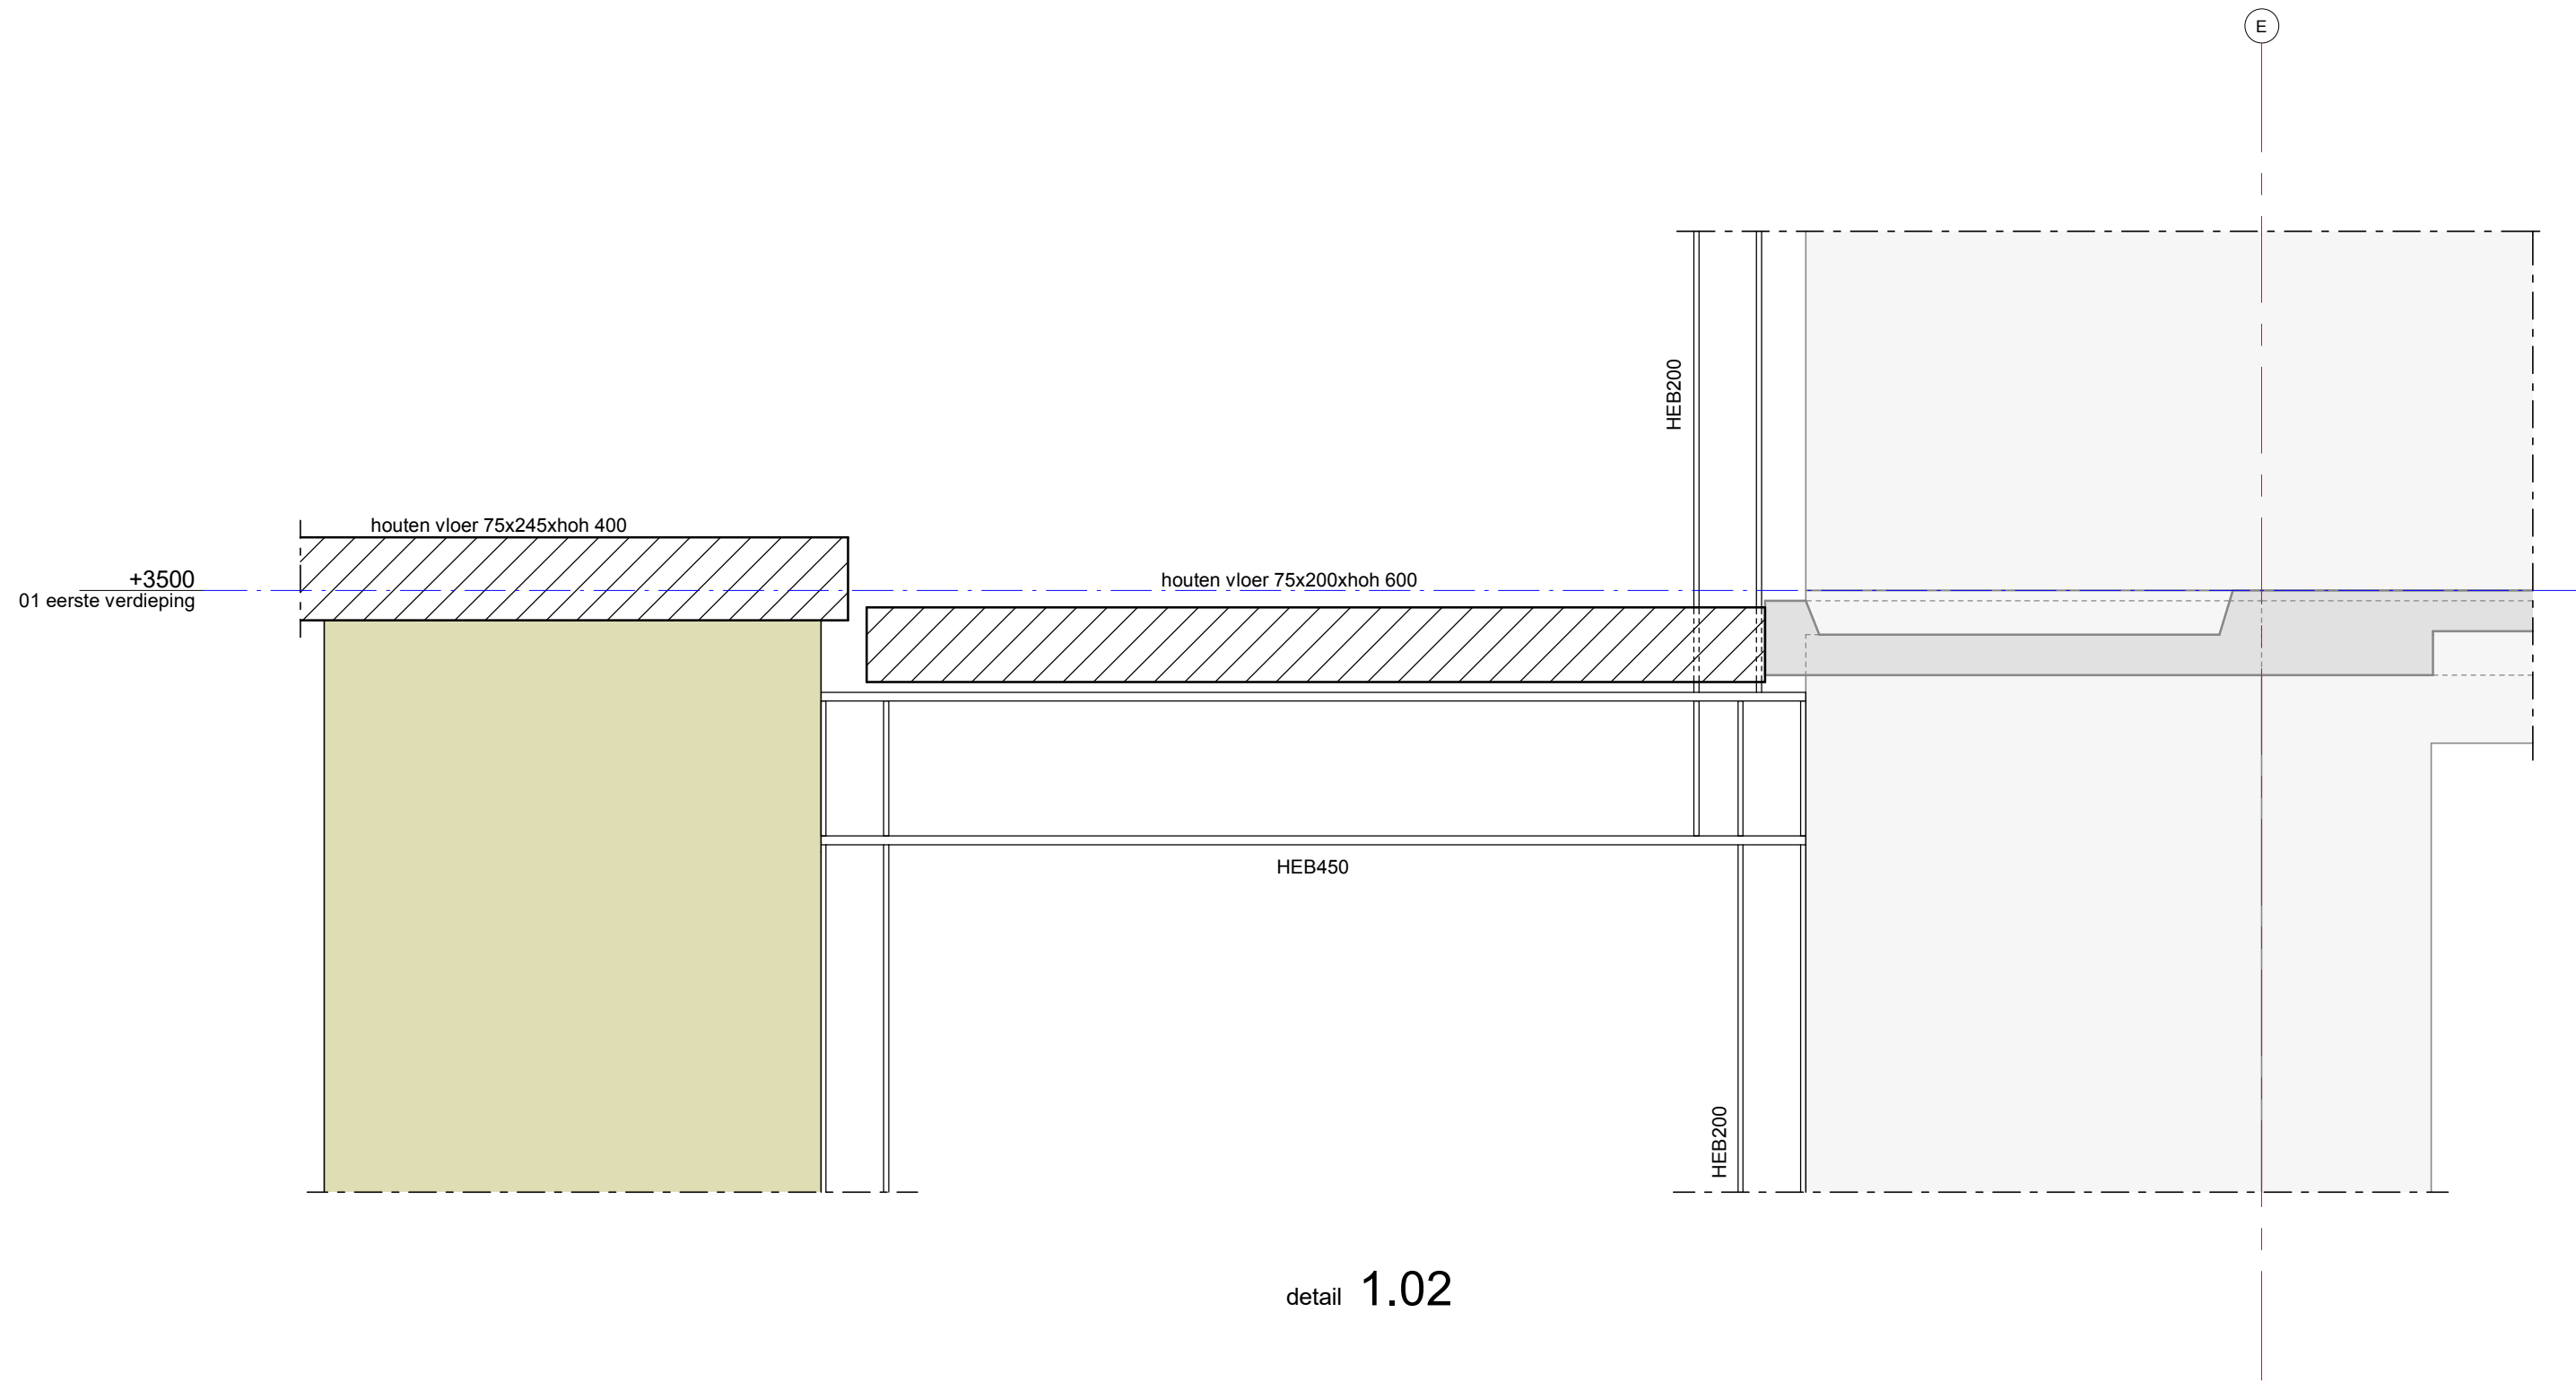

detail 1.02

schaal: 1:20

datum: 01-12-2023

revisie:

VAN RAADGEVENDE
ROSSUM INGENIEURS


Detail 1.02



ordernr.
11014


bouwdeel

tekeningnummer
BA|00|D01

bladnr.
007

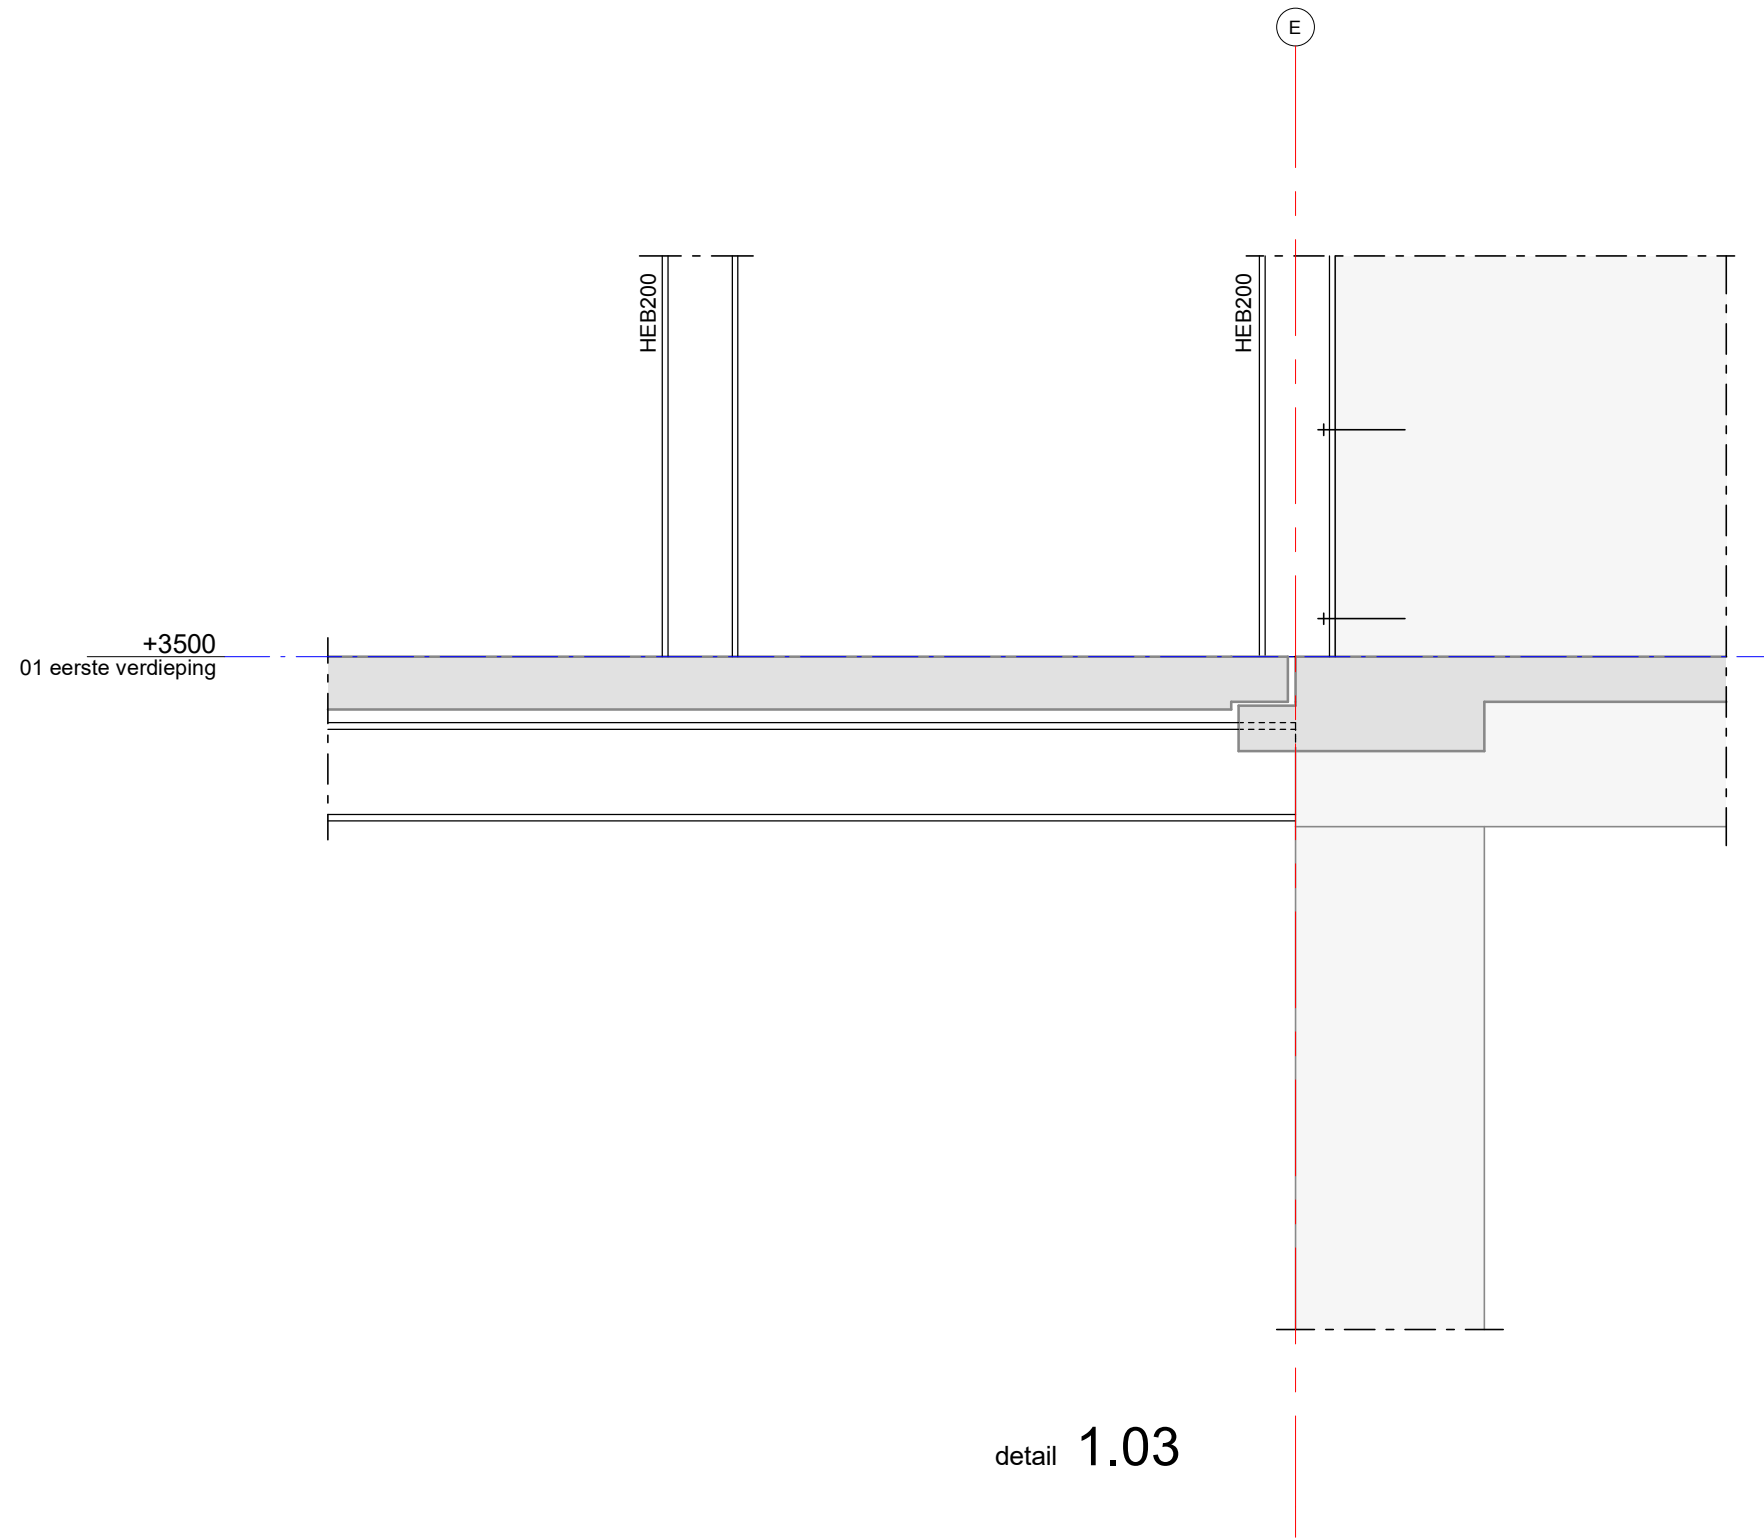

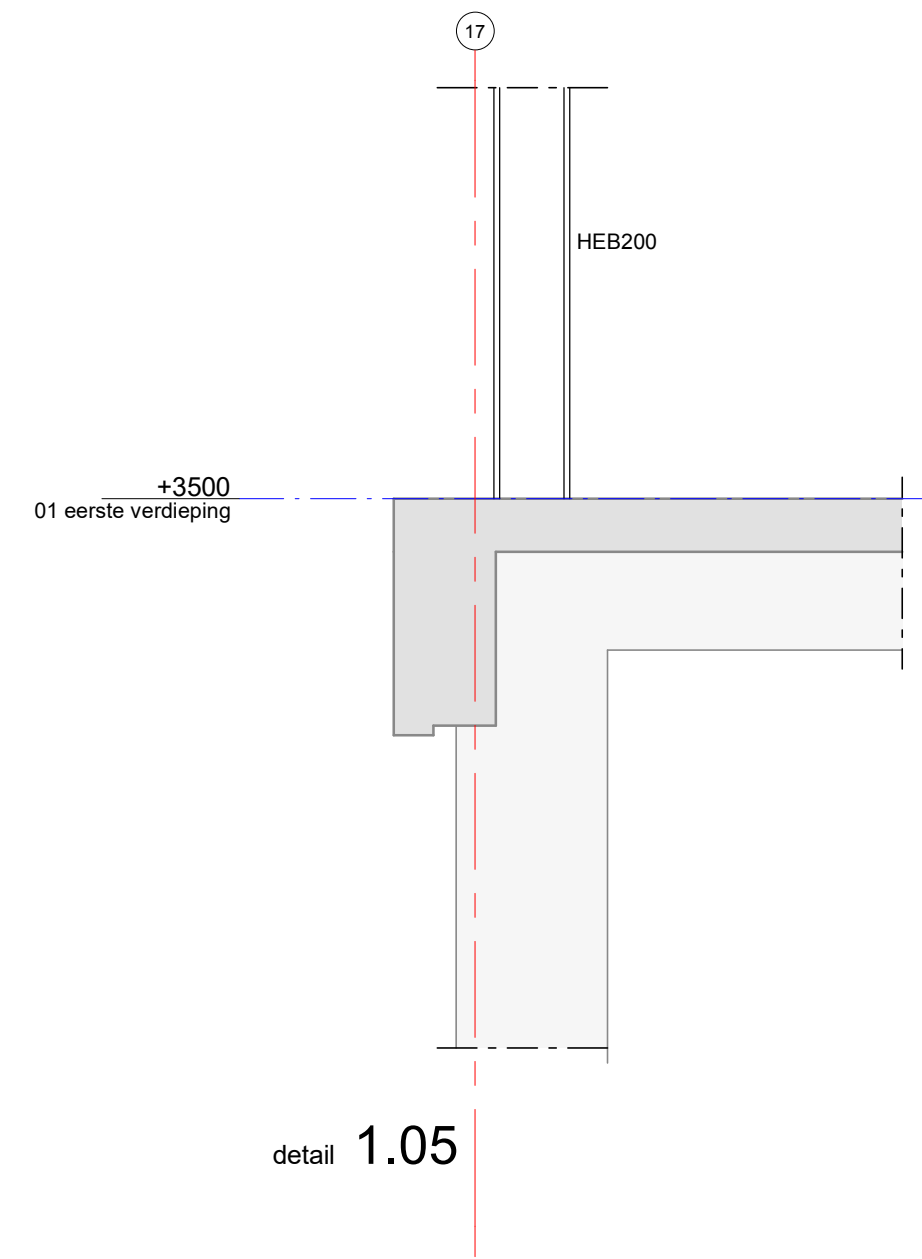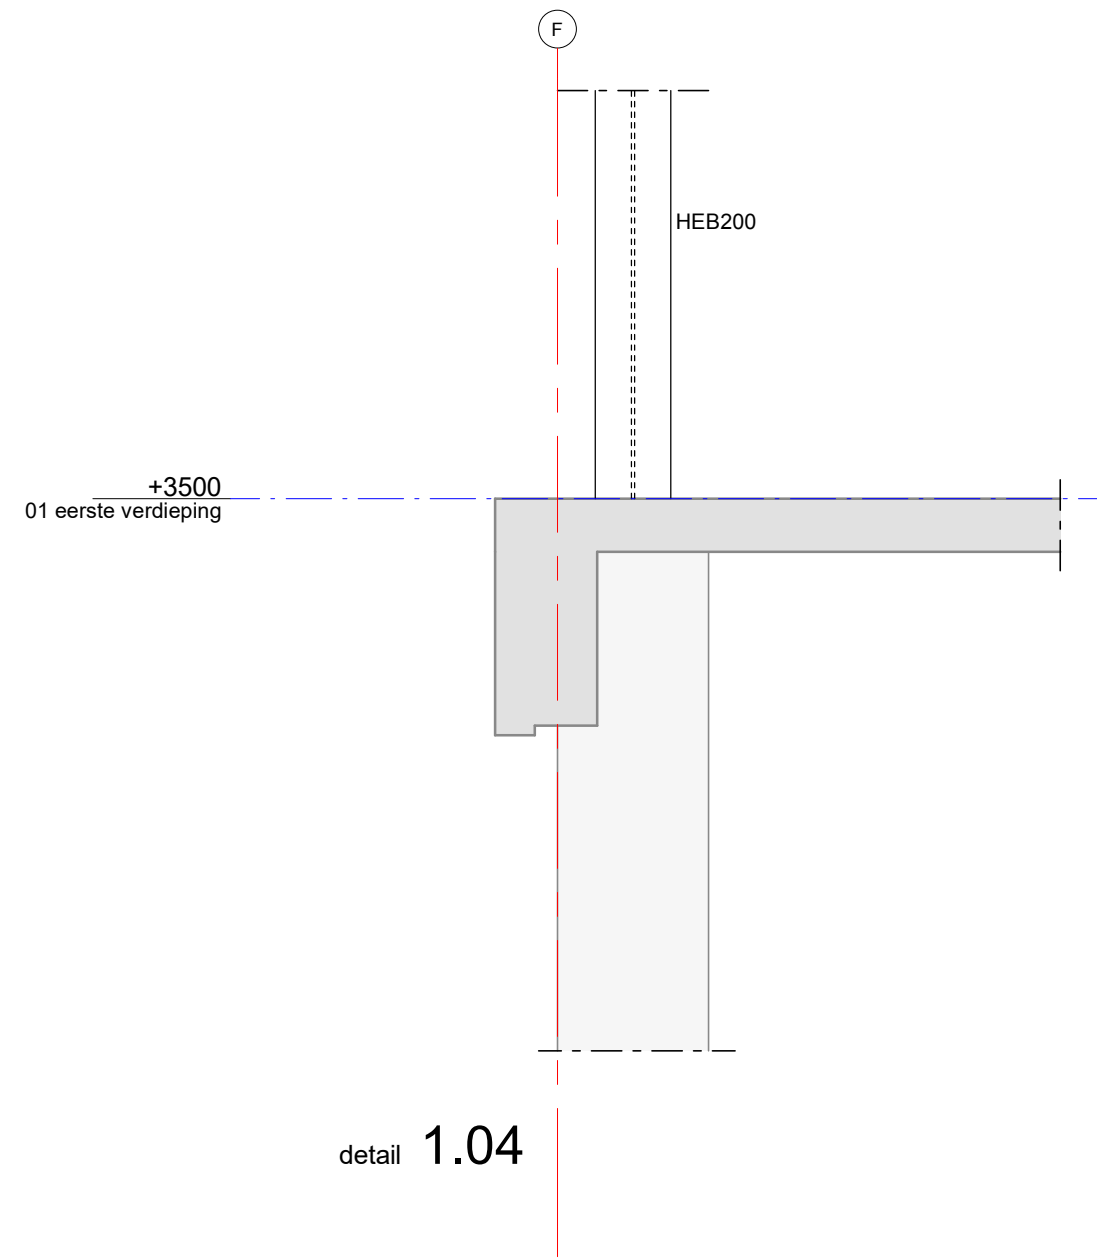


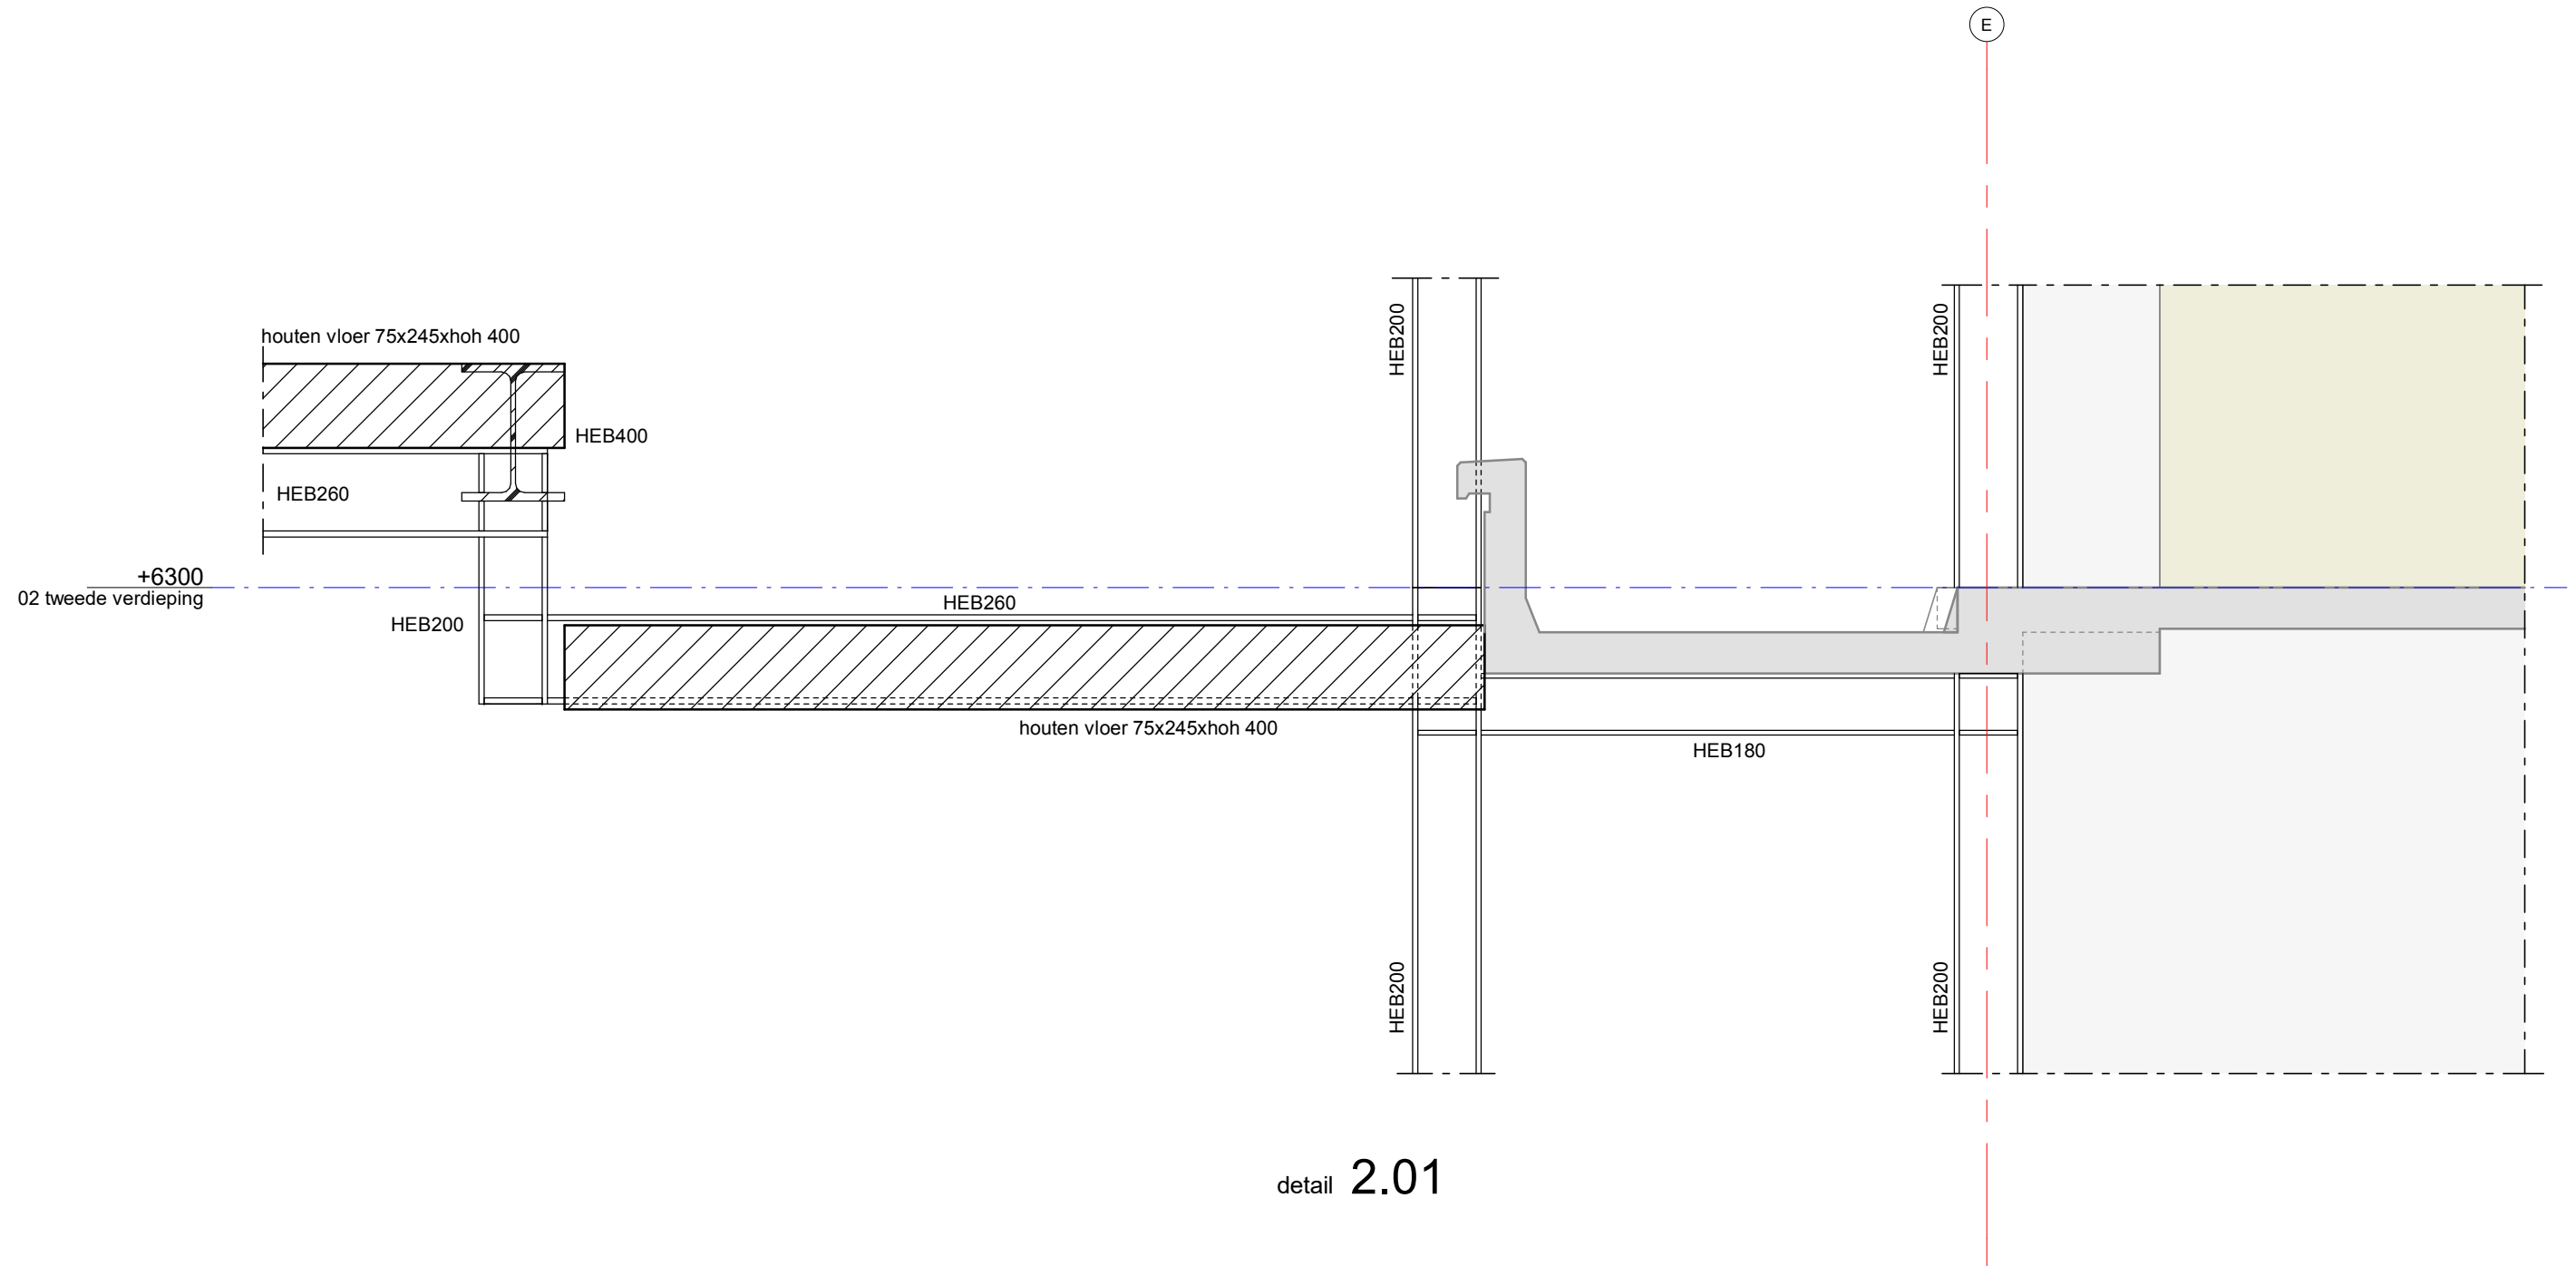


detail 2.01

+23420
08 achtste verdieping (N)


+20300
07 zevende verdieping

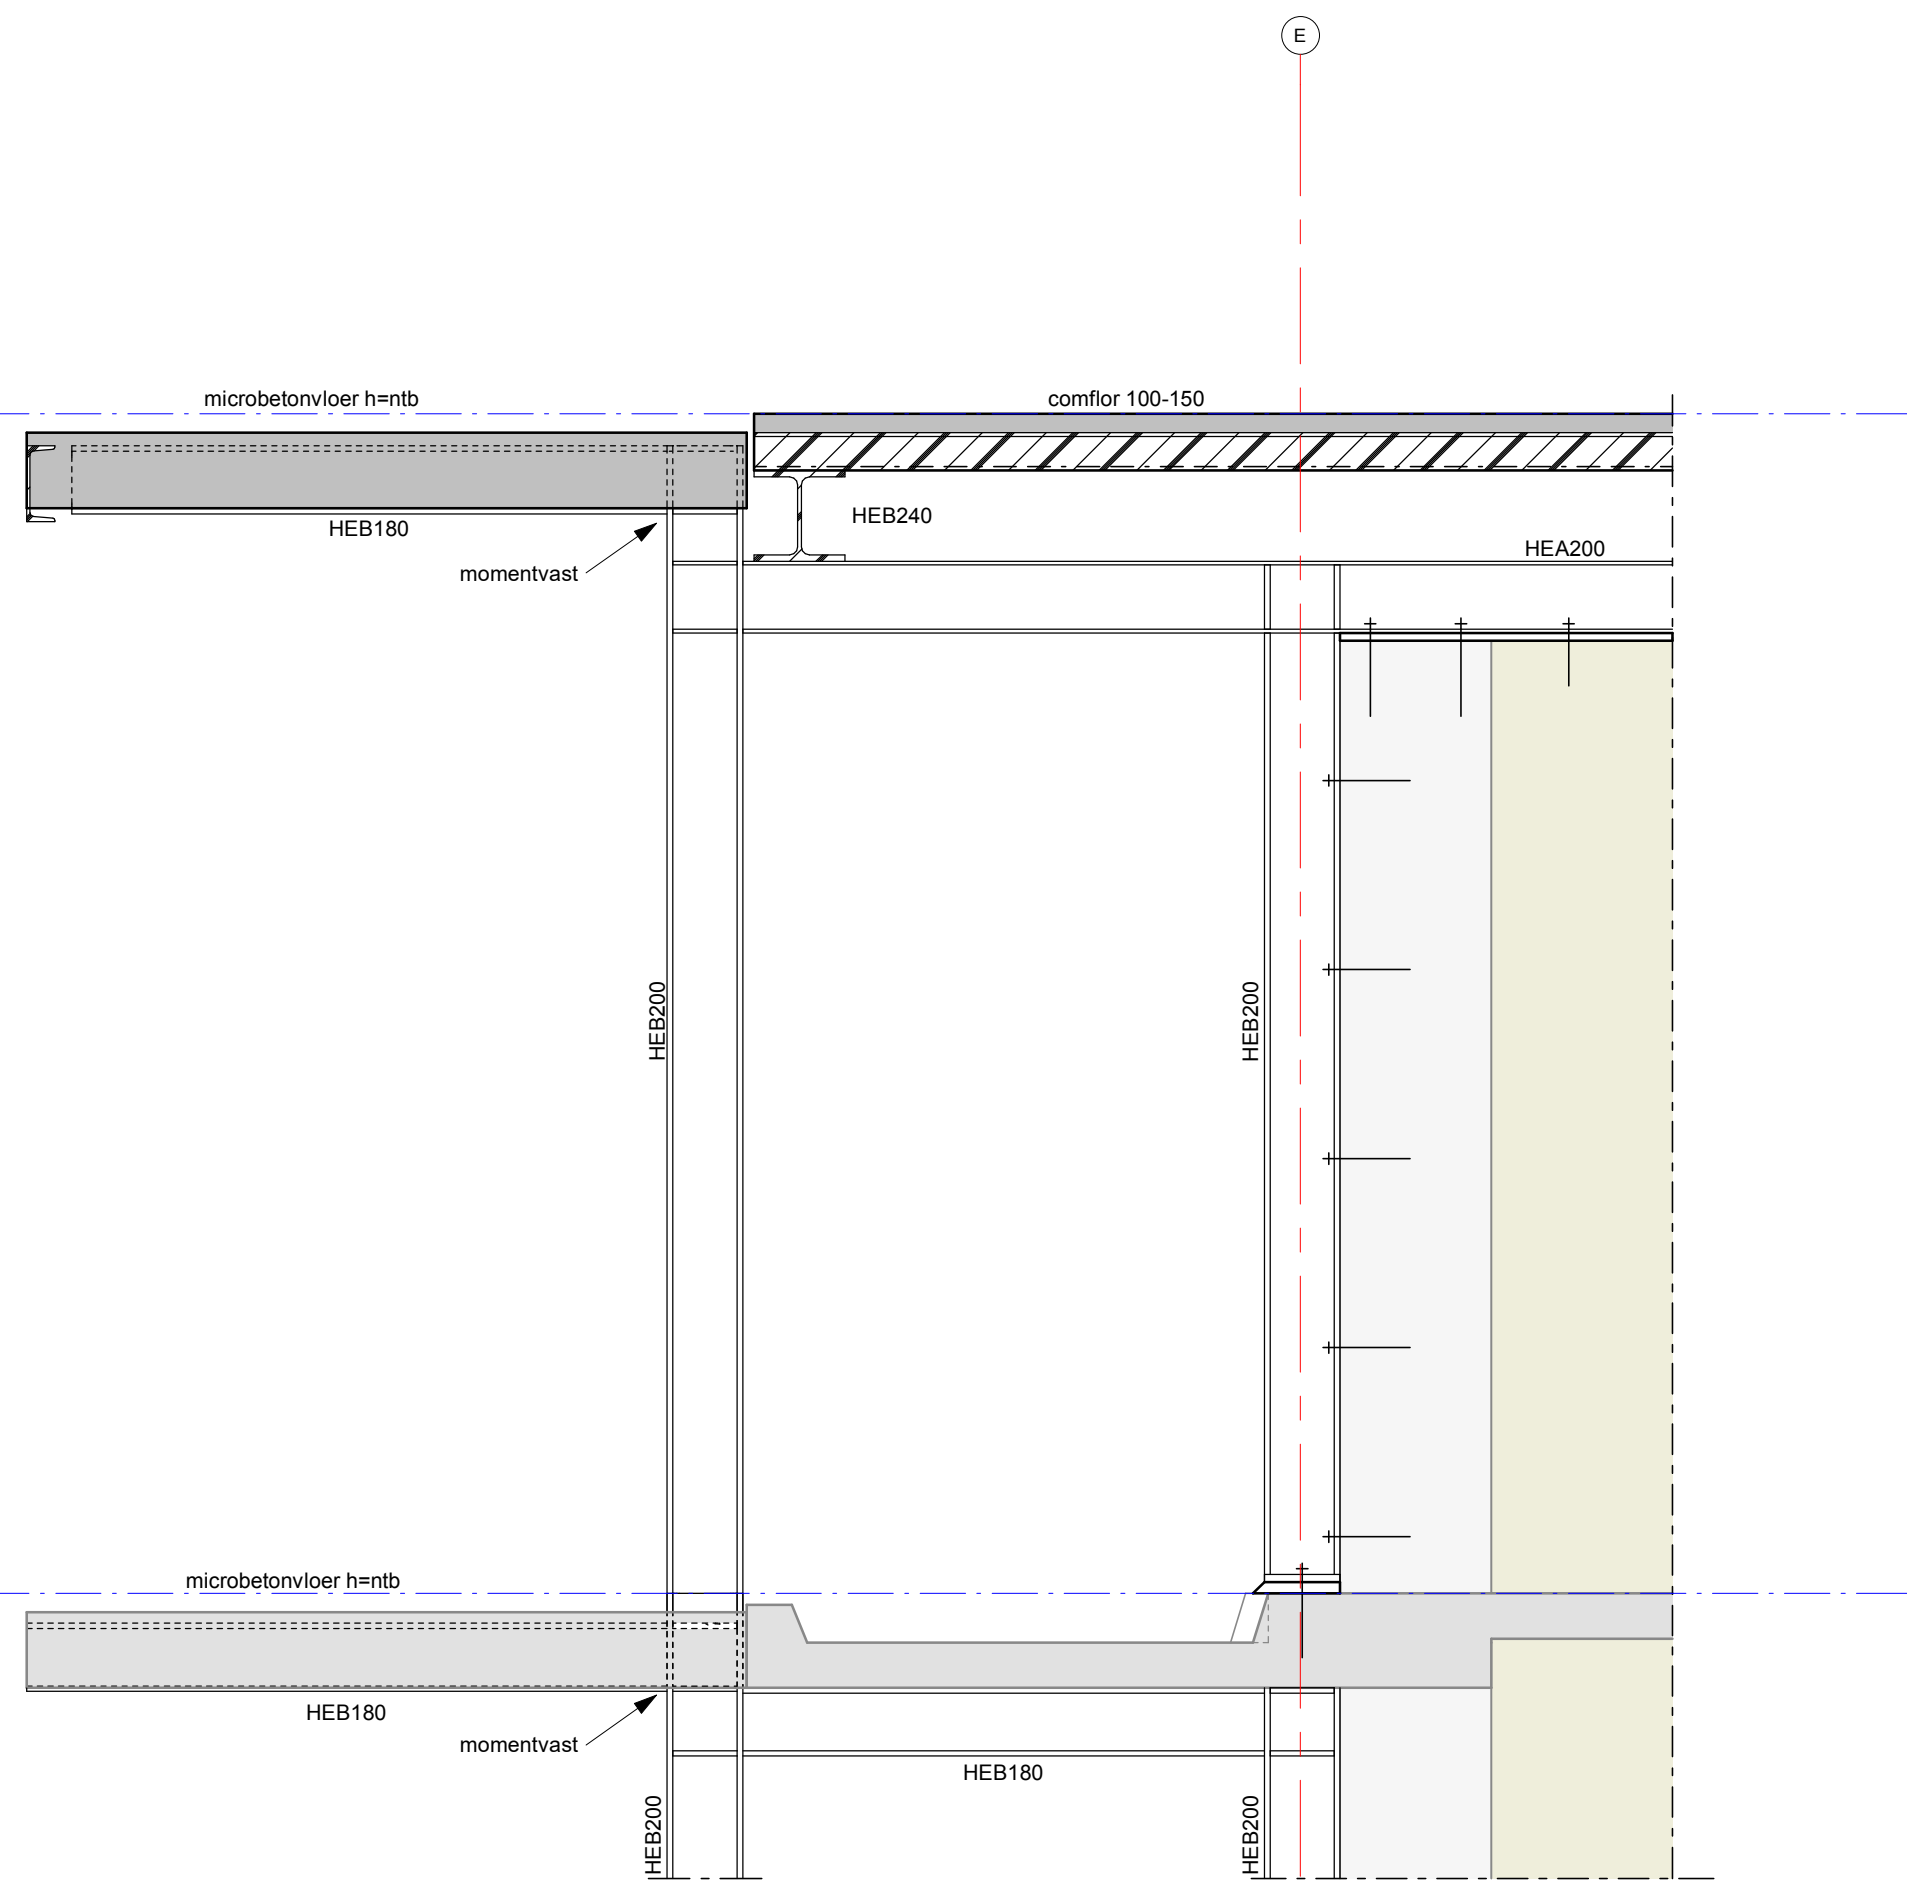

detail 8.01

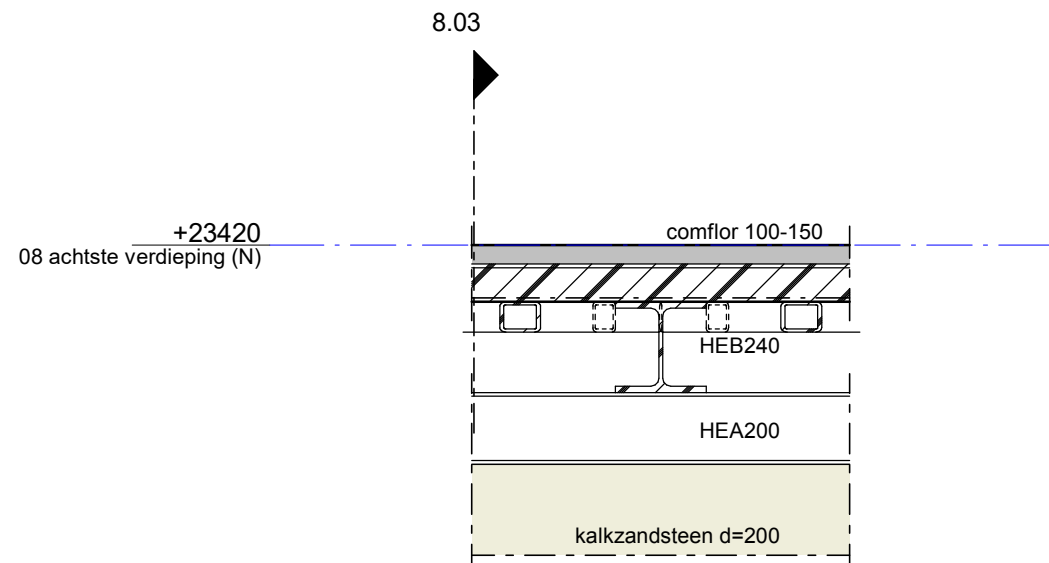

detail 8.02

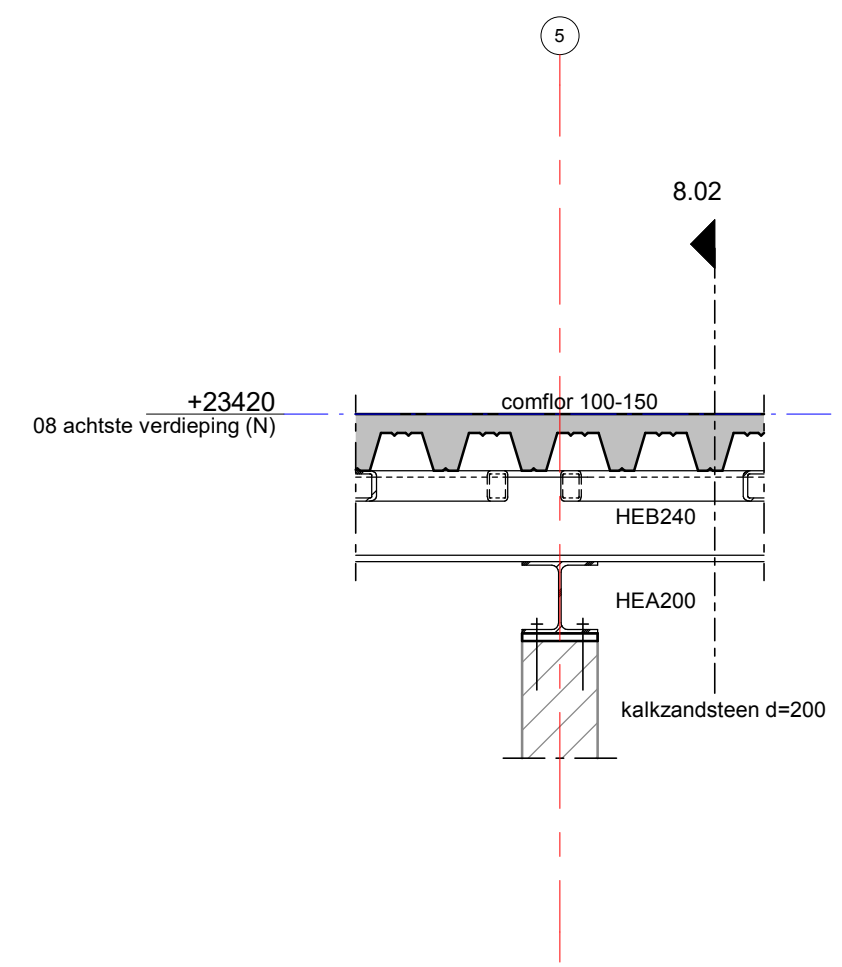

detail 8.03