
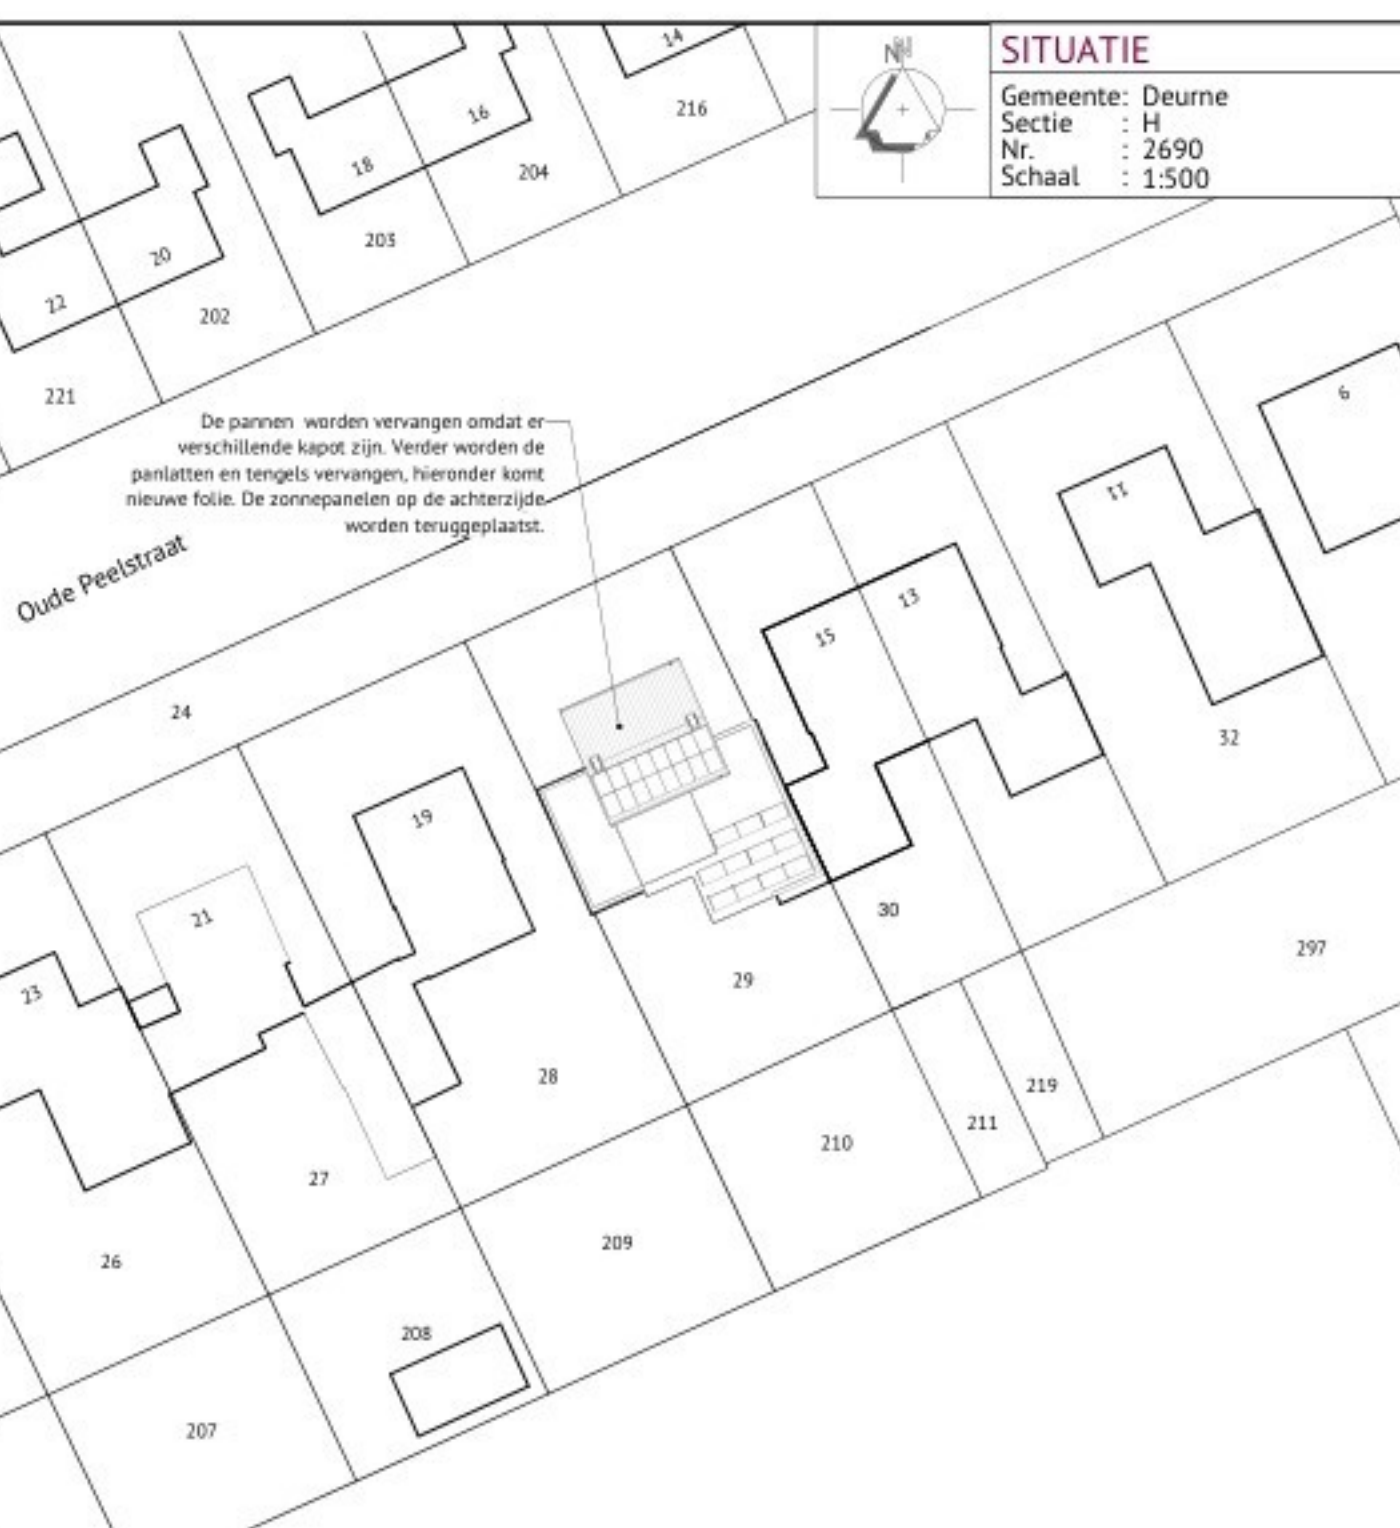
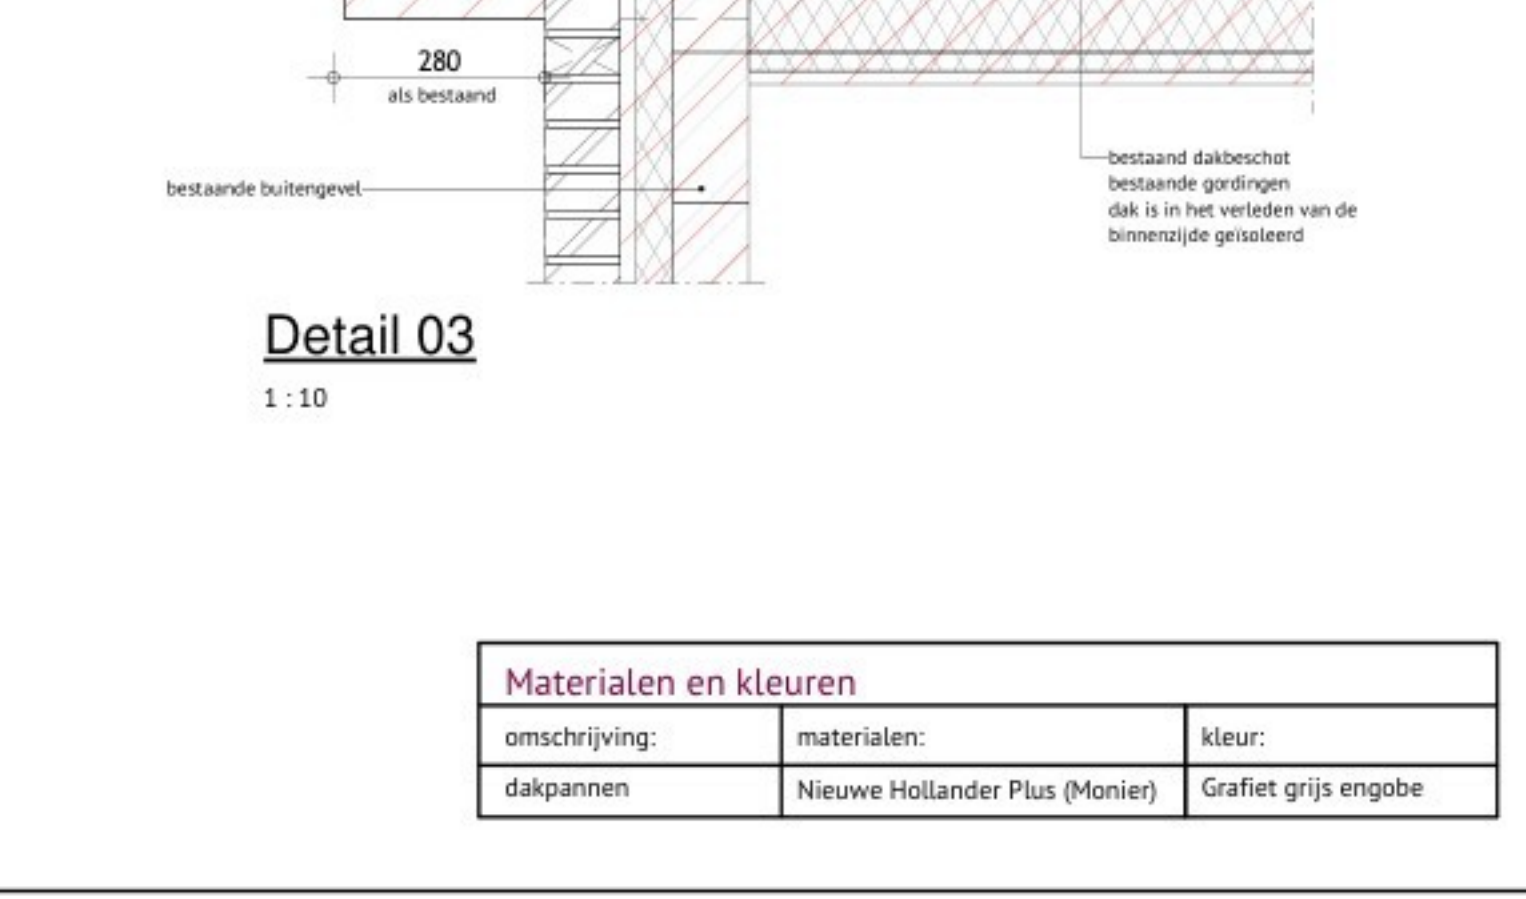
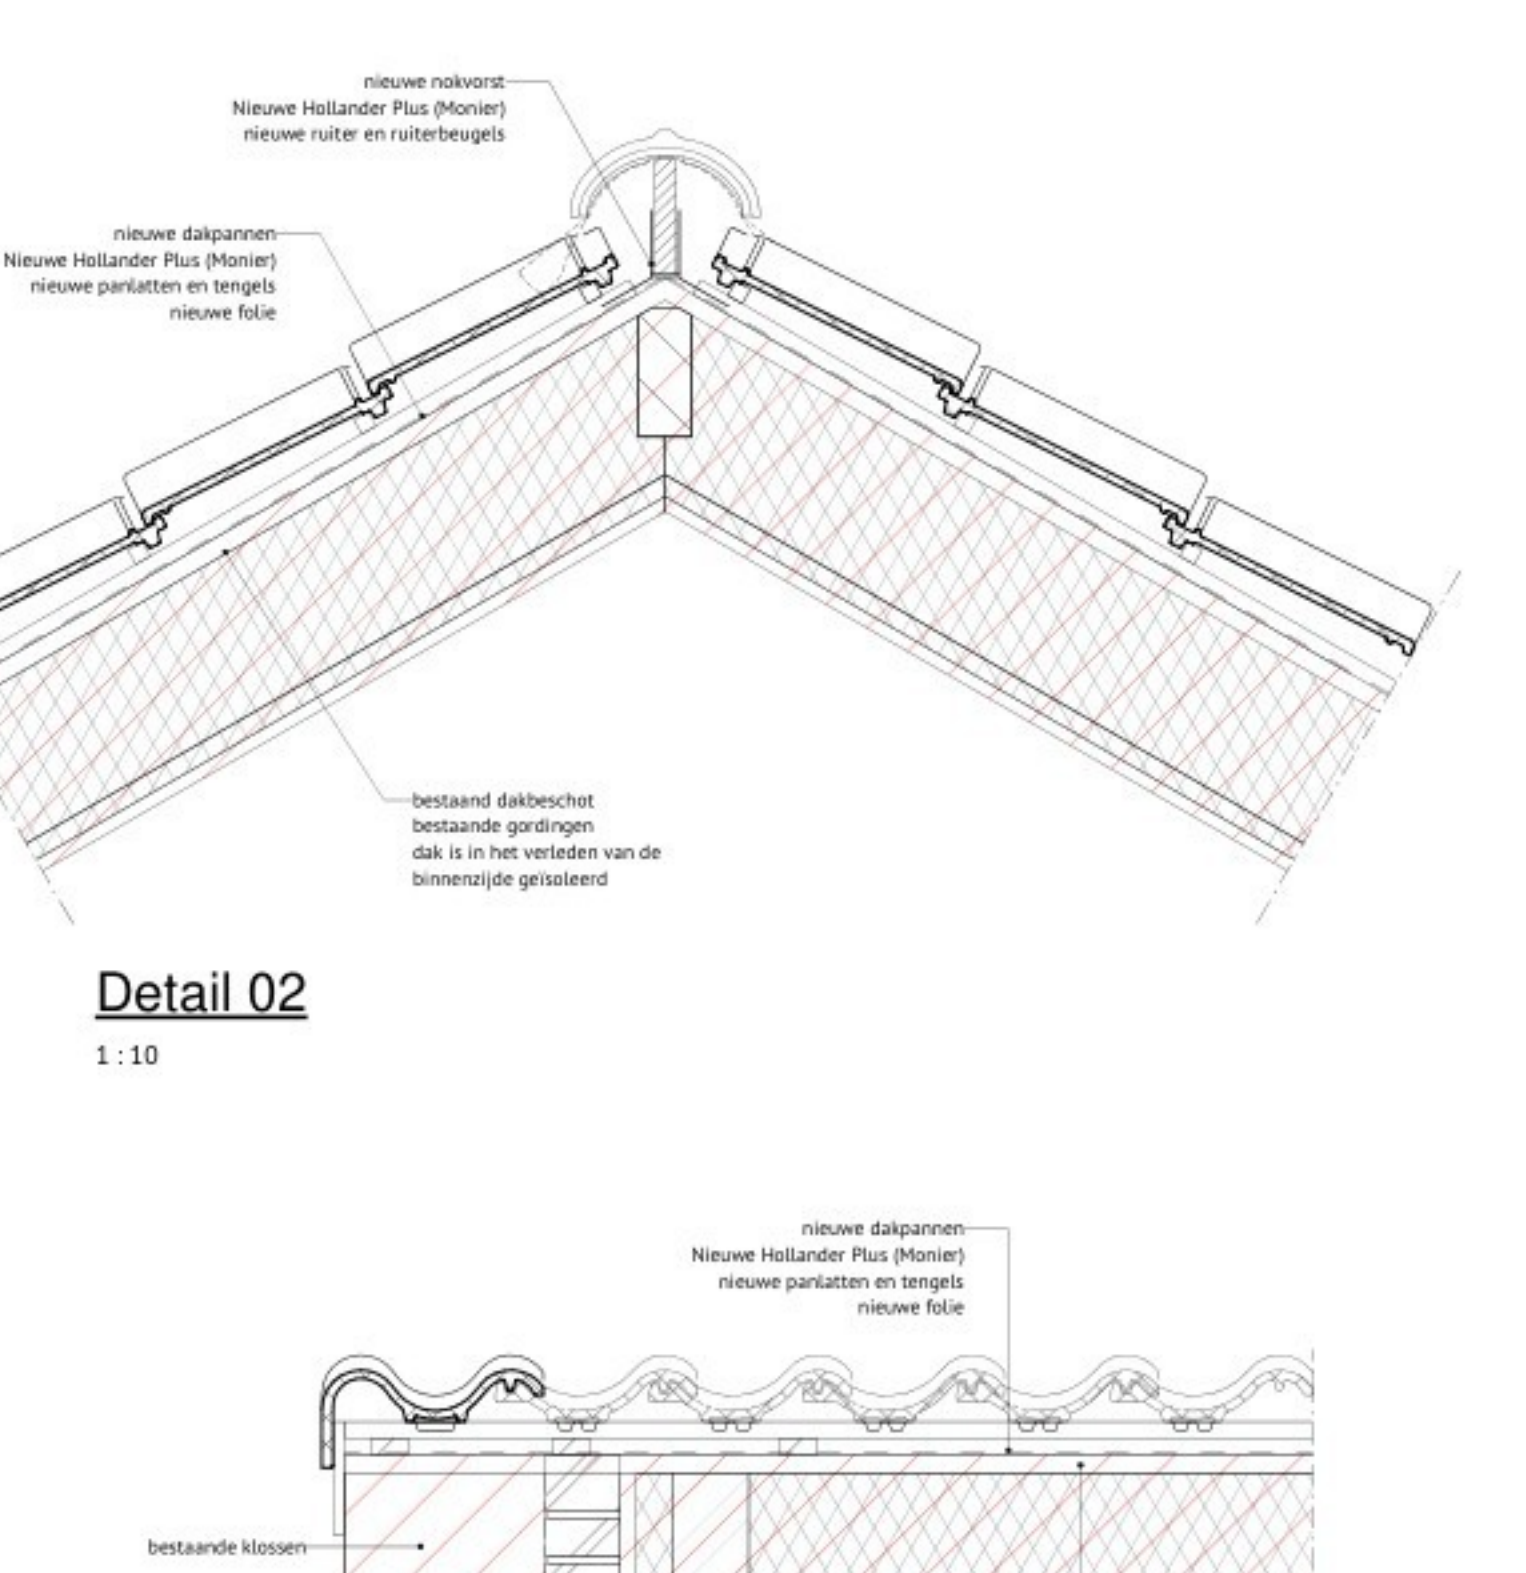
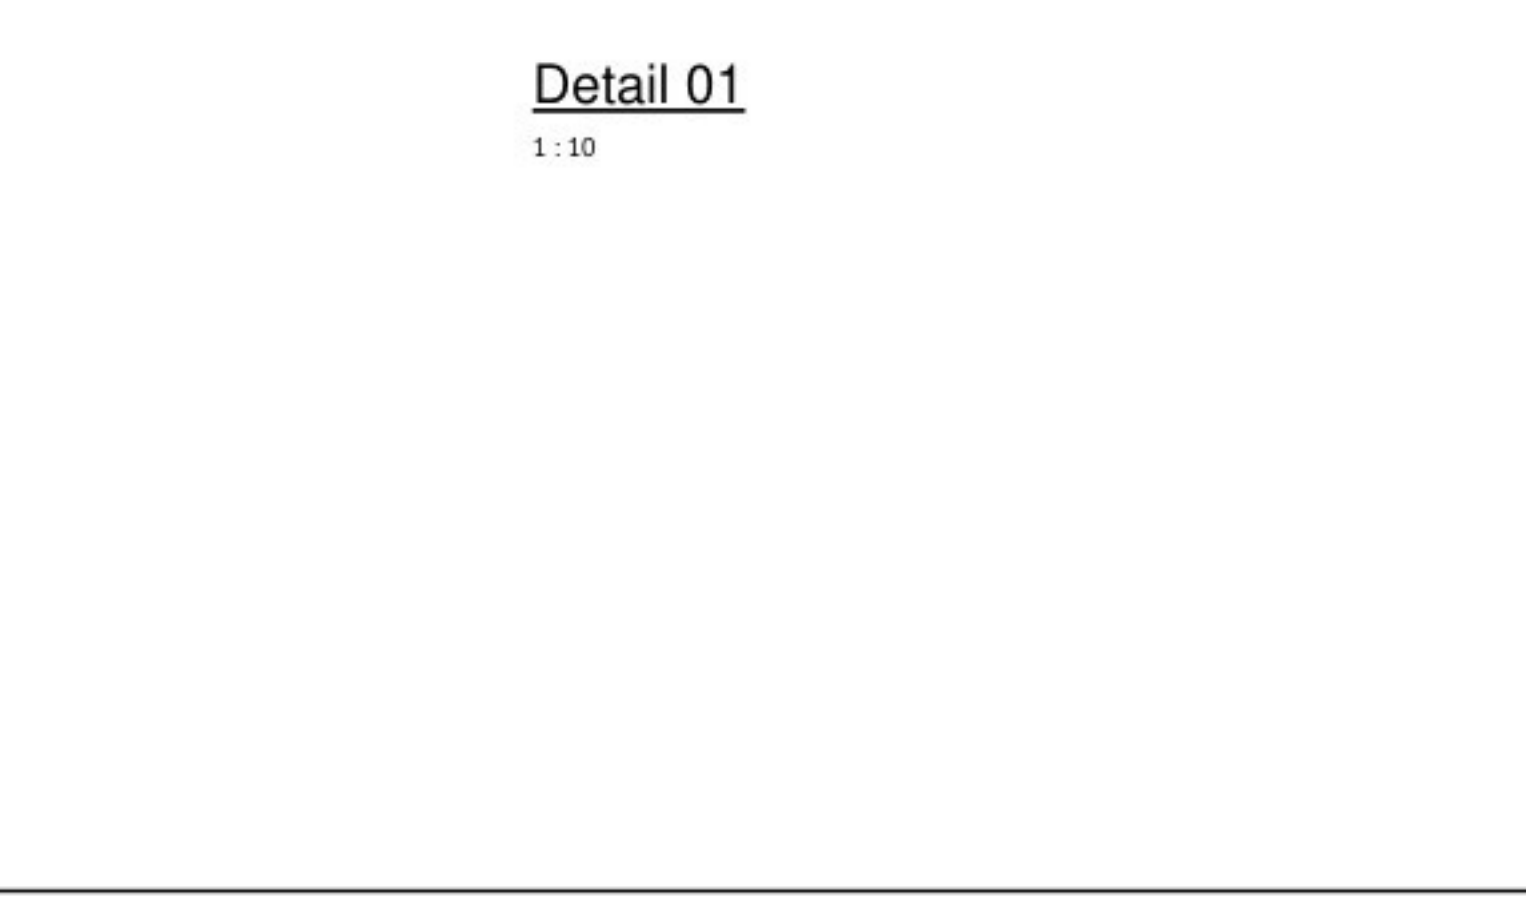
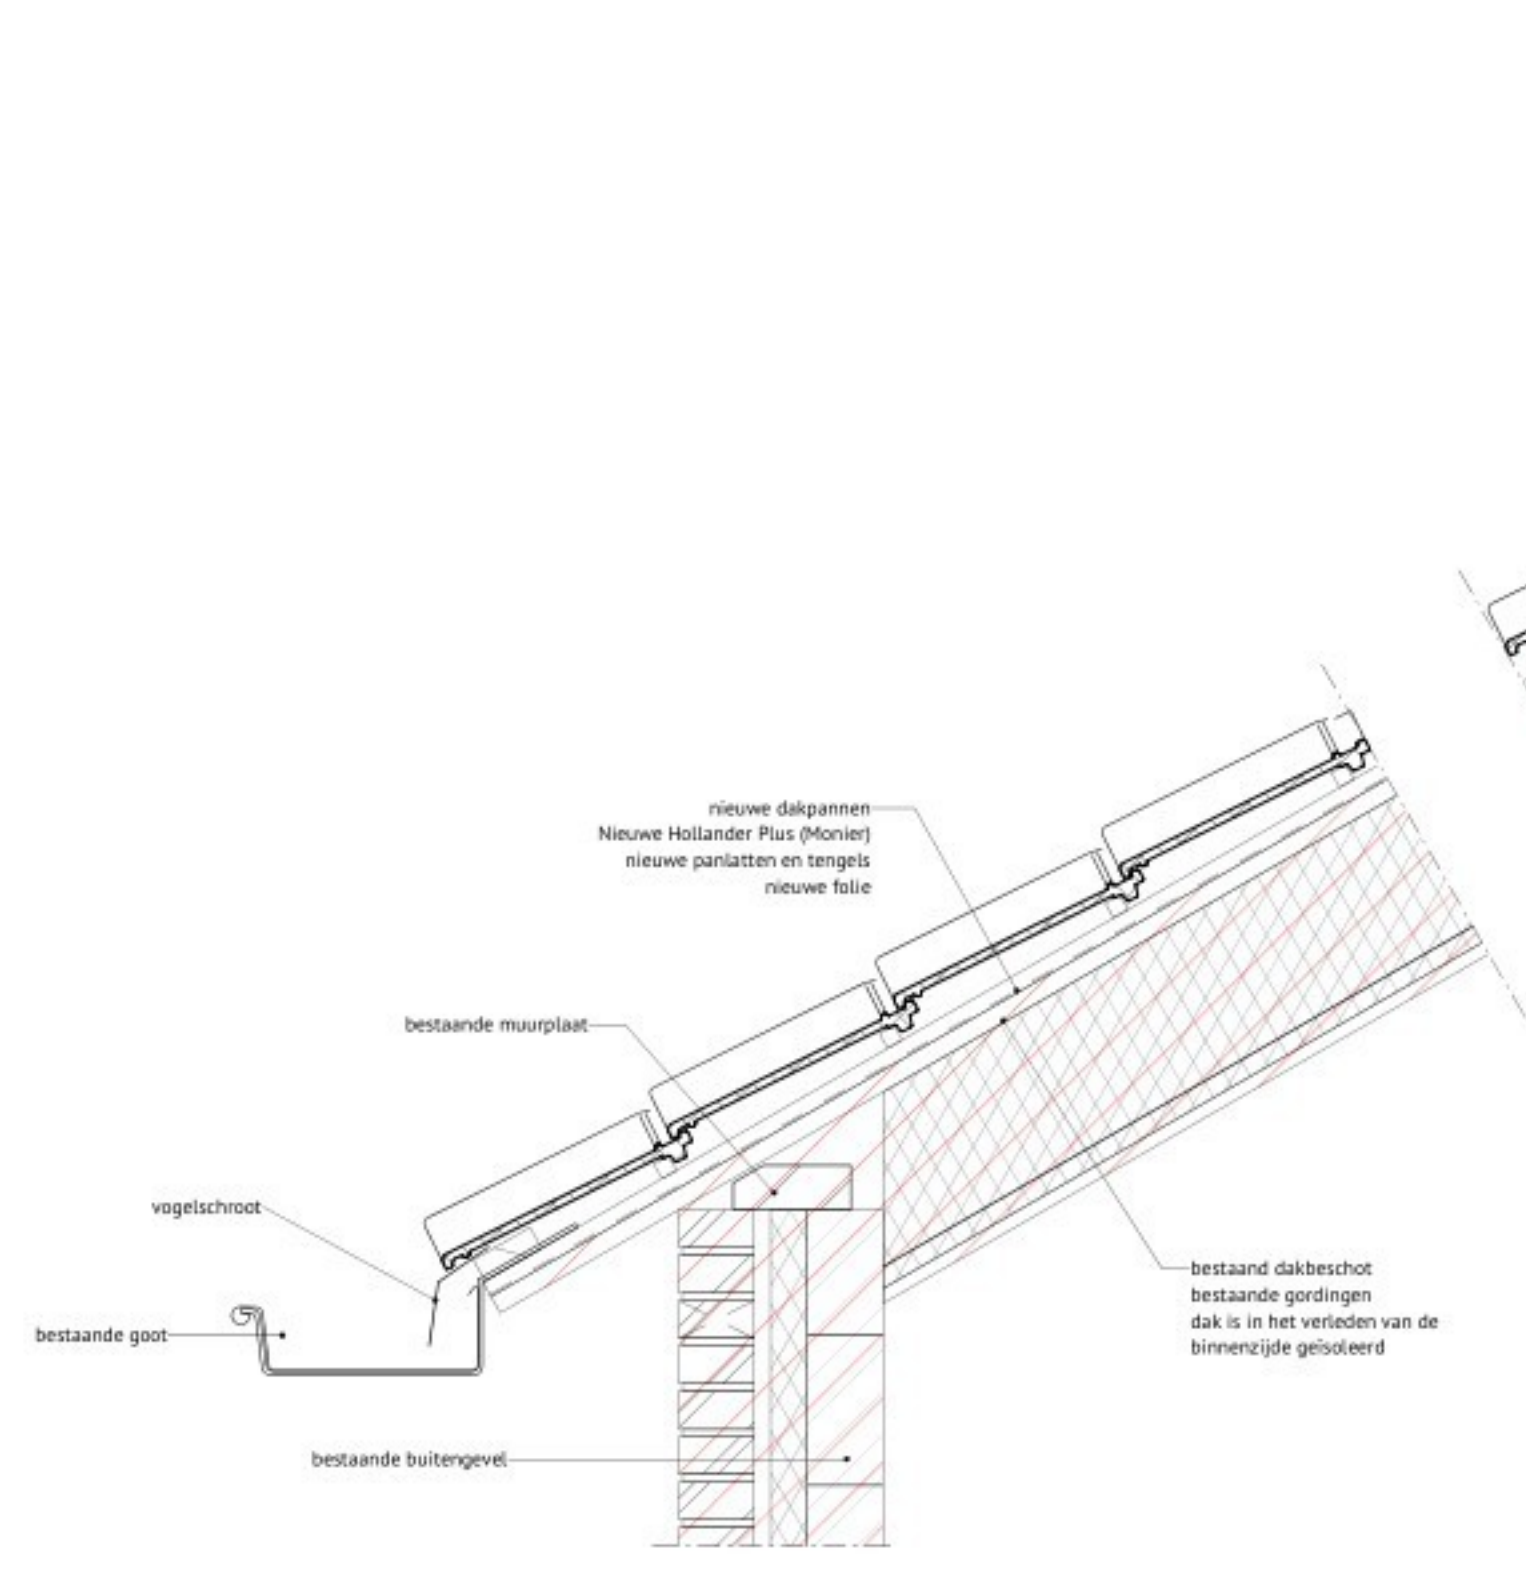
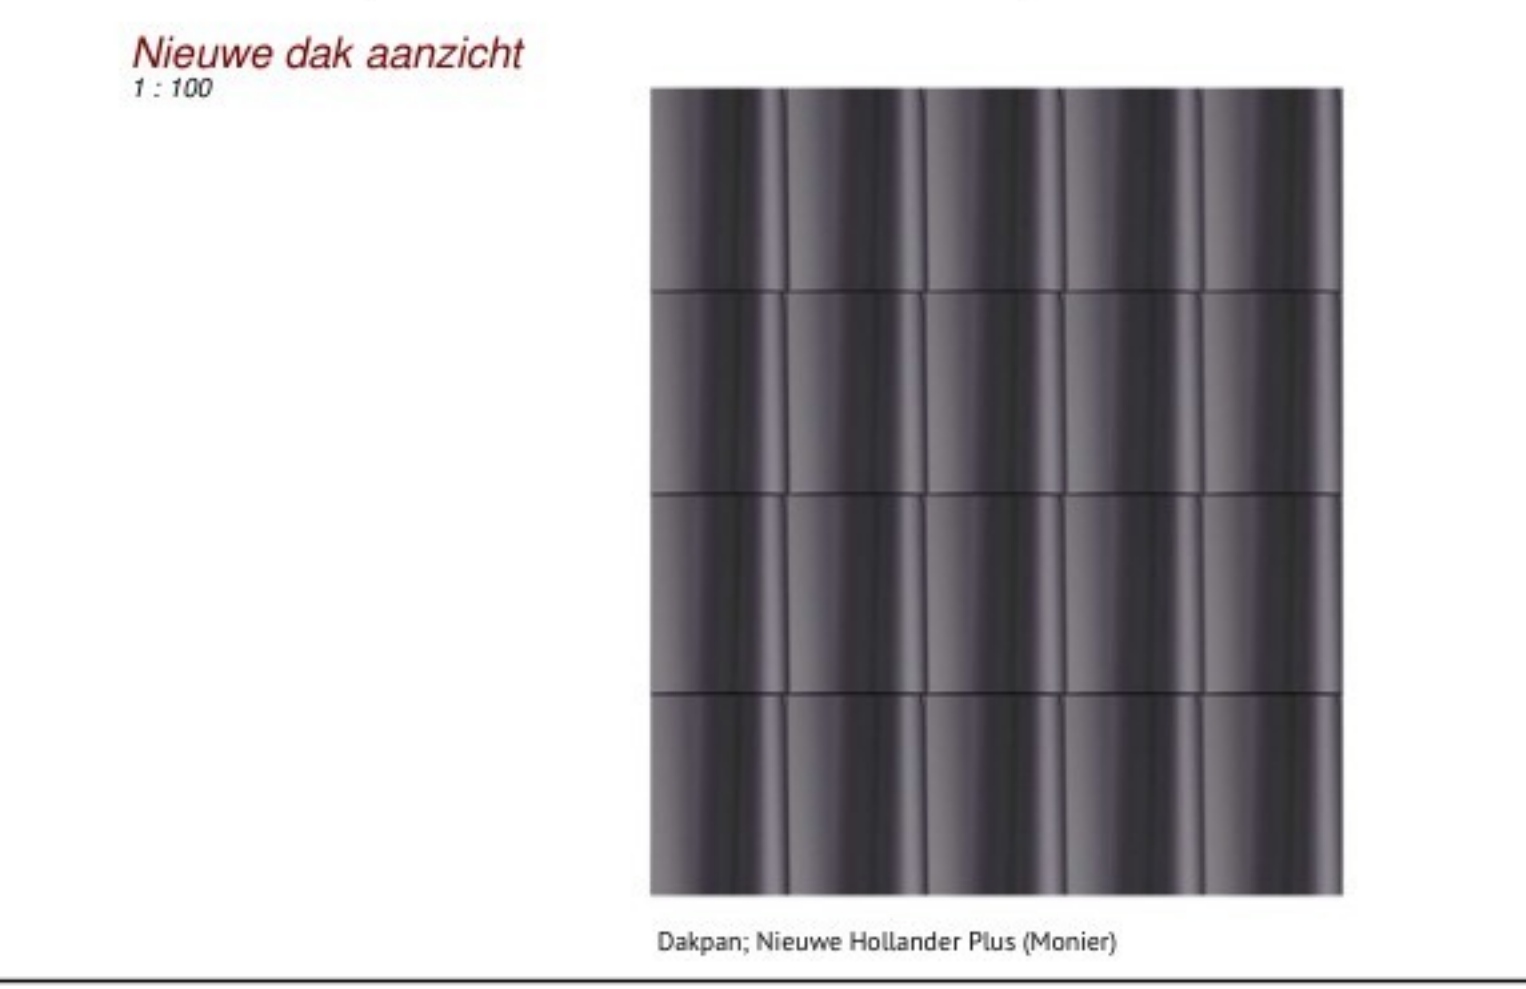
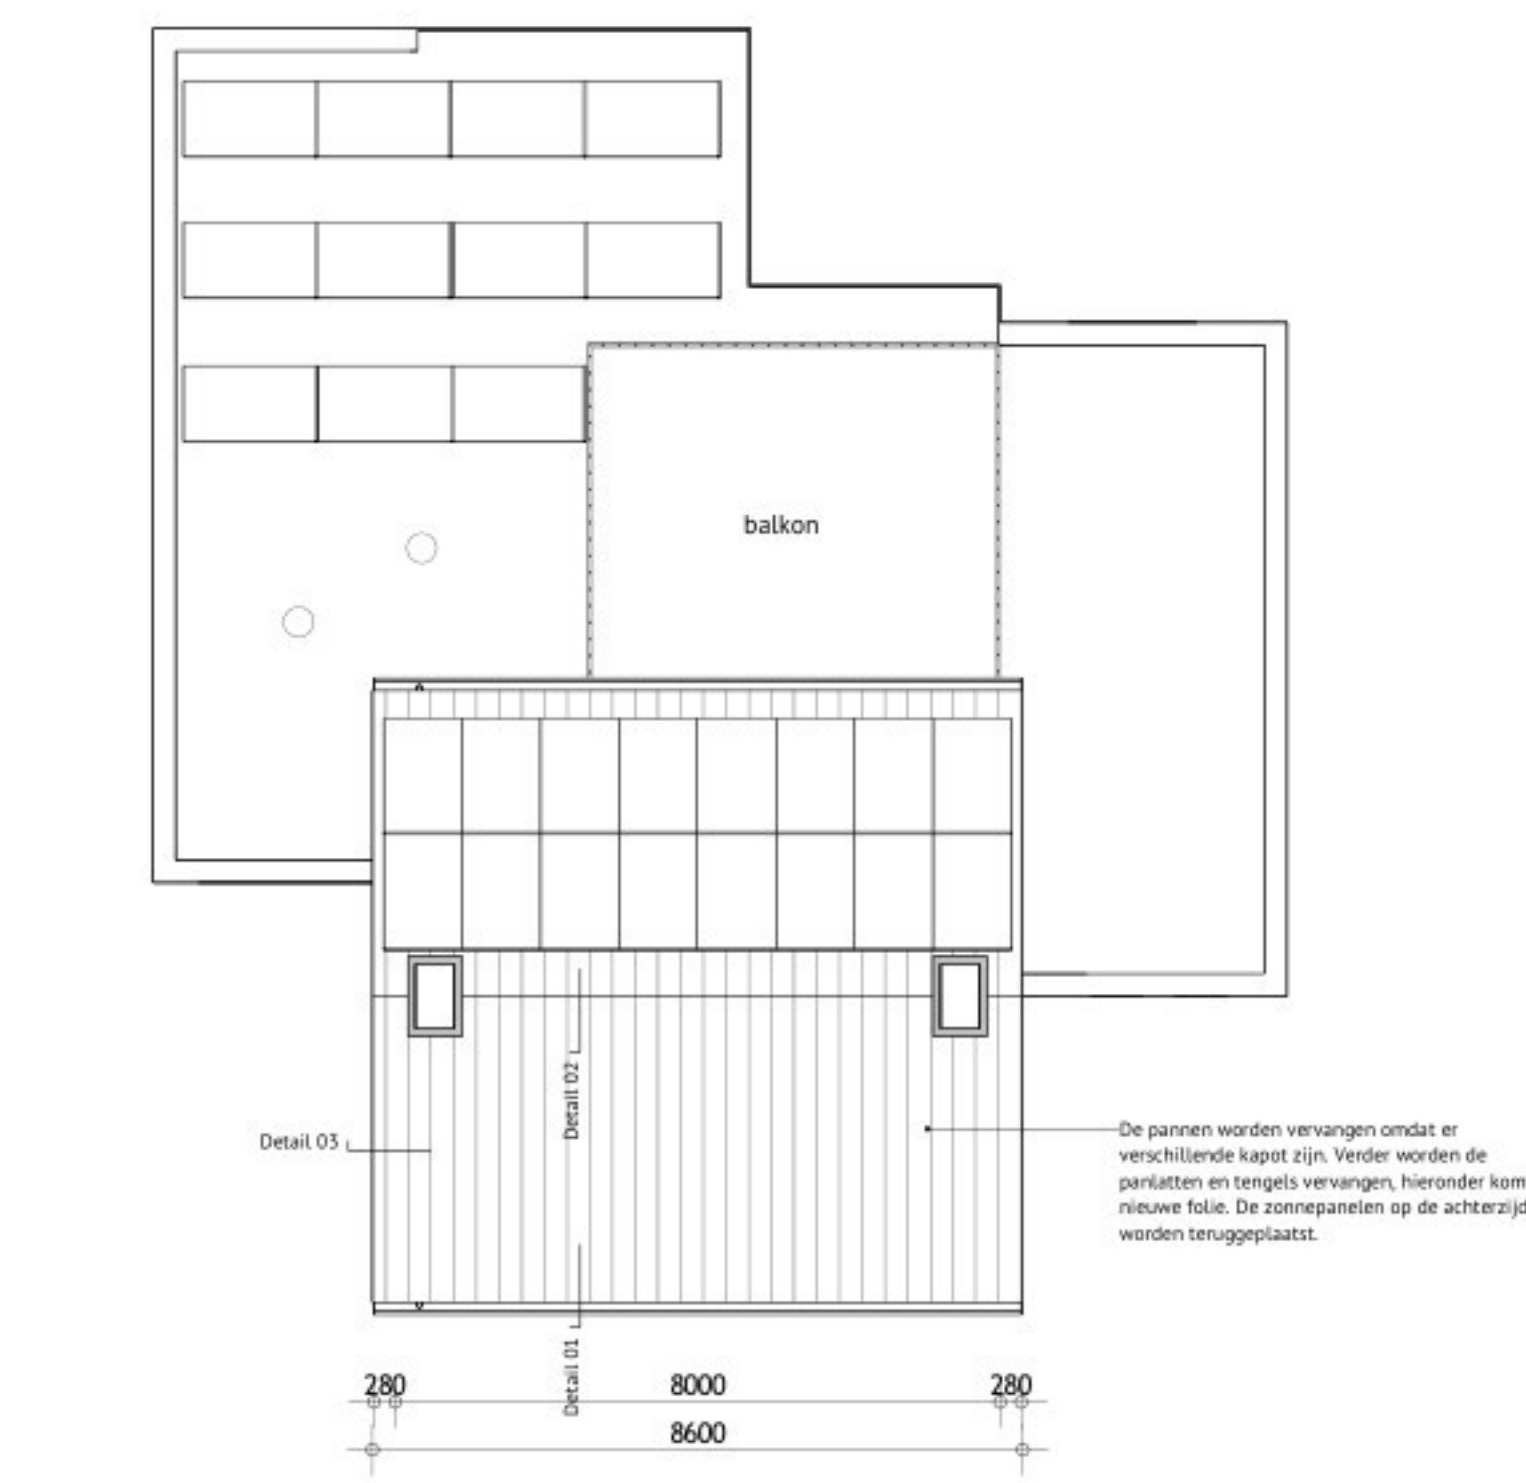


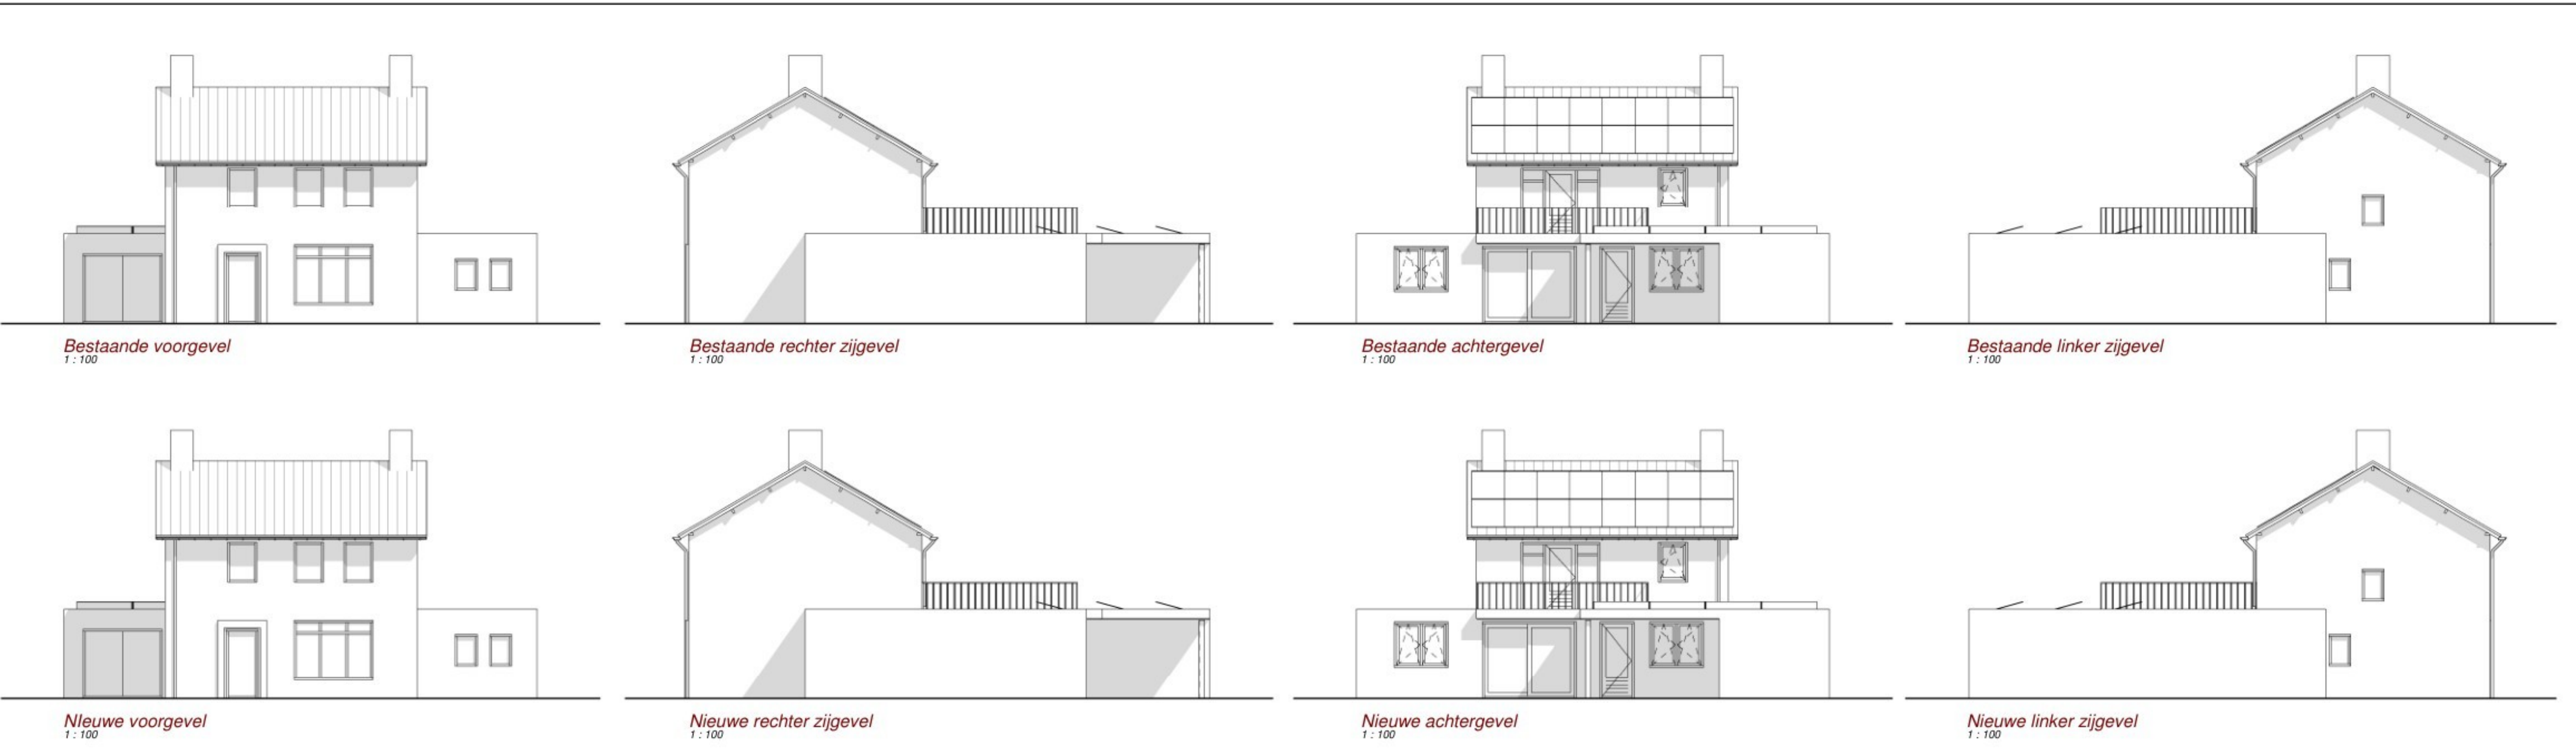

Alle maten in het werk door de aannemer te controleren!	
Berekening en tekening van fundering-, vloer-, beton- en staalconstructies e.d. volgens opgave constructeur	
Onderwerp	Tekening behorende bij de Omgevingsvergunning Bouwen voor het veranderen van de dakpannen, pannen en tegels
Opdrachtgever	
Locatie	Oude Peelstraat 17 te Helenaveen
Datum	29-06-2026
Gewijzigd	
Schaal	1:100
Formaat	A1
Blad	01/01
Project	0214BV02

Materialen en kleuren		
omschrijving:	materialen:	kleur:
dakpannen	Nieuwe Hollander Plus (Monier)	Grafiet grijs engobe