
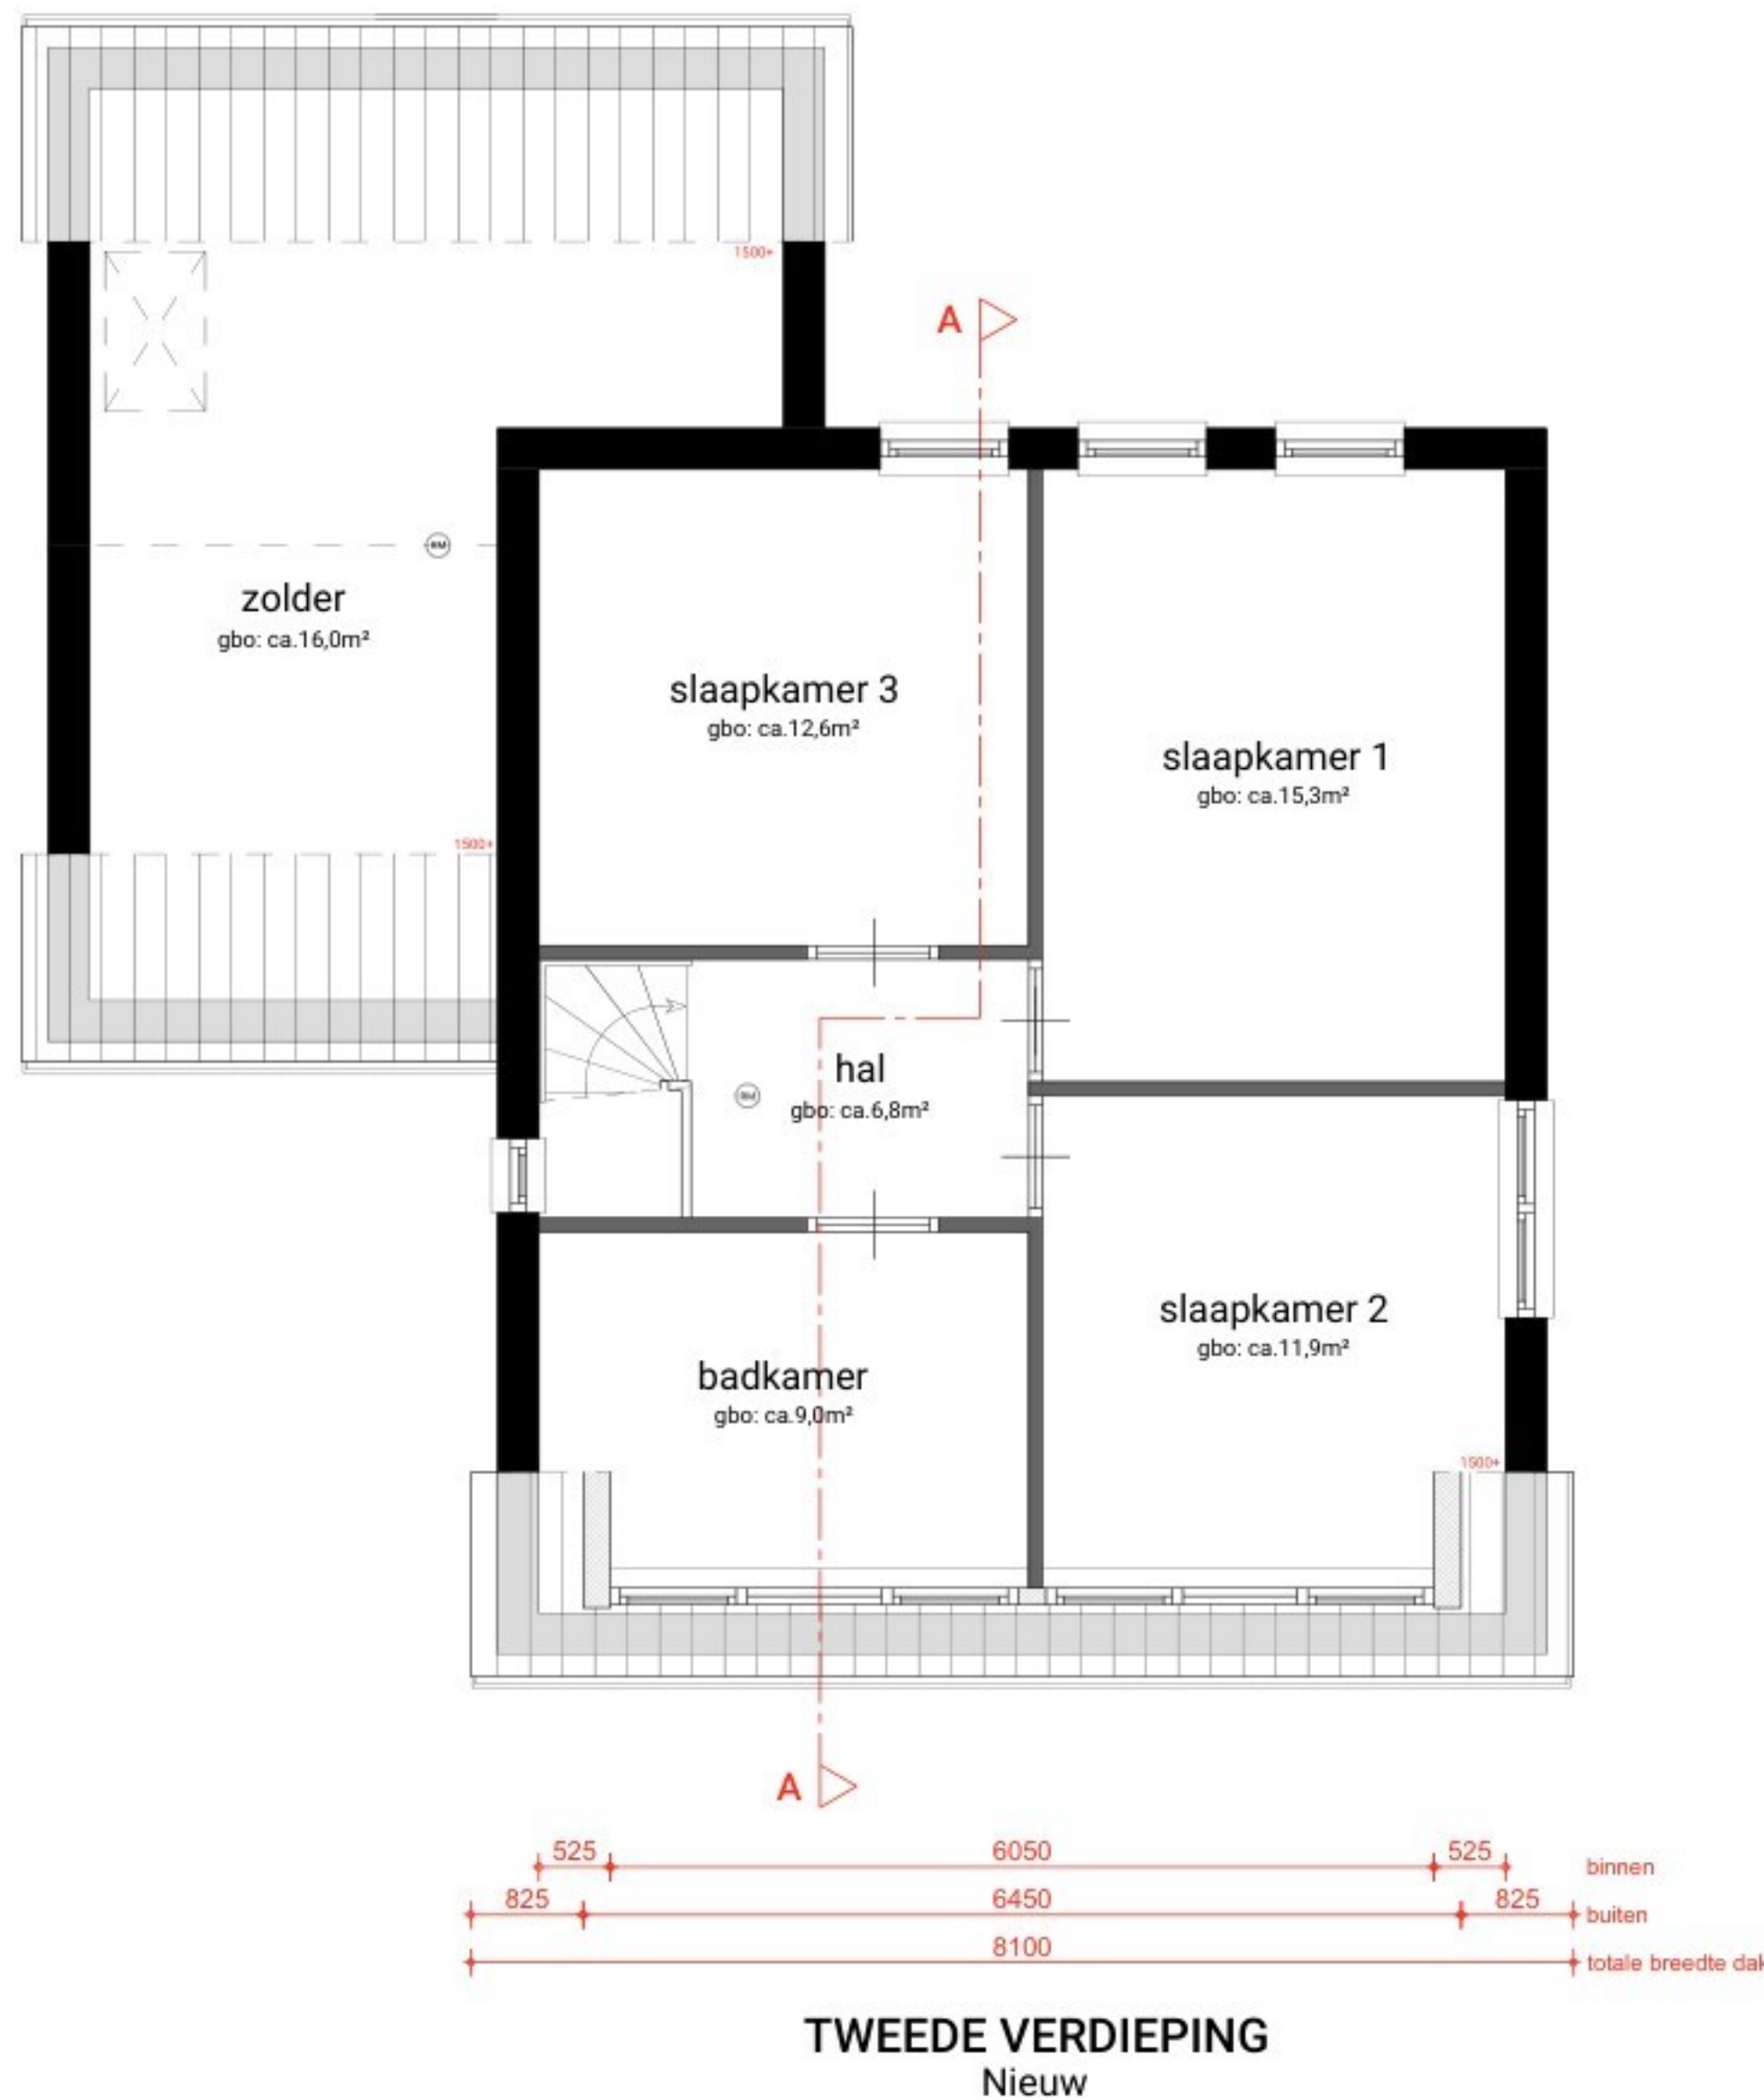


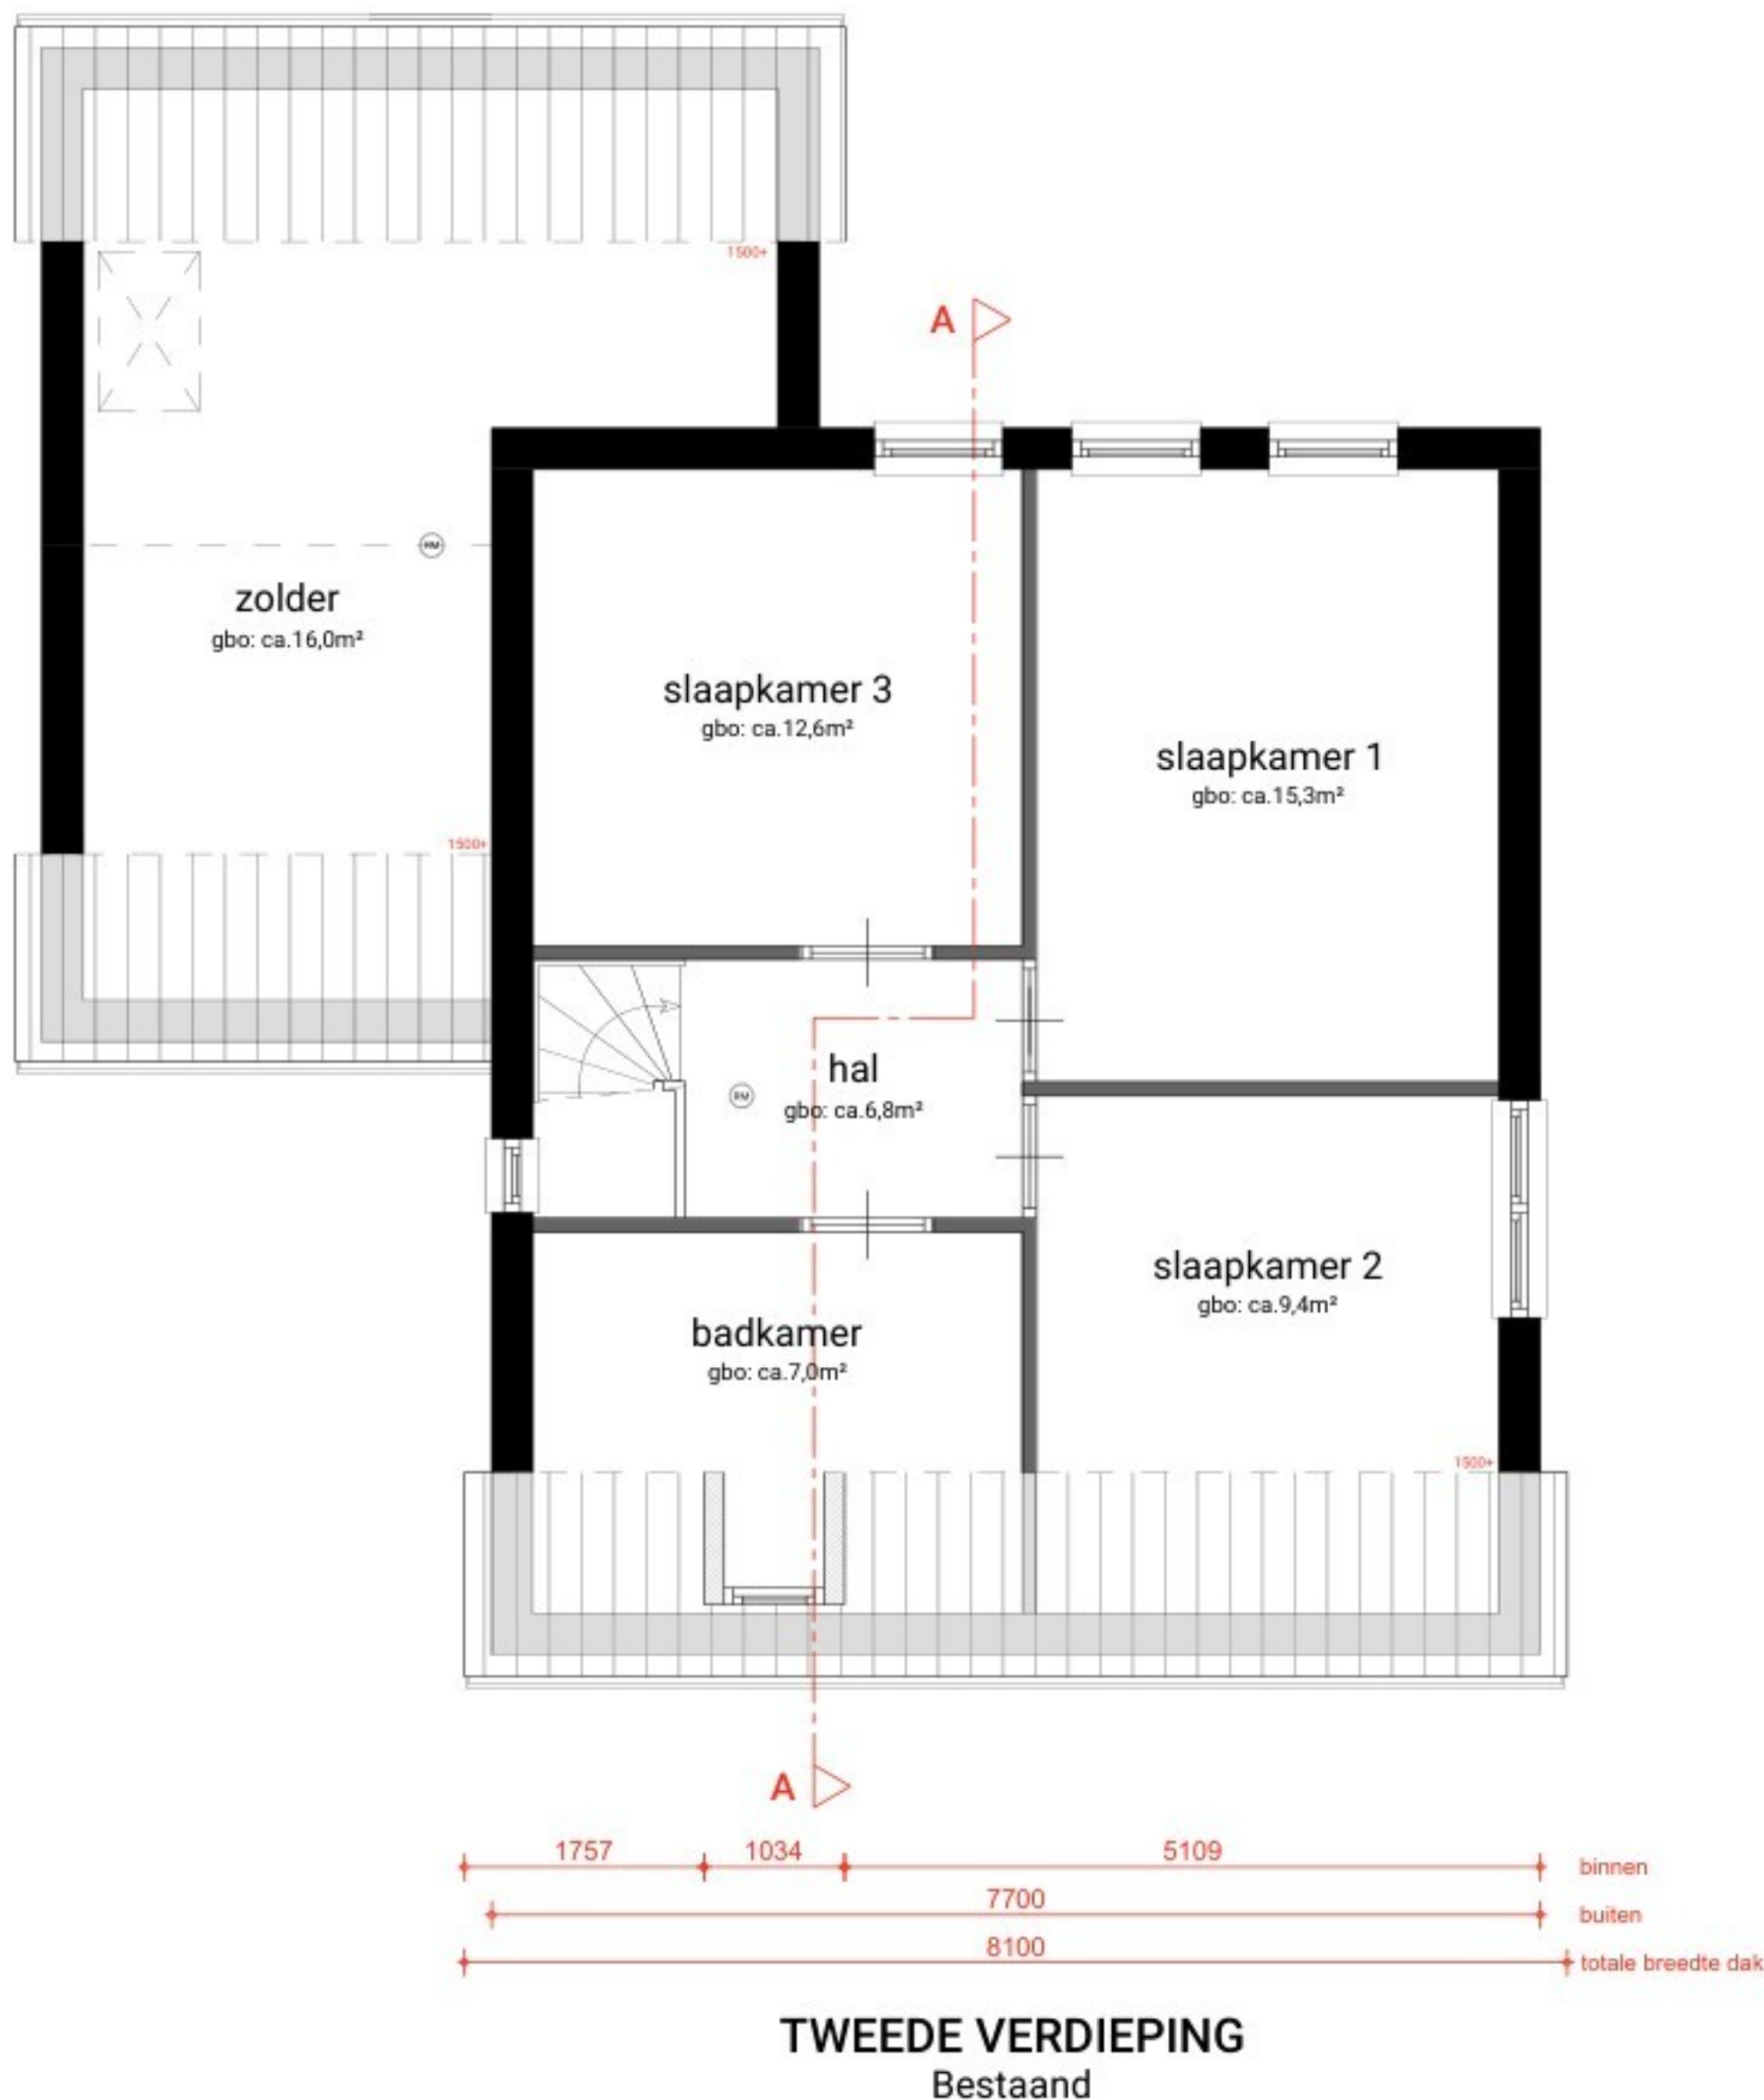


VOORGEVEL
Bestaand





KLEUREN EN MATERIALEN DAKKAPSEL		
ONDERDEEL	MATERIAAL	KLEUR
KOZIJNEN	KUNSTSTOF	RAL 9010
RAAM	KUNSTSTOF	RAL 9010
ZIJWANGEN + VOORFRONT	HPL	RAL 7016
BOEBORD	HPL	RAL 7016
DAKTRIM	ALUMINIUM	GRIS
LOODVERVANGER	UBBINK	ZWART
DAKBEDEKKING	KUNSTSTOF	ANTRACIET
BEGLAZING	GLAS HR++	TRANSPARANT

PRINCIPE DETAILS

Schaal 1:10

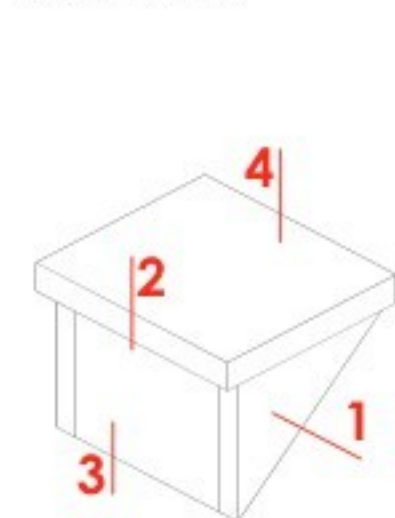

Dit zijn principe details en hier kunnen geen rechten aan worden ontleend.
e.e.a. altijd in overleg met de uitvoering.

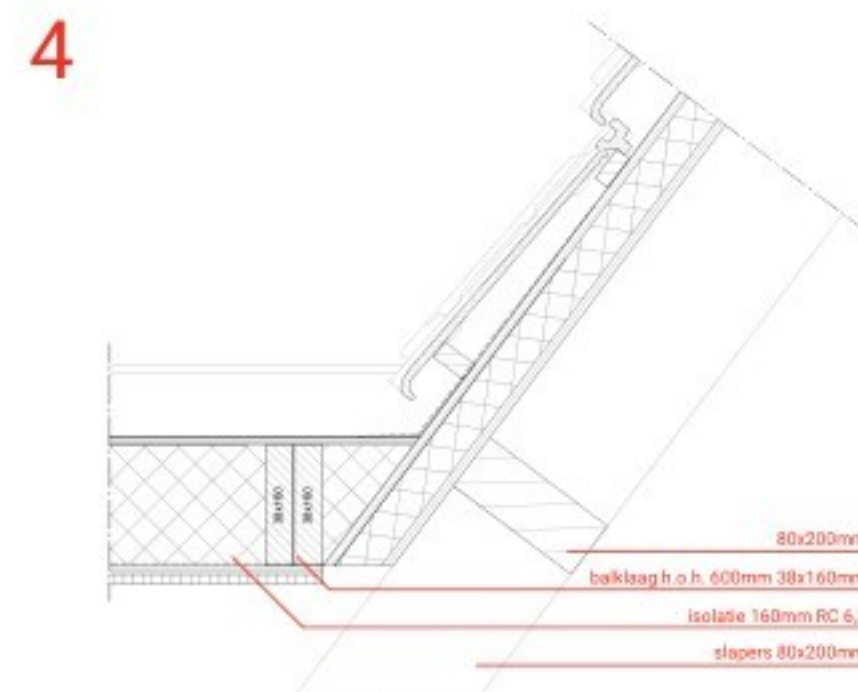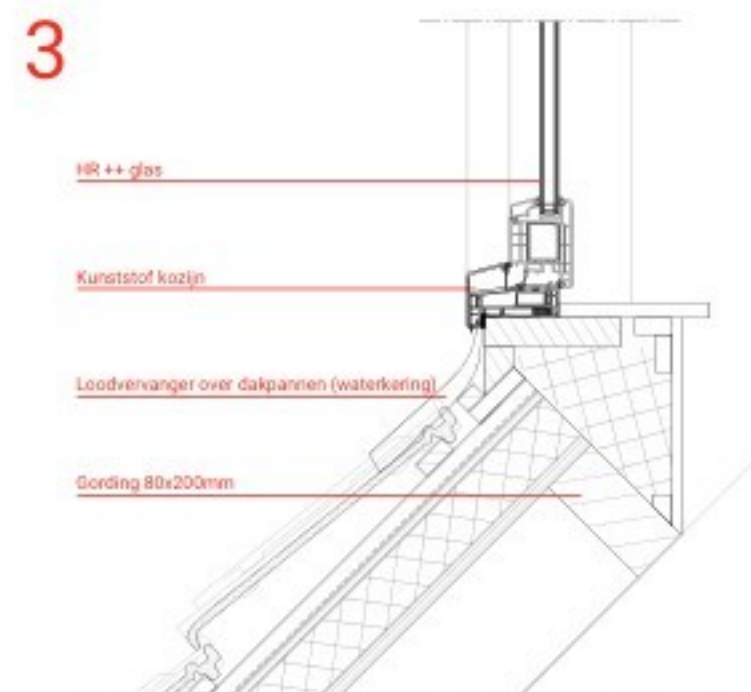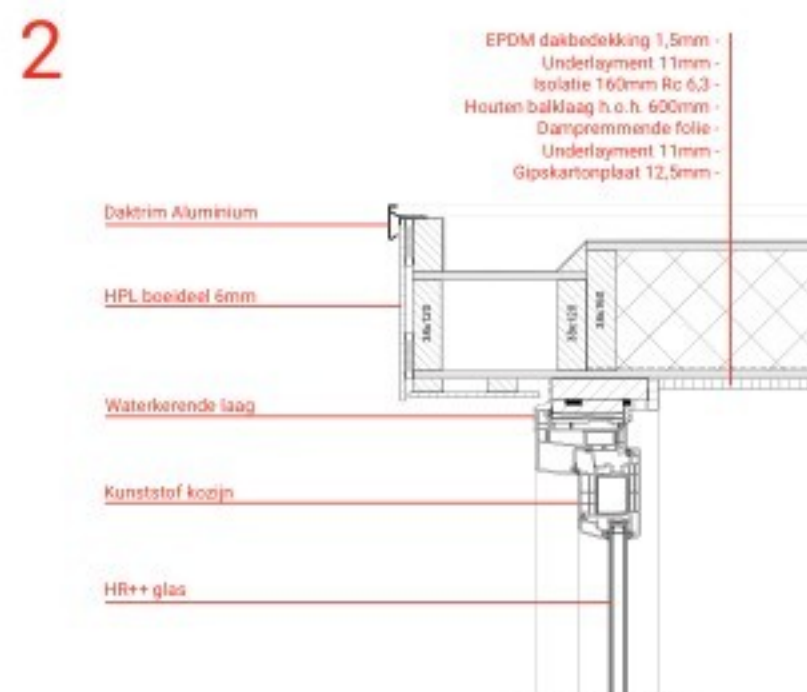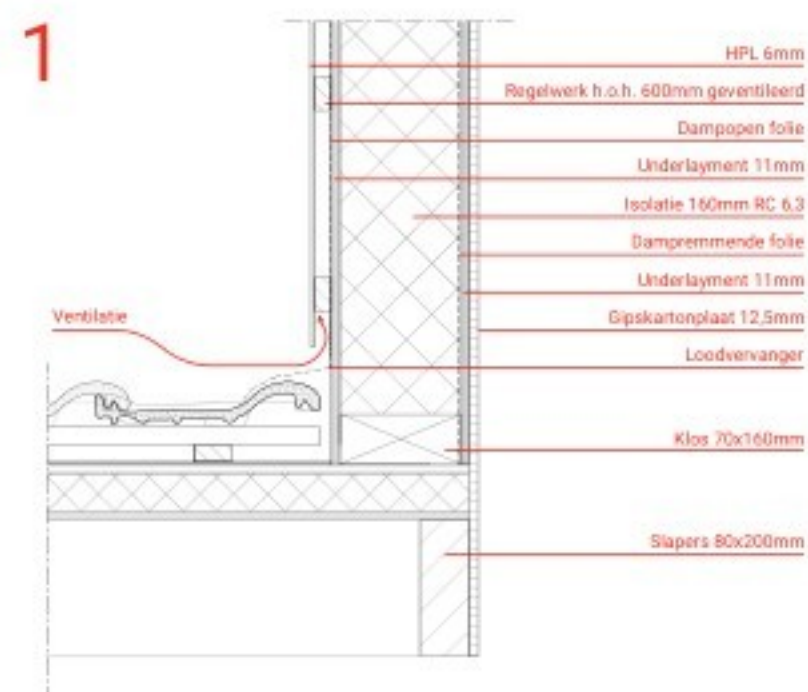

SITUATIE 1:500

Sectie
Perceel
Kadastrale gemeente

G
5039
Deurne




RENNOOI

- metselwerk bestaand
- metselwerk nieuw
- kalkzandsteen
- gewapend beton
- hls. wand
- lichte scheidingwand bestaand
- lichte scheidingwand nieuw
- isolatie
- bestaande bebouwing
- riolering
- aansl. op gem. riool
- zelfsluitende deur
- brandwerende deur 30min. WBDBO
- brandwerende deur 60min. WBDBO
- WBDBO 30min.
- WBDBO 60min.
- WBDBO in min.
- brandcompartiment
- rookmelder op lichtnet conform NEN 2555
- afzuigpunt mechanische ventilatie dm³/s
- natuurlijke toevoer (dm³/s)
- overstroombvoorziening binnendeur (dm³/s)
- mechanische afzuiging (dm³/s)
- BR bergruimte
- BA douche-/badruimte
- BU buitenruimte
- TR toiletterruimte
- VK verkeersruimte
- VG verblifgebied
- VR verblifruimte
- OR onbepaalde ruimte
- cv cv-ketel
- kk koelkast
- hwa hemelwaterafvoer
- mk meterkast
- gm gasmeter
- mv mechanische ventilatie
- nv natuurlijke ventilatie
- rga rookgasafvoer
- rgk rookgas kanaal
- stl standleiding
- vent ventilatie
- va ventilatie afvoer
- vr ventilatie rooster
- vw vaatwasmachine
- wm wasmachine
- wdr wasdroger

NORMEN

- THERMISCHE ISOLATIE volgens BBL afd. 5.1 & 5.2
- VENTILATIE volgens BBL art. 4.1
- DAGLICHTTOETREDING volgens BBL art. 4.147
- VEREISTE NOMINALE CAPACITEIT VAN DE VENTILATIE
- Een verblifruimte (VR) heeft een luchtverversingscapaciteit van 0,7 dm³/s per m² met een minimum van 7 dm³/s.
 - Een verblifgebied of ruimte met een opstelplaats voor een kooktoestel heeft een luchtverversingscapaciteit van minimaal 21 dm³/s.
 - Een toiletterruimte heeft een luchtverversingscapaciteit van minimaal 7 dm³/s.
 - Een badruimte heeft een luchtverversingscapaciteit van minimaal 14 dm³/s.
 - Een meterruimte heeft een luchtverversingscapaciteit van minimaal 2 dm³/s per m³, met een minimum van 2 dm³/s.
 - De luchtsnelheid van verse lucht veroorzaakt in de leefzone van een verblifgebied mag niet groter zijn dan 0,2 m/s.
- STERKTE BIJ BRAND
- Draagconstructies 30 min. brandwerend
 - Hoofdraagconstructies 60 min. brandwerend
- INBRAAKWERENDHEID
- Alle ramen, deuren en kozijnen die bereikbaar zijn voldoen aan inbraakwerendheidsklasse 2 volgens BBL afd. 2.15

maten in het werk controleren

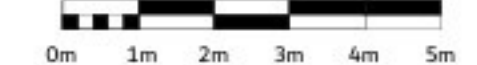

MS DESIGN & AFBOW

Bouwkundig teken- & adviesbureau

OMGEVINGSVERGUNNING DAKKAPSEL #2026029#

Onderdeel:
Bouwkundige tekening, bestaande- en nieuwe situatie
Adres:
Kieboom 34, 5757 BX Liessel

Tekenaar:
Schaal:
1:10 / 1:50 / 1:100
Tekening nr.:
A1-1

Formaat:
A1
Status:
Definitief

Datum:
25-3-2026