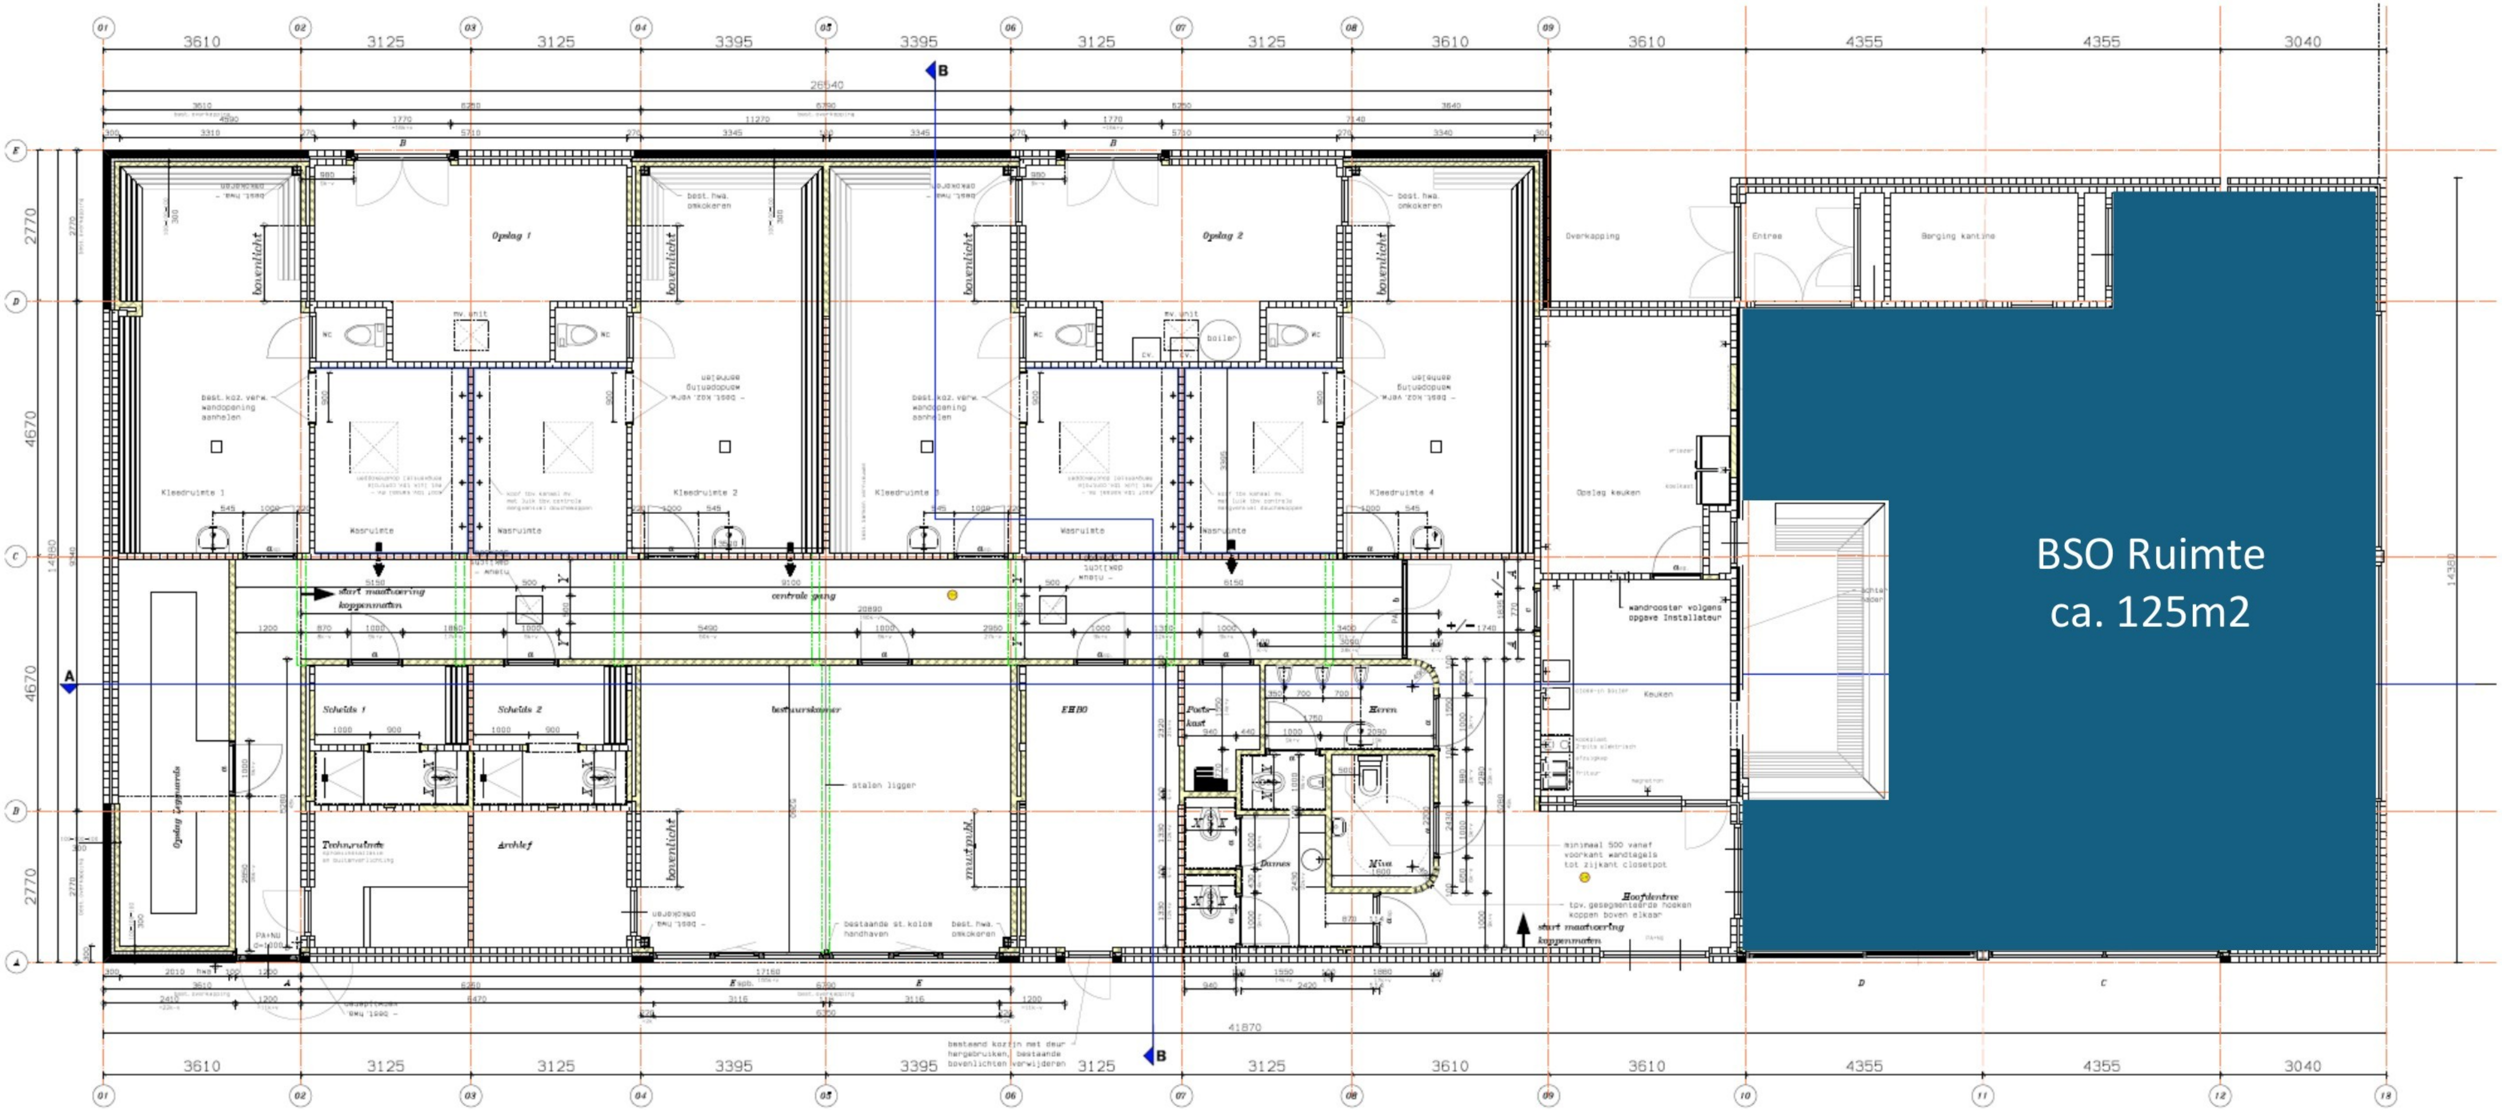

BSO Ruimte
ca. 125m2
3610
3125
3125
3395
3395
3125
3125
3610
3610
4355
4355
3040
26540
41870
2770
4670
4670
2770
14380
Opslag 1
Opslag 2
Overkapping
Entree
Berging kantine
bovenlicht
best. hwa. omkokeren
mv. unit
boiler
WC
best. koz. verw. wandopening aanhelen
Kleedruimte 1
Kleedruimte 2
Kleedruimte 3
Kleedruimte 4
Wasruimte
Opslag keuken
start maatvoering koppenmaten
centrale gang
wandrooster volgens opgave Installateur
Keuken
Scheids 1
Scheids 2
bestuurskamer
EHBO
Posts-kast
Heren
Dames
Mivа
stalen ligger
Techn.ruimte
Archief
muurpubl.
Opslag Zegemarts
PA+NU d=1000
bestaande st.kolom handhaven
minimaal 500 vanaf voorkant wandtegels tot zijkant closetpot
Hoofdentree
tpv. gesegmenteerde hoeken koppen boven elkaar
bestaand kozijn met deur hergebruiken, bestaande bovenlichten verwijderen
A
B